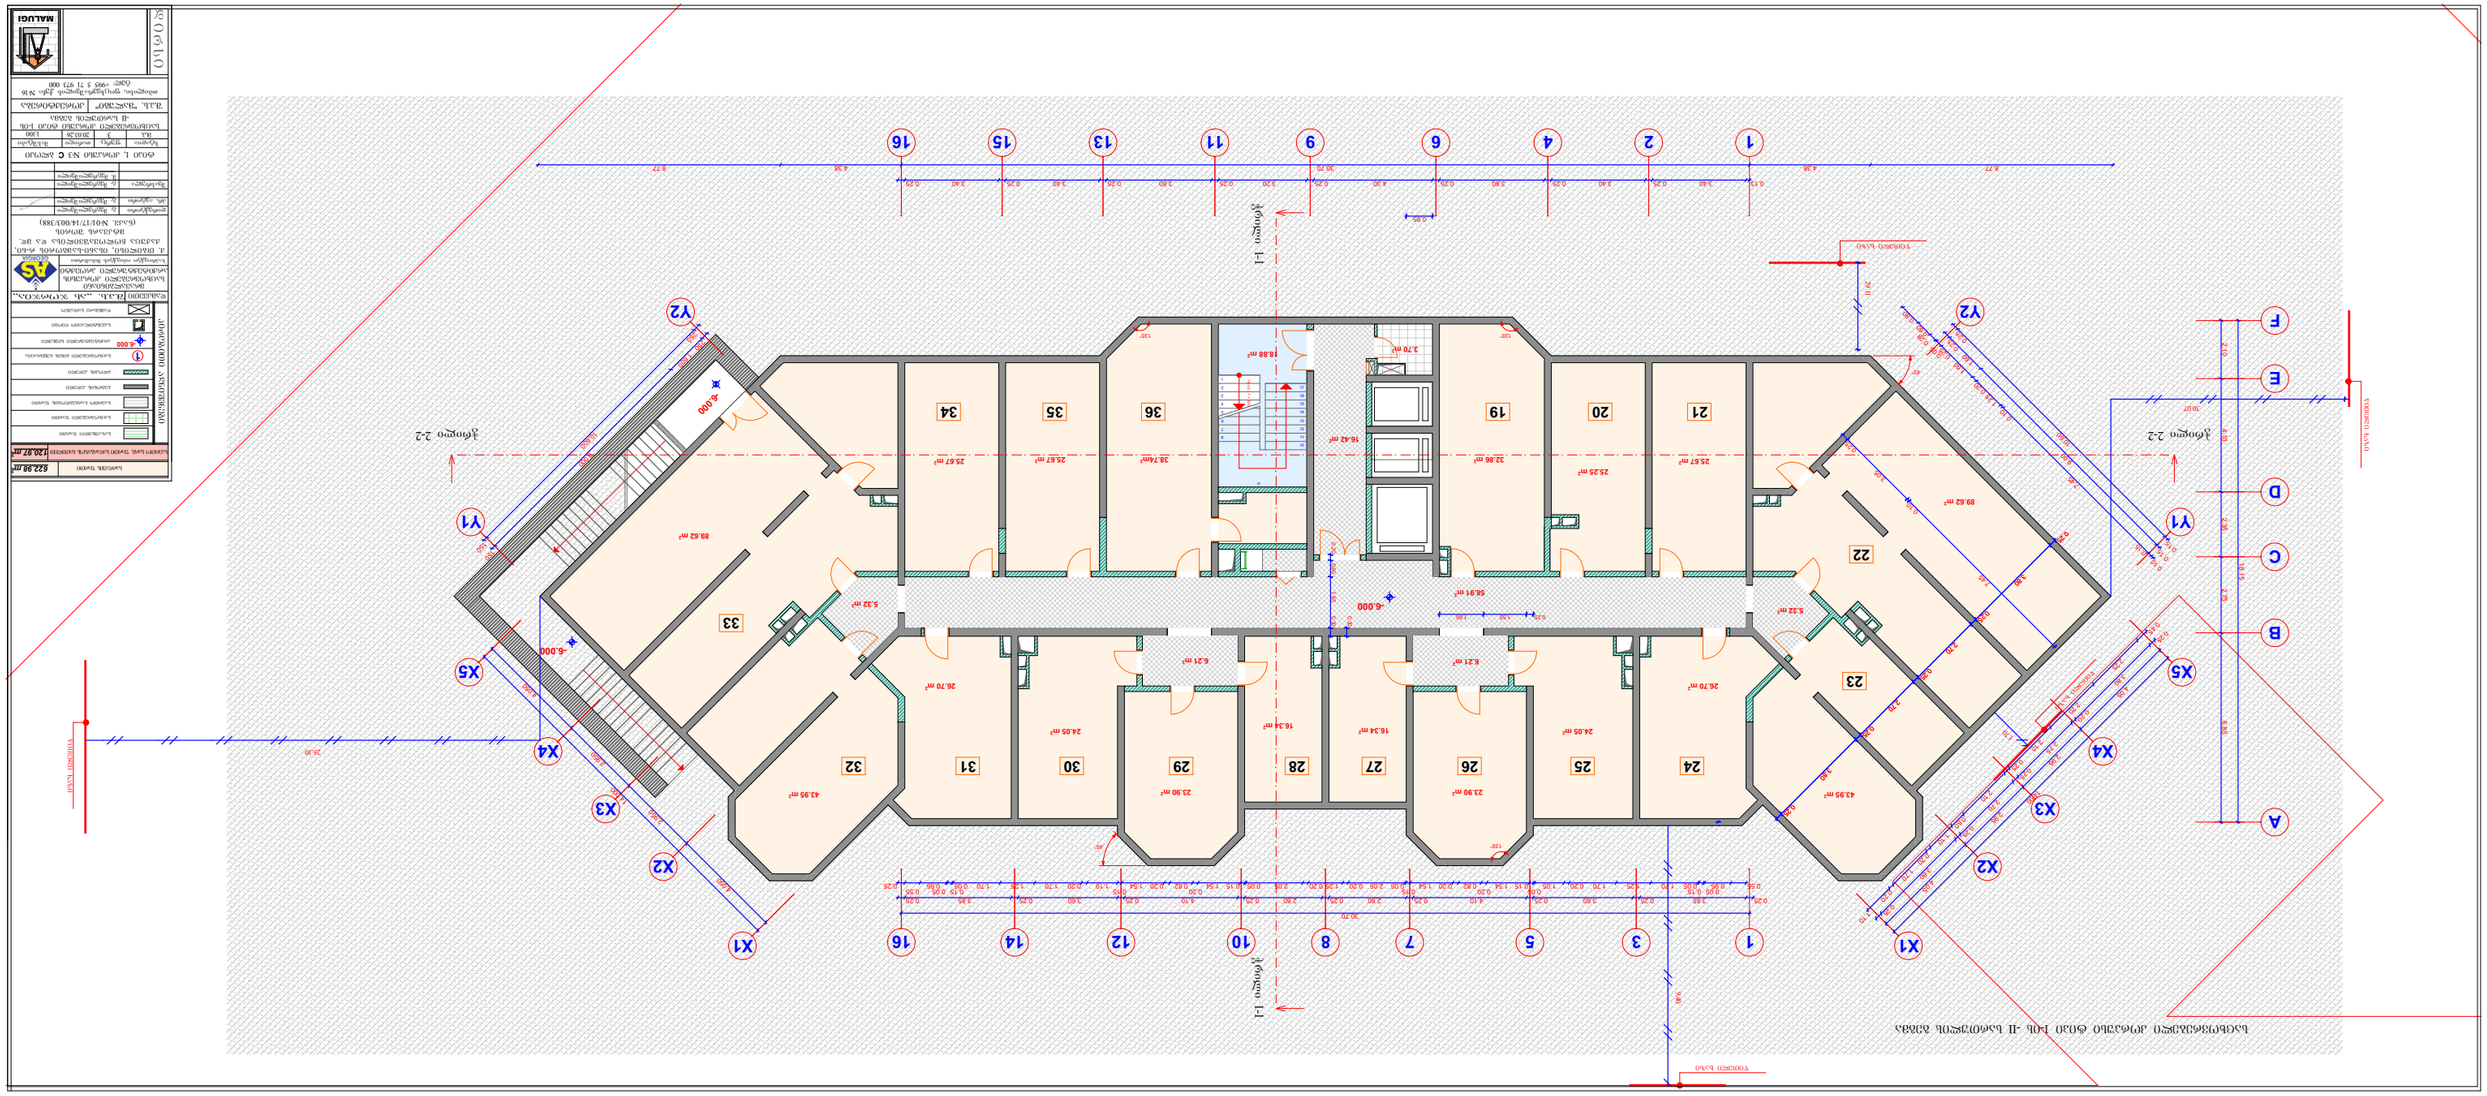

GSPublisherVersion 0.0.100.100

18 x 0.17 = 3.00

1

2

3

4

5

6

7

8

9

10
11
12
13
14
15
16
17

89.62 m2

43.95 m2

26.70 m2

24.05 m2

23.90 m2

16.34 m2
16.34 m2

43.95 m2

26.70 m2

24.05 m2

23.90 m2

89.62 m2

25.67 m2

32.86 m2 25.67 m2 38.74m2 25.67 m2

25.25 m2

1

1 2

3 8 10 14 16

9 11 13 15

X5

X4

X3

X2

X1

X5

X4

X3

X2

X1

Y1

Y2

Y1

Y2

4 6 16

5 7 12

A

B

C

D

E

F

0.25

3.80

0.25

2.70

0.25

2.70

0.25

3.80

0.25

0.20 0.60 1.85

0.25 1.55 1.60

0.30

0.95

4.05

2.95

2.95

4.05

14.00

0.25

3.80

0.20

2.75

0.25

2.70

0.25

3.80

0.25

0.45

2.25

2.20

2.10

0.25

2.10

0.60

1.10

0.20

1.70

0.20

1.10

0.30

2.10 4.10 2.35 2.75 6.85

18.15

0.15

10.60

0.25

0.15

9.00

1.60
0.25

0.10

0.15

7.45

0.10

1.25 0.20
1.60
0.25

0.05
0.28
0.60
0.80

30.70

0.25 3.85 0.25 3.60 0.25 4.10 0.25 2.80 0.25 2.80 0.25 4.10 0.25 3.60 0.25 3.85 0.25

0.55 0.95

0.05 0.15
0.05 1.70 1.25 1.70 0.20 1.05

0.05
0.15 1.54

0.20
0.82 0.20 1.54

0.15
0.05 2.05 0.20 1.25 0.20 2.05 0.05 0.15 1.54

0.20
0.82 0.20 1.54

0.15
1.10 0.20 1.70 1.25 1.70 0.05

0.15 0.05
0.95

0.55
0.25

4,050 2,950 2,950 4,050

14,000

8.77 4.38 30.70 4.38 8.77

0.13 3.40 0.25 3.40 0.25 3.80 0.25 4.30 0.25 3.20 0.25 3.80 0.25 3.40 0.25 3.40 0.25

150 10,600
250

150 9,000 1,600

250

7.45

0.10

3.05

0.25

-6.000

-6.000

-6.000

-6.000

135°

135°

45°

135°

45°

58.91 m2

6.21 m2

5.32 m2

6.21 m2

5.32 m2

16.42 m2

3.70 m2 18.88 m2 1

საერთო სარგ. ფართი სადარბაზოს ჩათვლით 120.97 მ2

სარდაფის ფართი 622.98 მ2

30.07 21 20 19

22

23

24 25 26 27 28 29 30 31 32

33

36 35 34

26.10

9.40

29.11

1.70

ჭრილი 2-2 ჭრილი 2-2 ჭრილი 1-1 ჭრილი 1-1

S.p.s. ,,as jorjia,,

გ. მეგრელიშვილი

1:100

პრ. ავტორი

დამკვეთი

სტადია ფურც. თარიღი მასშტაბი

გ. მეგრელიშვილი

m.p.

დირექტორი

შეასრულა

თბილისი, ფოცხვერაშვილის ქუჩა #16
ტელ: +995 5 71 973 000

გ. მეგრელიშვილი

პირობითი აღნიშვნები

საზაფხულო ფართი

დამხმარე სათავსო

არქიტექტურული ნიშნული

საცხოვრებელი ბინის ნუმერაცია

ბლოკის კედელი

ბეტონის კედელი

საერთო სარგებლობის ფართი

საცხოვრებელი ფართი

სავენტილაციო ღიობი

MALUGI
დირსი

მრავალბინიანი
საცხოვრებელი კორპუსის
არქიტექტურული პროექტი
საპროექტო ობიექტის მისამართი

შ.პ.ს. "malugi" კორექტირება

საცხოვრებელი კორპუსი ტიპი 1-ის
-II სართულის გეგმა

3

საცხოვრებელი კორპუსი ტიპი 1-ის -II სართულის გეგმა

ტიპი 1, კორპუსი #3 ჩ ბლოკი

ქ. თბილისი, ისანი-სამგორის რ-ნი,
qaquca ჩოლოყაშვილისა და მდ.
მტკვარს შორის

(ნაკვ. #01/17/14/003/388)

20.03.26

მ. მეგრელიშვილი

წითელი ხაზი

წითელი ხაზი

წითელი ხაზი

წითელი ხაზი

წითელი ხაზი

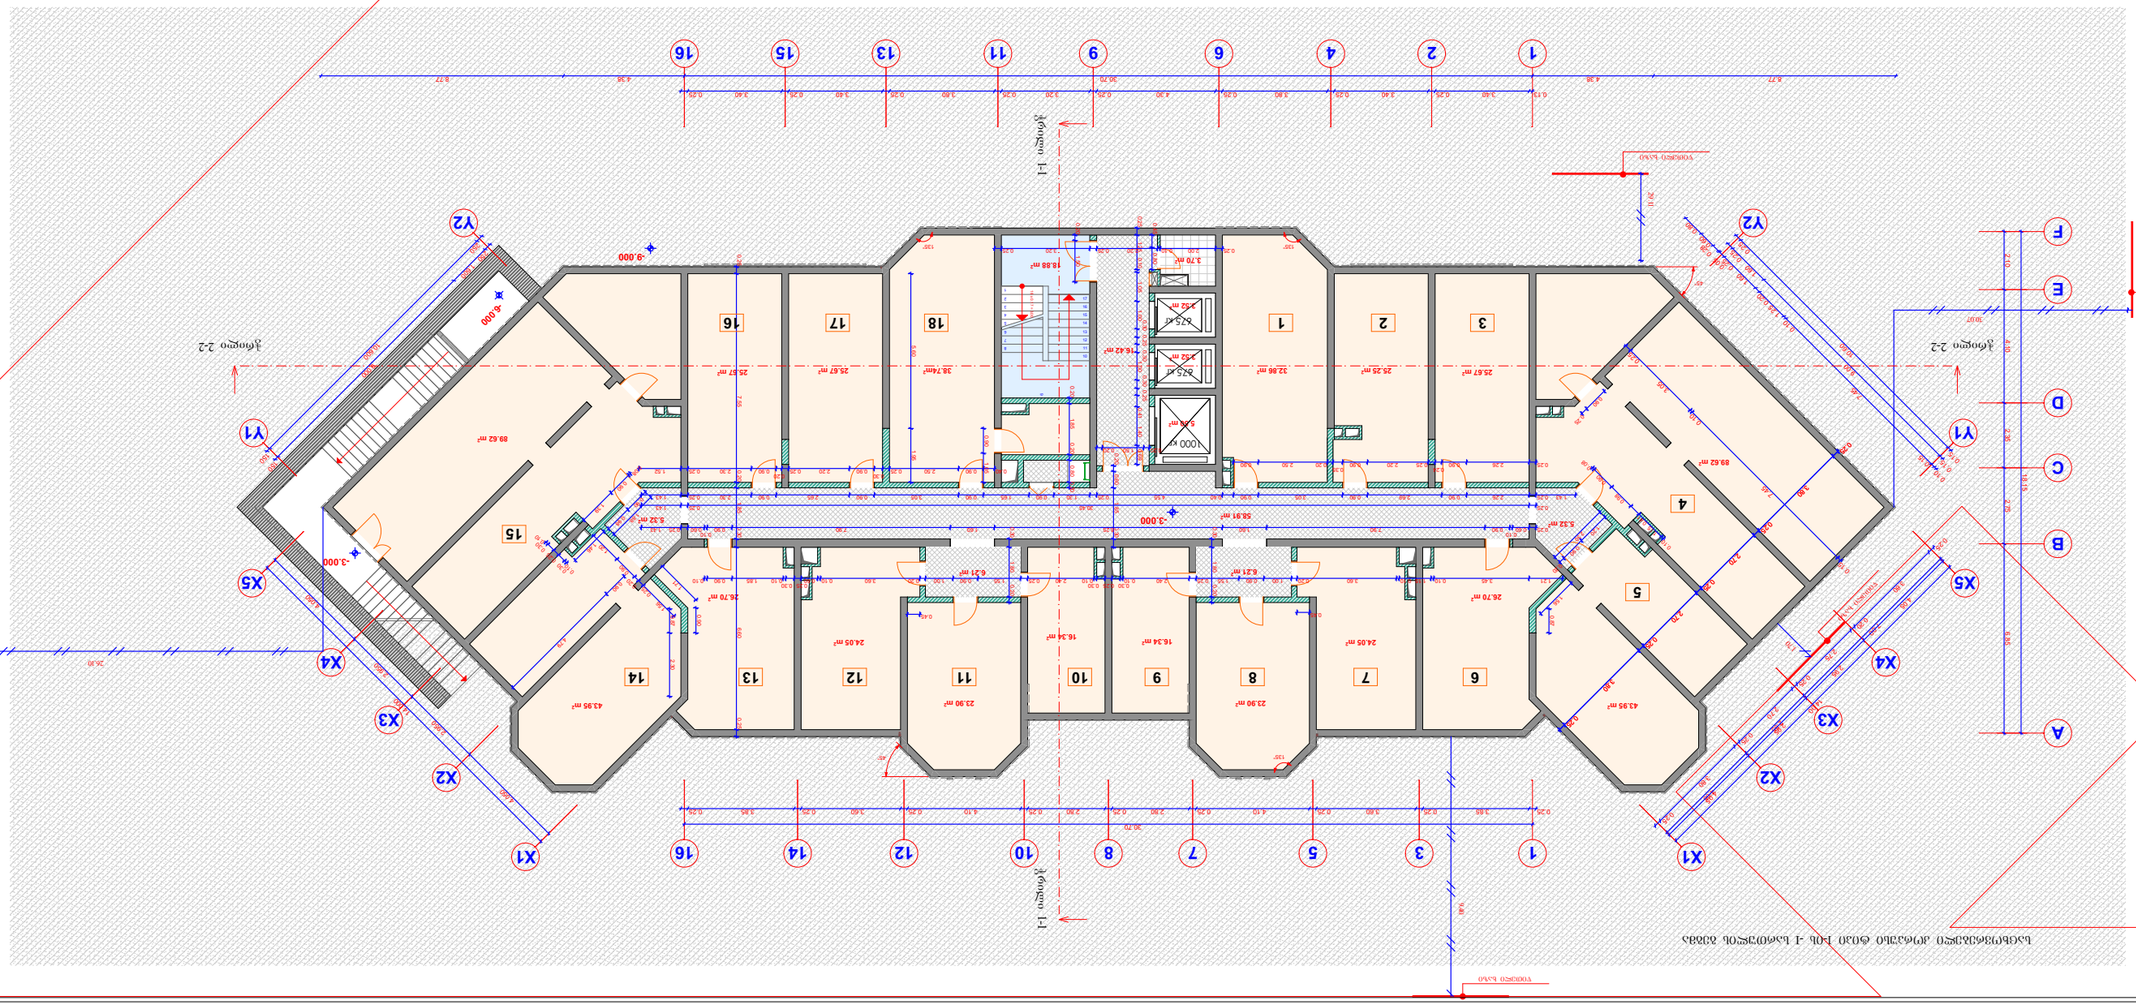

GSPublisherVersion 0.0.100.100

18 x 0.17 = 3.00

1

2

3

4

5

6

7

8

9

10
11
12
13
14
15
16
17

43.95 m2

26.70 m2

24.05 m2

23.90 m2

16.34 m2
16.34 m2

43.95 m2

26.70 m2

24.05 m2

23.90 m2

89.62 m2

25.67 m2

32.86 m2 25.67 m2 38.74m2 25.67 m2

5.50 m2

3.52 m2

3.52 m2

25.25 m2

1

1 2

3 8 10 14 16

9 11 13 15

X5

X4

X3

X2

X1

X5

X4

X3

X2

X1

Y1

Y2

Y1

Y2

4 6 16

5 7 12

A

B

C

D

E

F

0.25

3.80

0.25

2.70

0.25

2.70

0.25

3.80

0.25

0.20 0.60 1.85 0.30

7.00

2.95

4.05

14.00

0.15

7.45

0.10

3.05

0.25

4.05

2.95

2.95

4.05

0.25

3.80

0.20

2.75

0.25

2.70

0.25

3.80

0.25

2.10 4.10 2.35 2.75 6.85

18.15

0.15

10.60

0.25

0.15

9.00

1.60
0.25

0.10

0.15

7.45

0.10

1.25 0.20
1.60
0.25

0.05
0.28
0.60
0.80

30.70

0.25 3.85 0.25 3.60 0.25 4.10 0.25 2.80 0.25 2.80 0.25 4.10 0.25 3.60 0.25 3.85 0.25

4,050 2,950 2,950 4,050

14,000

8.77 4.38 30.70 4.38 8.77

0.13 3.40 0.25 3.40 0.25 3.80 0.25 4.30 0.25 3.20 0.25 3.80 0.25 3.40 0.25 3.40 0.25

150 10,600
250

150 9,000 1,600

250

1.43 0.25 2.26 0.90 2.69 0.90 3.05 0.90 0.40 4.55 0.25 1.30 0.90 1.65 0.90 3.05 0.90 2.65 0.90 2.30 0.25 1.43

1.88

0.90

0.98

1.20

0.90

0.20

0.25

1.56

0.87 2.30
0.90

4.79

1.46

0.10

0.30
0.25
0.30
0.10

0.25 7.55 0.20 1.85 0.30 6.60 0.25

0.25 0.60

0.10
0.90 7.90 1.60 8.25 1.60 7.90 0.90

0.10
0.60 0.25 1.43

0.25 30.45 0.25 1.43

0.08

0.90

0.98

0.41

1.15

0.10

1.20

0.90

0.20

2.30

0.25

0.90

0.87

1.56

0.20 1.50 0.20 0.25 1.25 0.10 1.05 1.000.30 0.25 0.301.00 0.30 0.25 0.41 1.40 0.69

0.25 2.00 0.10 2.20 0.25 3.20 0.25 0.20 1.50 0.45 0.80

1.71

0.90

0.25 2.26 0.90

0.24
0.25 2.20 0.90

0.35
0.20 2.50 0.90

0.40 0.90 2.50 0.25

0.30
0.90 2.20 0.25

0.20

0.90 2.30 0.25 1.52 0.08

0.90

1.39

0.90 1.05

5.60 1.95

0.20 1.85 0.20 0.80 0.20

0.30 1.80 0.20

0.30 1.80 0.20

0.45 0.45

-3.000

-3.000

-6.000

-9.000 -3.000

135°

135°

45°

135°

45°

16.42 m2

58.91 m2

3.70 m2 18.88 m2

5.32 m2

6.21 m2 6.21 m2

5.32 m2

89.62 m2

675 кг

675 кг

1000 кг

1

საერთო სარგ. ფართი სადარბაზოს ჩათვლით 133.51 მ2

სარდაფის ფართი 622.98 მ2

3 2 1

4

5

6 7 8 9 10 11 12 13 14

15

18 17 16

26.10

9.40

29.11

1.70

30.07

ჭრილი 2-2 ჭრილი 2-2 ჭრილი 1-1 ჭრილი 1-1

1.21 3.45 0.10 1.15 0.10 3.60 0.20 1.00 0.90 1.55 0.25 2.40 0.10

0.30 0.25 0.30
0.10 2.40 0.25 1.55 0.90 1.00 0.20 3.60 0.10 0.60

0.25 0.30
0.10 1.85 0.90 0.10

S.p.s. ,,as jorjia,,

გ. მეგრელიშვილი

1:100

პრ. ავტორი

დამკვეთი

სტადია ფურც. თარიღი მასშტაბი

გ. მეგრელიშვილი

m.p.

დირექტორი

შეასრულა

თბილისი, ფოცხვერაშვილის ქუჩა #16
ტელ: +995 5 71 973 000

გ. მეგრელიშვილი

პირობითი აღნიშვნები

საზაფხულო ფართი

დამხმარე სათავსო

არქიტექტურული ნიშნული

საცხოვრებელი ბინის ნუმერაცია

ბლოკის კედელი

ბეტონის კედელი

საერთო სარგებლობის ფართი

საცხოვრებელი ფართი

სავენტილაციო ღიობი

MALUGI
დირსი

მრავალბინიანი
საცხოვრებელი კორპუსის
არქიტექტურული პროექტი
საპროექტო ობიექტის მისამართი

შ.პ.ს. "malugi" კორექტირება

საცხოვრებელი კორპუსი ტიპი 1-ის
-I სართულის გეგმა

4

საცხოვრებელი კორპუსი ტიპი 1-ის -I სართულის გეგმა

ტიპი 1, კორპუსი #3 ჩ ბლოკი

ქ. თბილისი, ისანი-სამგორის რ-ნი,
qaquca ჩოლოყაშვილისა და მდ.
მტკვარს შორის

(ნაკვ. #01/17/14/003/388)

20.03.26

მ. მეგრელიშვილი

წითელი ხაზი

წითელი ხაზი

წითელი ხაზი

წითელი ხაზი

წითელი ხაზი

GSPublisherVersion 0.0.100.100

18 x 0.17 = 3.00

1

2

3

4

5

6

7

8

9

10
11
12
13
14
15
16
17

5.50 m2

3.52 m2

3.52 m2

F

F

F

F

F

F

F

F

10 x 0.07 = 0.72

1

1 2

3 8 10 14 16

9 11 13 15

X5

X4

X3

X2

X1

X5

X4

X3

X2

X1

Y1

Y2

Y1

Y2

4 6 16

5 7 12

A

B

C

D

E

F

0.15

7.45

0.10

3.05

0.25

0.25

3.80

0.25

2.70

0.25

2.70

0.25

3.80

0.25

0.95

4.05

2.95

2.95

4.05

14.00

0.25

3.80

0.20

2.75

0.25

2.70

0.25

3.80

0.25

0.45

2.25

2.20

2.10

0.25

2.10

0.60

1.10

0.20

1.70

0.20

1.10

2.10 4.10 2.35 2.75 6.85

18.15

0.15

10.60

0.25

0.15

9.00

1.60
0.25

0.10

0.15

7.45

0.10

1.25 0.20
1.60
0.25

0.05
0.28
0.60
0.80

30.70

0.25 3.85 0.25 3.60 0.25 4.10 0.25 2.80 0.25 2.80 0.25 4.10 0.25 3.60 0.25 3.85 0.25

0.55 0.95

0.05 0.15
0.05 1.70 1.25 1.70 0.20 1.05 0.20 1.54

0.20
0.82 0.20 1.54

0.15
0.05 2.05 0.20 1.25 0.20 2.05 0.05 0.15 1.54

0.20
0.82 0.20 1.54

0.15
1.10 0.20 1.70 1.25 1.70 0.05

0.15 0.05
0.95

0.55
0.25

4,050 2,950 2,950 4,050

250 3,800

200 2,750

250 2,700

250 3,800

250

14,000

57.00

3.40 0.25 3.40 0.25 3.80 0.25 4.30 0.25 3.20 0.25 3.80 0.25 3.40 0.25 3.40 0.25

150 10,600
250

150 9,000 1,600

250

100

150 7,450
100 1,250
200 1,600
250 50 278

600
800

±0.000

±0.000

135°

135°

45°

135°

45°

135°

45°

ჭრილი 2-2 ჭრილი 2-2

87.17 m2

3.74 m2 3.74 m2

93.17 m2

2.21 m2

2.85 m2

2.80 m2

66.05 m2

2.20 m2

71.59 m2

3.36 m2 3.36 m2

71.59 m2
66.05 m2

2.20 m2

2.80 m2

2.85 m2

93.17 m2

2.21 m2

80.38 m2

3.74 m2 3.74 m2

58.91 m2

18.24 m2

26.98 m2

7.24 m2

ნაწრთობი მინის
მოაჯირი

ნაწრთობი მინის
მოაჯირი

Jolopi

675 кг

675 кг

1000 кг

1

საერთო სარგ. ფართი სადარბაზოს ჩათვლით 123.91 მ2

С ბლოკი

K2=856.14 m2

1.

2.

4. 5.

6.

7.

8.

3.

/ 377.80 :

:

26.10

9.40

29.11

1.70

30.07

ჭრილი 1-1 ჭრილი 1-1

S.p.s. ,,as jorjia,,

გ. მეგრელიშვილი

1:100

პრ. ავტორი

დამკვეთი

სტადია ფურც. თარიღი მასშტაბი

გ. მეგრელიშვილი

m.p.

დირექტორი

შეასრულა

თბილისი, ფოცხვერაშვილის ქუჩა #16
ტელ: +995 5 71 973 000

გ. მეგრელიშვილი

პირობითი აღნიშვნები

საზაფხულო ფართი

დამხმარე სათავსო

არქიტექტურული ნიშნული

საცხოვრებელი ბინის ნუმერაცია

ბლოკის კედელი

ბეტონის კედელი

საერთო სარგებლობის ფართი

საცხოვრებელი ფართი

სავენტილაციო ღიობი

MALUGI
დირსი

მრავალბინიანი
საცხოვრებელი კორპუსის
არქიტექტურული პროექტი
საპროექტო ობიექტის მისამართი

შ.პ.ს. "malugi" კორექტირება

საცხოვრებელი კორპუსი ტიპი 1-ის
I სართულის გეგმა

საძინებელი

საძინებელი

საერთო ოთახი

სამზარეულო

ჰოლი

სამზარეულო

ჰოლი

საერთო ოთახი

საძინებელი

საძინებელი საერთო ოთახი

ჰოლი

სამზარეულო სამზარეულო

საერთო ოთახი

საერთო ოთახი

ჰოლი

ჰოლი

ჰოლი

ჰოლი

საერთო ოთახი

ჰოლი

საძინებელი

სამზარეულო

საძინებელი
საძინებელი

საძინებელი

საერთო ოთახი

სამზარეულო

სამზარეულო

საძინებელი
საძინებელი

5

საცხოვრებელი კორპუსი ტიპი 1-ის I სართულის გეგმა

ტიპი 1, კორპუსი #3 ჩ ბლოკი

ქ. თბილისი, ისანი-სამგორის რ-ნი,
qaquca ჩოლოყაშვილისა და მდ.
მტკვარს შორის

(ნაკვ. #01/17/14/003/388)

20.03.26

მ. მეგრელიშვილი

წითელი ხაზი

წითელი ხაზი

წითელი ხაზი

წითელი ხაზი

წითელი ხაზი

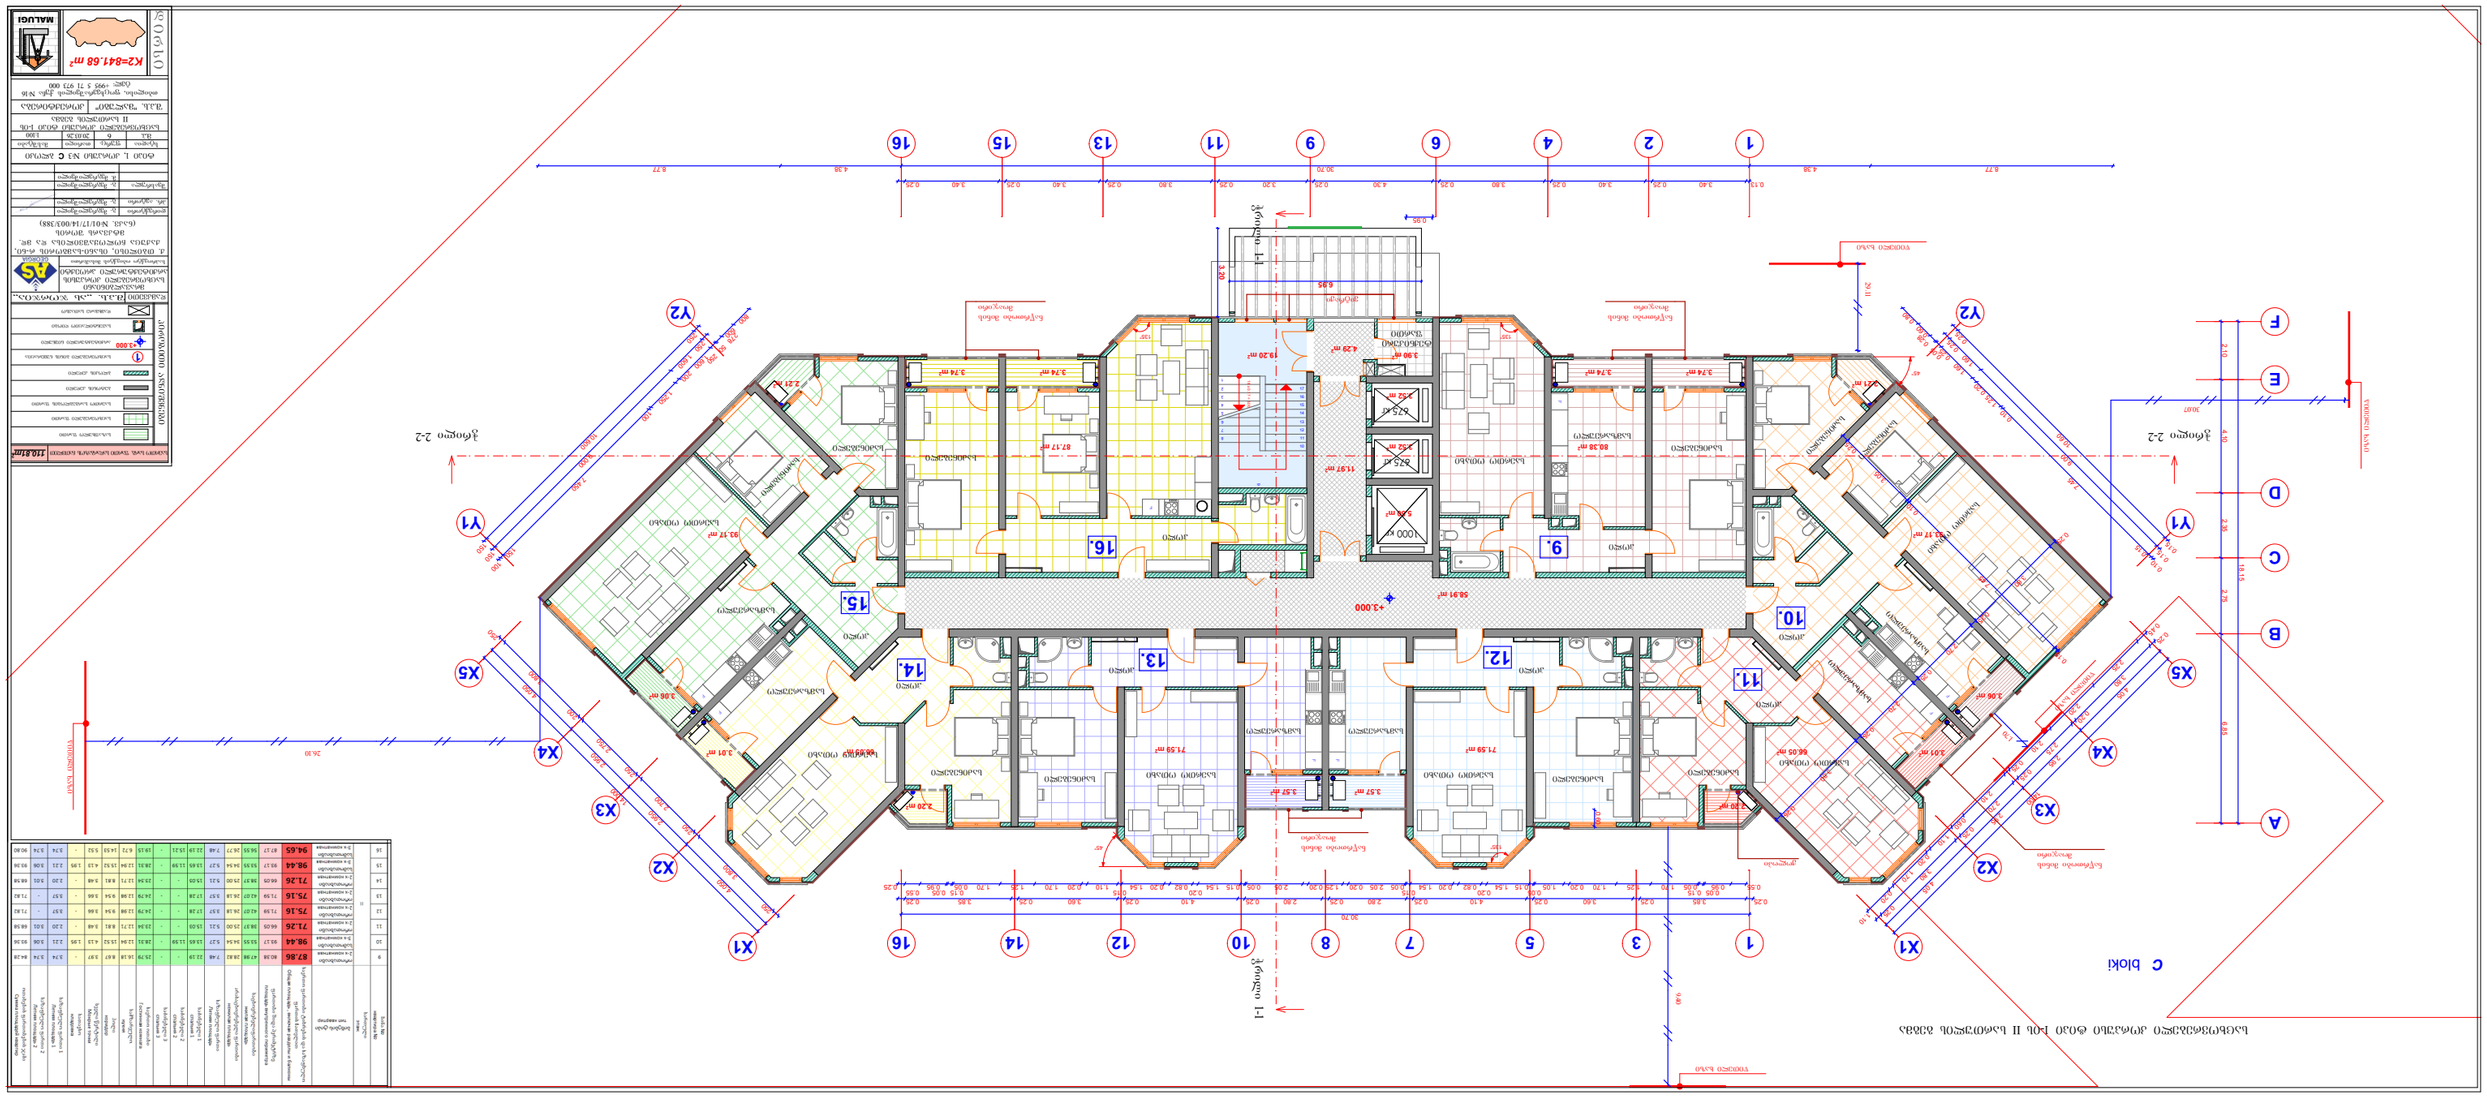

GSPublisherVersion 0.0.100.100

18 x 0.17 = 3.00

1

2

3

4

5

6

7

8

9

10
11
12
13
14
15
16
17

5.50 m2

3.52 m2

3.52 m2

F

F

F

F

F

F

F

F

1

1 2

3 8 10 14 16

9 11 13 15

X5

X4

X3

X2

X1

X5

X4

X3

X2

X1

Y1

Y2

Y1

Y2

4 6 16

5 7 12

A

B

C

D

E

F

ჭრილი 2-2 ჭრილი 2-2

6.95

0.15

7.45

0.10

3.05

0.25

0.25

3.80

0.25

2.70

0.25

2.70

0.25

3.80

0.25

0.95

4.05

2.95

2.95

4.05

14.00

0.25

3.80

0.20

2.75

0.25

2.70

0.25

3.80

0.25

0.45

2.25

2.20

2.10

0.25

2.10

0.60

1.10

0.20

1.70

0.20

1.10

2.10 4.10 2.35 2.75 6.85

18.15

0.15

10.60

0.25

0.15

9.00

1.60
0.25

0.10

0.15

7.45

0.10

1.25 0.20
1.60
0.25

0.05
0.28
0.60
0.80

30.70

0.25 3.85 0.25 3.60 0.25 4.10 0.25 2.80 0.25 2.80 0.25 4.10 0.25 3.60 0.25 3.85 0.25

0.55 0.95

0.05 0.15
0.05 1.70 1.25 1.70 0.20 1.05

0.05
0.15 1.54

0.20
0.82 0.20 1.54

0.15
0.05 2.05 0.20 1.25 0.20 2.05 0.05 0.15 1.54

0.20
0.82 0.20 1.54

0.15
1.10 0.20 1.70 1.25 1.70 0.05

0.15 0.05
0.95

0.55
0.25

4,050 2,950 2,950 4,050

250 3,800

200 2,750

250 2,700

250 3,800

250

14,000

8.77 4.38 30.70 4.38 8.77

0.13 3.40 0.25 3.40 0.25 3.80 0.25 4.30 0.25 3.20 0.25 3.80 0.25 3.40 0.25 3.40 0.25

150 10,600
250

150 9,000 1,600

250

100

150 7,450
100 1,250
200 1,600
250 50 278

600
800

3.20

0.60

+3.000

+3.000

135°

135°

45°

135°

45°

ჭრილი 1-1 ჭრილი 1-1

87.17 m2

3.74 m2 3.74 m2

93.17 m2

2.21 m2

3.06 m2

3.01 m2

66.05 m2

2.20 m2

71.59 m2

3.57 m2 3.57 m2

71.59 m2

2.20 m2

3 66.05 m2.01 m2

3.06 m2

93.17 m2

2.21 m2
3.74 m2 3.74 m2

80.38 m2

4.29 m2

11.97 m2

58.91 m2

3.90 m2

19.20 m2

ნაწრთობი მინის
მოაჯირი

ნაწრთობი მინის
მოაჯირი

ნაწრთობი მინის
მოაჯირი

ნაწრთობი მინის
მოაჯირი
ვიტრაჟი

Jolopi

675 кг

675 кг

1000 кг

1

საერთო სარგ. ფართი სადარბაზოს ჩათვლით 110.81მ2

С ბლოკი

K2=841.68 m2

9.

10.

12. 13.

14.

15.

16.

11.

26.10

9.40

29.11

1.70

30.07

ტექნიკური
ფართი

S.p.s. ,,as jorjia,,

გ. მეგრელიშვილი

1:100

პრ. ავტორი

დამკვეთი

სტადია ფურც. თარიღი მასშტაბი

გ. მეგრელიშვილი

m.p.

დირექტორი

შეასრულა

თბილისი, ფოცხვერაშვილის ქუჩა #16
ტელ: +995 5 71 973 000

გ. მეგრელიშვილი

პირობითი აღნიშვნები

საზაფხულო ფართი

დამხმარე სათავსო

არქიტექტურული ნიშნული

საცხოვრებელი ბინის ნუმერაცია

ბლოკის კედელი

ბეტონის კედელი

საერთო სარგებლობის ფართი

საცხოვრებელი ფართი

სავენტილაციო ღიობი

MALUGI
დირსი

მრავალბინიანი
საცხოვრებელი კორპუსის
არქიტექტურული პროექტი
საპროექტო ობიექტის მისამართი

შ.პ.ს. "malugi" კორექტირება

საცხოვრებელი კორპუსი ტიპი 1-ის
II სართულის გეგმა

საძინებელი

საძინებელი

საერთო ოთახი

სამზარეულო

ჰოლი

სამზარეულო

საერთო ოთახი

საძინებელი

საძინებელი საერთო ოთახი

ჰოლი

სამზარეულო სამზარეულო

საერთო ოთახი

საერთო ოთახი

ჰოლი

ჰოლი

ჰოლი

ჰოლი

საერთო ოთახი

ჰოლი

საძინებელი

სამზარეულო

საძინებელი
საძინებელი

საძინებელი

საერთო ოთახი

სამზარეულო

სამზარეულო

საძინებელი
საძინებელი

6

საცხოვრებელი კორპუსი ტიპი 1-ის II სართულის გეგმა

ჰოლი

ტიპი 1, კორპუსი #3 ჩ ბლოკი

ქ. თბილისი, ისანი-სამგორის რ-ნი,
qaquca ჩოლოყაშვილისა და მდ.
მტკვარს შორის

(ნაკვ. #01/17/14/003/388)

20.03.26

მ. მეგრელიშვილი

წითელი ხაზი

წითელი ხაზი

წითელი ხაზი

წითელი ხაზი

წითელი ხაზი

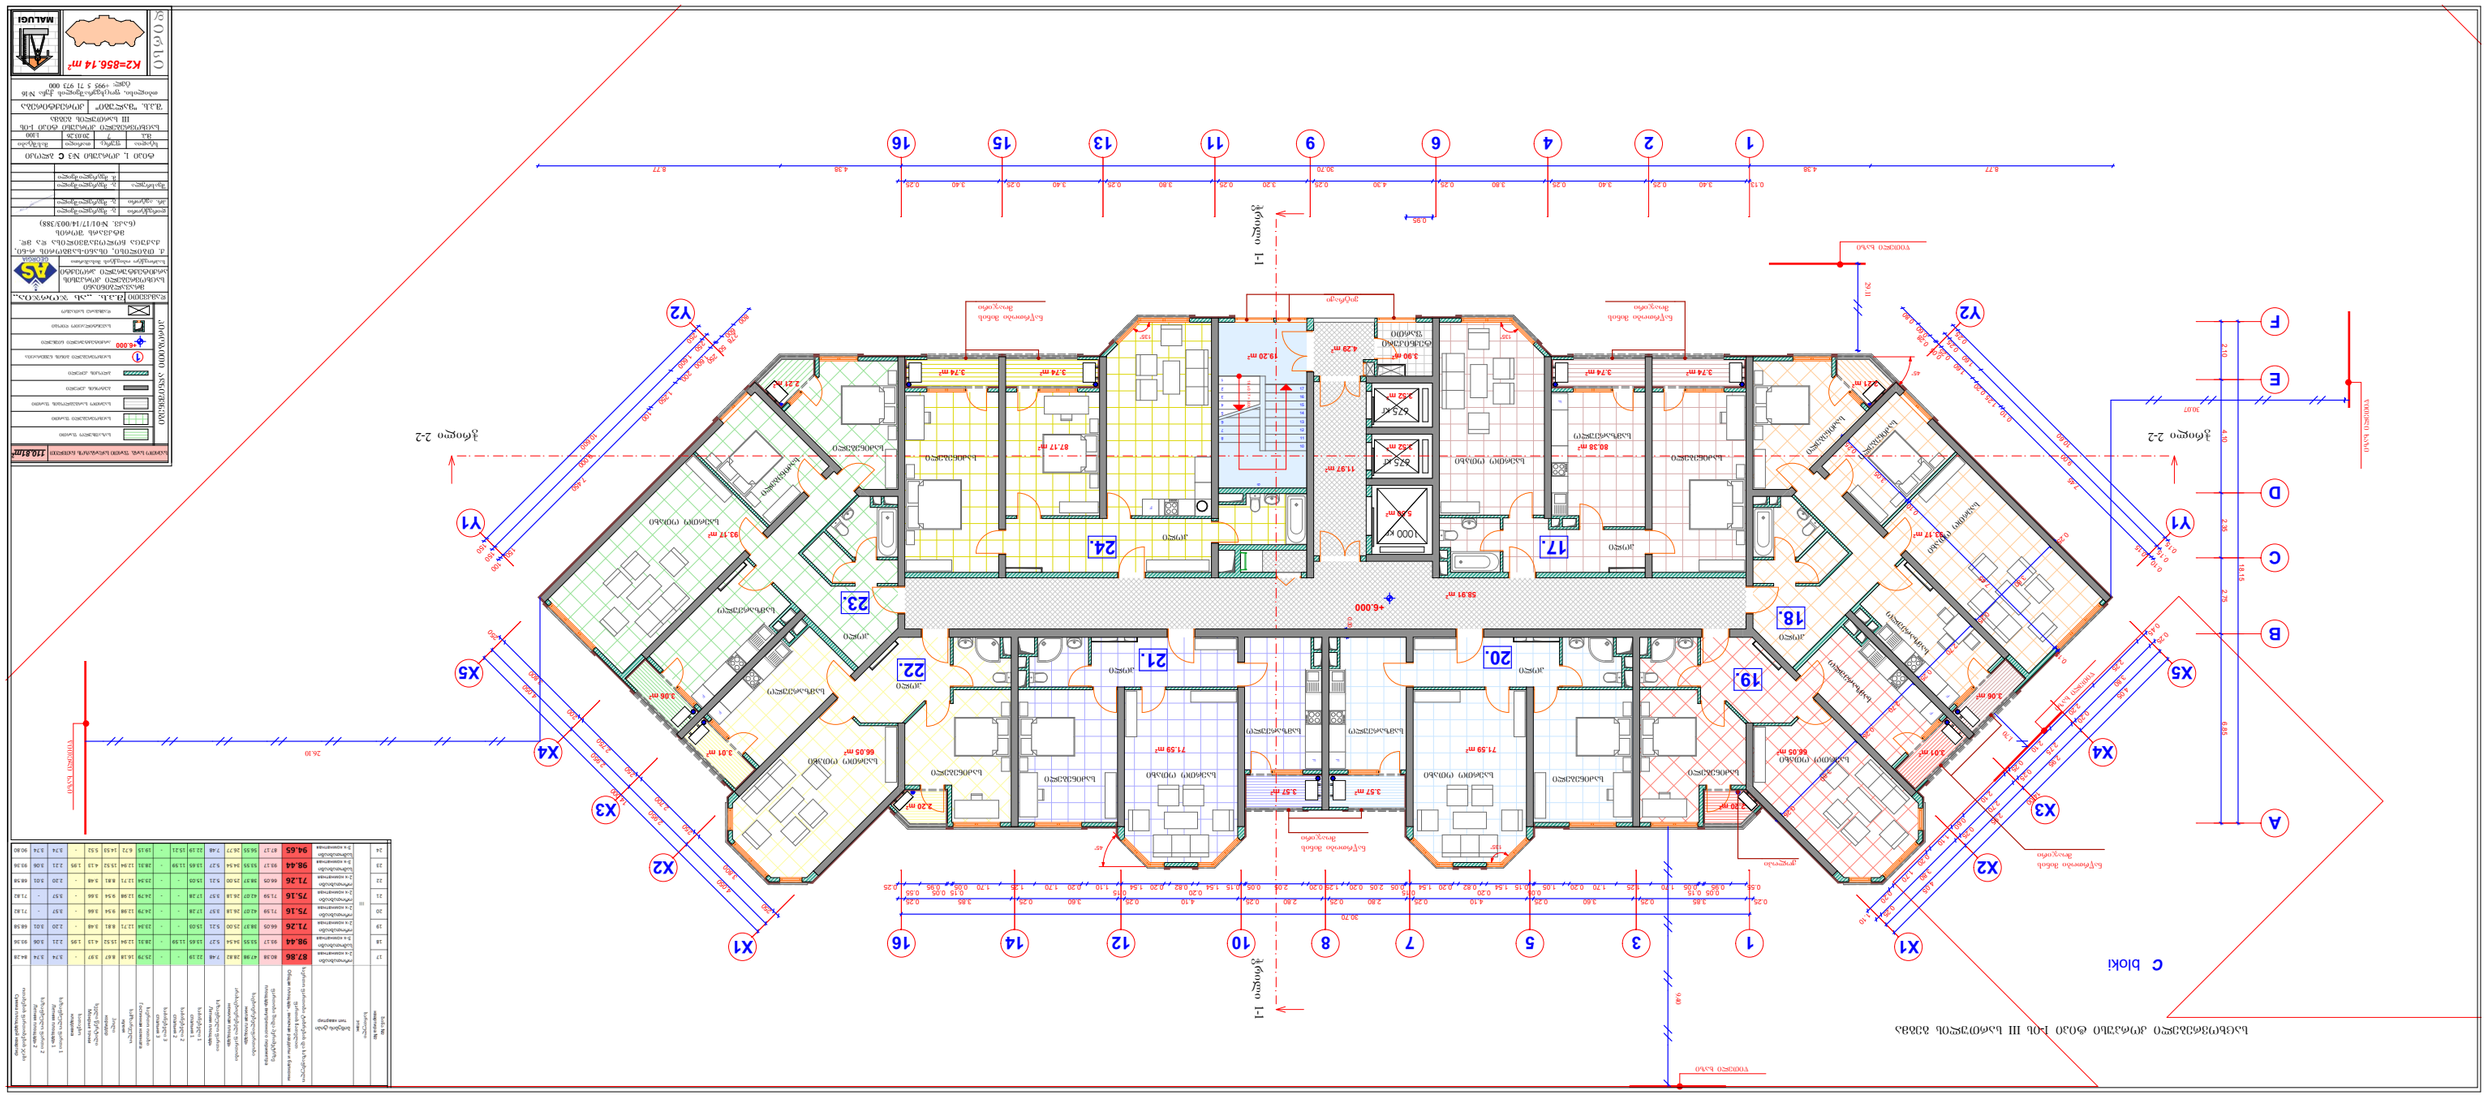

GSPublisherVersion 0.0.100.100

18 x 0.17 = 3.00

1

2

3

4

5

6

7

8

9

10
11
12
13
14
15
16
17

5.50 m2

3.52 m2

3.52 m2

F

F

F

F

F

F

F

F

1

1 2

3 8 10 14 16

9 11 13 15

X5

X4

X3

X2

X1

X5

X4

X3

X2

X1

Y1

Y2

Y1

Y2

4 6 16

5 7 12

A

B

C

D

E

F

ჭრილი 2-2 ჭრილი 2-2 ჭრილი 1-1 ჭრილი 1-1

0.15

7.45

0.10

3.05

0.25

0.25

3.80

0.25

2.70

0.25

2.70

0.25

3.80

0.25

0.95

4.05

2.95

2.95

4.05

14.00

0.25

3.80

0.20

2.75

0.25

2.70

0.25

3.80

0.25

0.45

2.25

2.20

2.10

0.25

2.10

0.60

1.10

0.20

1.70

0.20

1.10

0.30

2.10 4.10 2.35 2.75 6.85

18.15

0.15

10.60

0.25

0.15

9.00

1.60
0.25

0.10

0.15

7.45

0.10

1.25 0.20
1.60
0.25

0.05
0.28
0.60
0.80

30.70

0.25 3.85 0.25 3.60 0.25 4.10 0.25 2.80 0.25 2.80 0.25 4.10 0.25 3.60 0.25 3.85 0.25

0.55 0.95

0.05 0.15
0.05 1.70 1.25 1.70 0.20 1.05

0.05
0.15 1.54

0.20
0.82 0.20 1.54

0.15
0.05 2.05 0.20 1.25 0.20 2.05 0.05 0.15 1.54

0.20
0.82 0.20 1.54

0.15
1.10 0.20 1.70 1.25 1.70 0.05

0.15 0.05
0.95

0.55
0.25

4,050 2,950 2,950 4,050

250 3,800

200 2,750

250 2,700

250 3,800

250

14,000

8.77 4.38 30.70 4.38 8.77

0.13 3.40 0.25 3.40 0.25 3.80 0.25 4.30 0.25 3.20 0.25 3.80 0.25 3.40 0.25 3.40 0.25

150 10,600
250

150 9,000 1,600

250

100

150 7,450
100 1,250
200 1,600
250 50 278

600
800

+6.000

+6.000

135°

135°

45°

135°

45°

87.17 m2

3.74 m2 3.74 m2

93.17 m2

2.21 m2

3.06 m2

3.01 m2

66.05 m2

2.20 m2

71.59 m2

3.57 m2 3.57 m2

66.05 m 71.59 m2

2

2.20 m2

3.01 m2

3.06 m2

93.17 m2

2.21 m2
3.74 m2 3.74 m2

80.38 m2

4.29 m2

11.97 m2

3.90 m2

58.91 m2

19.20 m2

ნაწრთობი მინის
მოაჯირი

ნაწრთობი მინის
მოაჯირი

ნაწრთობი მინის
მოაჯირი

ნაწრთობი მინის
მოაჯირი
ვიტრაჟი

Jolopi

675 кг

675 кг

1000 кг

1

საერთო სარგ. ფართი სადარბაზოს ჩათვლით

С ბლოკი

K2=856.14 m2

110.81m2

17.

18.

20. 21.

22.

23.

24.

19.

26.10

9.40

29.11

1.70

30.07

ტექნიკური
ფართი

S.p.s. ,,as jorjia,,

გ. მეგრელიშვილი

1:100

პრ. ავტორი

დამკვეთი

სტადია ფურც. თარიღი მასშტაბი

გ. მეგრელიშვილი

m.p.

დირექტორი

შეასრულა

თბილისი, ფოცხვერაშვილის ქუჩა #16
ტელ: +995 5 71 973 000

გ. მეგრელიშვილი

პირობითი აღნიშვნები

საზაფხულო ფართი

დამხმარე სათავსო

არქიტექტურული ნიშნული

საცხოვრებელი ბინის ნუმერაცია

ბლოკის კედელი

ბეტონის კედელი

საერთო სარგებლობის ფართი

საცხოვრებელი ფართი

სავენტილაციო ღიობი

MALUGI
დირსი

მრავალბინიანი
საცხოვრებელი კორპუსის
არქიტექტურული პროექტი
საპროექტო ობიექტის მისამართი

შ.პ.ს. "malugi" კორექტირება

საცხოვრებელი კორპუსი ტიპი 1-ის
III სართულის გეგმა

საძინებელი

საძინებელი

საერთო ოთახი

სამზარეულო

ჰოლი

სამზარეულო

საერთო ოთახი

საძინებელი

საძინებელი საერთო ოთახი

ჰოლი

სამზარეულო სამზარეულო

საერთო ოთახი

საერთო ოთახი

ჰოლი

ჰოლი

ჰოლი

ჰოლი

საერთო ოთახი

ჰოლი

საძინებელი

სამზარეულო

საძინებელი
საძინებელი

საძინებელი

საერთო ოთახი

სამზარეულო

სამზარეულო

საძინებელი
საძინებელი

7

საცხოვრებელი კორპუსი ტიპი 1-ის III სართულის გეგმა

ტიპი 1, კორპუსი #3 ჩ ბლოკი

ქ. თბილისი, ისანი-სამგორის რ-ნი,
qaquca ჩოლოყაშვილისა და მდ.
მტკვარს შორის

(ნაკვ. #01/17/14/003/388)

20.03.26

მ. მეგრელიშვილი

წითელი ხაზი

წითელი ხაზი

წითელი ხაზი

წითელი ხაზი

წითელი ხაზი

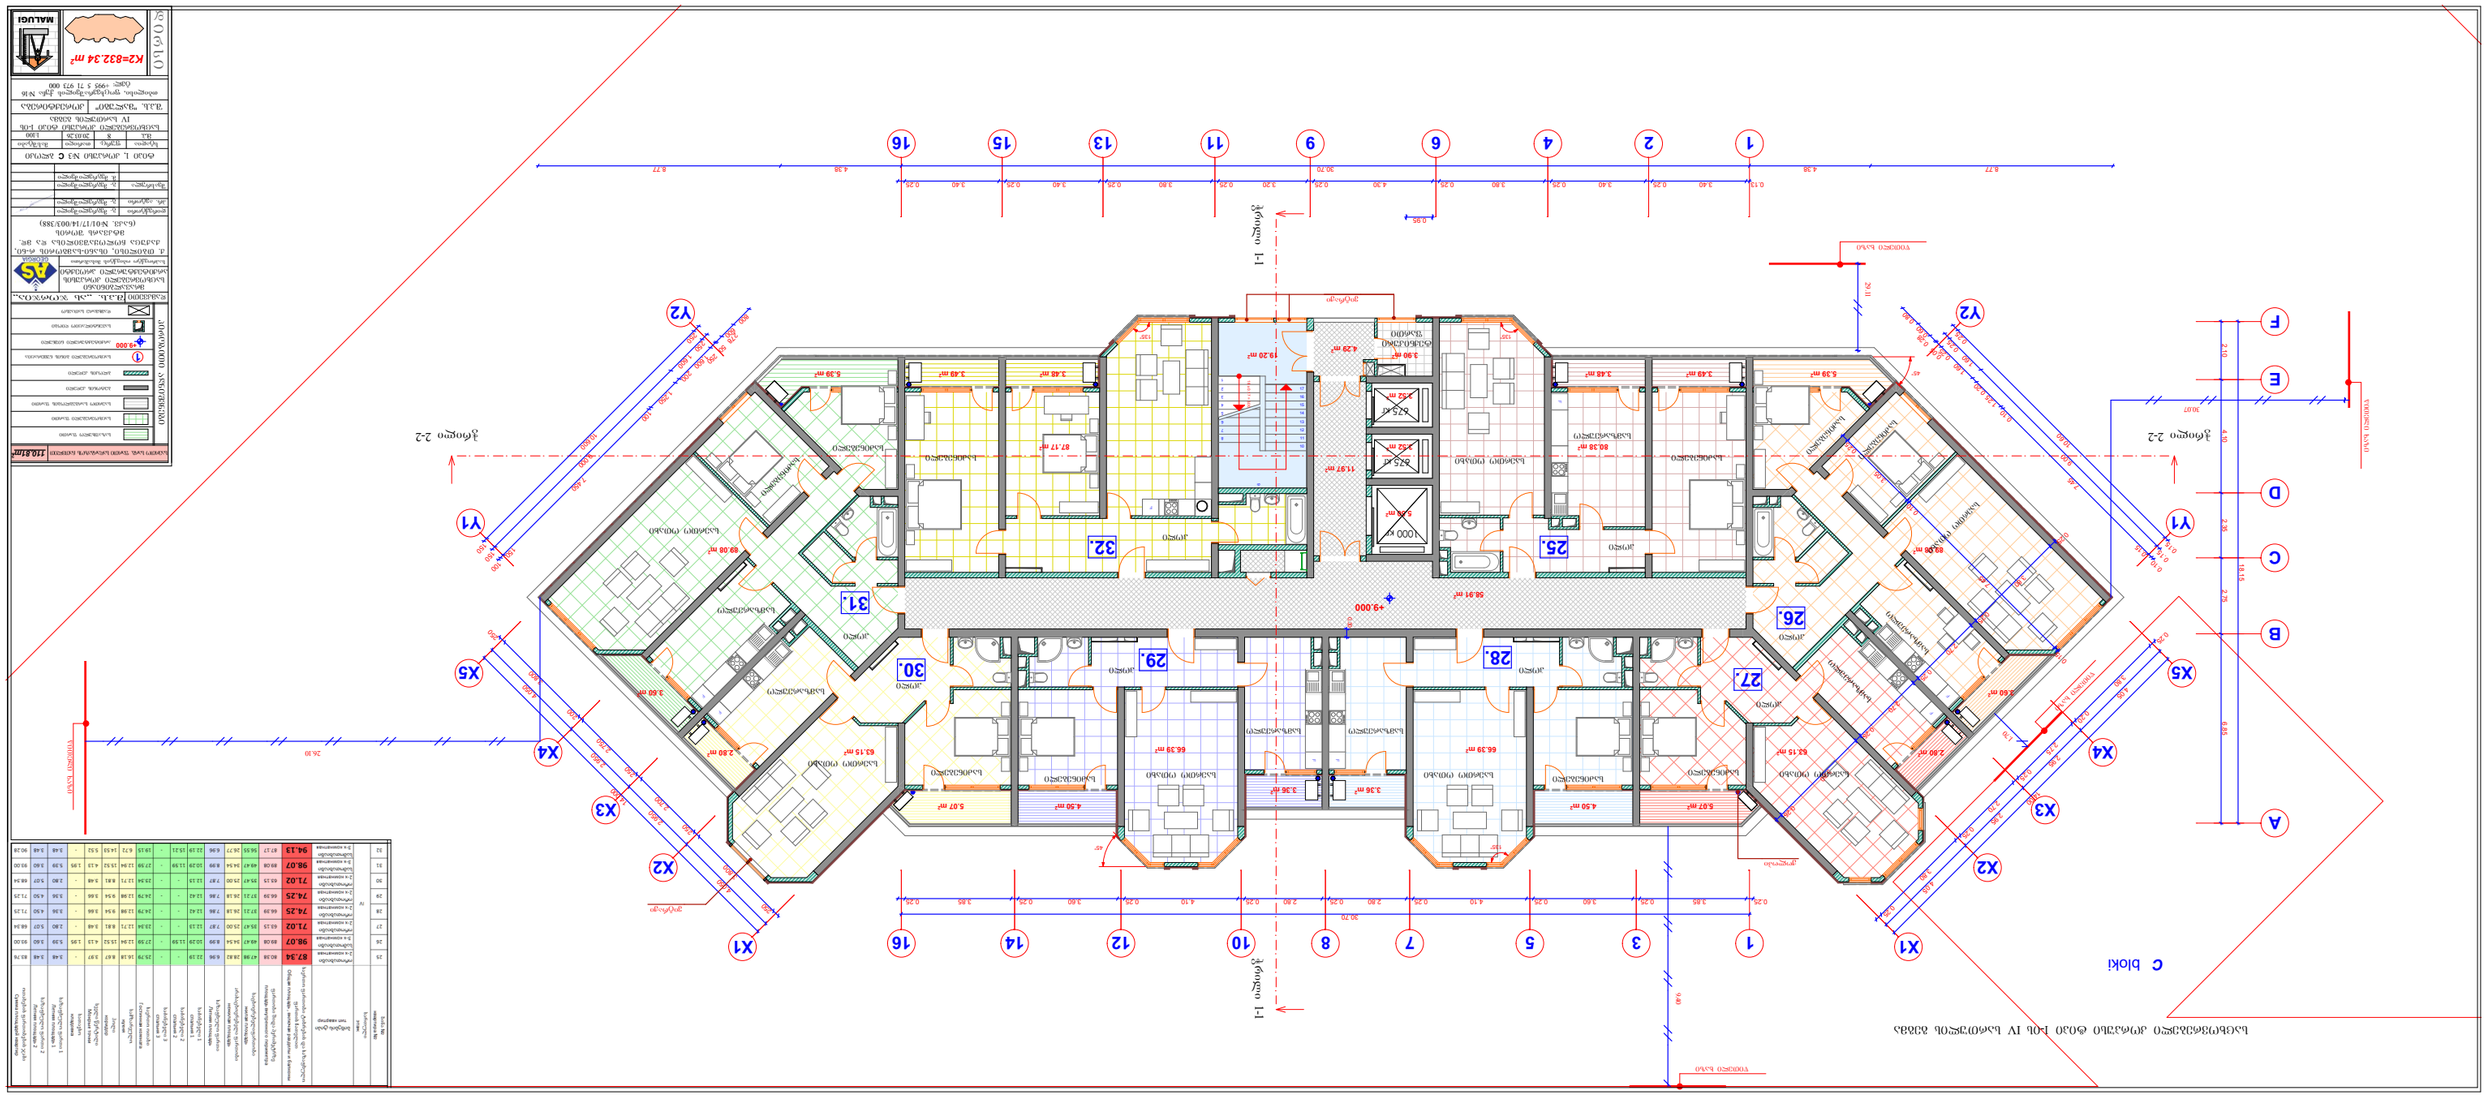

GSPublisherVersion 0.0.100.100

18 x 0.17 = 3.00

1

2

3

4

5

6

7

8

9

10
11
12
13
14
15
16
17

5.50 m2

3.52 m2

3.52 m2

F

F

F

F

F

F

F

F

1

1 2

3 8 10 14 16

9 11 13 15

X5

X4

X3

X2

X1

X5

X4

X3

X2

X1

Y1

Y2

Y1

Y2

4 6 16

5 7 12

A

B

C

D

E

F

ჭრილი 2-2 ჭრილი 2-2 ჭრილი 1-1 ჭრილი 1-1

0.15

7.45

0.10

3.05

0.25

0.25

3.80

0.25

2.70

0.25

2.70

0.25

3.80

0.25

0.95

4.05

2.95

2.95

4.05

14.00

0.25

3.80

0.20

2.75

0.25

2.70

0.25

3.80

0.25

0.30

2.10 4.10 2.35 2.75 6.85

18.15

0.15

10.60

0.25

0.15

9.00

1.60
0.25

0.10
0.15

7.45

0.10

1.25 0.20
1.60
0.25

0.05
0.28
0.60
0.80

30.70
0.25 3.85 0.25 3.60 0.25 4.10 0.25 2.80 0.25 2.80 0.25 4.10 0.25 3.60 0.25 3.85 0.25

4,050 2,950 2,950 4,050

250 3,800

200 2,750

250 2,700

250 3,800

250

14,000

8.77 4.38 30.70 4.38 8.77

0.13 3.40 0.25 3.40 0.25 3.80 0.25 4.30 0.25 3.20 0.25 3.80 0.25 3.40 0.25 3.40 0.25

150 10,600
250

150 9,000 1,600

250

100

150 7,450
100 1,250
200 1,600
250 50 278

600
800

+9.000

+9.000

135°

135°

45°

135°

45°

87.17 m2

3.48 m2 3.49 m2 5.39 m2

89.08 m2

3.60 m2

2.80 m2

63.15 m2

5.07 m2 4.50 m2

66.39 m2

3.36 m2 3.36 m2

66.39 m2

4.50 m2 5.07 m2

2 63.15 m2.80 m2

3.60 m2

89.08 m2

5.39 m2 3.49 m2 3.48 m2

80.38 m2

58.91 m2

3.90 m2

11.97 m2

4.29 m2

19.20 m2

ვიტრაჟი

ვიტრაჟი

Jolopi

675 кг

675 кг

1000 кг

1

საერთო სარგ. ფართი სადარბაზოს ჩათვლით

С ბლოკი

K2=832.34 m2

110.81m2

25.

26.

28. 29.

30.

31.

32.

27.

26.10

9.40

29.11

1.70

30.07

ტექნიკური
ფართი

S.p.s. ,,as jorjia,,

გ. მეგრელიშვილი

1:100

პრ. ავტორი

დამკვეთი

სტადია ფურც. თარიღი მასშტაბი

გ. მეგრელიშვილი

m.p.

დირექტორი

შეასრულა

თბილისი, ფოცხვერაშვილის ქუჩა #16
ტელ: +995 5 71 973 000

გ. მეგრელიშვილი

პირობითი აღნიშვნები

საზაფხულო ფართი

დამხმარე სათავსო

არქიტექტურული ნიშნული

საცხოვრებელი ბინის ნუმერაცია

ბლოკის კედელი

ბეტონის კედელი

საერთო სარგებლობის ფართი

საცხოვრებელი ფართი

სავენტილაციო ღიობი

MALUGI
დირსი

მრავალბინიანი
საცხოვრებელი კორპუსის
არქიტექტურული პროექტი
საპროექტო ობიექტის მისამართი

შ.პ.ს. "malugi" კორექტირება

საცხოვრებელი კორპუსი ტიპი 1-ის
IV სართულის გეგმა

საძინებელი

საძინებელი

საერთო ოთახი

სამზარეულო

ჰოლი

სამზარეულო

საერთო ოთახი საძინებელი

საძინებელი საერთო ოთახი

ჰოლი

სამზარეულო სამზარეულო

საერთო ოთახი
საერთო ოთახი

ჰოლი

ჰოლი

ჰოლი

ჰოლი

საერთო ოთახი

ჰოლი

საძინებელი

სამზარეულო

საძინებელი
საძინებელი

საძინებელი

საერთო ოთახი

სამზარეულო

სამზარეულო

საძინებელი
საძინებელი

8

საცხოვრებელი კორპუსი ტიპი 1-ის IV სართულის გეგმა

ჰოლი

ტიპი 1, კორპუსი #3 ჩ ბლოკი

ქ. თბილისი, ისანი-სამგორის რ-ნი,
qaquca ჩოლოყაშვილისა და მდ.
მტკვარს შორის

(ნაკვ. #01/17/14/003/388)

20.03.26

მ. მეგრელიშვილი

წითელი ხაზი

წითელი ხაზი

წითელი ხაზი

წითელი ხაზი

წითელი ხაზი

GSPublisherVersion 0.0.100.100

18 x 0.17 = 3.00

1

2

3

4

5

6

7

8

9

10
11
12
13
14
15
16
17

5.50 m2

3.52 m2

3.52 m2

F

F

F

F

F

F

F

F

1

1 2

3 8 10 14 16

9 11 13 15

X5

X4

X3

X2

X1

X5

X4

X3

X2

X1

Y1

Y2

Y1

Y2

4 6 16

5 7 12

A

B

C

D

E

F

ჭრილი 2-2 ჭრილი 2-2 ჭრილი 1-1 ჭრილი 1-1

0.15

7.45

0.10

3.05

0.25

0.25

3.80

0.25

2.70

0.25

2.70

0.25

3.80

0.25

0.95

4.05

2.95

2.95

4.05

14.00

0.25

3.80

0.20

2.75

0.25

2.70

0.25

3.80

0.25

0.30

2.10 4.10 2.35 2.75 6.85

18.15

0.15

10.60

0.25

0.15

9.00

1.60
0.25

0.10

0.15

7.45

0.10

1.25 0.20
1.60
0.25

0.05
0.28
0.60
0.80

30.70

0.25 3.85 0.25 3.60 0.25 4.10 0.25 2.80 0.25 2.80 0.25 4.10 0.25 3.60 0.25 3.85 0.25

4,050 2,950 2,950 4,050

250 3,800

200 2,750

250 2,700

250 3,800

250

14,000

8.77 4.38 30.70 4.38 8.77

0.13 3.40 0.25 3.40 0.25 3.80 0.25 4.30 0.25 3.20 0.25 3.80 0.25 3.40 0.25 3.40 0.25

150 10,600
250

150 9,000 1,600

250

100

150 7,450
100 1,250
200 1,600
250 50 278

600
800

+12.000

+12.000

135°

135°

45°

135°

45°

87.17 m2

3.48 m2 3.48 m2

92.44 m2

2.21 m2

3.13 m2

2.80 m2

66.31 m2

2.20 m2

71.59 m2

3.36 m2 3.36 m2

66.05 m 71.59 m2

2

2.20 m2

2.80 m2

3.13 m2

92.44 m2

2.21 m2
3.48 m2 3.48 m2

80.38 m2

4.29 m2

3.90 m2

11.97 m2

58.91 m2

19.20 m2

ვიტრაჟი

ვიტრაჟი

Jolopi

675 кг

675 кг

1000 кг

1

საერთო სარგ. ფართი სადარბაზოს ჩათვლით

С ბლოკი

K2=840.77 m2

110.81m2

33.

34.

36. 37.

38.

39.

40.

35.

26.10

9.40

29.11

1.70

30.07

ტექნიკური
ფართი

S.p.s. ,,as jorjia,,

გ. მეგრელიშვილი

1:100

პრ. ავტორი

დამკვეთი

სტადია ფურც. თარიღი მასშტაბი

გ. მეგრელიშვილი

m.p.

დირექტორი

შეასრულა

თბილისი, ფოცხვერაშვილის ქუჩა #16
ტელ: +995 5 71 973 000

გ. მეგრელიშვილი

პირობითი აღნიშვნები

საზაფხულო ფართი

დამხმარე სათავსო

არქიტექტურული ნიშნული

საცხოვრებელი ბინის ნუმერაცია

ბლოკის კედელი

ბეტონის კედელი

საერთო სარგებლობის ფართი

საცხოვრებელი ფართი

სავენტილაციო ღიობი

MALUGI
დირსი

მრავალბინიანი
საცხოვრებელი კორპუსის
არქიტექტურული პროექტი
საპროექტო ობიექტის მისამართი

შ.პ.ს. "malugi" კორექტირება

საცხოვრებელი კორპუსი ტიპი 1-ის
V სართულის გეგმა

საძინებელი

საძინებელი

საერთო ოთახი

სამზარეულო

ჰოლი

სამზარეულო

საერთო ოთახი საძინებელი

საძინებელი საერთო ოთახი

ჰოლი

სამზარეულო სამზარეულო

საერთო ოთახი საერთო ოთახი

ჰოლი

ჰოლი

ჰოლი

ჰოლი

საერთო ოთახი

ჰოლი

საძინებელი

სამზარეულო

საძინებელი
საძინებელი

საძინებელი

საერთო ოთახი

სამზარეულო

სამზარეულო

საძინებელი
საძინებელი

9

საცხოვრებელი კორპუსი ტიპი 1-ის V სართულის გეგმა

ჰოლი

ტიპი 1, კორპუსი #3 ჩ ბლოკი

ქ. თბილისი, ისანი-სამგორის რ-ნი,
qaquca ჩოლოყაშვილისა და მდ.
მტკვარს შორის

(ნაკვ. #01/17/14/003/388)

წითელი ხაზი

წითელი ხაზი

წითელი ხაზი

20.03.26

მ. მეგრელიშვილი

წითელი ხაზი

წითელი ხაზი

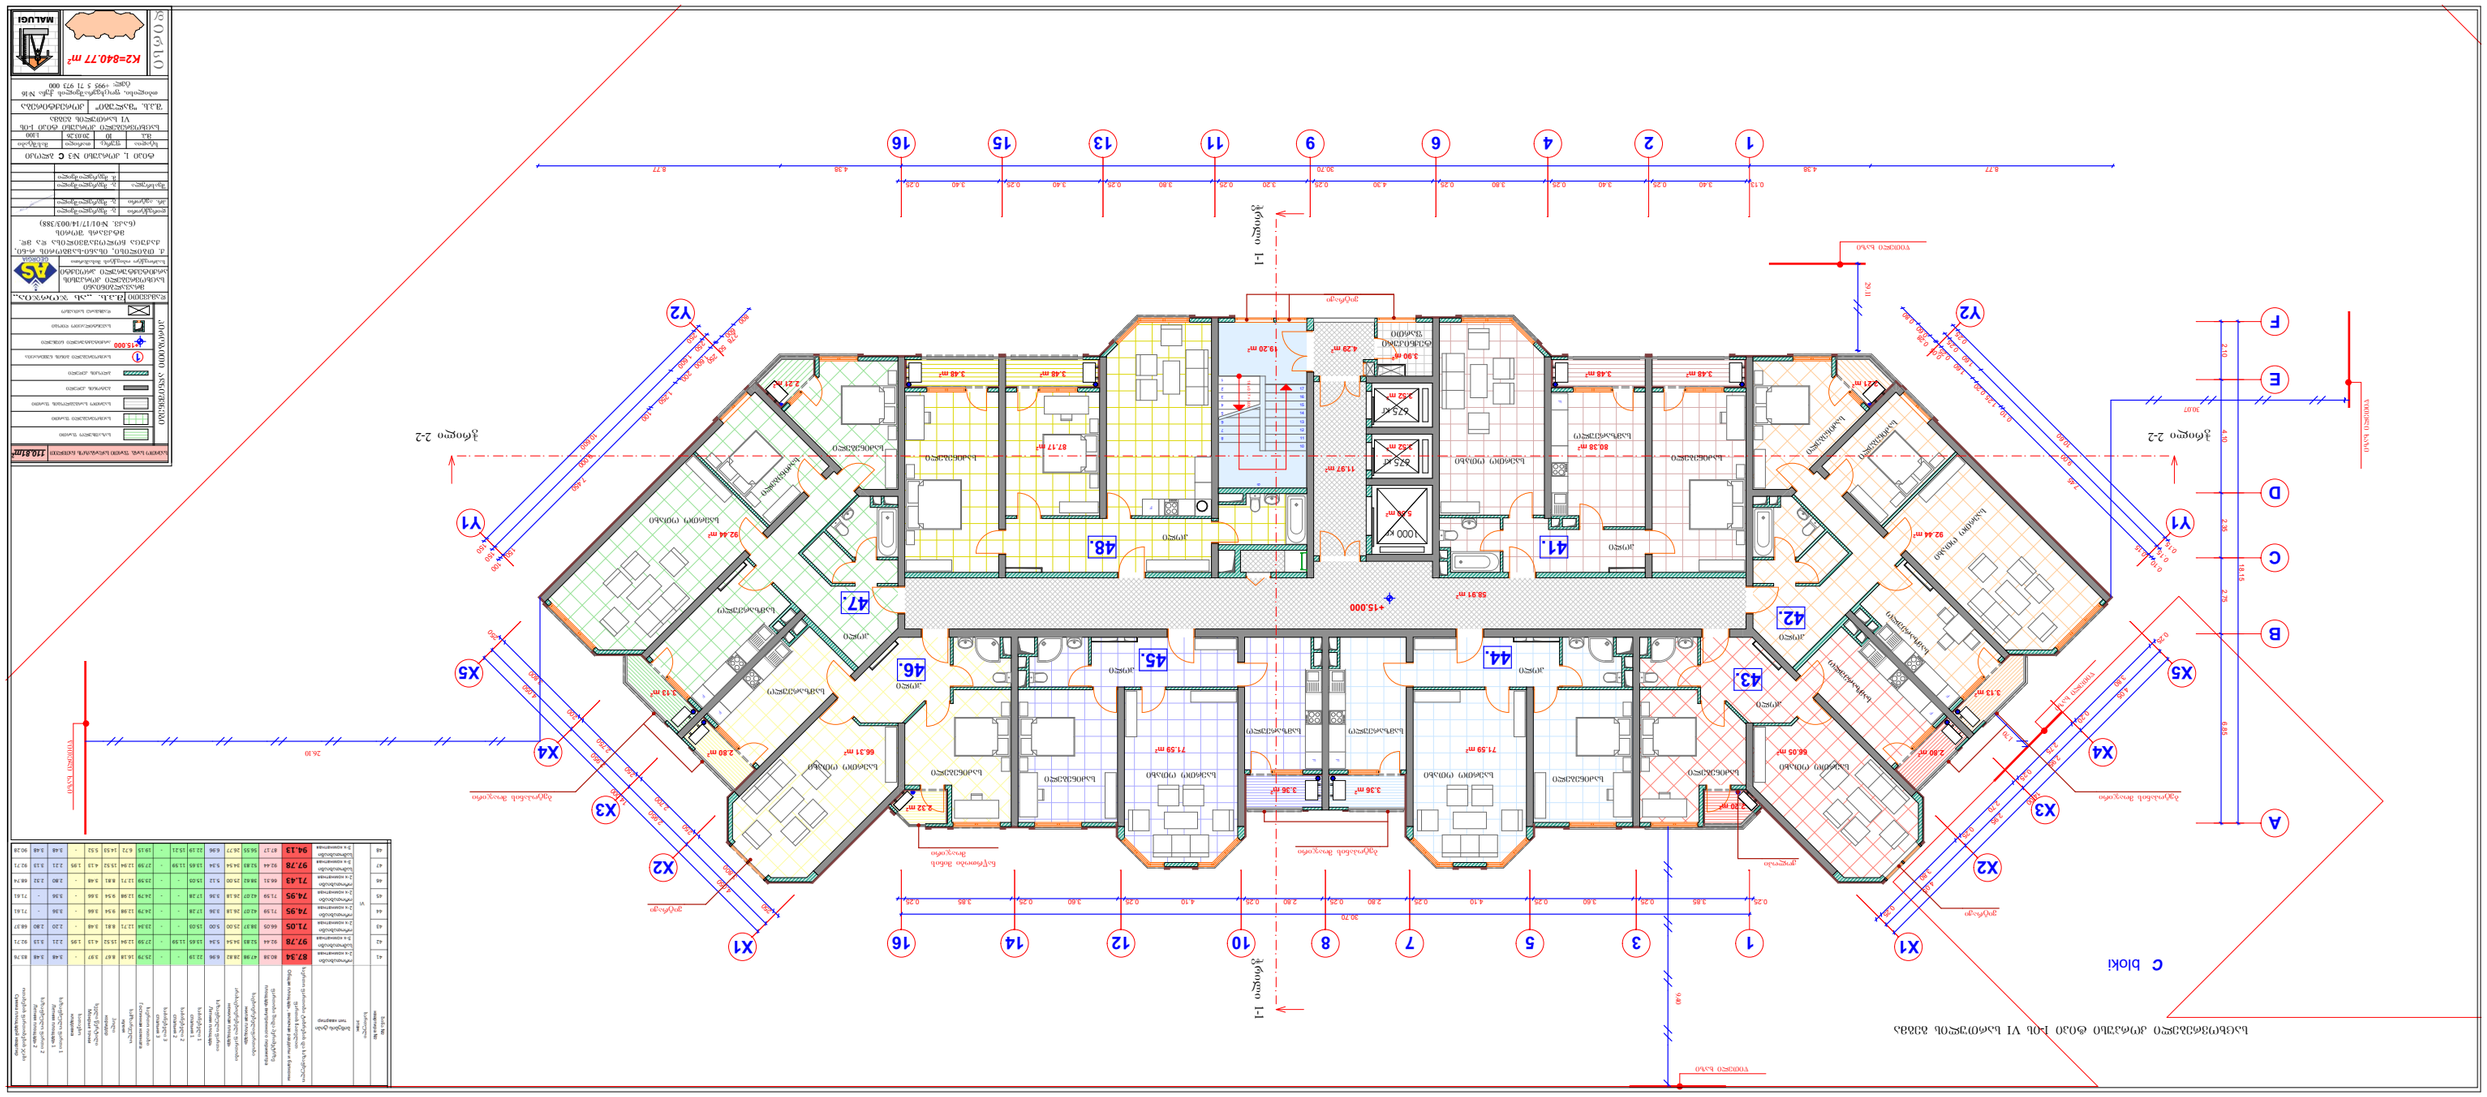

GSPublisherVersion 0.0.100.100

18 x 0.17 = 3.00

1

2

3

4

5

6

7

8

9

10
11
12
13
14
15
16
17

5.50 m2

3.52 m2

3.52 m2

F

F

F

F

F

F

F

F

1

1 2

3 8 10 14 16

9 11 13 15

X5

X4

X3

X2

X1

X5

X4

X3

X2

X1

Y1

Y2

Y1

Y2

4 6 16

5 7 12

A

B

C

D

E

F

ჭრილი 2-2 ჭრილი 2-2 ჭრილი 1-1 ჭრილი 1-1

4.05

2.95

2.95

4.05

14.00

0.25

3.80

0.20

2.75

0.25

2.70

0.25

3.80

0.25

2.10 4.10 2.35 2.75 6.85

18.15

0.15

10.60

0.25

0.15

9.00

1.60
0.25

0.10

0.15

7.45

0.10

1.25 0.20
1.60
0.25

0.05
0.28
0.60
0.80

30.70

0.25 3.85 0.25 3.60 0.25 4.10 0.25 2.80 0.25 2.80 0.25 4.10 0.25 3.60 0.25 3.85 0.25

4,050 2,950 2,950 4,050

250 3,800

200 2,750

250 2,700

250 3,800

250

14,000

8.77 4.38 30.70 4.38 8.77

0.13 3.40 0.25 3.40 0.25 3.80 0.25 4.30 0.25 3.20 0.25 3.80 0.25 3.40 0.25 3.40 0.25

150 10,600
250

150 9,000 1,600

250

100

150 7,450
100 1,250
200 1,600
250 50 278

600
800

+15.000

+15.000

87.17 m2

92.44 m2

3.48 m2 3.48 m2

2.21 m2

3.13 m2

2.80 m2

66.31 m2

2.32 m2

71.59 m2

3.36 m2 3.36 m2

66.05 m 71.59 m2

2

2.20 m2

2.80 m2

3.13 m2

92.44 m2

80.38 m2

2.21 m2
3.48 m2 3.48 m2

4.29 m2

58.91 m2

11.97 m2

3.90 m2
19.20 m2

ვიტრაჟი

ნაწრთობი მინის
ბეტოპანის მოაჯირი მოაჯირი

ბეტოპანის მოაჯირი ბეტოპანის მოაჯირი

ვიტრაჟი

Jolopi

675 кг

675 кг

1000 кг

1

საერთო სარგ. ფართი სადარბაზოს ჩათვლით

С ბლოკი

K2=840.77 m2

110.81m2

41.

42.

44. 45.

46.

47.

48.

43.

26.10

9.40

29.11

1.70

30.07

ვიტრაჟი

ტექნიკური
ფართი

S.p.s. ,,as jorjia,,

გ. მეგრელიშვილი

1:100

პრ. ავტორი

დამკვეთი

სტადია ფურც. თარიღი მასშტაბი

გ. მეგრელიშვილი

m.p.

დირექტორი

შეასრულა

თბილისი, ფოცხვერაშვილის ქუჩა #16
ტელ: +995 5 71 973 000

გ. მეგრელიშვილი

პირობითი აღნიშვნები

საზაფხულო ფართი

დამხმარე სათავსო

არქიტექტურული ნიშნული

საცხოვრებელი ბინის ნუმერაცია

ბლოკის კედელი

ბეტონის კედელი

საერთო სარგებლობის ფართი

საცხოვრებელი ფართი

სავენტილაციო ღიობი

MALUGI
დირსი

მრავალბინიანი
საცხოვრებელი კორპუსის
არქიტექტურული პროექტი
საპროექტო ობიექტის მისამართი

შ.პ.ს. "malugi" კორექტირება

საცხოვრებელი კორპუსი ტიპი 1-ის
VI სართულის გეგმა

საძინებელი

საძინებელი

საერთო ოთახი

სამზარეულო

ჰოლი

სამზარეულო

საერთო ოთახი საძინებელი

საძინებელი საერთო ოთახი

ჰოლი

სამზარეულო სამზარეულო

საერთო ოთახი
საერთო ოთახი

ჰოლი

ჰოლი

ჰოლი

ჰოლი

საერთო ოთახი

ჰოლი

საძინებელი

სამზარეულო

საძინებელი
საძინებელი

საძინებელი

საერთო ოთახი

სამზარეულო

სამზარეულო

საძინებელი
საძინებელი

10

საცხოვრებელი კორპუსი ტიპი 1-ის VI სართულის გეგმა

ჰოლი

ტიპი 1, კორპუსი #3 ჩ ბლოკი

ქ. თბილისი, ისანი-სამგორის რ-ნი,
qaquca ჩოლოყაშვილისა და მდ.
მტკვარს შორის

(ნაკვ. #01/17/14/003/388)

20.03.26

მ. მეგრელიშვილი

წითელი ხაზი

წითელი ხაზი

წითელი ხაზი

წითელი ხაზი

წითელი ხაზი

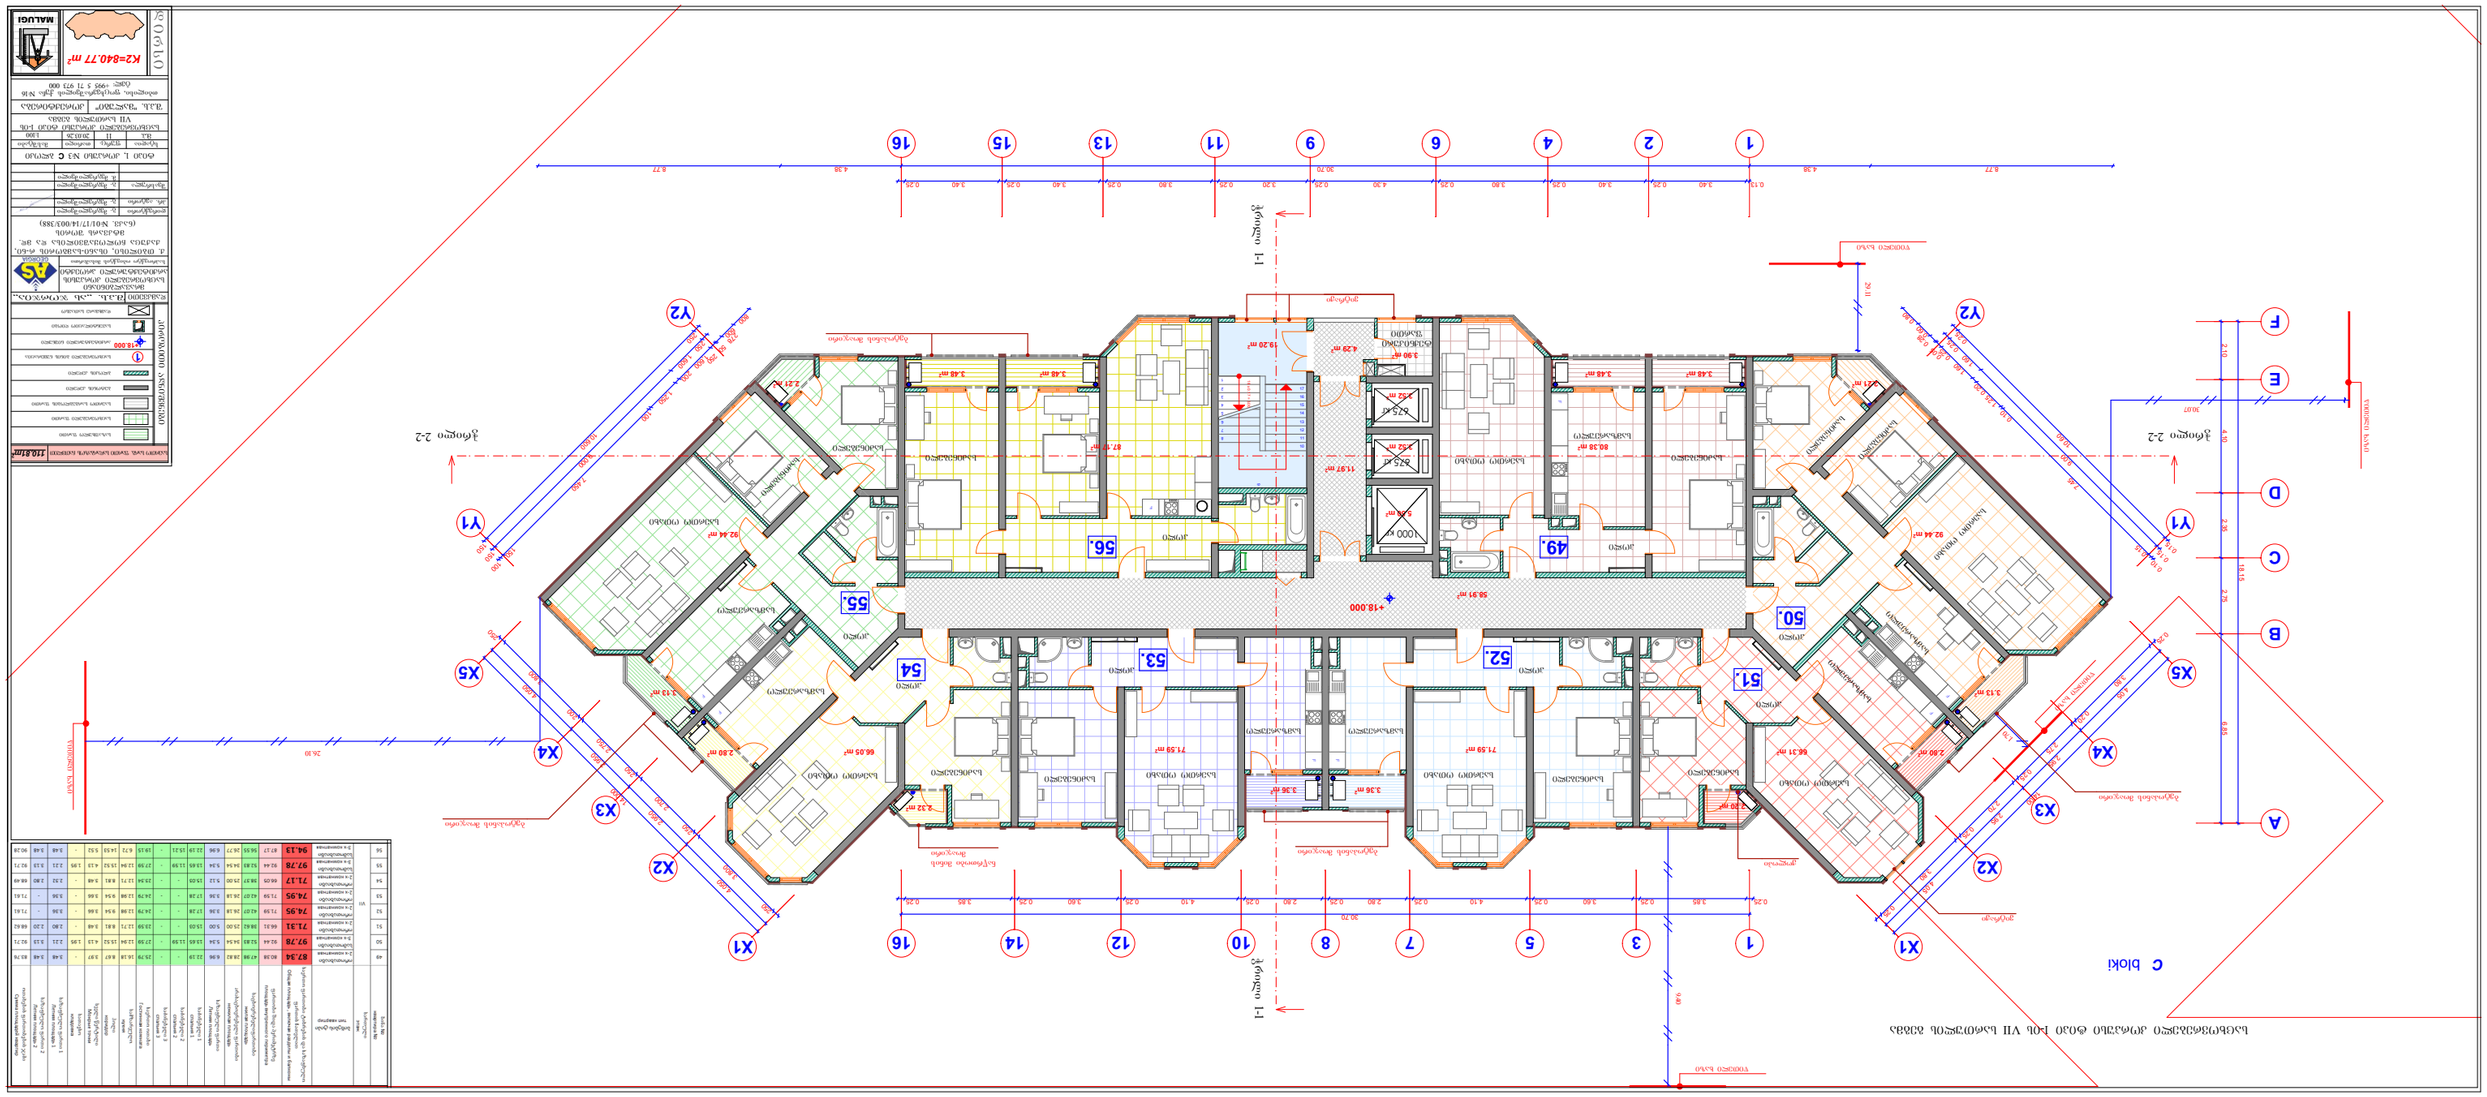

GSPublisherVersion 0.0.100.100

18 x 0.17 = 3.00

1

2

3

4

5

6

7

8

9

10
11
12
13
14
15
16
17

5.50 m2

3.52 m2

3.52 m2

F

F

F

F

F

F

F

F

1

1 2

3 8 10 14 16

9 11 13 15

X5

X4

X3

X2

X1

X5

X4

X3

X2

X1

Y1

Y2

Y1

Y2

4 6 16

5 7 12

A

B

C

D

E

F

ჭრილი 2-2 ჭრილი 2-2 ჭრილი 1-1 ჭრილი 1-1

4.05

2.95

2.95

4.05

14.00

0.25

3.80

0.20

2.75

0.25

2.70

0.25

3.80

0.25

2.10 4.10 2.35 2.75 6.85

18.15

0.15

10.60

0.25

0.15

9.00

1.60
0.25

0.10

0.15

7.45

0.10

1.25 0.20
1.60
0.25

0.05
0.28
0.60
0.80

30.70

0.25 3.85 0.25 3.60 0.25 4.10 0.25 2.80 0.25 2.80 0.25 4.10 0.25 3.60 0.25 3.85 0.25

4,050 2,950 2,950 4,050

250 3,800

200 2,750

250 2,700

250 3,800

250

14,000

8.77 4.38 30.70 4.38 8.77

0.13 3.40 0.25 3.40 0.25 3.80 0.25 4.30 0.25 3.20 0.25 3.80 0.25 3.40 0.25 3.40 0.25

150 10,600
250

150 9,000 1,600

250

100

150 7,450
100 1,250
200 1,600
250 50 278

600
800

+18.000

+18.000

87.17 m2

3.48 m2 3.48 m2

92.44 m2

2.21 m2

3.13 m2

2.80 m2

66.05 m2

2.32 m2

71.59 m2

3.36 m2

71.59 m2

3.36 m2

66.31 m2

2.20 m2

2.80 m2

3.13 m2

92.44 m2

2.21 m2
3.48 m2 3.48 m2

80.38 m2

4.29 m2
19.20 m2

11.97 m2

3.90 m2

58.91 m2

ბეტოპანის მოაჯირი

ნაწრთობი მინის
ბეტოპანის მოაჯირი მოაჯირი

ბეტოპანის მოაჯირი

ბეტოპანის მოაჯირი

ვიტრაჟი

Jolopi

675 кг

675 кг

1000 кг

1

საერთო სარგ. ფართი სადარბაზოს ჩათვლით

С ბლოკი

K2=840.77 m2

110.81m2

49.

50.

52. 53.

54

55.

56.

51.

26.10

9.40

29.11

1.70

30.07

ვიტრაჟი

ტექნიკური
ფართი

S.p.s. ,,as jorjia,,

გ. მეგრელიშვილი

1:100

პრ. ავტორი

დამკვეთი

სტადია ფურც. თარიღი მასშტაბი

გ. მეგრელიშვილი

m.p.

დირექტორი

შეასრულა

თბილისი, ფოცხვერაშვილის ქუჩა #16
ტელ: +995 5 71 973 000

გ. მეგრელიშვილი

პირობითი აღნიშვნები

საზაფხულო ფართი

დამხმარე სათავსო

არქიტექტურული ნიშნული

საცხოვრებელი ბინის ნუმერაცია

ბლოკის კედელი

ბეტონის კედელი

საერთო სარგებლობის ფართი

საცხოვრებელი ფართი

სავენტილაციო ღიობი

MALUGI
დირსი

მრავალბინიანი
საცხოვრებელი კორპუსის
არქიტექტურული პროექტი
საპროექტო ობიექტის მისამართი

შ.პ.ს. "malugi" კორექტირება

საცხოვრებელი კორპუსი ტიპი 1-ის
VII სართულის გეგმა

საძინებელი

საძინებელი

საერთო ოთახი

სამზარეულო

ჰოლი

სამზარეულო

საერთო ოთახი
საძინებელი

საძინებელი საერთო ოთახი

ჰოლი

სამზარეულო სამზარეულო

საერთო ოთახი საერთო ოთახი

ჰოლი

ჰოლი

ჰოლი

ჰოლი

საერთო ოთახი

ჰოლი

საძინებელი

სამზარეულო

საძინებელი
საძინებელი

საძინებელი

საერთო ოთახი

სამზარეულო

სამზარეულო

საძინებელი
საძინებელი

11

საცხოვრებელი კორპუსი ტიპი 1-ის VII სართულის გეგმა

ჰოლი

ტიპი 1, კორპუსი #3 ჩ ბლოკი

ქ. თბილისი, ისანი-სამგორის რ-ნი,
qaquca ჩოლოყაშვილისა და მდ.
მტკვარს შორის

(ნაკვ. #01/17/14/003/388)

20.03.26

მ. მეგრელიშვილი

წითელი ხაზი

წითელი ხაზი

წითელი ხაზი

წითელი ხაზი

წითელი ხაზი

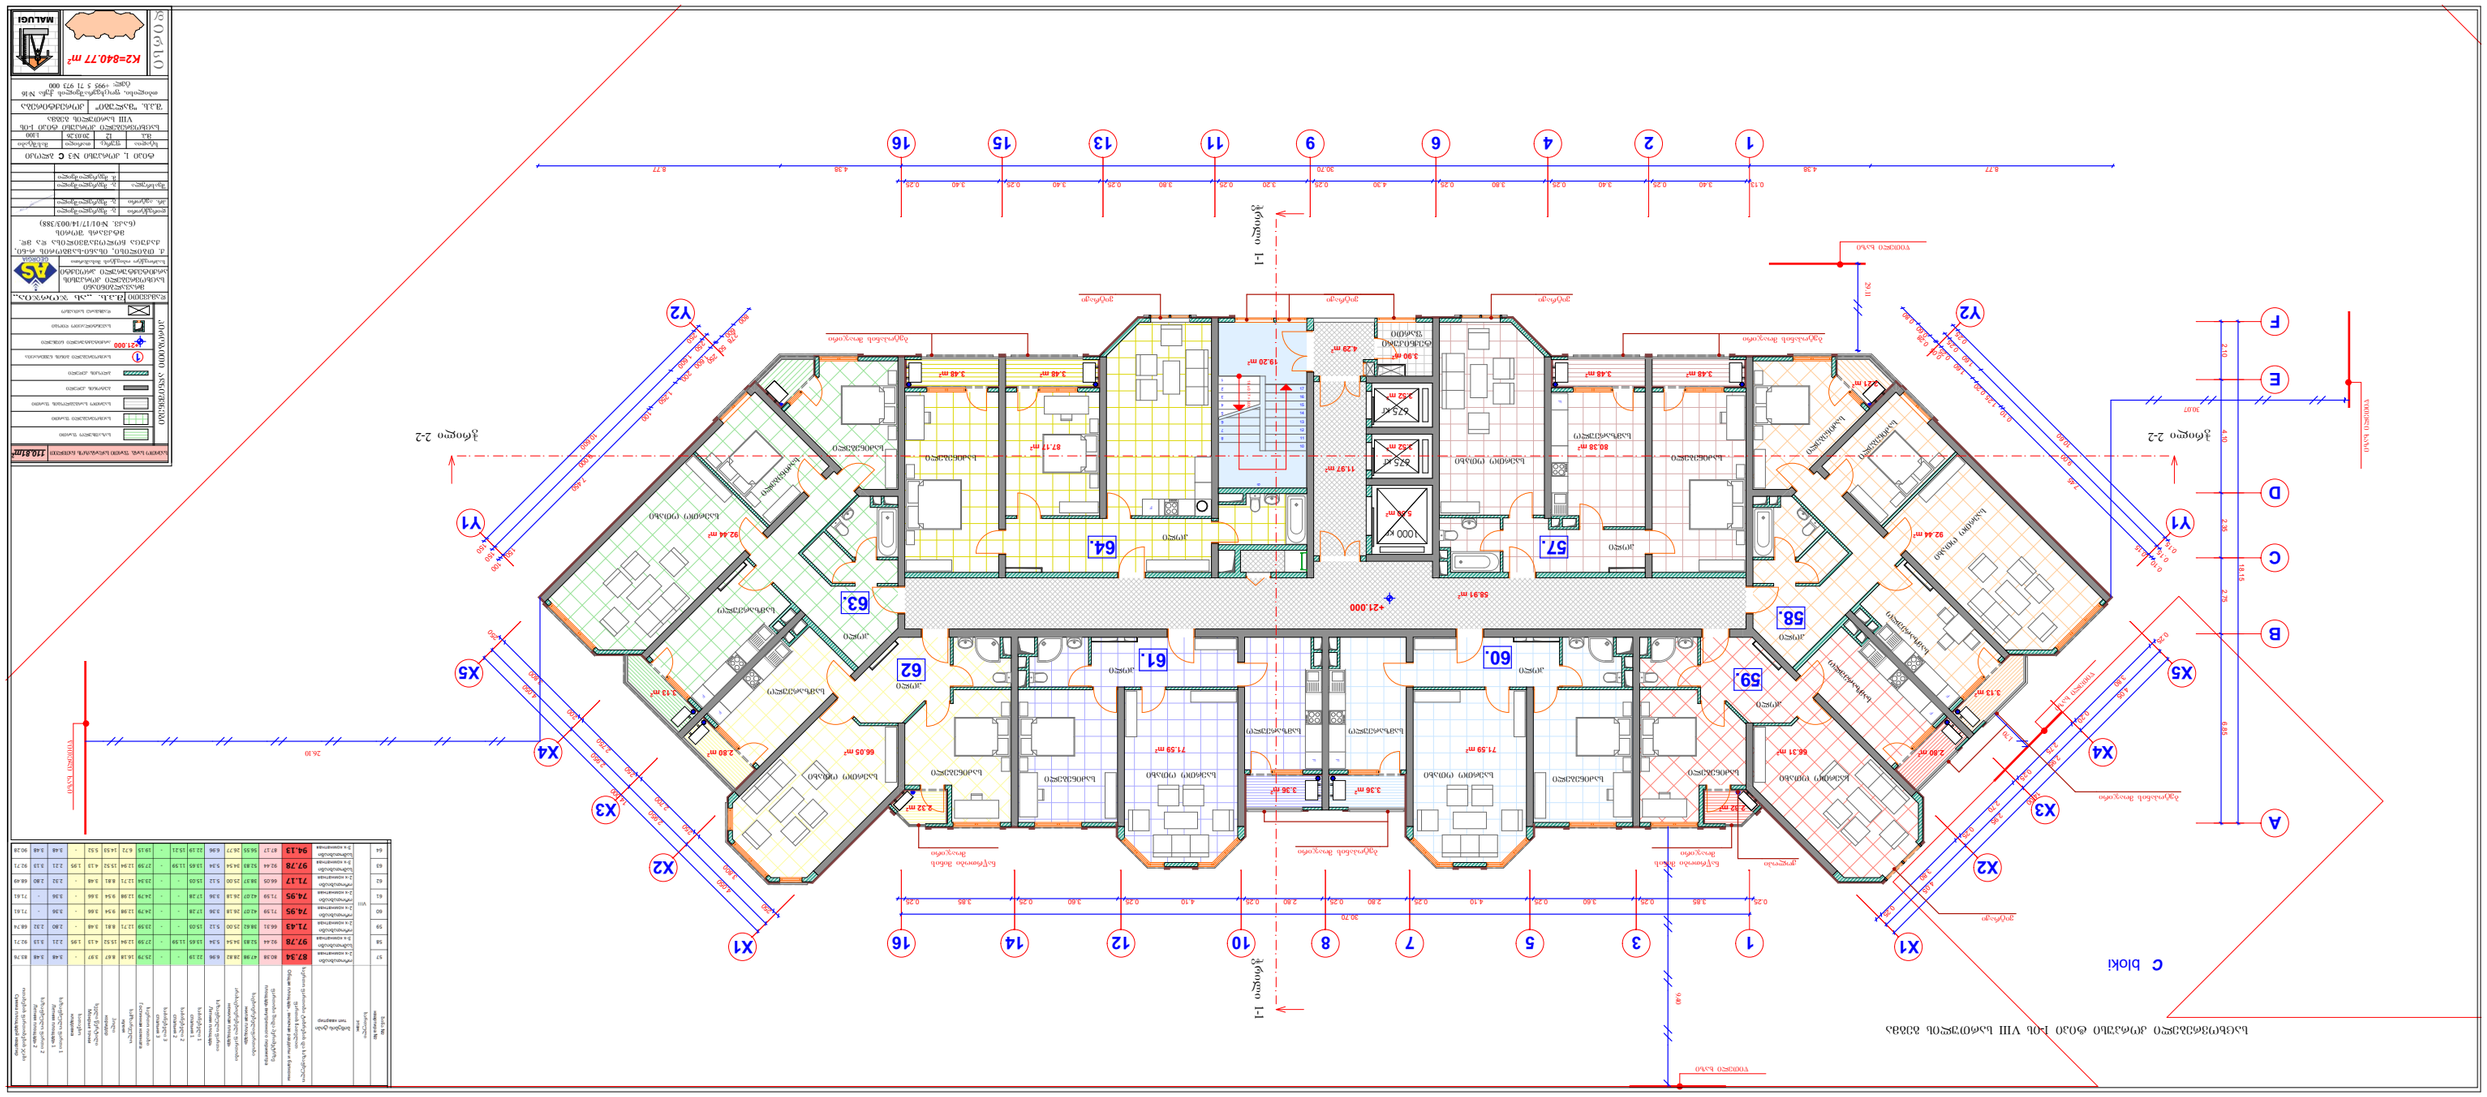

GSPublisherVersion 0.0.100.100

18 x 0.17 = 3.00

1

2

3

4

5

6

7

8

9

10
11
12
13
14
15
16
17

5.50 m2

3.52 m2

3.52 m2

F

F

F

F

F

F

F

F

1

1 2

3 8 10 14 16

9 11 13 15

X5

X4

X3

X2

X1

X5

X4

X3

X2

X1

Y1

Y2

Y1

Y2

4 6 16

5 7 12

A

B

C

D

E

F

ჭრილი 2-2 ჭრილი 2-2 ჭრილი 1-1 ჭრილი 1-1

4.05

2.95

2.95

4.05

14.00

0.25

3.80

0.20

2.75

0.25

2.70

0.25

3.80

0.25

2.10 4.10 2.35 2.75 6.85

18.15

0.15

10.60

0.25

0.15

9.00

1.60
0.25

0.10

0.15

7.45

0.10

1.25 0.20
1.60
0.25

0.05
0.28
0.60
0.80

30.70

0.25 3.85 0.25 3.60 0.25 4.10 0.25 2.80 0.25 2.80 0.25 4.10 0.25 3.60 0.25 3.85 0.25

4,050 2,950 2,950 4,050

250 3,800

200 2,750

250 2,700

250 3,800

250

14,000

8.77 4.38 30.70 4.38 8.77

0.13 3.40 0.25 3.40 0.25 3.80 0.25 4.30 0.25 3.20 0.25 3.80 0.25 3.40 0.25 3.40 0.25

150 10,600
250

150 9,000 1,600

250

100

150 7,450
100 1,250
200 1,600
250 50 278

600
800

+21.000

+21.000

87.17 m2

3.48 m2 3.48 m2

92.44 m2

3.13 m2

2.80 m2

66.05 m2

2.32 m2

71.59 m2

3.36 m2 3.36 m2

66.31 m 71.59 m2

2

2.32 m2

2.80 m2

3.13 m2

92.44 m2

2.21 m2
3.48 m2 3.48 m2

80.38 m2

4.29 m2

3.90 m2

11.97 m2

58.91 m2

19.20 m2

ვიტრაჟი ვიტრაჟი

ნაწრთობი მინის
მოაჯირი

ბეტოპანის მოაჯირი ბეტოპანის მოაჯირი

ნაწრთობი მინის
მოაჯირი

ბეტოპანის მოაჯირი

ბეტოპანის მოაჯირი

ვიტრაჟი

Jolopi

675 кг

675 кг

1000 кг

1

საერთო სარგ. ფართი სადარბაზოს ჩათვლით

С ბლოკი

K2=840.77 m2

110.81m2

57.

58.

60. 61.

62

63.

64.

59.

26.10

9.40

29.11

1.70

30.07

ვიტრაჟი

ტექნიკური
ფართი

S.p.s. ,,as jorjia,,

გ. მეგრელიშვილი

1:100

პრ. ავტორი

დამკვეთი

სტადია ფურც. თარიღი მასშტაბი

გ. მეგრელიშვილი

m.p.

დირექტორი

შეასრულა

თბილისი, ფოცხვერაშვილის ქუჩა #16
ტელ: +995 5 71 973 000

გ. მეგრელიშვილი

პირობითი აღნიშვნები

საზაფხულო ფართი

დამხმარე სათავსო

არქიტექტურული ნიშნული

საცხოვრებელი ბინის ნუმერაცია

ბლოკის კედელი

ბეტონის კედელი

საერთო სარგებლობის ფართი

საცხოვრებელი ფართი

სავენტილაციო ღიობი

MALUGI
დირსი

მრავალბინიანი
საცხოვრებელი კორპუსის
არქიტექტურული პროექტი
საპროექტო ობიექტის მისამართი

შ.პ.ს. "malugi" კორექტირება

საცხოვრებელი კორპუსი ტიპი 1-ის
VIII სართულის გეგმა

საძინებელი

საძინებელი

საერთო ოთახი

სამზარეულო

ჰოლი

სამზარეულო

საერთო ოთახი საძინებელი

საძინებელი საერთო ოთახი

ჰოლი

სამზარეულო სამზარეულო

საერთო ოთახი საერთო ოთახი

ჰოლი

ჰოლი

ჰოლი

ჰოლი

საერთო ოთახი

ჰოლი

საძინებელი

სამზარეულო

საძინებელი
საძინებელი

საძინებელი

საერთო ოთახი

სამზარეულო

სამზარეულო

საძინებელი
საძინებელი

12

საცხოვრებელი კორპუსი ტიპი 1-ის VIII სართულის გეგმა

ჰოლი

ტიპი 1, კორპუსი #3 ჩ ბლოკი

ქ. თბილისი, ისანი-სამგორის რ-ნი,
qaquca ჩოლოყაშვილისა და მდ.
მტკვარს შორის

(ნაკვ. #01/17/14/003/388)

20.03.26

მ. მეგრელიშვილი

წითელი ხაზი

წითელი ხაზი

წითელი ხაზი

წითელი ხაზი

წითელი ხაზი

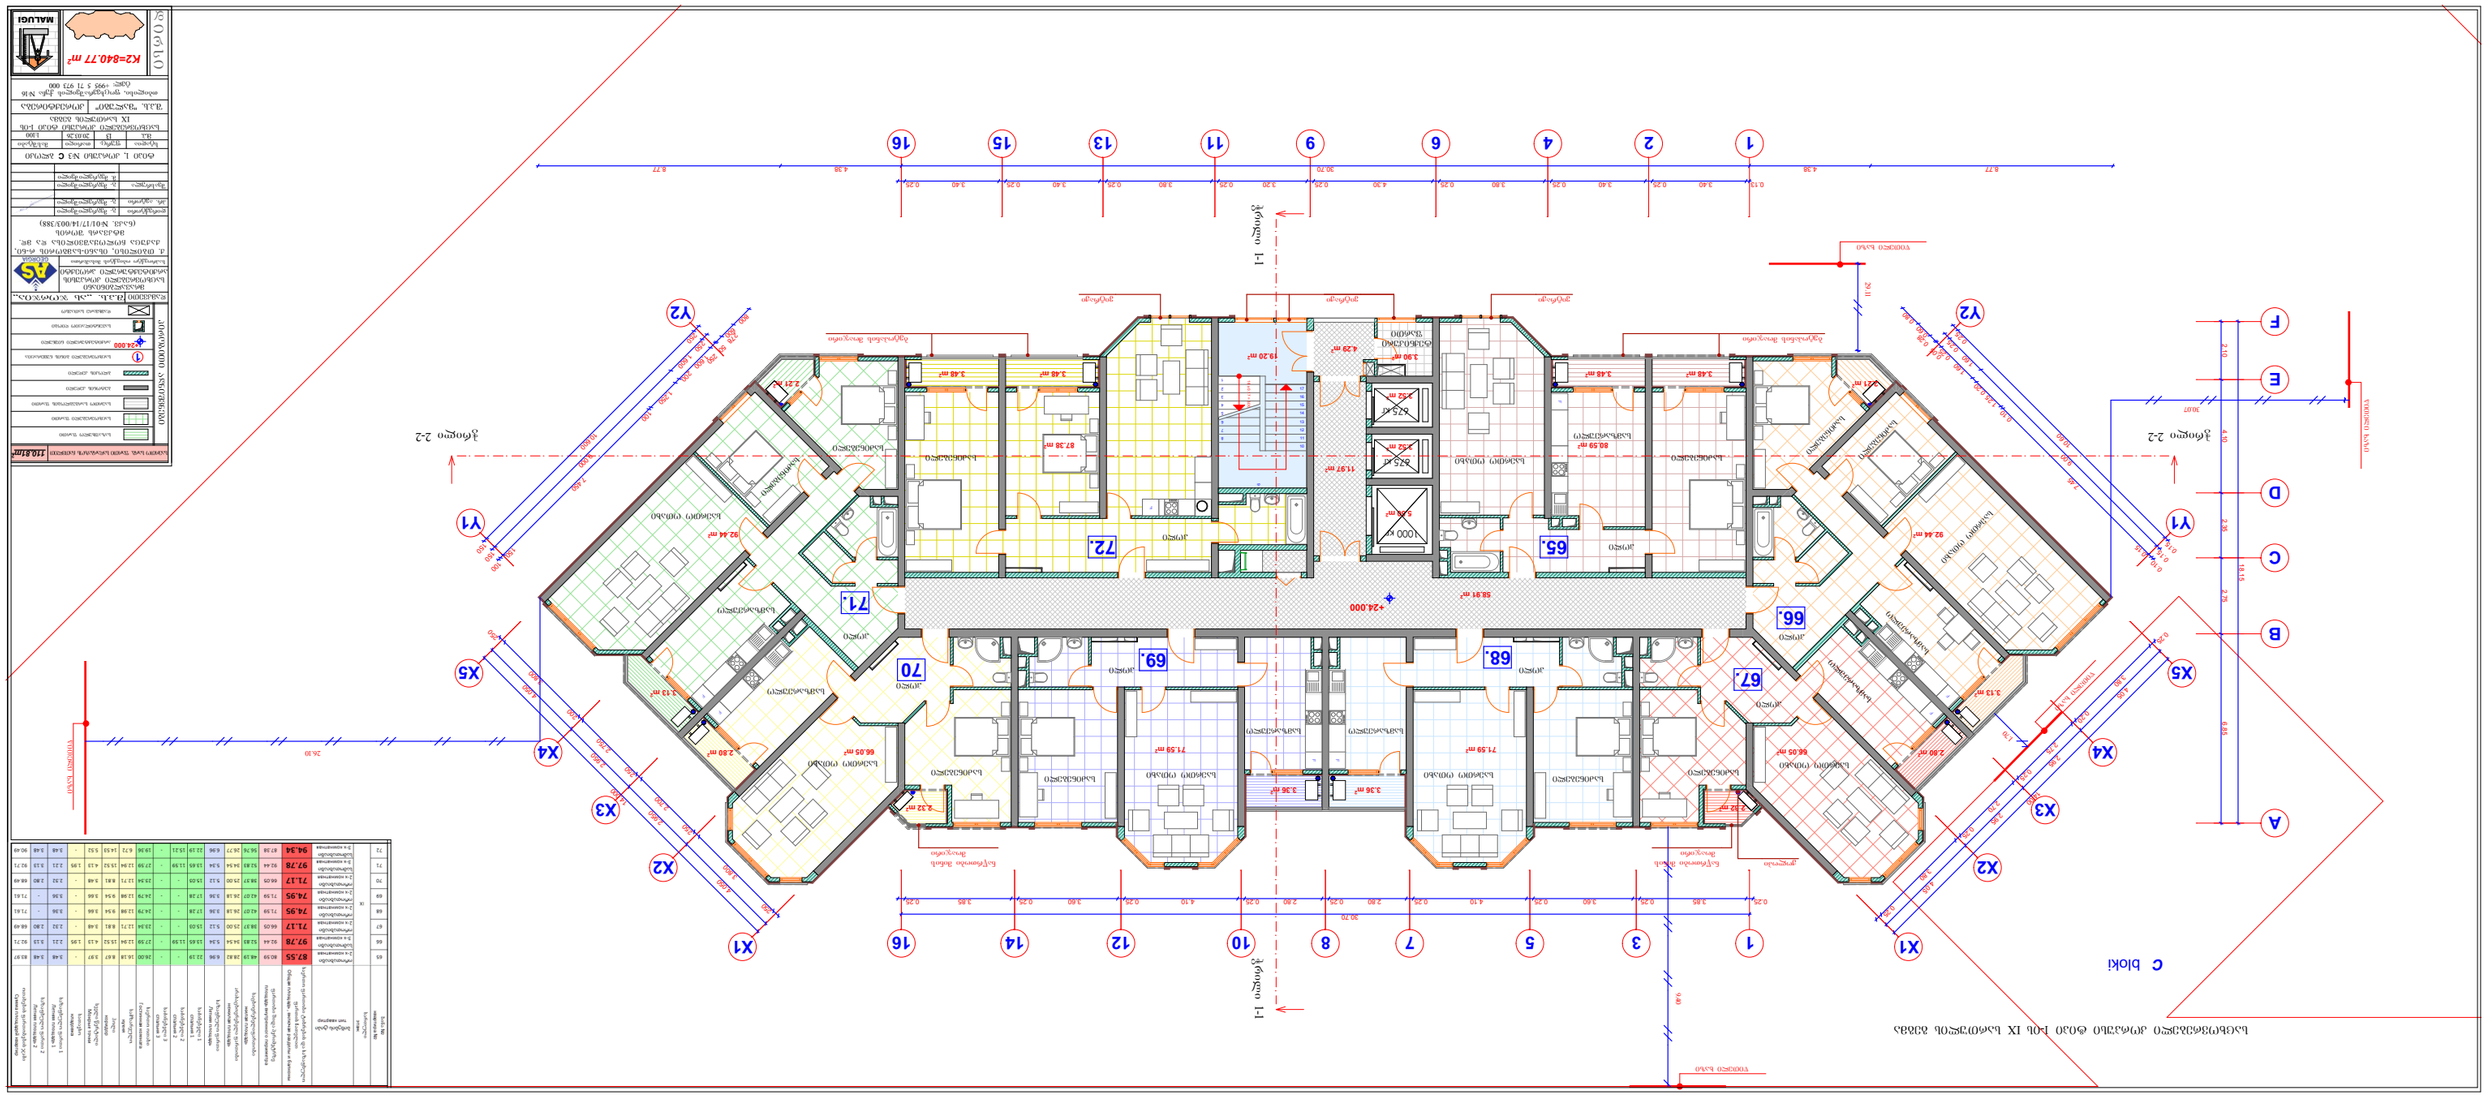

GSPublisherVersion 0.0.100.100

18 x 0.17 = 3.00

1

2

3

4

5

6

7

8

9

10
11
12
13
14
15
16
17

5.50 m2

3.52 m2

3.52 m2

F

F

F

F

F

F

F

F

1

1 2

3 8 10 14 16

9 11 13 15

X5

X4

X3

X2

X1

X5

X4

X3

X2

X1

Y1

Y2

Y1

Y2

4 6 16

5 7 12

A

B

C

D

E

F

ჭრილი 2-2 ჭრილი 2-2 ჭრილი 1-1 ჭრილი 1-1

4.05

2.95

2.95

4.05

14.00

0.25

3.80

0.20

2.75

0.25

2.70

0.25

3.80

0.25

2.10 4.10 2.35 2.75 6.85

18.15

0.15

10.60

0.25

0.15

9.00

1.60
0.25

0.10

0.15

7.45

0.10

1.25 0.20
1.60
0.25

0.05
0.28
0.60
0.80

30.70

0.25 3.85 0.25 3.60 0.25 4.10 0.25 2.80 0.25 2.80 0.25 4.10 0.25 3.60 0.25 3.85 0.25

4,050 2,950 2,950 4,050

250 3,800

200 2,750

250 2,700

250 3,800

250

14,000

8.77 4.38 30.70 4.38 8.77

0.13 3.40 0.25 3.40 0.25 3.80 0.25 4.30 0.25 3.20 0.25 3.80 0.25 3.40 0.25 3.40 0.25

150 10,600
250

150 9,000 1,600

250

100

150 7,450
100 1,250
200 1,600
250 50 278

600
800

+24.000

+24.000

87.38 m2

3.48 m2 3.48 m2

92.44 m2

2.21 m2

3.13 m2

2.80 m2

66.05 m2

2.32 m2

71.59 m2

3.36 m2 3.36 m2

71.59 m2

2.32 m2

2 66.05 m2.80 m2

3.13 m2

92.44 m2

2.21 m2
3.48 m2 3.48 m2

80.59 m2

4.29 m2

3.90 m2

11.97 m2

58.91 m2

19.20 m2

ვიტრაჟი ვიტრაჟი

ნაწრთობი მინის
მოაჯირი

ბეტოპანის მოაჯირი ბეტოპანის მოაჯირი

ნაწრთობი მინის
მოაჯირი

ვიტრაჟი

Jolopi

675 кг

675 кг

1000 кг

1

საერთო სარგ. ფართი სადარბაზოს ჩათვლით

С ბლოკი

K2=840.77 m2

110.81m2

65.

66.

68. 69.

70

71.

72.

67.

26.10

9.40

29.11

1.70

30.07

ტექნიკური
ფართი

S.p.s. ,,as jorjia,,

გ. მეგრელიშვილი

1:100

პრ. ავტორი

დამკვეთი

სტადია ფურც. თარიღი მასშტაბი

გ. მეგრელიშვილი

m.p.

დირექტორი

შეასრულა

თბილისი, ფოცხვერაშვილის ქუჩა #16
ტელ: +995 5 71 973 000

გ. მეგრელიშვილი

პირობითი აღნიშვნები

საზაფხულო ფართი

დამხმარე სათავსო

არქიტექტურული ნიშნული

საცხოვრებელი ბინის ნუმერაცია

ბლოკის კედელი

ბეტონის კედელი

საერთო სარგებლობის ფართი

საცხოვრებელი ფართი

სავენტილაციო ღიობი

MALUGI
დირსი

მრავალბინიანი
საცხოვრებელი კორპუსის
არქიტექტურული პროექტი
საპროექტო ობიექტის მისამართი

შ.პ.ს. "malugi" კორექტირება

საცხოვრებელი კორპუსი ტიპი 1-ის
IX სართულის გეგმა

საძინებელი

საძინებელი

საერთო ოთახი

სამზარეულო

ჰოლი

სამზარეულო

საერთო ოთახი

საძინებელი

საძინებელი საერთო ოთახი

ჰოლი

სამზარეულო სამზარეულო

საერთო ოთახი
საერთო ოთახი

ჰოლი

ჰოლი

ჰოლი

ჰოლი

საერთო ოთახი

ჰოლი

საძინებელი

სამზარეულო

საძინებელი
საძინებელი

საძინებელი

საერთო ოთახი

სამზარეულო

სამზარეულო

საძინებელი
საძინებელი

13

საცხოვრებელი კორპუსი ტიპი 1-ის IX სართულის გეგმა

ჰოლი

ტიპი 1, კორპუსი #3 ჩ ბლოკი

ქ. თბილისი, ისანი-სამგორის რ-ნი,
qaquca ჩოლოყაშვილისა და მდ.
მტკვარს შორის

(ნაკვ. #01/17/14/003/388)

20.03.26

მ. მეგრელიშვილი

წითელი ხაზი

წითელი ხაზი

წითელი ხაზი

წითელი ხაზი

წითელი ხაზი

GSPublisherVersion 0.0.100.100

18 x 0.17 = 3.00

1

2

3

4

5

6

7

8

9

10
11
12
13
14
15
16
17

5.50 m2

3.52 m2

3.52 m2

F

F

F

F

F

F

F

F

1

1 2

3 8 10 14 16

9 11 13 15

X5

X4

X3

X2

X1

X5

X4

X3

X2

X1

Y1

Y2

Y1

Y2

4 6 16

5 7 12

A

B

C

D

E

F

ჭრილი 2-2 ჭრილი 2-2 ჭრილი 1-1 ჭრილი 1-1

0.78 0.05 0.70 0.05 0.7

4.05

2.95

2.95

4.05

14.00

0.25

3.80

0.20

2.75

0.25

2.70

0.25

3.80

0.25

2.10 4.10 2.35 2.75 6.85

18.15

0.15

10.60

0.25

0.15

9.00

1.60
0.25

0.10

0.15

7.45

0.10

1.25 0.20
1.60
0.25

0.05
0.28
0.60
0.80

30.70

0.25 3.85 0.25 3.60 0.25 4.10 0.25 2.80 0.25 2.80 0.25 4.10 0.25 3.60 0.25 3.85 0.25

4,050 2,950 2,950 4,050

250 3,800

200 2,750

250 2,700

250 3,800

250

14,000

8.77 4.38 30.70 4.38 8.77

0.13 3.40 0.25 3.40 0.25 3.80 0.25 4.30 0.25 3.20 0.25 3.80 0.25 3.40 0.25 3.40 0.25

150 10,600
250

150 9,000 1,600

250

100

150 7,450
100 1,250
200 1,600
250 50 278

600
800

+27.000

+27.000

87.38 m2

3.48 m2 3.48 m2

92.44 m2

2.21 m2

3.13 m2

66.05 m2

2.20 m2

2.80 m2
71.59 m2

3.36 m2

71.59 m2

3.36 m2

66.05 m2

2.32 m2

2.80 m2

3.13 m2

92.44 m2

2.21 m2
3.48 m2 3.48 m2

80.59 m2

4.29 m2

3.90 m2

58.91 m2

11.97 m2

19.20 m2

ვიტრაჟი ვიტრაჟი

ვიტრაჟი

ბეტოპანის მოაჯირი

ნაწრთობი მინის
მოაჯირი

ვიტრაჟი

Jolopi

675 кг

675 кг

1000 кг

1

საერთო სარგ. ფართი სადარბაზოს ჩათვლით

С ბლოკი

K2=840.77 m2

110.81m2

73.

74.

76. 77.

78

79.

80.

75.

26.10

9.40

29.11

1.70

30.07

ტექნიკური
ფართი

S.p.s. ,,as jorjia,,

გ. მეგრელიშვილი

1:100

პრ. ავტორი

დამკვეთი

სტადია ფურც. თარიღი მასშტაბი

გ. მეგრელიშვილი

m.p.

დირექტორი

შეასრულა

თბილისი, ფოცხვერაშვილის ქუჩა #16
ტელ: +995 5 71 973 000

გ. მეგრელიშვილი

პირობითი აღნიშვნები

საზაფხულო ფართი

დამხმარე სათავსო

არქიტექტურული ნიშნული

საცხოვრებელი ბინის ნუმერაცია

ბლოკის კედელი

ბეტონის კედელი

საერთო სარგებლობის ფართი

საცხოვრებელი ფართი

სავენტილაციო ღიობი

MALUGI
დირსი

მრავალბინიანი
საცხოვრებელი კორპუსის
არქიტექტურული პროექტი
საპროექტო ობიექტის მისამართი

შ.პ.ს. "malugi" კორექტირება

საცხოვრებელი კორპუსი ტიპი 1-ის
X სართულის გეგმა

საძინებელი

საძინებელი

საერთო ოთახი

სამზარეულო

ჰოლი

სამზარეულო

საერთო ოთახი

საძინებელი

საძინებელი საერთო ოთახი

ჰოლი

სამზარეულო სამზარეულო

საერთო ოთახი
საერთო ოთახი

ჰოლი

ჰოლი

ჰოლი

ჰოლი

საერთო ოთახი

ჰოლი

საძინებელი

სამზარეულო

საძინებელი
საძინებელი

საძინებელი

საერთო ოთახი

სამზარეულო

სამზარეულო

საძინებელი
საძინებელი

14

საცხოვრებელი კორპუსი ტიპი 1-ის X სართულის გეგმა

ჰოლი

ტიპი 1, კორპუსი #3 ჩ ბლოკი

ქ. თბილისი, ისანი-სამგორის რ-ნი,
qaquca ჩოლოყაშვილისა და მდ.
მტკვარს შორის

(ნაკვ. #01/17/14/003/388)

20.03.26

მ. მეგრელიშვილი

წითელი ხაზი

წითელი ხაზი

წითელი ხაზი

წითელი ხაზი

წითელი ხაზი

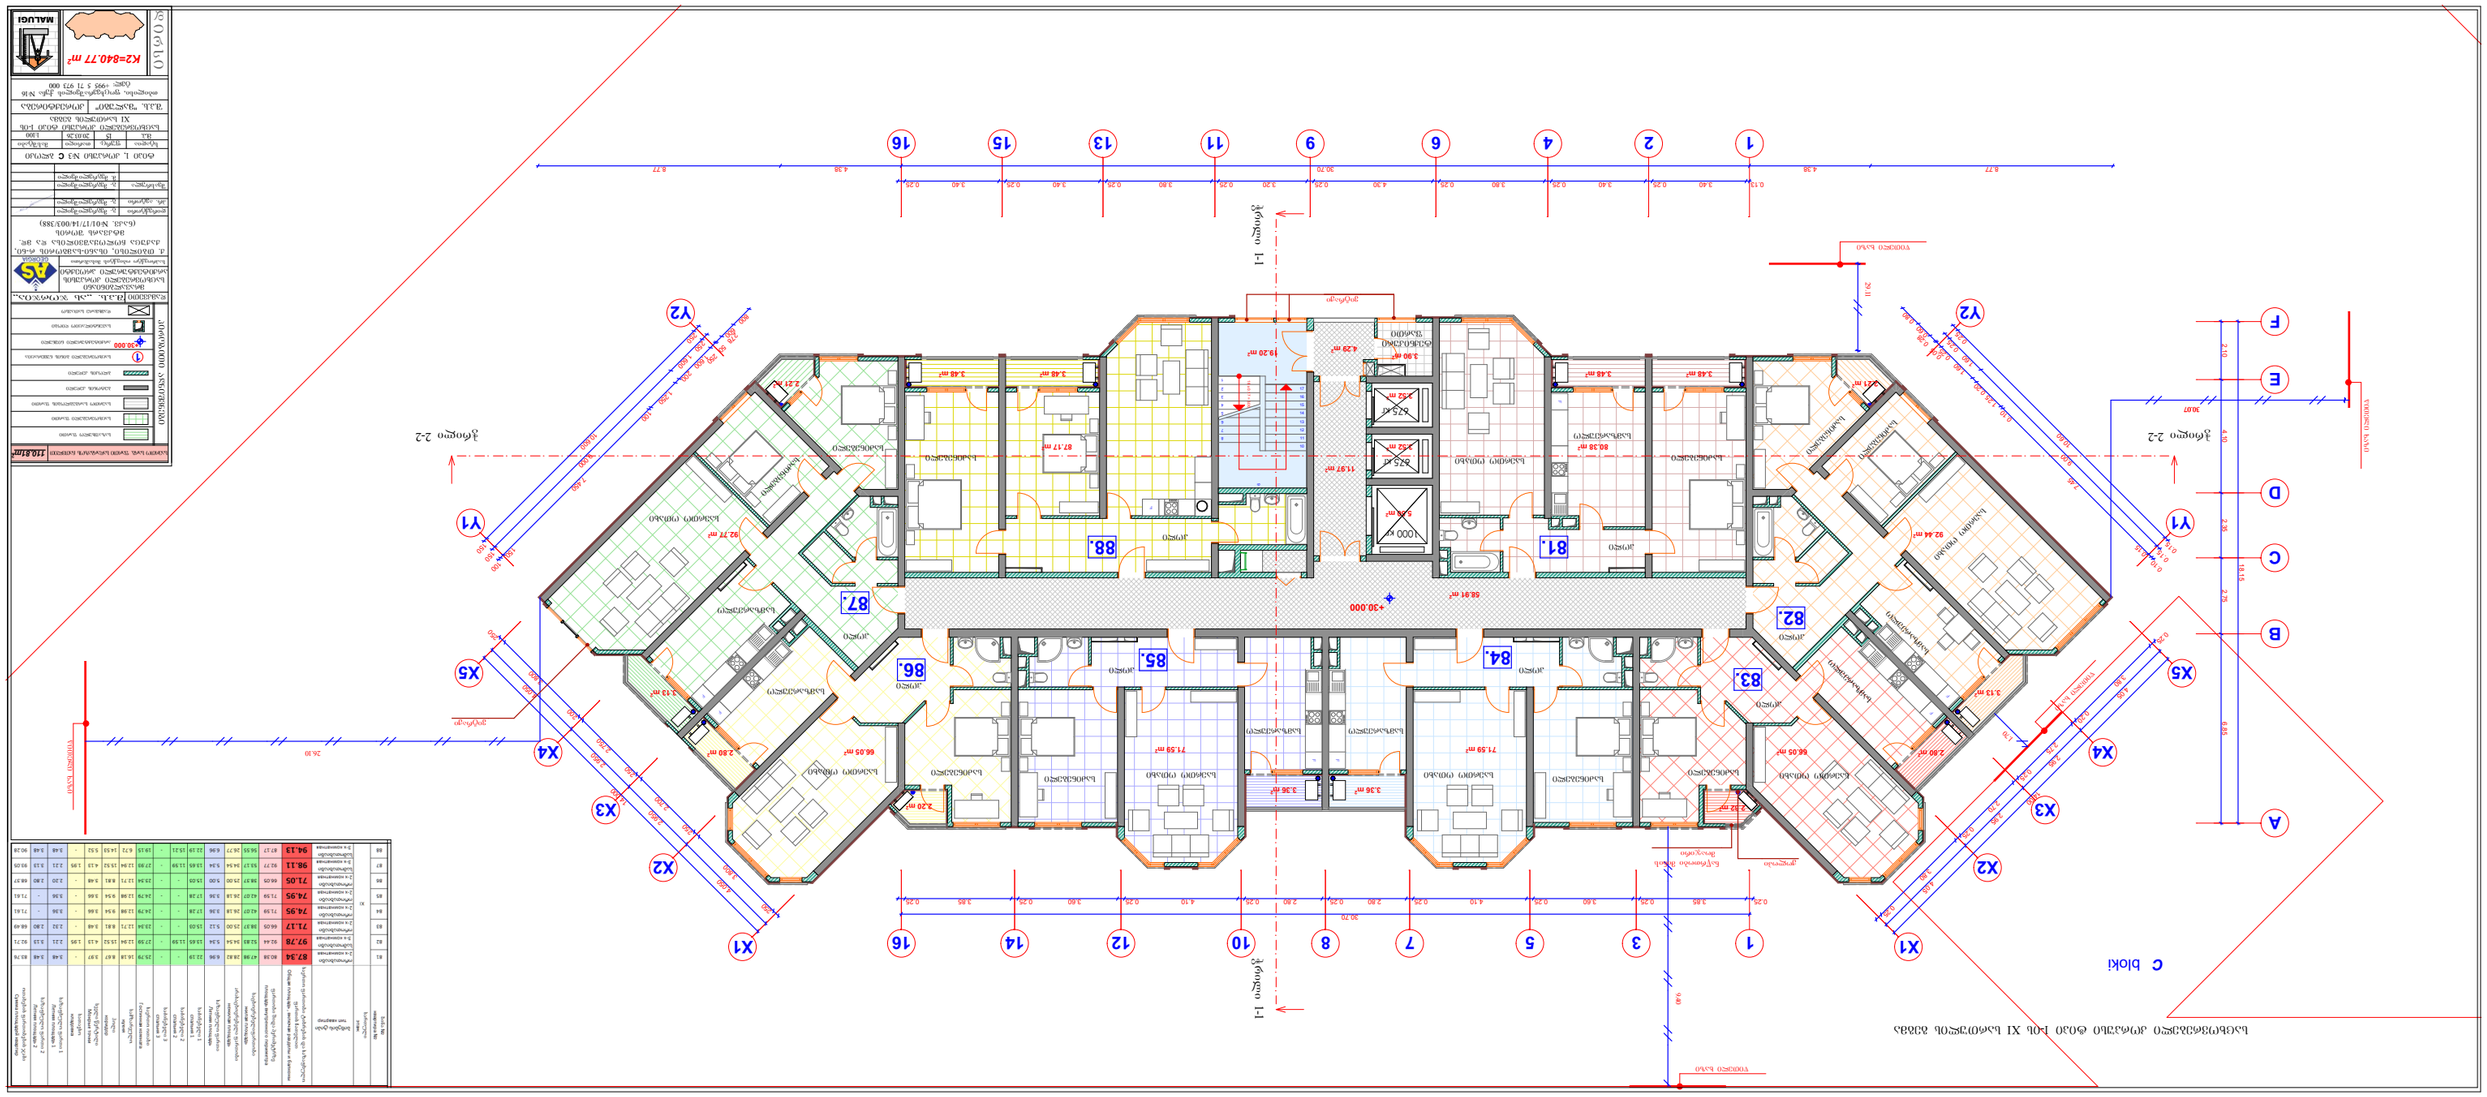

GSPublisherVersion 0.0.100.100

18 x 0.17 = 3.00

1

2

3

4

5

6

7

8

9

10
11
12
13
14
15
16
17

5.50 m2

3.52 m2

3.52 m2

F

F

F

F

F

F

F

F

1

1 2

3 8 10 14 16

9 11 13 15

X5

X4

X3

X2

X1

X5

X4

X3

X2

X1

Y1

Y2

Y1

Y2

4 6 16

5 7 12

A

B

C

D

E

F

ჭრილი 2-2 ჭრილი 2-2 ჭრილი 1-1 ჭრილი 1-1

4.05

2.95

2.95

4.05

14.00

0.25

3.80

0.20

2.75

0.25

2.70

0.25

3.80

0.25

2.10 4.10 2.35 2.75 6.85

18.15

0.15

10.60

0.25

0.15

9.00

1.60
0.25

0.10

0.15

7.45

0.10

1.25 0.20
1.60
0.25

0.05
0.28
0.60
0.80

30.70

0.25 3.85 0.25 3.60 0.25 4.10 0.25 2.80 0.25 2.80 0.25 4.10 0.25 3.60 0.25 3.85 0.25

4,050 2,950 2,950 4,050

250 3,800

200 2,750

250 2,700

250 3,800

250

14,000

8.77 4.38 30.70 4.38 8.77

0.13 3.40 0.25 3.40 0.25 3.80 0.25 4.30 0.25 3.20 0.25 3.80 0.25 3.40 0.25 3.40 0.25

150 10,600
250

150 9,000 1,600

250

100

150 7,450
100 1,250
200 1,600
250 50 278

600
800

+30.000

+30.000

87.17 m2

3.48 m2 3.48 m2

92.77 m2

3.13 m2

2.80 m2

2.21 m2

66.05 m2

2.20 m2

71.59 m2

3.36 m2 3.36 m2

66.05 m 71.59 m2

2

2.32 m2

2.80 m2

3.13 m2

92.44 m2

2.21 m2
3.48 m2 3.48 m2

80.38 m2

4.29 m2

3.90 m2

11.97 m2

58.91 m2

19.20 m2

ვიტრაჟი

ვიტრაჟი

ნაწრთობი მინის
მოაჯირი

Jolopi

675 кг

675 кг

1000 кг

1

საერთო სარგ. ფართი სადარბაზოს ჩათვლით

С ბლოკი

K2=840.77 m2

110.81m2

81.

82.

84. 85.

86.

87.

88.

83.

26.10

9.40

29.11

1.70

30.07

ტექნიკური
ფართი

S.p.s. ,,as jorjia,,

გ. მეგრელიშვილი

1:100

პრ. ავტორი

დამკვეთი

სტადია ფურც. თარიღი მასშტაბი

გ. მეგრელიშვილი

m.p.

დირექტორი

შეასრულა

თბილისი, ფოცხვერაშვილის ქუჩა #16
ტელ: +995 5 71 973 000

გ. მეგრელიშვილი

პირობითი აღნიშვნები

საზაფხულო ფართი

დამხმარე სათავსო

არქიტექტურული ნიშნული

საცხოვრებელი ბინის ნუმერაცია

ბლოკის კედელი

ბეტონის კედელი

საერთო სარგებლობის ფართი

საცხოვრებელი ფართი

სავენტილაციო ღიობი

MALUGI
დირსი

მრავალბინიანი
საცხოვრებელი კორპუსის
არქიტექტურული პროექტი
საპროექტო ობიექტის მისამართი

შ.პ.ს. "malugi" კორექტირება

საცხოვრებელი კორპუსი ტიპი 1-ის
XI სართულის გეგმა

საძინებელი

საძინებელი

საერთო ოთახი

სამზარეულო

ჰოლი

სამზარეულო

საერთო ოთახი საძინებელი

საძინებელი საერთო ოთახი

ჰოლი

სამზარეულო სამზარეულო

საერთო ოთახი საერთო ოთახი

ჰოლი

ჰოლი

ჰოლი

ჰოლი

საერთო ოთახი

ჰოლი

საძინებელი

სამზარეულო

საძინებელი
საძინებელი

საძინებელი

საერთო ოთახი

სამზარეულო

სამზარეულო

საძინებელი
საძინებელი

15

საცხოვრებელი კორპუსი ტიპი 1-ის XI სართულის გეგმა

ჰოლი

ტიპი 1, კორპუსი #3 ჩ ბლოკი

ქ. თბილისი, ისანი-სამგორის რ-ნი,
qaquca ჩოლოყაშვილისა და მდ.
მტკვარს შორის

(ნაკვ. #01/17/14/003/388)

20.03.26

მ. მეგრელიშვილი

წითელი ხაზი

წითელი ხაზი

წითელი ხაზი

წითელი ხაზი

წითელი ხაზი

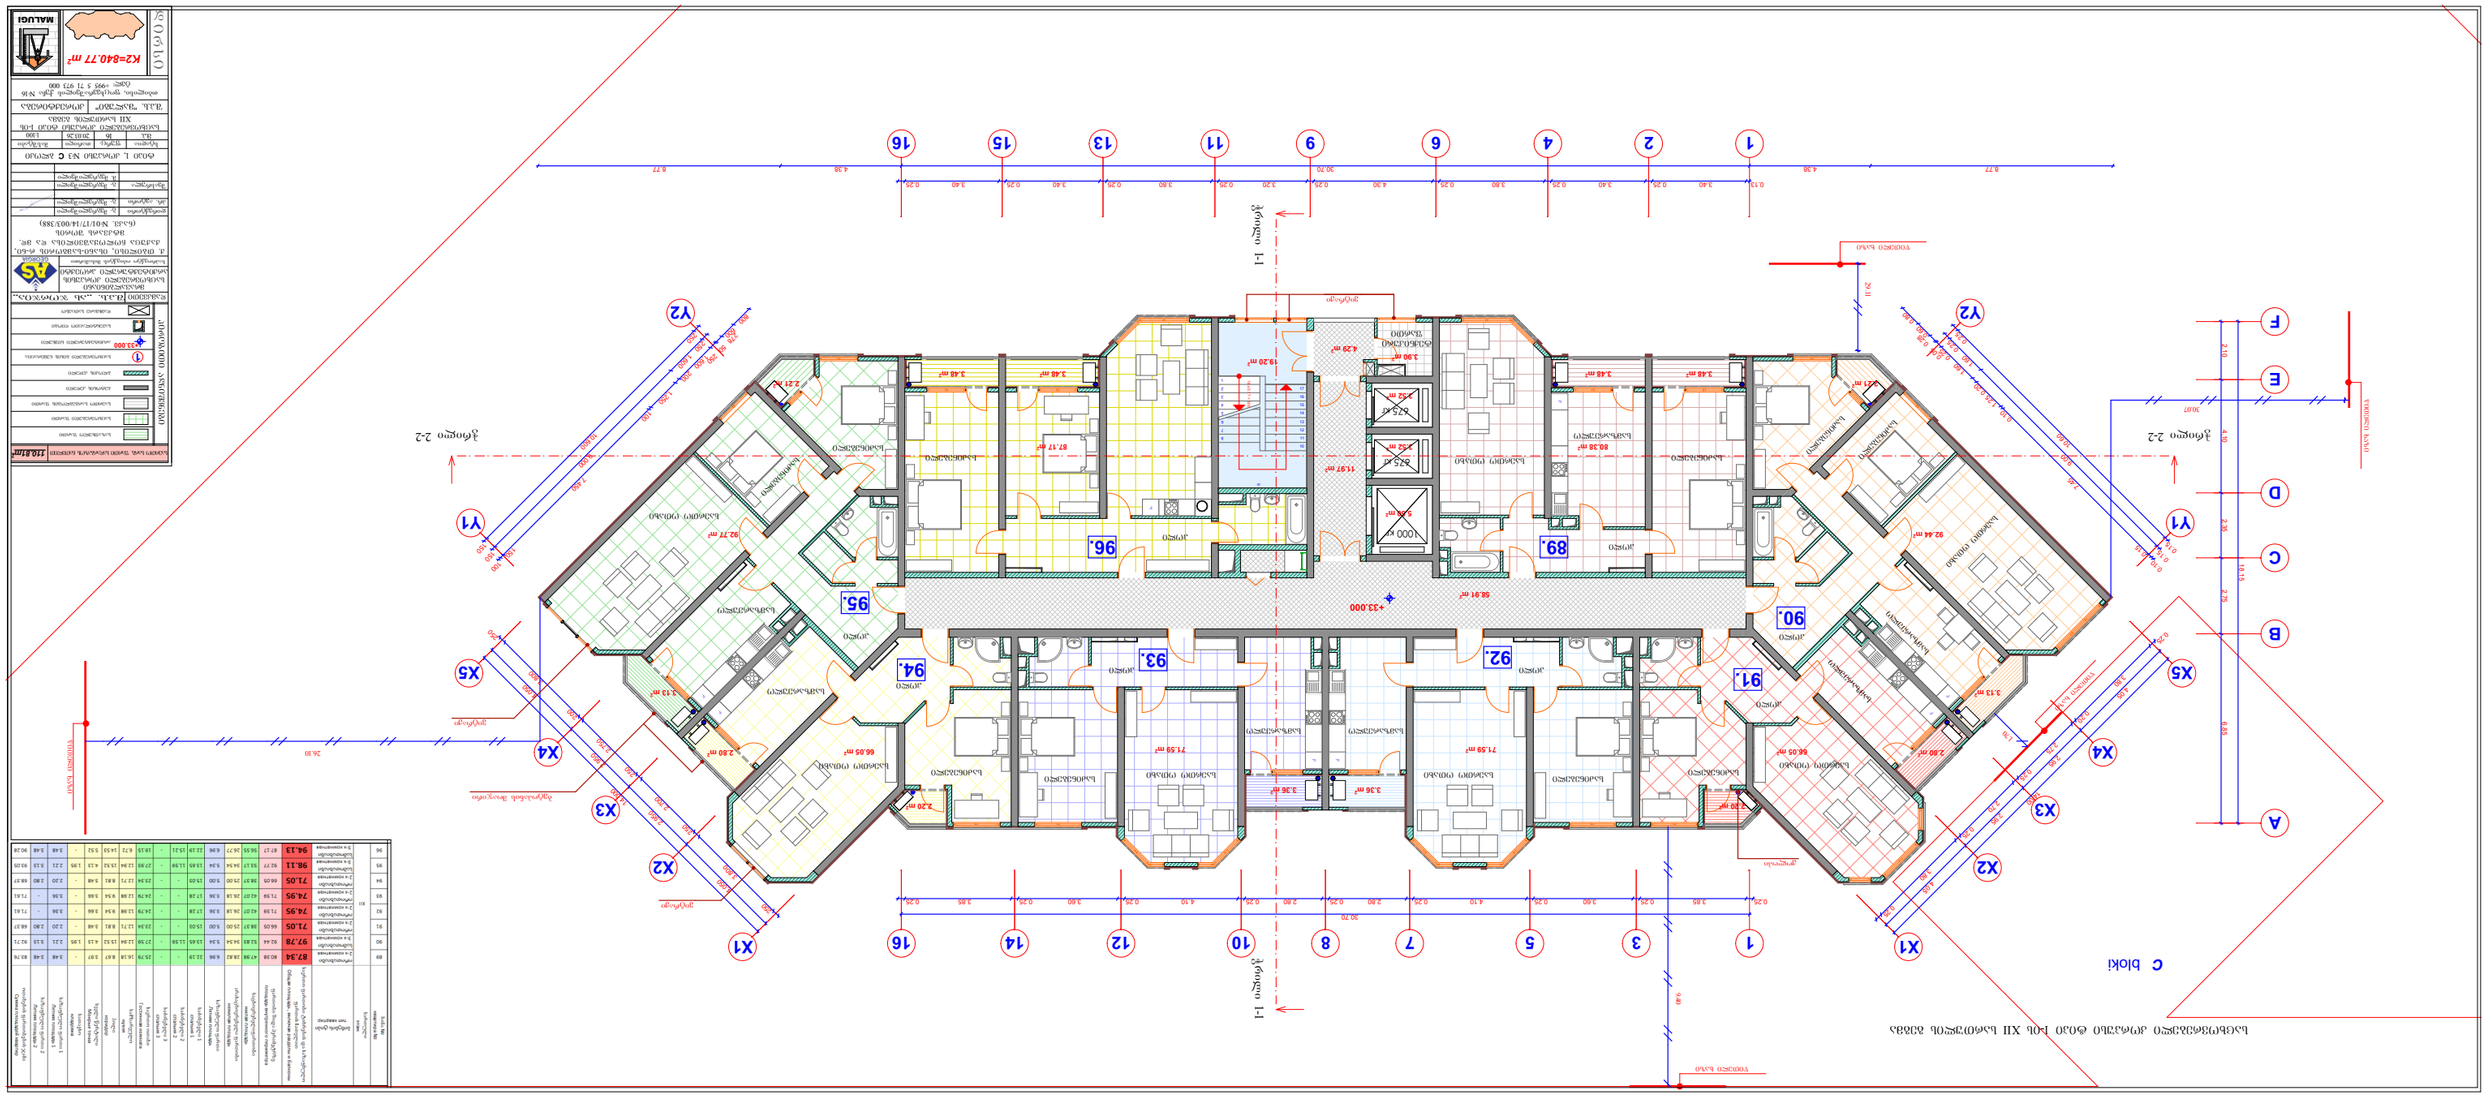

GSPublisherVersion 0.0.100.100

18 x 0.17 = 3.00

1

2

3

4

5

6

7

8

9

10
11
12
13
14
15
16
17

5.50 m2

3.52 m2

3.52 m2

F

F

F

F

F

F

F

F

1

1 2

3 8 10 14 16

9 11 13 15

X5

X4

X3

X2

X1

X5

X4

X3

X2

X1

Y1

Y2

Y1

Y2

4 6 16

5 7 12

A

B

C

D

E

F

ჭრილი 2-2 ჭრილი 2-2 ჭრილი 1-1 ჭრილი 1-1

4.05

2.95

2.95

4.05

14.00

0.25

3.80

0.20

2.75

0.25

2.70

0.25

3.80

0.25

2.10 4.10 2.35 2.75 6.85

18.15

0.15

10.60

0.25

0.15

9.00

1.60
0.25

0.10

0.15

7.45

0.10

1.25 0.20
1.60
0.25

0.05
0.28
0.60
0.80

30.70

0.25 3.85 0.25 3.60 0.25 4.10 0.25 2.80 0.25 2.80 0.25 4.10 0.25 3.60 0.25 3.85 0.25

4,050 2,950 2,950 4,050

250 3,800

200 2,750

250 2,700

250 3,800

250

14,000

8.77 4.38 30.70 4.38 8.77

0.13 3.40 0.25 3.40 0.25 3.80 0.25 4.30 0.25 3.20 0.25 3.80 0.25 3.40 0.25 3.40 0.25

150 10,600
250

150 9,000 1,600

250

100

150 7,450
100 1,250
200 1,600
250 50 278

600
800

+33.000

+33.000

87.17 m2

3.48 m2 3.48 m2

92.77 m2

2.21 m2

3.13 m2

66.05 m2 2.80 m2

2.20 m2

71.59 m2

3.36 m2 3.36 m2

66.05 m 71.59 m2

2

2.20 m2

2.80 m2

3.13 m2

92.44 m2

2.21 m2
3.48 m2 3.48 m2

80.38 m2

4.29 m2

3.90 m2

11.97 m2

58.91 m2

19.20 m2

ვიტრაჟი

ვიტრაჟი

ვიტრაჟი

ბეტოპანის მოაჯირი

Jolopi

675 кг

675 кг

1000 кг

1

საერთო სარგ. ფართი სადარბაზოს ჩათვლით

С ბლოკი

K2=840.77 m2

110.81m2

89.

90.

92. 93.

94.

95.

96.

91.

26.10

9.40

29.11

1.70

30.07

ტექნიკური
ფართი

S.p.s. ,,as jorjia,,

გ. მეგრელიშვილი

1:100

პრ. ავტორი

დამკვეთი

სტადია ფურც. თარიღი მასშტაბი

გ. მეგრელიშვილი

m.p.

დირექტორი

შეასრულა

თბილისი, ფოცხვერაშვილის ქუჩა #16
ტელ: +995 5 71 973 000

გ. მეგრელიშვილი

პირობითი აღნიშვნები

საზაფხულო ფართი

დამხმარე სათავსო

არქიტექტურული ნიშნული

საცხოვრებელი ბინის ნუმერაცია

ბლოკის კედელი

ბეტონის კედელი

საერთო სარგებლობის ფართი

საცხოვრებელი ფართი

სავენტილაციო ღიობი

MALUGI
დირსი

მრავალბინიანი
საცხოვრებელი კორპუსის
არქიტექტურული პროექტი
საპროექტო ობიექტის მისამართი

შ.პ.ს. "malugi" კორექტირება

საცხოვრებელი კორპუსი ტიპი 1-ის
XII სართულის გეგმა

საძინებელი

საძინებელი

საერთო ოთახი

სამზარეულო

ჰოლი

სამზარეულო

საერთო ოთახი

საძინებელი

საძინებელი საერთო ოთახი

ჰოლი

სამზარეულო სამზარეულო

საერთო ოთახი
საერთო ოთახი

ჰოლი

ჰოლი

ჰოლი

ჰოლი

საერთო ოთახი

ჰოლი

საძინებელი

სამზარეულო

საძინებელი
საძინებელი

საძინებელი

საერთო ოთახი

სამზარეულო

სამზარეულო

საძინებელი
საძინებელი

16

საცხოვრებელი კორპუსი ტიპი 1-ის XII სართულის გეგმა

ჰოლი

ტიპი 1, კორპუსი #3 ჩ ბლოკი

ქ. თბილისი, ისანი-სამგორის რ-ნი,
qaquca ჩოლოყაშვილისა და მდ.
მტკვარს შორის

(ნაკვ. #01/17/14/003/388)

20.03.26

მ. მეგრელიშვილი

წითელი ხაზი

წითელი ხაზი

წითელი ხაზი

წითელი ხაზი

წითელი ხაზი

GSPublisherVersion 0.0.100.100

18 x 0.17 = 3.00

1

2

3

4

5

6

7

8

9

10
11
12
13
14
15
16
17

5.50 m2

3.52 m2

3.52 m2

F

F

F

F

F

F

F

F

1

1 2

3 8 10 14 16

9 11 13 15

X5

X4

X3

X2

X1

X5

X4

X3

X2

X1

Y1

Y2

Y1

Y2

4 6 16

5 7 12

A

B

C

D

E

F

ჭრილი 2-2 ჭრილი 2-2 ჭრილი 1-1 ჭრილი 1-1

4.05

2.95

2.95

4.05

14.00

0.25

3.80

0.20

2.75

0.25

2.70

0.25

3.80

0.25

2.10 4.10 2.35 2.75 6.85

18.15

0.15

10.60

0.25

0.15

9.00

1.60
0.25

0.10

0.15

7.45

0.10

1.25 0.20
1.60
0.25

0.05
0.28
0.60
0.80

30.70

0.25 3.85 0.25 3.60 0.25 4.10 0.25 2.80 0.25 2.80 0.25 4.10 0.25 3.60 0.25 3.85 0.25

4,050 2,950 2,950 4,050

250 3,800

200 2,750

250 2,700

250 3,800

250

14,000

8.77 4.38 30.70 4.38 8.77

0.13 3.40 0.25 3.40 0.25 3.80 0.25 4.30 0.25 3.20 0.25 3.80 0.25 3.40 0.25 3.40 0.25

150 10,600
250

150 9,000 1,600

250

100

150 7,450
100 1,250
200 1,600
250 50 278

600
800

+36.000

+36.000

87.17 m2

3.48 m2 3.48 m2

92.77 m2

3.13 m2

2.80 m2

66.31 m2

2.20 m2

71.59 m2

3.36 m2 3.36 m2

66.05 m 71.59 m2

2

2.20 m2

2.80 m2

3.13 m2

92.44 m2

2.21 m2
3.48 m2 3.48 m2

80.38 m2

4.29 m2

3.90 m2

11.97 m2

58.91 m2

19.20 m2

ვიტრაჟი

ვიტრაჟი

ვიტრაჟი

ბეტოპანის მოაჯირი

ბეტოპანის მოაჯირი

ბეტოპანის მოაჯირი

Jolopi

675 кг

675 кг

1000 кг

1

საერთო სარგ. ფართი სადარბაზოს ჩათვლით

С ბლოკი

K2=840.77 m2

110.81m2

97.

98.

100. 101.

102.

103.

104.

99.

26.10

9.40

29.11

1.70

30.07

ტექნიკური
ფართი

S.p.s. ,,as jorjia,,

გ. მეგრელიშვილი

1:100

პრ. ავტორი

დამკვეთი

სტადია ფურც. თარიღი მასშტაბი

გ. მეგრელიშვილი

m.p.

დირექტორი

შეასრულა

თბილისი, ფოცხვერაშვილის ქუჩა #16
ტელ: +995 5 71 973 000

გ. მეგრელიშვილი

პირობითი აღნიშვნები

საზაფხულო ფართი

დამხმარე სათავსო

არქიტექტურული ნიშნული

საცხოვრებელი ბინის ნუმერაცია

ბლოკის კედელი

ბეტონის კედელი

საერთო სარგებლობის ფართი

საცხოვრებელი ფართი

სავენტილაციო ღიობი

MALUGI
დირსი

მრავალბინიანი
საცხოვრებელი კორპუსის
არქიტექტურული პროექტი
საპროექტო ობიექტის მისამართი

შ.პ.ს. "malugi" კორექტირება

საცხოვრებელი კორპუსი ტიპი 1-ის
XIII სართულის გეგმა

საძინებელი

საძინებელი

საერთო ოთახი

სამზარეულო

ჰოლი

სამზარეულო

საერთო ოთახი
საძინებელი

საძინებელი საერთო ოთახი

ჰოლი

სამზარეულო სამზარეულო

საერთო ოთახი საერთო ოთახი

ჰოლი

ჰოლი

ჰოლი

ჰოლი

საერთო ოთახი

ჰოლი

საძინებელი

სამზარეულო

საძინებელი
საძინებელი

საძინებელი

საერთო ოთახი

სამზარეულო

სამზარეულო

საძინებელი
საძინებელი

17

საცხოვრებელი კორპუსი ტიპი 1-ის XIII სართულის გეგმა

ჰოლი

ტიპი 1, კორპუსი #3 ჩ ბლოკი

ქ. თბილისი, ისანი-სამგორის რ-ნი,
qaquca ჩოლოყაშვილისა და მდ.
მტკვარს შორის

(ნაკვ. #01/17/14/003/388)

20.03.26

მ. მეგრელიშვილი

წითელი ხაზი

წითელი ხაზი

წითელი ხაზი

წითელი ხაზი

წითელი ხაზი

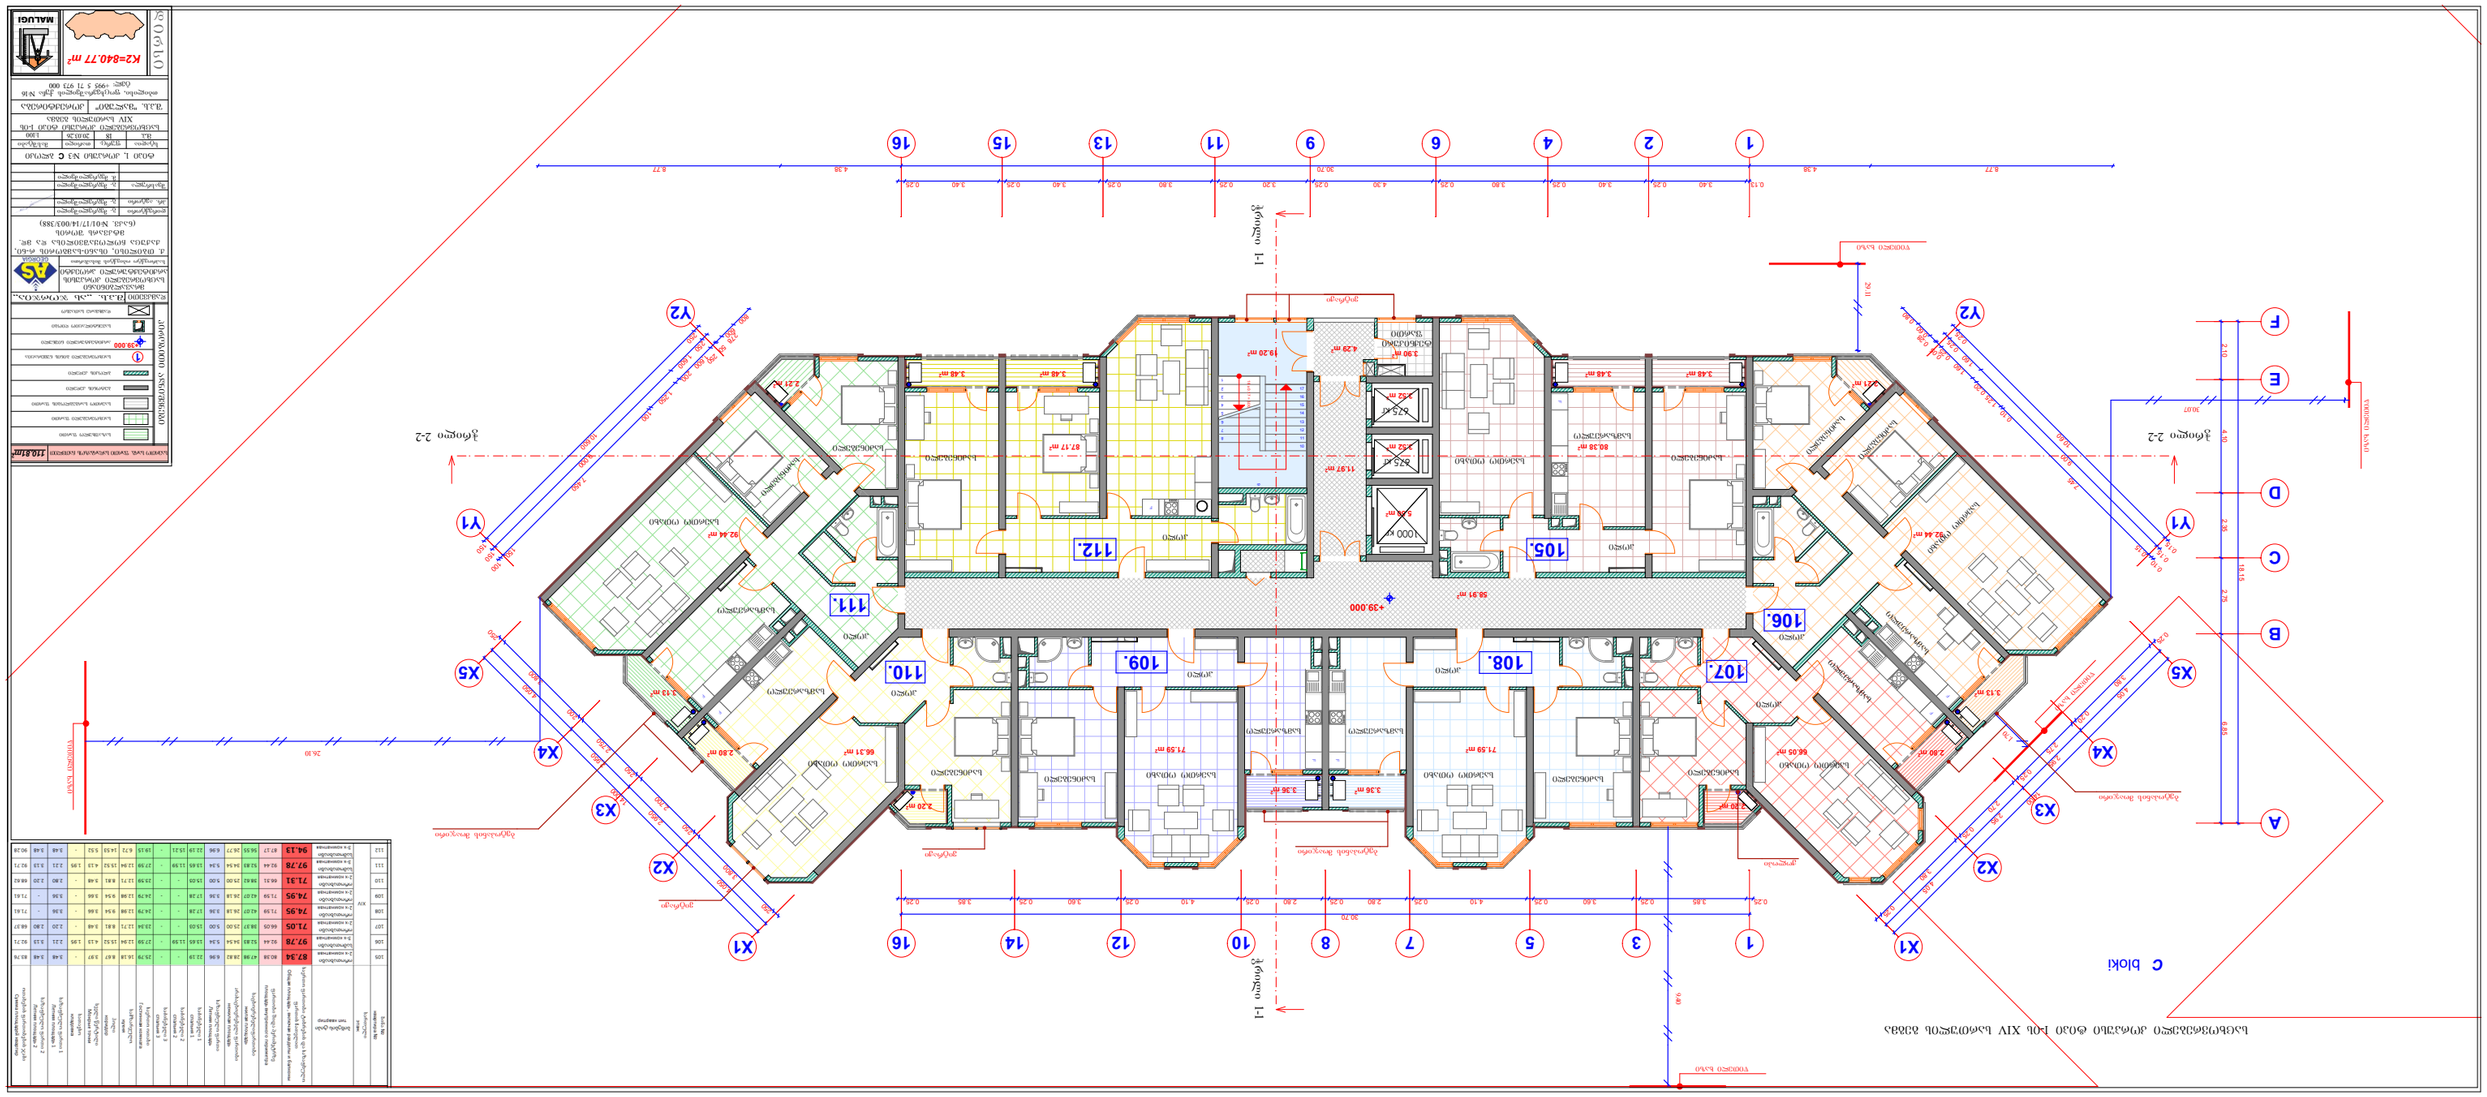

GSPublisherVersion 0.0.100.100

18 x 0.17 = 3.00

1

2

3

4

5

6

7

8

9

10
11
12
13
14
15
16
17

5.50 m2

3.52 m2

3.52 m2

F

F

F

F

F

F

F

F

1

1 2

3 8 10 14 16

9 11 13 15

X5

X4

X3

X2

X1

X5

X4

X3

X2

X1

Y1

Y2

Y1

Y2

4 6 16

5 7 12

A

B

C

D

E

F

ჭრილი 2-2 ჭრილი 2-2 ჭრილი 1-1 ჭრილი 1-1

4.05

2.95

2.95

4.05

14.00

0.25

3.80

0.20

2.75

0.25

2.70

0.25

3.80

0.25

2.10 4.10 2.35 2.75 6.85

18.15

0.15

10.60

0.25

0.15

9.00

1.60
0.25

0.10

0.15

7.45

0.10

1.25 0.20
1.60
0.25

0.05
0.28
0.60
0.80

30.70

0.25 3.85 0.25 3.60 0.25 4.10 0.25 2.80 0.25 2.80 0.25 4.10 0.25 3.60 0.25 3.85 0.25

4,050 2,950 2,950 4,050

250 3,800

200 2,750

250 2,700

250 3,800

250

14,000

8.77 4.38 30.70 4.38 8.77

0.13 3.40 0.25 3.40 0.25 3.80 0.25 4.30 0.25 3.20 0.25 3.80 0.25 3.40 0.25 3.40 0.25

150 10,600
250

150 9,000 1,600

250

100

150 7,450
100 1,250
200 1,600
250 50 278

600
800

+39.000

+39.000

87.17 m2

3.48 m2 3.48 m2

92.44 m2

2.21 m2

3.13 m2

2.80 m2

66.31 m2

2.20 m2

71.59 m2

3.36 m2 3.36 m2

66.05 m 71.59 m2

2

2.20 m2

2.80 m2

3.13 m2

92.44 m2

2.21 m2
3.48 m2 3.48 m2

80.38 m2

3.90 m2

11.97 m2

4.29 m2

58.91 m2

19.20 m2

ვიტრაჟი

ვიტრაჟი

ბეტოპანის მოაჯირი

ბეტოპანის მოაჯირი

ბეტოპანის მოაჯირი ვიტრაჟი

Jolopi

675 кг

675 кг

1000 кг

1

საერთო სარგ. ფართი სადარბაზოს ჩათვლით

С ბლოკი

K2=840.77 m2

110.81m2

105.

106.

107.
108. 109.

110.

111.

112.

26.10

9.40

29.11

1.70

30.07

ტექნიკური
ფართი

S.p.s. ,,as jorjia,,

გ. მეგრელიშვილი

1:100

პრ. ავტორი

დამკვეთი

სტადია ფურც. თარიღი მასშტაბი

გ. მეგრელიშვილი

m.p.

დირექტორი

შეასრულა

თბილისი, ფოცხვერაშვილის ქუჩა #16
ტელ: +995 5 71 973 000

გ. მეგრელიშვილი

პირობითი აღნიშვნები

საზაფხულო ფართი

დამხმარე სათავსო

არქიტექტურული ნიშნული

საცხოვრებელი ბინის ნუმერაცია

ბლოკის კედელი

ბეტონის კედელი

საერთო სარგებლობის ფართი

საცხოვრებელი ფართი

სავენტილაციო ღიობი

MALUGI
დირსი

მრავალბინიანი
საცხოვრებელი კორპუსის
არქიტექტურული პროექტი
საპროექტო ობიექტის მისამართი

შ.პ.ს. "malugi" კორექტირება

საცხოვრებელი კორპუსი ტიპი 1-ის
XIV სართულის გეგმა

საძინებელი

საძინებელი

საერთო ოთახი

სამზარეულო

ჰოლი

სამზარეულო

საერთო ოთახი

საძინებელი

საძინებელი საერთო ოთახი

ჰოლი

სამზარეულო სამზარეულო

საერთო ოთახი
საერთო ოთახი

ჰოლი

ჰოლი

ჰოლი

ჰოლი

საერთო ოთახი

ჰოლი

საძინებელი

სამზარეულო

საძინებელი
საძინებელი

საძინებელი

საერთო ოთახი

სამზარეულო

სამზარეულო

საძინებელი
საძინებელი

18

საცხოვრებელი კორპუსი ტიპი 1-ის XIV სართულის გეგმა

ჰოლი

ტიპი 1, კორპუსი #3 ჩ ბლოკი

ქ. თბილისი, ისანი-სამგორის რ-ნი,
qaquca ჩოლოყაშვილისა და მდ.
მტკვარს შორის

(ნაკვ. #01/17/14/003/388)

20.03.26

მ. მეგრელიშვილი

წითელი ხაზი

წითელი ხაზი

წითელი ხაზი

წითელი ხაზი

წითელი ხაზი

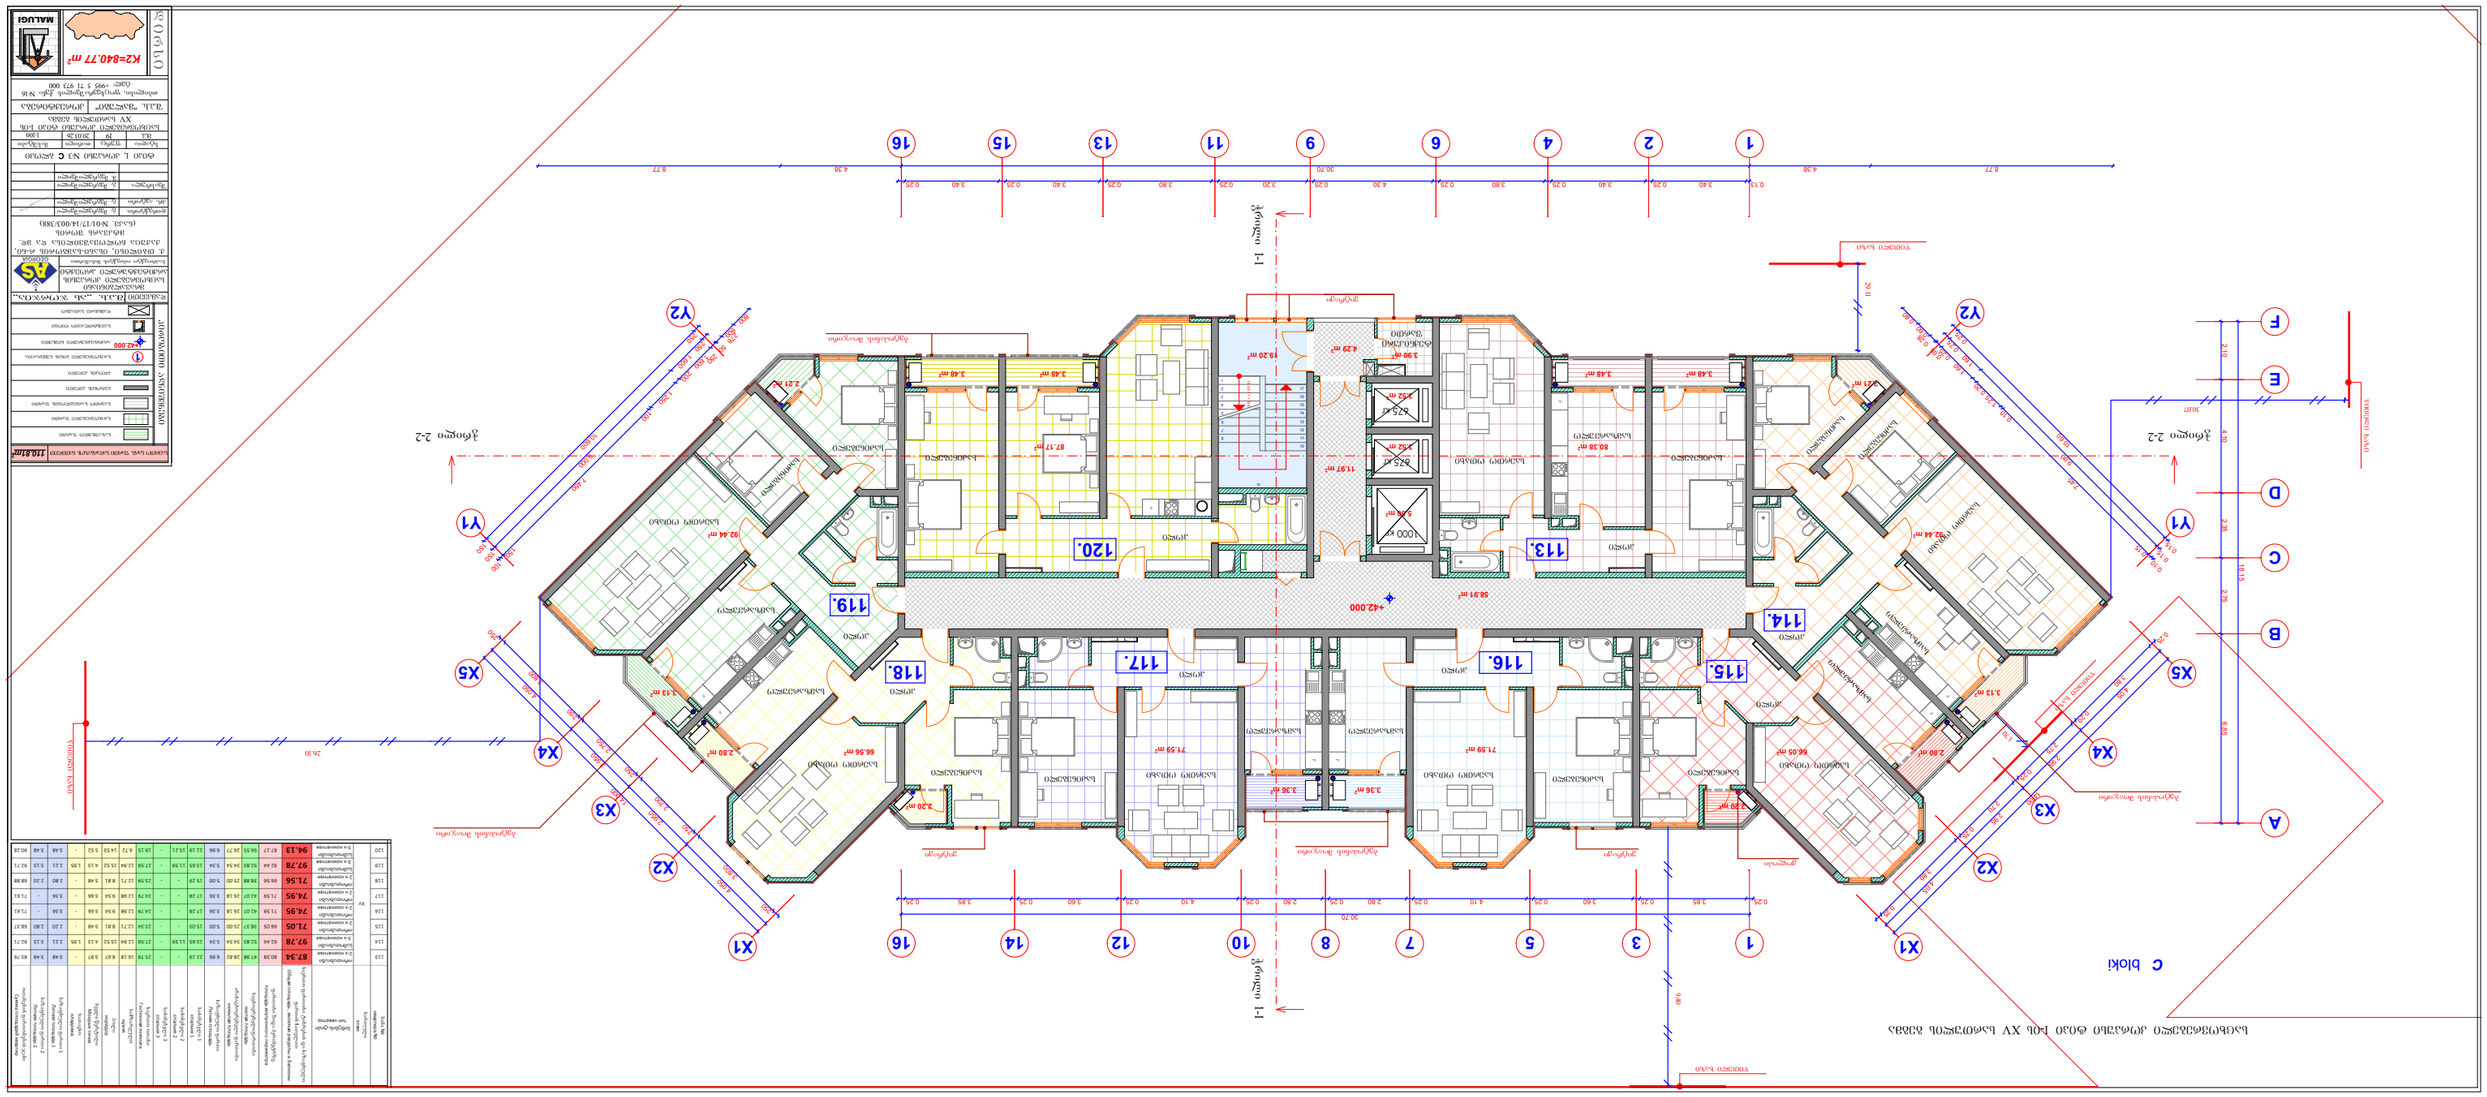

GSPublisherVersion 0.0.100.100

18 x 0.17 = 3.00

1

2

3

4

5

6

7

8

9

10
11
12
13
14
15
16
17

5.50 m2

3.52 m2

3.52 m2

F

F

F

F

F

F

F

F

1

1 2

3 8 10 14 16

9 11 13 15

X5

X4

X3

X2

X1

X5

X4

X3

X2

X1

Y1

Y2

Y1

Y2

4 6 16

5 7 12

A

B

C

D

E

F

ჭრილი 2-2 ჭრილი 2-2 ჭრილი 1-1 ჭრილი 1-1

4.05

2.95

2.95

4.05

14.00

0.25

3.80

0.20

2.75

0.25

2.70

0.25

3.80

0.25

2.10 4.10 2.35 2.75 6.85

18.15

0.15

10.60

0.25

0.15

9.00

1.60
0.25

0.10

0.15

7.45

0.10

1.25 0.20
1.60
0.25

0.05
0.28
0.60
0.80

30.70

0.25 3.85 0.25 3.60 0.25 4.10 0.25 2.80 0.25 2.80 0.25 4.10 0.25 3.60 0.25 3.85 0.25

4,050 2,950 2,950 4,050

250 3,800

200 2,750

250 2,700

250 3,800

250

14,000

8.77 4.38 30.70 4.38 8.77

0.13 3.40 0.25 3.40 0.25 3.80 0.25 4.30 0.25 3.20 0.25 3.80 0.25 3.40 0.25 3.40 0.25

150 10,600
250

150 9,000 1,600

250

100

150 7,450
100 1,250
200 1,600
250 50 278

600
800

+42.000

+42.000

3.48 m2

92.44 m2

3.13 m2

2.80 m2
71.59 m2 71.59 m2

2.20 m2

2.80 m2

3.13 m2

92.44 m2

3.48 m2 3.48 m2 3.48 m2

2.21 m2

66.05 m2

3.36 m2 3.36 m2

66.56 m2

2.21 m2

87.17 m2 80.38 m2

2.20 m2

58.91 m2

11.97 m2

19.20 m2
4.29 m2

3.90 m2

ვიტრაჟი

ბეტოპანის მოაჯირი

ბეტოპანის მოაჯირი

ბეტოპანის მოაჯირი ვიტრაჟი ვიტრაჟი

ბეტოპანის მოაჯირი

Jolopi

675 кг

675 кг

1000 кг

1

საერთო სარგ. ფართი სადარბაზოს ჩათვლით

С ბლოკი

K2=840.77 m2

110.81m2

113.

114.

115.
116. 117.

118.

119.

120.

26.10

9.40

29.11

1.70

30.07

ტექნიკური
ფართი

S.p.s. ,,as jorjia,,

გ. მეგრელიშვილი

1:100

პრ. ავტორი

დამკვეთი

სტადია ფურც. თარიღი მასშტაბი

გ. მეგრელიშვილი

m.p.

დირექტორი

შეასრულა

თბილისი, ფოცხვერაშვილის ქუჩა #16
ტელ: +995 5 71 973 000

გ. მეგრელიშვილი

პირობითი აღნიშვნები

საზაფხულო ფართი

დამხმარე სათავსო

არქიტექტურული ნიშნული

საცხოვრებელი ბინის ნუმერაცია

ბლოკის კედელი

ბეტონის კედელი

საერთო სარგებლობის ფართი

საცხოვრებელი ფართი

სავენტილაციო ღიობი

MALUGI
დირსი

მრავალბინიანი
საცხოვრებელი კორპუსის
არქიტექტურული პროექტი
საპროექტო ობიექტის მისამართი

შ.პ.ს. "malugi" კორექტირება

საცხოვრებელი კორპუსი ტიპი 1-ის
XV სართულის გეგმა

საძინებელი

საძინებელი

საერთო ოთახი

სამზარეულო

ჰოლი

სამზარეულო

საერთო ოთახი

საძინებელი

საძინებელი საერთო ოთახი

ჰოლი

სამზარეულო სამზარეულო

საერთო ოთახი
საერთო ოთახი

ჰოლი

ჰოლი

ჰოლი

ჰოლი

საერთო ოთახი

ჰოლი

საძინებელი

სამზარეულო

საძინებელი
საძინებელი

საძინებელი

საერთო ოთახი

სამზარეულო

სამზარეულო

საძინებელი
საძინებელი

19

საცხოვრებელი კორპუსი ტიპი 1-ის XV სართულის გეგმა

ჰოლი

ტიპი 1, კორპუსი #3 ჩ ბლოკი

ქ. თბილისი, ისანი-სამგორის რ-ნი,
qaquca ჩოლოყაშვილისა და მდ.
მტკვარს შორის

(ნაკვ. #01/17/14/003/388)

20.03.26

მ. მეგრელიშვილი

წითელი ხაზი

წითელი ხაზი

წითელი ხაზი

წითელი ხაზი

წითელი ხაზი

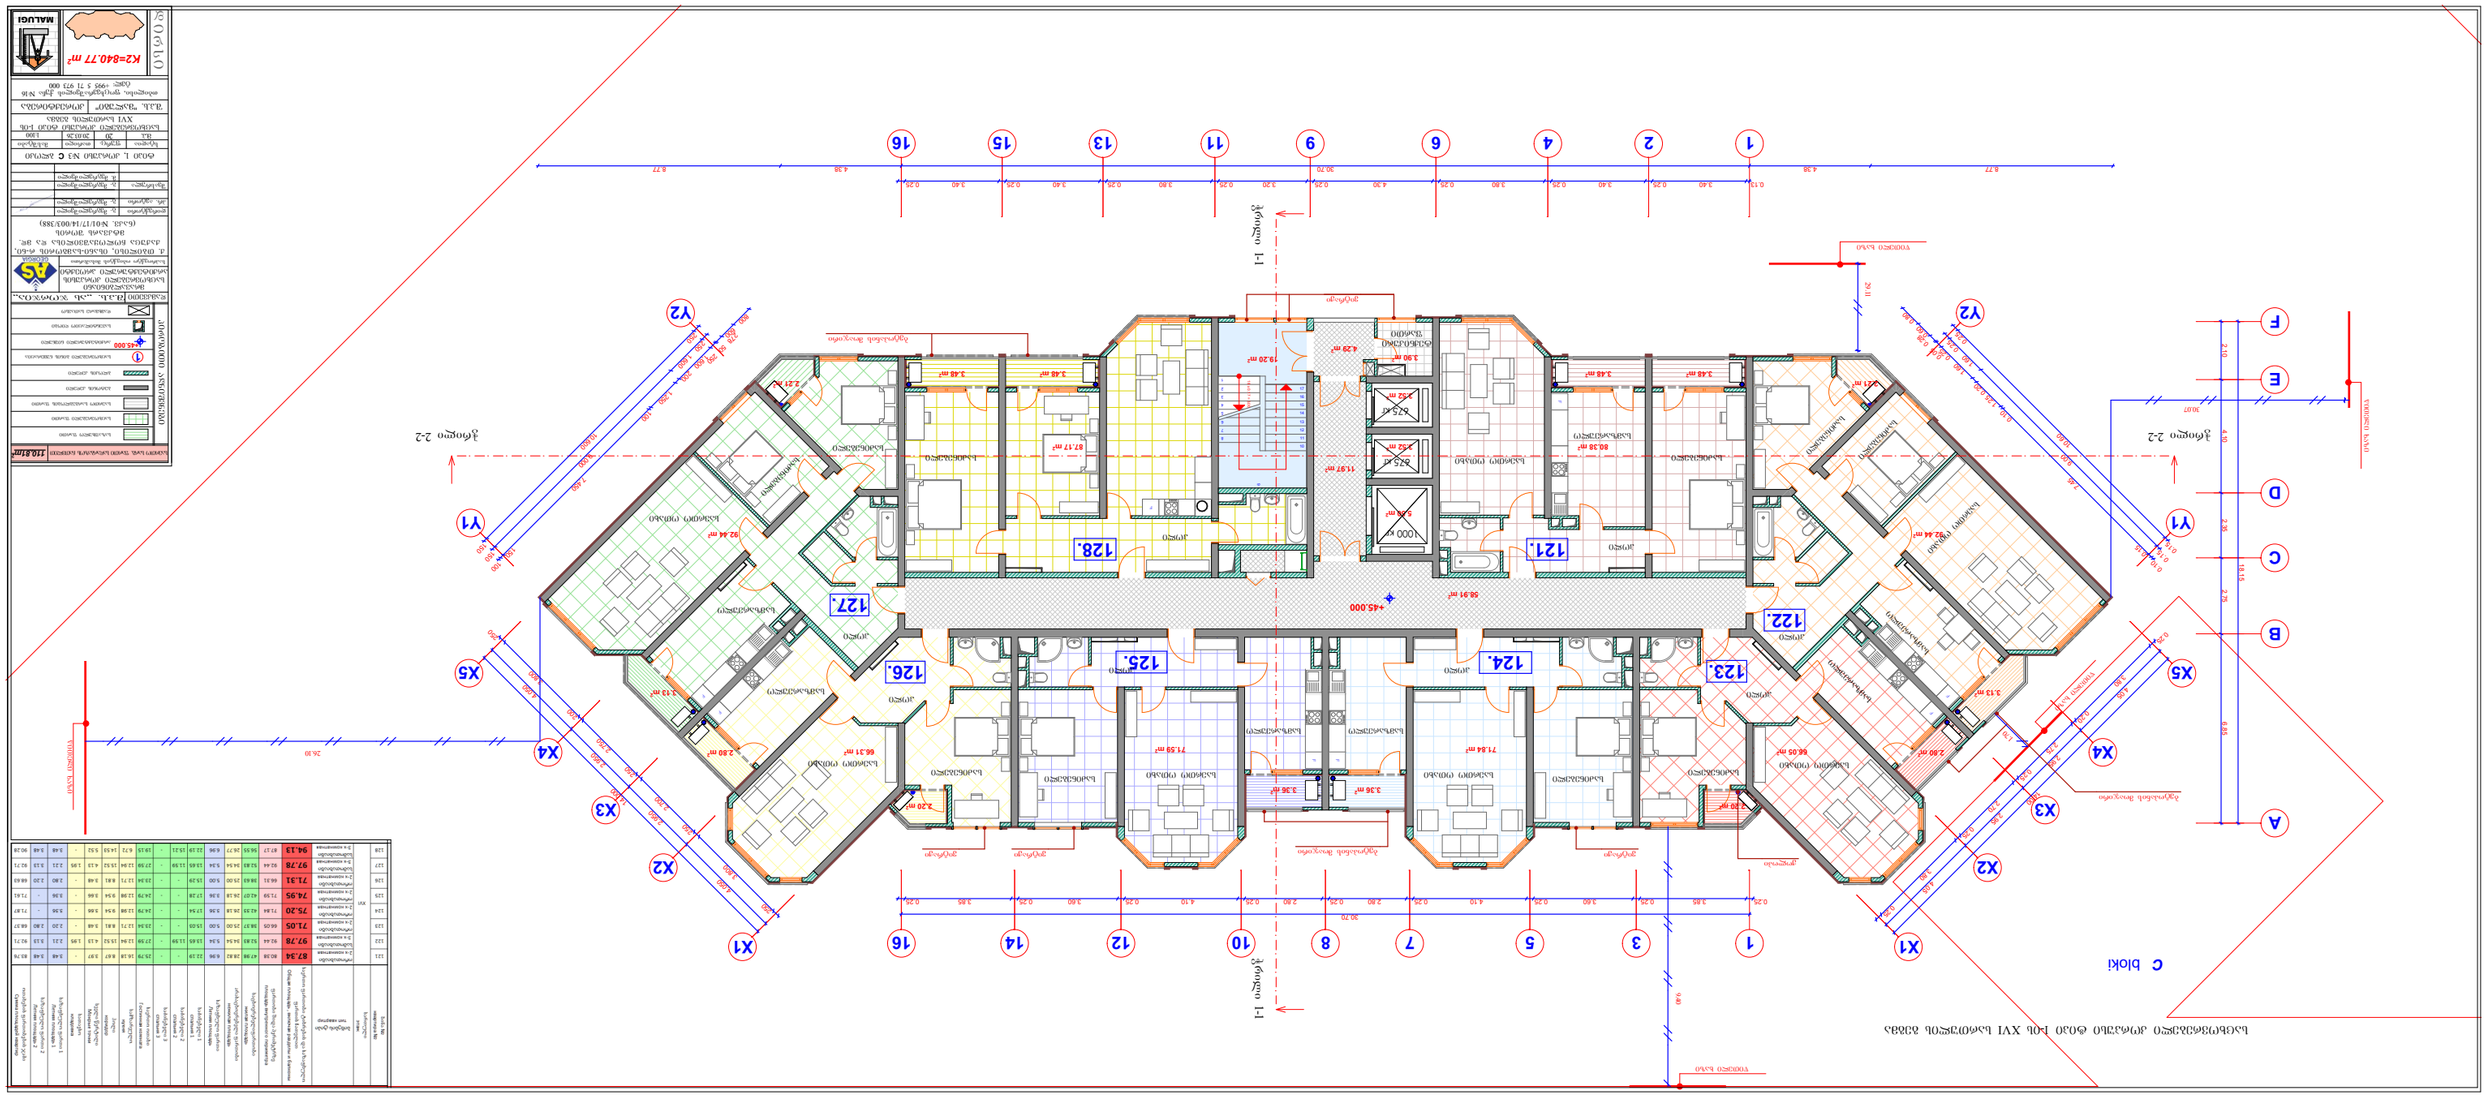

GSPublisherVersion 0.0.100.100

18 x 0.17 = 3.00

1

2

3

4

5

6

7

8

9

10
11
12
13
14
15
16
17

5.50 m2

3.52 m2

3.52 m2

F

F

F

F

F

F

F

F

1

1 2

3 8 10 14 16

9 11 13 15

X5

X4

X3

X2

X1

X5

X4

X3

X2

X1

Y1

Y2

Y1

Y2

4 6 16

5 7 12

A

B

C

D

E

F

ჭრილი 2-2 ჭრილი 2-2 ჭრილი 1-1 ჭრილი 1-1

4.05

2.95

2.95

4.05

14.00

0.25

3.80

0.20

2.75

0.25

2.70

0.25

3.80

0.25

2.10 4.10 2.35 2.75 6.85

18.15

0.15

10.60

0.25

0.15

9.00

1.60
0.25

0.10

0.15

7.45

0.10

1.25 0.20
1.60
0.25

0.05
0.28
0.60
0.80

30.70

0.25 3.85 0.25 3.60 0.25 4.10 0.25 2.80 0.25 2.80 0.25 4.10 0.25 3.60 0.25 3.85 0.25

4,050 2,950 2,950 4,050

250 3,800

200 2,750

250 2,700

250 3,800

250

14,000

8.77 4.38 30.70 4.38 8.77

0.13 3.40 0.25 3.40 0.25 3.80 0.25 4.30 0.25 3.20 0.25 3.80 0.25 3.40 0.25 3.40 0.25

150 10,600
250

150 9,000 1,600

250

100

150 7,450
100 1,250
200 1,600
250 50 278

600
800

+45.000

+45.000

87.17 m2

3.48 m2 3.48 m2

92.44 m2

2.21 m2

3.13 m2

2.80 m2

66.31 m2

2.20 m2

71.59 m2

3.36 m2

71.84 m2

3.36 m2

66.05 m2

2.20 m2

2.80 m2

3.13 m2

92.44 m2

2.21 m2
3.48 m2 3.48 m2

80.38 m2

3.90 m2 19.20 m2

11.97 m2

4.29 m2

58.91 m2

ვიტრაჟი

ბეტოპანის მოაჯირი

ბეტოპანის მოაჯირი ვიტრაჟი ვიტრაჟი

ბეტოპანის მოაჯირი

ვიტრაჟი

Jolopi

675 кг

675 кг

1000 кг

1

საერთო სარგ. ფართი სადარბაზოს ჩათვლით

С ბლოკი

K2=840.77 m2

110.81m2

121.

122.

123.
124. 125.

126.

127.

128.

26.10

9.40

29.11

1.70

30.07

ტექნიკური
ფართი

S.p.s. ,,as jorjia,,

გ. მეგრელიშვილი

1:100

პრ. ავტორი

დამკვეთი

სტადია ფურც. თარიღი მასშტაბი

გ. მეგრელიშვილი

m.p.

დირექტორი

შეასრულა

თბილისი, ფოცხვერაშვილის ქუჩა #16
ტელ: +995 5 71 973 000

გ. მეგრელიშვილი

პირობითი აღნიშვნები

საზაფხულო ფართი

დამხმარე სათავსო

არქიტექტურული ნიშნული

საცხოვრებელი ბინის ნუმერაცია

ბლოკის კედელი

ბეტონის კედელი

საერთო სარგებლობის ფართი

საცხოვრებელი ფართი

სავენტილაციო ღიობი

MALUGI
დირსი

მრავალბინიანი
საცხოვრებელი კორპუსის
არქიტექტურული პროექტი
საპროექტო ობიექტის მისამართი

შ.პ.ს. "malugi" კორექტირება

საცხოვრებელი კორპუსი ტიპი 1-ის
XVI სართულის გეგმა

საძინებელი

საძინებელი

საერთო ოთახი

სამზარეულო

ჰოლი

სამზარეულო

საერთო ოთახი

საძინებელი

საძინებელი საერთო ოთახი

ჰოლი

სამზარეულო სამზარეულო

საერთო ოთახი
საერთო ოთახი

ჰოლი

ჰოლი

ჰოლი

ჰოლი

საერთო ოთახი

ჰოლი

საძინებელი

სამზარეულო

საძინებელი
საძინებელი

საძინებელი

საერთო ოთახი

სამზარეულო

სამზარეულო

საძინებელი
საძინებელი

20

საცხოვრებელი კორპუსი ტიპი 1-ის XVI სართულის გეგმა

ჰოლი

ტიპი 1, კორპუსი #3 ჩ ბლოკი

ქ. თბილისი, ისანი-სამგორის რ-ნი,
qaquca ჩოლოყაშვილისა და მდ.
მტკვარს შორის

(ნაკვ. #01/17/14/003/388)

20.03.26

მ. მეგრელიშვილი

წითელი ხაზი

წითელი ხაზი

წითელი ხაზი

წითელი ხაზი

წითელი ხაზი

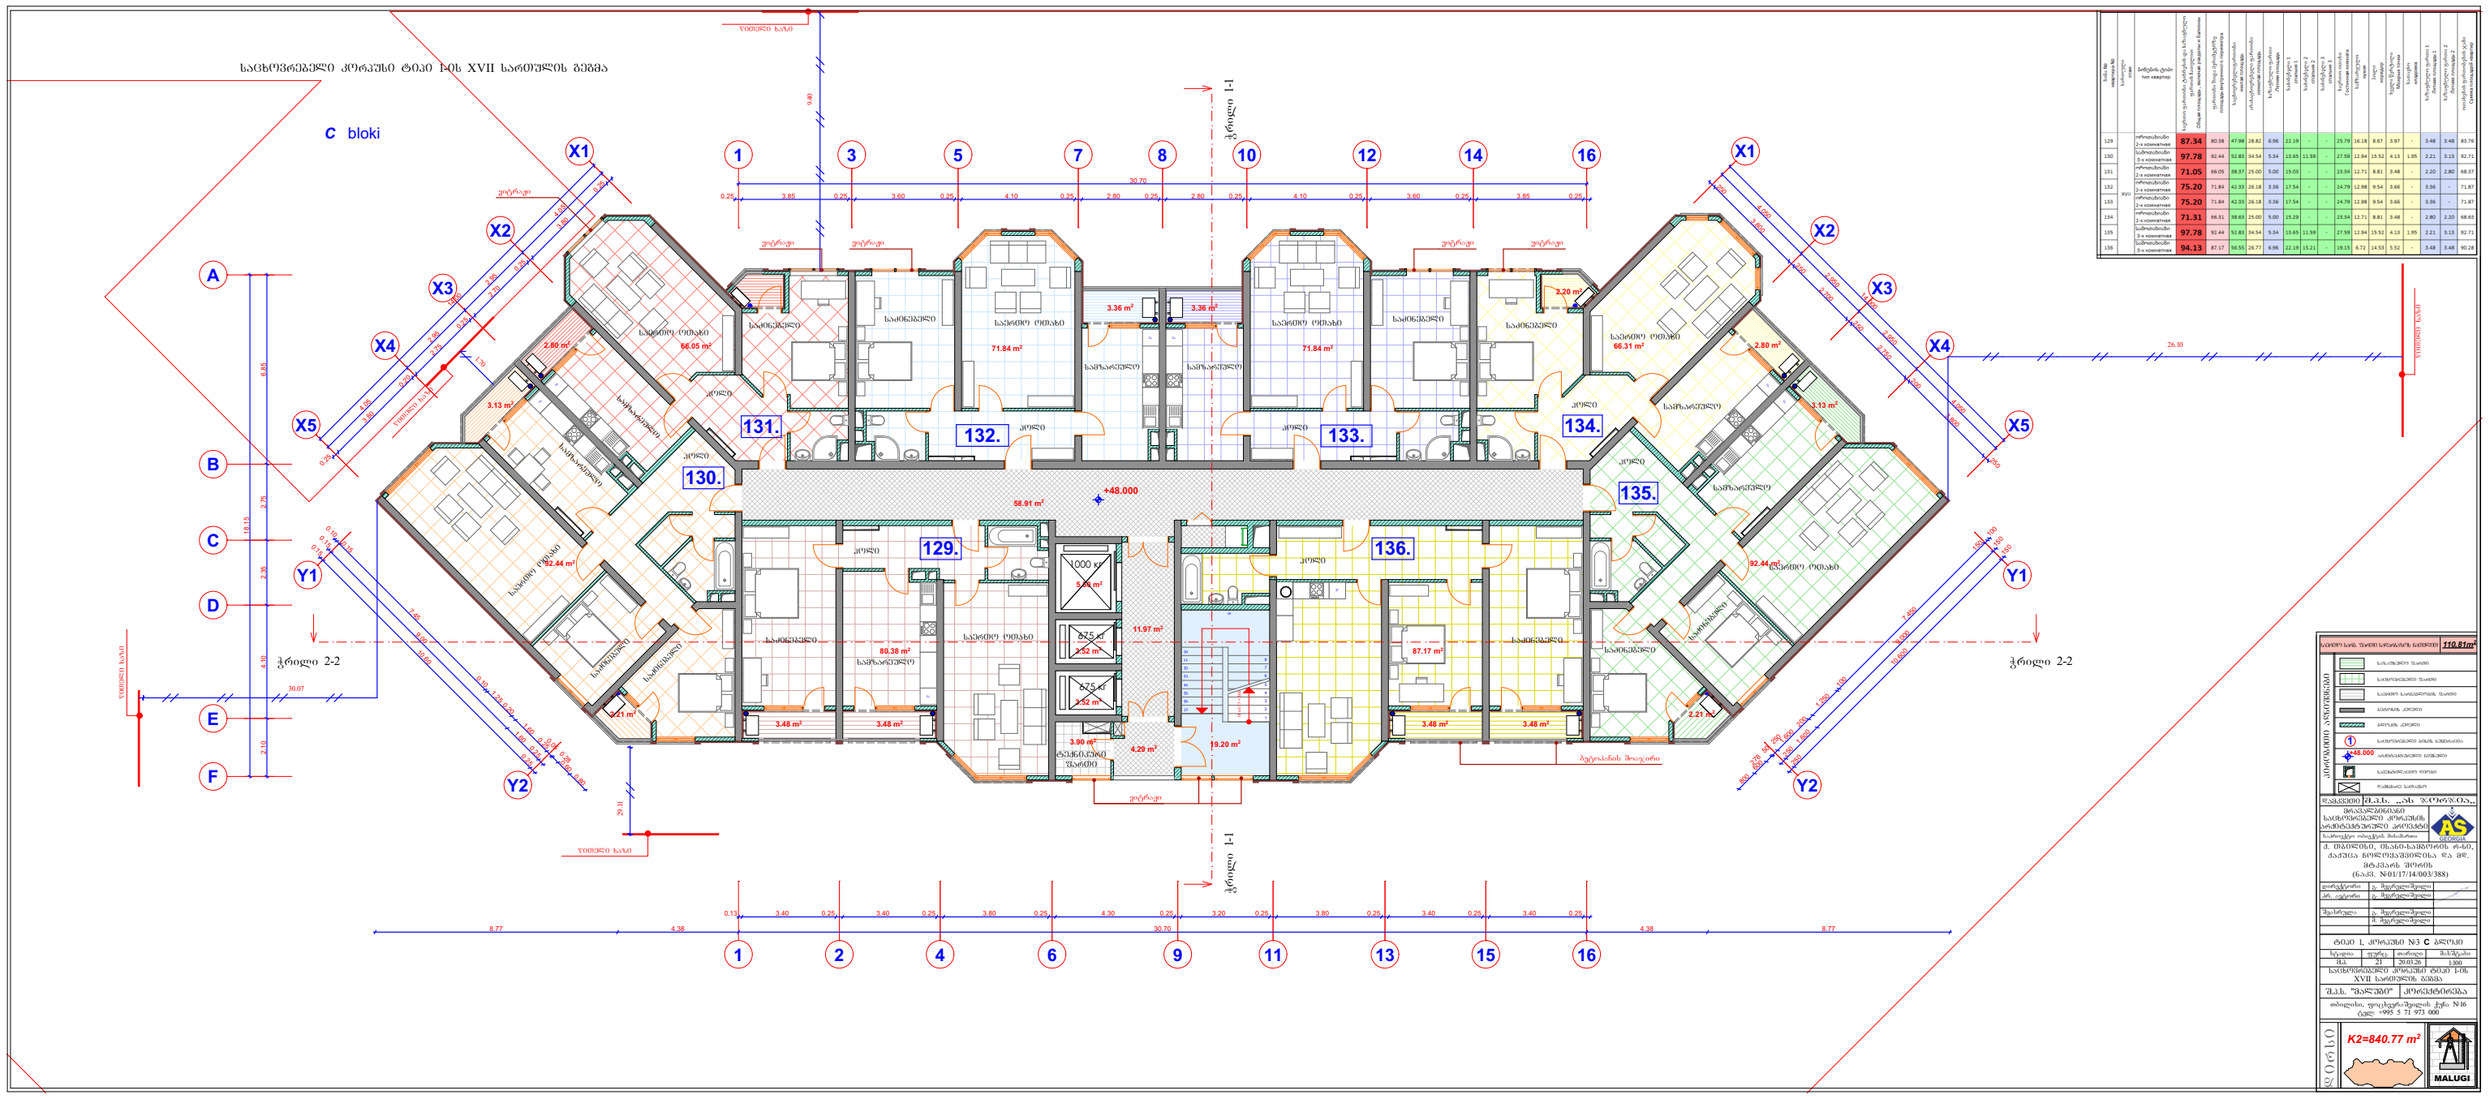

GSPublisherVersion 0.0.100.100

18 x 0.17 = 3.00

1

2

3

4

5

6

7

8

9

10
11
12
13
14
15
16
17

5.50 m2

3.52 m2

3.52 m2

F

F

F

F

F

F

F

F

1

1 2

3 8 10 14 16

9 11 13 15

X5

X4

X3

X2

X1

X5

X4

X3

X2

X1

Y1

Y2

Y1

Y2

4 6 16

5 7 12

A

B

C

D

E

F

ჭრილი 2-2 ჭრილი 2-2 ჭრილი 1-1 ჭრილი 1-1

4.05

2.95

2.95

4.05

14.00

0.25

3.80

0.20

2.75

0.25

2.70

0.25

3.80

0.25

2.10 4.10 2.35 2.75 6.85

18.15

0.15

10.60

0.25

0.15

9.00

1.60
0.25

0.10
0.15

7.45

0.10

1.25 0.20
1.60
0.25

0.05
0.28
0.60
0.80

30.70
0.25 3.85 0.25 3.60 0.25 4.10 0.25 2.80 0.25 2.80 0.25 4.10 0.25 3.60 0.25 3.85 0.25

4,050 2,950 2,950 4,050

250 3,800

200 2,750

250 2,700

250 3,800

250

14,000

8.77 4.38 30.70 4.38 8.77

0.13 3.40 0.25 3.40 0.25 3.80 0.25 4.30 0.25 3.20 0.25 3.80 0.25 3.40 0.25 3.40 0.25

150 10,600
250

150 9,000 1,600

250

100

150 7,450
100 1,250
200 1,600
250 50 278

600
800

+48.000

+48.000

87.17 m2

3.48 m2 3.48 m2

92.44 m2

2.21 m2

3.13 m2

2.80 m2

66.31 m2

71.84 m2

2.20 m2
3.36 m2 3.36 m2

66.05 m 71.84 m2 2 2.80 m2

3.13 m2

92.44 m2

2.21 m2
3.48 m2 3.48 m2

80.38 m2

4.29 m2

11.97 m2

3.90 m2

19.20 m2

58.91 m2

ვიტრაჟი

ვიტრაჟი ვიტრაჟი

ბეტოპანის მოაჯირი

ვიტრაჟი ვიტრაჟი

675 кг

675 кг

1000 кг

1

საერთო სარგ. ფართი სადარბაზოს ჩათვლით

С ბლოკი

K2=840.77 m2

110.81m2

129.

130.

131.
132. 133.

134.

135.

136.

26.10

9.40

29.11

1.70

30.07

ვიტრაჟი

ტექნიკური
ფართი

S.p.s. ,,as jorjia,,

გ. მეგრელიშვილი

1:100

პრ. ავტორი

დამკვეთი

სტადია ფურც. თარიღი მასშტაბი

გ. მეგრელიშვილი

m.p.

დირექტორი

შეასრულა

თბილისი, ფოცხვერაშვილის ქუჩა #16
ტელ: +995 5 71 973 000

გ. მეგრელიშვილი

პირობითი აღნიშვნები

საზაფხულო ფართი

დამხმარე სათავსო

არქიტექტურული ნიშნული

საცხოვრებელი ბინის ნუმერაცია

ბლოკის კედელი

ბეტონის კედელი

საერთო სარგებლობის ფართი

საცხოვრებელი ფართი

სავენტილაციო ღიობი

MALUGI
დირსი

მრავალბინიანი
საცხოვრებელი კორპუსის
არქიტექტურული პროექტი
საპროექტო ობიექტის მისამართი

შ.პ.ს. "malugi" კორექტირება

საცხოვრებელი კორპუსი ტიპი 1-ის
XVII სართულის გეგმა

საძინებელი

საძინებელი

საერთო ოთახი

სამზარეულო

ჰოლი

სამზარეულო

საერთო ოთახი

საძინებელი

საძინებელი საერთო ოთახი

ჰოლი

სამზარეულო სამზარეულო

საერთო ოთახი
საერთო ოთახი

ჰოლი

ჰოლი

ჰოლი

ჰოლი

საერთო ოთახი

ჰოლი

საძინებელი

სამზარეულო

საძინებელი
საძინებელი

საძინებელი

საერთო ოთახი

სამზარეულო

სამზარეულო

საძინებელი
საძინებელი

21

საცხოვრებელი კორპუსი ტიპი 1-ის XVII სართულის გეგმა

ჰოლი

ტიპი 1, კორპუსი #3 ჩ ბლოკი

ქ. თბილისი, ისანი-სამგორის რ-ნი,
qaquca ჩოლოყაშვილისა და მდ.
მტკვარს შორის

(ნაკვ. #01/17/14/003/388)

20.03.26

მ. მეგრელიშვილი

წითელი ხაზი

წითელი ხაზი

წითელი ხაზი

წითელი ხაზი

წითელი ხაზი

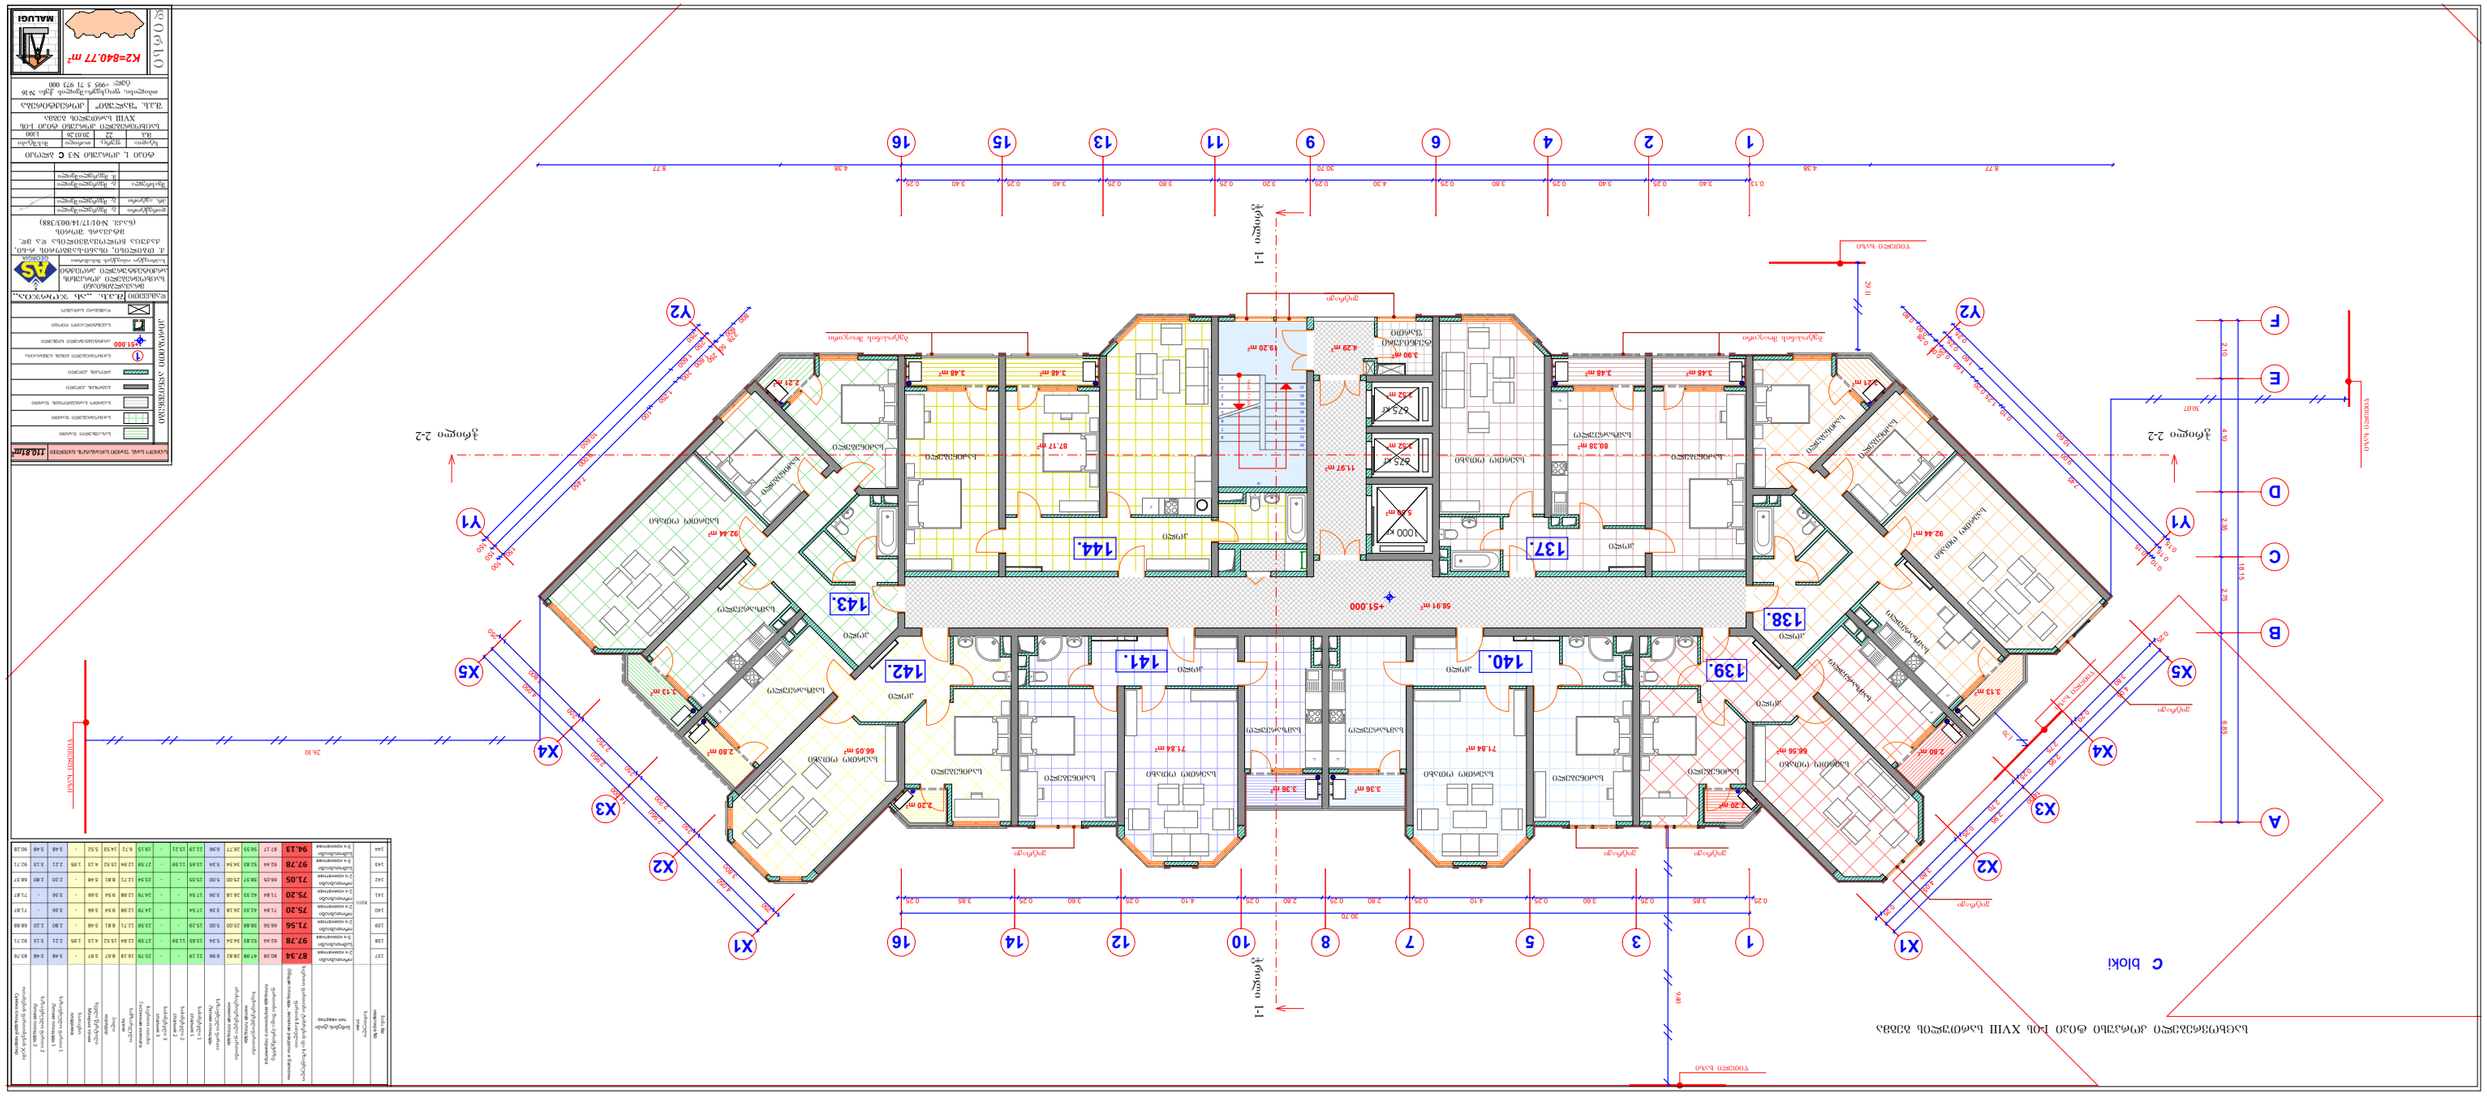

GSPublisherVersion 0.0.100.100

18 x 0.17 = 3.00

1

2

3

4

5

6

7

8

9

10
11
12
13
14
15
16
17

5.50 m2

3.52 m2

3.52 m2

F

F

F

F

F

F

F

F

1

1 2

3 8 10 14 16

9 11 13 15

X5

X4

X3

X2

X1

X5

X4

X3

X2

X1

Y1

Y2

Y1

Y2

4 6 16

5 7 12

A

B

C

D

E

F

ჭრილი 2-2 ჭრილი 2-2 ჭრილი 1-1 ჭრილი 1-1

4.05

2.95

2.95

4.05

14.00

0.25

3.80

0.20

2.75

0.25

2.70

0.25

3.80

0.25

2.10 4.10 2.35 2.75 6.85

18.15

0.15

10.60

0.25

0.15

9.00

1.60
0.25

0.10
0.15

7.45

0.10

1.25 0.20
1.60
0.25

0.05
0.28
0.60
0.80

30.70
0.25 3.85 0.25 3.60 0.25 4.10 0.25 2.80 0.25 2.80 0.25 4.10 0.25 3.60 0.25 3.85 0.25

4,050 2,950 2,950 4,050

250 3,800

200 2,750

250 2,700

250 3,800

250

14,000

8.77 4.38 30.70 4.38 8.77

0.13 3.40 0.25 3.40 0.25 3.80 0.25 4.30 0.25 3.20 0.25 3.80 0.25 3.40 0.25 3.40 0.25

150 10,600
250

150 9,000 1,600

250

100

150 7,450
100 1,250
200 1,600
250 50 278

600
800

+51.000

+51.000

87.17 m2

3.48 m2 3.48 m2

92.44 m2

2.21 m2

3.13 m2

2.80 m2

66.05 m2

2.20 m2

71.84 m2

3.36 m2 3.36 m2

66.56 m 71.84 m2

2

2.20 m2

2.80 m2

3.13 m2

92.44 m2

2.21 m2
3.48 m2 3.48 m2

80.38 m2

11.97 m2

58.91 m2

19.20 m2 4.29 m2

3.90 m2

ვიტრაჟი

ვიტრაჟი

ბეტოპანის მოაჯირი

ვიტრაჟი ვიტრაჟი

ბეტოპანის მოაჯირი

675 кг

675 кг

1000 кг

1

საერთო სარგ. ფართი სადარბაზოს ჩათვლით

С ბლოკი

K2=840.77 m2

110.81m2

137.

138.

139.
140. 141.

142.

143.

144.

26.10

9.40

29.11

1.70

30.07

ვიტრაჟი

ვიტრაჟი

ტექნიკური
ფართი

S.p.s. ,,as jorjia,,

გ. მეგრელიშვილი

1:100

პრ. ავტორი

დამკვეთი

სტადია ფურც. თარიღი მასშტაბი

გ. მეგრელიშვილი

m.p.

დირექტორი

შეასრულა

თბილისი, ფოცხვერაშვილის ქუჩა #16
ტელ: +995 5 71 973 000

გ. მეგრელიშვილი

პირობითი აღნიშვნები

საზაფხულო ფართი

დამხმარე სათავსო

არქიტექტურული ნიშნული

საცხოვრებელი ბინის ნუმერაცია

ბლოკის კედელი

ბეტონის კედელი

საერთო სარგებლობის ფართი

საცხოვრებელი ფართი

სავენტილაციო ღიობი

MALUGI
დირსი

მრავალბინიანი
საცხოვრებელი კორპუსის
არქიტექტურული პროექტი
საპროექტო ობიექტის მისამართი

შ.პ.ს. "malugi" კორექტირება

საცხოვრებელი კორპუსი ტიპი 1-ის
XVIII სართულის გეგმა

საძინებელი

საძინებელი

საერთო ოთახი

სამზარეულო

ჰოლი

სამზარეულო

საერთო ოთახი

საძინებელი

საძინებელი საერთო ოთახი

ჰოლი

სამზარეულო სამზარეულო

საერთო ოთახი
საერთო ოთახი

ჰოლი

ჰოლი

ჰოლი

ჰოლი

საერთო ოთახი

ჰოლი

საძინებელი

სამზარეულო

საძინებელი
საძინებელი

საძინებელი

საერთო ოთახი

სამზარეულო

სამზარეულო

საძინებელი
საძინებელი

22

საცხოვრებელი კორპუსი ტიპი 1-ის XVIII სართულის გეგმა

ჰოლი

ტიპი 1, კორპუსი #3 ჩ ბლოკი

ქ. თბილისი, ისანი-სამგორის რ-ნი,
qaquca ჩოლოყაშვილისა და მდ.
მტკვარს შორის

(ნაკვ. #01/17/14/003/388)

20.03.26

მ. მეგრელიშვილი

წითელი ხაზი

წითელი ხაზი

წითელი ხაზი

წითელი ხაზი

წითელი ხაზი

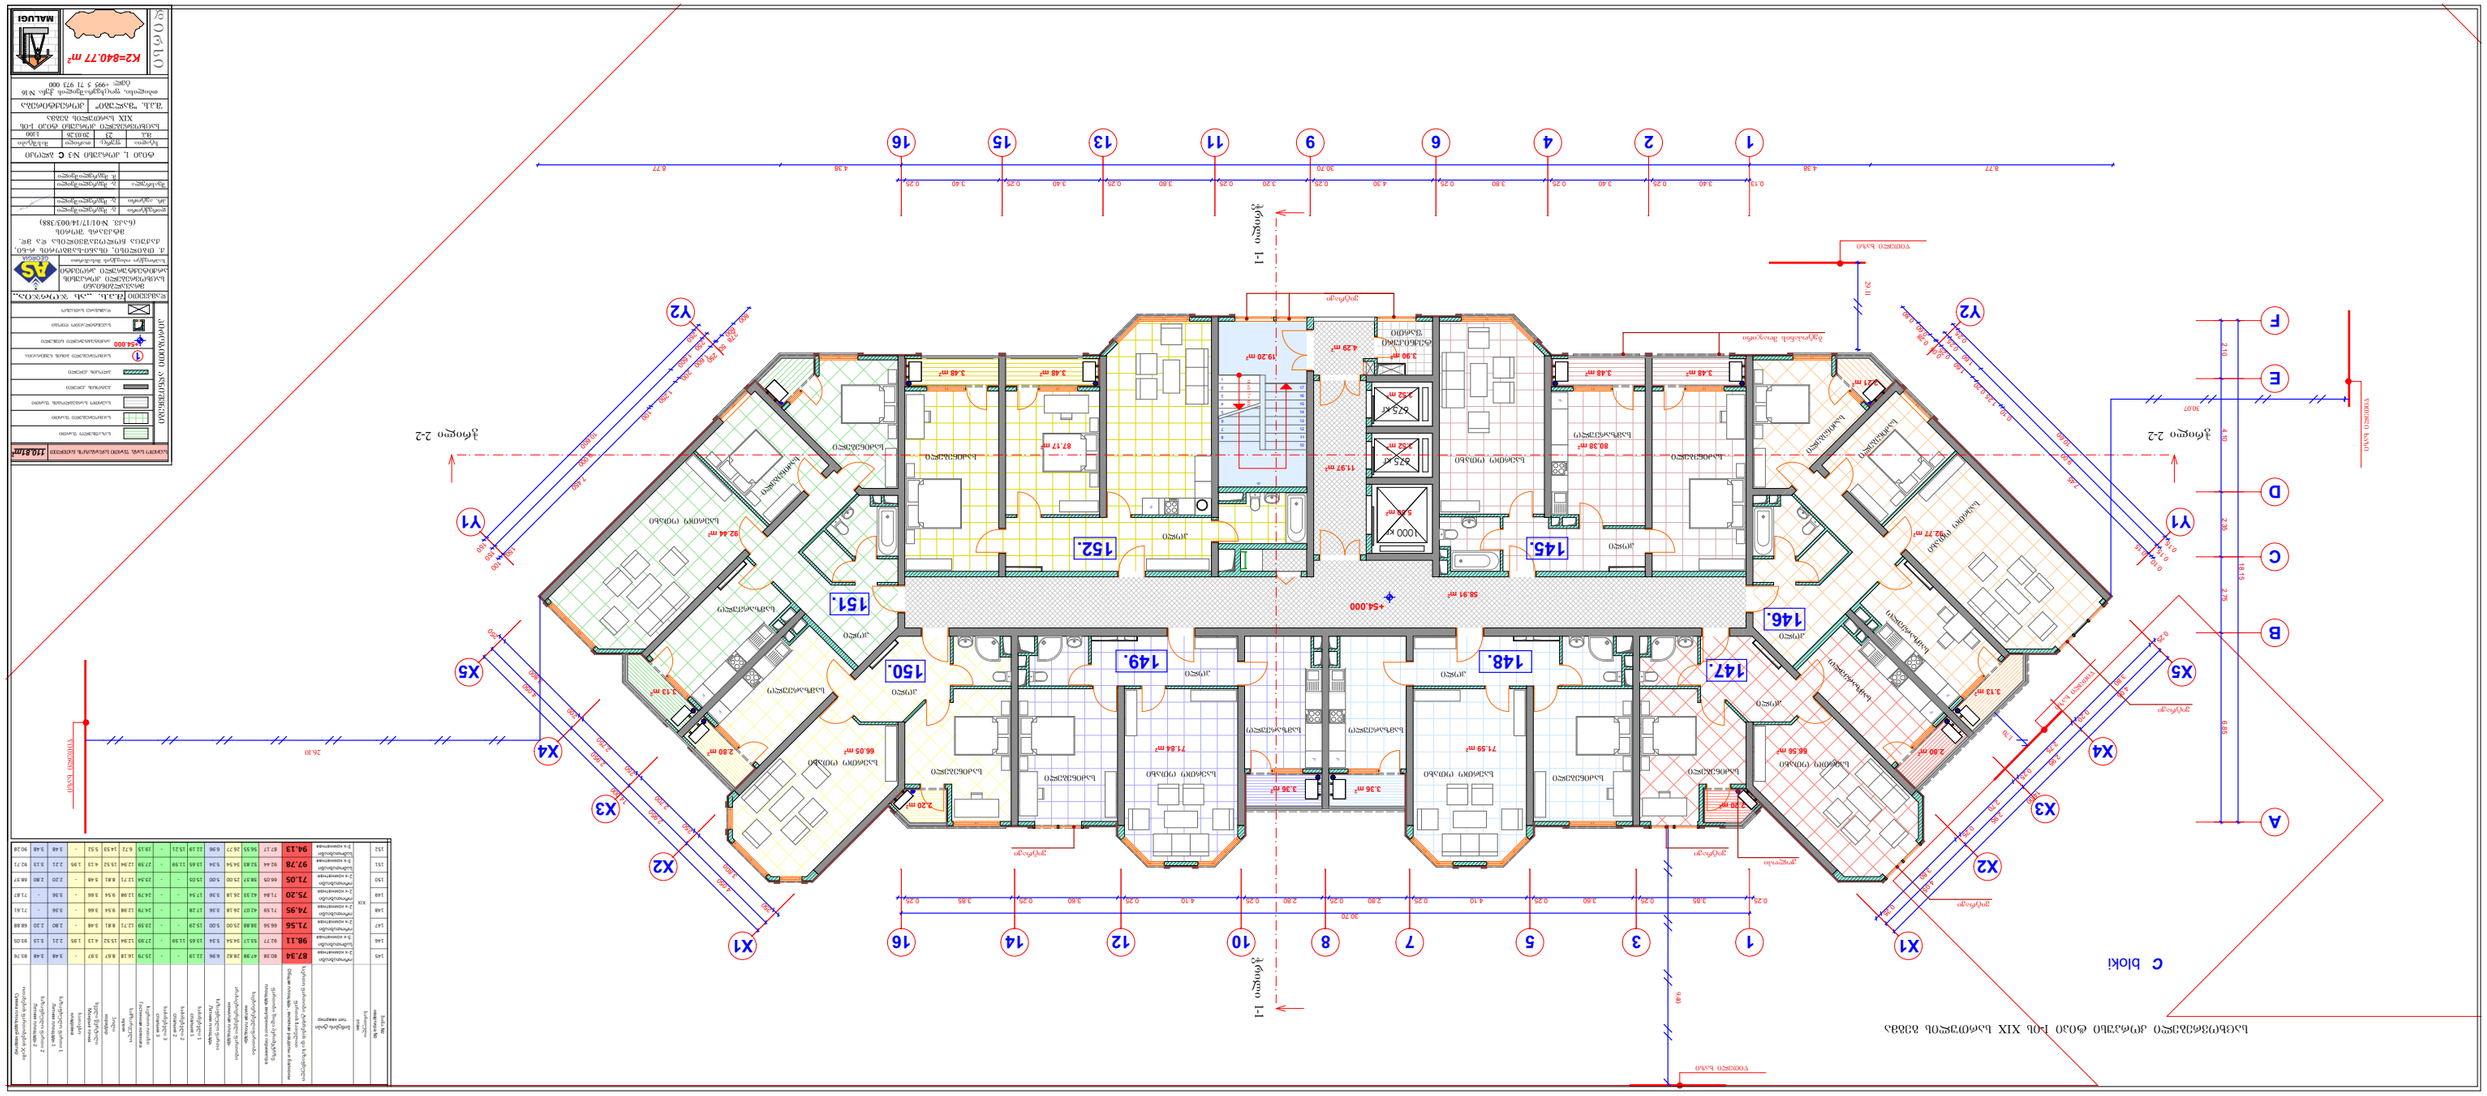

GSPublisherVersion 0.0.100.100

18 x 0.17 = 3.00

1

2

3

4

5

6

7

8

9

10
11
12
13
14
15
16
17

5.50 m2

3.52 m2

3.52 m2

F

F

F

F

F

F

F

F

1

1 2

3 8 10 14 16

9 11 13 15

X5

X4

X3

X2

X1

X5

X4

X3

X2

X1

Y1

Y2

Y1

Y2

4 6 16

5 7 12

A

B

C

D

E

F

ჭრილი 2-2 ჭრილი 2-2 ჭრილი 1-1 ჭრილი 1-1

4.05

2.95

2.95

4.05

14.00

0.25

3.80

0.20

2.75

0.25

2.70

0.25

3.80

0.25

2.10 4.10 2.35 2.75 6.85

18.15

0.15

10.60

0.25

0.15

9.00

1.60
0.25

0.10

0.15

7.45

0.10

1.25 0.20
1.60
0.25

0.05
0.28
0.60
0.80

30.70

0.25 3.85 0.25 3.60 0.25 4.10 0.25 2.80 0.25 2.80 0.25 4.10 0.25 3.60 0.25 3.85 0.25

4,050 2,950 2,950 4,050

250 3,800

200 2,750

250 2,700

250 3,800

250

14,000

8.77 4.38 30.70 4.38 8.77

0.13 3.40 0.25 3.40 0.25 3.80 0.25 4.30 0.25 3.20 0.25 3.80 0.25 3.40 0.25 3.40 0.25

150 10,600
250

150 9,000 1,600

250

100

150 7,450
100 1,250
200 1,600
250 50 278

600
800

+54.000

+54.000

87.17 m2

3.48 m2 3.48 m2

92.44 m2

66.05 m2 2.80 m2

3.13 m2

2.20 m2

71.84 m2

3.36 m2 3.36 m2

66.56 m 71.59 m2

2

2.20 m2

2.80 m2

3.13 m2

92.77 m2

2.21 m2

80.38 m2

3.48 m2 3.48 m2

4.29 m2

11.97 m2

19.20 m2

3.90 m2

58.91 m2

ვიტრაჟი

ვიტრაჟი ვიტრაჟი

ბეტოპანის მოაჯირი

Jolopi

675 кг

675 кг

1000 кг

1

საერთო სარგ. ფართი სადარბაზოს ჩათვლით

С ბლოკი

K2=840.77 m2

110.81m2

145.

146.

147.
148. 149.

150.

151.

152.

26.10

9.40

29.11

1.70

30.07

ვიტრაჟი

ვიტრაჟი

ტექნიკური
ფართი

S.p.s. ,,as jorjia,,

გ. მეგრელიშვილი

1:100

პრ. ავტორი

დამკვეთი

სტადია ფურც. თარიღი მასშტაბი

გ. მეგრელიშვილი

m.p.

დირექტორი

შეასრულა

თბილისი, ფოცხვერაშვილის ქუჩა #16
ტელ: +995 5 71 973 000

გ. მეგრელიშვილი

პირობითი აღნიშვნები

საზაფხულო ფართი

დამხმარე სათავსო

არქიტექტურული ნიშნული

საცხოვრებელი ბინის ნუმერაცია

ბლოკის კედელი

ბეტონის კედელი

საერთო სარგებლობის ფართი

საცხოვრებელი ფართი

სავენტილაციო ღიობი

MALUGI
დირსი

მრავალბინიანი
საცხოვრებელი კორპუსის
არქიტექტურული პროექტი
საპროექტო ობიექტის მისამართი

შ.პ.ს. "malugi" კორექტირება

საცხოვრებელი კორპუსი ტიპი 1-ის
XIX სართულის გეგმა

საძინებელი

საძინებელი

საერთო ოთახი

სამზარეულო

ჰოლი

სამზარეულო

საერთო ოთახი

საძინებელი

საძინებელი საერთო ოთახი

ჰოლი

სამზარეულო სამზარეულო

საერთო ოთახი
საერთო ოთახი

ჰოლი

ჰოლი

ჰოლი

ჰოლი

საერთო ოთახი

ჰოლი

საძინებელი

სამზარეულო

საძინებელი
საძინებელი

საძინებელი

საერთო ოთახი

სამზარეულო

სამზარეულო

საძინებელი
საძინებელი

23

საცხოვრებელი კორპუსი ტიპი 1-ის XIX სართულის გეგმა

ჰოლი

ტიპი 1, კორპუსი #3 ჩ ბლოკი

ქ. თბილისი, ისანი-სამგორის რ-ნი,
qaquca ჩოლოყაშვილისა და მდ.
მტკვარს შორის

(ნაკვ. #01/17/14/003/388)

20.03.26

მ. მეგრელიშვილი

წითელი ხაზი

წითელი ხაზი

წითელი ხაზი

წითელი ხაზი

წითელი ხაზი

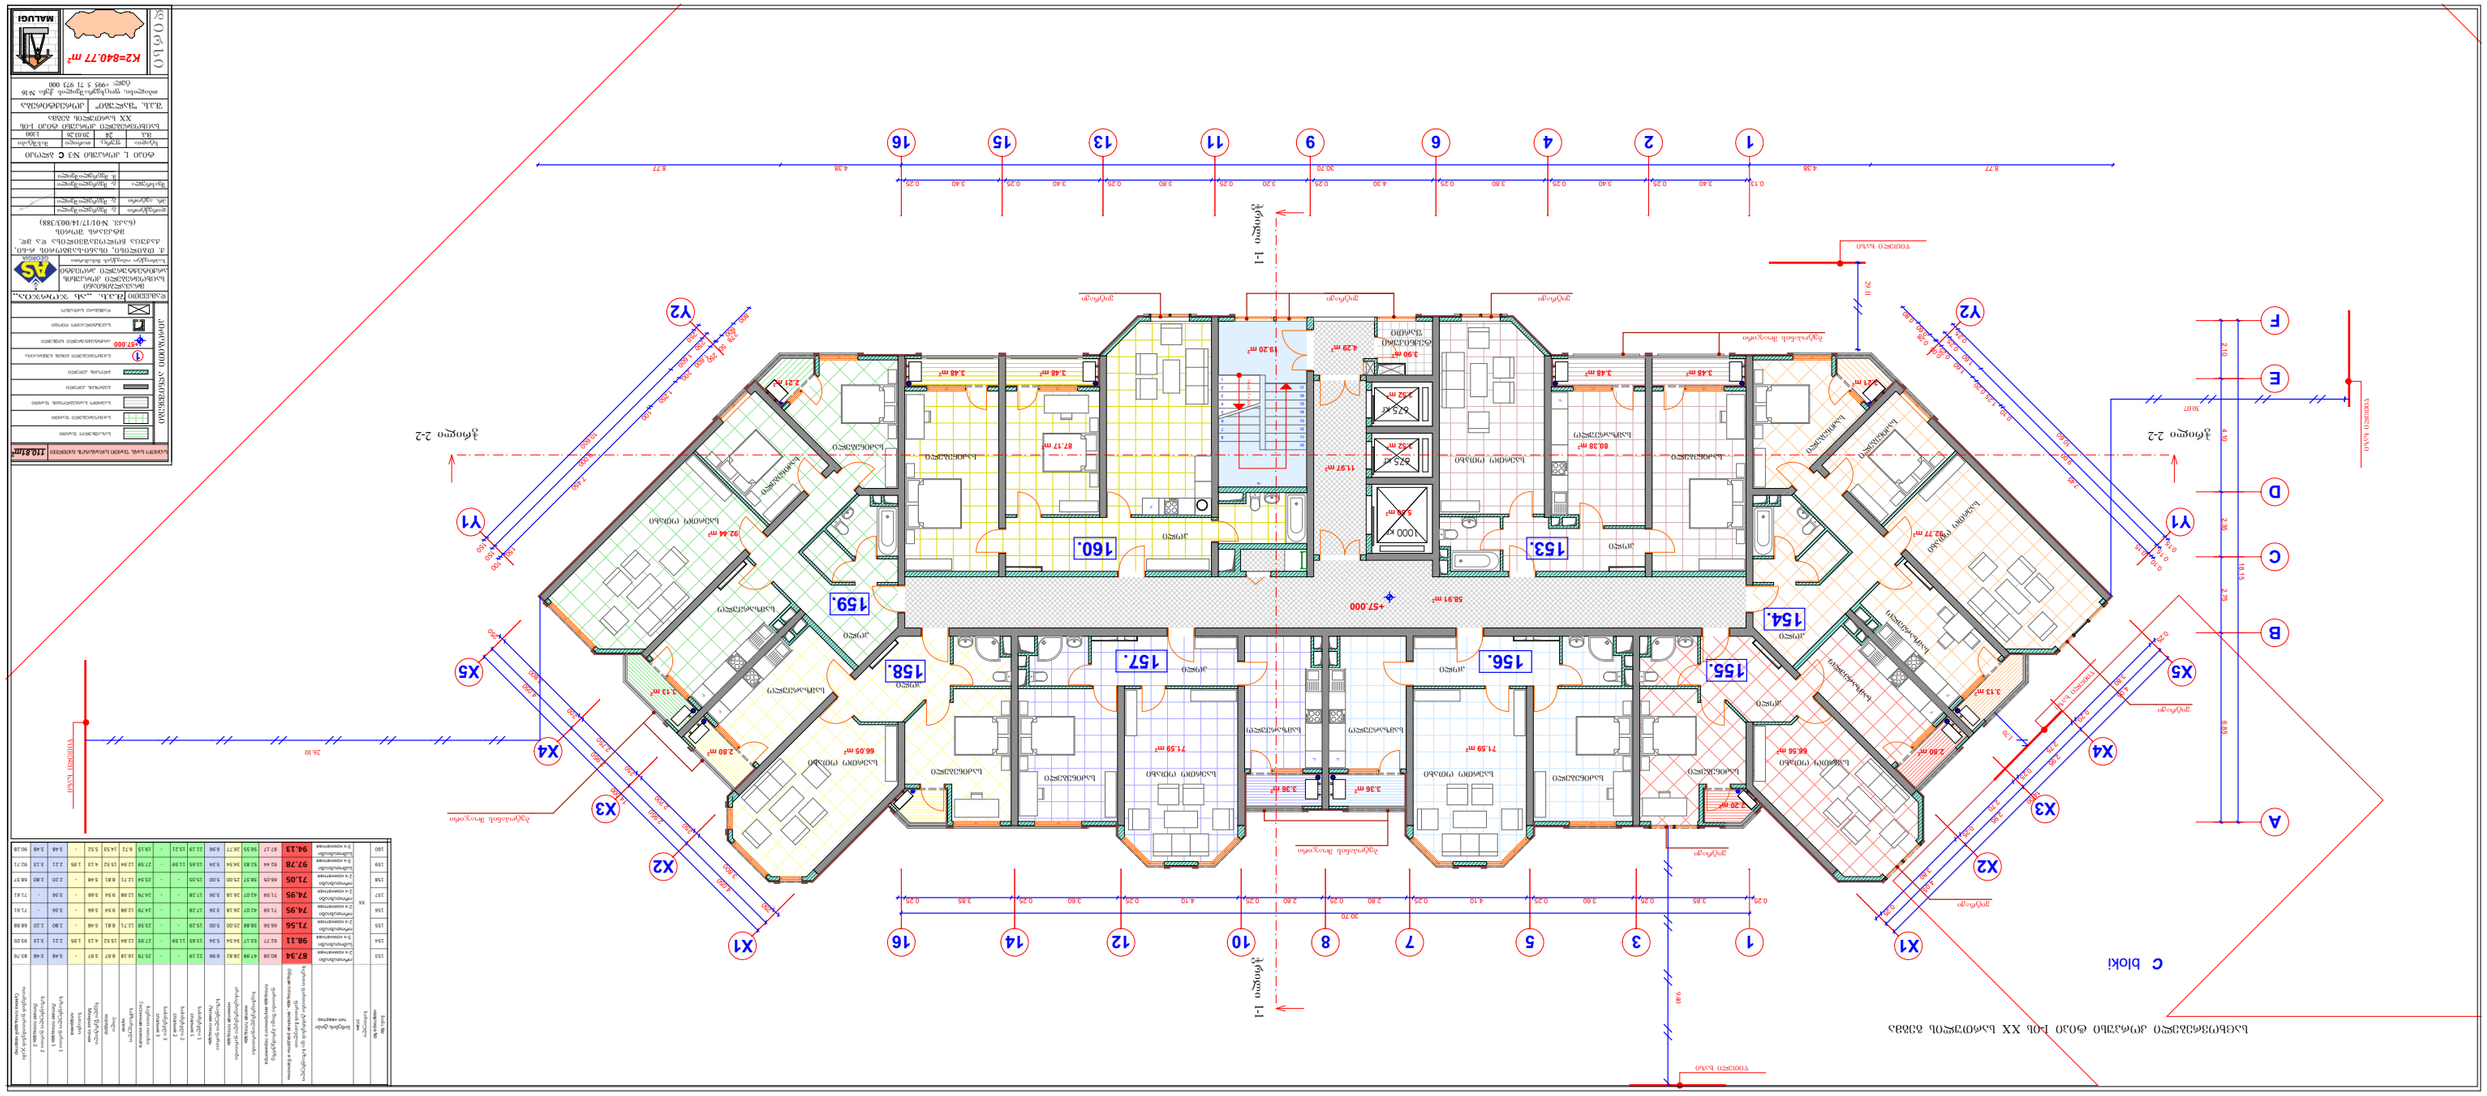

GSPublisherVersion 0.0.100.100

18 x 0.17 = 3.00

1

2

3

4

5

6

7

8

9

10
11
12
13
14
15
16
17

5.50 m2

3.52 m2

3.52 m2

F

F

F

F

F

F

F

F

1

1 2

3 8 10 14 16

9 11 13 15

X5

X4

X3

X2

X1

X5

X4

X3

X2

X1

Y1

Y2

Y1

Y2

4 6 16

5 7 12

A

B

C

D

E

F

ჭრილი 2-2 ჭრილი 2-2 ჭრილი 1-1 ჭრილი 1-1

4.05

2.95

2.95

4.05

14.00

0.25

3.80

0.20

2.75

0.25

2.70

0.25

3.80

0.25

2.10 4.10 2.35 2.75 6.85

18.15

0.15

10.60

0.25

0.15

9.00

1.60
0.25

0.10

0.15

7.45

0.10

1.25 0.20
1.60
0.25

0.05
0.28
0.60
0.80

30.70

0.25 3.85 0.25 3.60 0.25 4.10 0.25 2.80 0.25 2.80 0.25 4.10 0.25 3.60 0.25 3.85 0.25

4,050 2,950 2,950 4,050

250 3,800

200 2,750

250 2,700

250 3,800

250

14,000

8.77 4.38 30.70 4.38 8.77

0.13 3.40 0.25 3.40 0.25 3.80 0.25 4.30 0.25 3.20 0.25 3.80 0.25 3.40 0.25 3.40 0.25

150 10,600
250

150 9,000 1,600

250

100

150 7,450
100 1,250
200 1,600
250 50 278

600
800

+57.000

+57.000

87.17 m2

3.48 m2 3.48 m2

92.44 m2

2.21 m2

3.13 m2

2.80 m2

66.05 m2

71.59 m2

3.36 m2 3.36 m2

66.56 m 71.59 m2

2

2.20 m2

2.80 m2

3.13 m2

92.77 m2

2.21 m2
3.48 m2 3.48 m2

80.38 m2

4.29 m2

11.97 m2

3.90 m2
19.20 m2

58.91 m2

ვიტრაჟი

ვიტრაჟი

ბეტოპანის მოაჯირი

ბეტოპანის მოაჯირი

ვიტრაჟი ვიტრაჟი

ბეტოპანის მოაჯირი

675 кг

675 кг

1000 кг

1

საერთო სარგ. ფართი სადარბაზოს ჩათვლით

С ბლოკი

K2=840.77 m2

110.81m2

153.

154.

155.
156. 157.

158.

159.

160.

26.10

9.40

29.11

1.70

30.07

ვიტრაჟი

ვიტრაჟი

ტექნიკური
ფართი

S.p.s. ,,as jorjia,,

გ. მეგრელიშვილი

1:100

პრ. ავტორი

დამკვეთი

სტადია ფურც. თარიღი მასშტაბი

გ. მეგრელიშვილი

m.p.

დირექტორი

შეასრულა

თბილისი, ფოცხვერაშვილის ქუჩა #16
ტელ: +995 5 71 973 000

გ. მეგრელიშვილი

პირობითი აღნიშვნები

საზაფხულო ფართი

დამხმარე სათავსო

არქიტექტურული ნიშნული

საცხოვრებელი ბინის ნუმერაცია

ბლოკის კედელი

ბეტონის კედელი

საერთო სარგებლობის ფართი

საცხოვრებელი ფართი

სავენტილაციო ღიობი

MALUGI
დირსი

მრავალბინიანი
საცხოვრებელი კორპუსის
არქიტექტურული პროექტი
საპროექტო ობიექტის მისამართი

შ.პ.ს. "malugi" კორექტირება

საცხოვრებელი კორპუსი ტიპი 1-ის
XX სართულის გეგმა

საძინებელი

საძინებელი

საერთო ოთახი

სამზარეულო

ჰოლი

სამზარეულო

საერთო ოთახი

საძინებელი

საძინებელი საერთო ოთახი

ჰოლი

სამზარეულო სამზარეულო

საერთო ოთახი
საერთო ოთახი

ჰოლი

ჰოლი

ჰოლი

ჰოლი

საერთო ოთახი

ჰოლი

საძინებელი

სამზარეულო

საძინებელი
საძინებელი

საძინებელი

საერთო ოთახი

სამზარეულო

სამზარეულო

საძინებელი
საძინებელი

24

საცხოვრებელი კორპუსი ტიპი 1-ის XX სართულის გეგმა

ჰოლი

ტიპი 1, კორპუსი #3 ჩ ბლოკი

ქ. თბილისი, ისანი-სამგორის რ-ნი,
qaquca ჩოლოყაშვილისა და მდ.
მტკვარს შორის

(ნაკვ. #01/17/14/003/388)

20.03.26

მ. მეგრელიშვილი

წითელი ხაზი

წითელი ხაზი

წითელი ხაზი

წითელი ხაზი

წითელი ხაზი

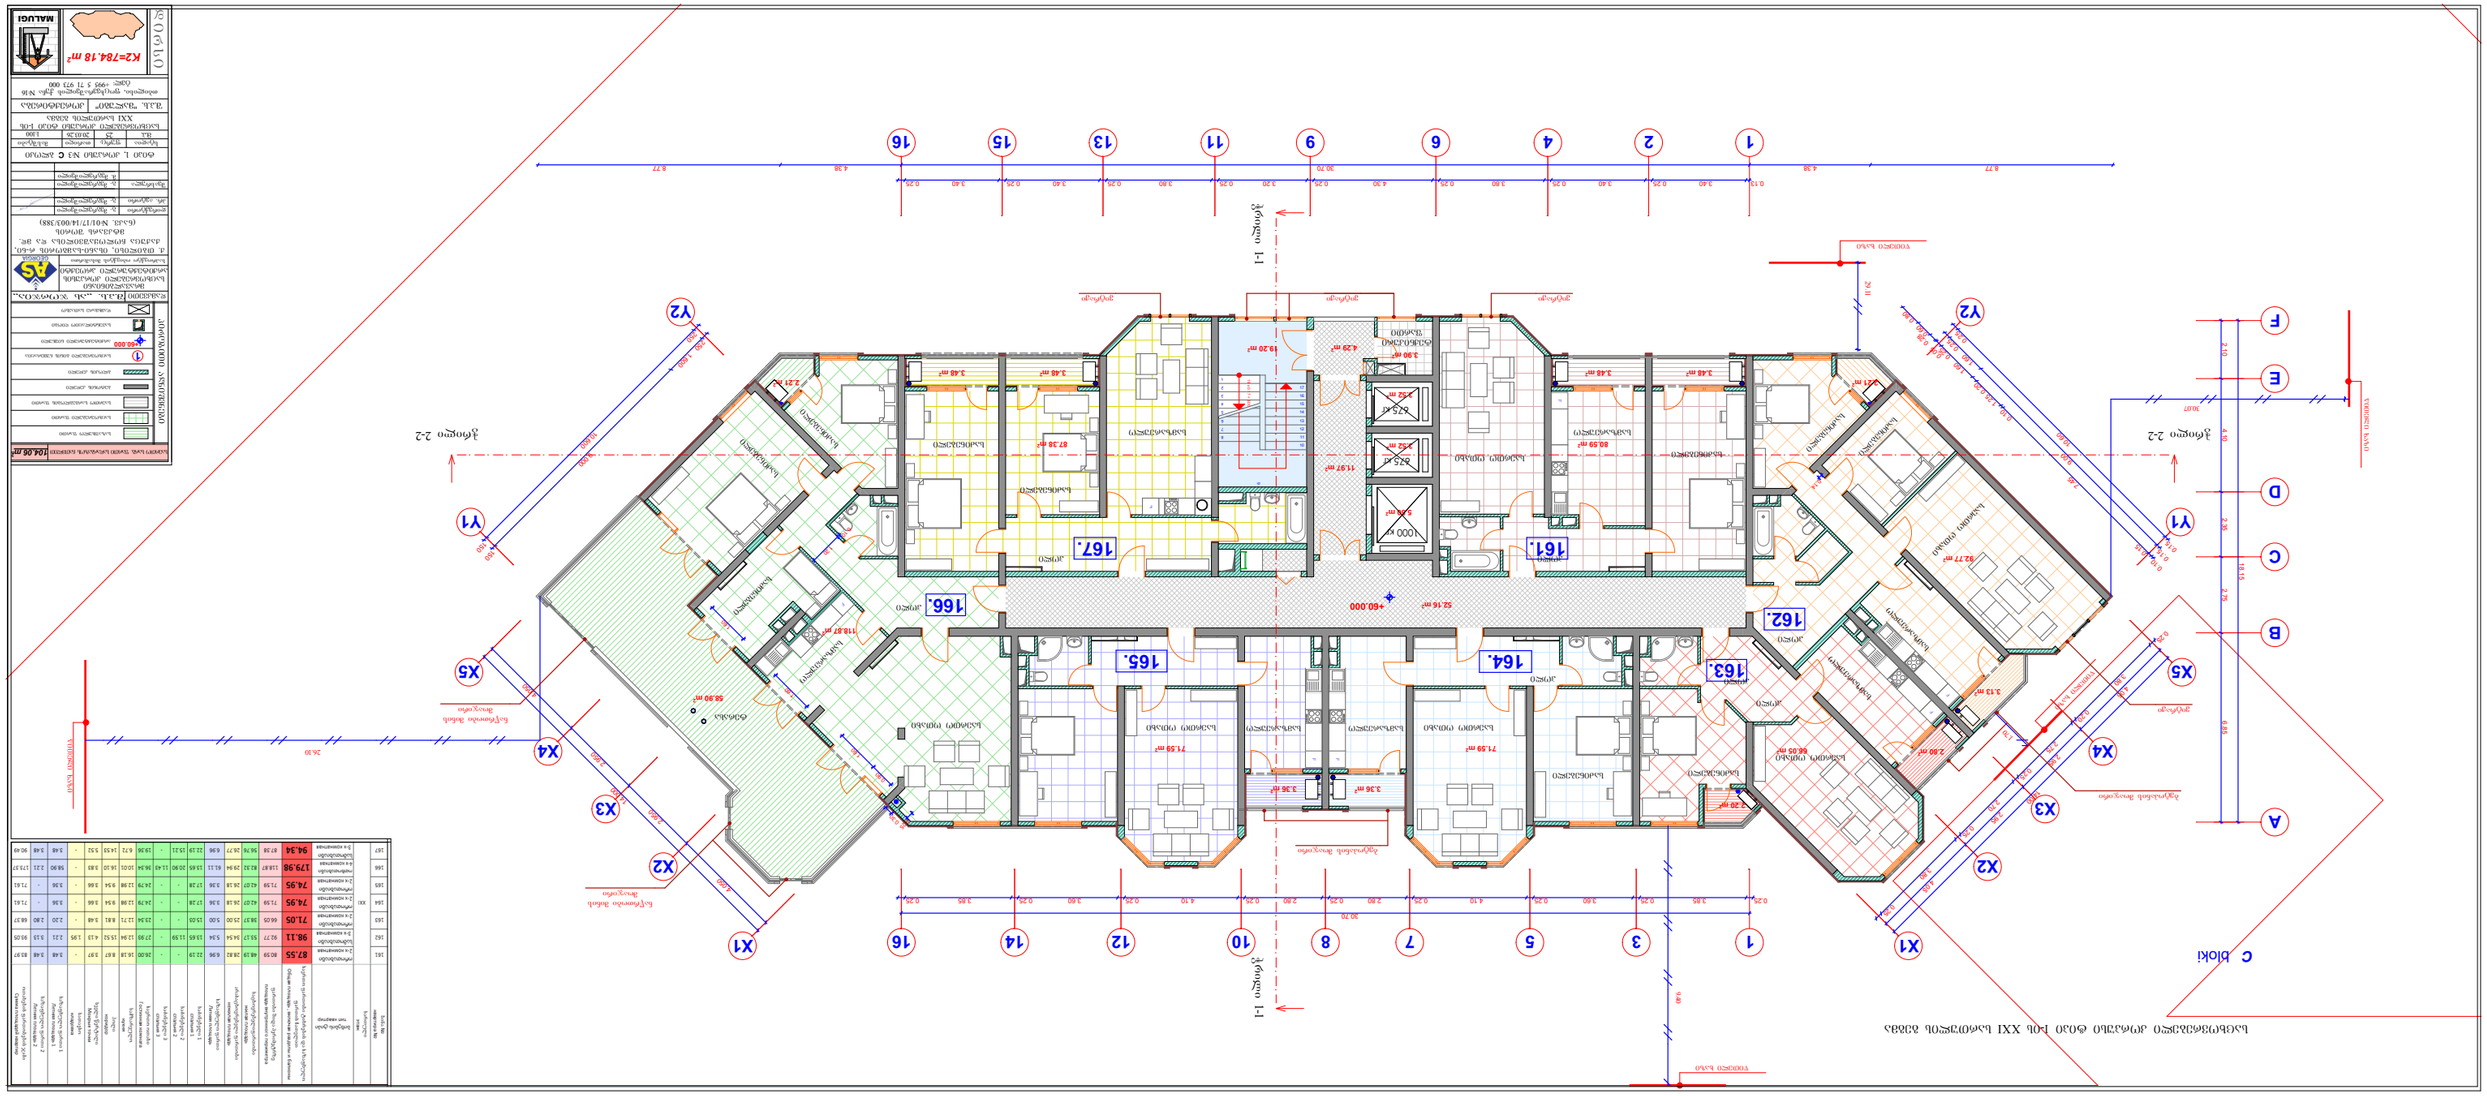

GSPublisherVersion 0.0.100.100

18 x 0.17 = 3.00

1

2

3

4

5

6

7

8

9

10
11
12
13
14
15
16
17

58.90 m2

5.50 m2

3.52 m2

3.52 m2

F

F

F

F

F

F

1

1 2

3 8 10 14 16

9 11 13 15

X5

X4

X3

X2

X1

X5

X4

X3

X2

X1

Y1

Y2

Y1

Y2

4 6 16

5 7 12

A

B

C

D

E

F

F

ჭრილი 2-2 ჭრილი 2-2 ჭრილი 1-1 ჭრილი 1-1

0.10

1.20

1.60

1.60

0.90

1.60

0.30

0.25

0.14

4.05

2.95

2.95

4.05

14.00

0.25

3.80

0.20

2.75

0.25

2.70

0.25

3.80

0.25

2.10 4.10 2.35 2.75 6.85

18.15

0.15

10.60

0.25

0.15

9.00

1.60
0.25

0.10

0.15

7.45

0.10

1.25 0.20
1.60
0.25

0.05
0.28
0.60
0.80

30.70

0.25 3.85 0.25 3.60 0.25 4.10 0.25 2.80 0.25 2.80 0.25 4.10 0.25 3.60 0.25 3.85 0.25

4,050 2,950 2,950 4,050

14,000

8.77 4.38 30.70 4.38 8.77

0.13 3.40 0.25 3.40 0.25 3.80 0.25 4.30 0.25 3.20 0.25 3.80 0.25 3.40 0.25 3.40 0.25

150 10,600
250

150 9,000 1,600

250

+60.000

+60.000

87.38 m2

3.48 m2 3.48 m2

118.87 m2

2.21 m2

71.59 m2

3.36 m2 3.36 m2

66.05 m 71.59 m2

2

2.20 m2

2.80 m2

3.13 m2

92.77 m2

2.21 m2
3.48 m2 3.48 m2

80.59 m2

52.16 m2

11.97 m2

4.29 m2

3.90 m2
19.20 m2

ვიტრაჟი ვიტრაჟი ვიტრაჟი

ბეტოპანის მოაჯირი

ბეტოპანის მოაჯირი

ნაწრთობი მინის
მოაჯირი

ნაწრთობი მინის
მოაჯირი

675 кг

675 кг

1000 кг

1

საერთო სარგ. ფართი სადარბაზოს ჩათვლით 104.06 მ2

С ბლოკი

K2=784.18 m2

161.

162.

163.
164. 165.

166.

167.

26.10

9.40

29.11

1.70

30.07

ვიტრაჟი

ტექნიკური
ფართი

S.p.s. ,,as jorjia,,

გ. მეგრელიშვილი

1:100

პრ. ავტორი

დამკვეთი

სტადია ფურც. თარიღი მასშტაბი

გ. მეგრელიშვილი

m.p.

დირექტორი

შეასრულა

თბილისი, ფოცხვერაშვილის ქუჩა #16
ტელ: +995 5 71 973 000

გ. მეგრელიშვილი

პირობითი აღნიშვნები

საზაფხულო ფართი

დამხმარე სათავსო

არქიტექტურული ნიშნული

საცხოვრებელი ბინის ნუმერაცია

ბლოკის კედელი

ბეტონის კედელი

საერთო სარგებლობის ფართი

საცხოვრებელი ფართი

სავენტილაციო ღიობი

MALUGI
დირსი

მრავალბინიანი
საცხოვრებელი კორპუსის
არქიტექტურული პროექტი
საპროექტო ობიექტის მისამართი

შ.პ.ს. "malugi" კორექტირება

საცხოვრებელი კორპუსი ტიპი 1-ის
XXI სართულის გეგმა

საძინებელი

საძინებელი

საერთო ოთახი

სამზარეულო

ჰოლი

ჰოლი სამზარეულო

საერთო ოთახი

საძინებელი საძინებელი

საერთო ოთახი

ჰოლი

სამზარეულო სამზარეულო საერთო ოთახი

საერთო ოთახი

ჰოლი

საძინებელი

სამზარეულო

საძინებელი

ჰოლი

სამზარეულო

საერთო ოთახი

საძინებელი

ტერასა

საძინებელი

სამზარეულო

საძინებელი

საძინებელი

ჰოლი

25

საცხოვრებელი კორპუსი ტიპი 1-ის XXI სართულის გეგმა

ჰოლი

ტიპი 1, კორპუსი #3 ჩ ბლოკი

ქ. თბილისი, ისანი-სამგორის რ-ნი,
qaquca ჩოლოყაშვილისა და მდ.
მტკვარს შორის

(ნაკვ. #01/17/14/003/388)

20.03.26

მ. მეგრელიშვილი

წითელი ხაზი

წითელი ხაზი

წითელი ხაზი

წითელი ხაზი

წითელი ხაზი

GSPublisherVersion 0.0.100.100

18 x 0.17 = 3.00

1

2

3

4

5

6

7

8

9

10
11
12
13
14
15
16
17

106.02 m2

5.50 m2

3.52 m2

3.52 m2

F

F

F

F

F

1

1 2

3 8 10 14 16

9 11 13 15

X5

X4

X3

X2

X1

X5

X4

X3

X2

X1

Y1

Y2

Y1

Y2

4 6 16

5 7 12

A

B

C

D

E

F

F

ჭრილი 2-2 ჭრილი 2-2 ჭრილი 1-1 ჭრილი 1-1

4.05

2.95

2.95

4.05

14.00

0.25

3.80

0.20

2.75

0.25

2.70

0.25

3.80

0.25

2.10 4.10 2.35 2.75 6.85

18.15

0.15

10.60

0.25

0.15

9.00

1.60
0.25

0.10

0.15

7.45

0.10

1.25 0.20
1.60
0.25

0.05
0.28
0.60
0.80

30.70

0.25 3.85 0.25 3.60 0.25 4.10 0.25 2.80 0.25 2.80 0.25 4.10 0.25 3.60 0.25 3.85 0.25

4,050 2,950 2,950 4,050

14,000

8.77 4.38 30.70 4.38 8.77

0.13 3.40 0.25 3.40 0.25 3.80 0.25 4.30 0.25 3.20 0.25 3.80 0.25 3.40 0.25 3.40 0.25

+63.000

+63.000

120.81 m2

71.32 m2

3.52 m2

66.05 m 75.55 m2 2

2.20 m2

2.80 m2

3.13 m2

92.44 m2

2.21 m2
3.48 m2 3.48 m2

80.59 m2

42.08 m2

11.97 m2

3.90 m2 19.20 m2
4.29 m2

ვიტრაჟი ვიტრაჟი ვიტრაჟი

ბეტოპანის მოაჯირი

675 кг

675 кг

1000 кг

1

საერთო სარგ. ფართი სადარბაზოს ჩათვლით 93.98 მ2

С ბლოკი

K2=674.88 m2

168.

169.

170.
171. 172.

173.

26.10

9.40

29.11

1.70

30.07

ტექნიკური
ფართი

S.p.s. ,,as jorjia,,

გ. მეგრელიშვილი

1:100

პრ. ავტორი

დამკვეთი

სტადია ფურც. თარიღი მასშტაბი

გ. მეგრელიშვილი

m.p.

დირექტორი

შეასრულა

თბილისი, ფოცხვერაშვილის ქუჩა #16
ტელ: +995 5 71 973 000

გ. მეგრელიშვილი

პირობითი აღნიშვნები

საზაფხულო ფართი

დამხმარე სათავსო

არქიტექტურული ნიშნული

საცხოვრებელი ბინის ნუმერაცია

ბლოკის კედელი

ბეტონის კედელი

საერთო სარგებლობის ფართი

საცხოვრებელი ფართი

სავენტილაციო ღიობი

MALUGI
დირსი

მრავალბინიანი
საცხოვრებელი კორპუსის
არქიტექტურული პროექტი
საპროექტო ობიექტის მისამართი

შ.პ.ს. "malugi" კორექტირება

საცხოვრებელი კორპუსი ტიპი 1-ის
XXII სართულის გეგმა

საძინებელი
საერთო ოთახი

ჰოლი
სამზარეულო

საერთო ოთახი

საერთო ოთახი

ჰოლი

ჰოლი

ჰოლი

საერთო ოთახი

ჰოლი

სამზარეულო

საძინებელი
საძინებელი

საძინებელი

საერთო ოთახი

სამზარეულო

სამზარეულო

საძინებელი საძინებელი

საძინებელი

საძინებელი

ტერასა

სამზარეულო
საერთო ოთახი

26

საცხოვრებელი კორპუსი ტიპი 1-ის XXII სართულის გეგმა

ჰოლი

ტიპი 1, კორპუსი #3 ჩ ბლოკი

ქ. თბილისი, ისანი-სამგორის რ-ნი,
qaquca ჩოლოყაშვილისა და მდ.
მტკვარს შორის

(ნაკვ. #01/17/14/003/388)

20.03.26

მ. მეგრელიშვილი

წითელი ხაზი

წითელი ხაზი

წითელი ხაზი

წითელი ხაზი

წითელი ხაზი

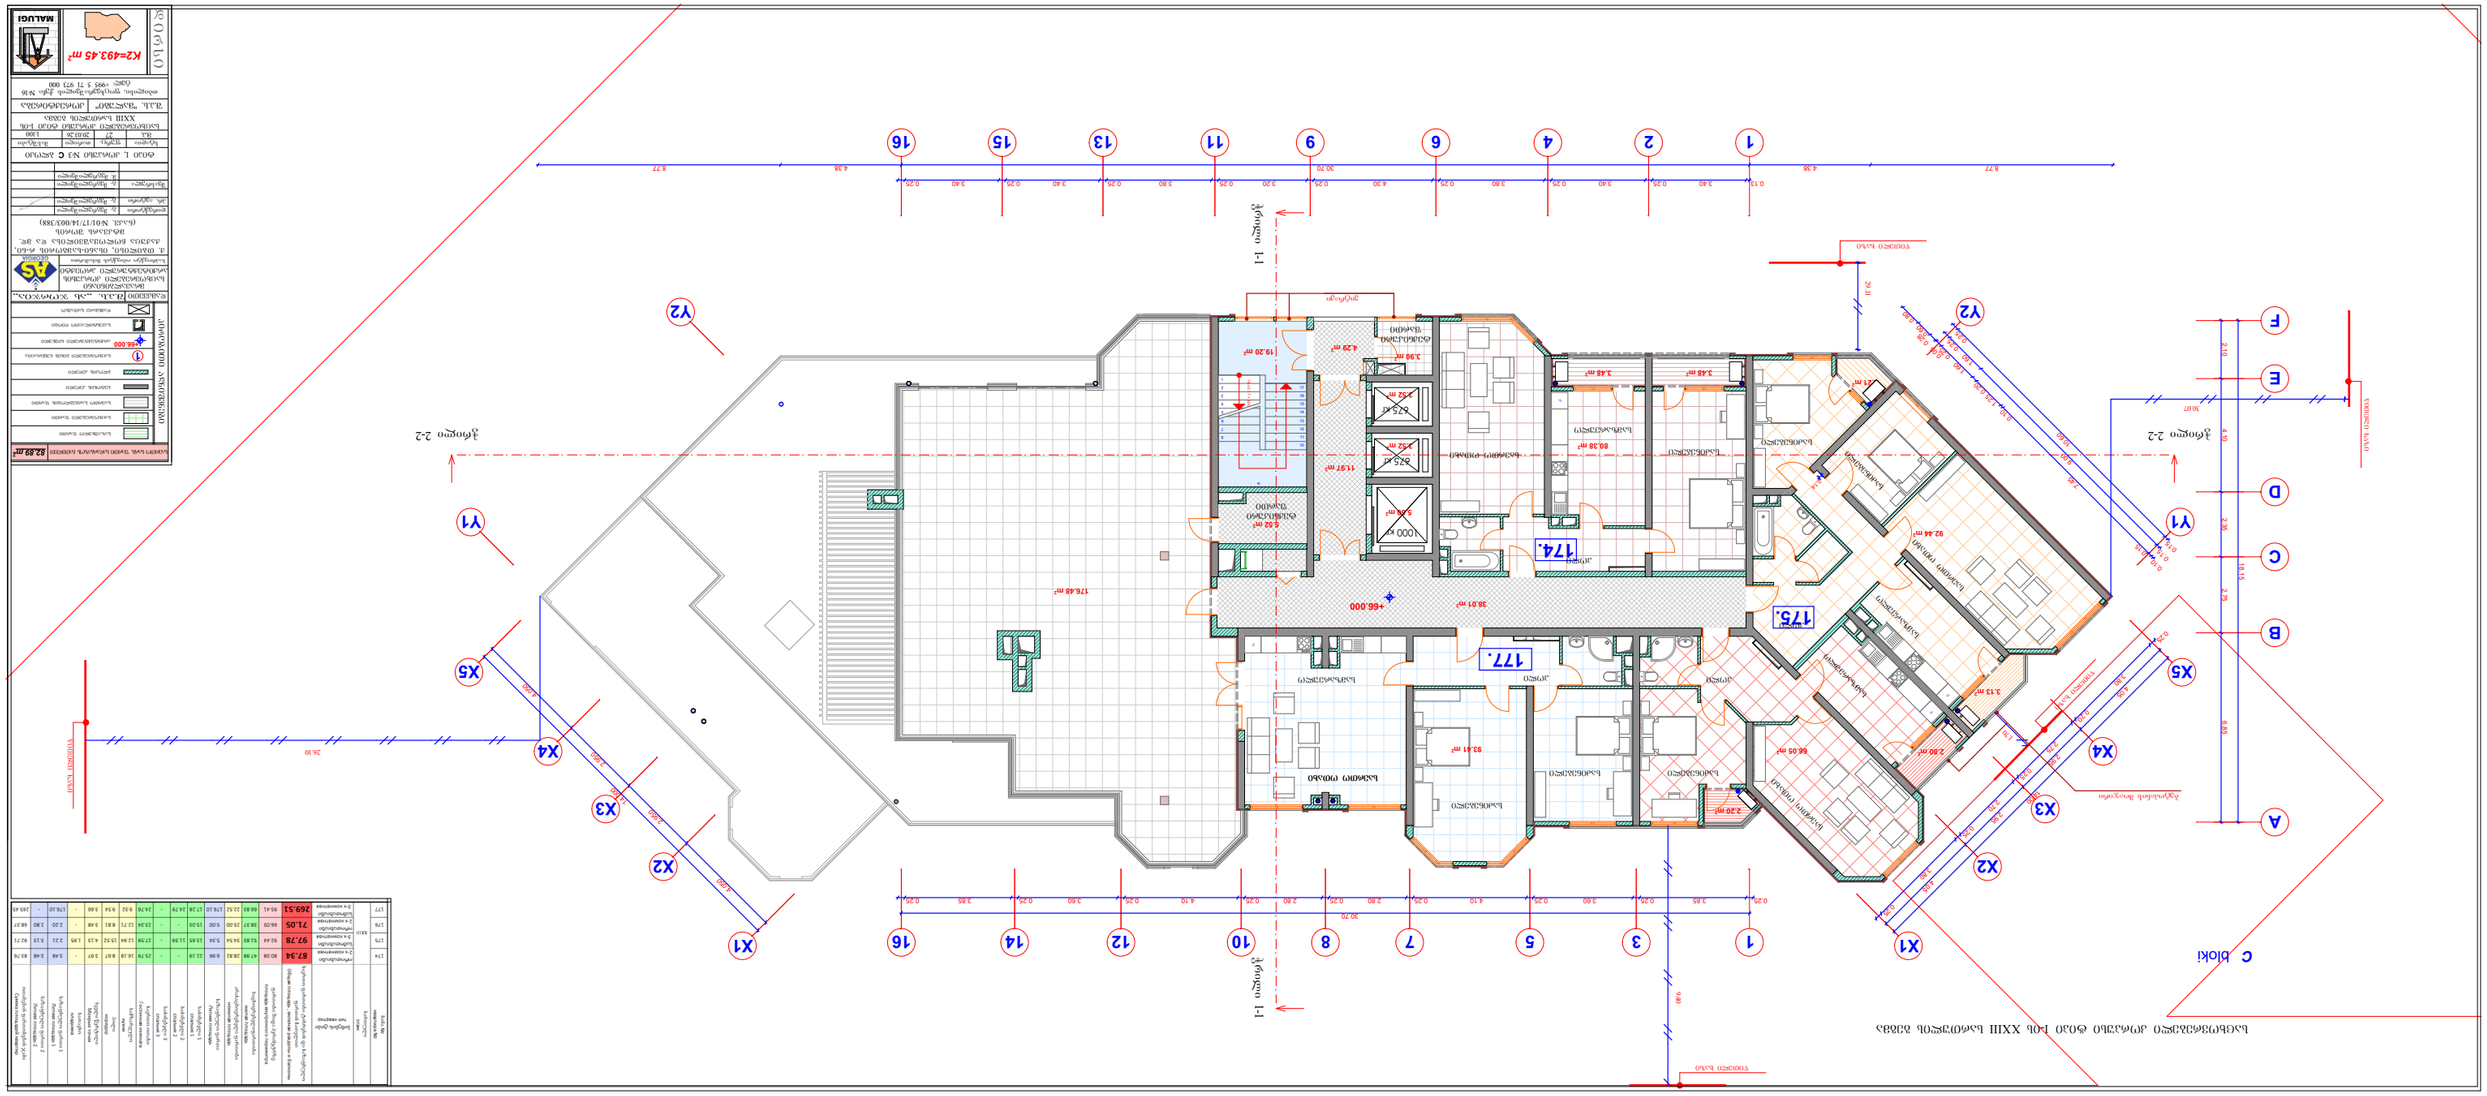

GSPublisherVersion 0.0.100.100

18 x 0.17 = 3.00

1

2

3

4

5

6

7

8

9

10
11
12
13
14
15
16
17

176.48 m2

5.50 m2

3.52 m2

3.52 m2

F

F

F

1

1 2

3 8 10 14 16

9 11 13 15

X5

X4

X3

X2

X1

X5

X4

X3

X2

X1

Y1

Y2

Y1

Y2

4 6 16

5 7 12

A

B

C

D

E

F

F

ჭრილი 2-2 ჭრილი 2-2 ჭრილი 1-1 ჭრილი 1-1

0.14

4.05

2.95

2.95

4.05

14.00

0.25

3.80

0.20

2.75

0.25

2.70

0.25

3.80

0.25

2.10 4.10 2.35 2.75 6.85

18.15

0.15

10.60

0.25

0.15

9.00

1.60
0.25

0.10

0.15

7.45

0.10

1.25 0.20
1.60
0.25

0.05
0.28
0.60
0.80

30.70

0.25 3.85 0.25 3.60 0.25 4.10 0.25 2.80 0.25 2.80 0.25 4.10 0.25 3.60 0.25 3.85 0.25

4,050 2,950 2,950 4,050

14,000

8.77 4.38 30.70 4.38 8.77

0.13 3.40 0.25 3.40 0.25 3.80 0.25 4.30 0.25 3.20 0.25 3.80 0.25 3.40 0.25 3.40 0.25

+66.000

+66.000

93.41 m2

38.01 m2

5.52 m2

11.97 m2

66.05 m2

2.20 m2

2.80 m2

3.13 m2

92.44 m2

2.21 m2
3.48 m2 3.48 m2

80.38 m2

19.20 m2
4.29 m2

3.90 m2

ვიტრაჟი

ბეტოპანის მოაჯირი

675 кг

675 кг

1000 кг

1

საერთო სარგ. ფართი სადარბაზოს ჩათვლით 82.89 მ2

С ბლოკი

K2=493.45 m2

174.

175.

177.

26.10

9.40

29.11

1.70

30.07

S.p.s. ,,as jorjia,,

გ. მეგრელიშვილი

1:100

პრ. ავტორი

დამკვეთი

სტადია ფურც. თარიღი მასშტაბი

გ. მეგრელიშვილი

m.p.

დირექტორი

შეასრულა

თბილისი, ფოცხვერაშვილის ქუჩა #16
ტელ: +995 5 71 973 000

გ. მეგრელიშვილი

პირობითი აღნიშვნები

საზაფხულო ფართი

დამხმარე სათავსო

არქიტექტურული ნიშნული

საცხოვრებელი ბინის ნუმერაცია

ბლოკის კედელი

ბეტონის კედელი

საერთო სარგებლობის ფართი

საცხოვრებელი ფართი

სავენტილაციო ღიობი

MALUGI
დირსი

მრავალბინიანი
საცხოვრებელი კორპუსის
არქიტექტურული პროექტი
საპროექტო ობიექტის მისამართი

შ.პ.ს. "malugi" კორექტირება

საცხოვრებელი კორპუსი ტიპი 1-ის
XXIII სართულის გეგმა

საერთო ოთახი

ჰოლი

ჰოლი

ჰოლი

საერთო ოთახი

სამზარეულო

საძინებელი
საძინებელი

საძინებელი

საერთო ოთახი

სამზარეულო

სამზარეულო

საძინებელი საძინებელი

სამზარეულო

საერთო ოთახი

საძინებელი

ჰოლი

ტექნიკური
ფართი

ტექნიკური
ფართი

27

საცხოვრებელი კორპუსი ტიპი 1-ის XXIII სართულის გეგმა

ტიპი 1, კორპუსი #3 ჩ ბლოკი

ქ. თბილისი, ისანი-სამგორის რ-ნი,
qaquca ჩოლოყაშვილისა და მდ.
მტკვარს შორის

(ნაკვ. #01/17/14/003/388)

20.03.26

მ. მეგრელიშვილი

წითელი ხაზი

წითელი ხაზი

წითელი ხაზი

წითელი ხაზი

წითელი ხაზი

GSPublisherVersion 0.0.100.100

18 x 0.17 = 3.00

1

2

3

4

5

6

7

8

9

10
11
12
13
14
15
16
17

1

1 2

3 8 10 14 16

9 11 13 15

X5

X4

X3

X2

X1

X5

X4

X3

X2

X1

Y1

Y2

Y1

Y2

4 6 16

5 7 12

A

B

C

D

E

F

ჭრილი 2-2 ჭრილი 2-2 ჭრილი 1-1 ჭრილი 1-1

4.05

2.95

2.95

4.05

14.00

0.25

3.80

0.20

2.75

0.25

2.70

0.25

3.80

0.25

2.10 4.10 2.35 2.75 6.85

18.15

0.15

10.60

0.25

0.15

9.00

1.60
0.25

0.10

0.15

7.45

0.10

1.25 0.20
1.60
0.25

0.05
0.28
0.60
0.80

30.70

0.25 3.85 0.25 3.60 0.25 4.10 0.25 2.80 0.25 2.80 0.25 4.10 0.25 3.60 0.25 3.85 0.25

14,000

8.77 4.38 30.70 9.44

0.13 3.40 0.25 3.40 0.25 3.80 0.25 4.30 0.25 3.20 0.25 3.90 0.13 0.52 2.50 1.05 2.50 0.60 0.15

+69.000

45.23 m2

3.90 m2 19.20 m2

5.52 m2

ვიტრაჟი

1

საერთო სარგ. ფართი სადარბაზოს ჩათვლით 73.85 მ2

С ბლოკი

K2=90.34 m2

26.10

9.40

29.11

1.70

30.07

ტექნიკური
ფართი

S.p.s. ,,as jorjia,,

გ. მეგრელიშვილი

1:100

პრ. ავტორი

დამკვეთი

სტადია ფურც. თარიღი მასშტაბი

გ. მეგრელიშვილი

m.p.

დირექტორი

შეასრულა

თბილისი, ფოცხვერაშვილის ქუჩა #16
ტელ: +995 5 71 973 000

გ. მეგრელიშვილი

პირობითი აღნიშვნები

საზაფხულო ფართი

დამხმარე სათავსო

არქიტექტურული ნიშნული

საცხოვრებელი ბინის ნუმერაცია

ბლოკის კედელი

ბეტონის კედელი

საერთო სარგებლობის ფართი

საცხოვრებელი ფართი

სავენტილაციო ღიობი

MALUGI
დირსი

მრავალბინიანი
საცხოვრებელი კორპუსის
არქიტექტურული პროექტი
საპროექტო ობიექტის მისამართი

შ.პ.ს. "malugi" კორექტირება

საცხოვრებელი კორპუსი ტიპი 1-ის
სამანქანო სართულის გეგმა

28

საცხოვრებელი კორპუსი ტიპი 1-ის სამანქანო სართულის გეგმა

ტიპი 1, კორპუსი #3 ჩ ბლოკი

ქ. თბილისი, ისანი-სამგორის რ-ნი,
qaquca ჩოლოყაშვილისა და მდ.
მტკვარს შორის

(ნაკვ. #01/17/14/003/388)

20.03.26

მ. მეგრელიშვილი

წითელი ხაზი

წითელი ხაზი

წითელი ხაზი

წითელი ხაზი

წითელი ხაზი

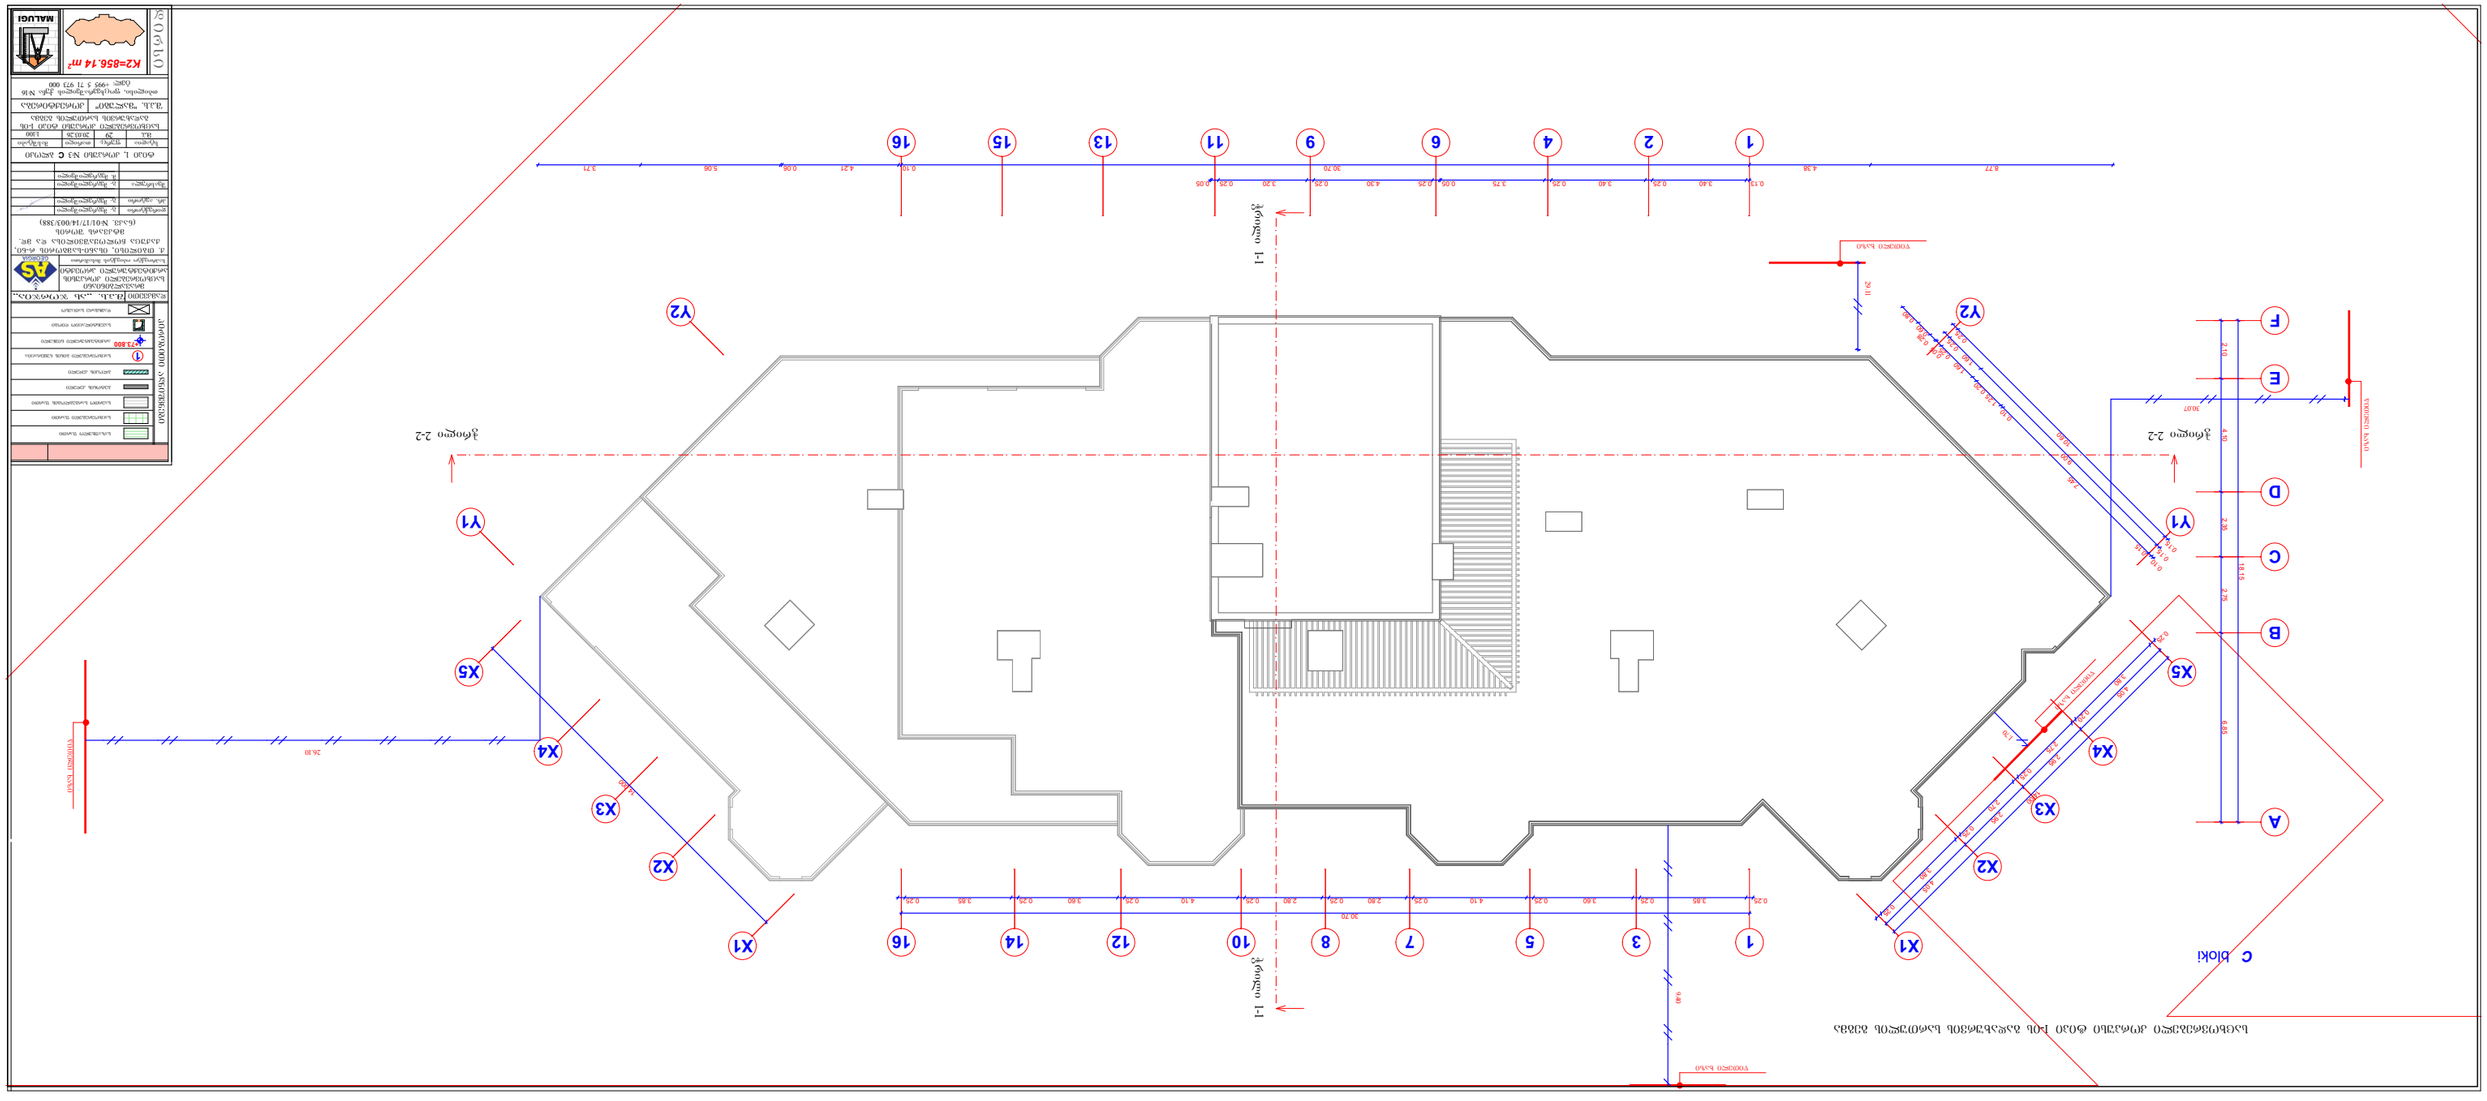

GSPublisherVersion 0.0.100.100

1

1 2

3 8 10 14 16

9 11 13 15

X5

X4

X3

X2

X1

X5

X4

X3

X2

X1

Y1

Y2

Y1

Y2

4 6 16

5 7 12

A

B

C

D

E

F

ჭრილი 2-2 ჭრილი 2-2 ჭრილი 1-1 ჭრილი 1-1

4.05

2.95

2.95

4.05

14.00

0.25

3.80

0.20

2.75

0.25

2.70

0.25

3.80

0.25

2.10 4.10 2.35 2.75 6.85

18.15

0.15

10.60

0.25

0.15

9.00

1.60
0.25

0.10

0.15

7.45

0.10

1.25 0.20
1.60
0.25

0.05
0.28
0.60
0.80

30.70

0.25 3.85 0.25 3.60 0.25 4.10 0.25 2.80 0.25 2.80 0.25 4.10 0.25 3.60 0.25 3.85 0.25

14,000

8.77 4.38 30.70 0.10 4.21 0.06 5.06 3.71

0.13 3.40 0.25 3.40 0.25 3.75 0.05 0.25 4.30 0.25 3.20 0.25 0.05

+73.800

1

С ბლოკი

K2=856.14 m2

30.07

26.10

9.40

29.11

1.70

S.p.s. ,,as jorjia,,

გ. მეგრელიშვილი

1:100

პრ. ავტორი

დამკვეთი

სტადია ფურც. თარიღი მასშტაბი

გ. მეგრელიშვილი

m.p.

დირექტორი

შეასრულა

თბილისი, ფოცხვერაშვილის ქუჩა #16
ტელ: +995 5 71 973 000

გ. მეგრელიშვილი

პირობითი აღნიშვნები

საზაფხულო ფართი

დამხმარე სათავსო

არქიტექტურული ნიშნული

საცხოვრებელი ბინის ნუმერაცია

ბლოკის კედელი

ბეტონის კედელი

საერთო სარგებლობის ფართი

საცხოვრებელი ფართი

სავენტილაციო ღიობი

MALUGI
დირსი

მრავალბინიანი
საცხოვრებელი კორპუსის
არქიტექტურული პროექტი
საპროექტო ობიექტის მისამართი

შ.პ.ს. "malugi" კორექტირება

საცხოვრებელი კორპუსი ტიპი 1-ის
გადახურვის სართულის გეგმა

29

საცხოვრებელი კორპუსი ტიპი 1-ის გადახურვის სართულის გეგმა

ტიპი 1, კორპუსი #3 ჩ ბლოკი

ქ. თბილისი, ისანი-სამგორის რ-ნი,
qaquca ჩოლოყაშვილისა და მდ.
მტკვარს შორის

(ნაკვ. #01/17/14/003/388)

20.03.26

მ. მეგრელიშვილი

წითელი ხაზი

წითელი ხაზი

წითელი ხაზი

წითელი ხაზი

წითელი ხაზი