
მიწის ნაკვეთის ტოპოგრაფიული გეგმა

New Point

ქალაქი თბილისი , სოფ.დიღომი „ჩალიპირები“ (ს/კ: 01.72.14.035.250)
შპს „ქვოლითი ბილდინგ სუფლაის“-ის (პ/ნ: 406316204) საკუთრებაში არსებული 3750 კვ.მ. არასასოფლო სამეურნეო დანიშნულების მიწის ნაკვეთის და მისი მიმდებარე ტერიტორიის ტოპოგრაფიული გეგმა

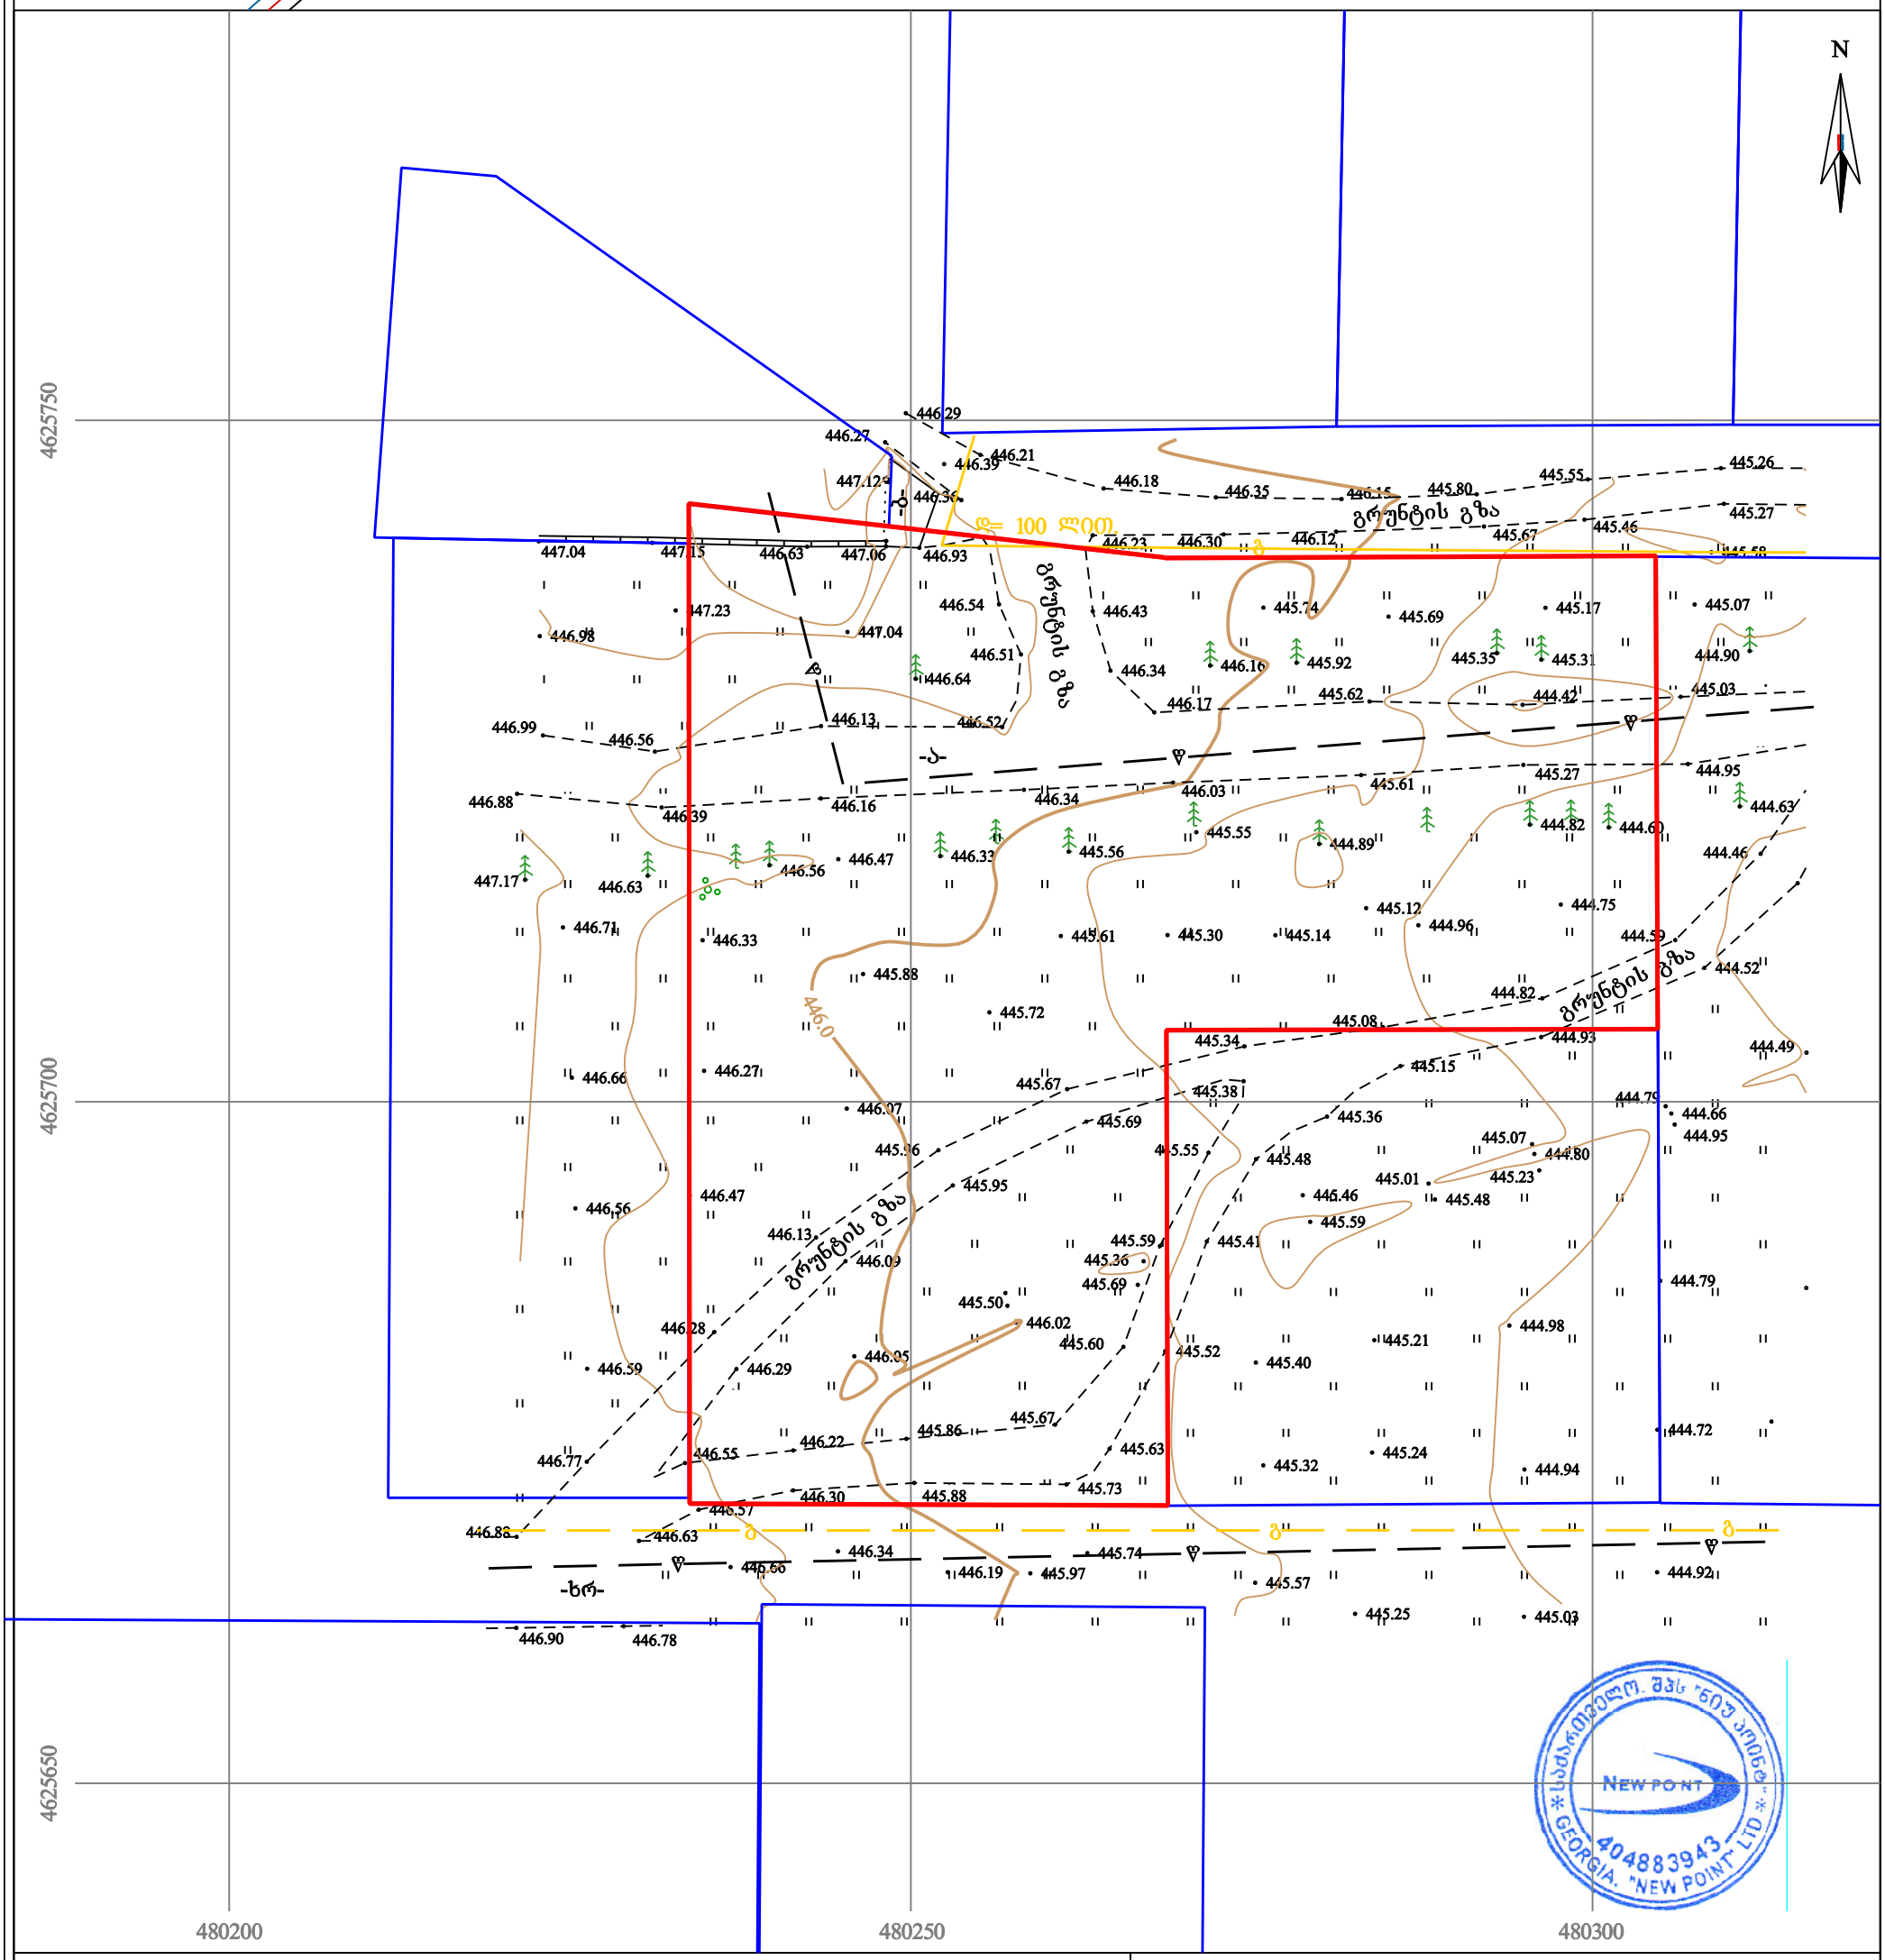

პირობითი აღნიშვნები

WGS 1984-ის კოორდინატთა სისტემის UTM პროექცია


ძს	საცხოვრებელი შენობა	ფოთლოვანი ხე	ხის ღობე	წ	წყალგაყვანილობა
ძა	არასაცხოვრებელი შენობა	ხილკენკროვანი ხე	ღობე	გ	გაზი
	მშენებარე შენობა	წიწვოვანი ხე	ლითონის ღობე	კ	კანალიზაცია
	ნანგრევი	პალმა	ქვის კედელი	სან	სანიაღვრე
	ფარდული	ბუჩქი/ მასიური ბუჩქი	კედელი	კგ	კავშირგაბმულობა
		ვაზი	ფლატე	თგ	ელ. ქსელები
		გარე განათება	რკინიგზა		გათბობა
			სამეთვალყურეო ჭები		
			ელ. გადამცემი ხაზი		

შენიშვნა: 1) გეგმაზე დატანილია საჯარო რეესტრში რეგისტრირებული ნაკვეთის საზღვრები
2) ვინაიდან გეგმაზე დატანილია მხოლოდ რეგისტრირებული მიწისქვეშა კომუნიკაციები მათი მდებარეობების დაზუსტება მოხდეს ყველა კომუნიკაციის წარმომადგენლებთან

შპს „ნიუ პოინტ“
საქართველო, თბილისი, მგალობლიშვილის ქუჩა №3,
I სართული ოფისი №3; ს/ნ: 404883943
www. newpoint.ge info@newpoint.ge
ტელ: / tel: +995 32 2945808; მობ: / cell phone: +995 557 704433;
Ltd „NewPoint“
office N3, floor N1, 3 mgaloblishvili str.
Tbilisi, Georgia ID: 404883943

დირექტორი:		გ. კირკიტაძე
აზომა:		ვ. ვირსალაძე
დახაზა:		ვ. ვირსალაძე
მაშტაბი: 1:500	ფორმატი: A3	03/11/2020 წ.

საპროექტო გენგეგმა მ. 1:500

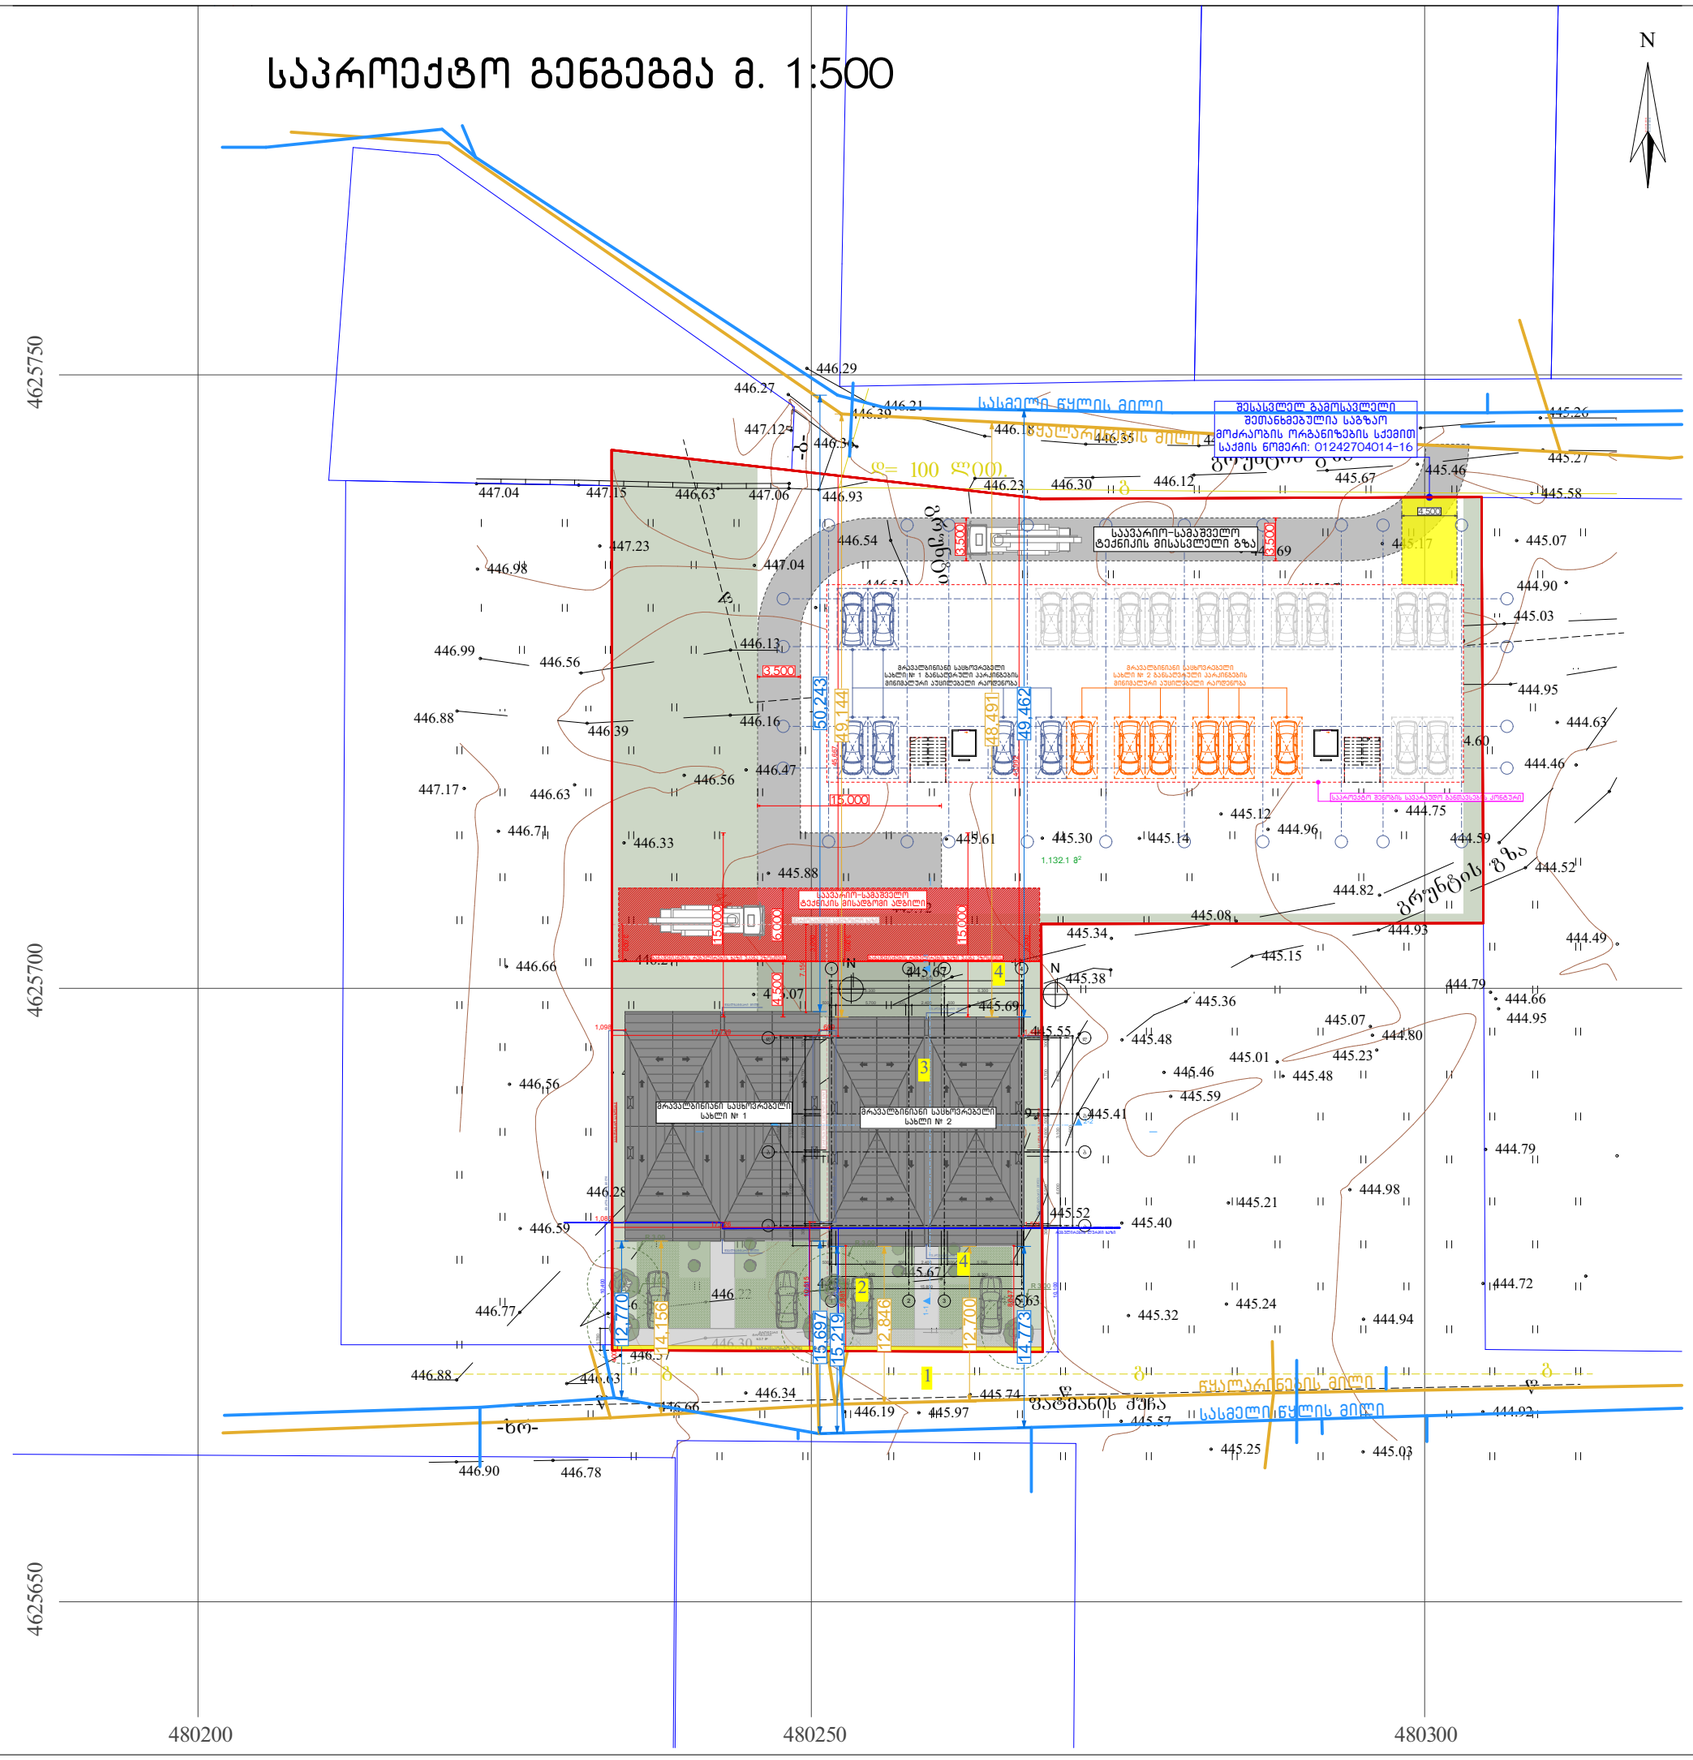

ფორმატი -3	დაკვეთა №		ფაილის სახელი
	თბილისი 2025		

საპროექტო გენგეგმა
მ. 1:500

ექსპლიკაცია:

1. მისასვლელი გზა
2. ღია ავტოსადგომი
3. საპროექტო შენობა
4. გამწვანება, ეზო

პირობითი ნიშნები

- ნაკვეთის საზღვარი
- ჭრილის ხაზი
- არქიტექტურული ნიშნული

შენიშვნები

დამკვეთი: ფილიპ რიაჩი

მისამართი: ქ.თბილისი, სოფელი დიღომი, "ჩალიკირები" ს/კ 01.72.14.035.250

პროექტის სახელწოდება:

მრავალბინიანი საცხოვრებელი სახლი №2

თანამდებობა	გვარი	ხელმოწერა
დირექტორი	ქ.კამკამიძე	
არქიტექტორი	ქ.კამკამიძე	
არქიტექტორი		
კონსტრუქტორი		
შემსრულა		

საპროექტო ლოგო	მისამართი
ARCH LINE	ქ. თბილისი პეკინის ქ.№34 TEL: 5 57-70-38-21

მასშტაბი	1:100	
თარიღი	01.08.2025 წ.	
სტადია	ფურცლები	ფურცელი
პროექტი	37	A-009

ფორმატი -3 | დაკვეთა № | ფაილის სახელი
თბილისი 2025

საპროექტო გენგეგმა
მ. 1:300

ექსპლიკაცია:

1. მისასვლელი გზა
2. ღია ავტოსადგომი
3. საპროექტო შენობა
4. გამწვანება, ეზო

პირობითი ნიშნები

- ნაკვეთის საზღვარი
- ჭრილის ხაზი
- არქიტექტურული ნიშნული

შენიშვნები

დამკვეთი: ფილიპ რიაბჩი

მისამართი: ქ.თბილისი, სოფელი დიღომი, "ჩალიკირები" ს/კ 01.72.14.035.250

პროექტის სახელწოდება:

მრავალბინიანი საცხოვრებელი სახლი №2

თანამდებობა	გვარი	ხელმოწერა
დირექტორი	ქ.კაკაკაძიძე	
არქიტექტორი	ქ.კაკაკაძიძე	
არქიტექტორი		
კონსტრუქტორი		
შემსრულა		

საპროექტო ლოგო | მისამართი

ARCH LINE
ქ. თბილისი
პეკინის ქ.№34
TEL: 5 57-70-38-21

მასშტაბი	1:100	
თარიღი	01.08.2025 წ.	
სტადია	ფურცლები	ფურცელი
პროექტი	37	A-010