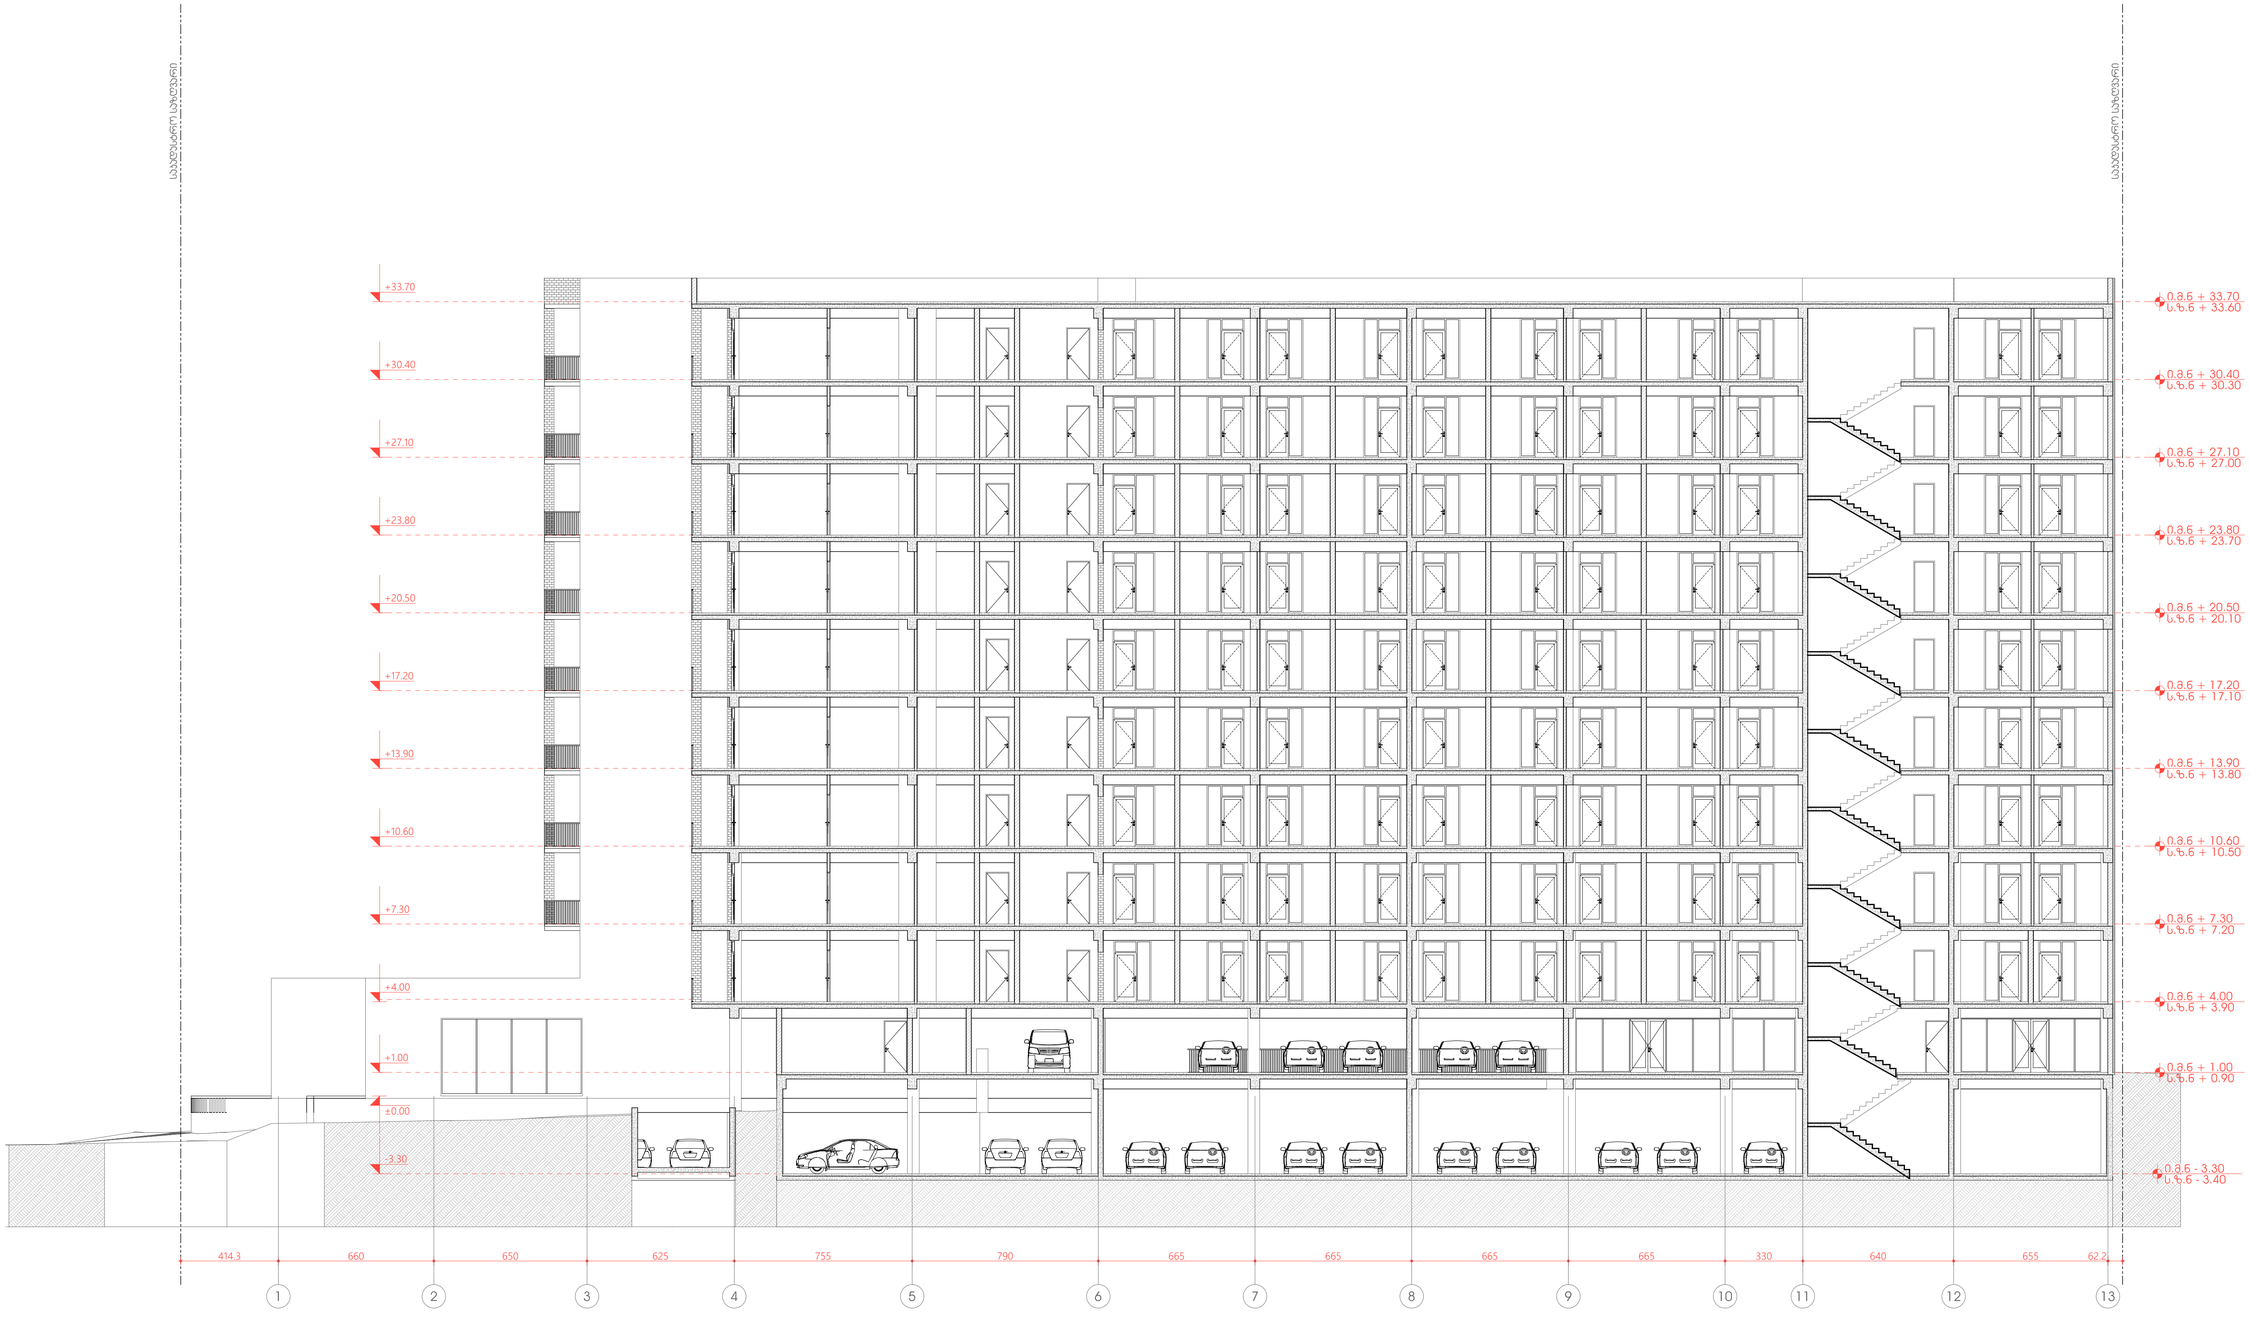


2026 წ

ორგანიზაცია
Company name

პროექტის დასახელება
Job Title

მრავალბინიანი საცხოვრებელი სახლი

მისამართი:
Address

თბილისი, ზურაბ და თეიმურაზ ზალდასტანიშვილების ქ. №7

ს.კ №01.10.15.006.060

ექსპლიკაცია:
Explication:

შენიშვნა:
Notes:

1. ნახაზზე ზომები მოცემულია სანიმებრებში.
2. ექსპლოატაციაში მიღებამდე პროექტში მესაძლებელია განხორციელდეს ცვლილებები.
3. ნახაზის ყველა ცვლილება მშენებლობის პროცესში შეთანხმებული უნდა იყოს პროექტის ავტორთან.

არქიტექტურული ნაწილი

პროექტის სტატუსი Drawing Status	შეს. თარიღი Date
სტადია პროექტი	

შემსრულებლები performers

თანამდებობა	სახელი,გვარი	ხელმოწერა
პრ. ავტორი	დ.ბაირამგვილი	
პრ. ავტორი	ლ. დოლიძე	
არქიტექტორი		
არქიტექტორი		
ვიზუალიზაცია		

ნახაზის დასახელება
Drawing title

პრილი - 01 | არქიტექტურა

ინდექსი №INDEX	ფურც. რაოდ. PAGES	ფურცლების ზომა
		A1

მასშტაბი:
1:130



2026 წ

ორგანიზაცია
Company name

პროექტის დასახელება
Job Title

მრავალბინიანი საცხოვრებელი სახლი

მისამართი:
Address

თბილისი, ზურაბ და თეიმურაზ ზალდასტანიშვილების ქ. №7

ს.კ №01.10.15.006.060

ექსპლიკაცია:
Explication:

შენიშვნა:
Notes:

1. ნახაზზე ზომები მოცემულია სანიმებრებში.
2. ექსპლოატაციამი მიღებამდე პროექტში შესაძლებელია განხორციელდეს ცვლილებები.
3. ნახაზის ყველა ცვლილება მშენებლობის პროცესში შეთანხმებული უნდა იყოს პროექტის ავტორთან.

არქიტექტურული ნაწილი

პროექტის სტატუსი Drawing Status	შეს. თარიღი Date
სტადია პროექტი	

შემსრულებლები performers

თანამდებობა	სახელი,გვარი	ხელმოწერა
პრ. ავტორი	დ.ბარამაშვილი	
პრ. ავტორი	ლ. დოლიძე	
არქიტექტორი		
არქიტექტორი		
ვიზუალიზაცია		

ნახაზის დასახელება
Drawing title

პრილი - 02 | არქიტექტურა

ინდექსი №: INDEX	ფურც. რაოდ. PAGES	ფურცლების ზომა
		A1

მასშტაბი:
1:100