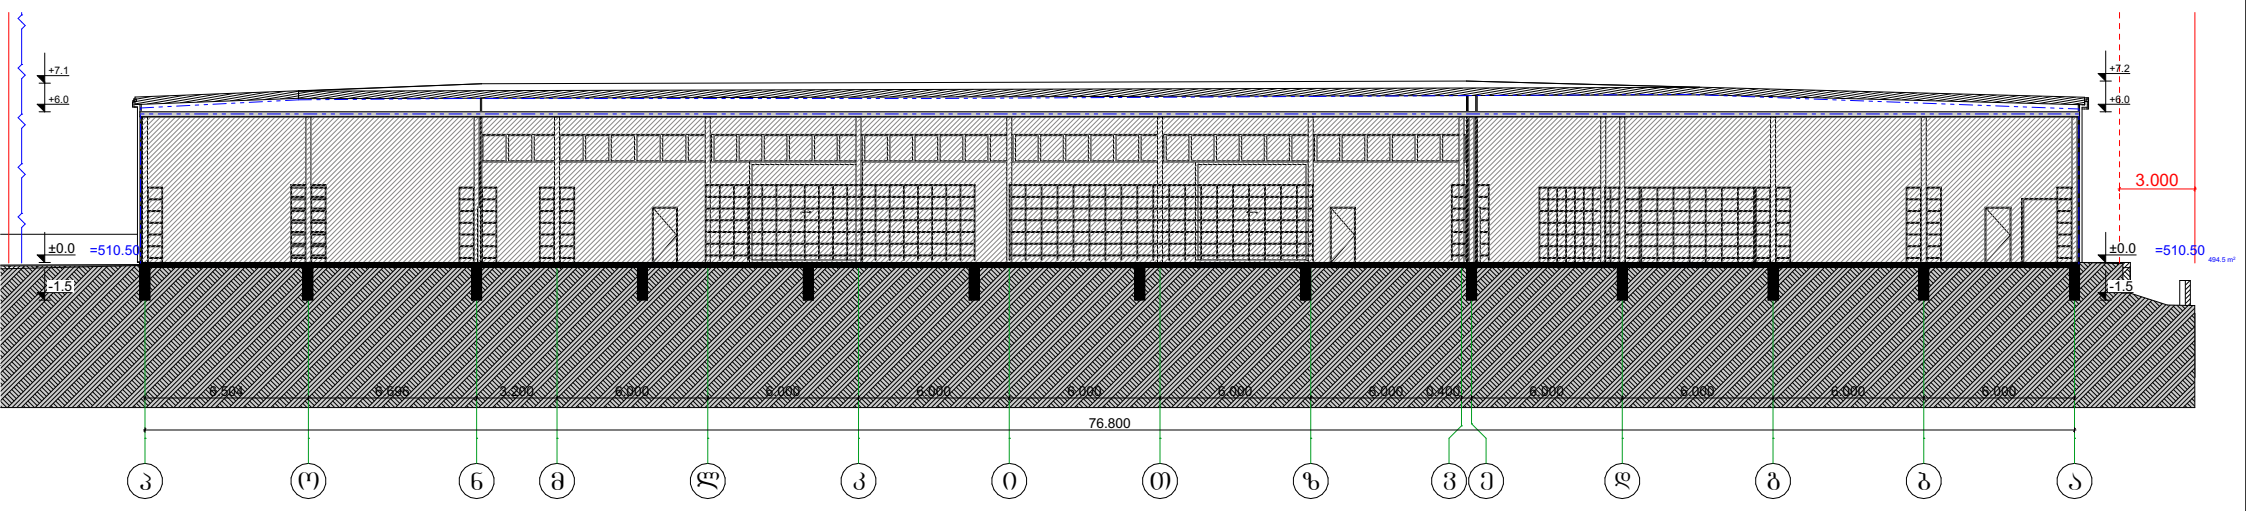

ს/კ 01.19.16.002.230	შ.პ.ს. "ბიემჯი გრუპ" L.T.D "BMG GROUP" ს/კ 406128239 შარტავას ქ. №14 598 66 70 70 557 98 08 99 groupbmg@yahoo.com	ტექნიკური დირექტორი		ზაზა ბასილაძე	
ობიექტის მისამართი: ქალაქი თბილისი, თენგიზ ჩანტალაძის ჩიხი, №3		არქიტექტორი		ზაზა ბასილაძე	
ნახაზის დასახელება: ჭრილი 1-1		დაინტერესებული პირი		შპს "ორხევი-96"	
		მასშტაბი	1:100	ფურცელი	A - 3
		თარიღი	2026წ.		

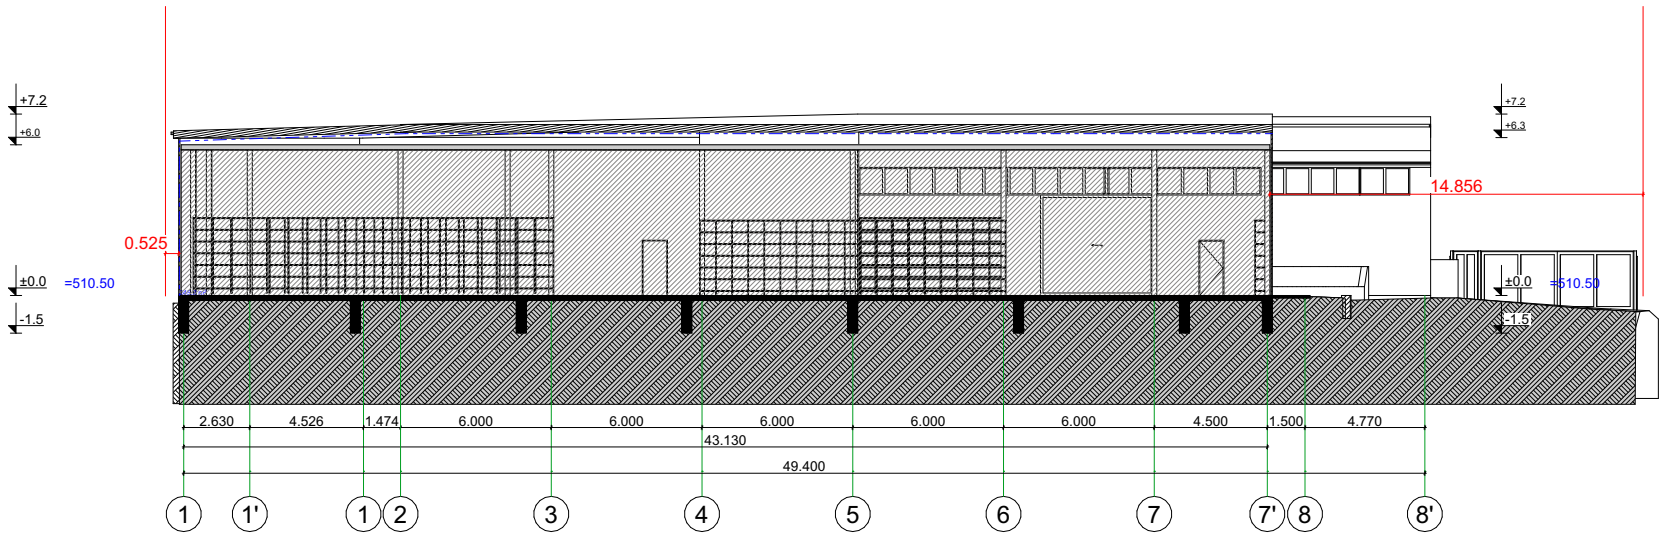

ს/კ 01.19.16.002.230		შ.პ.ს. "ბიემჯი გრუპ" L.T.D "BMG GROUP" ს/კ 406128239 შარტავას ქ. №14 598 66 70 70 557 98 08 99 groupbmg@yahoo.com	ტექნიკური დირექტორი		ზაზა ბასილაძე
ობიექტის მისამართი	ქალაქი თბილისი, თენგიზ ჩანტალაძის ჩიხი, №3		არქიტექტორი		ზაზა ბასილაძე
ნახაზის დასახელება	ჭრილი 2-2		დაინტერესებული პირი		შპს "ორხევი-96"
			მასშტაბი თარიღი	1:100 2026წ.	ფურცელი A - 3