საპროექტო შენობა №1

ჭრილი 1-1

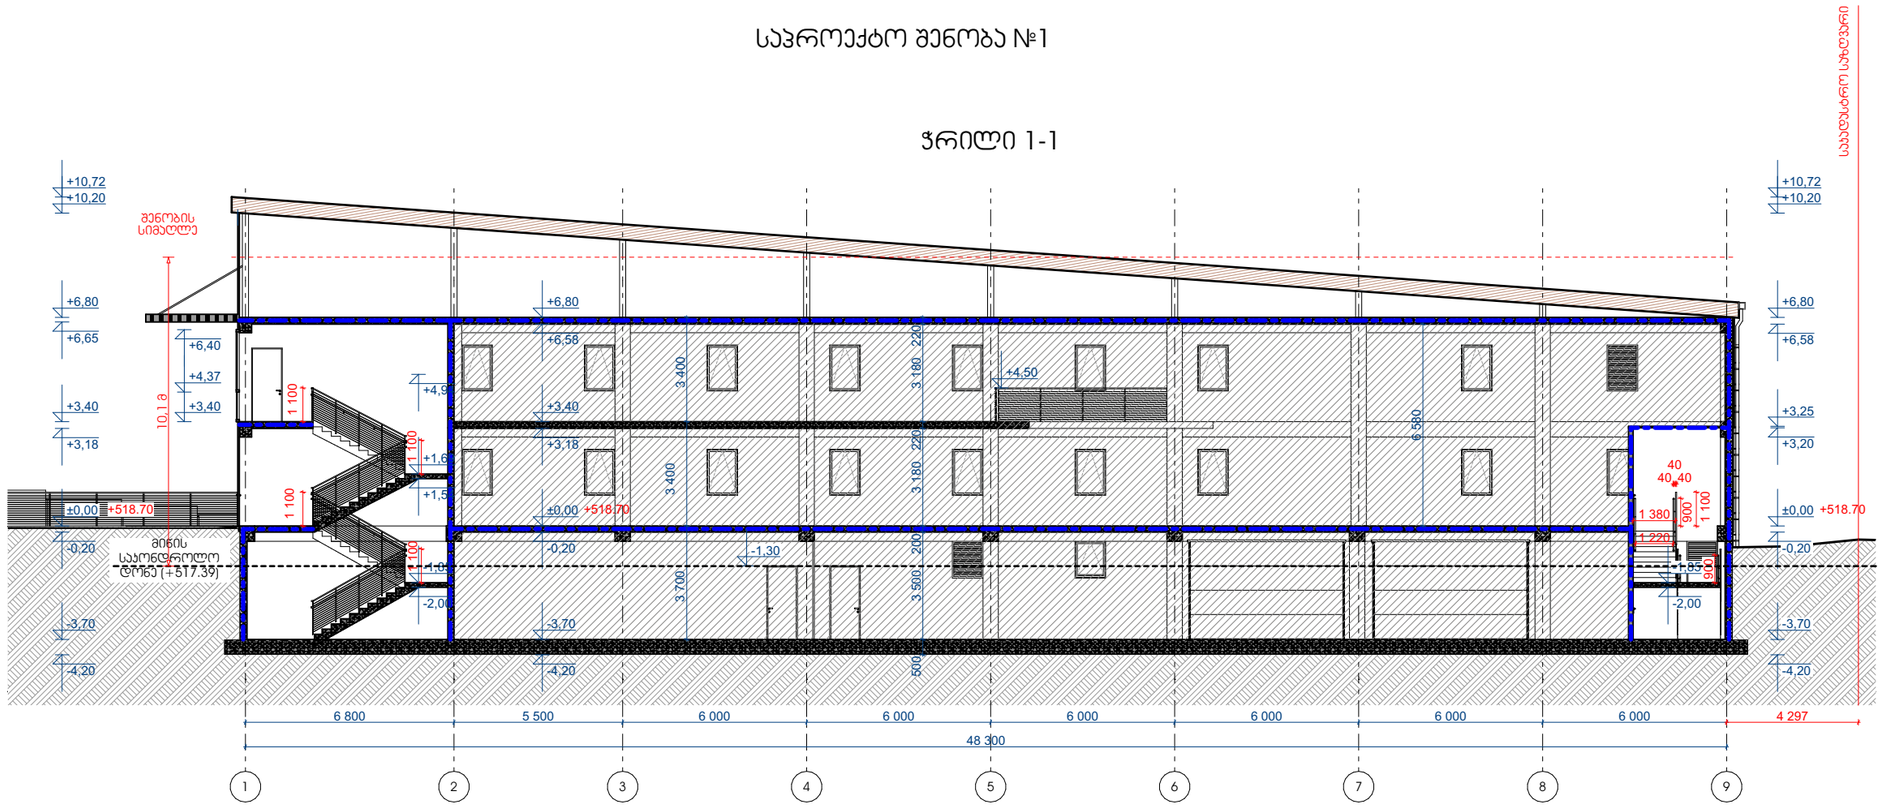

ჭრილი 2-2

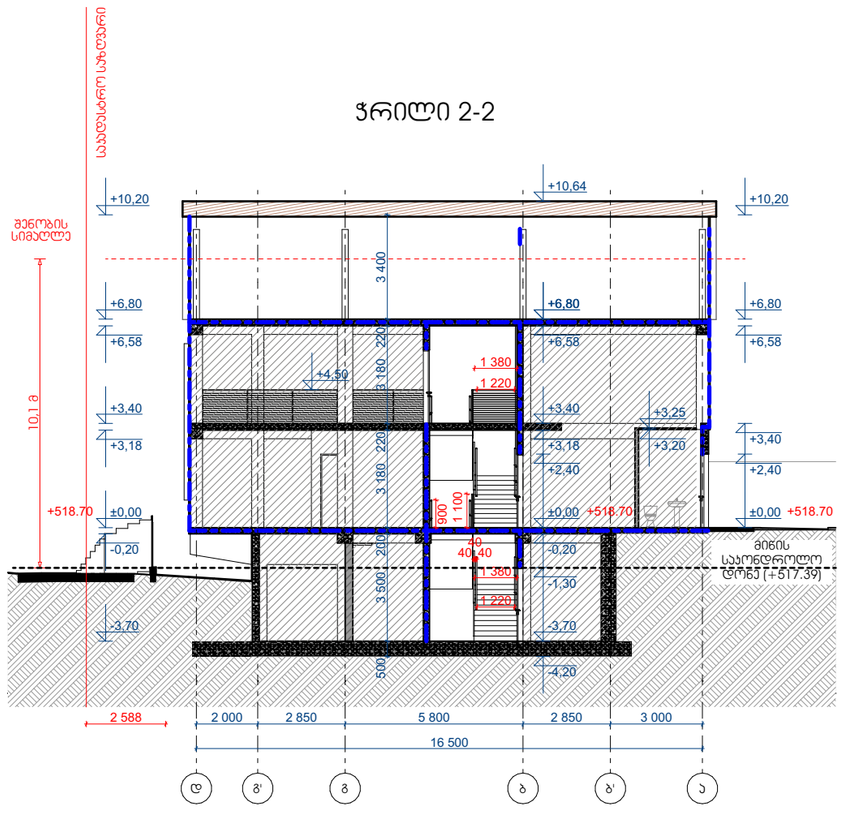

ჭრილი 3-3

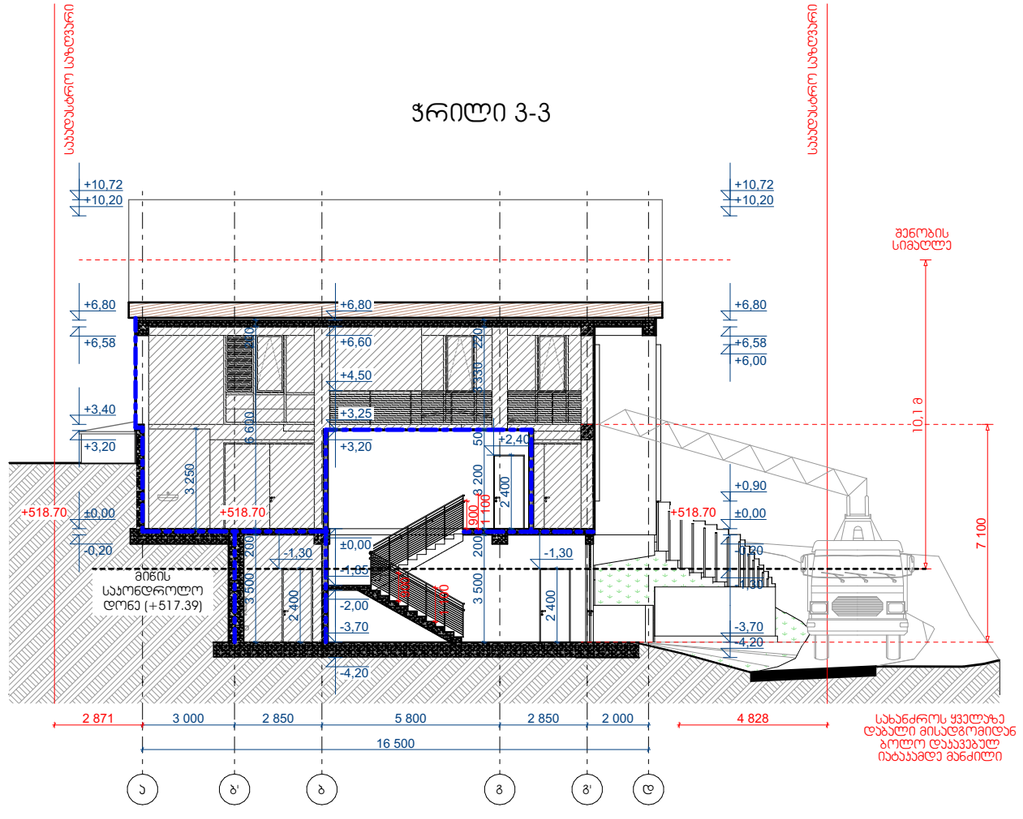

M and A

შ.პ.ს. "მელიქიშვილი და არქიტექტორები"

საპროექტო ობიექტი:

საწყობი

მისამართი:

ქალაქი თბილისი, ავჭალა 2-ის დასახლება, მ.მრევლიშვილის 1.№11

დამკვეთი:

შპს G & I & A

შენიშვნები:

პროექტის ნულოვანი ნიშნულის მიმართება აბსოლუტურთან (±0.00) - (+518.70)

დირექტორი:

გ.ამელიქიშვილი

პროექტის ავტორი:

გ.მელიქიშვილი

შეასრულა:

გ.არჩვაძე

შეამოწმა:

გ.არჩვაძე

მობ: 551 449 445

მასშტაბი 1:200

ფორმატი A3

ჭრილები 41-ე დადაგენილებაა

ა 3.01

თარიღი 05.04.2025

საპროექტო შენობა №2

ჭრილი 4-4

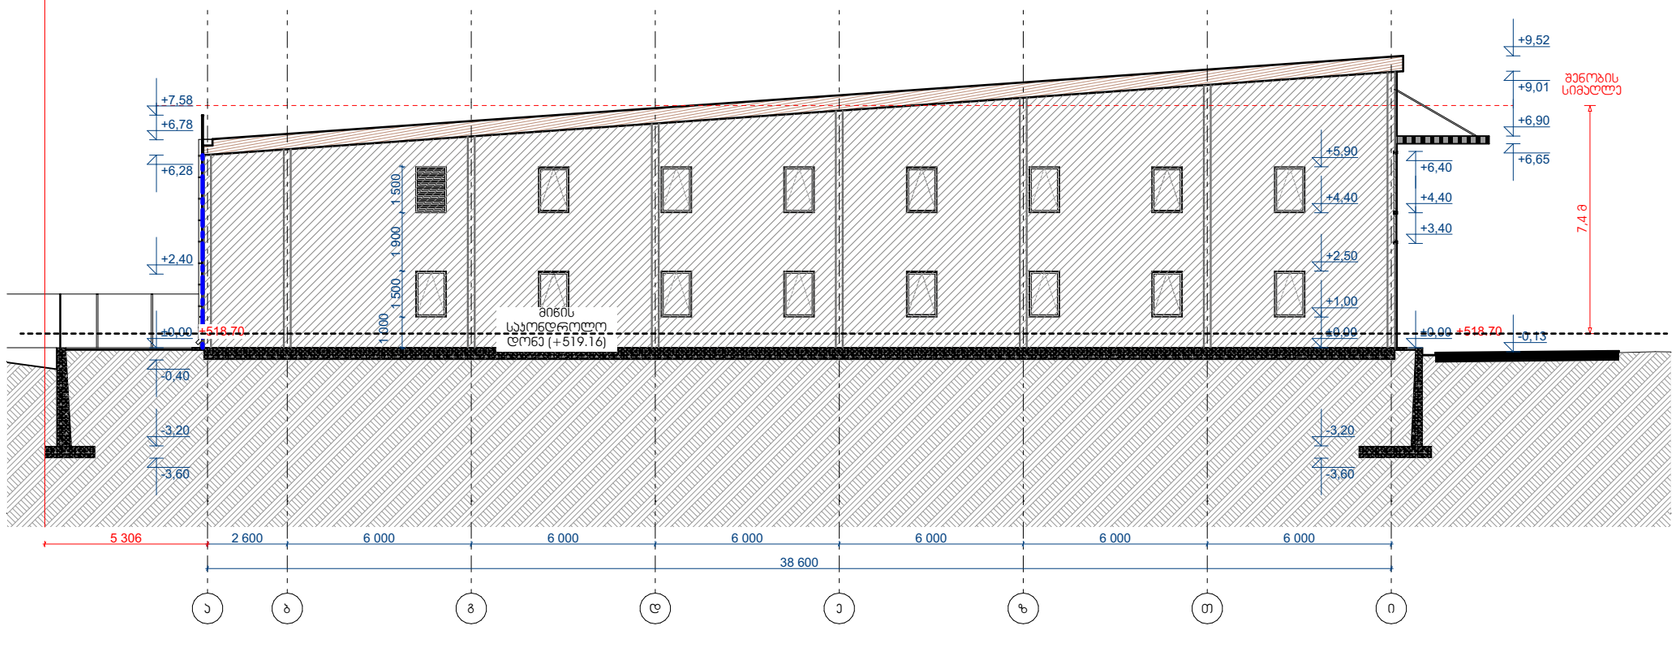

ჭრილი 5-5

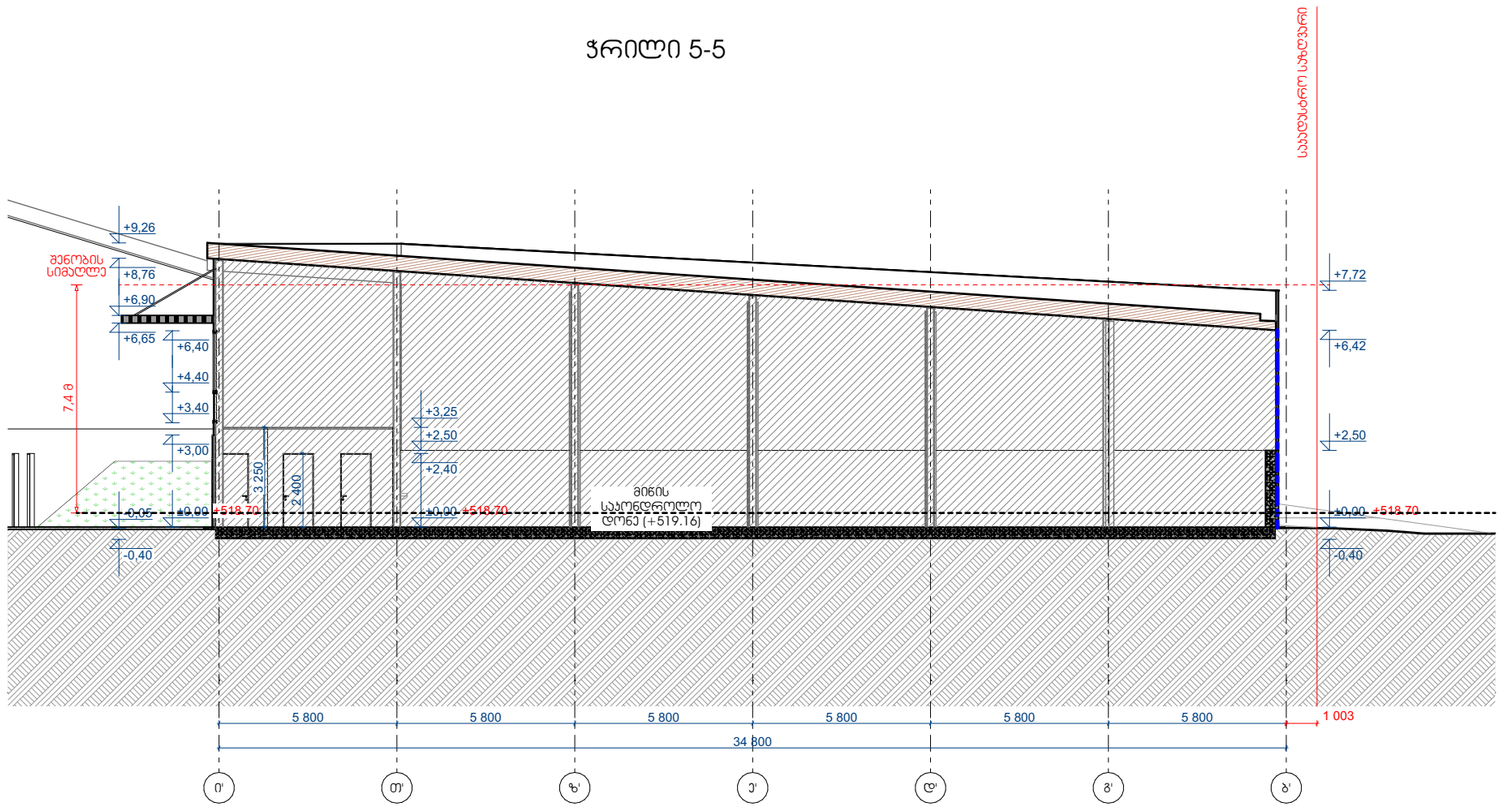

M and A

შ.პ.ს. "მელიქიშვილი და არქიტექტორები"

საპროექტო ობიექტი:

საწყობი

მისამართი:
ქალაქი თბილისი, ავჭალა 2-ის დასახლება, მ.მრევლიშვილის 1.№11

დამკვეთი:
შპს G & I & A

შენიშვნები:
პროექტის ნულოვანი ნიშნულის მიმართება აბსოლუტურთან (±0.00) - (+518.70)

დირექტორი:
გ.ამელიქიშვილი

პროექტის ავტორი:
გ.მელიქიშვილი

შესრულა:
გ.არჩვაძე

შეამოწმა:
გ.არჩვაძე

მობ: 551 449 445

მასშტაბი 1:200
ფორმატი A3

ჭრილები
41-ე დადაგენილება

ა 3.02

თარიღი 05.04.2025

საპროექტო შენობა №1

ჭრილი 1-1

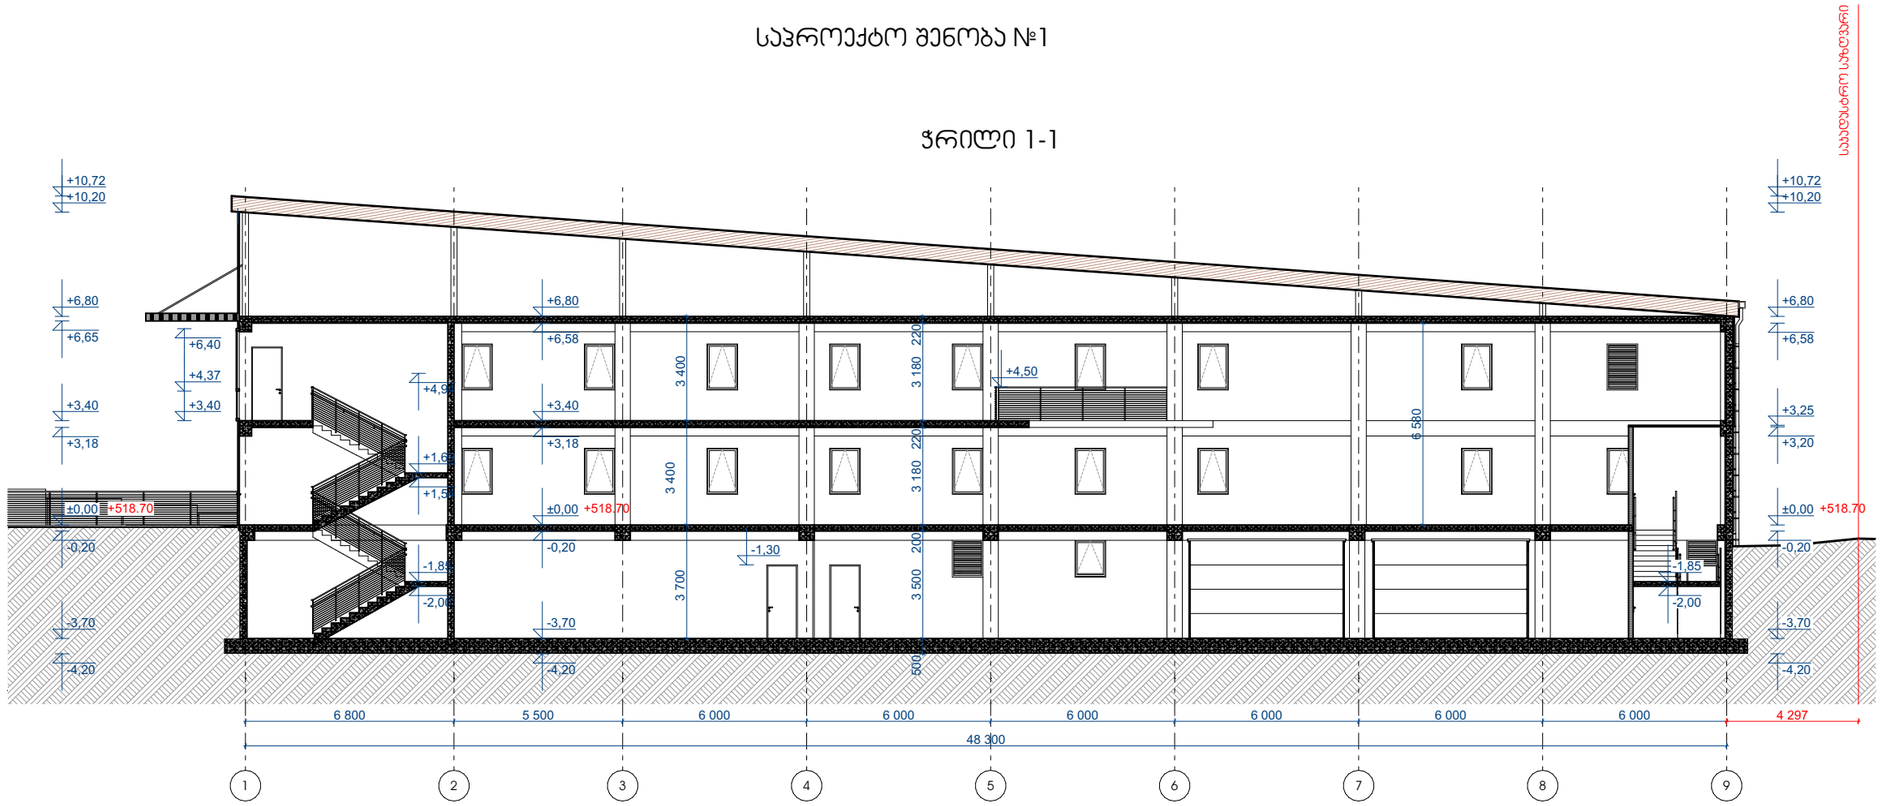

ჭრილი 2-2

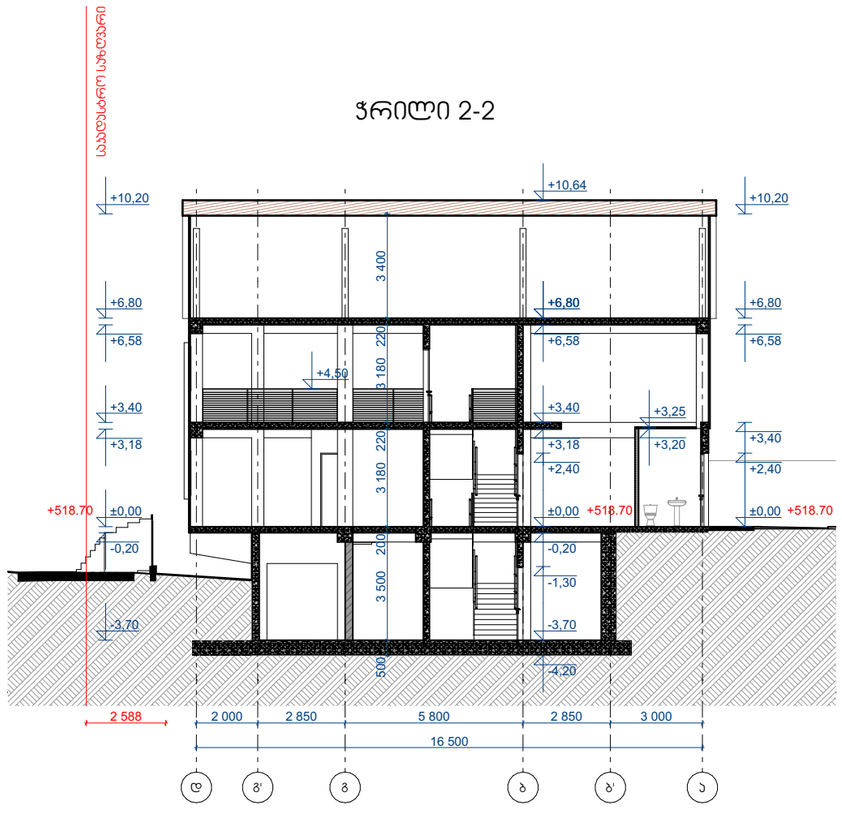

ჭრილი 3-3

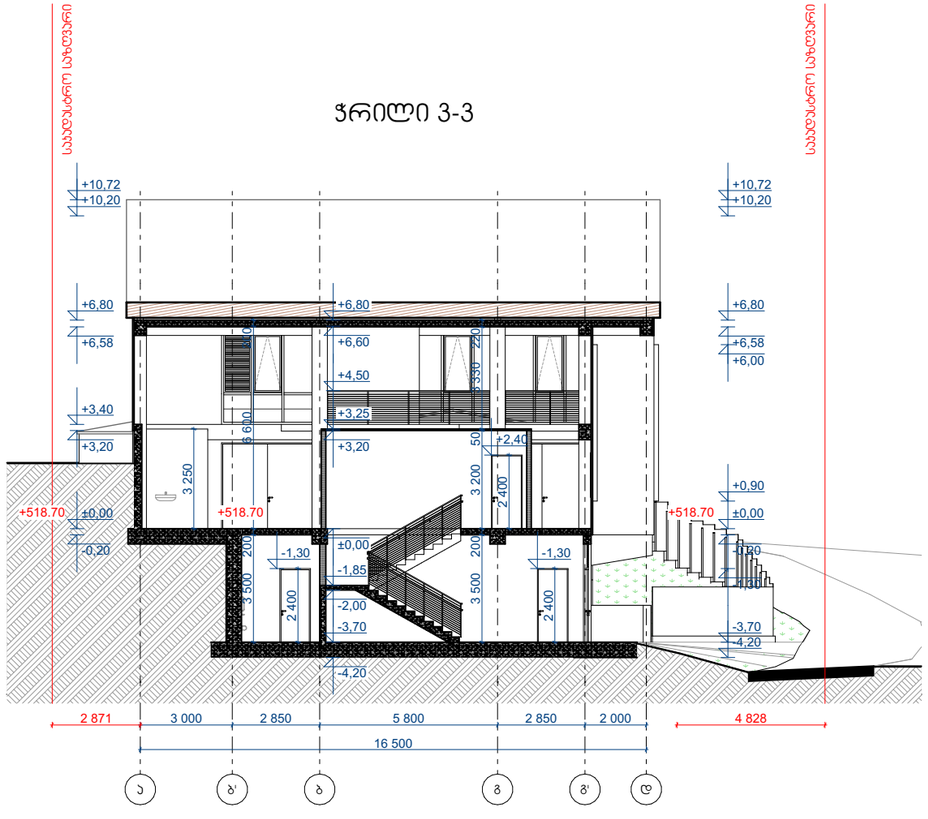

M
and
A

შ.პ.ს. "მელიქიშვილი და არქიტექტორები"

საპროექტო ობიექტი:

საწყობი

მისამართი:
ქალაქი თბილისი, ავჭალა 2-ის დასახლება, მ.მრევლიშვილის 1.№11

დამკვეთი:
შპს G & I & A

შენიშვნები:
პროექტის ნულოვანი ნიშნულის მიმართება აბსოლუტურთან
(±0.00) - (+518.70)

დირექტორი:
გ.ამელიქიშვილი

პროექტის ავტორი:
გ.მელიქიშვილი

შეასრულა:
გ.არჩვაძე

შეამოწმა:
გ.არჩვაძე

მობ: 551 449 445

მასშტაბი 1:200
ფორმატი A3

ჭრილები

ა 3.03

თარიღი 05.04.2025

საპროექტო შენობა №2

ჭრილი 4-4

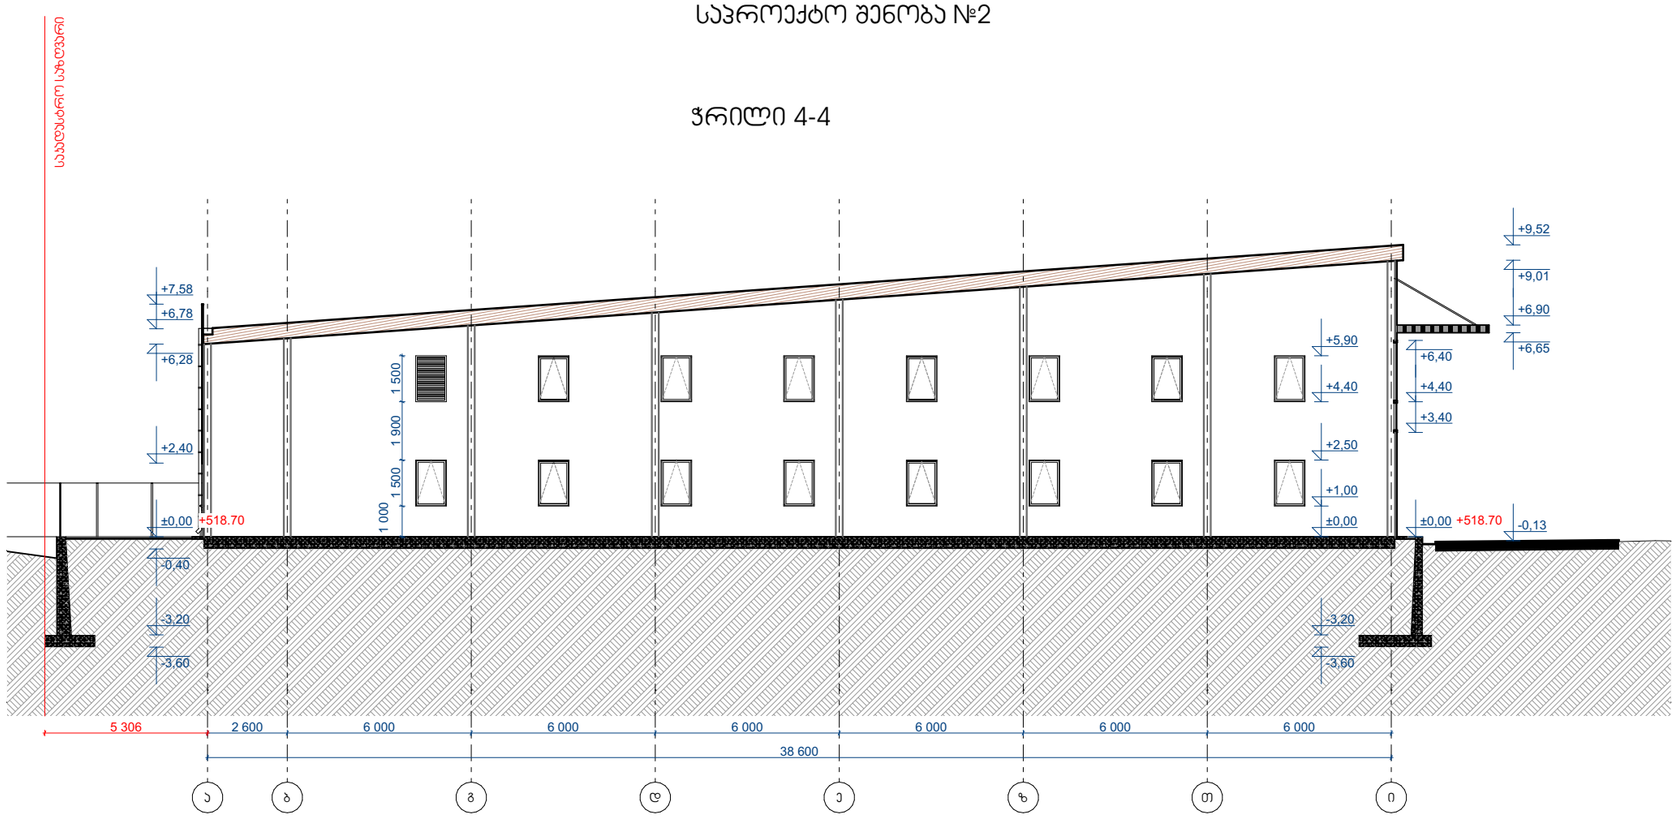

ჭრილი 5-5

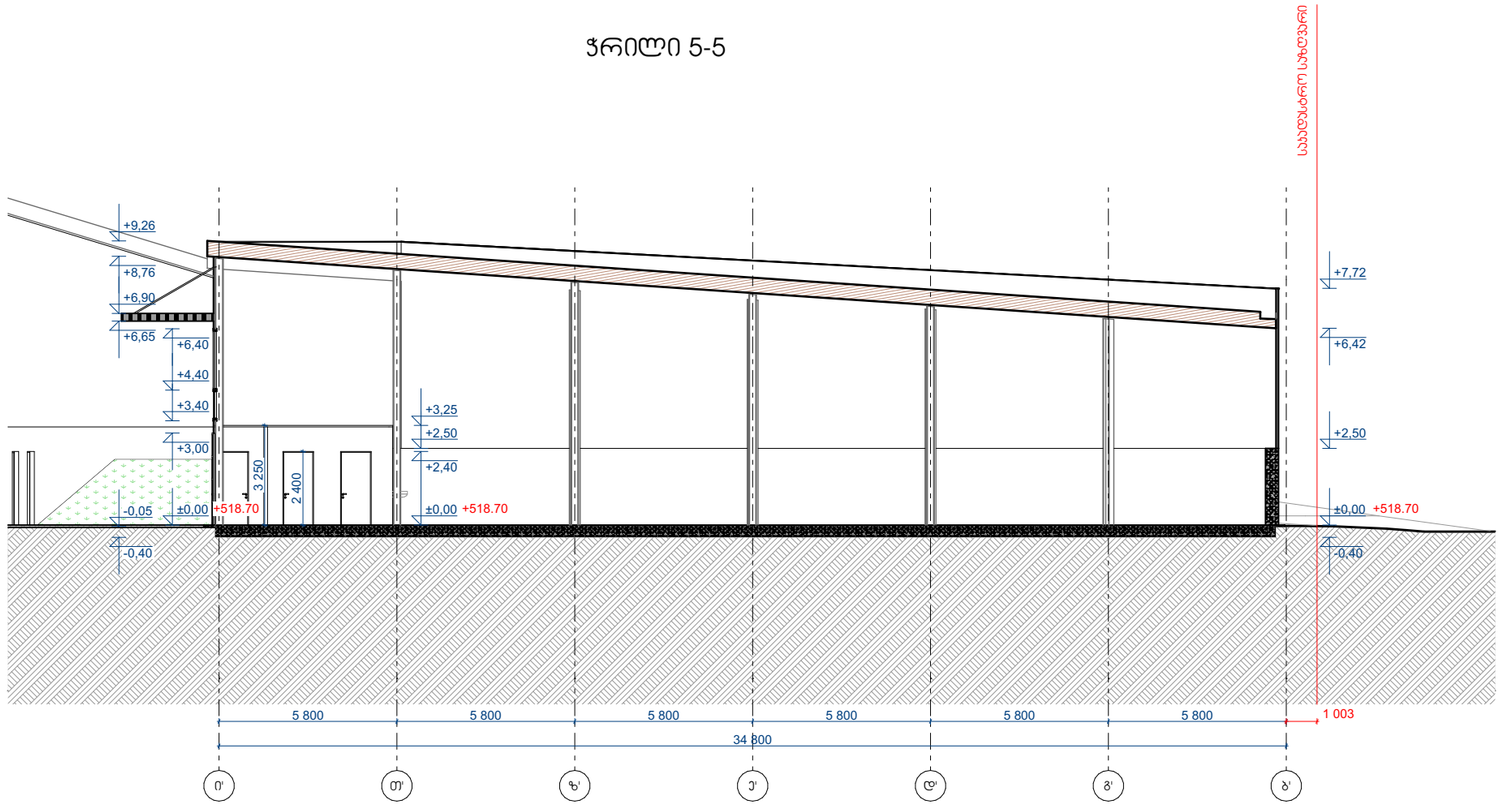

M and A

შ.პ.ს. "მელიქიშვილი და არქიტექტორები"

საპროექტო ობიექტი:

საწყობი

მისამართი:
ქალაქი თბილისი, ავჭალა 2-ის დასახლება, მ.მრევლიშვილის 1.№11

დამკვეთი:
შპს G & I & A

შენიშვნები:
პროექტის ნულოვანი ნიშნულის მიმართება აბსოლუტურთან (±0.00) - (+518.70)

დირექტორი:
გ.ამელიქიშვილი

პროექტის ავტორი:
გ.მელიქიშვილი

შესრულა:
გ.არჩვაძე

შეამოწმა:
გ.არჩვაძე

მობ: 551 449 445

მასშტაბი 1:200
ფორმატი A3

ჭრილები

Ა 3.04

თარიღი 05.04.2025