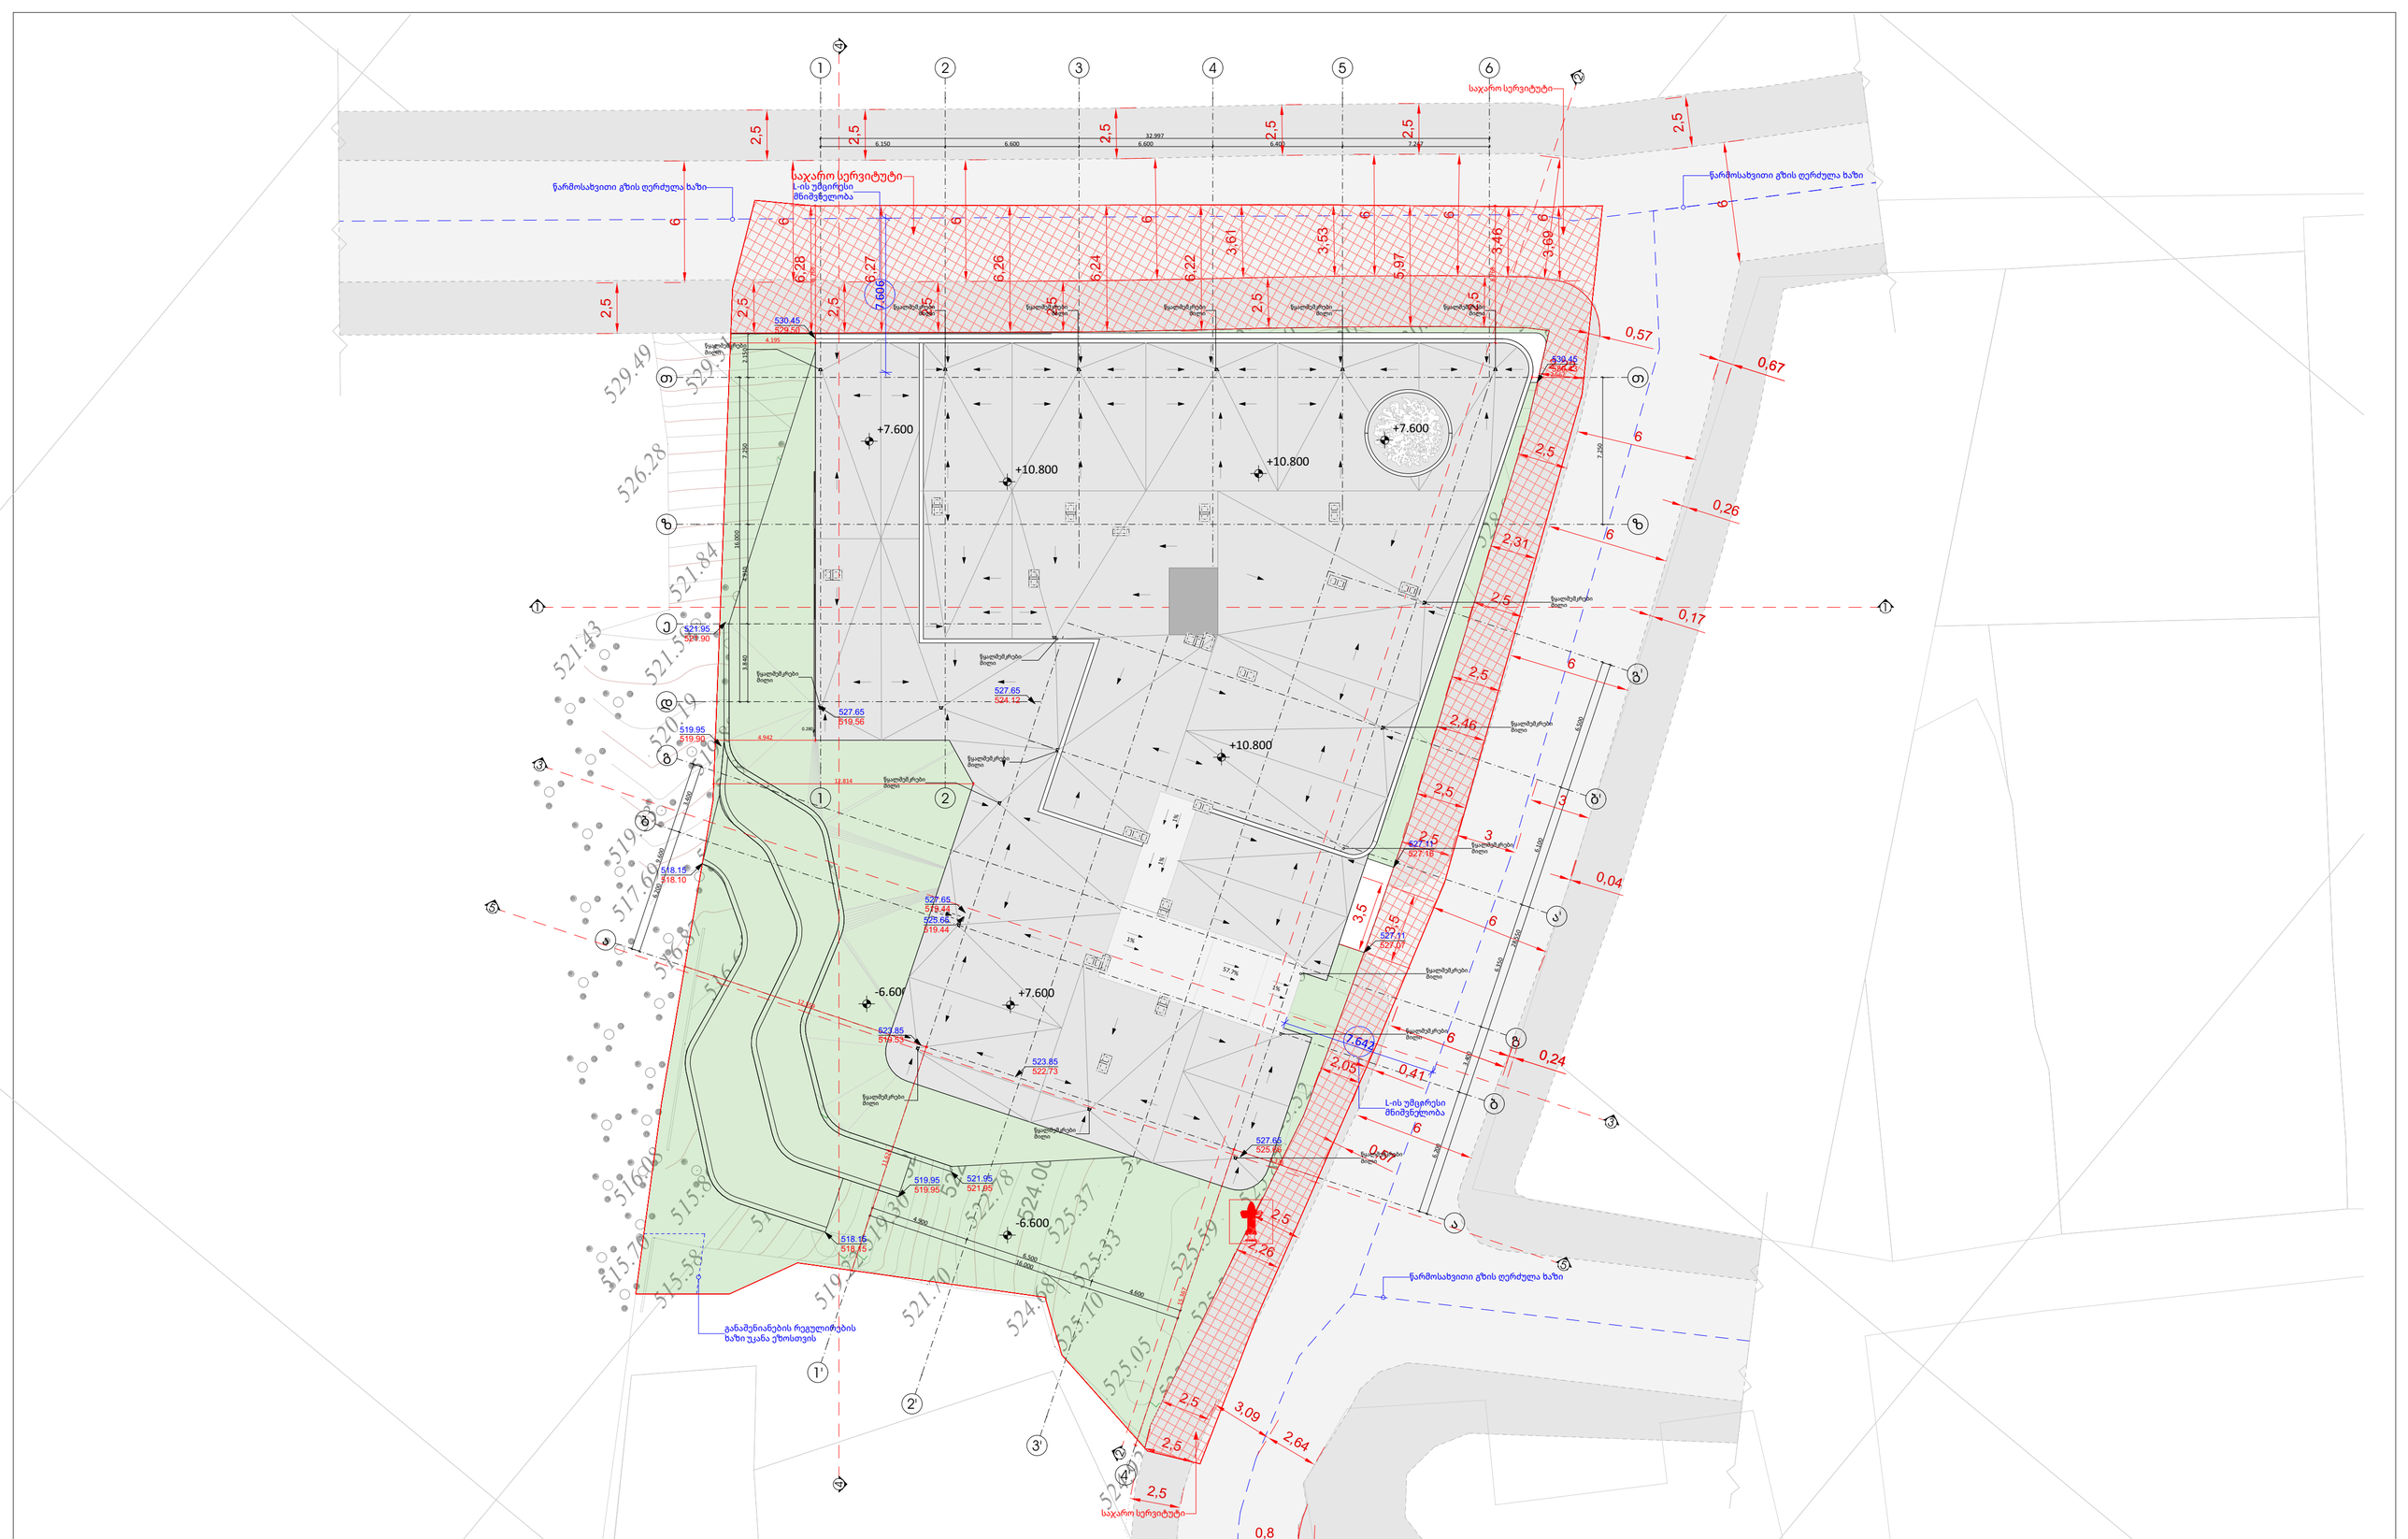
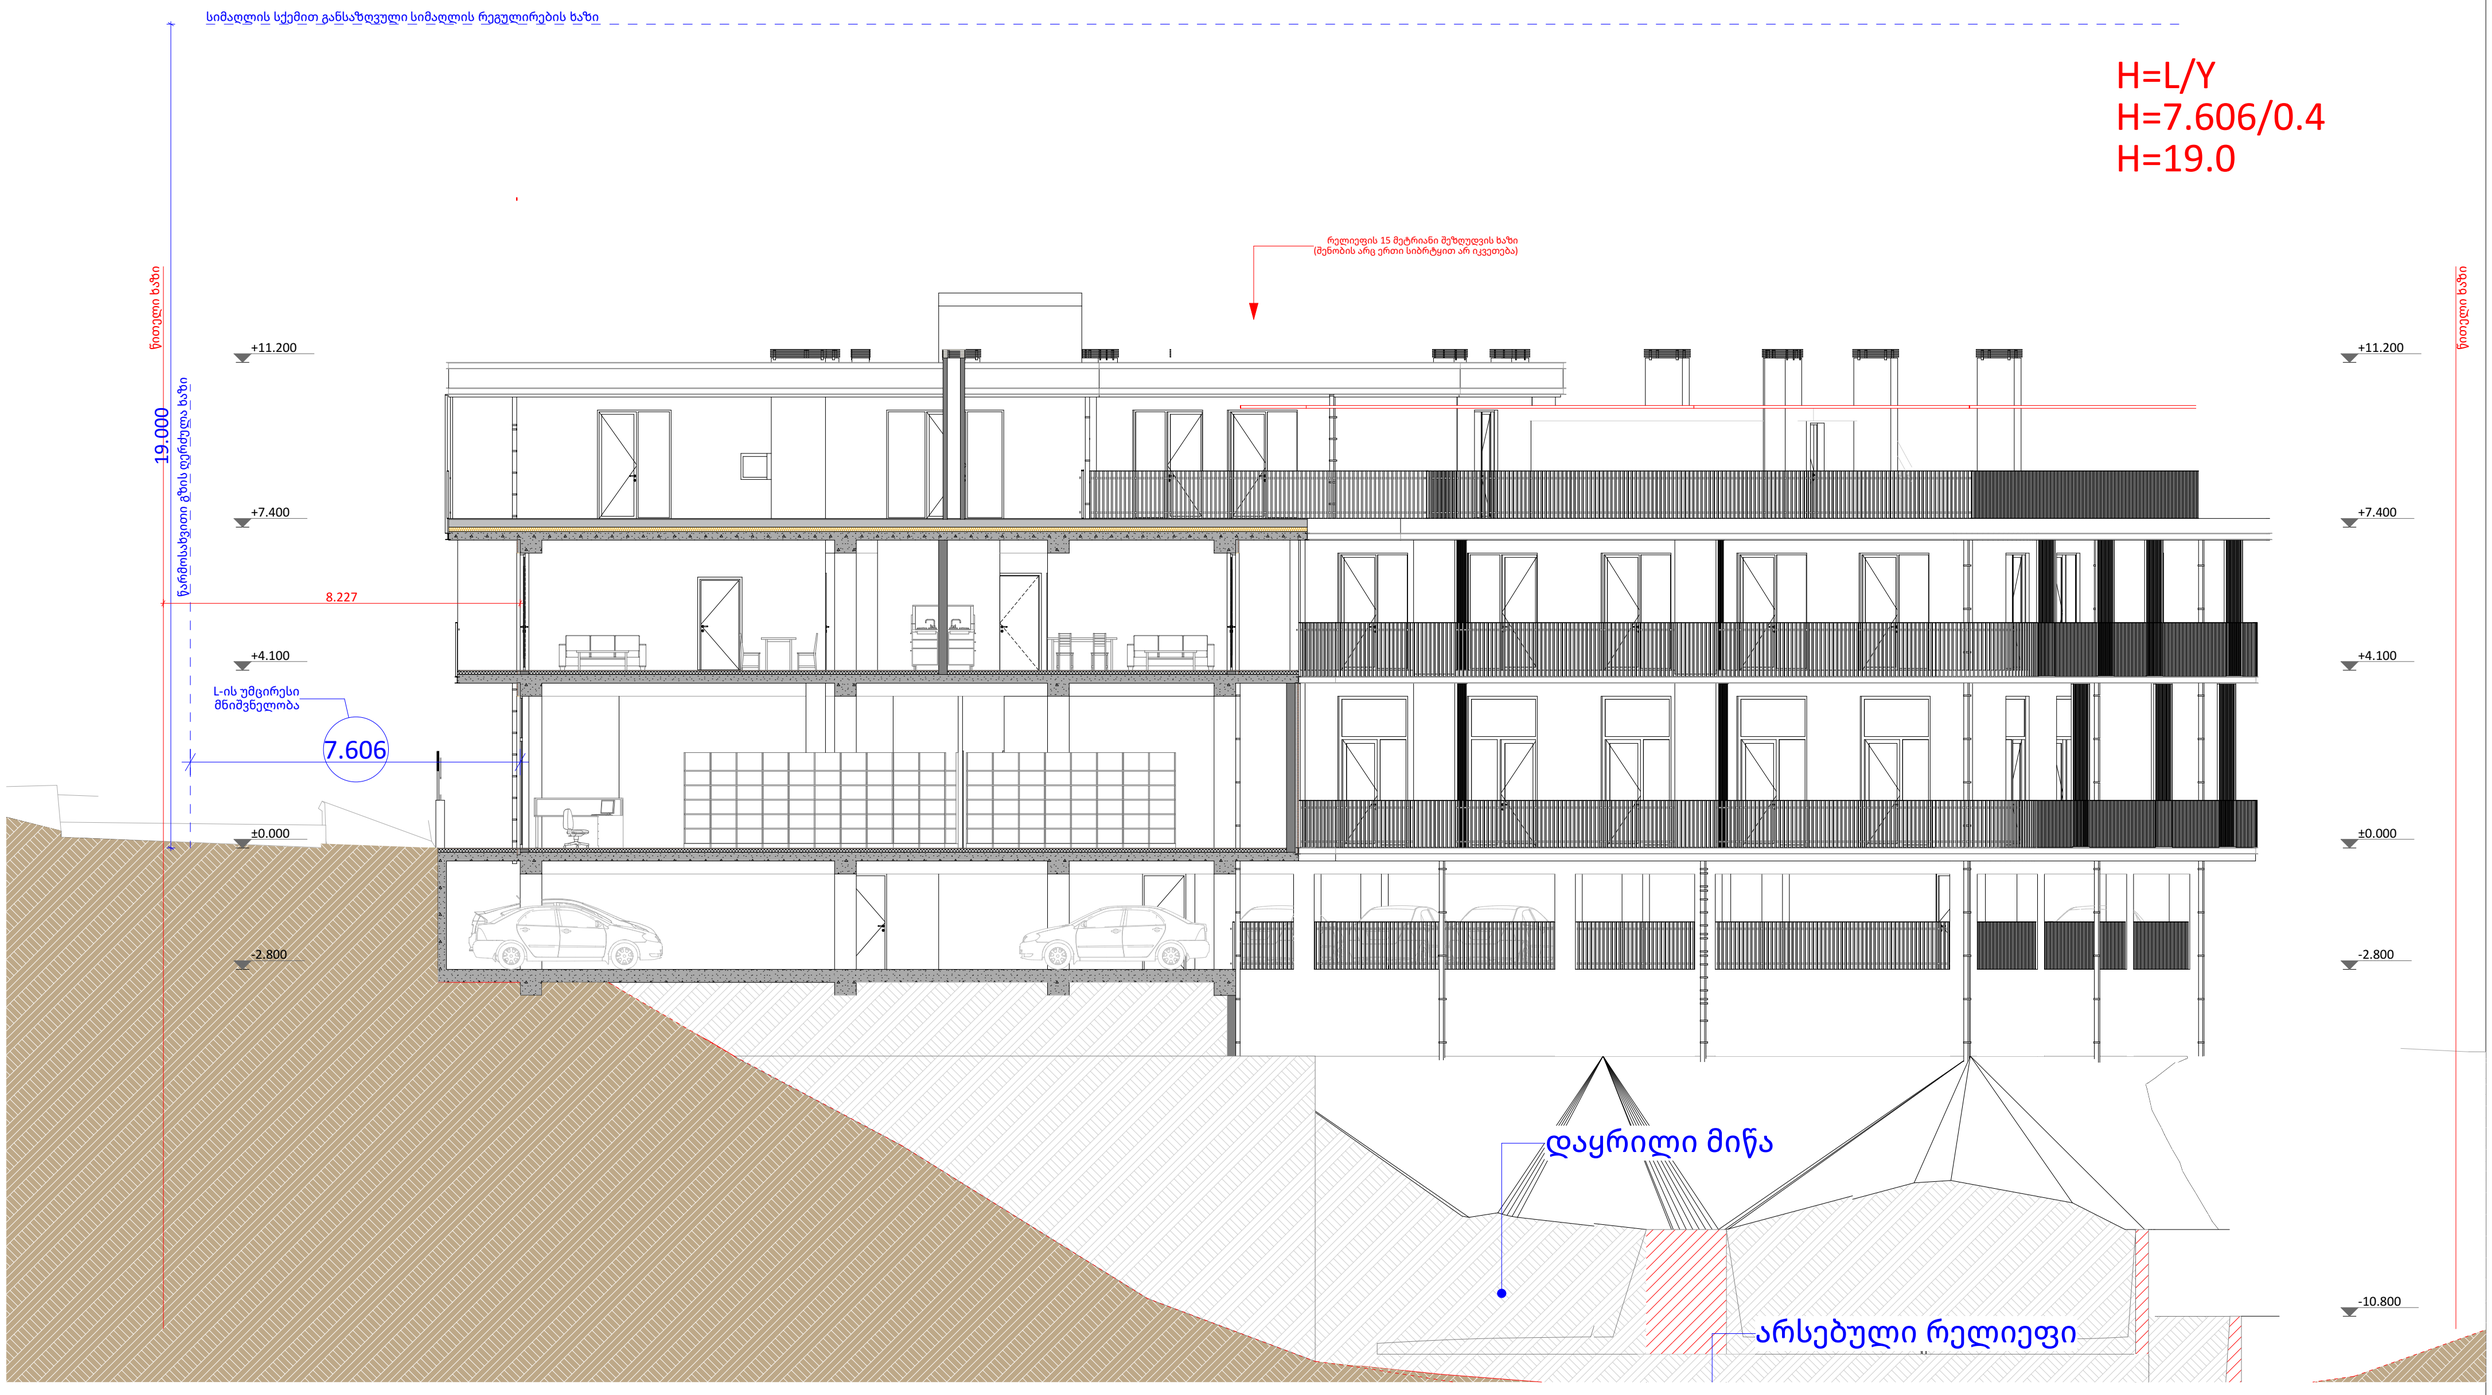


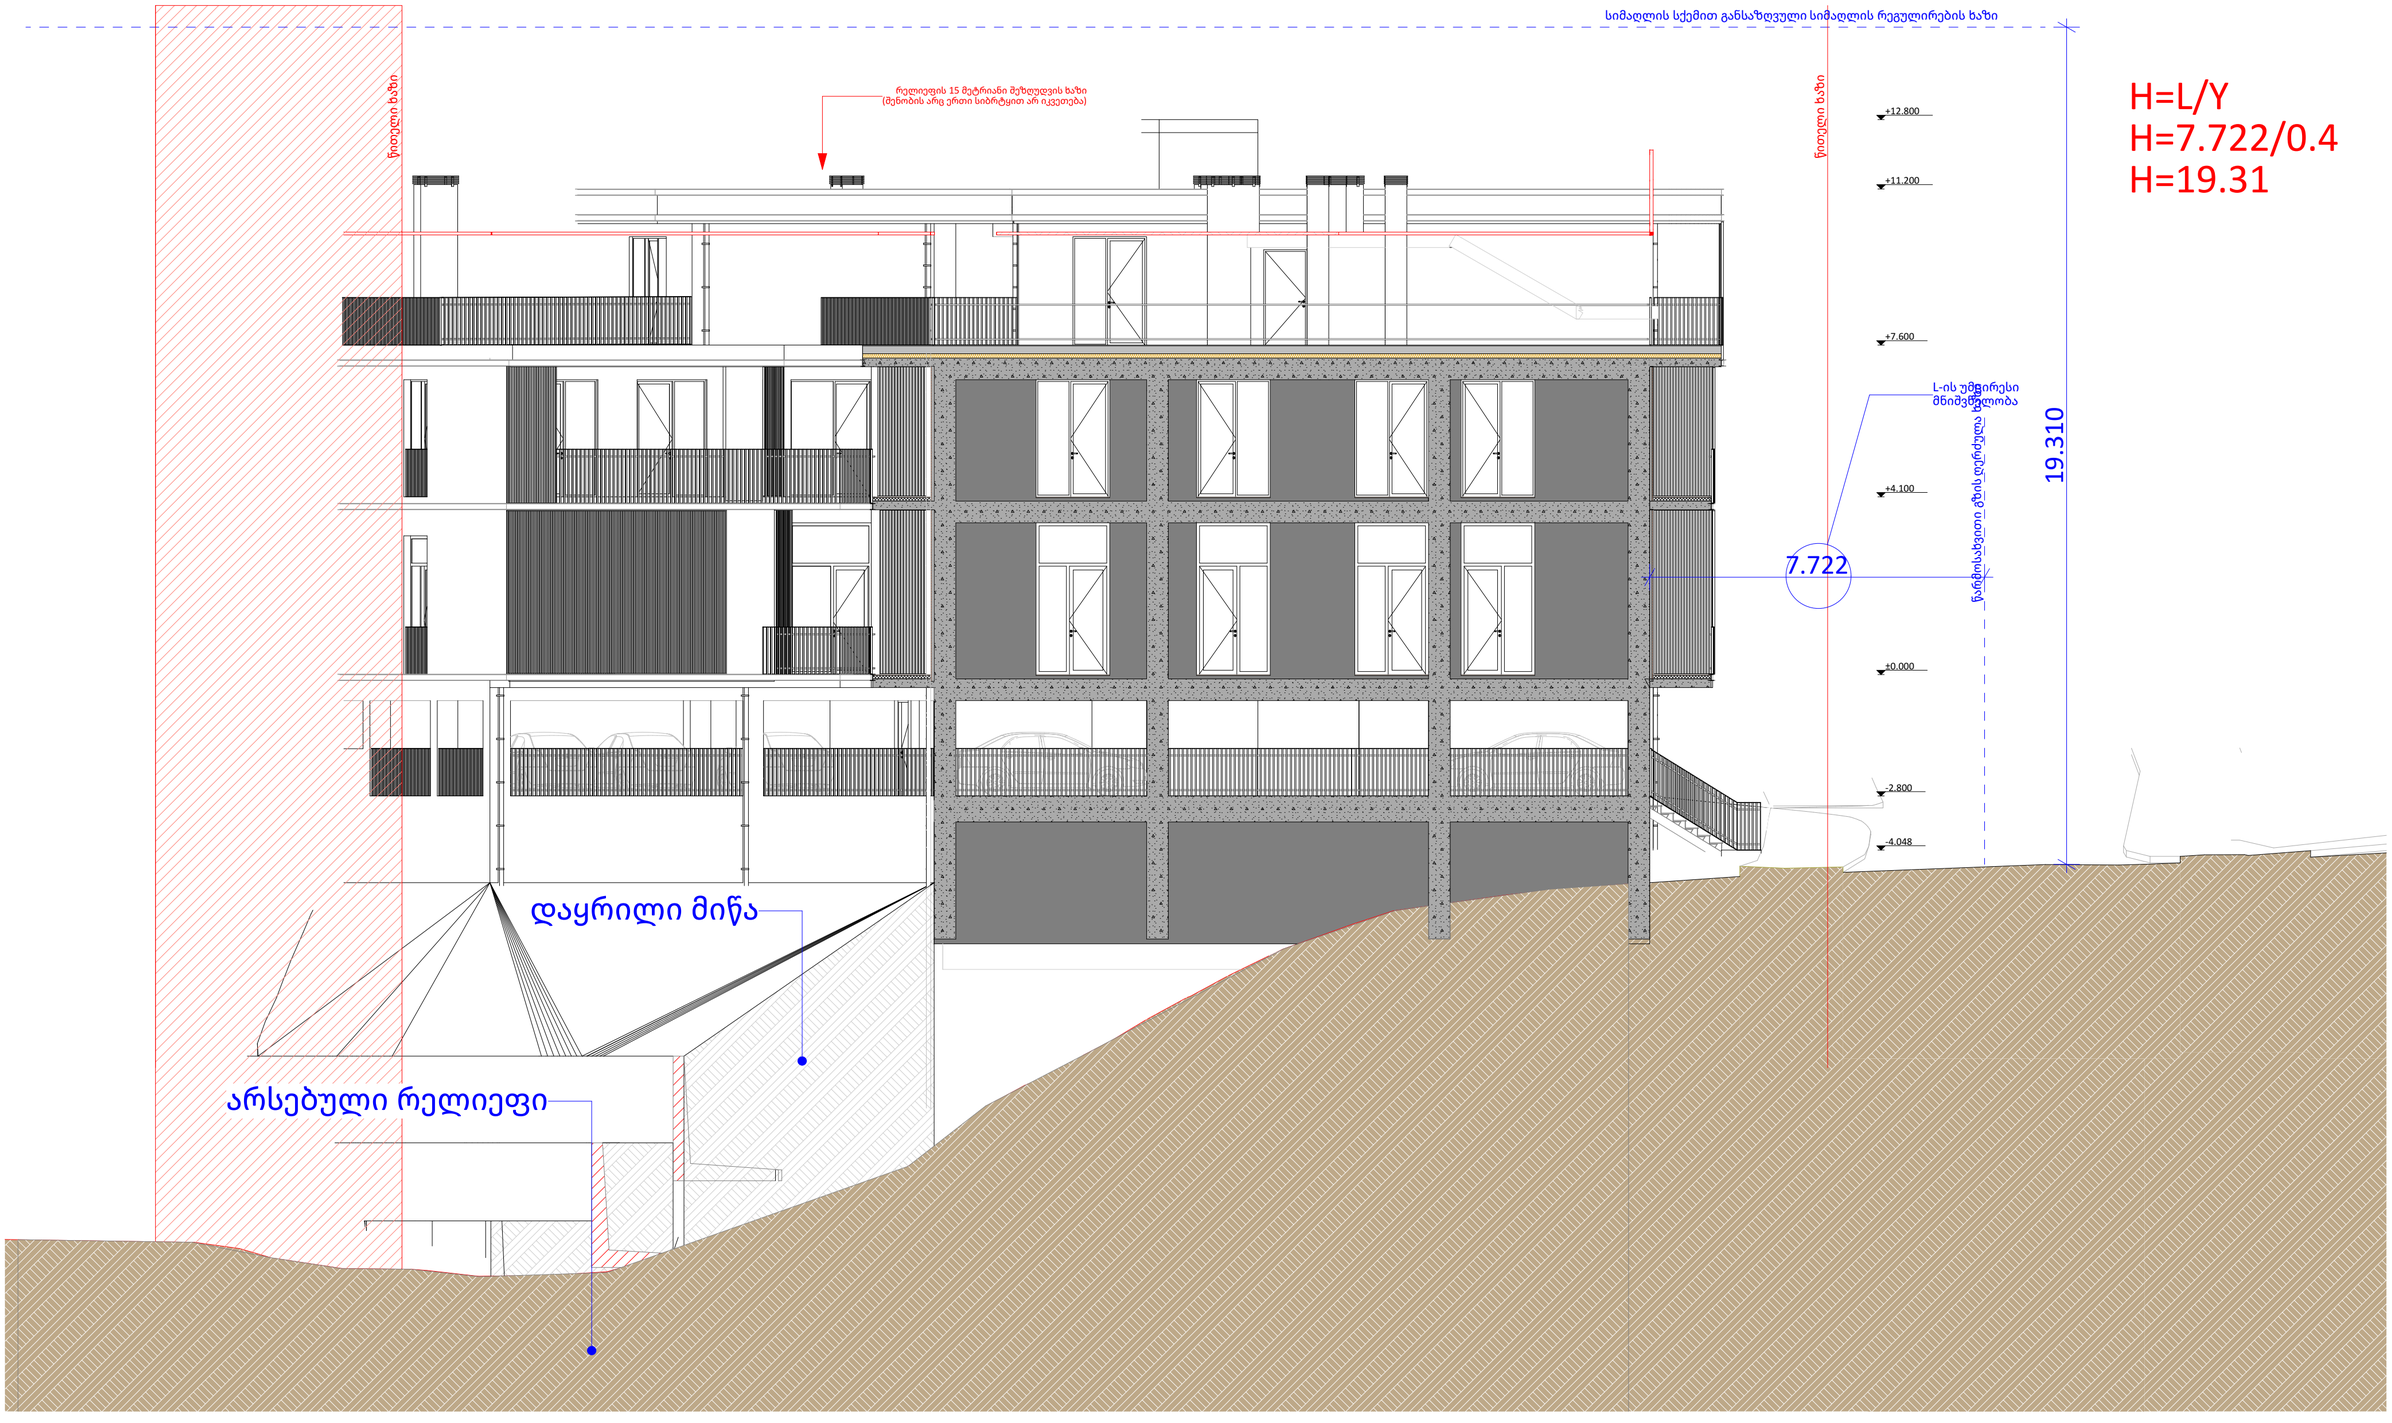

| | | | | | | | |
|---|---|---|---|---|---|---|---|
| პროექტის ავტორი<br>შპს ,,ახქ ლინკ"<br>ARC LINK | მიხედვით<br>ვაჟა აფხაზავა<br>არქიტექტორი<br>ბიორხბი ზანგაულაძე<br>ლანა გეფანიძე | სასხლოვხებელი პომგლეულის დასახელება<br>,,სასტუმროს ტიპის სასხლოვხებელი" | დამკვეთი<br>ზვიად ზაზაკაძე<br>მიწის ნაკვეთის ნომერი<br>01.17.02.007.177 | მშენიშვნები და სიმბოლოები<br>0.00 საპროექტო ჰორიზონტი<br>0.00 არსებული ჰორიზონტი | ±0.00 აბსოლუტური ნიშნული | ნახაზის დასახელება<br>გენ გეგმა 1:200<br>მასშტაბი<br>1:200 | ფურცლის ზომა<br>A 2<br>ფურცლის ნომერი<br>01 |

# სიმაღლის განმსაზღვრელი სქემა ჭრილი 4-4 ზე
# მ. 1:100




| | | | | | | | |
|---|---|---|---|---|---|---|---|
| პროექტის ავტორი<br>შპს ,,არქ ლინკ"<br>ARC LINK | მიმართული<br>ვეფხია აფხაზავა<br>არქიტექტორი<br>ბიორისი ზანგაძე<br>ლანა ბეჟანიძე | სასტუმროებელი პომპეჟისის დასახელება<br>,,სასტუმროს ტიპის სასტუმროებელი" | დეპარტამენტი<br>ზემო ხაბახმეველი<br>მიწის ნაკვეთის ნომერი<br>01.17.02.007.177 | მონიშნული და სიმბოლოები<br>0.00 საპროექტო ჰორიზონტი<br>0.00 არსებული ჰორიზონტი | ±0.00 აბსოლუტური ნიშნული | ნახაზის დასახელება<br>სიმაღლის განმსაზღვრელი სქემა<br>მასშტაბი<br>1:100 | ფურცლის ზომა<br>A 2<br>ფურცლის ნომერი<br>36 |

# სიმაღლის განმსაზღვრელი სქემა ჭრილი 5-5 ზე
# მ. 1:100




H=L/Y
H=7.722/0.4
H=19.31

| | | | | | | | |
|---|---|---|---|---|---|---|---|
| პროექტის ავტორი<br>შპს ,,ახქ ღინჯ"<br>ARC LINK | დიზაინერი<br>ვაჟა აფხაიძე<br>არქიტექტორი<br>ბიორიბი ზანგაძე<br>ლანა ბეჟანიძე | სასწორხებელი პომპეჯექტის დასახელება<br>,,სასტუმროს ტიპის სასწორხებელი" | დეველოპერი<br>ზვიად ზაზაძე<br>მიწის ნაკვეთის ნომერი<br>01.17.02.007.177 | მშენებლები და სიმბოლოები<br>0.00 საპროექტო ჰელიეფი<br>0.00 არსებული ჰელიეფი | ±0.00 აბსოლუტური ნიშნული | ნახაზის დასახელება<br>სიმაღლიის განმსაზღვრელი სქემა<br>მასშტაბი<br>1:100 | ფურცლის ზომა<br>A 2<br>ფურცლის ნომერი<br>37 |