სიმბოლოს სახელწოდება	
	ხელის ცეცხლმაქრი
	III კლასის სახანძრო მილდგარი
	I კლასის სახანძრო მილდგარი
	საგანგებო ხმოვანი განგაშის საკომუნიკაციო სისტემა
	სახანძრო განყოფილებასთან კავშირის სისტემა
	ორმხრივი კავშირის სისტემა
	სახანძრო განგაშის ღილაკი
	ჯამლის ავტომატური აღმომჩენი
	ჯამლზე მორეაგირე მაუწყებელი
	ავტოსაშხეფი
	ალტერნატიული ავტომატური ცეცხლსაქრობი სისტემა
	მხედველობითი განგაშის სიგნალი
	დამკავებელთა შეტყობინების სისტემა (სახანძრო სიგნალიზაცია)
	ავარიული განათება
	საევაკუაციო გასასვლელი
	ჰაერის დაწნევის სისტემა
	მექანიკური განიავება/ჯამლსაწინააღმდეგო ვენტილაცია
	ტექსტური გამოცხადების სისტემა
	სახანძრო მისაერთებელი
	სახანძრო ჰიდრანტი
	სახანძრო-სამაშველო ლიფტი

1 საათიანი ცეცხლმედეგობის აღმნიშვნელი ხაზი

2 საათიანი ცეცხლმედეგობის აღმნიშვნელი ხაზი

3 საათიანი ცეცხლმედეგობის აღმნიშვნელი ხაზი

გასასვლელთან მისადგომი მაქსიმალური სავალი მანძილი

კარის თავისუფალი სიმაღლე	220	101	სივრცის ნომერი
კარის თავისუფალი სიგანე	88	90	ხანძარმედეგობა (წთ)

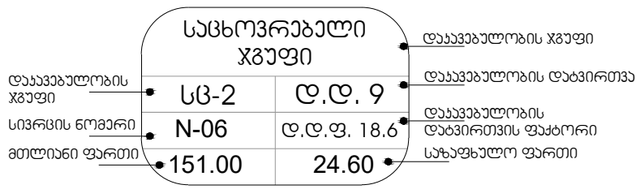

მიწის ნაკვეთის საკადასტრო საზღვარი

საპროექტო შენობა

საპროექტო გამწვანება

გრუნტის ცხაურა მოპირკეთების (გამჭოლი) ზედაპირი

საპროექტო გზა

მსუბუქი ბლოკის კედელი

გაძლიერებული ბეტონის კედელი

მრავალბინიანი საცხოვრებელი სახლი

ექსპლიკაცია

საპროექტო ადგილი:

ქ. თბილისი, ნარიმანოვის ქუჩა№10
საკ. კოდი: 01.18.01.002.053

დამკვეთი(ები):

შპს. ნადიკვარი-96

შეასრულა: შ.პ.ს. გრუსია

GRUSIA ARCHITECTS

დირექტორი:	ბ.მერმანიშვილი	
არქიტექტორი:	ა. ჩხაიძე	
	შ. იობაშვილი	
ექსპერტი:		
ფურცელი:		
ფურცლები:		
ინდექსი:		

პირობითი აღნიშვნები

მაშტაბი:

განაშენიანების
ფართობი
475 კვ.მ.

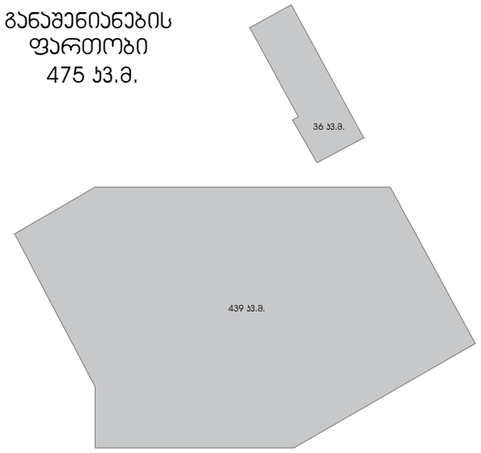

ა-1 კოეფიციენტის
საანგარიშო ფართობი: 348.8 კვ.მ.
348.8/1214=0.3

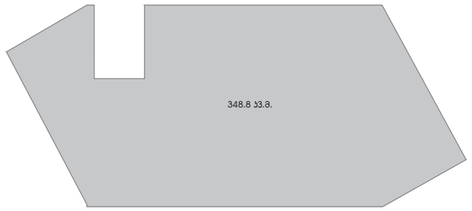

ა-3 კოეფიციენტის საანგარიშო
ფართობი: 558.2 კვ.მ.
558.2/1214=0.5

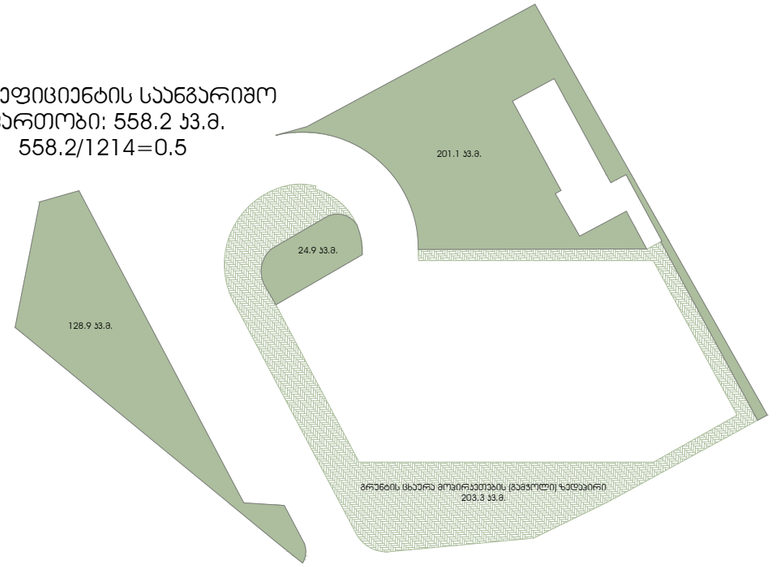

I სართული (ა-2 კოეფიციენტის ფრაგმენტი)
96.8+35.2+34.2=166.2 კვ.მ.

II სართული (ა-2 კოეფიციენტის ფრაგმენტი)
366.7+9.7= 376.4 კვ.მ.
$\frac{29}{3}$=9.7

III სართული (ა-2 კოეფიციენტის ფრაგმენტი)
304.2+26.3= 330.5 კვ.მ.
$\frac{79}{3}$=26.3

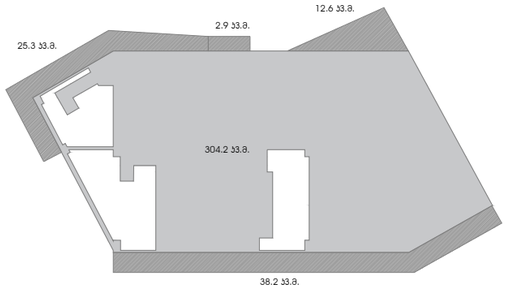

IV სართული (ა-2 კოეფიციენტის ფრაგმენტი)
321.8+20.7=342.5 კვ.მ.
62.2/3=20.7

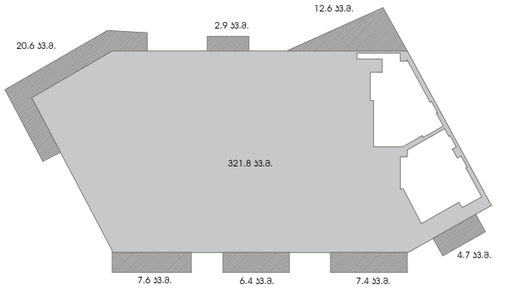

V სართული (ა-2 კოეფიციენტის ფრაგმენტი)
304.2+26.3= 330.5 კვ.მ.
$\frac{79}{3}$=26.3

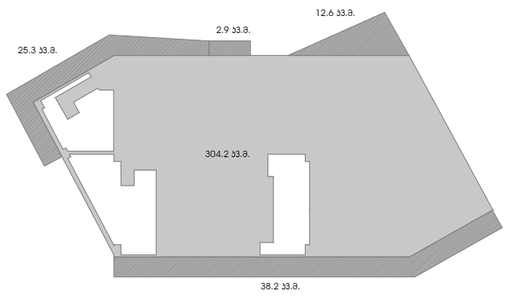

VI სართული (ა-2 კოეფიციენტის ფრაგმენტი)
321.8+20.7=342.5 კვ.მ.
62.2/3=20.7

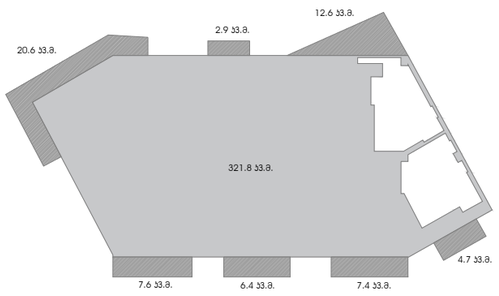

VII სართული (ა-2 კოეფიციენტის ფრაგმენტი)
304.2+26.3= 330.5 კვ.მ.
$\frac{79}{3}$=26.3

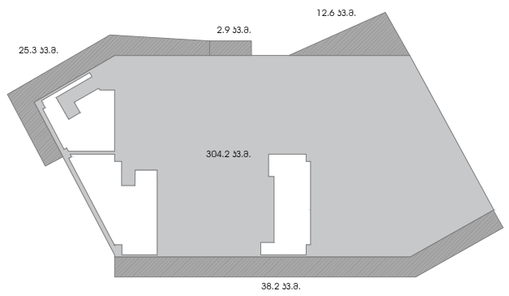

VIII სართული (ა-2 კოეფიციენტის ფრაგმენტი)
366.7+9.7= 376.4 კვ.მ.
$\frac{29}{3}$=9.7

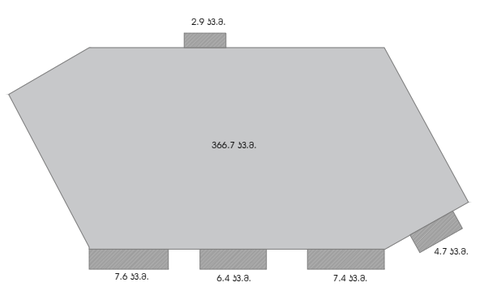

ა-2 კოეფიციენტის საანგარიშო ფართობი=166.2+376.4+330.5+342.5+330.5+342.5+330.5+376.4=2595.5 კვ.მ.

ა-2 =2595.5/1214=2.1

მრავალბინიანი საცხოვრებელი სახლი

ექსპლიკაცია

საპროექტო ადგილი:

ქ. თბილისი, ნარიმანოვის ქუჩა№10
სად. კოდი: 01.18.01.002.053

დამკვეთ(ებ)ი:

შპს. ნადიკვარი-96

შეასრულა: შ.პ.ს. გრუსია

GRUSIA ARCHITECTS

დირექტორი:	ბ.მერმანიშვილი	
არქიტექტორი:	ა. ჩხაიძე	
	შ. იობაშვილი	
ექსპერტი:		
ფერცელი:		
ფერცლები:		
ინდექსი:		

კოეფიციენტების საანგარიშო პროექტები

მაშტაბი:

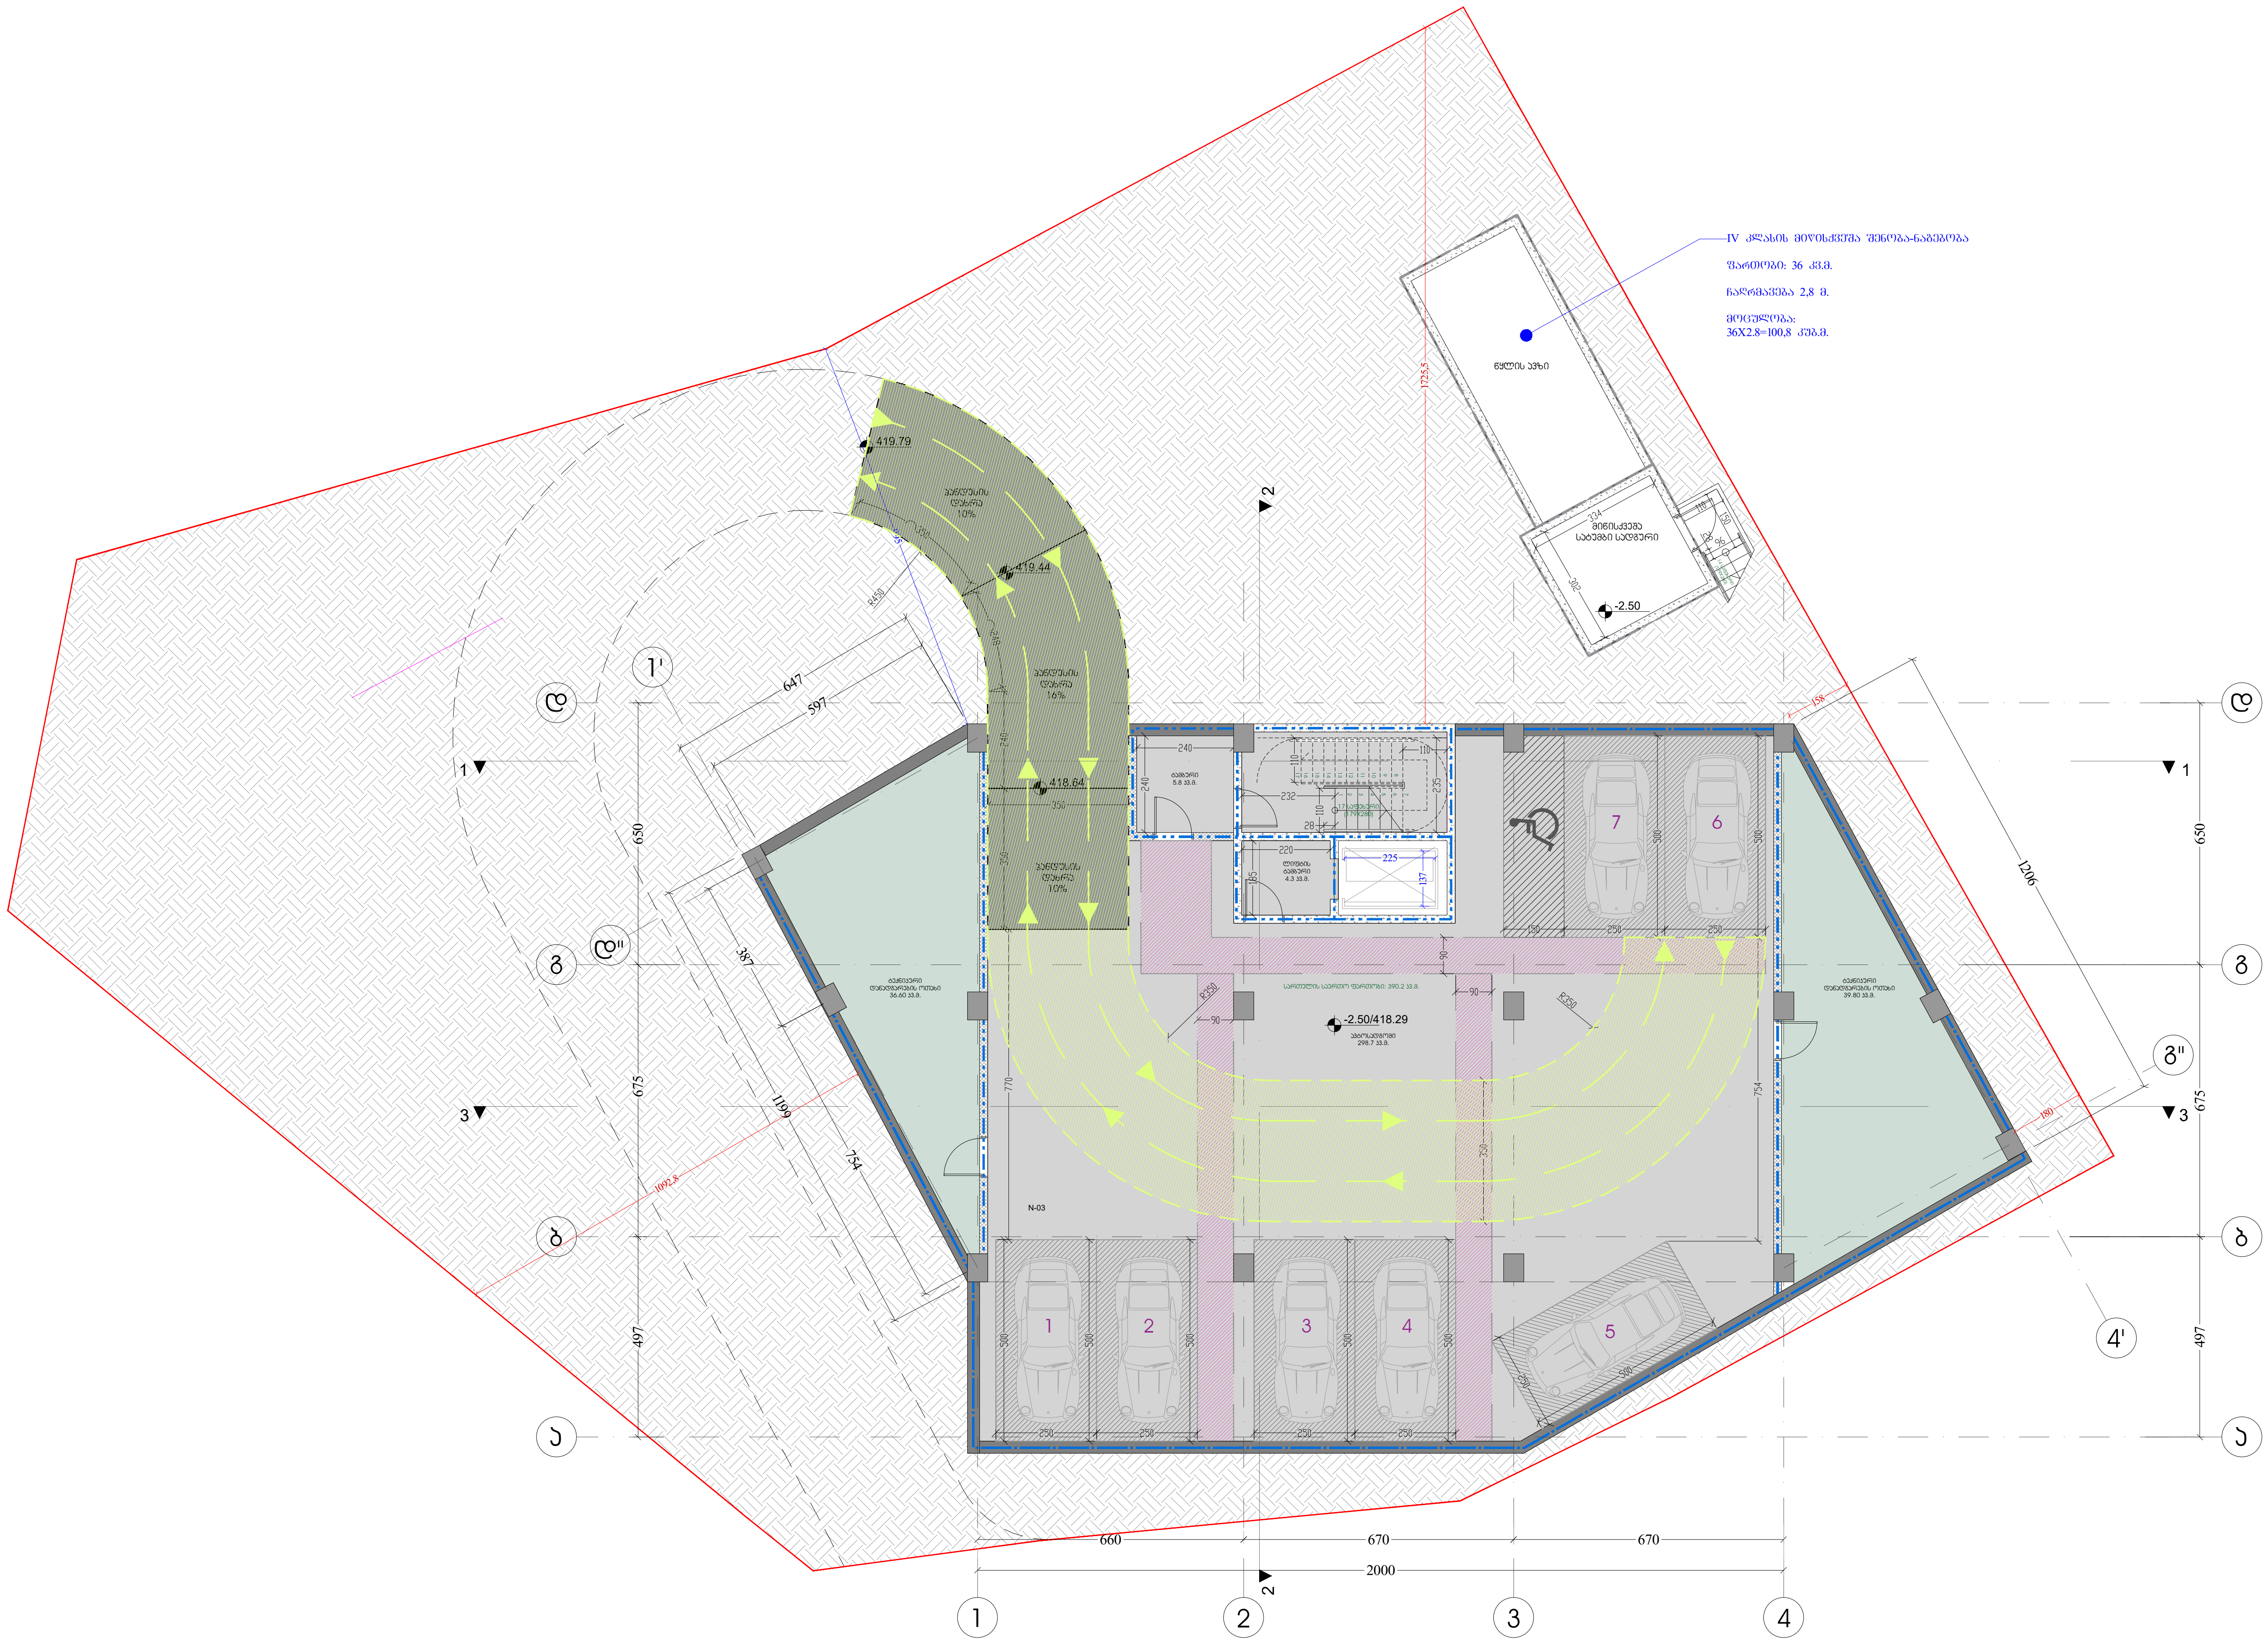

მრავალბინიანი საცხოვრებელი სახლი

ექსპლიკაცია

საპროექტო ადგილი:

ქ. თბილისი, ნარიმანოვის ქუჩა№10
საკ. კოდი: 01.18.01.002.053

დამკვეთ(ებ)ი:

შპს. ნადიკარი-96

შეასრულა: შ.პ.ს. გრუსია

GRUSIA ARCHITECTS

დირექტორი:	ბ.მერმანიშვილი	[signature]
არქიტექტორი:	ა. ჩხაიძე	[signature]
	შ. იობაშვილი	[signature]
ექსპერტი:		
ფურცელი:		
ფურცლები:		
ინდექსი:		

მიწისქვეშა სართულის გეგმა ნიშნულზე -2.50

მასშტაბი:

მრავალბინიანი საცხოვრებელი სახლი

ექსპლიკაცია

საპროექტო ადგილი:

ქ. თბილისი, ნარიმანოვის ქუჩა№10
საკ. კოდი: 01.18.01.002.053

დამკვეთ(ებ)ი:

შპს. ნადიკვარი-96

შესასრულა:

შ.პ.ს. გრუსია

GRUSIA ARCHITECTS

დირექტორი:	ბ.მერმანიშვილი	
არქიტექტორი:	ა. ჩხაიძე	
	შ. იოსებაშვილი	
ექსპერტი:		
ფერცელი:		
ფერცლები:		
ინდექსი:		

გეგმა ნიშნულზე ±0.00

მაშტაბი:

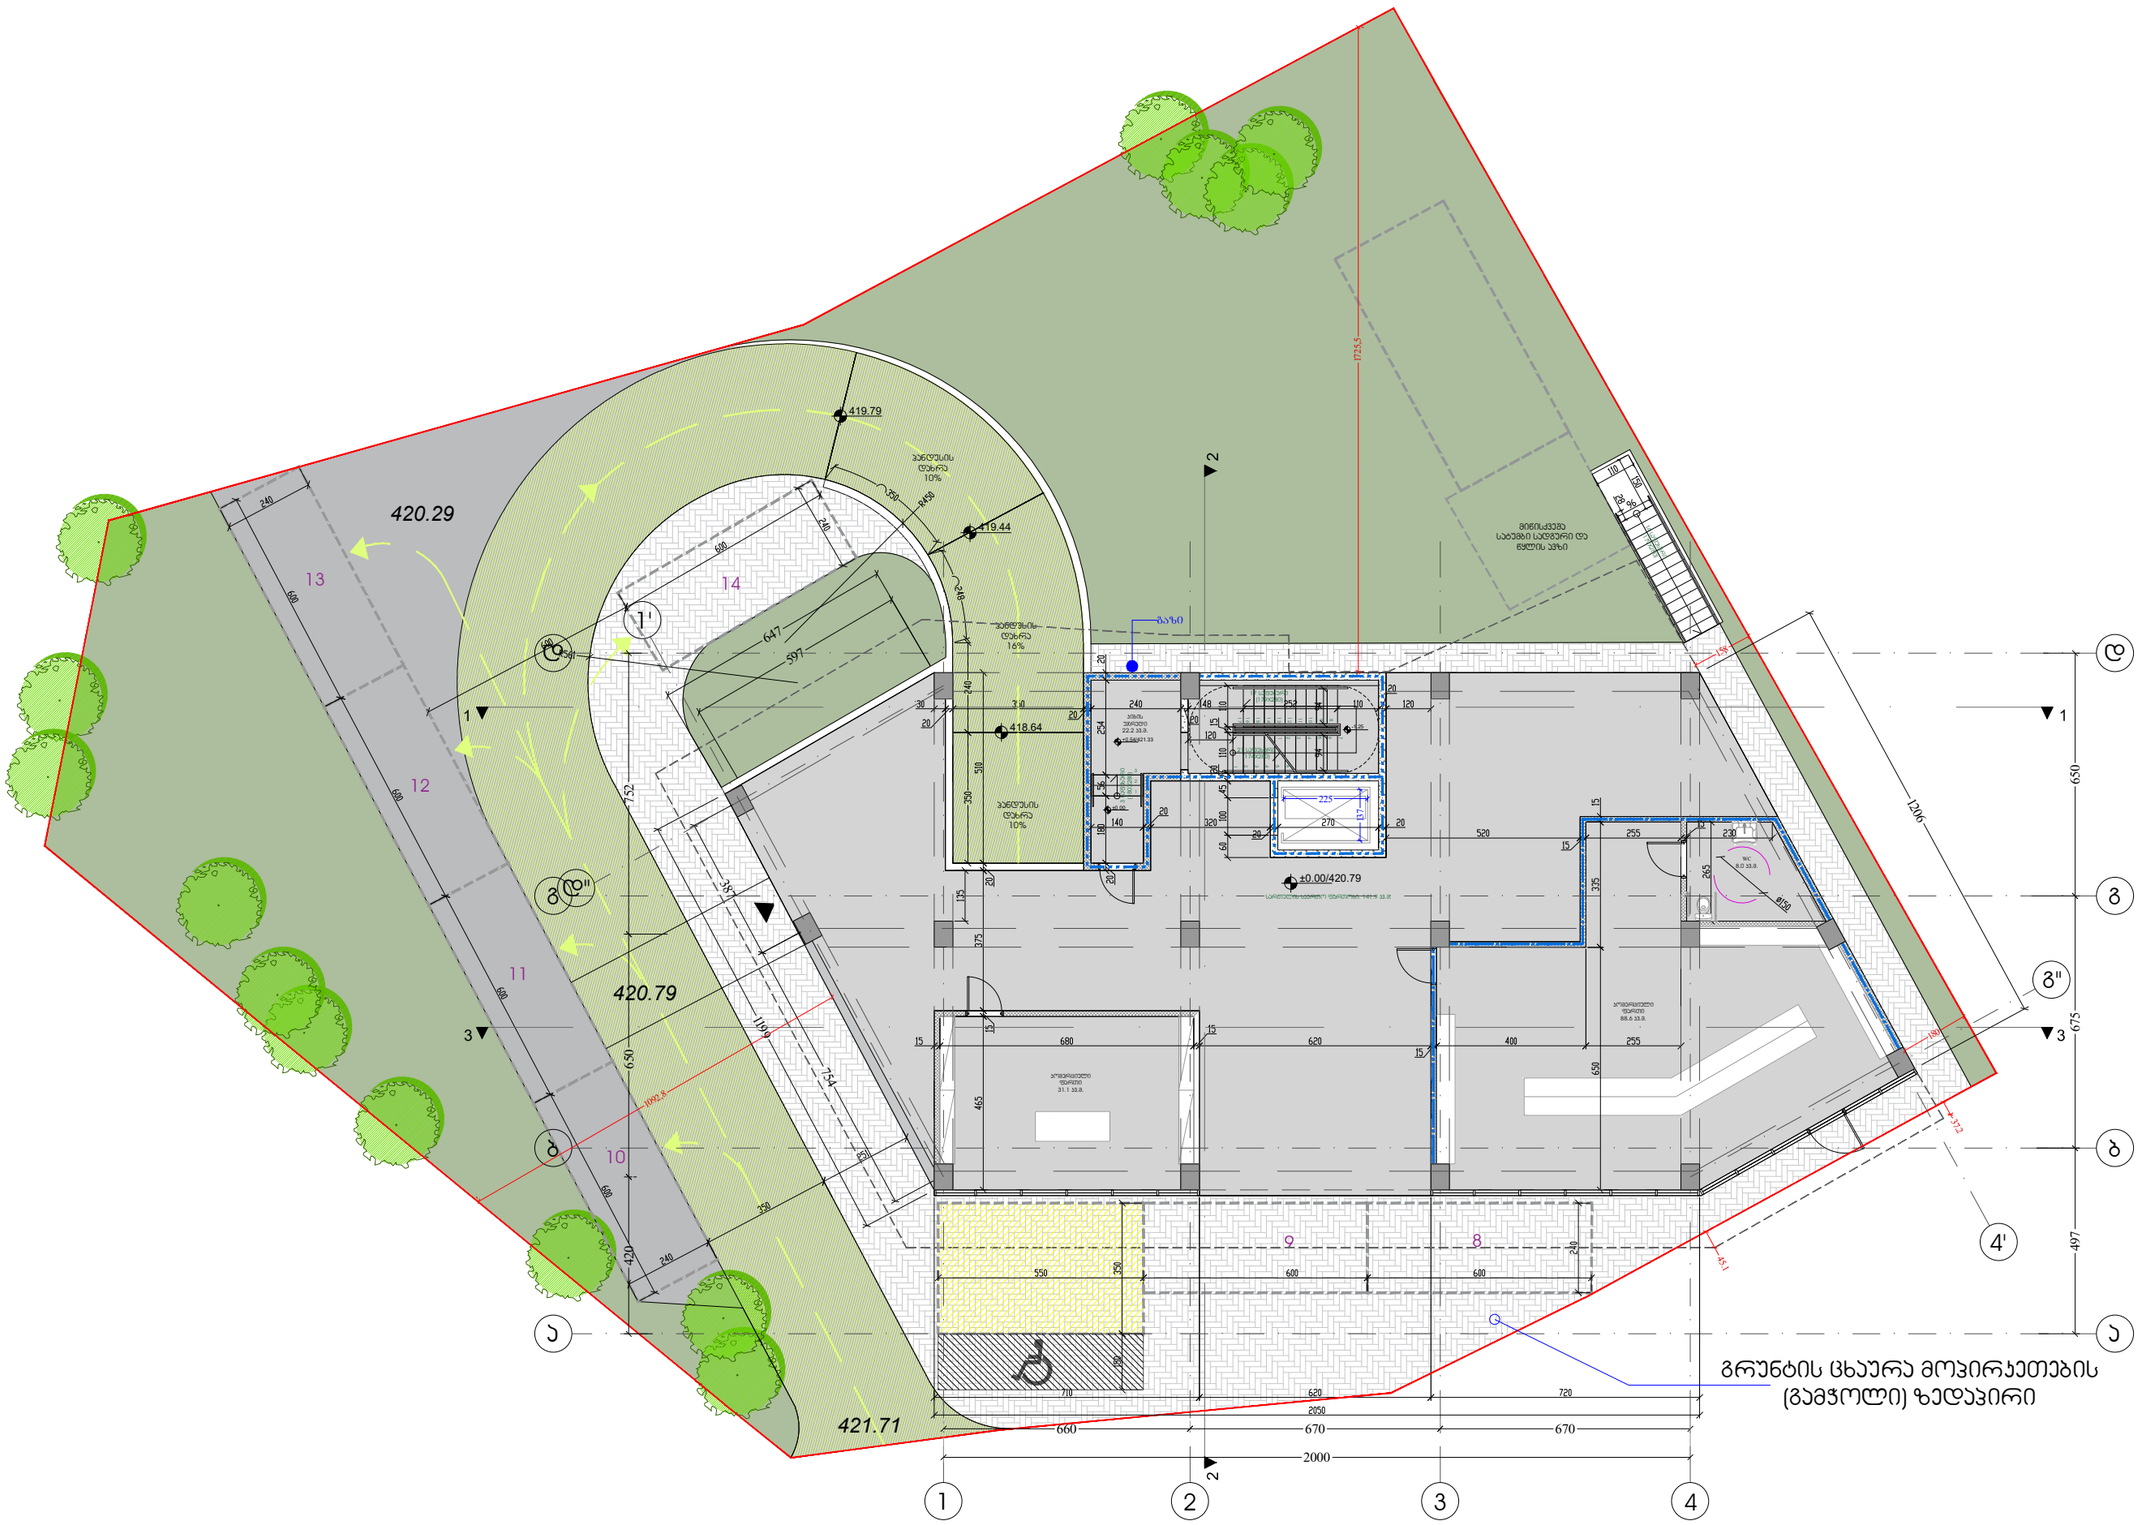

მრავალბინიანი საცხოვრებელი სახლი

ექსპლიკაცია

საპროექტო ადგილი:

ქ. თბილისი, ნარიმანოვის ქუჩა№10
საკ. კოდი: 01.18.01.002.053

დამკვეთი(ები):

შპს. ნადიკვარი-96

შეასრულა:	შ.პ.ს. გრუსია	GRUSIA ARCHITECTS
დირექტორი:	ბ.მერმანიშვილი	
არქიტექტორი:	ა. ჩხაიძე	
	შ. იობაშვილი	
ექსპერტი:		
ფერადელი:		
ფერადები:		
ინდექსი:		

გეგმა ნიშნულზე +4.20

მაშტაბი:

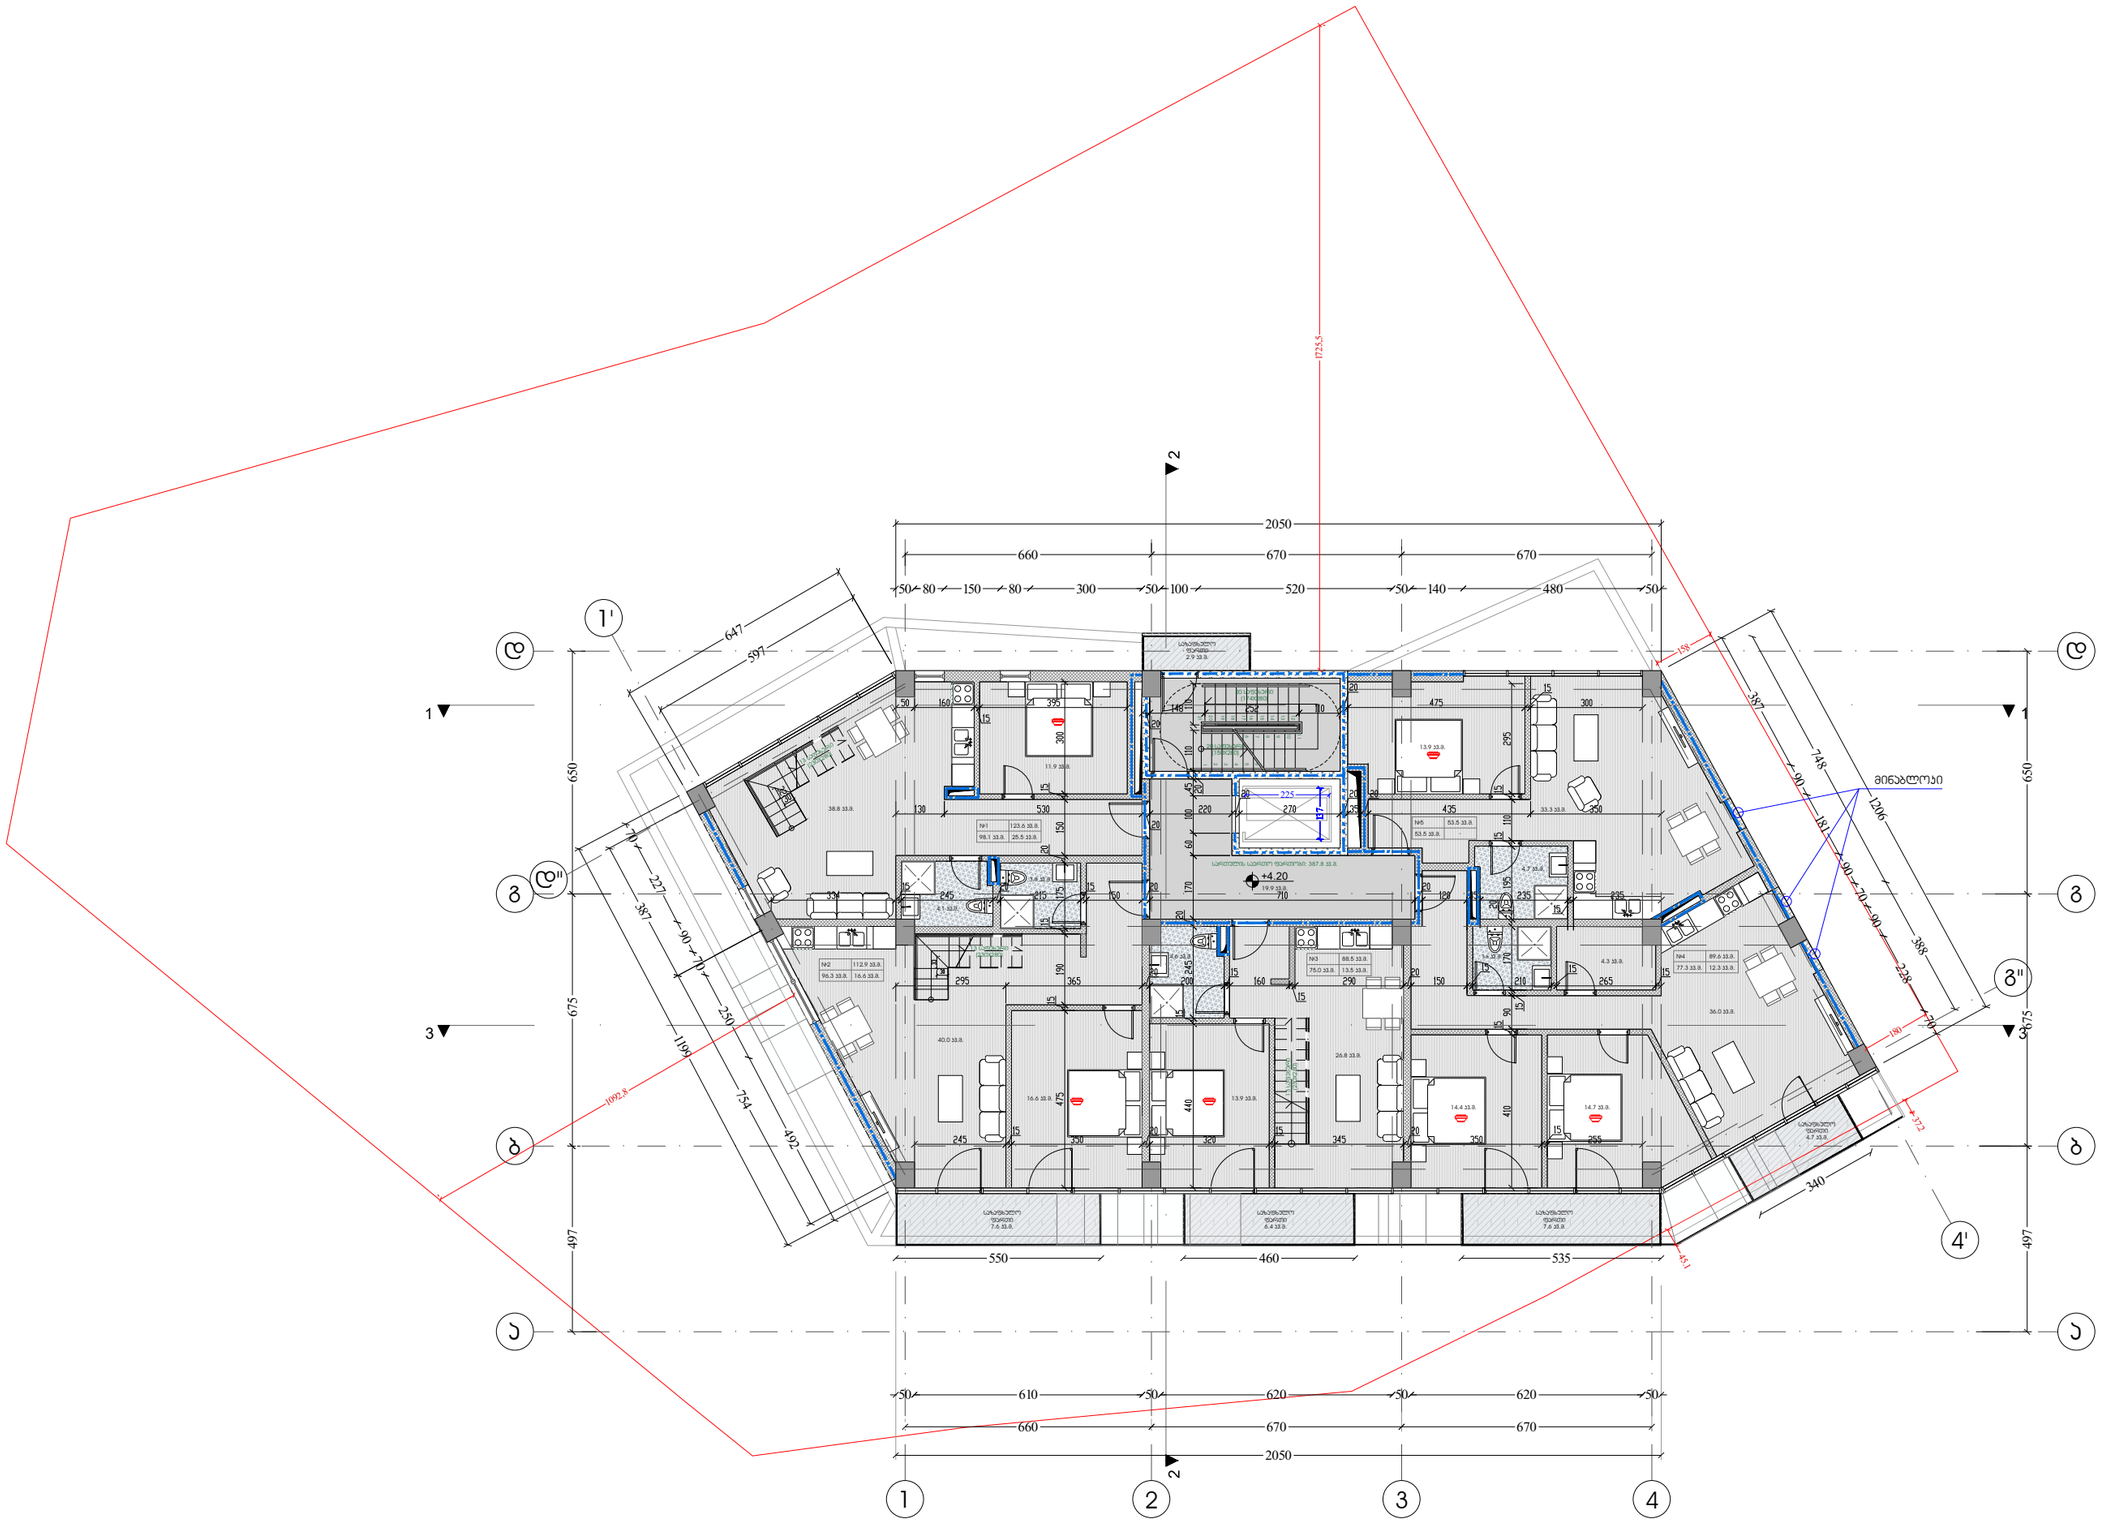

მრავალბინიანი საცხოვრებელი სახლი

ექსპლიკაცია

საპროექტო ადგილი:

ქ. თბილისი, ნარიმანოვის ქუჩა№10
საკ. კოდი: 01.18.01.002.053

დამკვეთი(ები):

შპს. ნადიკვარი-96

შემსრულებელი:

შ.პ.ს. გრუსია

GRUSIA ARCHITECTS

დირექტორი:	ბ.მერმანიშვილი	
არქიტექტორი:	ა. ჩხაიძე	
	შ. იობაშვილი	
ექსპერტი:		
ფერცელი:		
ფერცლები:		
ინდექსი:		

გეგმა ნიშნულზე +7.20

მაშტაბი:

მრავალბინიანი საცხოვრებელი სახლი

ექსპლიკაცია

საპროექტო ადგილი:

ქ. თბილისი, ნარიმანოვის ქუჩა№10
საკ. კოდი: 01.18.01.002.053

დამკვეთი(ები):

შპს. ნადიკვარი-96

შემსრულებელი:

შ.პ.ს. გრუსია

GRUSIA ARCHITECTS

დირექტორი:	ბ.მერმანიშვილი	
არქიტექტორი:	ა. ჩხაიძე	
	შ. იობაშვილი	
ექსპერტი:		
ფერცელი:		
ფერცლები:		
ინდექსი:		

გეგმა ნიშნულზე +10.20

მაშტაბი:

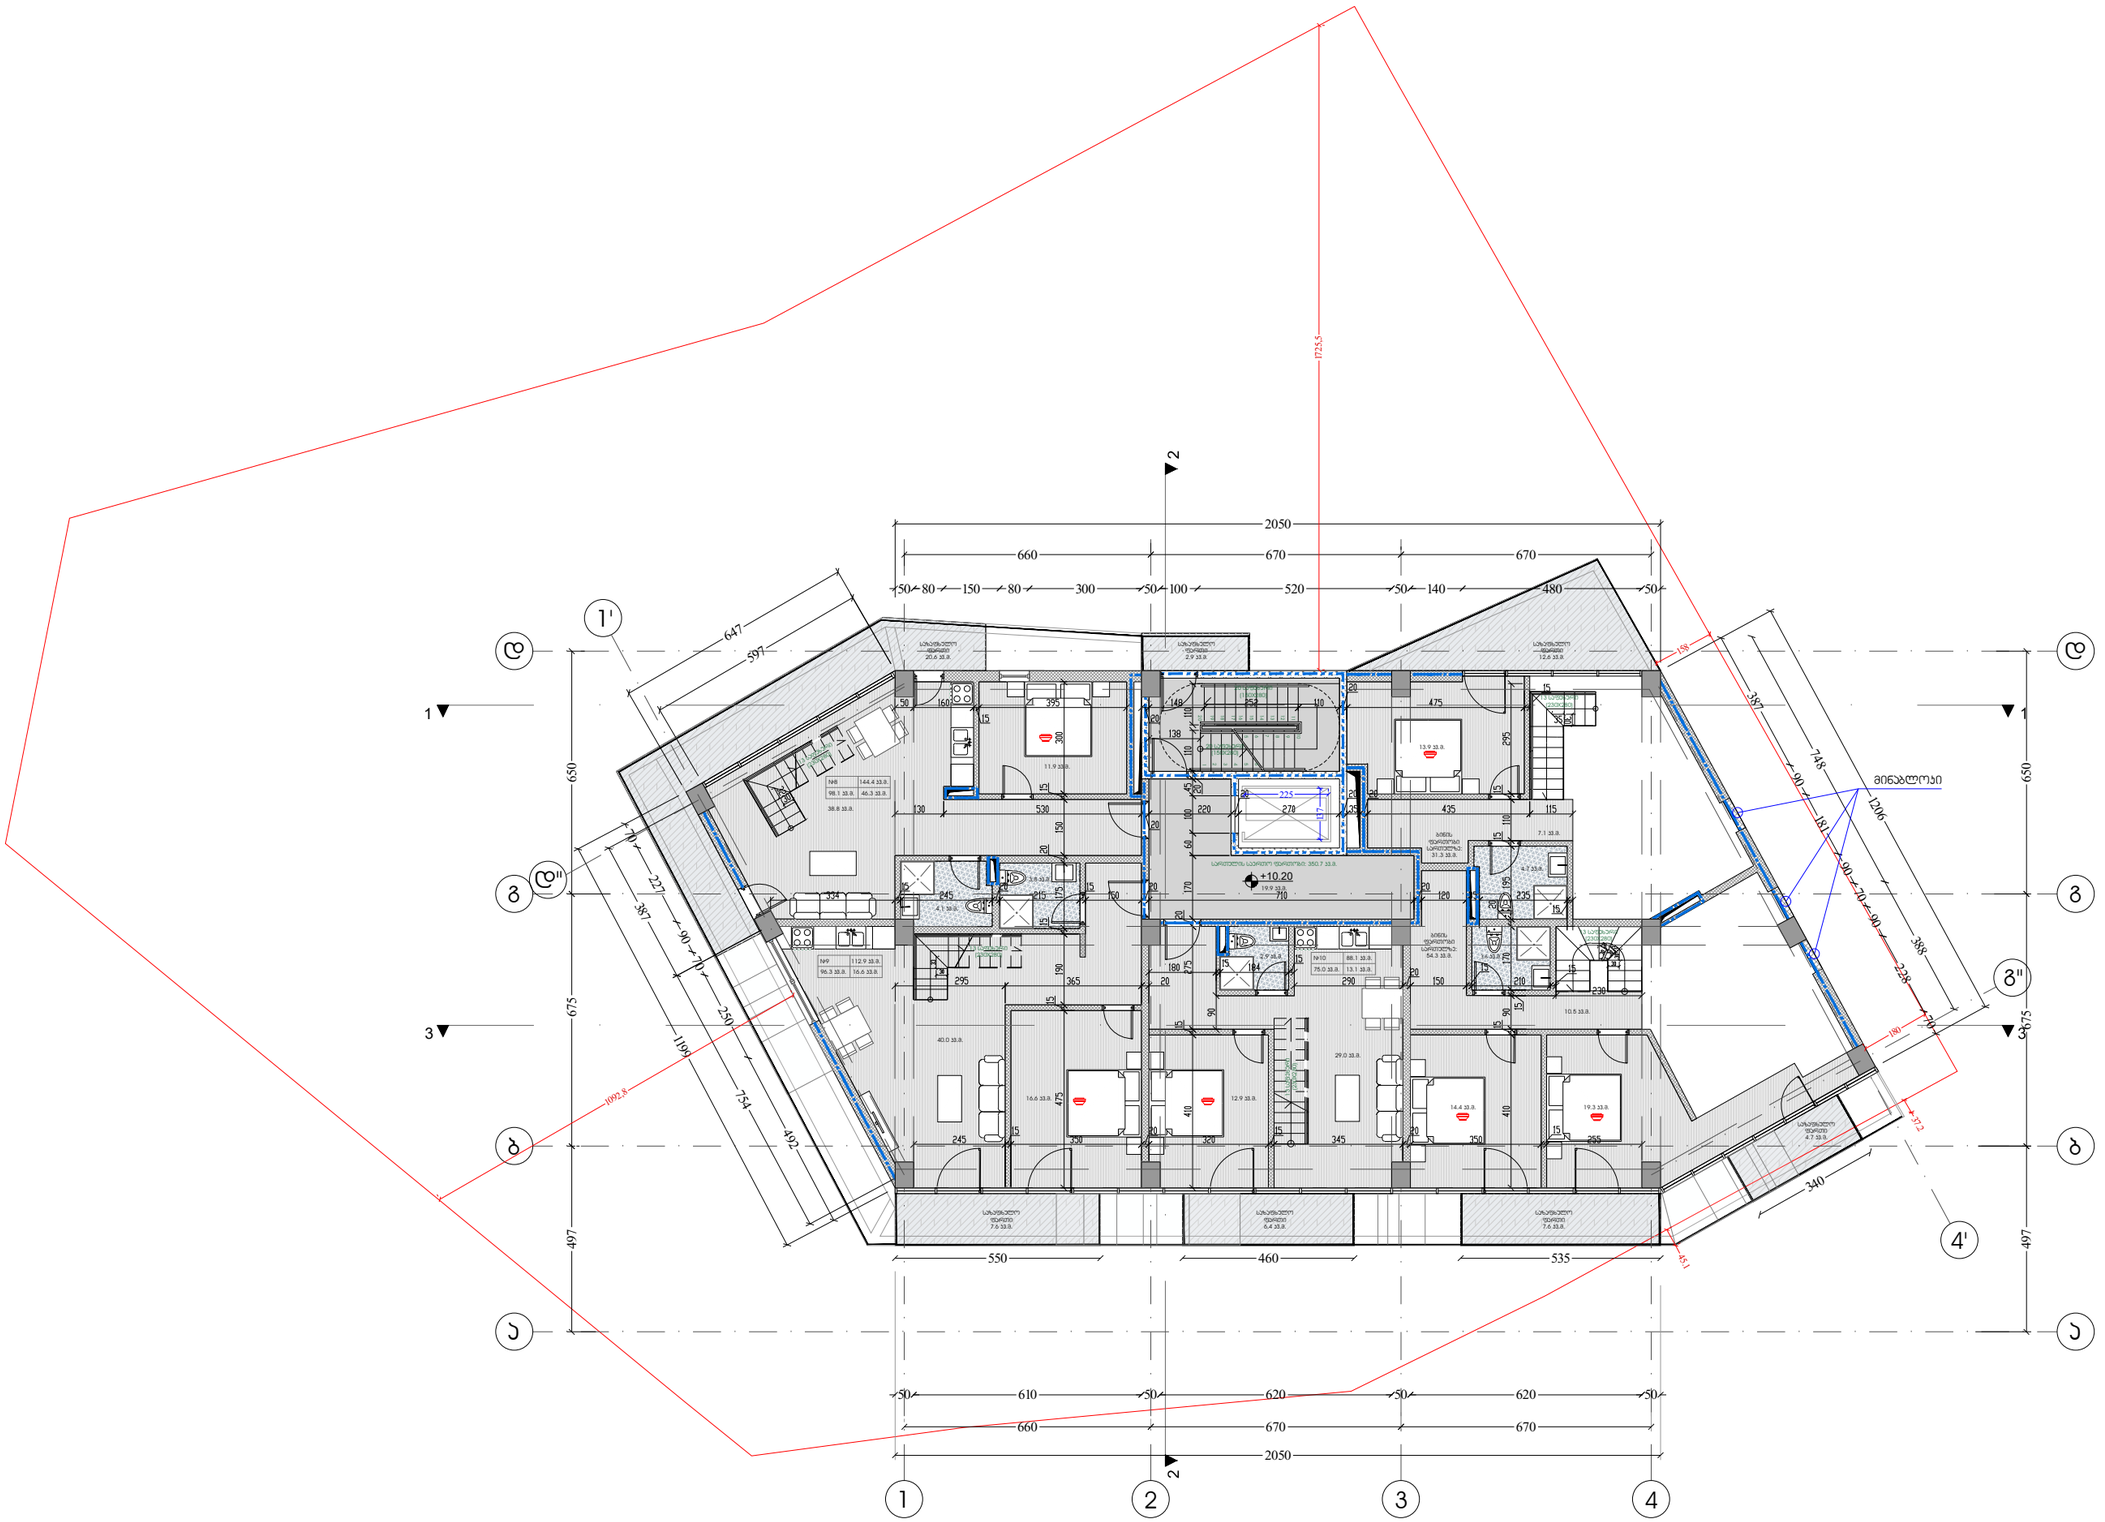

მრავალბინიანი საცხოვრებელი სახლი

ექსპლიკაცია

საპროექტო ადგილი:

ქ. თბილისი, ნარიმანოვის ქუჩა№10
საკ. კოდი: 01.18.01.002.053

დამკვეთი(ები):

შპს. ნადიკვარი-96

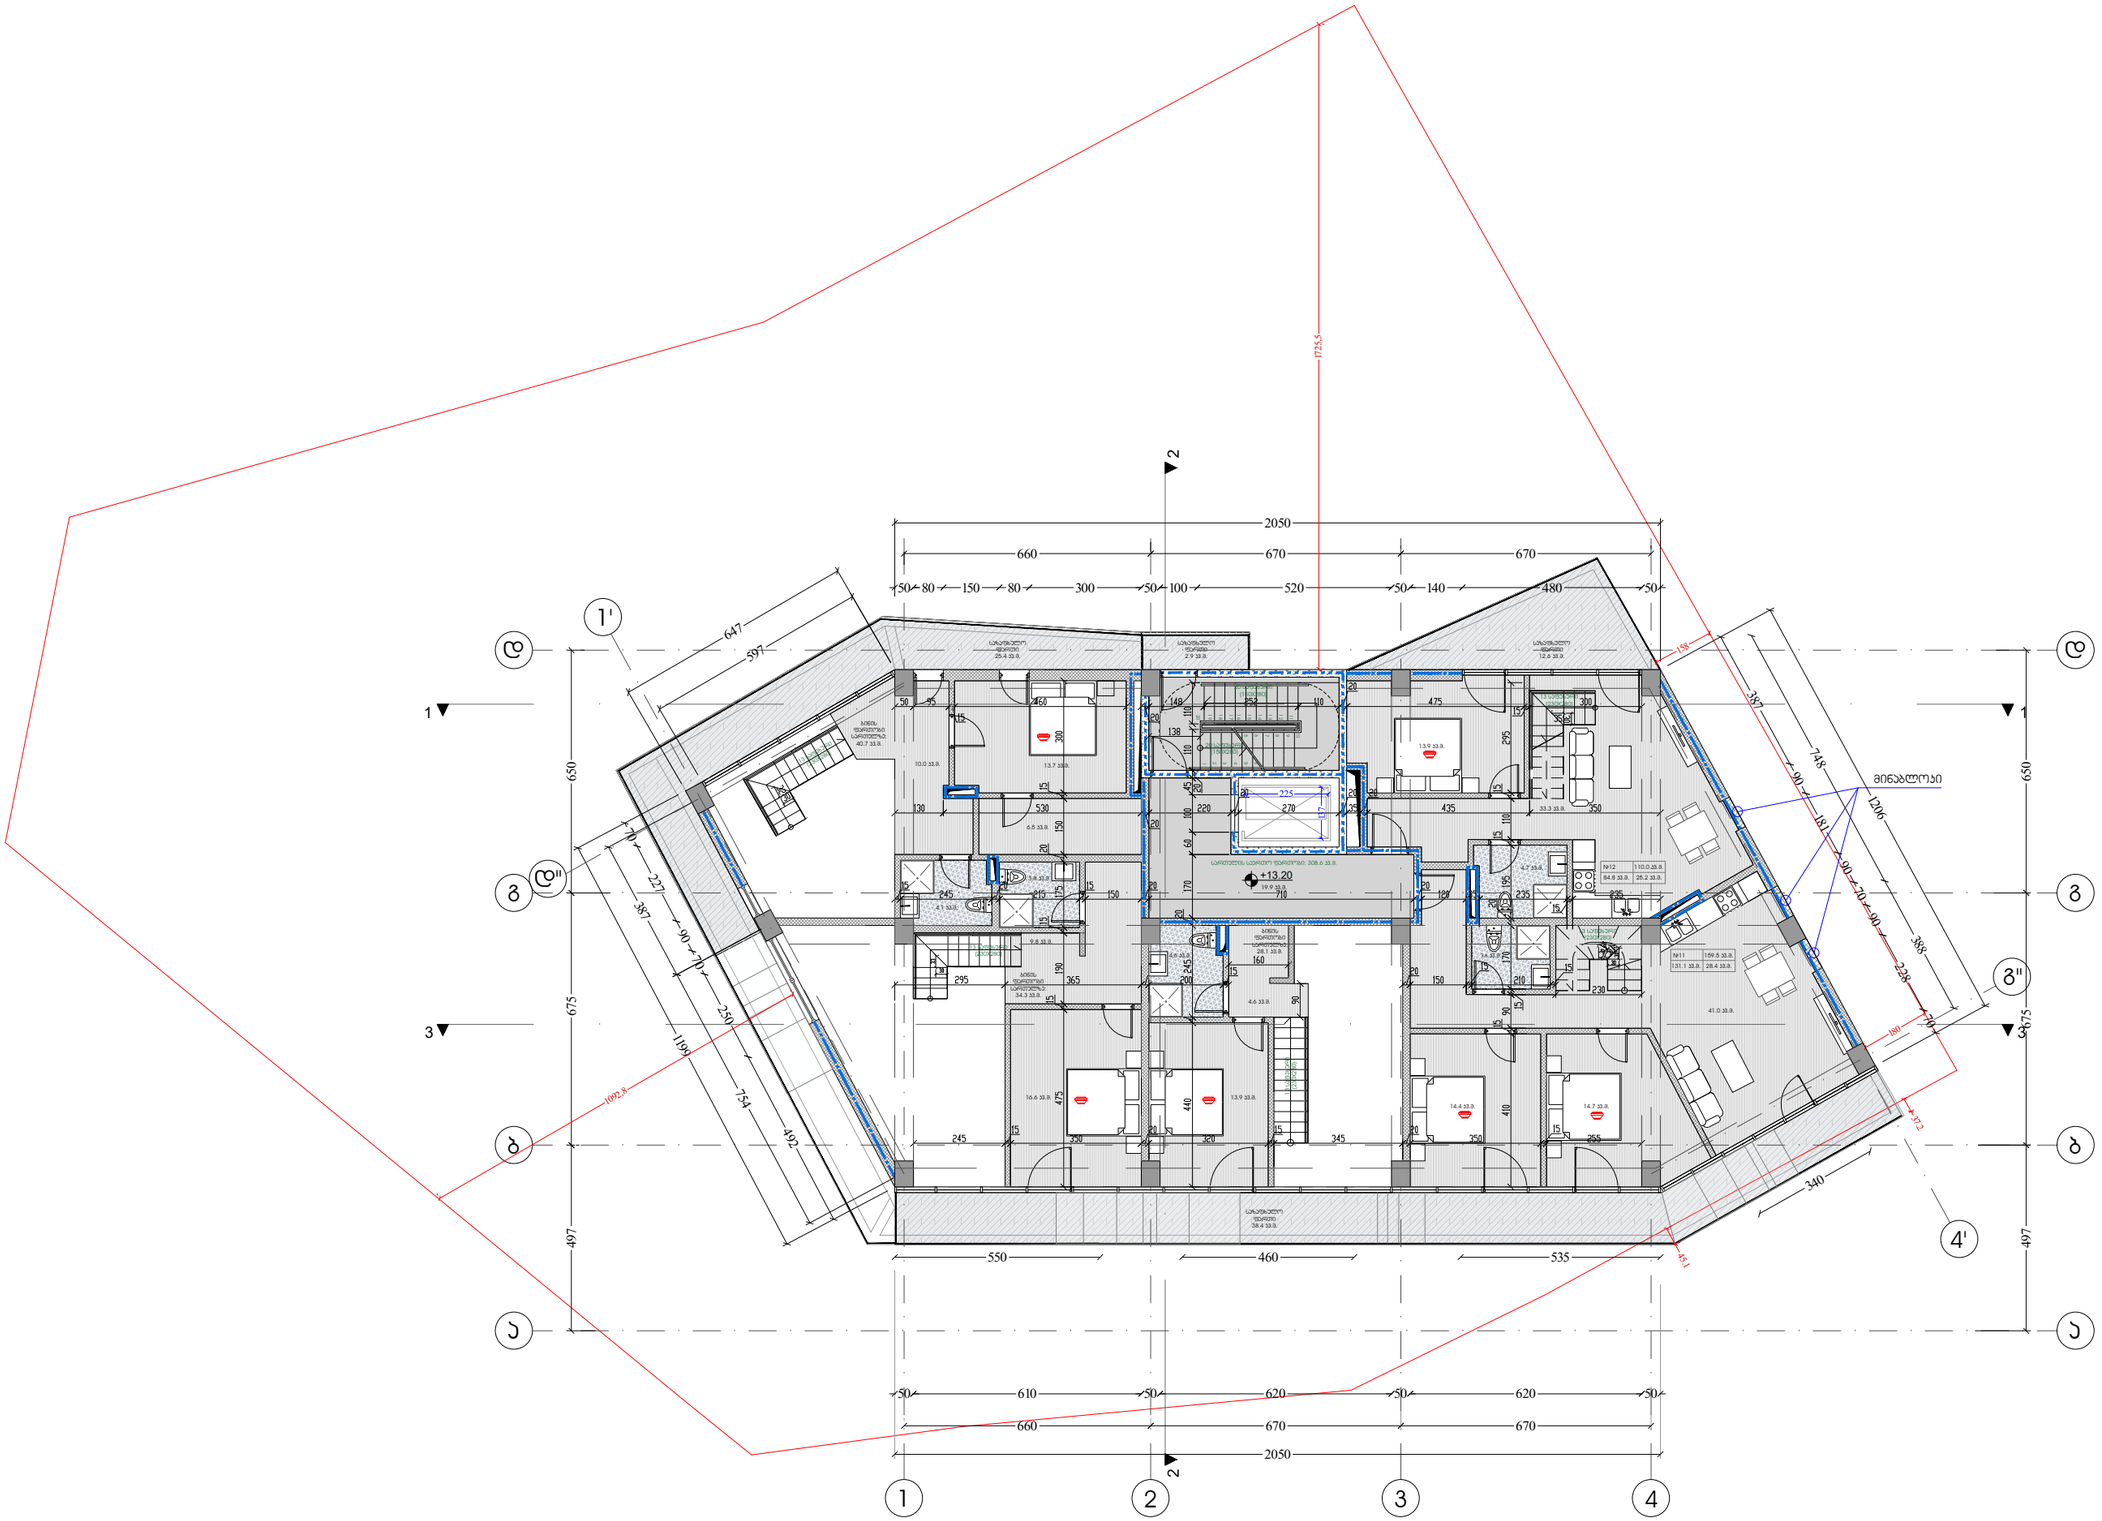

შეასრულა:	შ.პ.ს. გრუსია	
დირექტორი:	ბ.მერმანიშვილი	
არქიტექტორი:	ა. ჩხაიძე	
	შ. იობაშვილი	
ექსპერტი:		
ფერცელი:		
ფერცლები:		
ინდექსი:		

GRUSIA ARCHITECTS

გეგმა ნიშნულზე +13.20

მაშტაბი:

მრავალბინიანი საცხოვრებელი სახლი

ექსპლიკაცია

საპროექტო ადგილი:

ქ. თბილისი, ნარიმანოვის ქუჩა№10
საკ. კოდი: 01.18.01.002.053

დამკვეთ(ებ)ი:

შპს. ნადიკვარი-96

შეასრულა:

შ.პ.ს. გრუსია

GRUSIA ARCHITECTS

დირექტორი:	ბ.მერმანიშვილი	
არქიტექტორი:	ა. ჩხაიძე	
	შ. იობაშვილი	
ექსპერტი:		
ფერცელი:		
ფერცლები:		
ინდექსი:		

გეგმა ნიშნულზე +16.20

მაშტაბი:

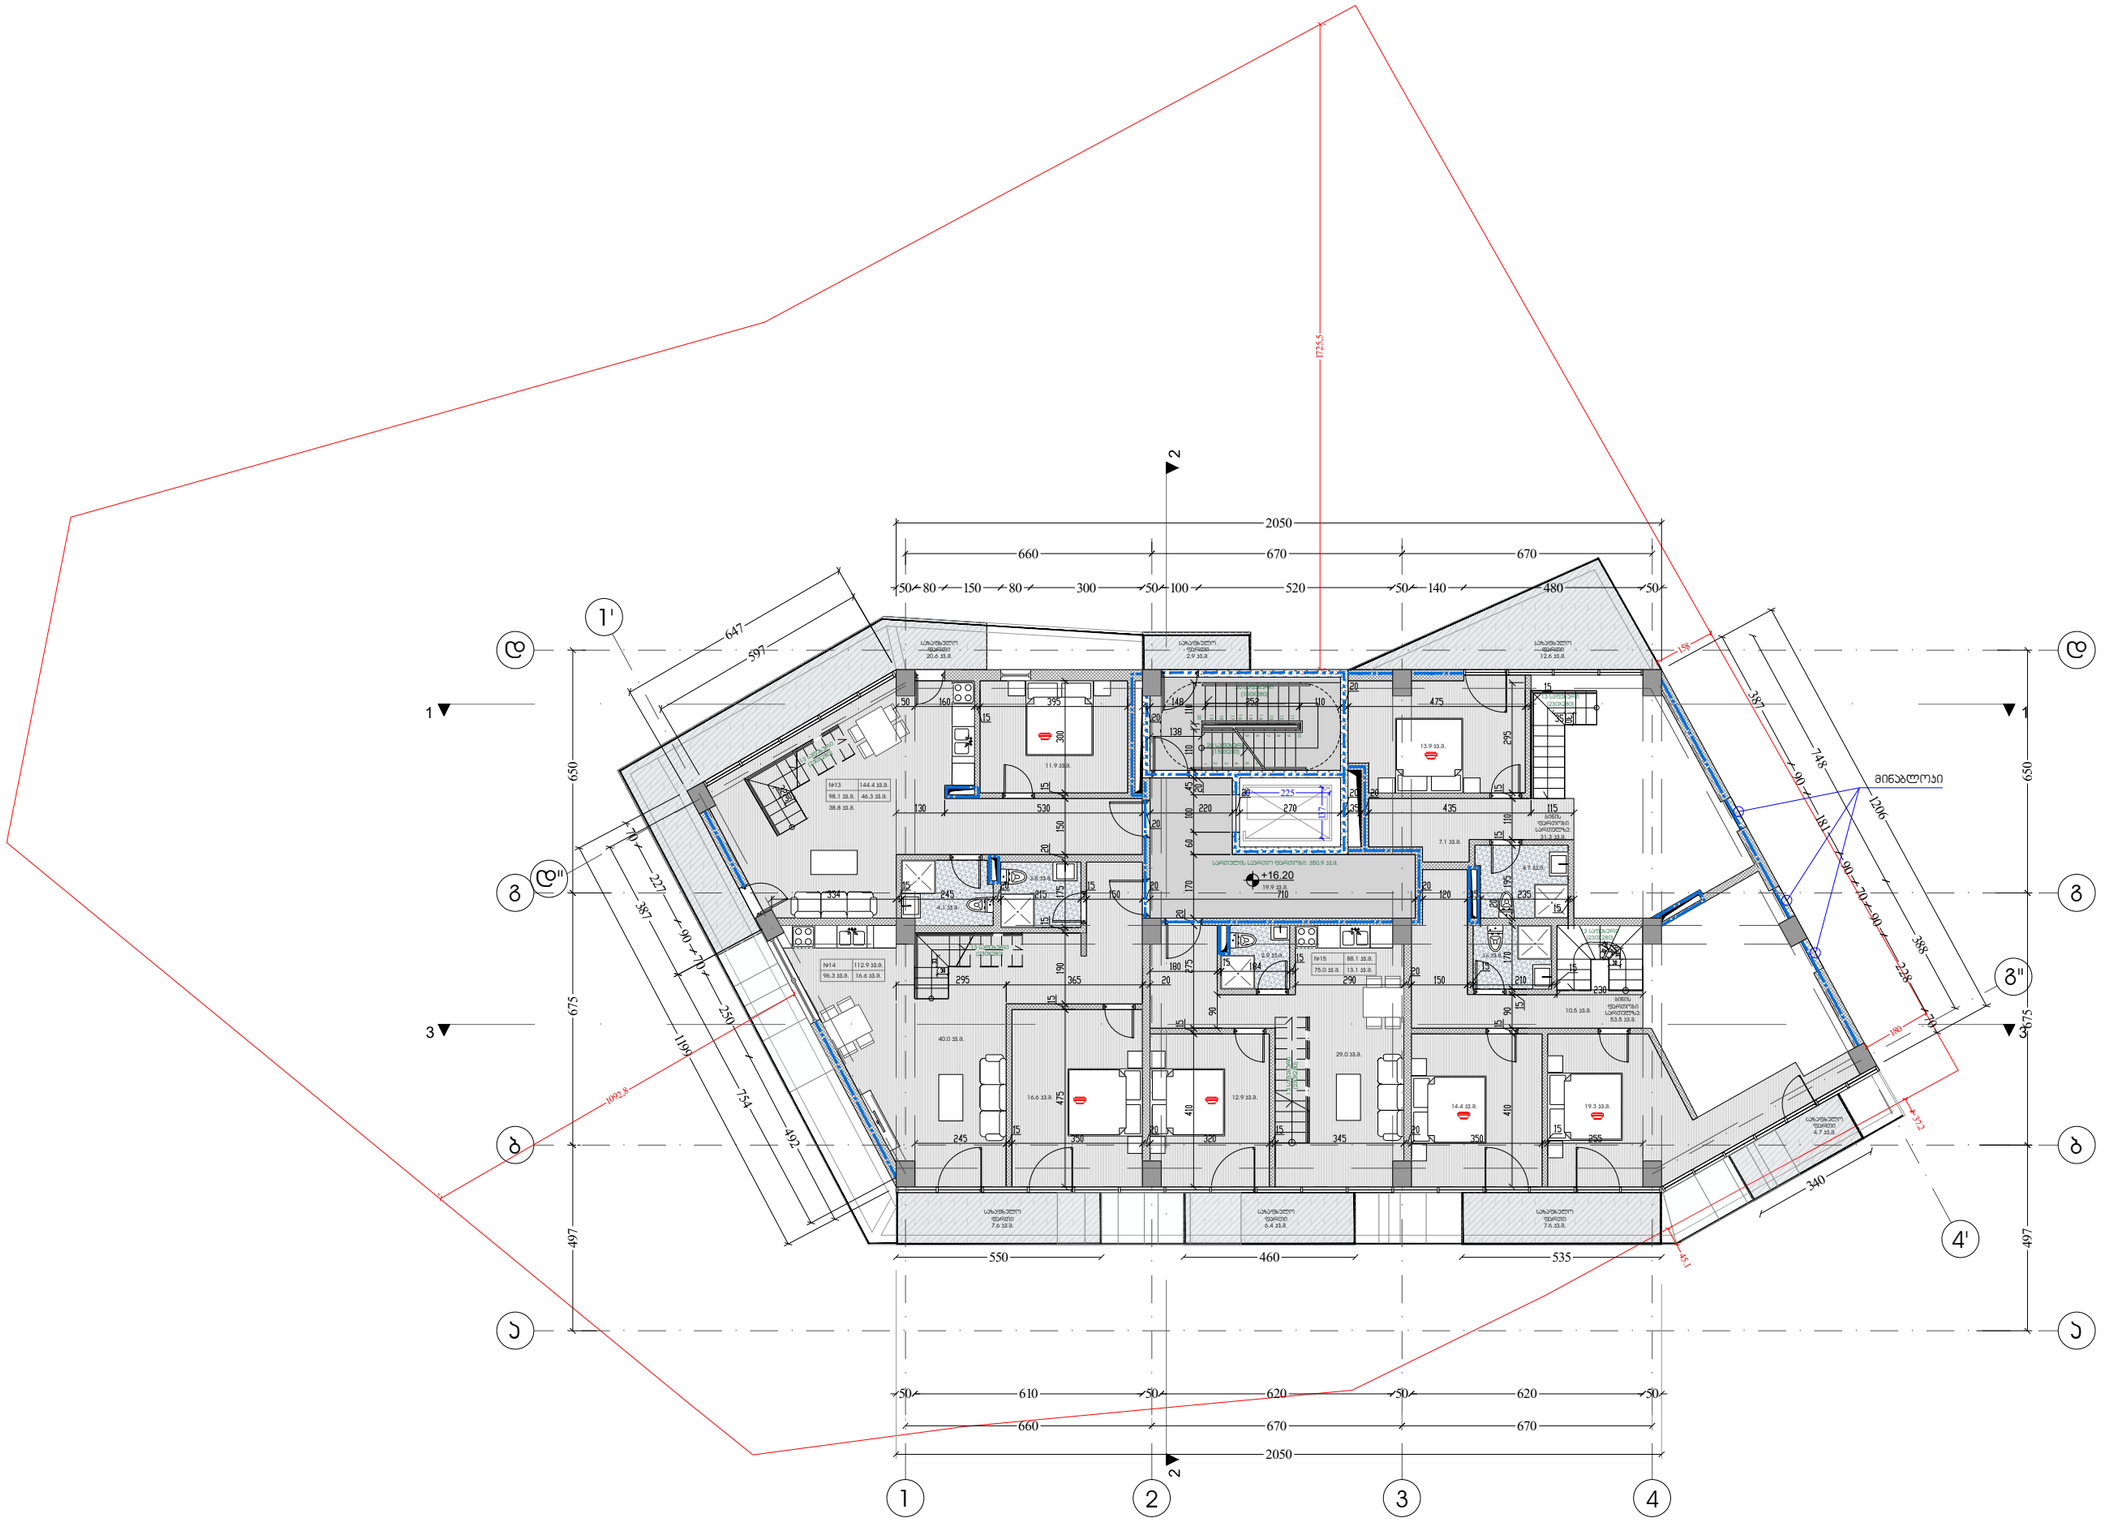

მრავალბინიანი საცხოვრებელი სახლი

ექსპლიკაცია

საპროექტო ადგილი:

ქ. თბილისი, ნარიმანოვის ქუჩა№10
საკ. კოდი: 01.18.01.002.053

დამკვეთი(ები):

შპს. ნადიკვარი-96

შემსრულებელი:

შ.პ.ს. გრუსია

GRUSIA ARCHITECTS

დირექტორი:	ბ.მერმანიშვილი	
არქიტექტორი:	ა. ჩხაიძე	
	შ. იობაშვილი	
ექსპერტი:		
ფერცელი:		
ფერცლები:		
ინდექსი:		

გეგმა ნიშნულზე +19.20

მაშტაბი:

მრავალბინიანი საცხოვრებელი სახლი

ექსპლიკაცია

საპროექტო ადგილი:

ქ. თბილისი, ნარიმანოვის ქუჩა№10
საკ. კოდი: 01.18.01.002.053

დამკვეთი(ები):

შპს. ნადიკვარი-96

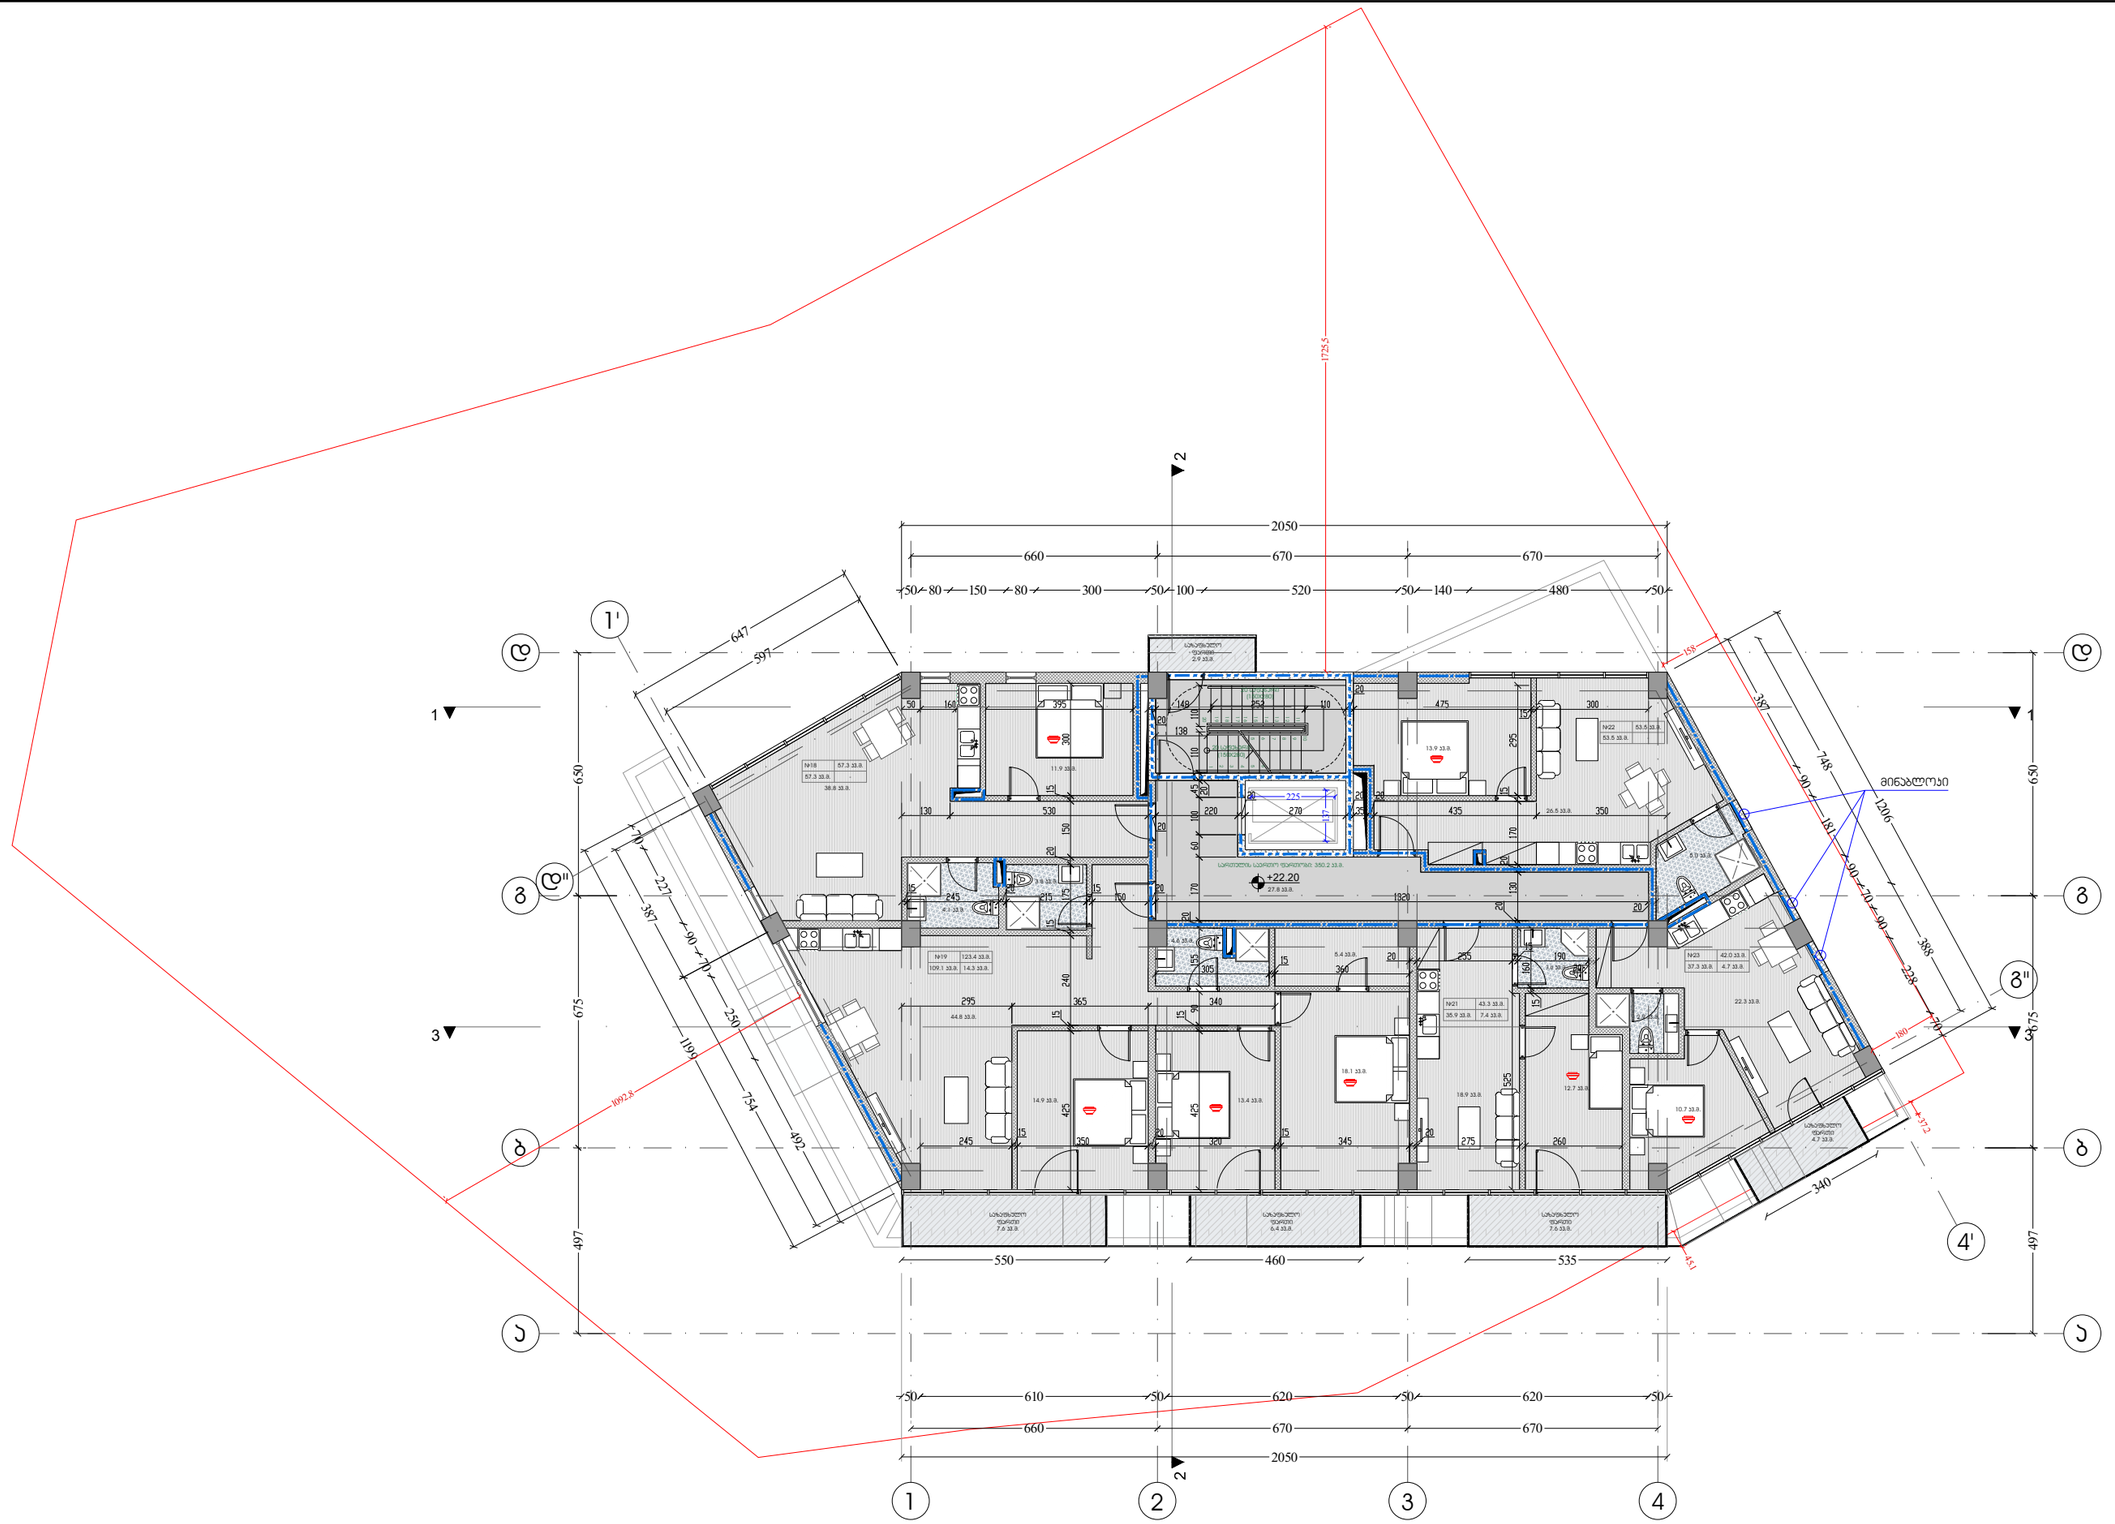

შესასრულა: შ.პ.ს. გრუსია

GRUSIA ARCHITECTS

დირექტორი:	ბ.მერმანიშვილი	
არქიტექტორი:	ა. ჩხაიძე	
	შ. იობაშვილი	
ექსპერტი:		
ფერცელი:		
ფერცლები:		
ინდექსი:		

გეგმა ნიშნულზე +22.20

მაშტაბი:

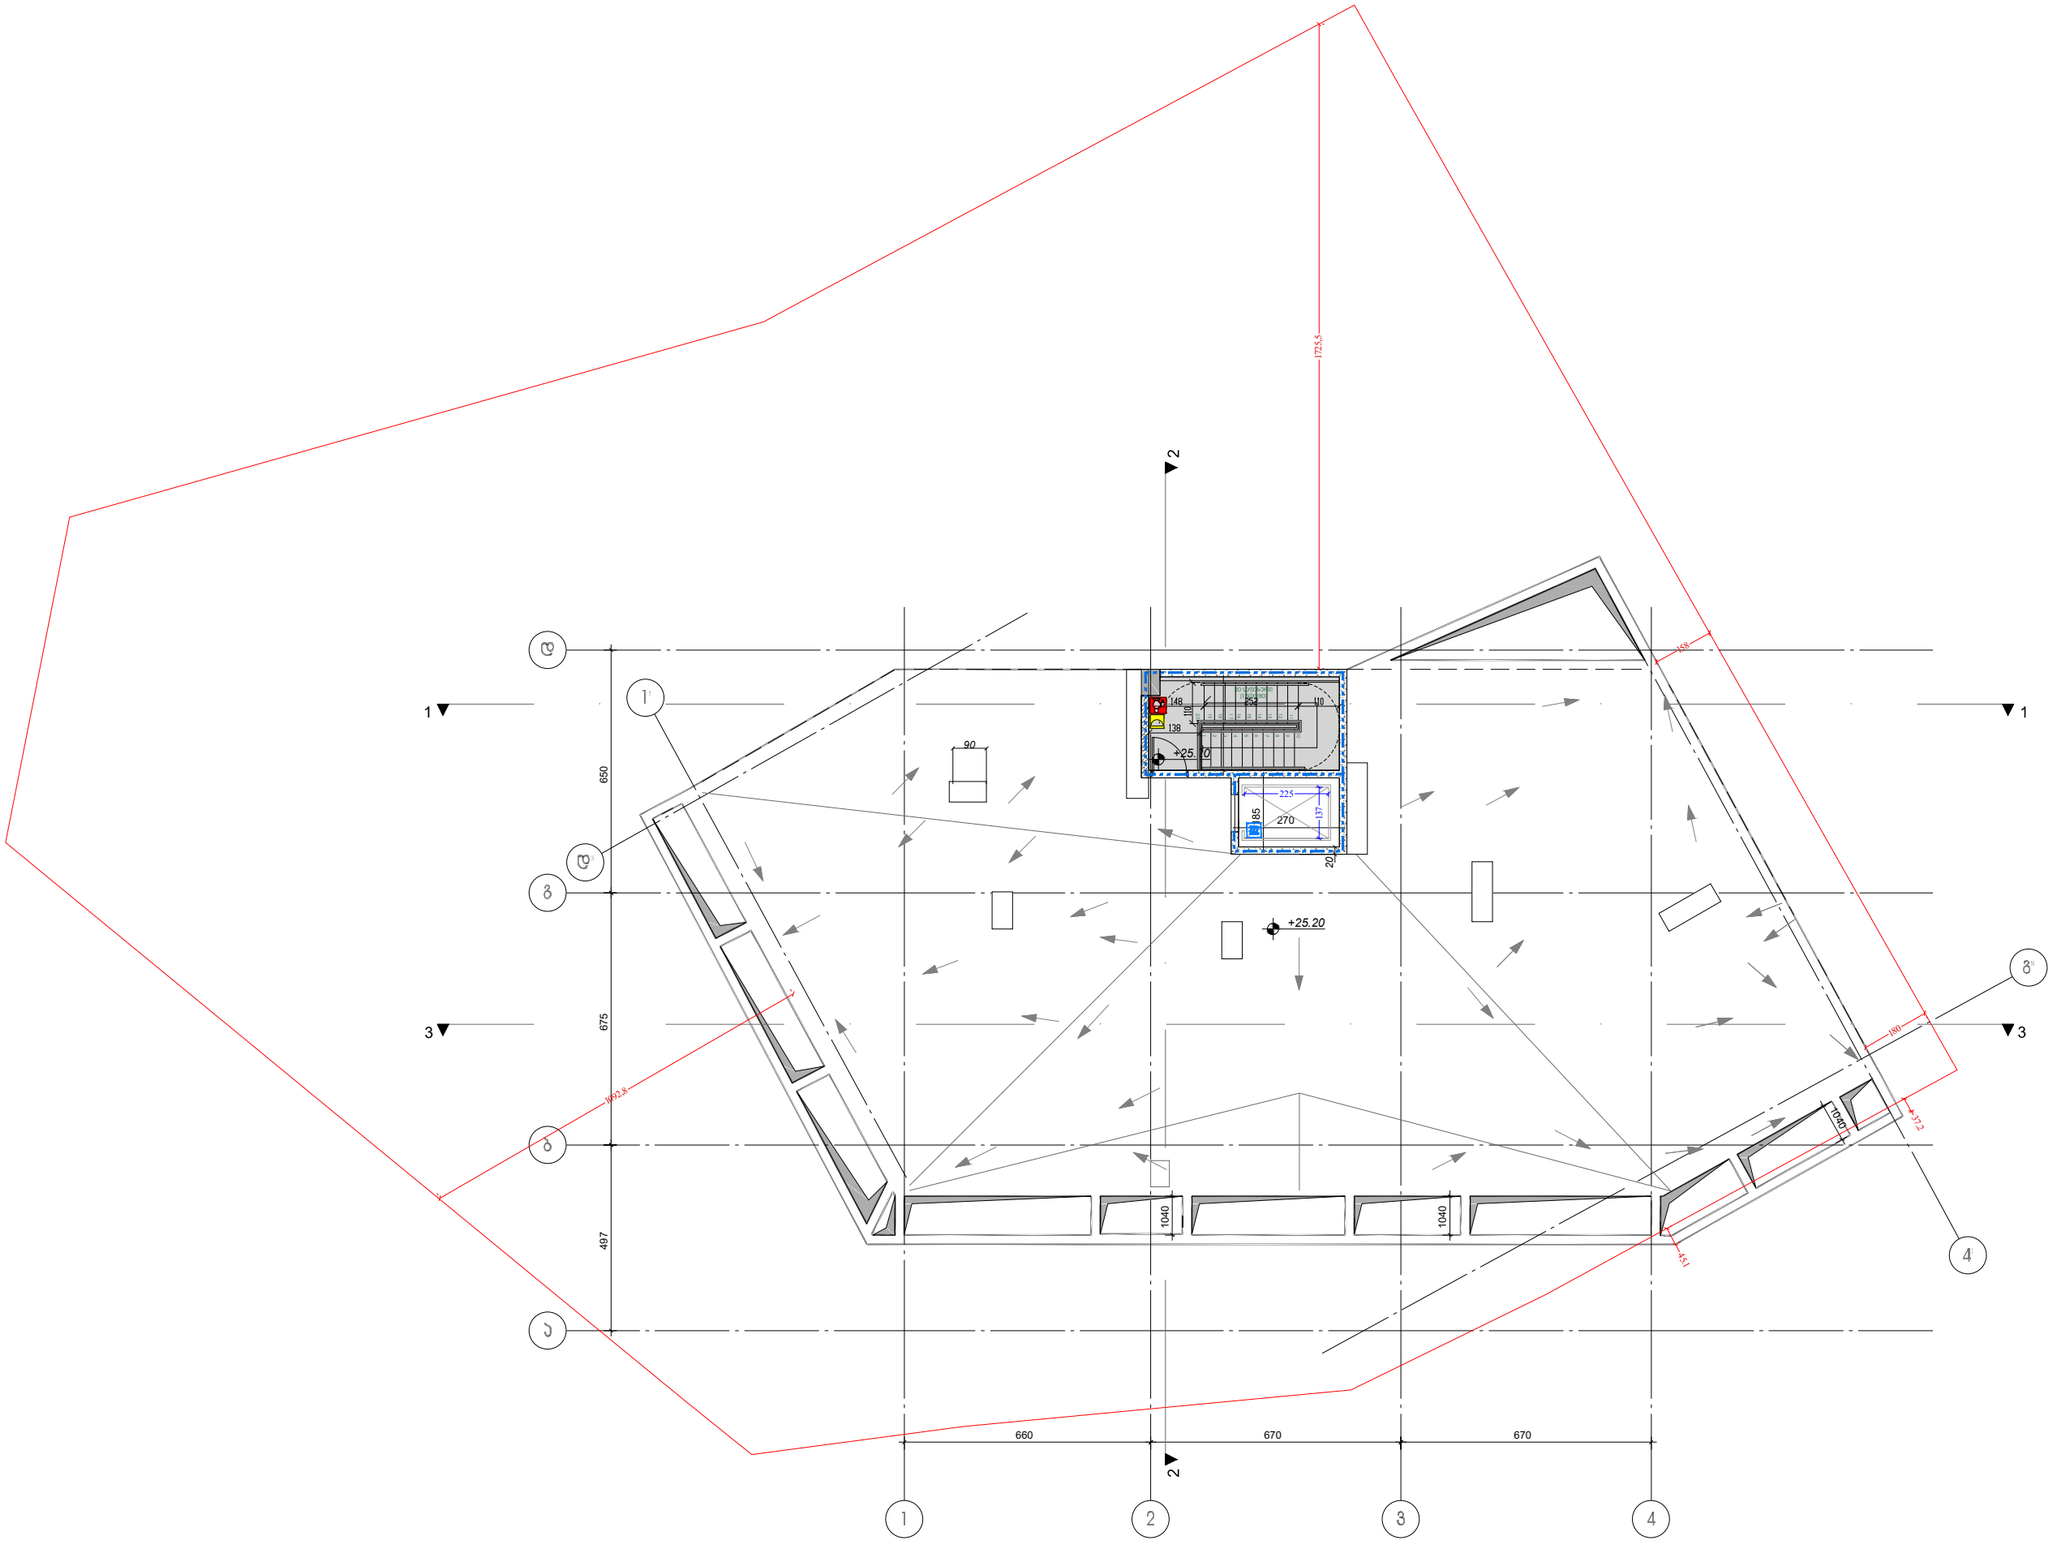

მრავალბინიანი საცხოვრებელი სახლი

ექსპლიკაცია

საპროექტო ადგილი:

ქ. თბილისი, ნარიმანოვის ქუჩა№10
საკ. კოდი: 01.18.01.002.053

დამკვეთ(ებ)ი:

შპს. ნადიკვარი-96

შემსრულებელი: შ.პ.ს. გრუსია

GRUSIA ARCHITECTS

დირექტორი:	ბ.მერმანიშვილი	
არქიტექტორი:	ა. ჩხაიძე	
	შ. იობაშვილი	
ექსპერტი:		
ფერცელი:		
ფერცლები:		
ინდექსი:		

გეგმა ნიშნულზე +25.20

მაშტაბი:

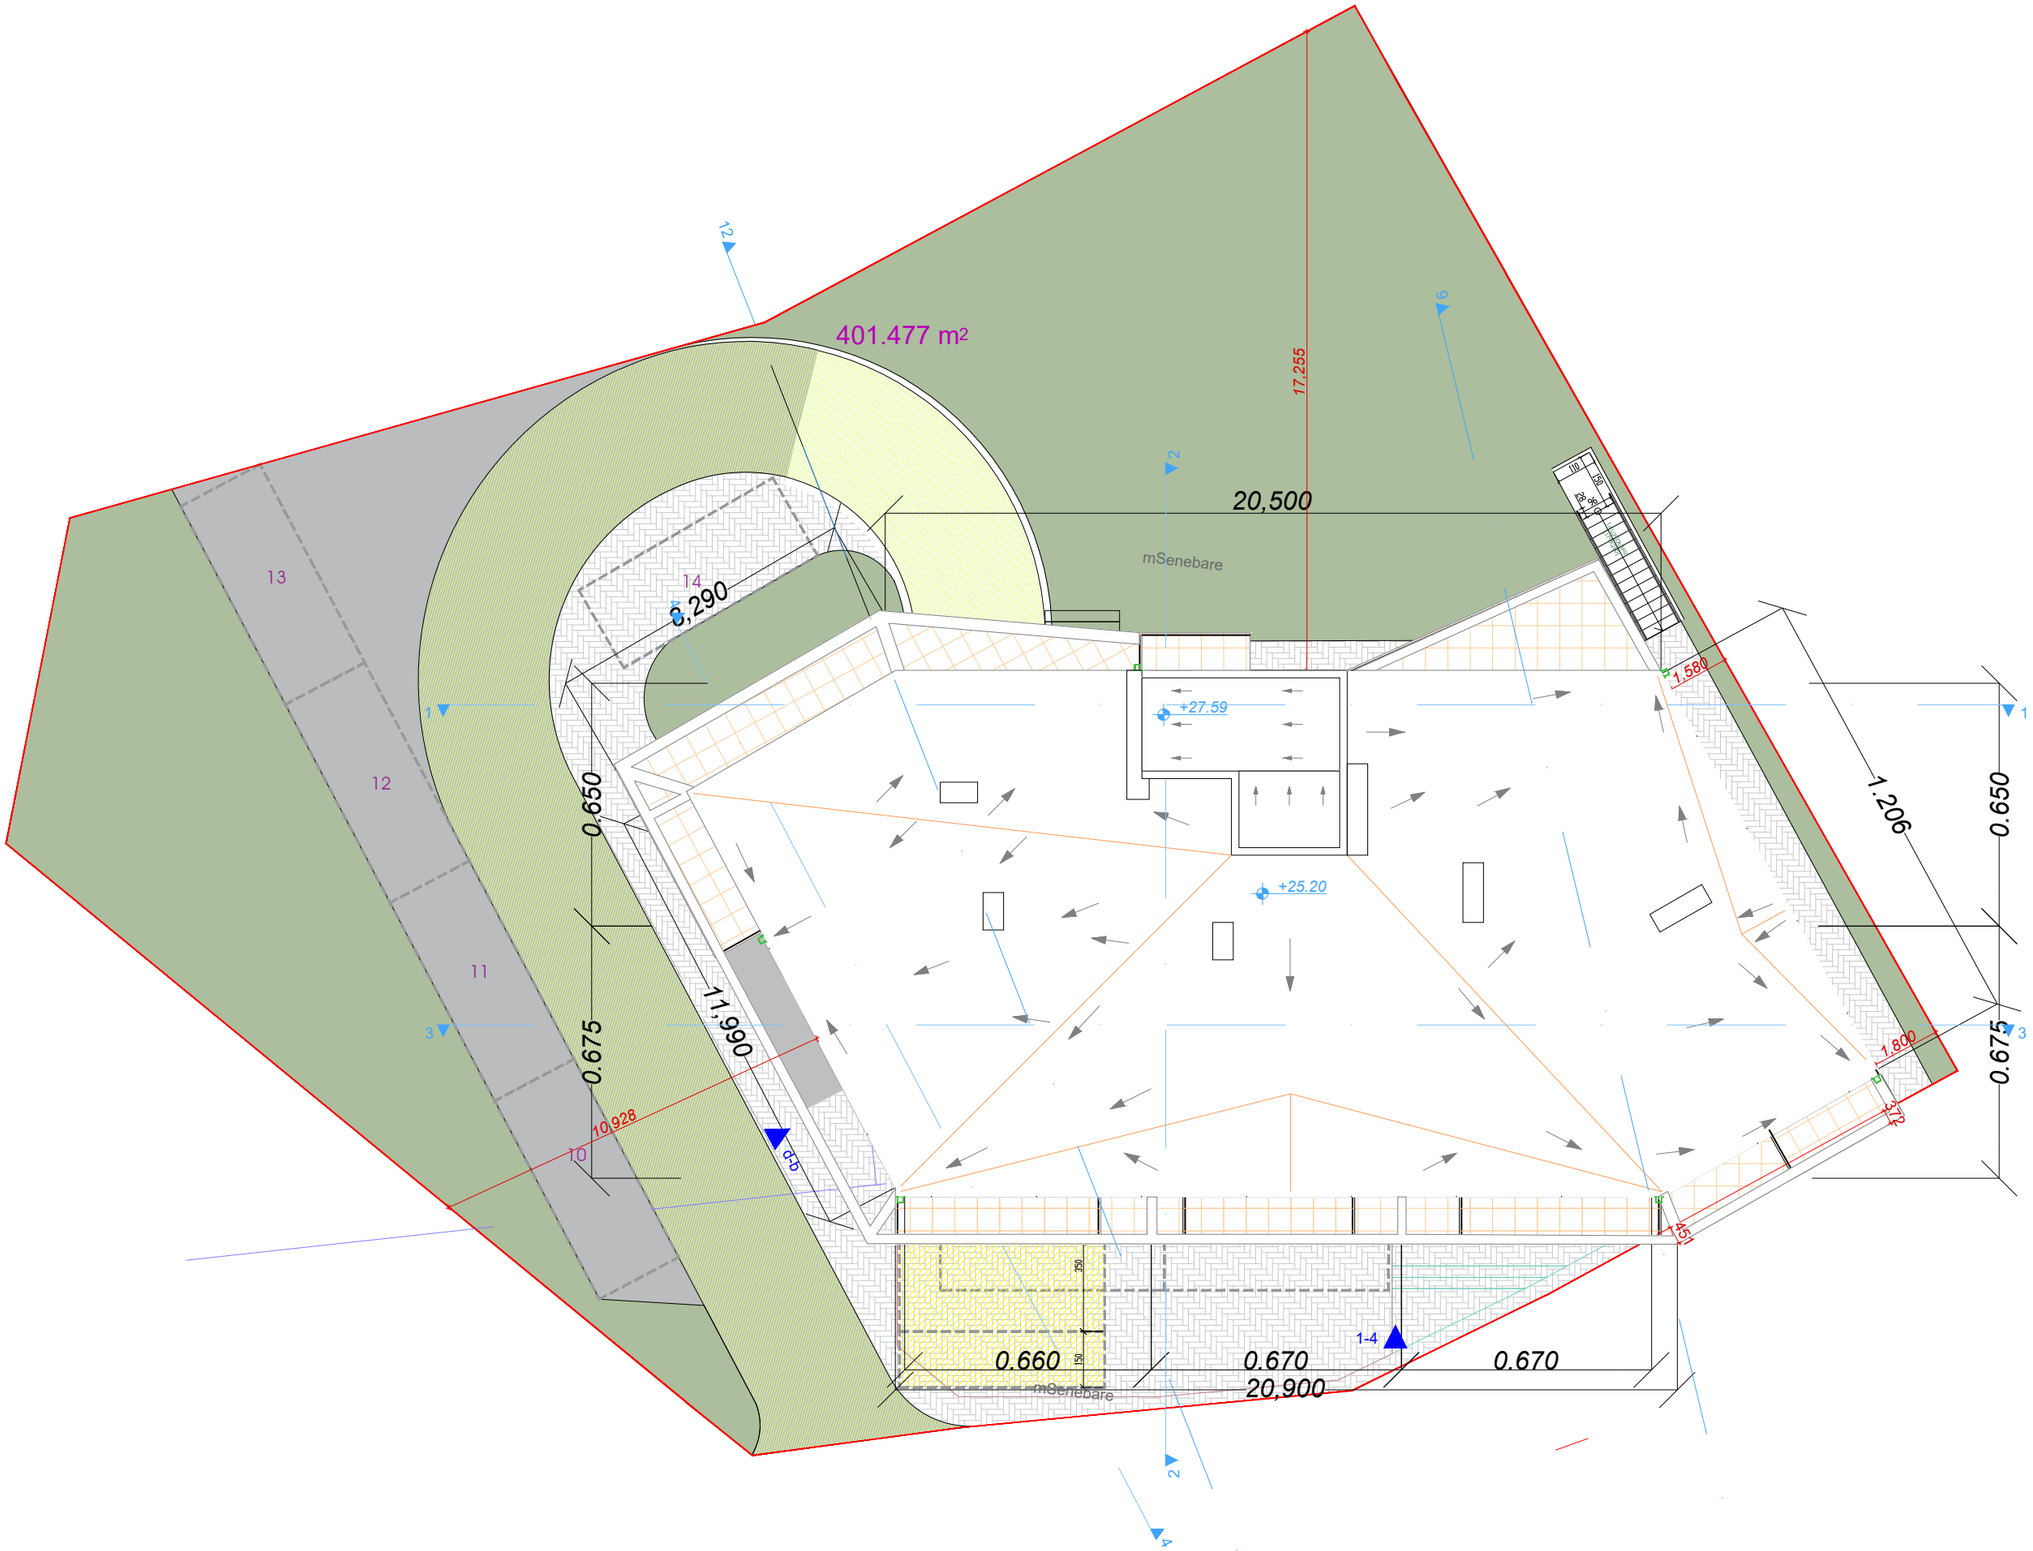

მრავალბინიანი საცხოვრებელი სახლი

ექსპლიკაცია

საპროექტო ადგილი:

ქ. თბილისი, ნარიმანოვის ქუჩა№10
საკ. კოდი: 01.18.01.002.053

დამკვეთი(ები):

შპს. ნადიკვარი-96

შეასრულა: შ.პ.ს. გრუსია

GRUSIA ARCHITECTS

დირექტორი:	ბ.მერმანიშვილი	
არქიტექტორი:	ა. ჩხაიძე	
	შ. იობაშვილი	
ექსპერტი:		
ფურცელი:		
ფურცლები:		
ინდექსი:		

სახურავის გეგმა

მაშტაბი:

მრავალბინიანი საცხოვრებელი სახლი

ექსპლიკაცია

საპროექტო ადგილი:

ქ. თბილისი, ნარიმანოვის ქუჩა№10
საკ. კოდი: 01.18.01.002.053

დამკვეთ(ებ)ი:

შპს. ნადიკვარი-96

შეასრულა:

შ.პ.ს. გრუსია
GRUSIA ARCHITECTS

დირექტორი:	ბ.მერმანიშვილი	
არქიტექტორი:	ა. ჩხაიძე	
	შ. იობაშვილი	
ექსპერტი:		
ფურცელი:		
ფურცლები:		
ინდექსი:		

ხანძარსაწინააღმდეგო და დასავებულობის გეგმა ნიშნულზე -2.50

მაშტაბი:

მრავალბინიანი საცხოვრებელი სახლი

ექსპლიკაცია

საპროექტო ადგილი:

ქ. თბილისი, ნარიმანოვის ქუჩა№10
საკ. კოდი: 01.18.01.002.053

დამკვეთ(ებ)ი:

შპს. ნადიკვარი-96

შეასრულა:

შ.პ.ს. გრუსია

GRUSIA ARCHITECTS

დირექტორი:	ბ.მერმანიშვილი	
არქიტექტორი:	ა. ჩხაიძე	
	შ. იობაშვილი	
ექსპერტი:		
ფერცელი:		
ფერცლები:		
ინდექსი:		

ხანძარსაწინააღმდეგო და დაკავებულობის გეგმა ნიშნულზე ±0.00

მაშტაბი:

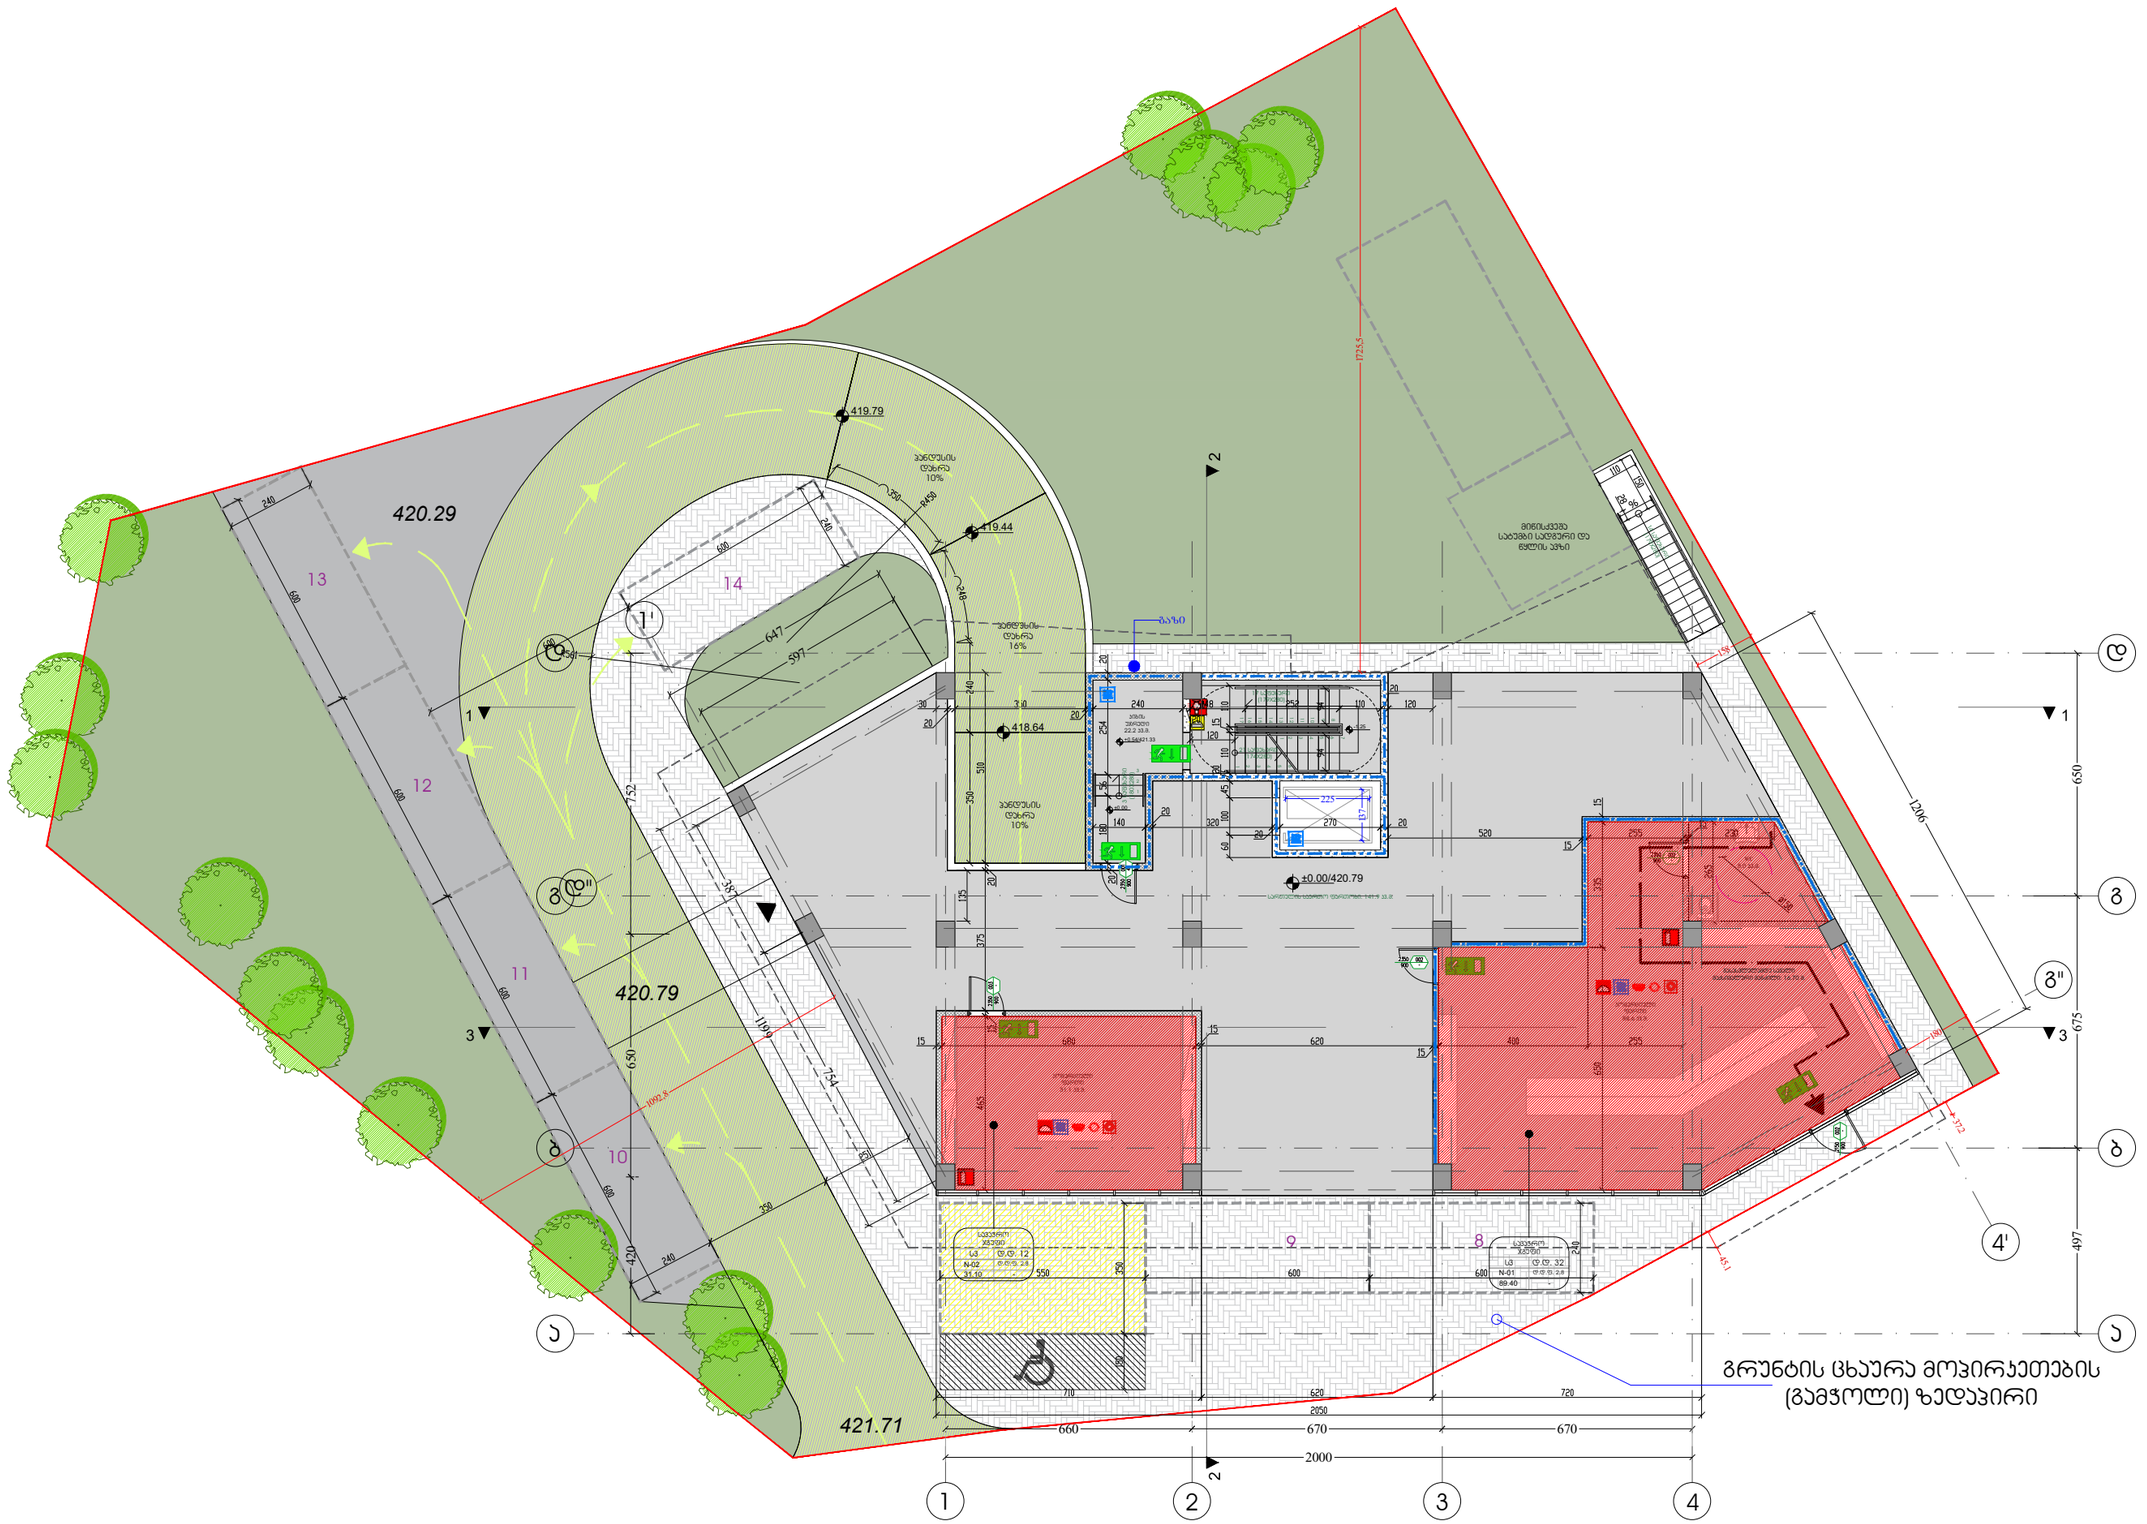

მრავალბინიანი საცხოვრებელი სახლი

ექსპლიკაცია

საპროექტო ადგილი:

ქ. თბილისი, ნარიმანოვის ქუჩა№10
საკ. კოდი: 01.18.01.002.053

დამკვეთი(ები):

შპს. ნადიკვარი-96

შესრულა:	შ.პ.ს. გრუსია	
დირექტორი:	ბ.მერმანიშვილი	
არქიტექტორი:	ა. ჩხაიძე	
	შ. იობაშვილი	
ექსპერტი:		
ფურცელი:		
ფურცლები:		
ინდექსი:		

ხანძარსაწინააღმდეგო და დაცავებულობის გეგმა ნიშნულზე +4.20

მაშტაბი:

მრავალბინიანი საცხოვრებელი სახლი

ექსპლიკაცია

საპროექტო ადგილი:

ქ. თბილისი, ნარიმანოვის ქუჩა№10
საკ. კოდი: 01.18.01.002.053

დამკვეთი(ები):

შპს. ნადიკვარი-96

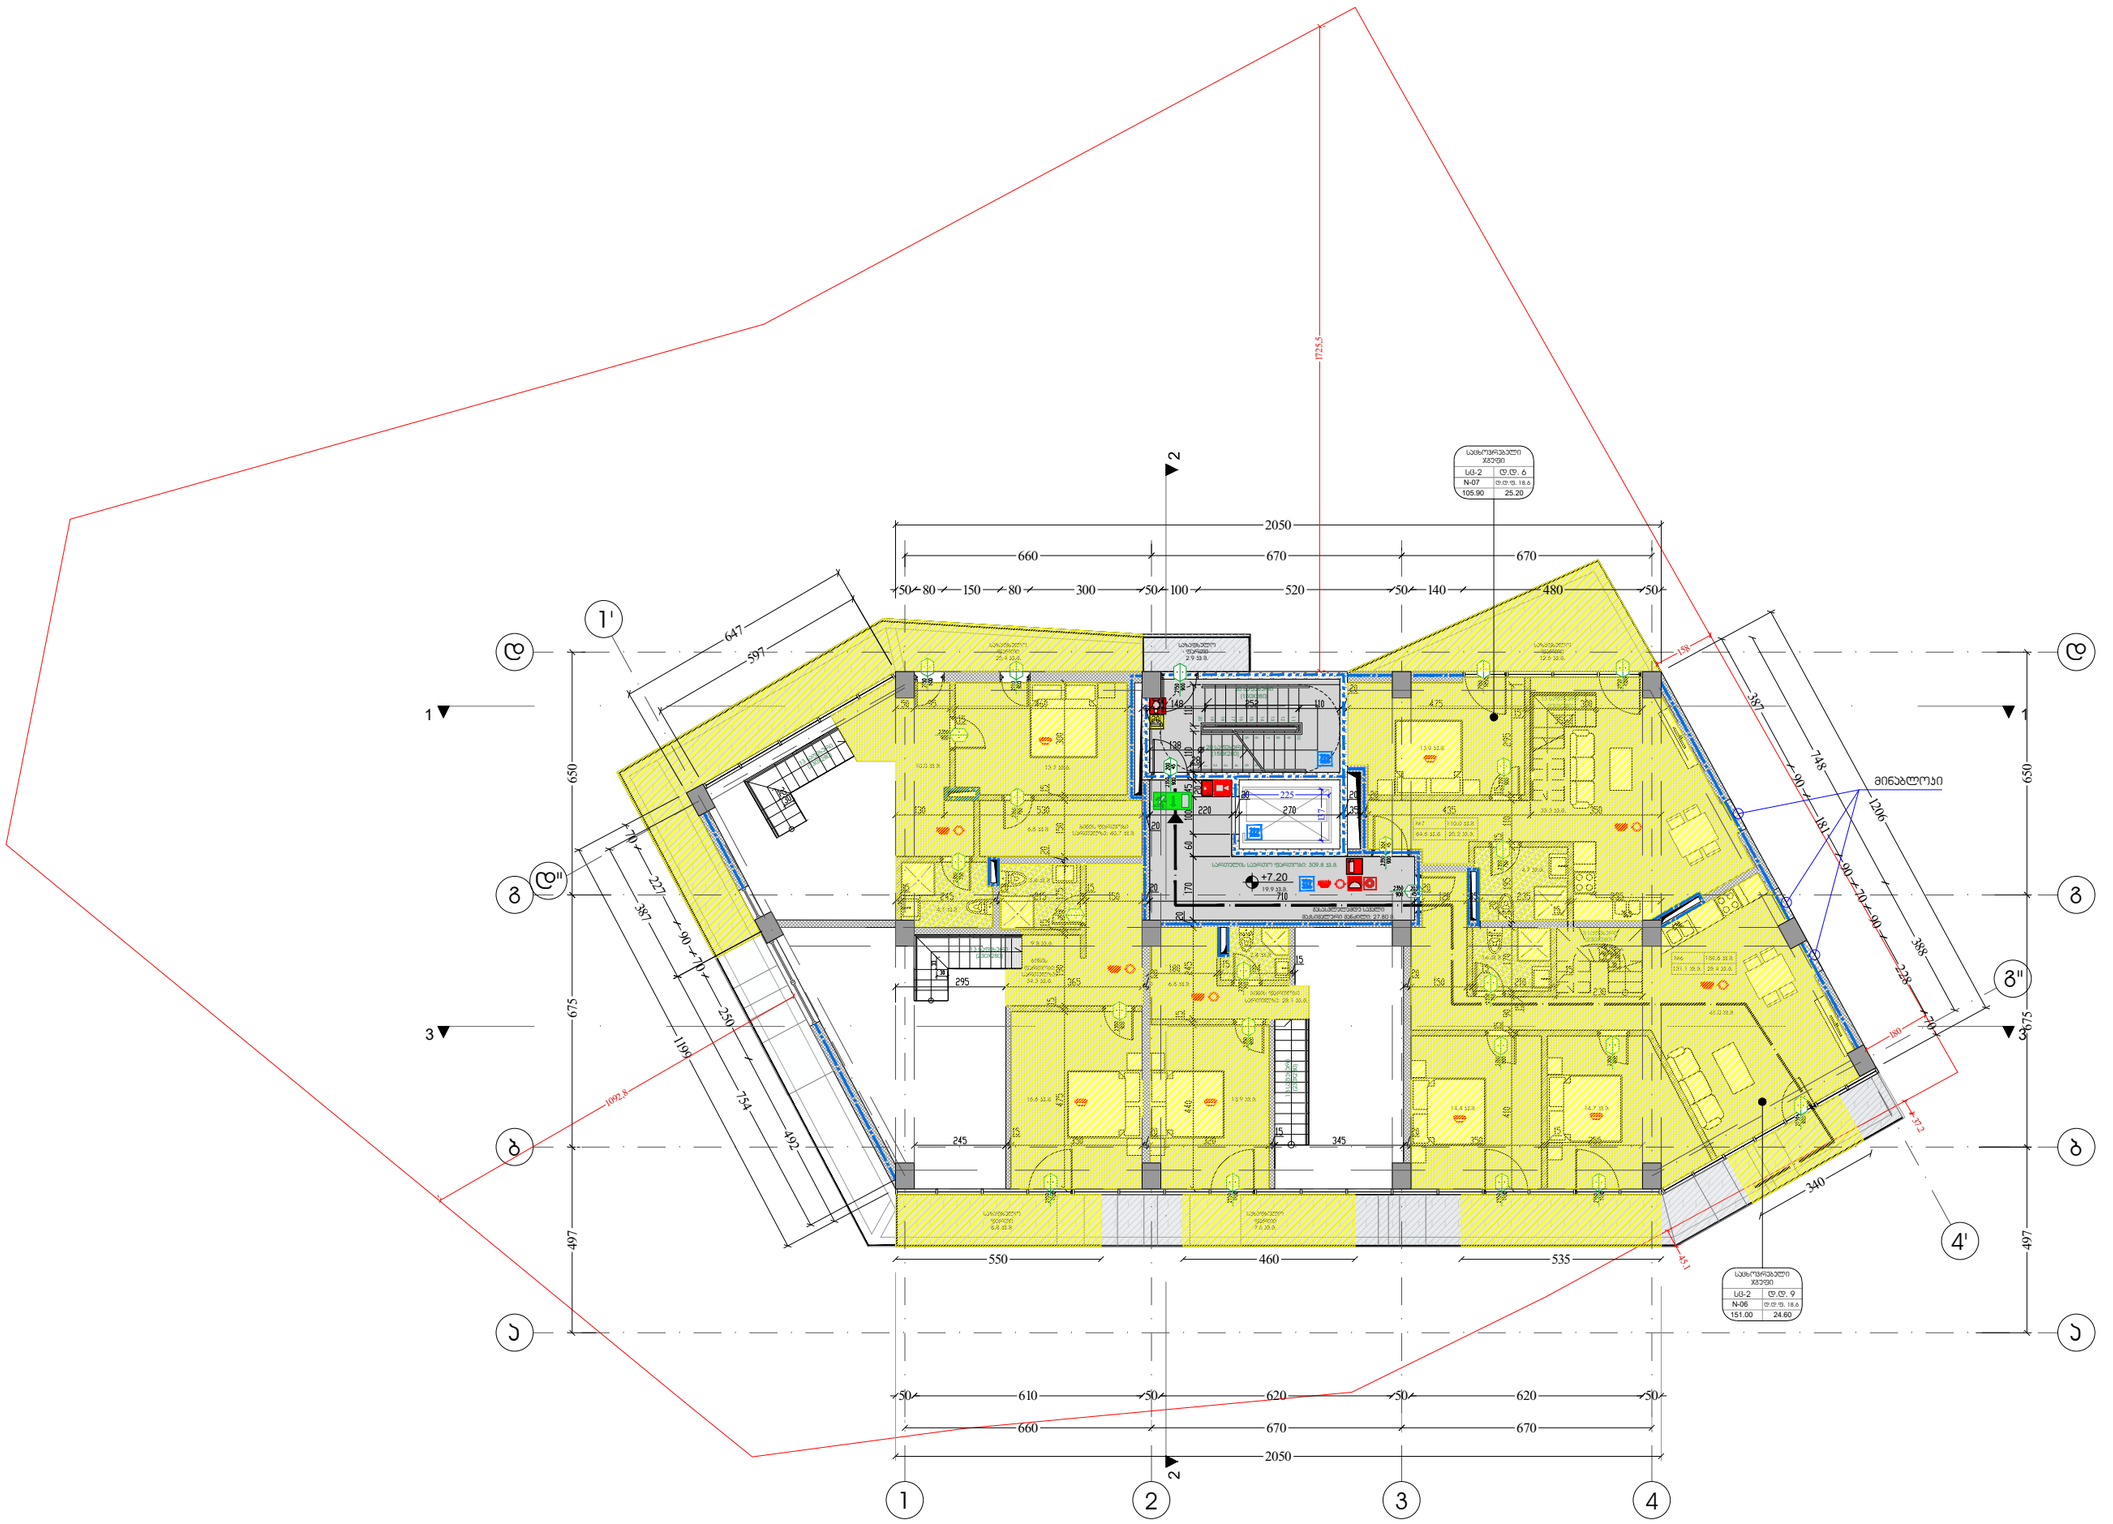

შესასრულა:

შ.პ.ს. გრუსია

GRUSIA ARCHITECTS

დირექტორი:	ბ.მერმანიშვილი	
არქიტექტორი:	ა. ჩხაიძე	
	შ. იობაშვილი	
ექსპერტი:		
ფერცელი:		
ფერცლები:		
ინდექსი:		

ხანძარსაწინააღმდეგო და დაჯავებულობის გეგმა ნიშნულზე +7.20

მაშტაბი:

მრავალბინიანი საცხოვრებელი სახლი

ექსპლიკაცია

საპროექტო ადგილი:

ქ. თბილისი, ნარიმანოვის ქუჩა№10
საკ. კოდი: 01.18.01.002.053

დამკვეთი(ები):

შპს. ნადიკვარი-96

შემსრულებელი:

შ.პ.ს. გრუსია

GRUSIA ARCHITECTS

დირექტორი:	ბ.მერმანიშვილი	
არქიტექტორი:	ა. ჩხაიძე	
	შ. იობაშვილი	
ექსპერტი:		
ფერცელი:		
ფერცლები:		
ინდექსი:		

ხანძარსაწინააღმდეგო და დაჯავებულობის გეგმა ნიშნულზე +10.20

მაშტაბი:

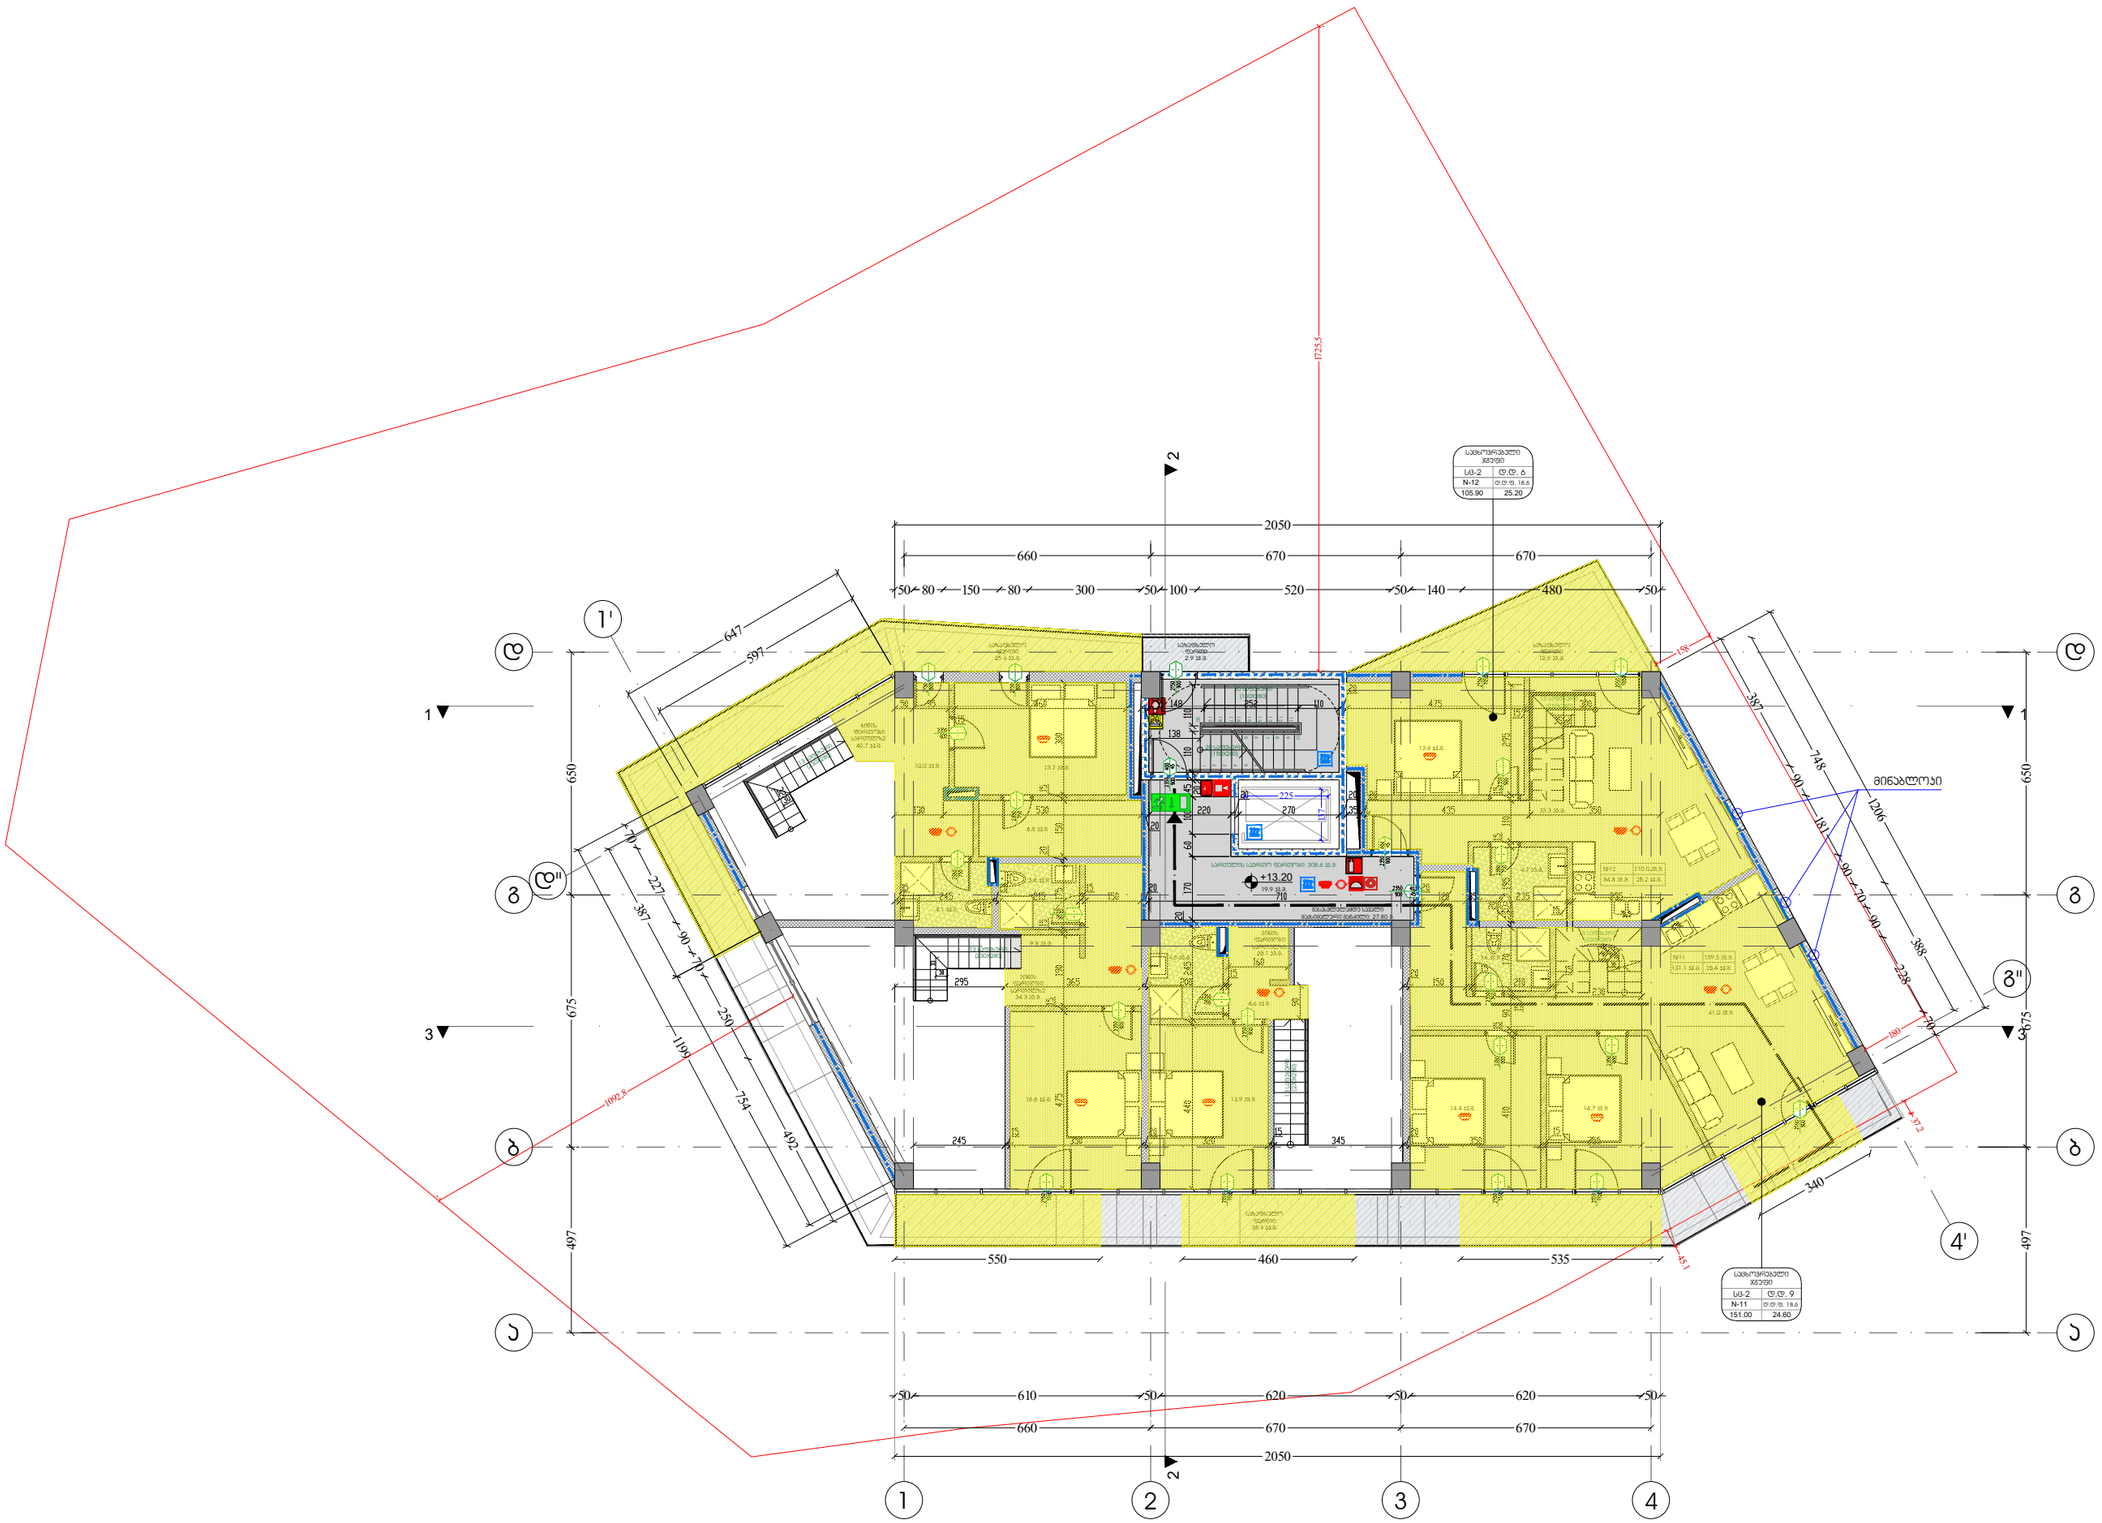

მრავალბინიანი საცხოვრებელი სახლი

ექსპლიკაცია

საპროექტო ადგილი:

ქ. თბილისი, ნარიმანოვის ქუჩა№10
საკ. კოდი: 01.18.01.002.053

დამკვეთი(ები):

შპს. ნადიკვარი-96

შემსრულებელი:

შ.პ.ს. გრუსია

GRUSIA ARCHITECTS

დირექტორი:	ბ.მერმანიშვილი	
არქიტექტორი:	ა. ჩხაიძე	
	შ. იობაშვილი	
ექსპერტი:		
ფერცელი:		
ფერცლები:		
ინდექსი:		

ხანძარსაწინააღმდეგო და დაკავებულობის გეგმა ნიშნულზე +13.20

მაშტაბი:

მრავალბინიანი საცხოვრებელი სახლი

ექსპლიკაცია

საპროექტო ადგილი:

ქ. თბილისი, ნარიმანოვის ქუჩა№10
საკ. კოდი: 01.18.01.002.053

დამკვეთი(ები):

შპს. ნადიკვარი-96

შემსრულებელი:

შ.პ.ს. გრუსია

GRUSIA ARCHITECTS

დირექტორი:	ბ.მერმანიშვილი	
არქიტექტორი:	ა. ჩხაიძე	
	შ. იობაშვილი	
ექსპერტი:		
ფურცელი:		
ფურცლები:		
ინდექსი:		

ხანძარსაწინააღმდეგო და დაკავებულობის გეგმა ნიშნულზე +16.20

მაშტაბი:

მრავალბინიანი საცხოვრებელი სახლი

ექსპლიკაცია

საპროექტო ადგილი:

ქ. თბილისი, ნარიმანოვის ქუჩა№10
სააკ. კოდი: 01.18.01.002.053

დამკვეთი(ები):

შპს. ნადიკვარი-96

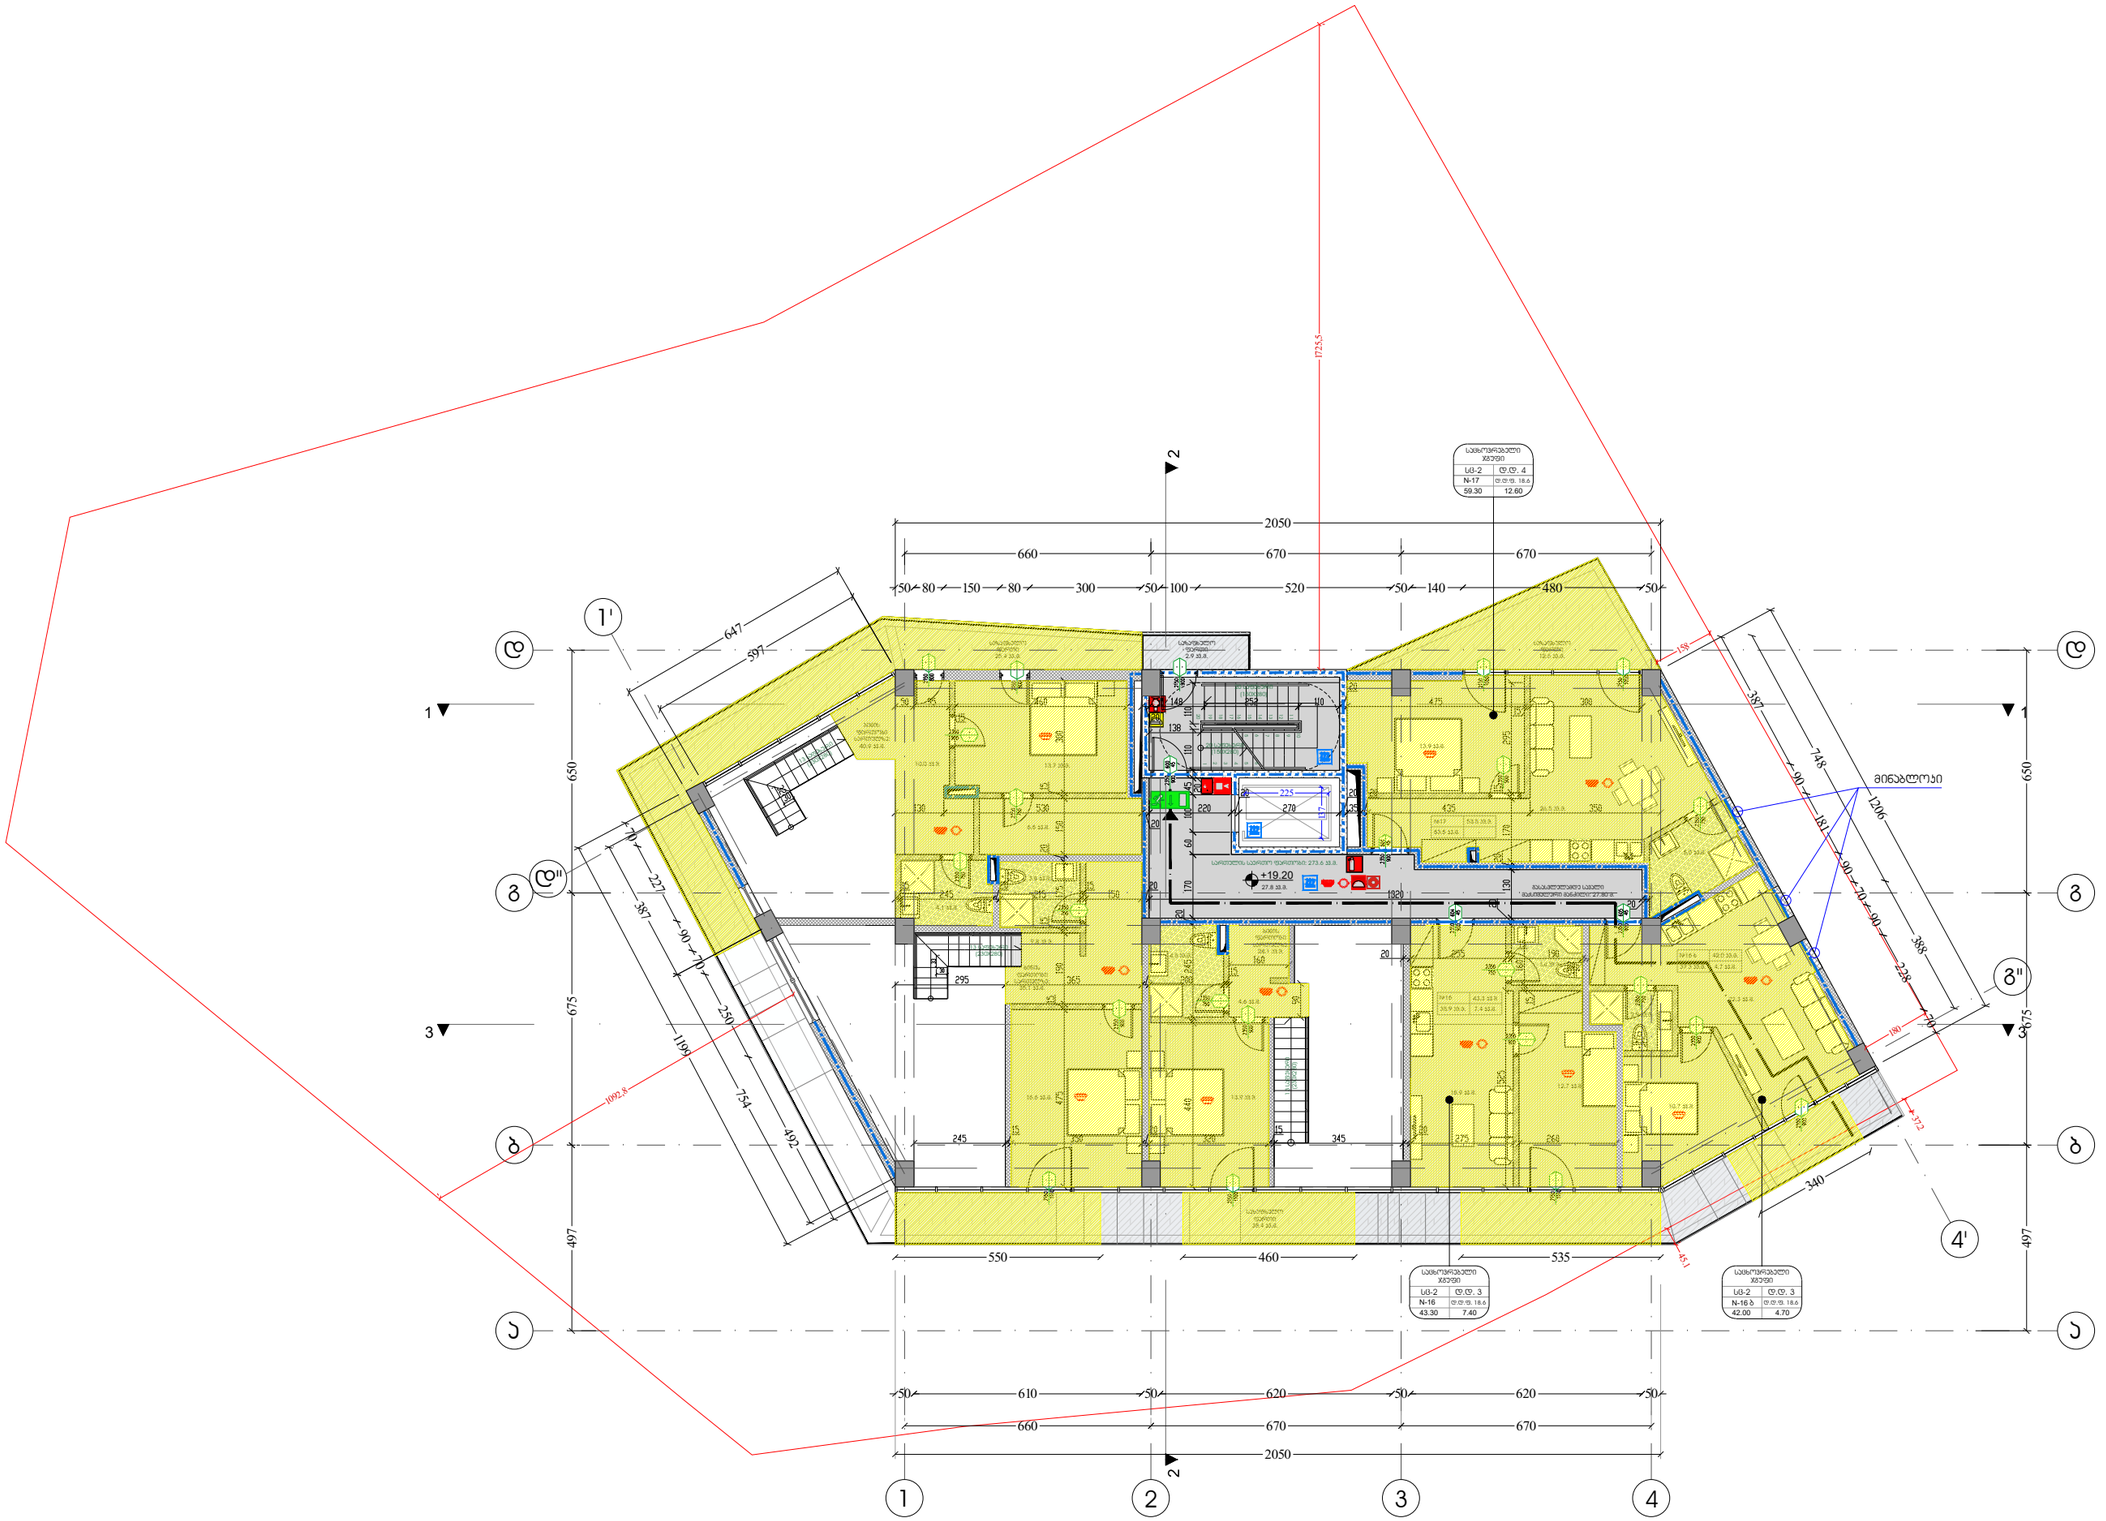

შეასრულა:

შ.პ.ს. გრუსია

GRUSIA ARCHITECTS

დირექტორი:	ბ.მერმანიშვილი	
არქიტექტორი:	ა. ჩხაიძე	
	შ. იობაშვილი	
ექსპერტი:		
ფერცელი:		
ფერცლები:		
ინდექსი:		

ხანძარსაწინააღმდეგო და დაცავებულობის გეგმა ნიშნულზე +19.20

მაშტაბი:

მრავალბინიანი საცხოვრებელი სახლი

ექსპლიკაცია

საპროექტო ადგილი:

ქ. თბილისი, ნარიმანოვის ქუჩა№10
საკ. კოდი: 01.18.01.002.053

დამკვეთი(ები):

შპს. ნადიკვარი-96

შემსრულებელი: შ.პ.ს. გრუსია

GRUSIA ARCHITECTS

დირექტორი:	ბ.მერმანიშვილი	
არქიტექტორი:	ა. ჩხაიძე	
	შ. იობაშვილი	
ექსპერტი:		
ფერცელი:		
ფერცლები:		
ინდექსი:		

ხანძარსაწინააღმდეგო და დაცავებულობის გეგმა ნიშნულზე +22.20

მაშტაბი:

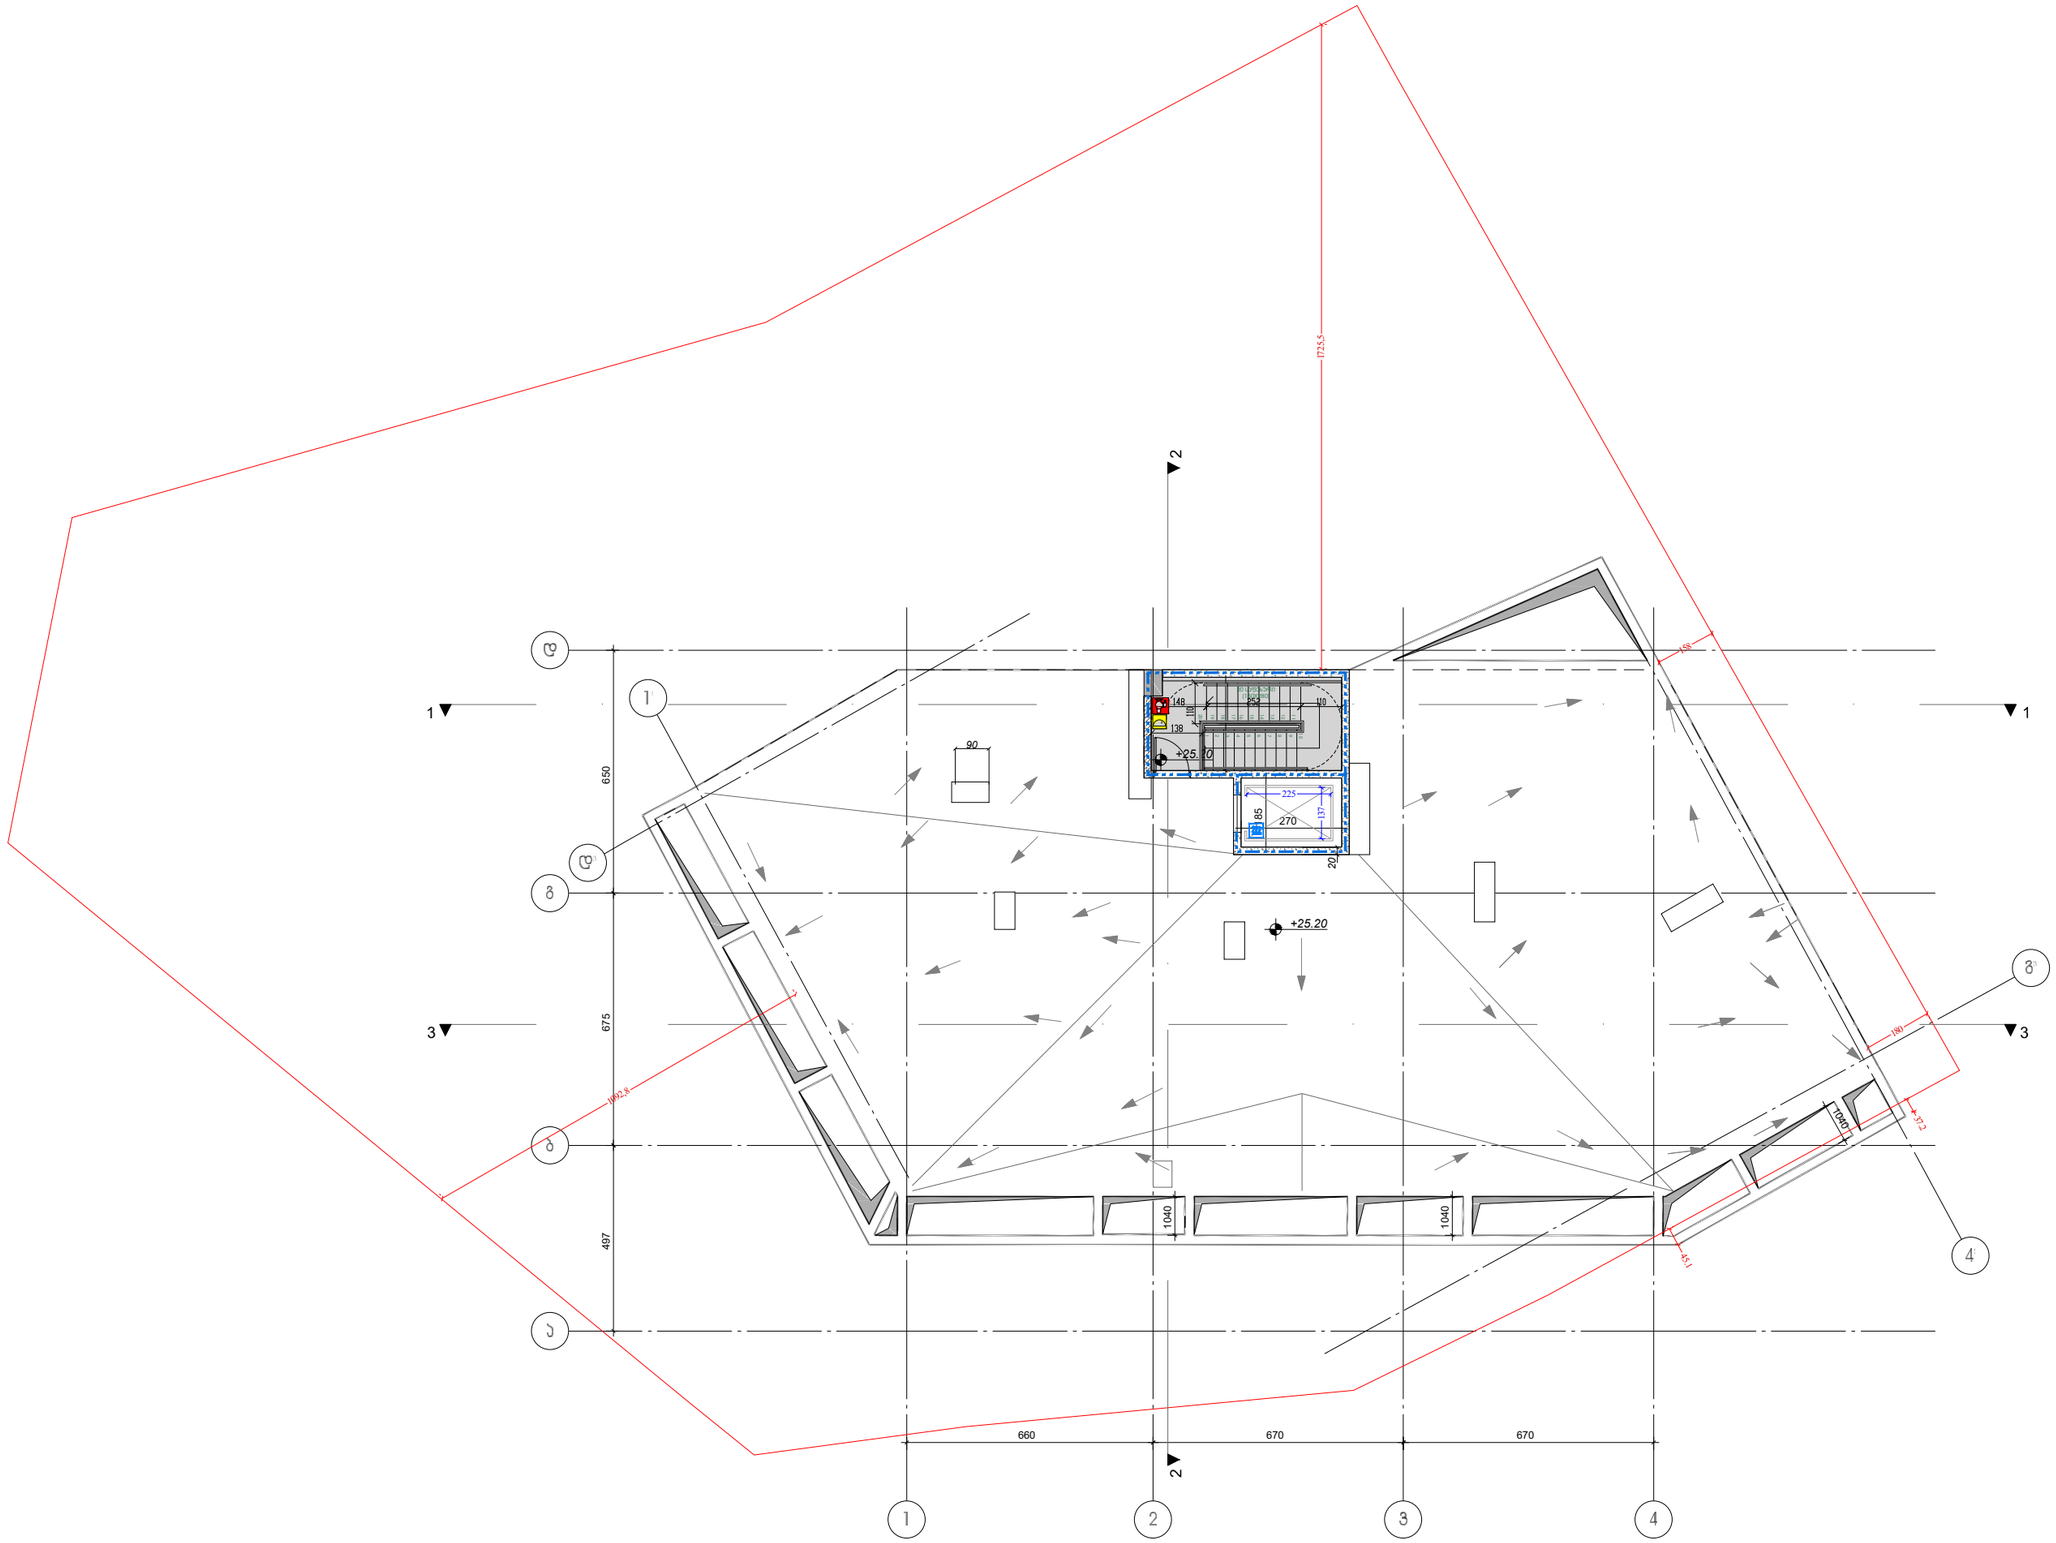

მრავალბინიანი საცხოვრებელი სახლი

ექსპლიკაცია

საპროექტო ადგილი:

ქ. თბილისი, ნარიმანოვის ქუჩა№10
საკ. კოდი: 01.18.01.002.053

დამკვეთ(ებ)ი:

შპს. ნადიკვარი-96

შეასრულა: შ.პ.ს. გრუსია

GRUSIA ARCHITECTS

დირექტორი:	ბ.მერმანიშვილი	
არქიტექტორი:	ა. ჩხაიძე	
	მ. იობაშვილი	
ექსპერტი:		
ფურცელი:		
ფურცლები:		
ინდექსი:		

ხანძარსაწინააღმდეგო და დაცავებულობის გეგმა ნიშნულზე +25.20

მაშტაბი: