ფასადი 1-1

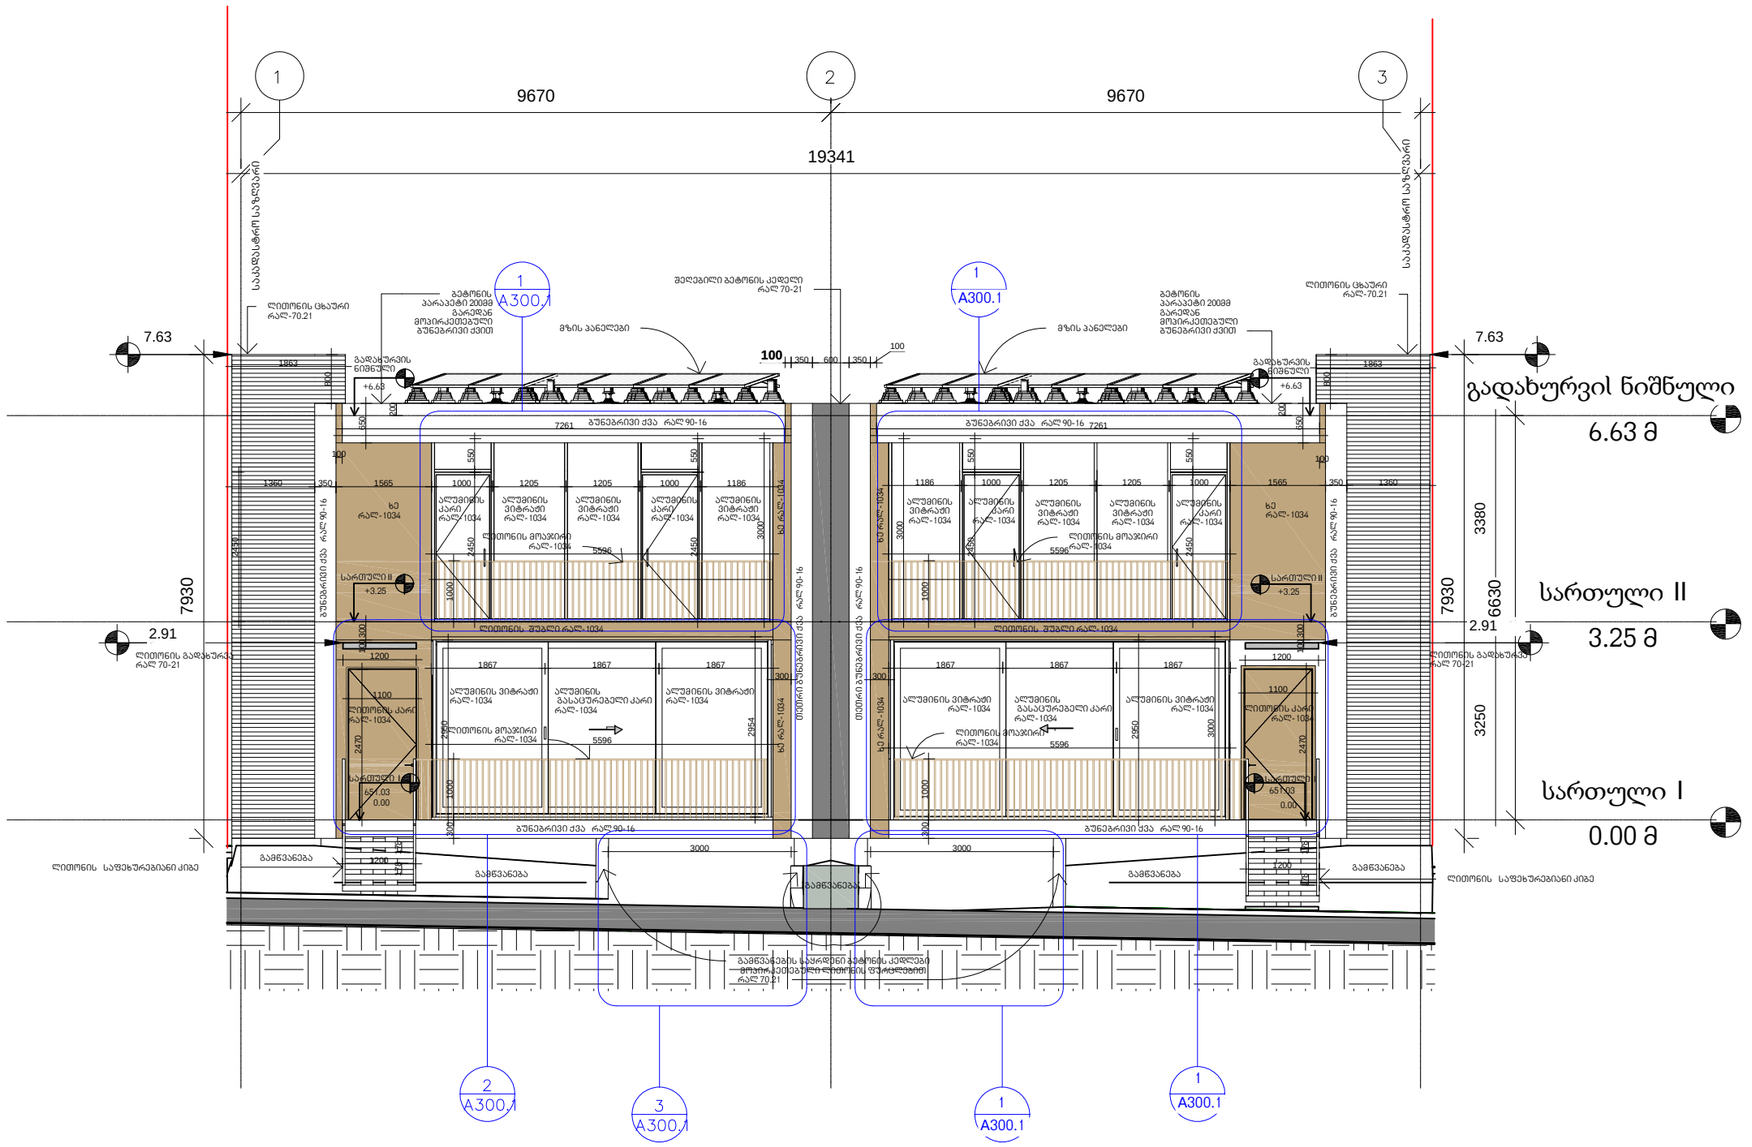

არქიტექტურა

KHMALADZE
ARCHITECTS

E-mail: Giorgi@Khmaladze.ge

პროექტი

ინდივიდუალური ორგინიანი საცხოვრებელი სახლი

მისამართი

გურღების ქუჩა

დამკვეთი

სტატუსი	CD
მასშტაბი	1 : 100
ფორმატი	A3
თარიღი	
ფურცელი	

ფასადი 1-1

ფურცლის ნომერი

ავტორი	გიორგი ხმალაძე
დახაზა	ანა კუციშვილი
შეამოწმა	გიორგი ხმალაძე

ფასადი 2-2

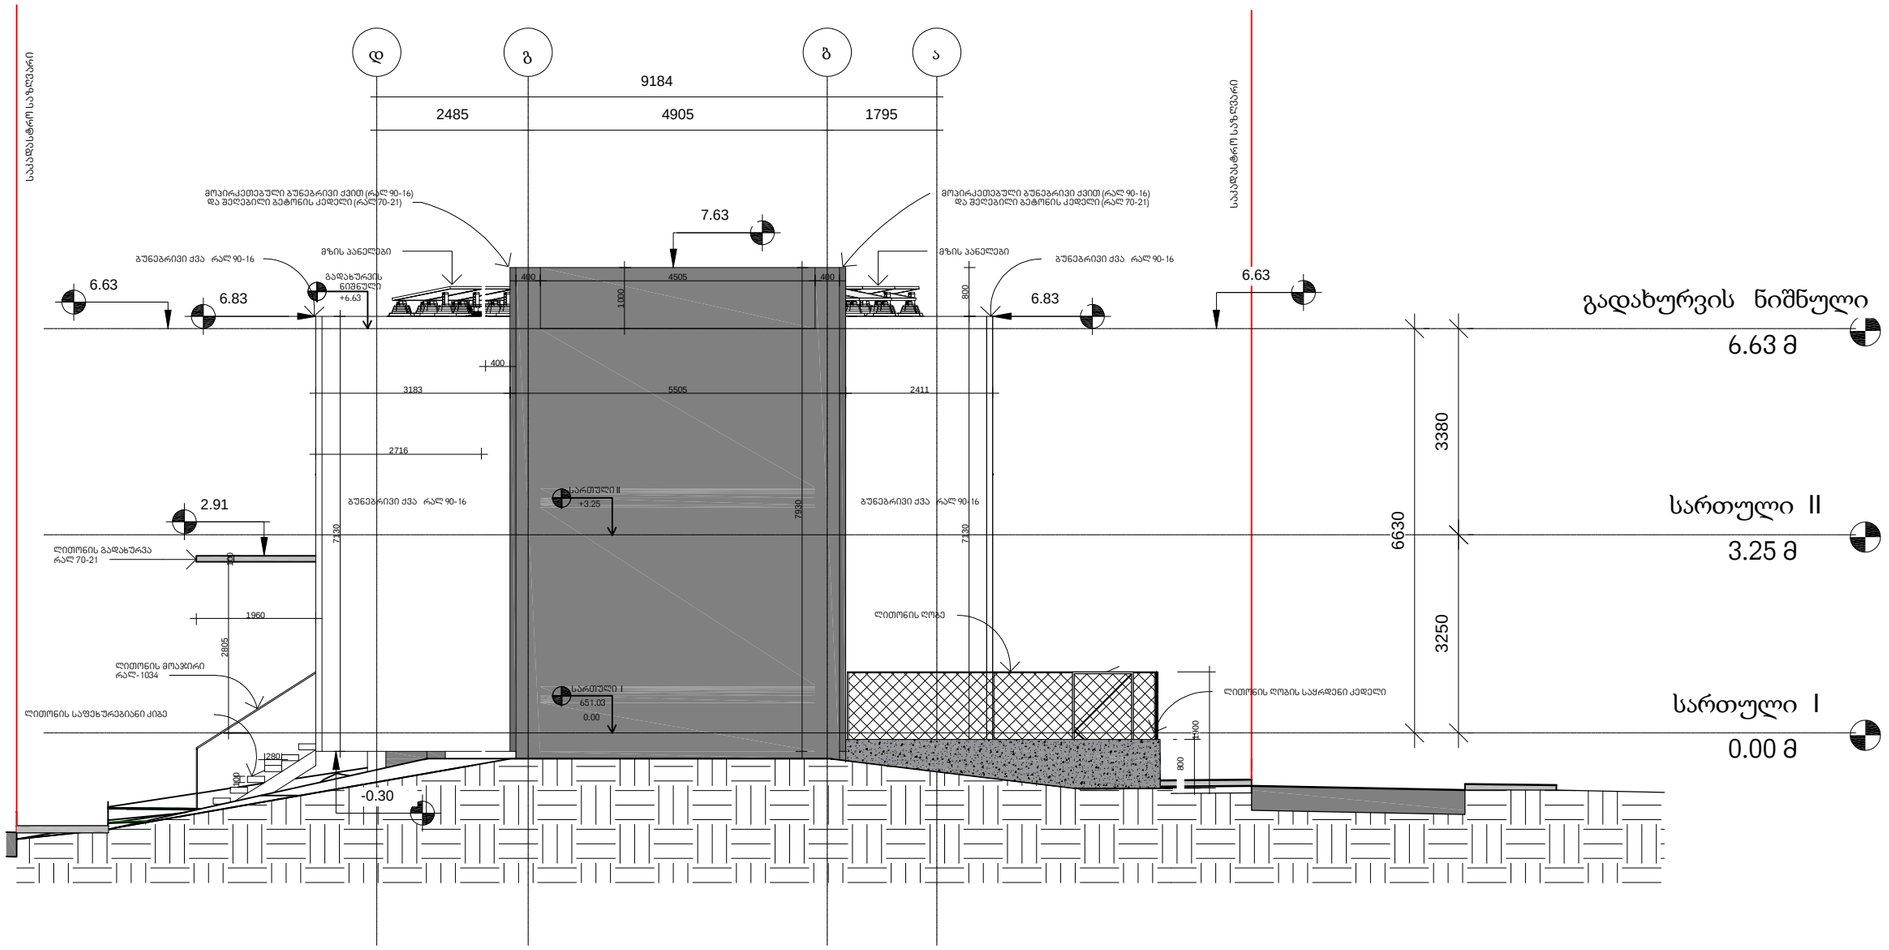

არქიტექტურა

KHMALADZE
ARCHITECTS

E-mail: Giorgi@Khmaladze.ge

პროექტი

ინდივიდუალური ორგინიანი
საცხოვრებელი სახლი

მისამართი

ბურღეგის ქუჩა

დამკვეთი

სტატუსი	CD
მასშტაბი	1 : 100
ფორმატი	A3
თარიღი	
ფურცელი	

ფასადი 2-2

ფურცლის ნომერი

ავტორი	გიორგი ხმალაძე
დახაზა	ანა კუციშვილი
შეამოწმა	გიორგი ხმალაძე

ფასადი 3-3

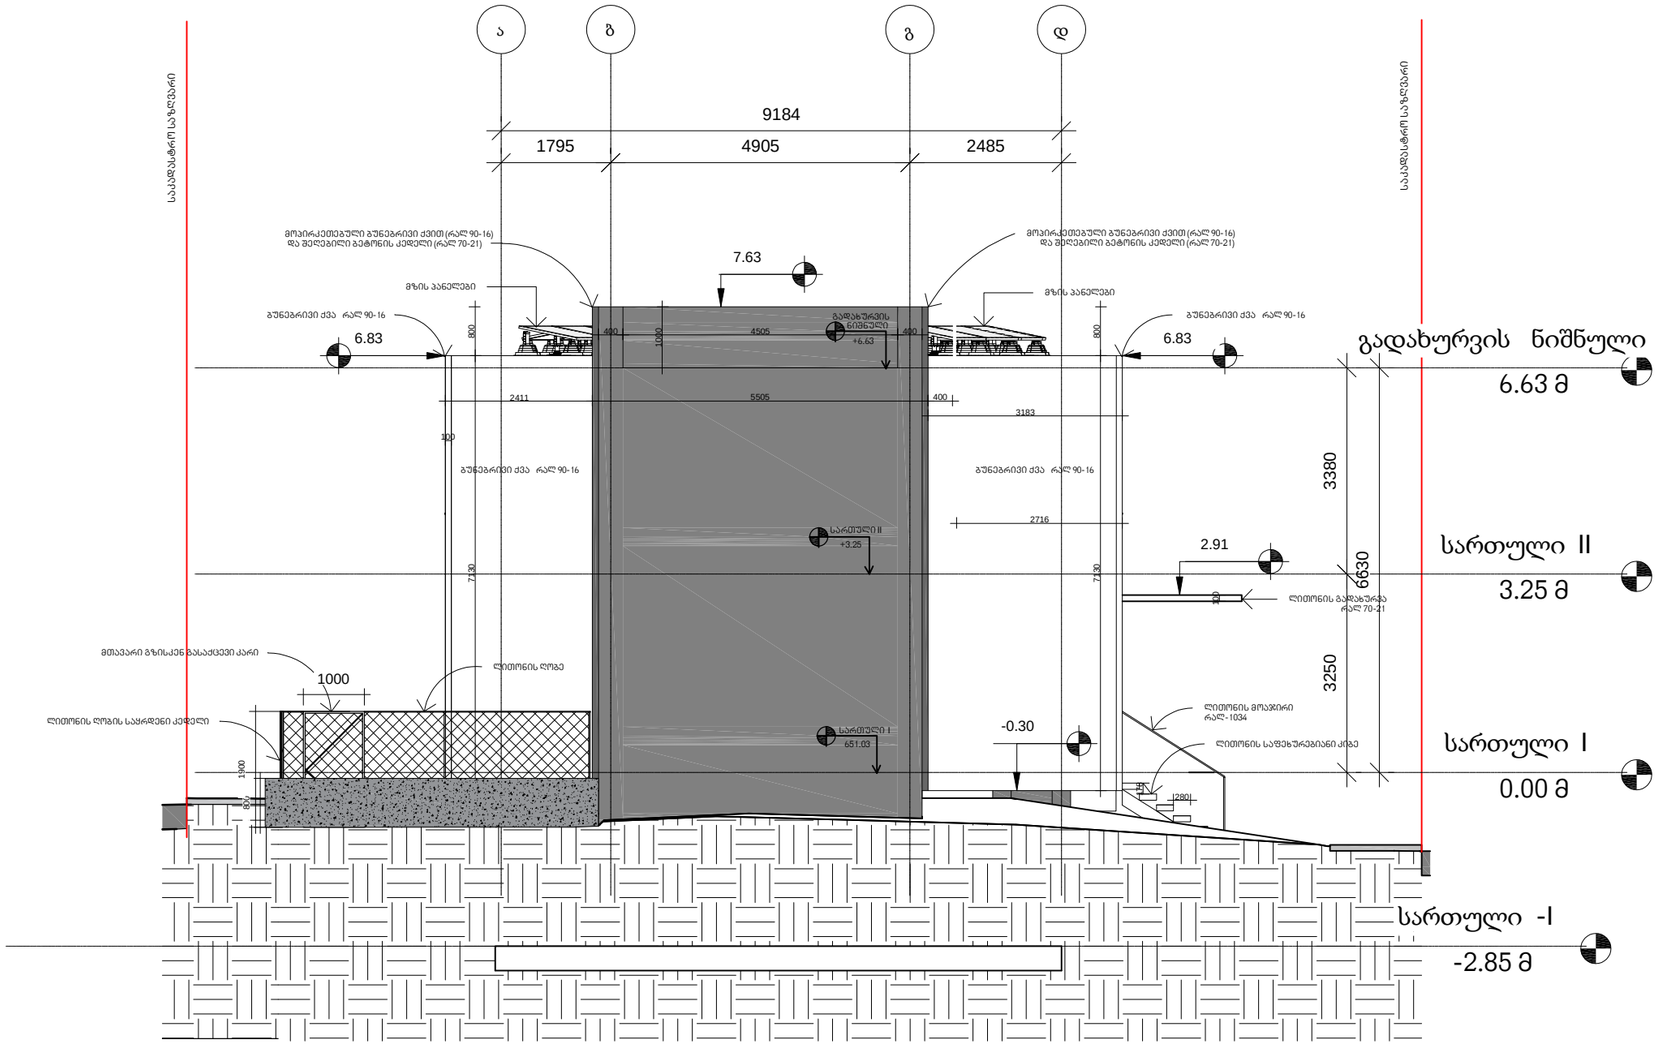

არქიტექტურა

KHMALADZE ARCHITECTS

E-mail: Giorgi@Khmaladze.ge

პროექტი

ინდივიდუალური ორგინიანი საცხოვრებელი სახლი

მისამართი

ბურღეგის ქუჩა

დამკვეთი

სტატუსი	CD
მასშტაბი	1 : 100
ფორმატი	A3
თარიღი	
ფურცელი	

ფასადი 3-3

ფურცლის ნომერი

ავტორი	გიორგი ხმალაძე
დახაზა	ანა კუციშვილი
შეამოწმა	გიორგი ხმალაძე

ფასადი 4-4

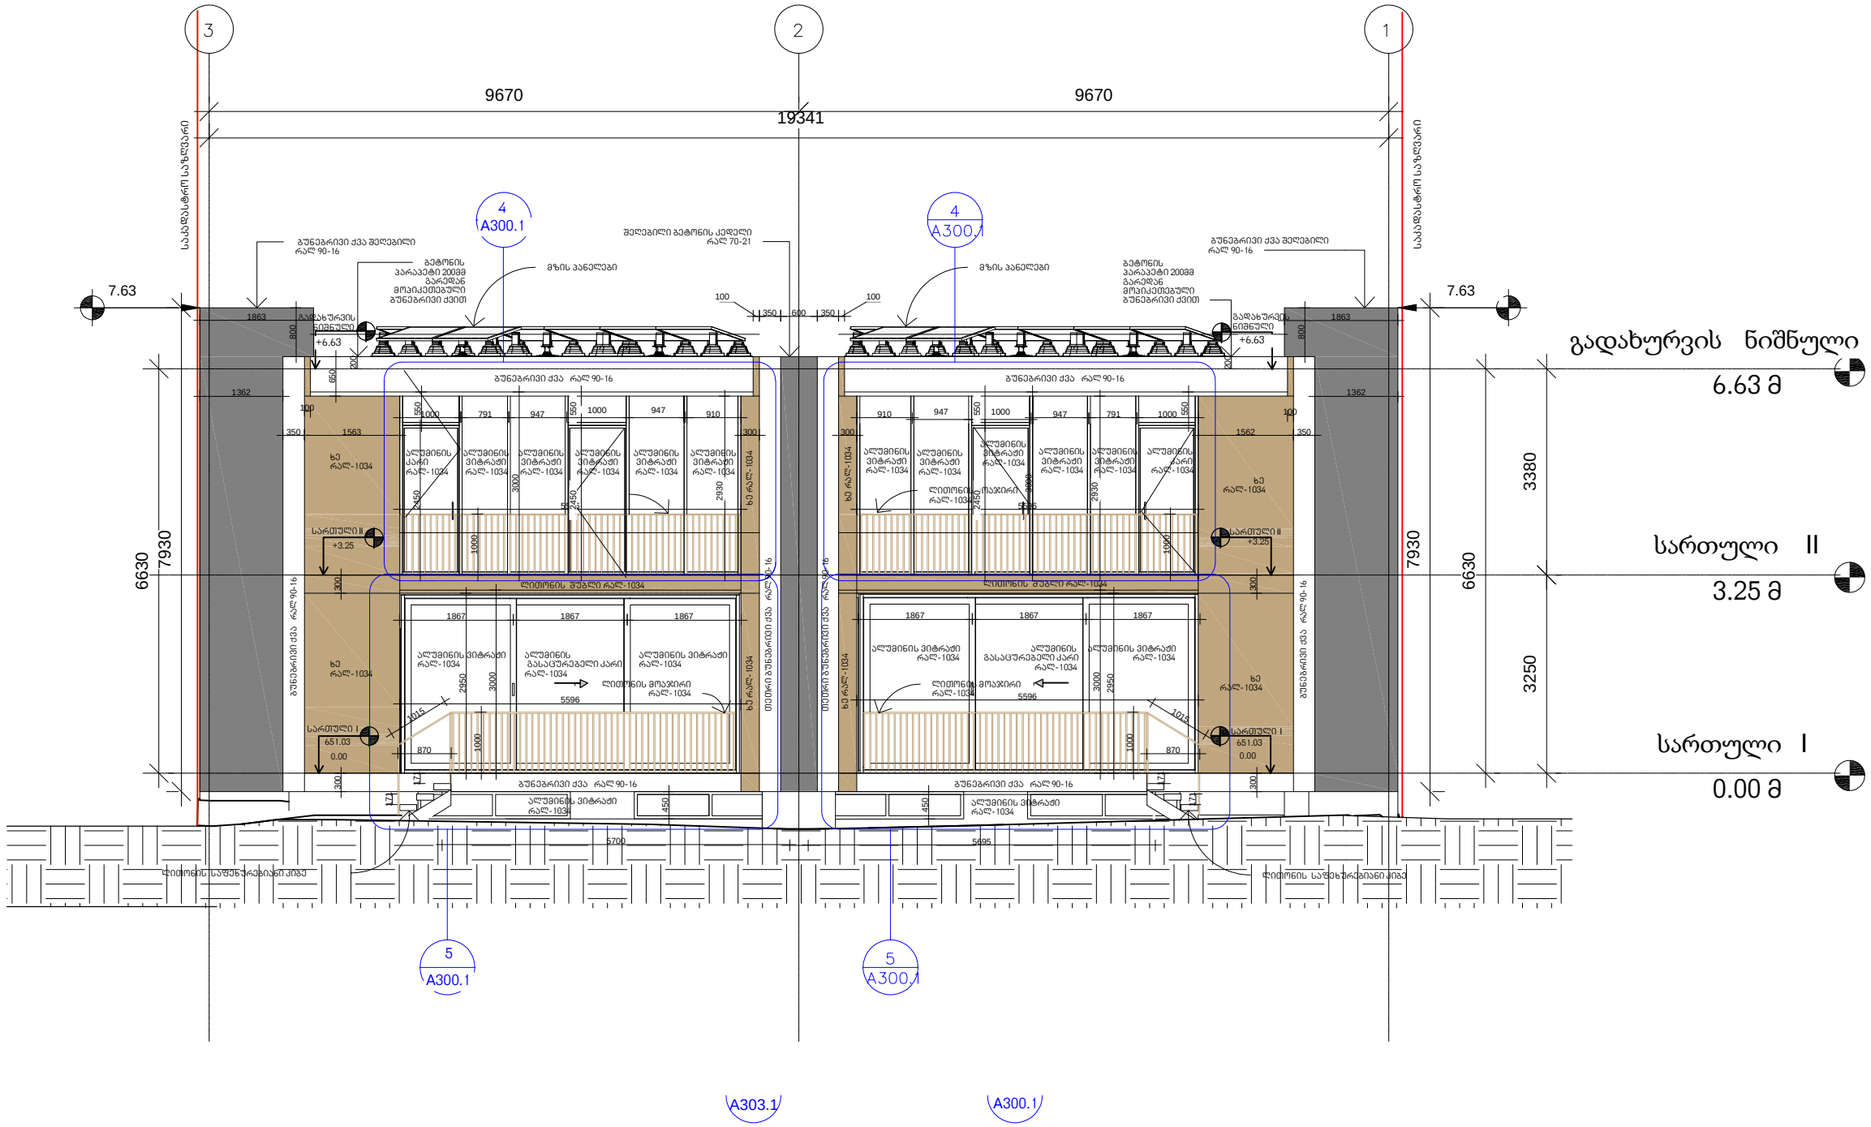

არქიტექტურა

KHMALADZE ARCHITECTS

E-mail: Giorgi@Khmaladze.ge

პროექტი

ინდივიდუალური ორგინიანი საცხოვრებელი სახლი

მისამართი

გურღეგის ქუჩა

დამკვეთი

სტატუსი	CD
მასშტაბი	1 : 100
ფორმატი	A3
თარიღი	
ფურცელი	

ფასადი 4.4

ფურცლის ნომერი

ავტორი	გიორგი ხმალაძე
დახაზა	ანა კუციშვილი
შეამოწმა	გიორგი ხმალაძე

1 ფასადი 1-3 დ-1
1 : 50

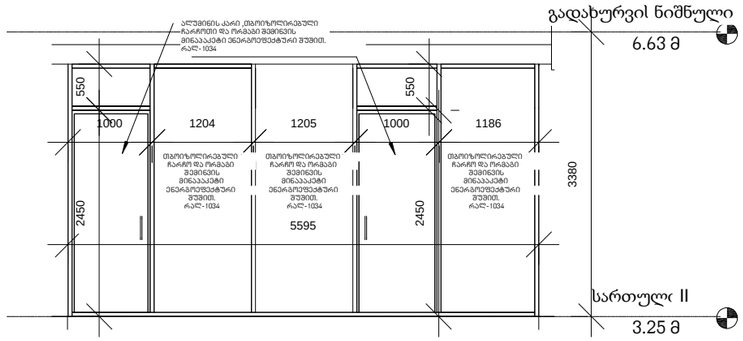

4 ფასადი 3-1 დ-4
1 : 50

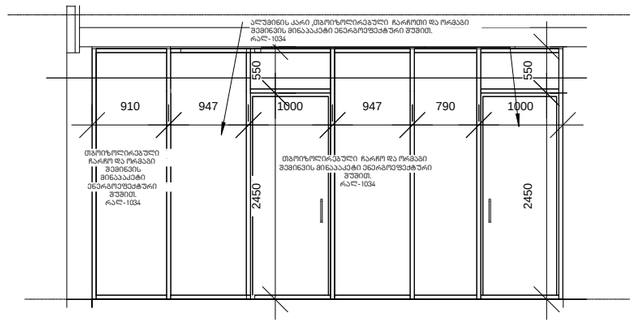

2 ფასადი 1-3 დ-2
1 : 50

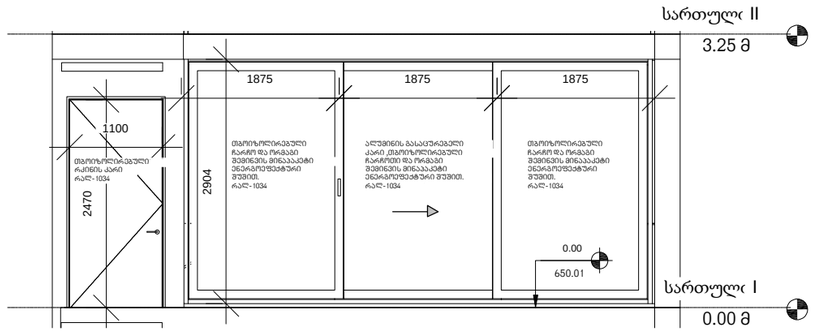

5 ფასადი 3-1 დ-5
1 : 50

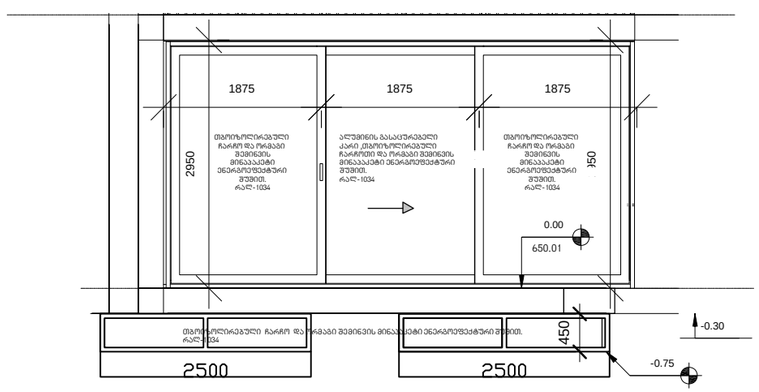

არქიტექტურა

KHMALADZE ARCHITECTS

E-mail: Giorgi@Khmaladze.ge

პროექტი

ინდივიდუალური ორგინიანი საცხოვრებელი სახლი

მისამართი

გურულების ქუჩა

დამკვეთი

სტატუსი	CD
მასშტაბი	1 : 50
ფორმატი	A3
თარიღი	
ფურცელი	

ფასადების ღიობები

ფურცლის ნომერი

ავტორი	გიორგი ხმალაძე
დახაზა	ანა კუციშვილი
შეამოწმა	გიორგი ხმალაძე

თბოიზოლირებული რკინის კარი.	ალუმინის კარი ,თბოიზოლირებული ჩარჩოთი და ორმაგი შემინვის მინაპაკეტი ენერგოეფექტური შუშით.
გახსნის მიმართულება-ცვალებადი 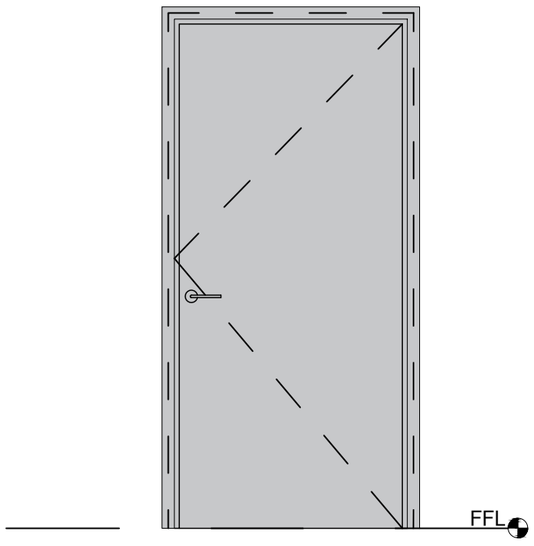	გახსნის მიმართულება-ცვალებადი 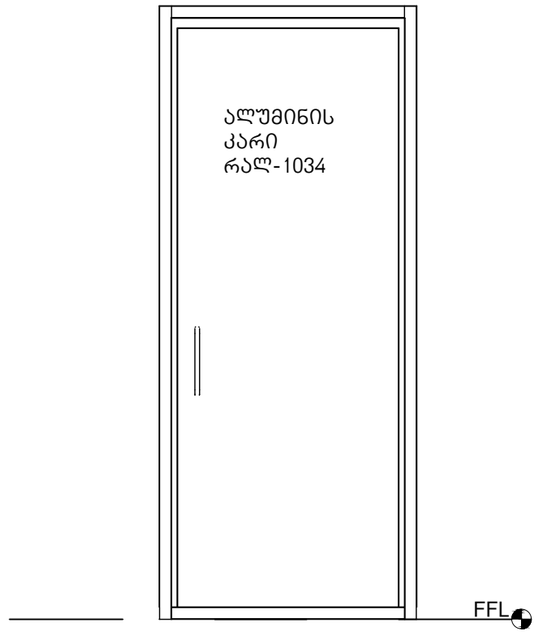

ᲗᲑᲝᲘᲖᲝᲚᲘᲠᲔᲑᲣᲚᲘ ᲠᲙᲘᲜᲘᲡ ᲙᲐᲠᲘ.

ᲐᲚᲣᲛᲘᲜᲘᲡ ᲙᲐᲠᲘ ,ᲗᲑᲝᲘᲖᲝᲚᲘᲠᲔᲑᲣᲚᲘ ᲩᲐᲠᲩᲝᲗᲘ ᲓᲐ ᲝᲠᲛᲐᲒᲘ ᲨᲔᲛᲘᲜᲕᲘᲡ ᲛᲘᲜᲐᲞᲐᲙᲔᲢᲘ ᲔᲜᲔᲠᲒᲝᲔᲤᲔᲥᲢᲣᲠᲘ ᲨᲣᲨᲘᲗ.

გახსნის მიმართულება-ცვალებადი

გახსნის მიმართულება-ცვალებადი

ᲮᲛᲐᲚᲐᲫᲔ
არქიტექტორები

პროექტის დასახელება

ინდ. ორგინიანი
საცხოვრებელი სახლი

მისამართი:

სოფელი თხინვალა ;
ბურღების მიწა

დამკვეთი, მესაკუთრე:
შპს "ლისი ეკო ჰილს"

პირობითი აღნიშვნები:

სტადია	პროექტის მშენებლობა
მასშტაბი	
ფურცლის ზომა	A3
თარიღი	

კარების ტიპები
ენერგოეფექტურობა

ფურცლის N ა-203

გარე კედელი მარკით №1

კედელი 20სმ თბოიზოლირებული ბლოკი

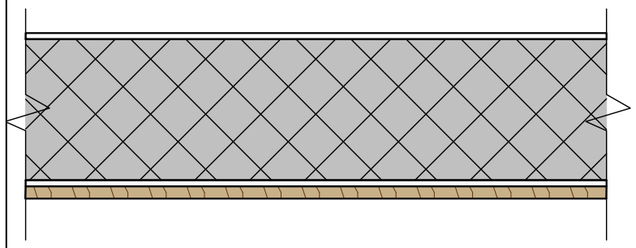

1. მსუბუქი ბათქაში, 1სმ
2. თბოიზირებული ბლოკი , 20სმ
3. ცემენტის დუღაბი, 1სმ
4. ხით მოპირკეთება 2სმ

გარე კედელი მარკით №2

კედელი 30სმ ბეტონი

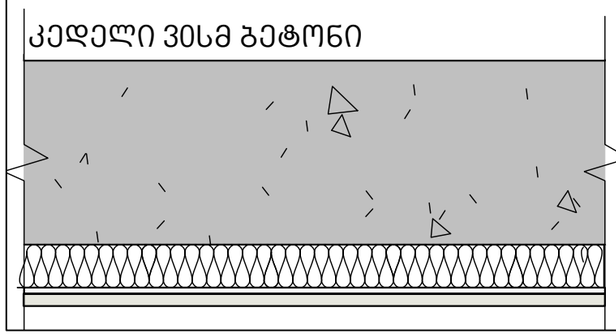

1. მსუბუქი ბათქაში, 1სმ
2. ბეტონი , 30სმ
3. xps თბოიზოლაცია , 7სმ
4. ცემენტის დუღაბი , 1სმ
5. ბუნებრივი ქვით მოპირკეთება , 2სმ

გარე კედელი მარკით №3

კედელი 40სმ ბეტონი

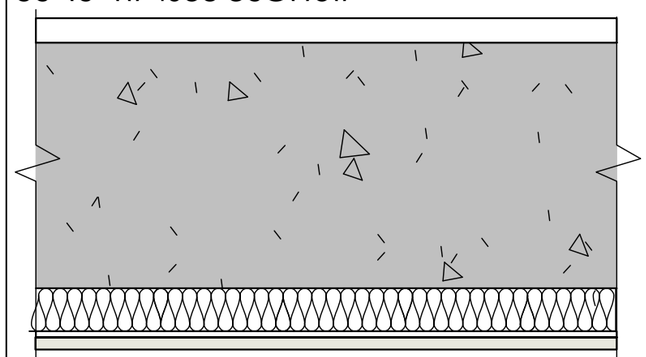

1. მსუბუქი ბათქაში, 4სმ
2. ბეტონი , 40სმ
3. xps თბოიზოლაცია , 6სმ
4. ცემენტის დუღაბი , 1სმ
5. ბუნებრივი ქვით მოპირკეთება , 2სმ

ხმალაძე
არქიტექტორები

პროექტის დასახელება

ინდ. ორბინიანი
საცხოვრებელი სახლი

მისამართი:

სოფელი თხინვალა ;
ბურღების მიწა

დამკვეთი, მესაკუთრე:
შპს "ლისი ეკო ჰილს"

პირობითი აღნიშვნები:

სტადია	პროექტის მშენებლობა
მასშტაბი	
ფურცლის ზომა	A3
თარიღი	

კედლის ტიპები
ენერგოეფექტურობა

ფურცლის N ა-203.1

გარე კედელი მარკით №4

კედელი მიწაში 40სმ ბეტონი

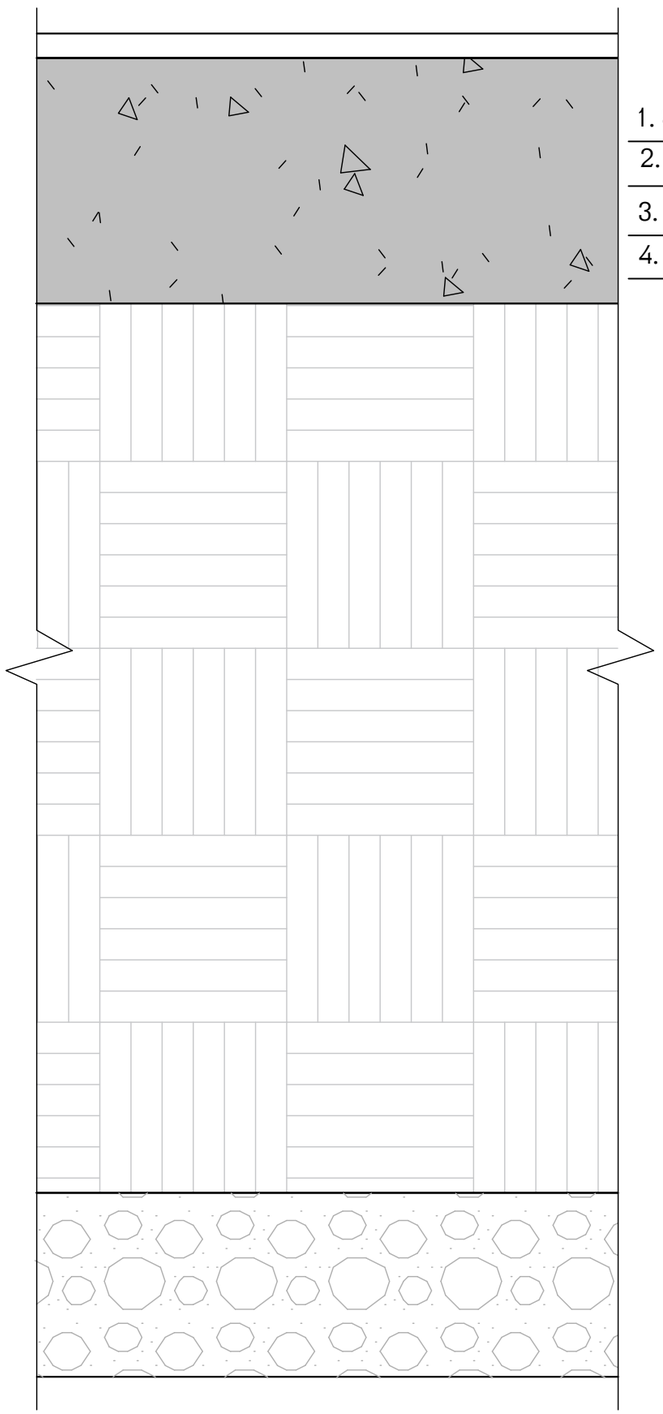

1. მსუბუქი ბათქაში, 1სმ
2. ბეტონი , 40სმ
3. ნიადაგი ,მშრალი 145სმ
4. კენჭი, მშრალი , 30სმ

გარე კედელი მარკით №5

კედელი მიწაში 30სმ ბეტონი

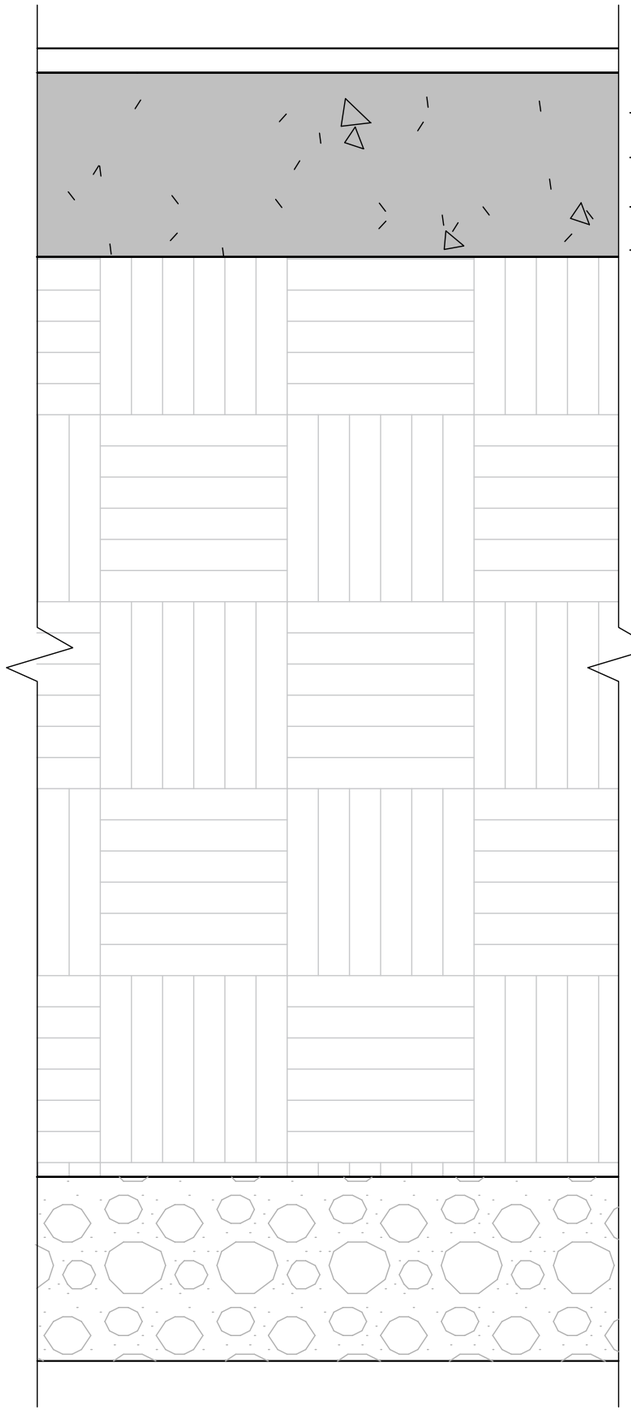

1. მსუბუქი ბათქაში, 1სმ
2. ბეტონი , 30სმ
3. ნიადაგი ,მშრალი 150სმ
4. კენჭი, მშრალი , 30სმ

ᲮᲛᲐᲚᲐᲫᲔ
არქიტექტორები

პროექტის დასახელება

ინდ. ორბინიანი საცხოვრებელი სახლი

მისამართი:

სოფელი თხინვალა ; ბურღების მიწა

დამკვეთი, მესაკუთრე:
შპს ''ლისი ეკო ჰილს''

პირობითი აღნიშვნები:

სტადია	პროექტის მშენებლობა
მასშტაბი	
ფურცლის ზომა	A3
თარიღი	

კედლის ტიპები
ენერგოეფექტურობა

ფურცლის N ა-203.2

იატაკი მიწაზე

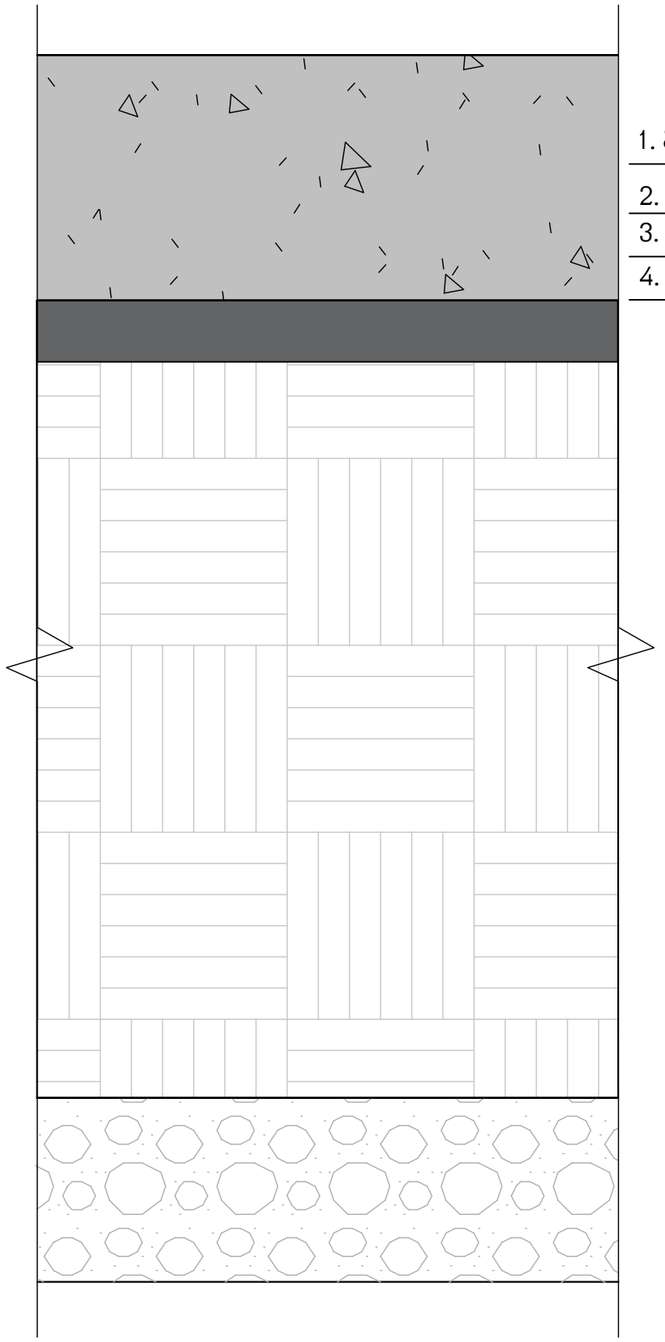

1. ბეტონი , 40სმ
2. წვრილფრაქციული პემზა, 10სმ
3. ნიადაგი , მშრალი , 120სმ
4. კენჭი , მშრალი , 30სმ

ᲙᲛᲐᲚᲐᲫᲔ
არქიტექტორები

პროექტის დასახელება

ინდ. ორბინიანი
საცხოვრებელი სახლი

მისამართი:

სოფელი თხინვალა ;
ბურღების მიწა

დამკვეთი, მესაკუთრე:

შპს "ლისი ეკო ჰილს"

პირობითი აღნიშვნები:

სტადია	პროექტის მშენებლობა
მასშტაბი	
ფურცლის ზომა	A3
თარიღი	

იატაკის ტიპი
ენერგოეფექტურობა

ფურცლის N ა-203.2

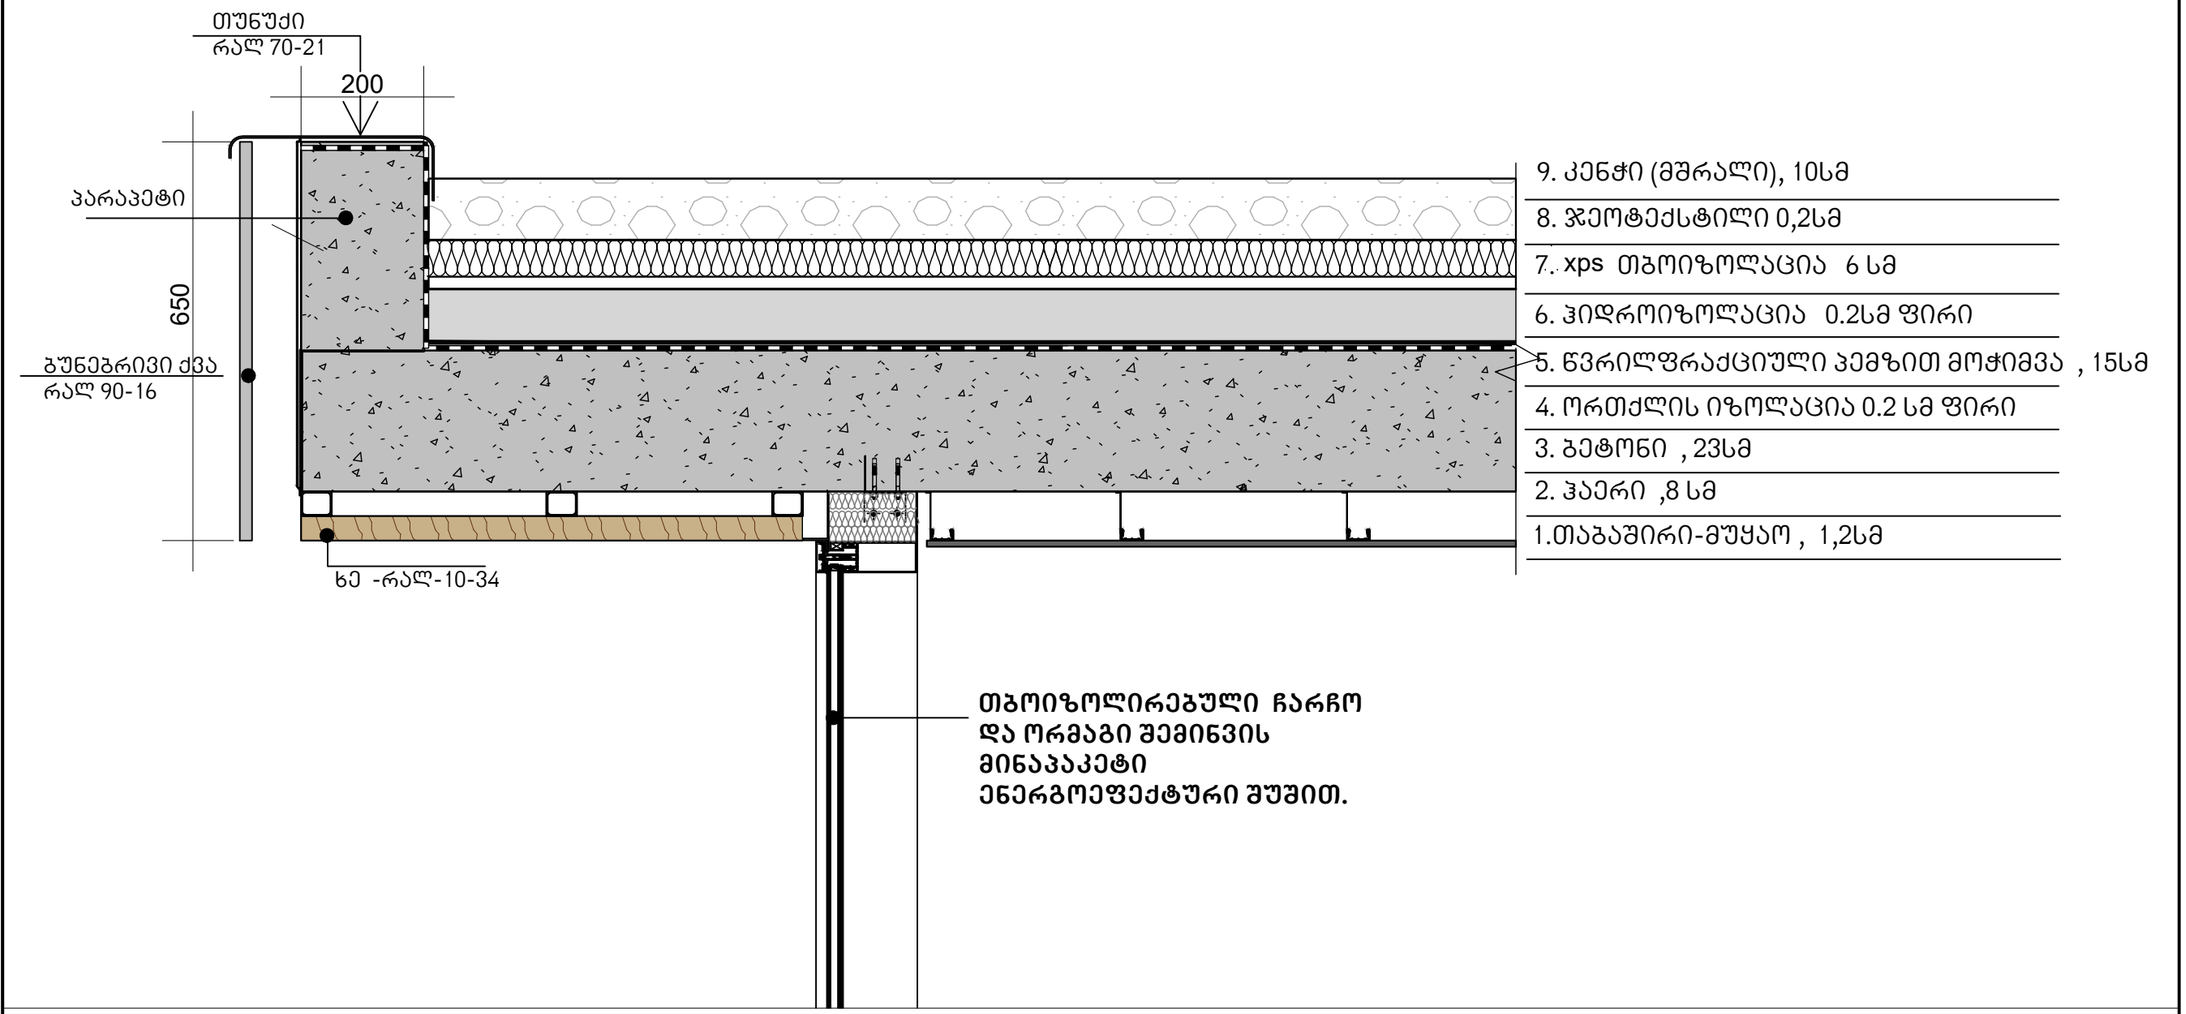

ხმალაძე
არქიტექტორები

პროექტის დასახელება

ინდ. ორბინიანი
საცხოვრებელი სახლი

მისამართი:

სოფელი თხინვალა ;
ბურღების მიწა

დამკვეთი, მესაკუთრე:

შპს "ლისი ეკო ჰილს"

პირობითი აღნიშვნები:

სტადია	პროექტის მშენებლობა
მასშტაბი	
ფურცლის ზომა	A3
თარიღი	

იატაკის ტიპი
ენერგოეფექტურობა

ფურცლის N ა-203.2