შპს " გეომეპ

ქ. თბილისი, ცოტნე დადიანის №7,
ოფისი, №209ბ
ტელ: +995 598306562


მისამართი

ქალაქი თბილისი, ჭუჩა სანდრო ეული №7
ს.კ(01.14.05.007.274)

სიტუაციური სქემა



ტოპო გეგმა

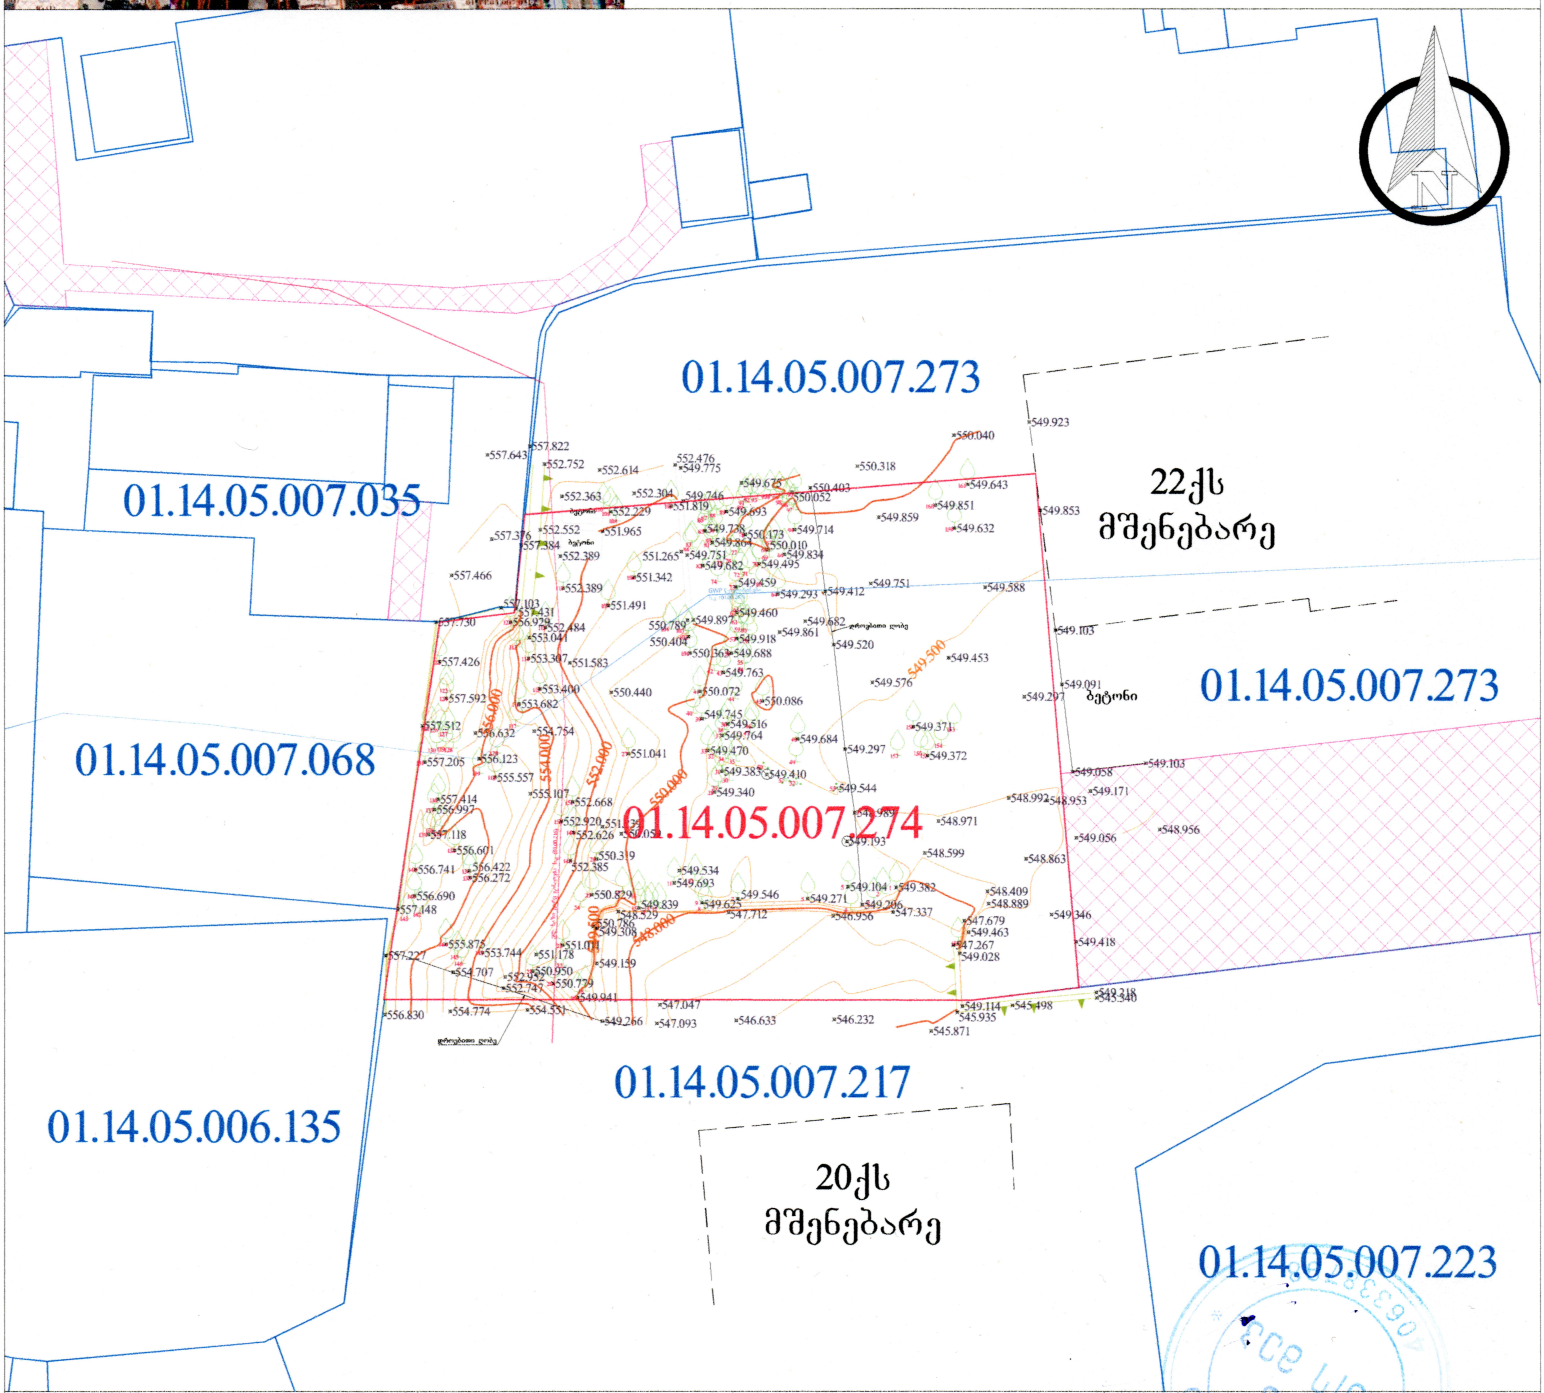

პირობითი აღნიშვნები

მიწისქვეშა კომუნიკაციები	ნაკვეთის საზღვარი	ბუჩქი	ცოცხალი ღობე	სეტკის ღობე
კანალიზაცია	შენობა	გაზონი	ხეების რიგი	ბორდიური
დენის კაბელი	არკა	სამეთვალყურეო ჭები	რკინის ბოძი	ბეტონი
გაზის მილი	ფარდული	ძეგლი	რადიო ან ტელეანძა	კედელი
წყლის მილი	კიბე	შადრევანი	ლამპიონები	საყრდენი კედელი
კავშირგაბმულობა	ფოთლოვანი ხე	ონკანი	დენის ბოძი	ჭიშკარი
	წიწვოვანი ხე	წყარო ან ჭა	რკინიგზა	გზის კონტური
	ვაზი	ბენზინგასამართი სადგური	იზოჰიფსი	ფლატე
	პალმა	მაღალი ძაბვის გადამცემი	რკინის ღობე	UTM (საერთაშორისო) სისტემის კოორდ.

შპს " გეომეპ"

დირექტორი		ლ.ბერძენაძე
შემსრულებელი		ლ.ბერძენაძე
დამკვეთი		
მ. 1: 500		05/12/2024


შპს " გეომეპ

ქ. თბილისი, ცოტნე დადიანის №7,
ოფისი, №209ბ
ტელ: +995 598306562


მისამართი

ქალაქი თბილისი, ჭუბა სანდრო ეული №7
ს.კ(01.14.05.007.274)

სიტუაციური სქემა

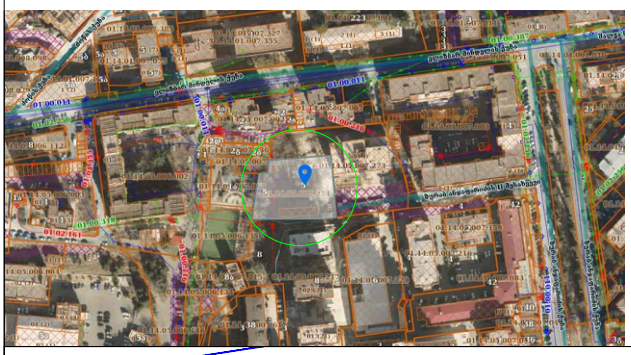

ტოპო გეგმა

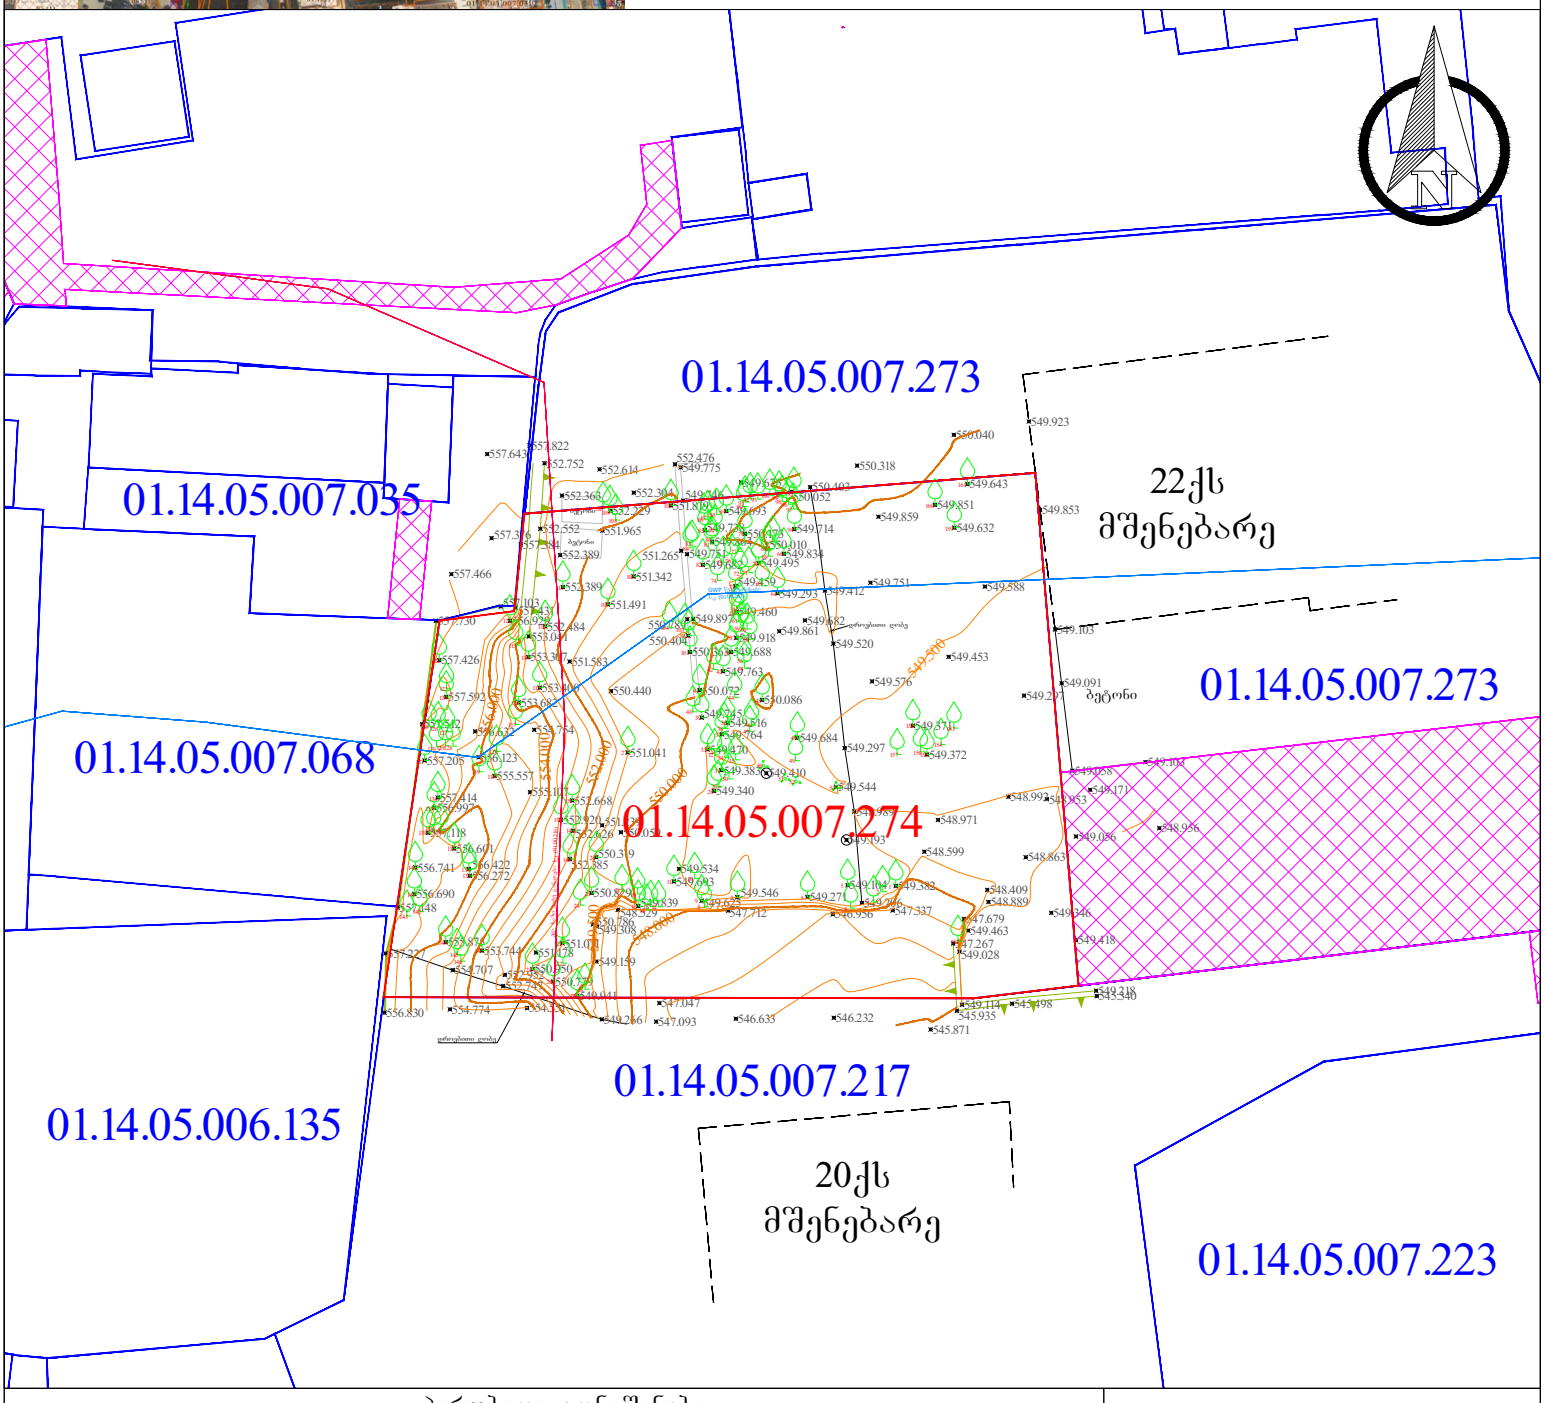

პირობითი აღნიშვნები

მიწისქვეშა კომუნიკაციები					
კანალიზაცია	ნაკეთის საზღვარი	ბუჩქი	ცოცხალი ღობე	სეტკის ღობე	
დენის კაბელი	შენობა	გაზონი	ხეების რიგი	ბორდიური	
გაზის მილი	არკა	სამეთვალყურეო ჭები	რკინის ბოძი	ბეტონი	
წყლის მილი	ფარდული	ძეგლი	რადიო ან ტელე ანძა	კედელი	
კავშირგაბმულობა	კიბე	შადრევანი	ლამპიონები	საყრდენი კედელი	
	ფოთლოვანი ხე	ონკანი	დენის ბოძი	ჭიშკარი	
	წიწვოვანი ხე	წყარო ან ჭა	რკინიგზა	გზის კონტური	
	ვაზი	ბენზინგასამართი სადგური	ღობე	ფლაბე	
	პალმა	მაღალი ძაბვის გადამცემი	რკინის ღობე	UTM (საქართველოს) სისტემის კოორდ.	

შპს " გეომეპ"

დირექტორი		ლ.ბერძენაძე
შემსრულებელი		ლ.ბერძენაძე
დამკვეთი		
მ. 1: 500		05/12/2024

გენგეგმა მ.1:500

ქ. თბილისი სანდრო ეულის ქუჩა #7-
(ს.კ 01.14.05.007.274)

01.14.05.007.273

01.14.05.007.035

22ქს
მშენებარე

01.14.05.007.274

01.14.05.007.273

01.14.05.007.068

01.14.05.007.217

20ქს
მშენებარე

01.14.05.006.135

01.14.05.007.223

ტასჰაბი
ს/კ: 406265410
მის: ქ. თბილისი, კრწანისის რაიონი,
კრწანისის ქ. №22/24
ტელ:+(995) 593 49 71 71

TASHUB
Adress: Tbilisi, Krtsanisi St. # 22/24
Tel: +(995) 593 49 71 71