E-3

E-1

საპროექტო საზღვარი

P20 P21 P22 P23 P24 P25 P26 P27 P28 P29 P30 P31 P32 P33 P34 P35 P36 P37 P38

14,62 მ² 15,58 მ² 17,32 მ² 17,32 მ² 17,60 მ² 16,64 მ² 16,64 მ² 17,60 მ² 17,33 მ² 16,36 მ² 14,89 მ² 14,89 მ² 14,57 მ² 16,91 მ² 16,91 მ² 16,91 მ² 16,91 მ² 15,93 მ² 15,26 მ²

551,52 მ²

დამხმარე ფართი 4.02 მ²

ტამბური 5,34 მ²

ტამბური 12,93 მ²

დამხმარე ფართი 19,16 მ²

ჯიხის უჯრედი 11,04 m²

-7,715

39 050

20 000

ა ა' ბ 1 გ 2 დ ე 3 ზ ზ' თ თ'

ვიტრაჟების სამონტაჟოდ, ობიექტზე, ღიობებში მოეწყოს ლითონის მილაკვადრატები

სტრუქტურული ზედაპირის ნიშნული
ს.ზ.ნ. ±0.00
ი.მ.ნ. +0.12
იატაკის მოპირკეთების ნიშნული

შენიშვნა: ±0.00=466.60

დამკვეთი: შპს აა2

საპროექტო ორგანიზაცია:
შ.პ.ს " T-Architects "

პრ.მთ.არქ.: გ.ინასარიძე

პრ.არქ.: თ.ალავერდაშვილი

დახაზა: თ. სულხანიშვილი

ფურცლის ზომა A2

ფურცლის №

პროექტის სახელი:
მრავალფუნქციური კომპლექსი მოსაშვილის ქ.№26-ში
01.14.11.022.002

ნახაზი:
-II სართულის გეგმა
-7.715 ნიშნულზე

მასშტაბი:
1: 100

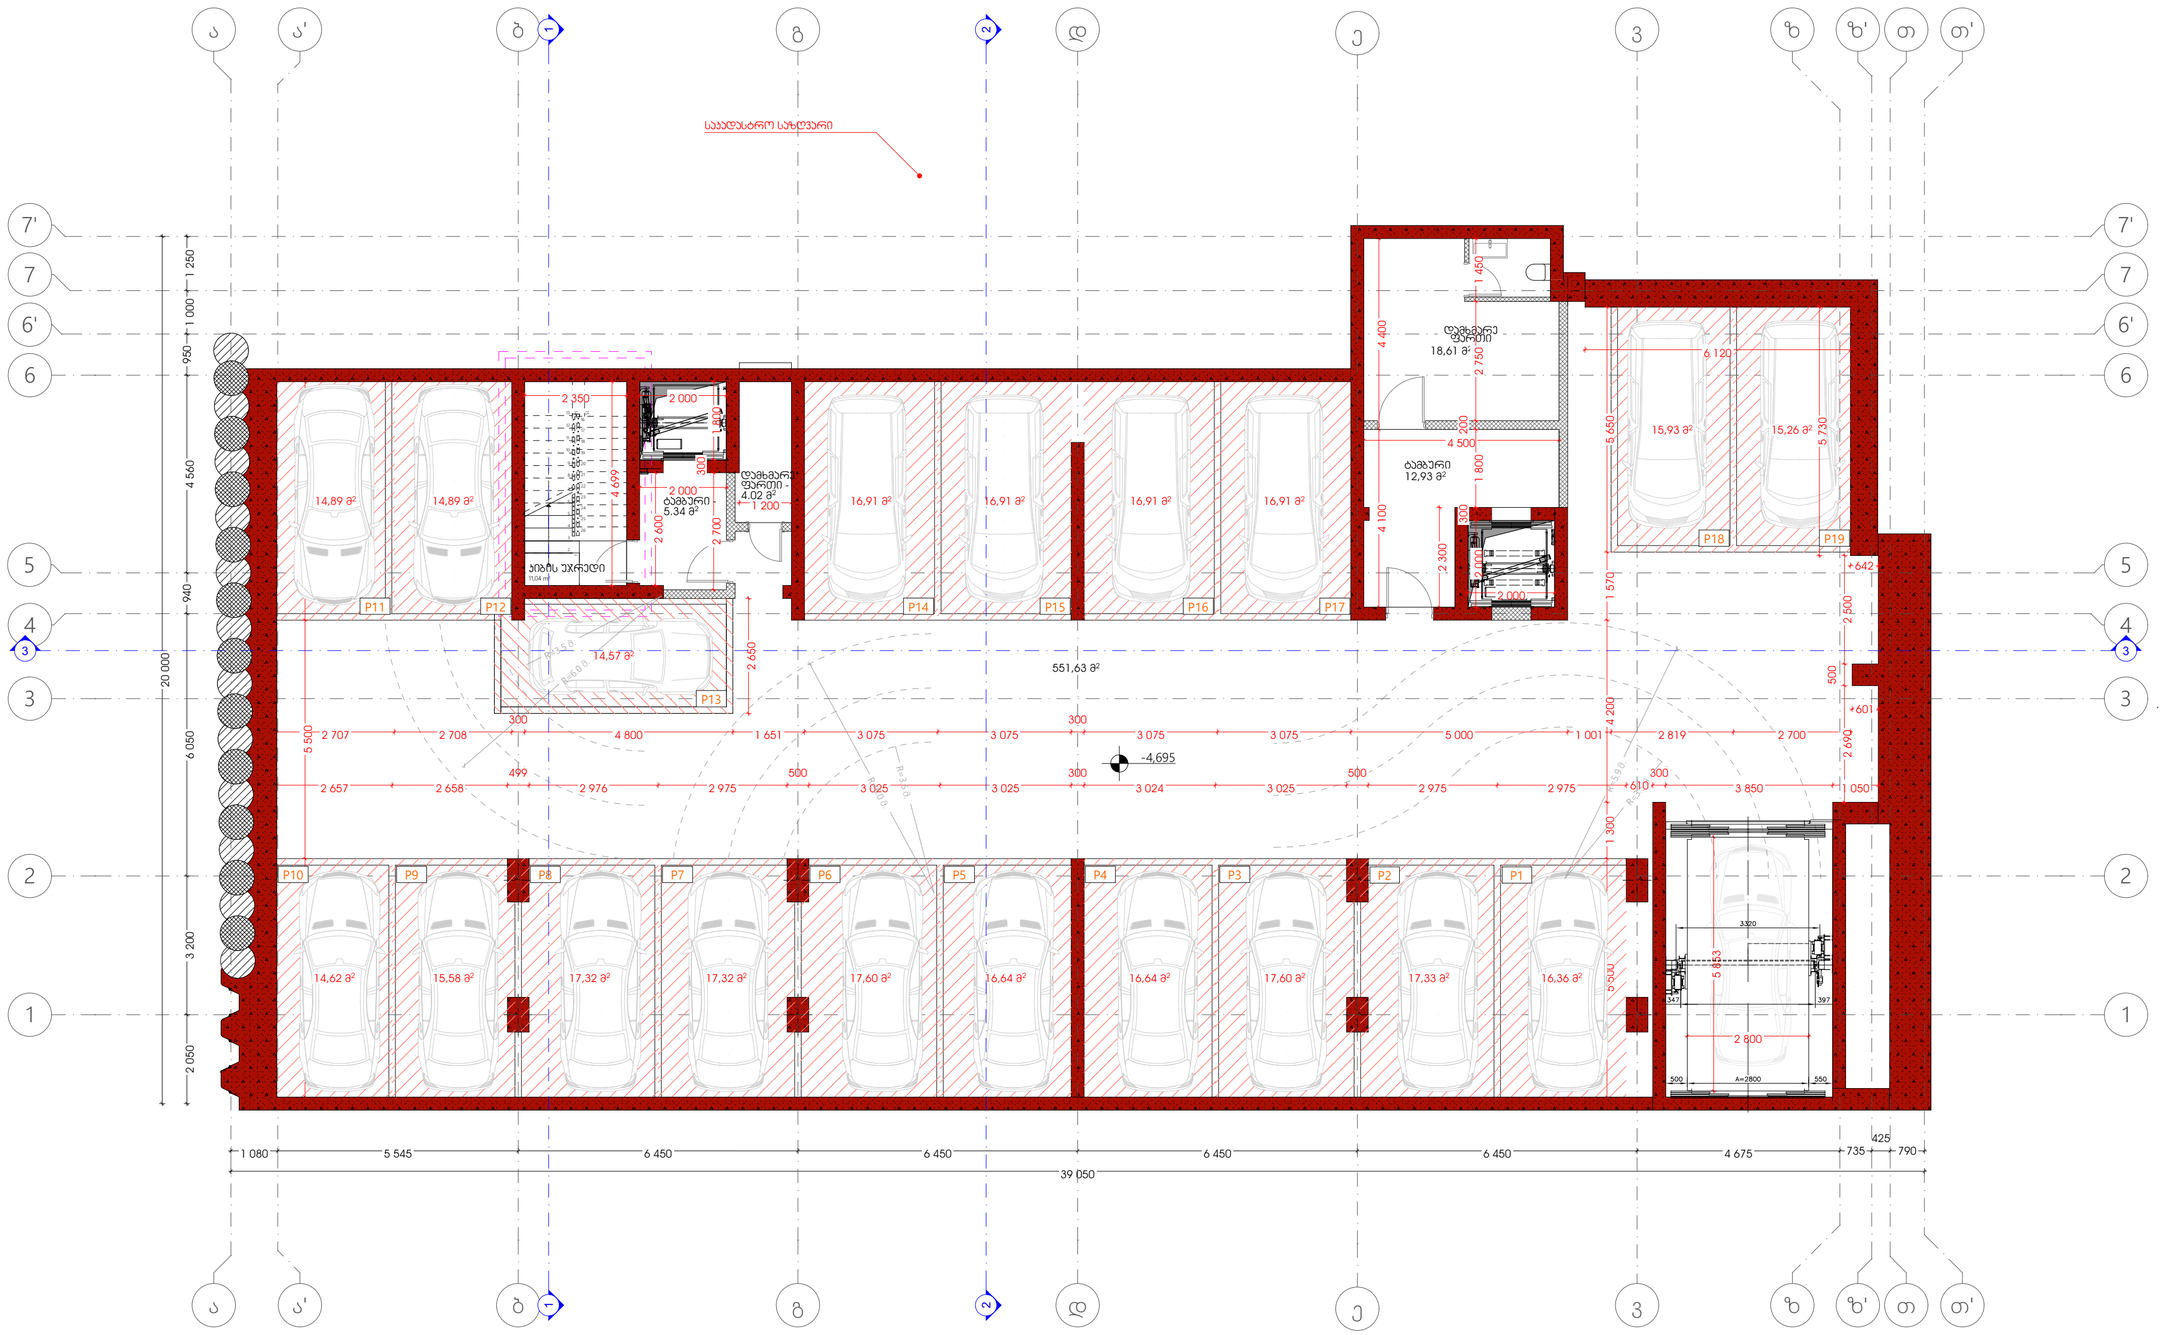

ПРОЕКТИС САХЕЛИ:

მრავალფუნქციური კომპლექსი მოსაშვილის ქ.№26-ში
01.14.11.022.002

ნახაზი:

-I სართულის გეგმა
-4.695 ნიშნულზე

მასშტაბი:

1: 100

ვიტრაჟების სამონტაჟოდ, ობიექტზე, ღიობებში მოქცეობა ლითონის მილსკვეთრატები

სტრუქტურული ზედაპირის ნიშნული
ს/ზ.ნ. ±0.00
ი.მ.ნ. +0.12
იატაკის მოპირკეთების ნიშნული

შენიშვნა:±0.00=466.60

დამკვეთი: შპს აა2

საპროექტო ორგანიზაცია:

შ.პ.ს " T-Architects "

TBILISI ARCHITECTS

პრ.მთ.არქ.:
გ.ინასარიძე

პრ.არქ.:
თ.ალავერდაშვილი

დახაზა:
თ. სულხანიშვილი

ფურცლის ზომა A2

ფურცლის №

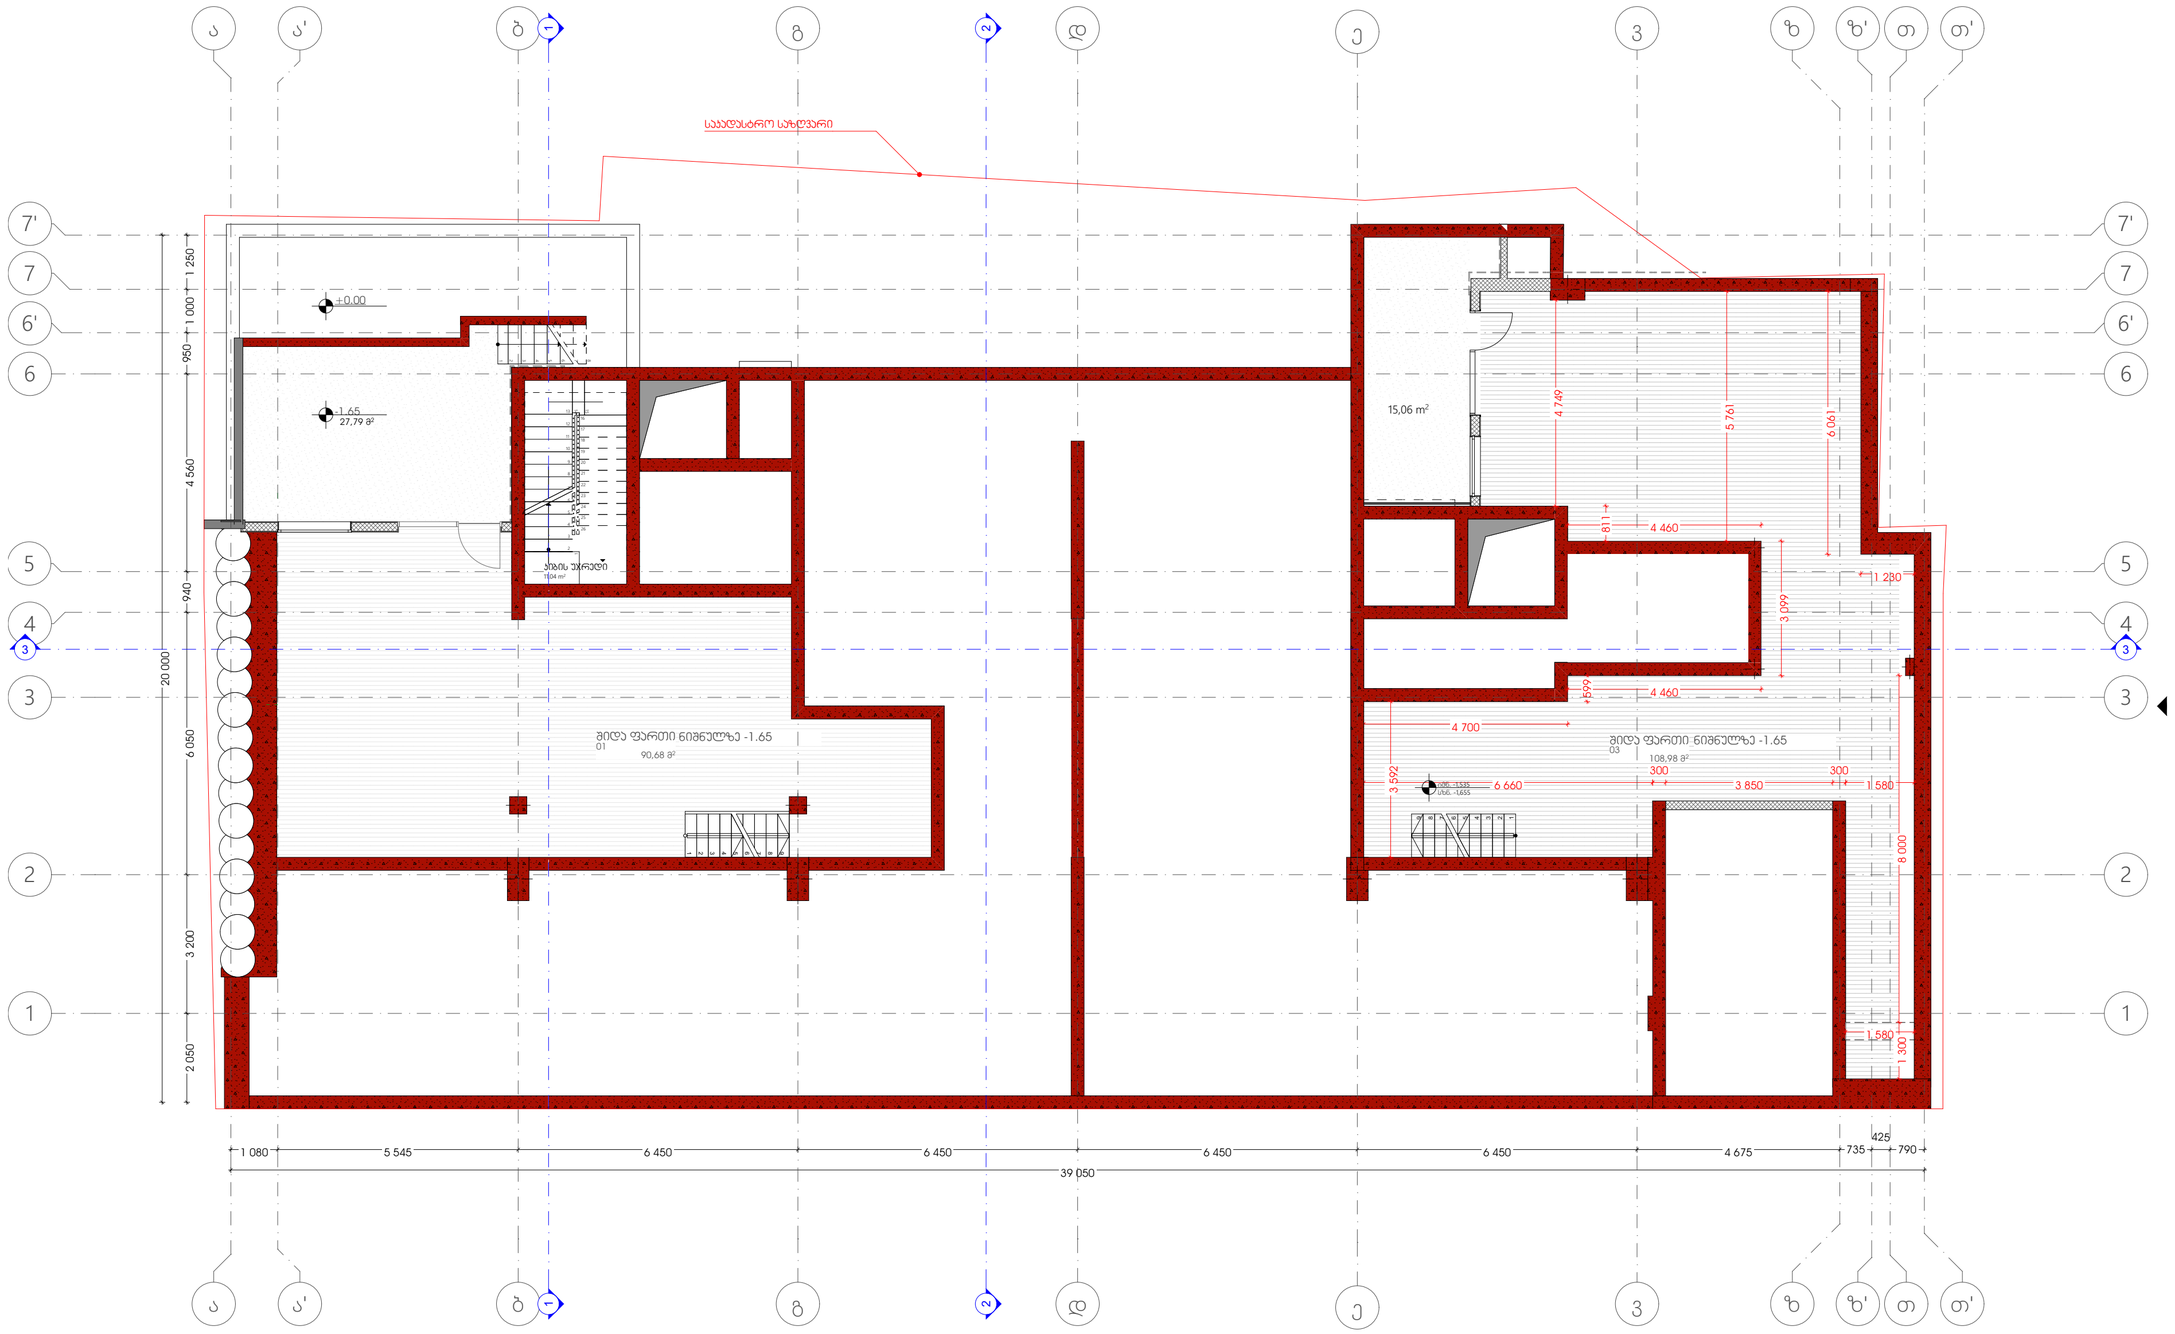

პროექტის სახელი:

მრავალფუნქციური კომპლექსი მოსაშვილის ქ.№26-ში
01.14.11.022.002

ნახაზი:

ანტრესოლის სართულის გეგმა -1.650 ნიშნულზე

მასშტაბი:

1: 100

ვიტრაჟების სამონტაჟოდ, ობიექტზე, ღიობებში მოქცყობა ლიტონის მილუკვლრატები

სტრუქტურული ზედაპირის ნიშნული
ს.ზ.ნ. ±0.00
ი.მ.ნ. +0.12
იატაკის მოპირკეთების ნიშნული

შენიშვნა: ±0.00=466.60

დამკვეთი: შპს აა2

საპროექტო ორგანიზაცია:

შ.პ.ს " T-Architects "

TBILISI ARCHITECTS

პრ.მთ.არქ.:
გ.ინასარიძე

პრ.არქ.:
თ.ალავერდაშვილი

დახაზა:
თ. სულხანიშვილი

ფურცლის ზომა A2

ფურცლის №

პროექტის სახელი:

მრავალფუნქციური კომპლექსი
მოსაშვილის ქ.№26-ში
01.14.11.022.002

ნახაზი:

I სართულის გეგმა
0.000 ნიშნულზე

მასშტაბი:

1: 100

ვიტრაჟების სამონტაჟოდ, ობიექტზე, ღიობებში მოქცეული ლითონის მილსპუტრატები

სტრუქტურული ზედაპირის ნიშნული
ს.ზ.ნ. ±0.00
ი.მ.ნ. +0.12
იატაკის მოპირკეთების ნიშნული

შენიშვნა:±0.00=466.60

დამკვეთი: შპს აა2

საპროექტო ორგანიზაცია:
შ.პ.ს " T-Architects "

პრ.მთ.არქ.:
გ.ინასარიძე

პრ.არქ.:
თ.ალავერდაშვილი

დახაზა:
თ. სულხანიშვილი

ფურცლის ზომა A2

ფურცლის №

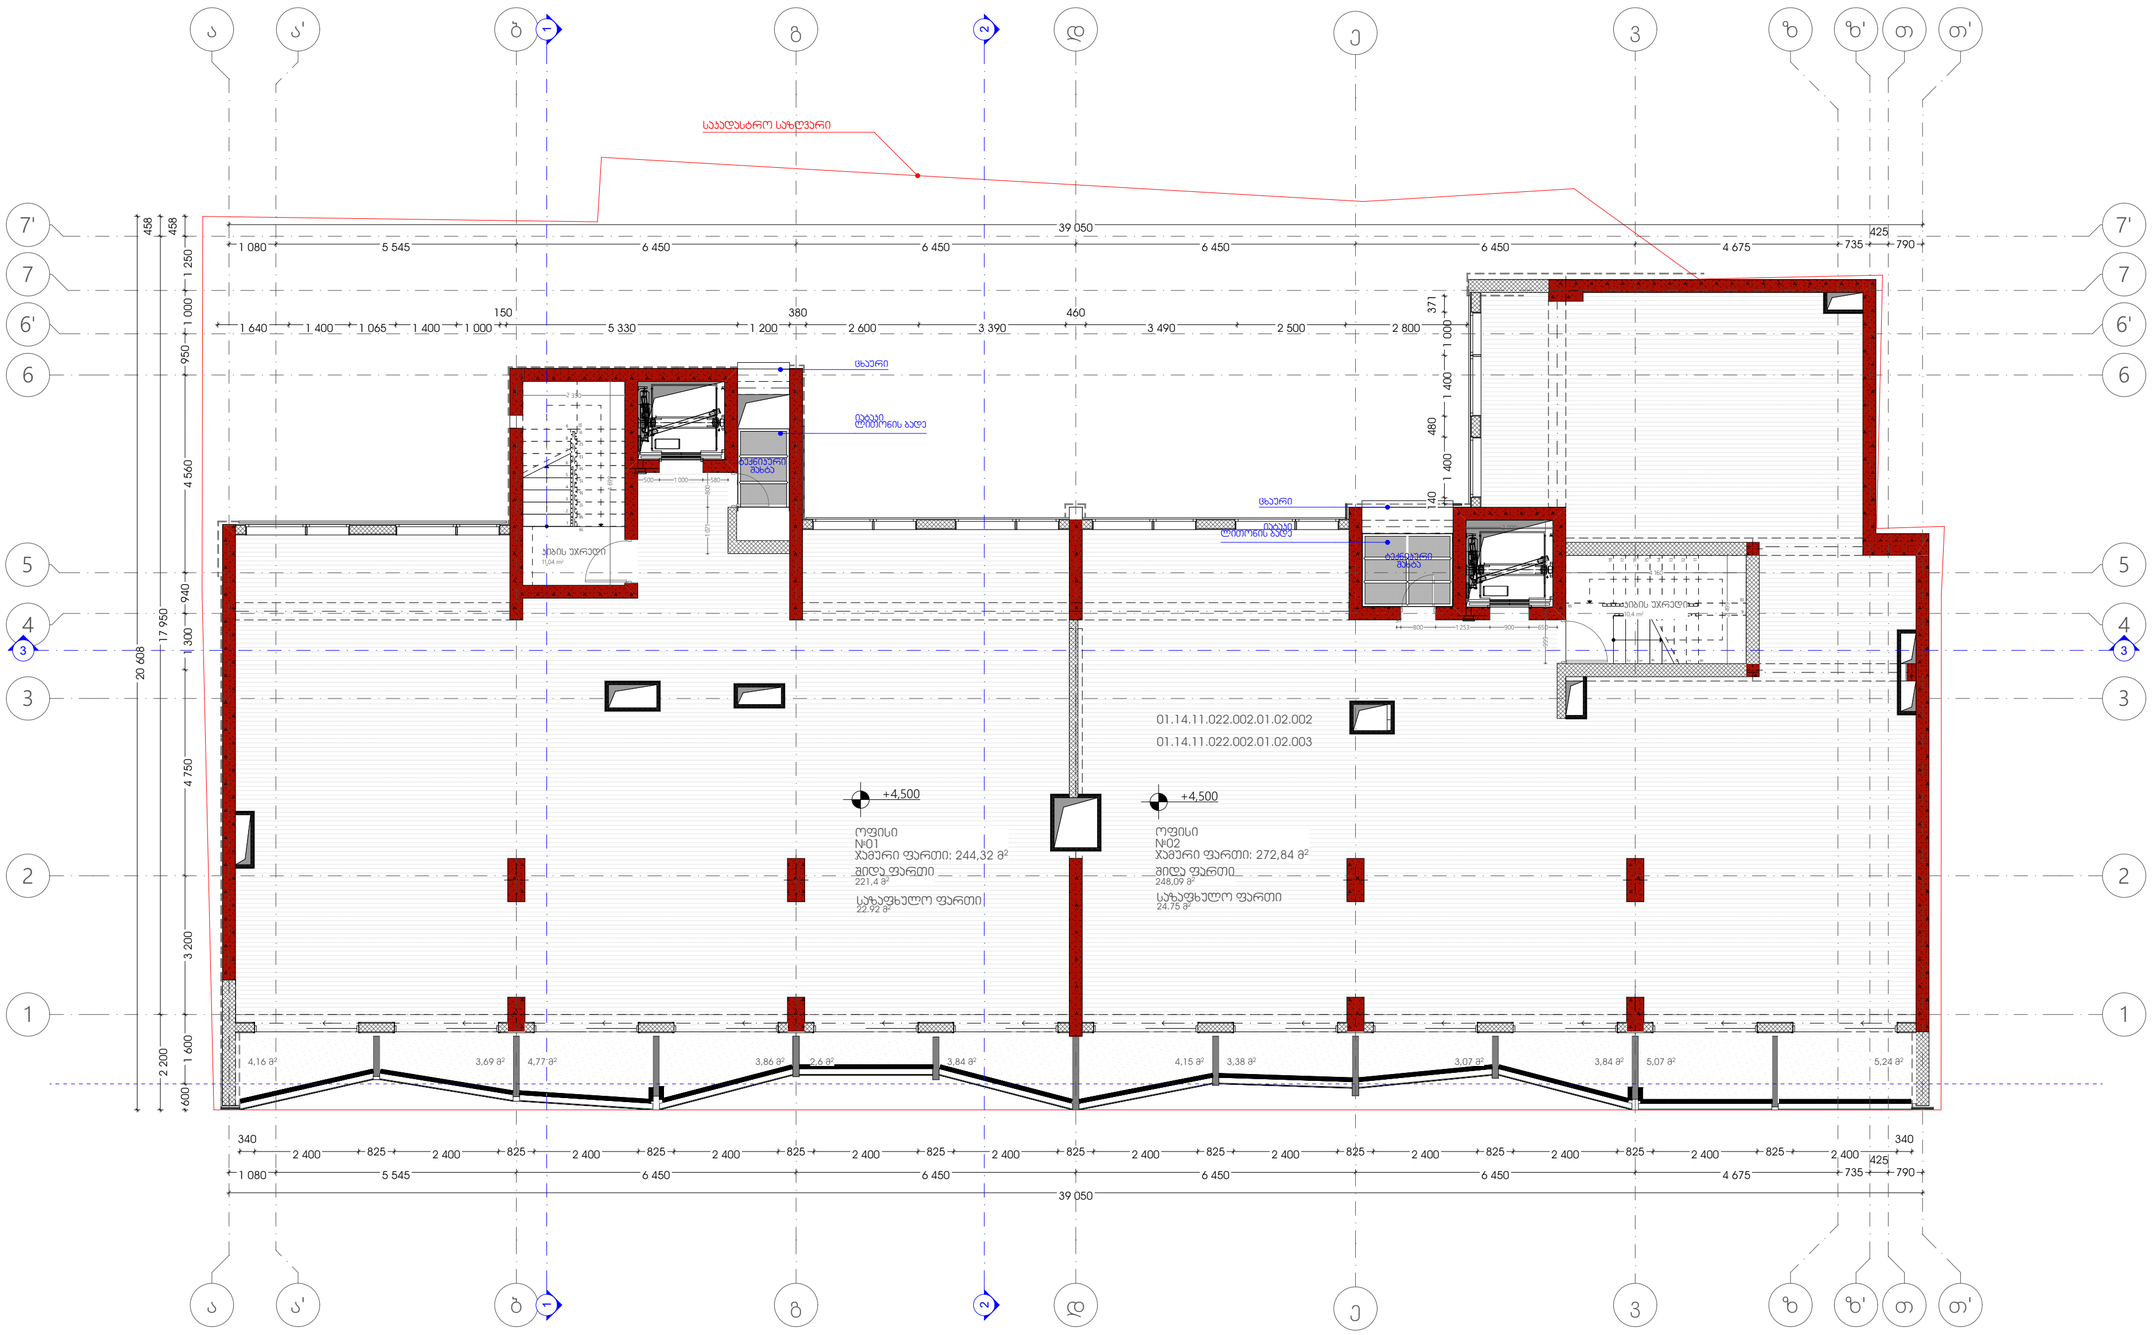

პროექტის სახელი:

მრავალფუნქციური კომპლექსი მოსაშვილის ქ.№26-ში
01.14.11.022.002

ნახაზი:

II სართულის გეგმა
+ 4.500 ნიშნულზე

მასშტაბი:

1: 100

ვიტრაჟების სამონტაჟოდ, ობიექტზე, ღიობებში მოეწყოს ლითონის მილსუვლრატები

სტრუქტურული ზედაპირის ნიშნული
ს.ზ.ნ. ±0.00
ი.ზ.ნ. +0.12
იატაკის მოპირკეთების ნიშნული

შენიშვნა: ±0.00=466.60

დამკვეთი: შპს აა2

საპროექტო ორგანიზაცია:
შ.პ.ს " T-Architects "

პრ.მთ.არქ.: გ.ინასარიძე

პრ.არქ.: თ.ალავერდაშვილი

დახაზა: თ. სულხანიშვილი

ფურცლის ზომა A2

ფურცლის №

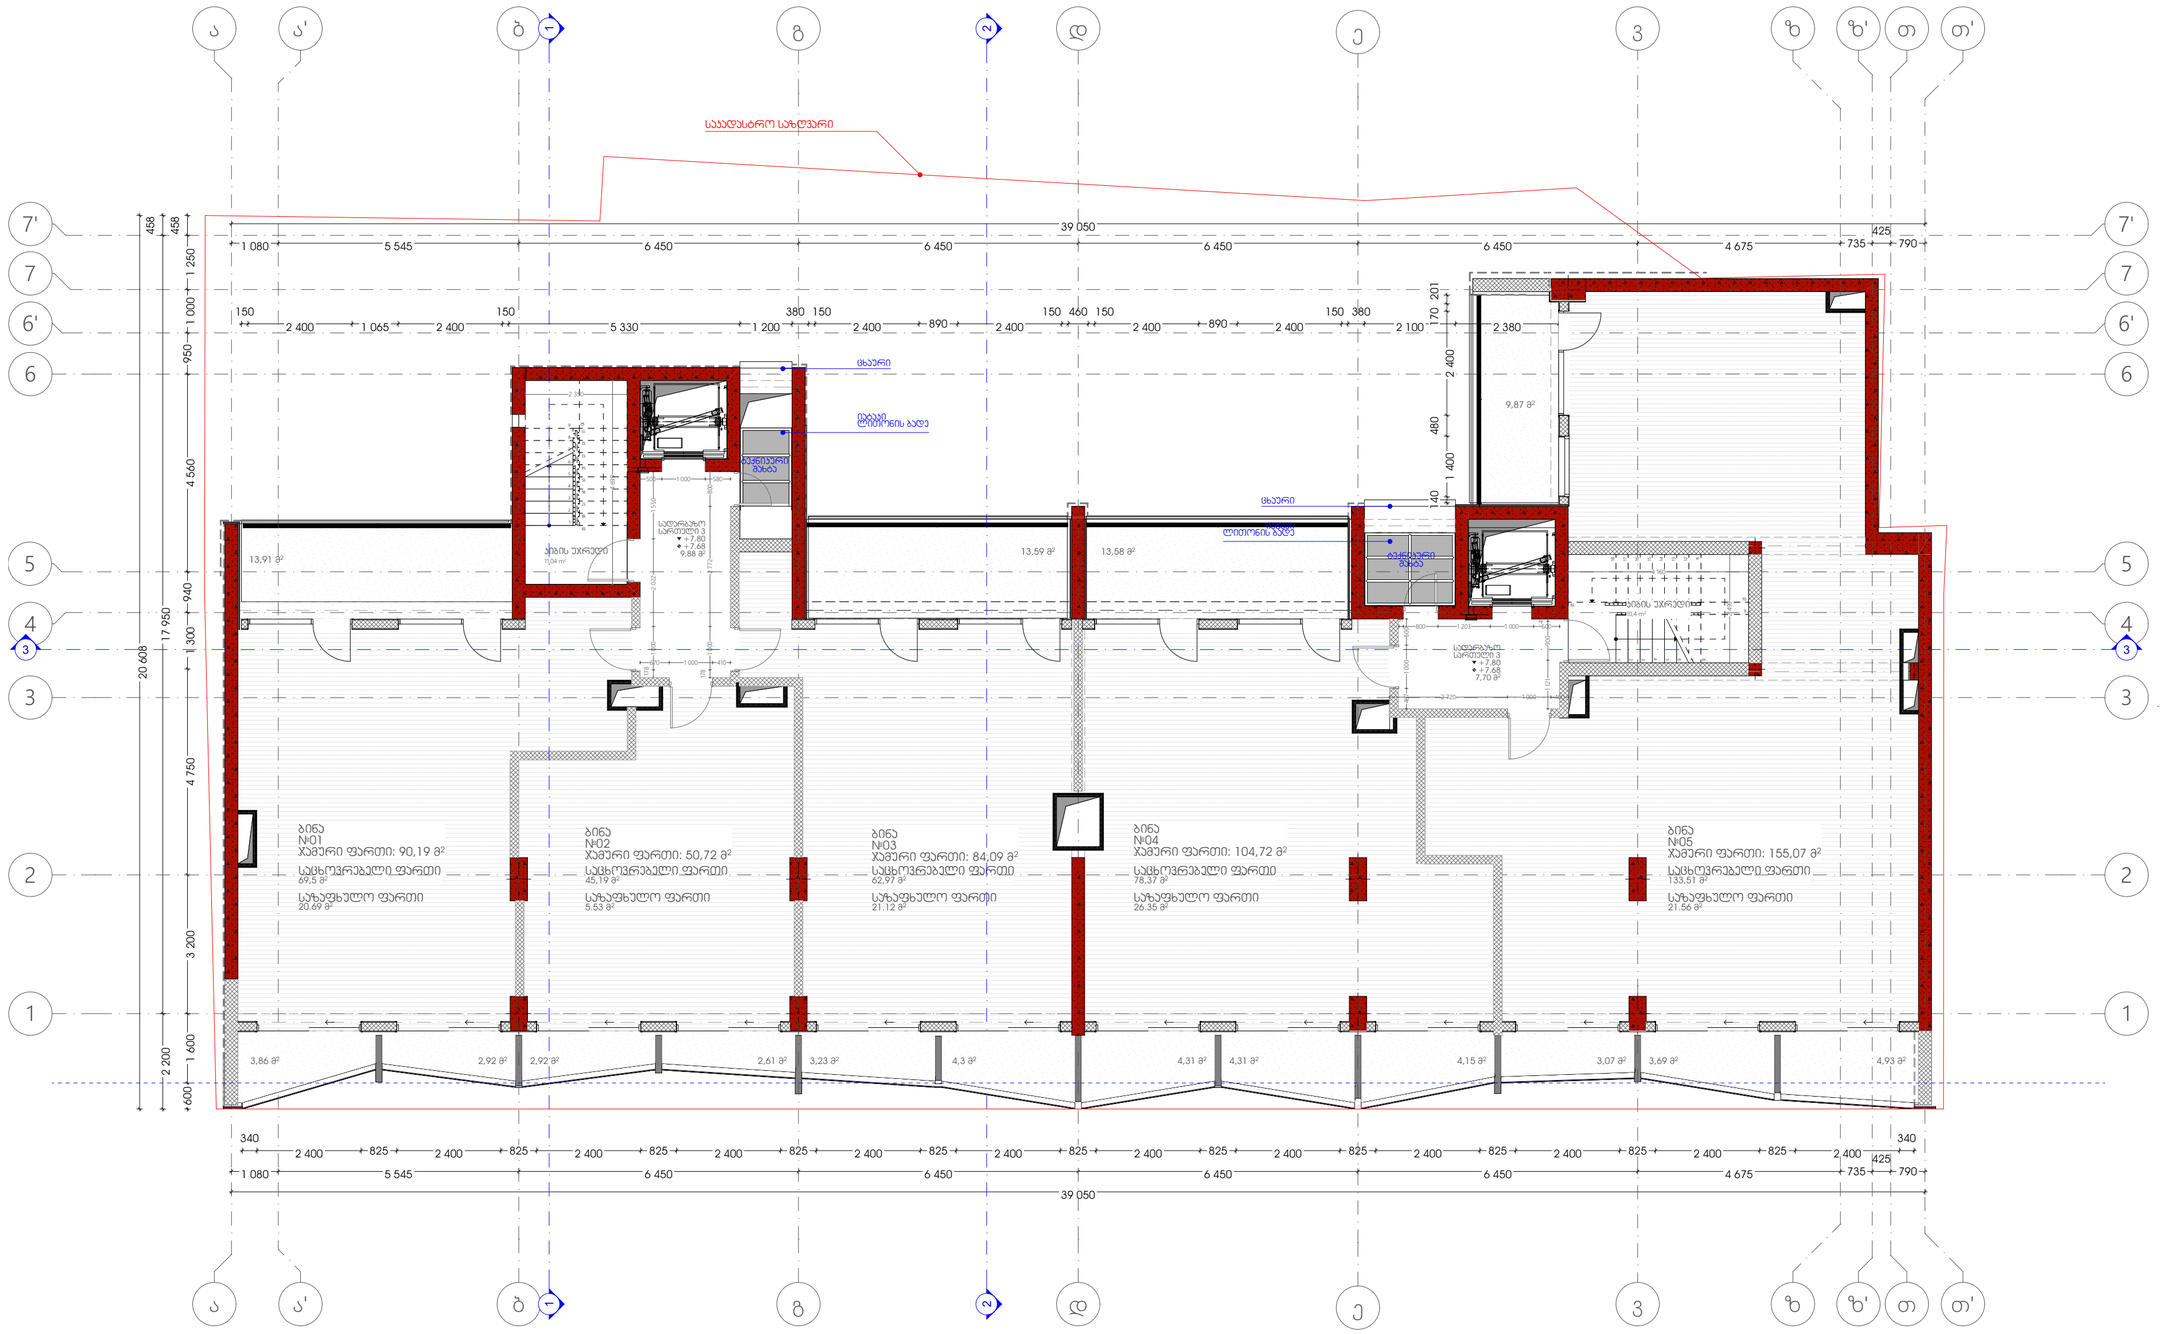

პროექტის სახელი:
მრავალფუნქციური კომპლექსი მოსაშვილის ქ.№26-ში
01.14.11.022.002

ნახაზი:
III სართულის გეგმა
+7.68 ნიშნულზე

მასშტაბი:
1: 100

ვიტრაჟების სამონტაჟოდ, ობიექტზე, ღიობებში მოქცეული ლიმონის მილუსვლობები

სტრუქტურული ზედაპირის ნიშნული
ს.ზ.ნ. ±0.00
ი.მ.ნ. +0.12
იატაკის მოპირკეთების ნიშნული

შენიშვნა:±0.00=466.60

დამკვეთი: შპს აა2

საპროექტო ორგანიზაცია:
შ.პ.ს " T-Architects "

პრ.მთ.არქ.:
გ.ინასარიძე

პრ.არქ.:
თ.ალავერდაშვილი

დახაზა:
თ. სულხანიშვილი

ფურცლის ზომა A2

ფურცლის №

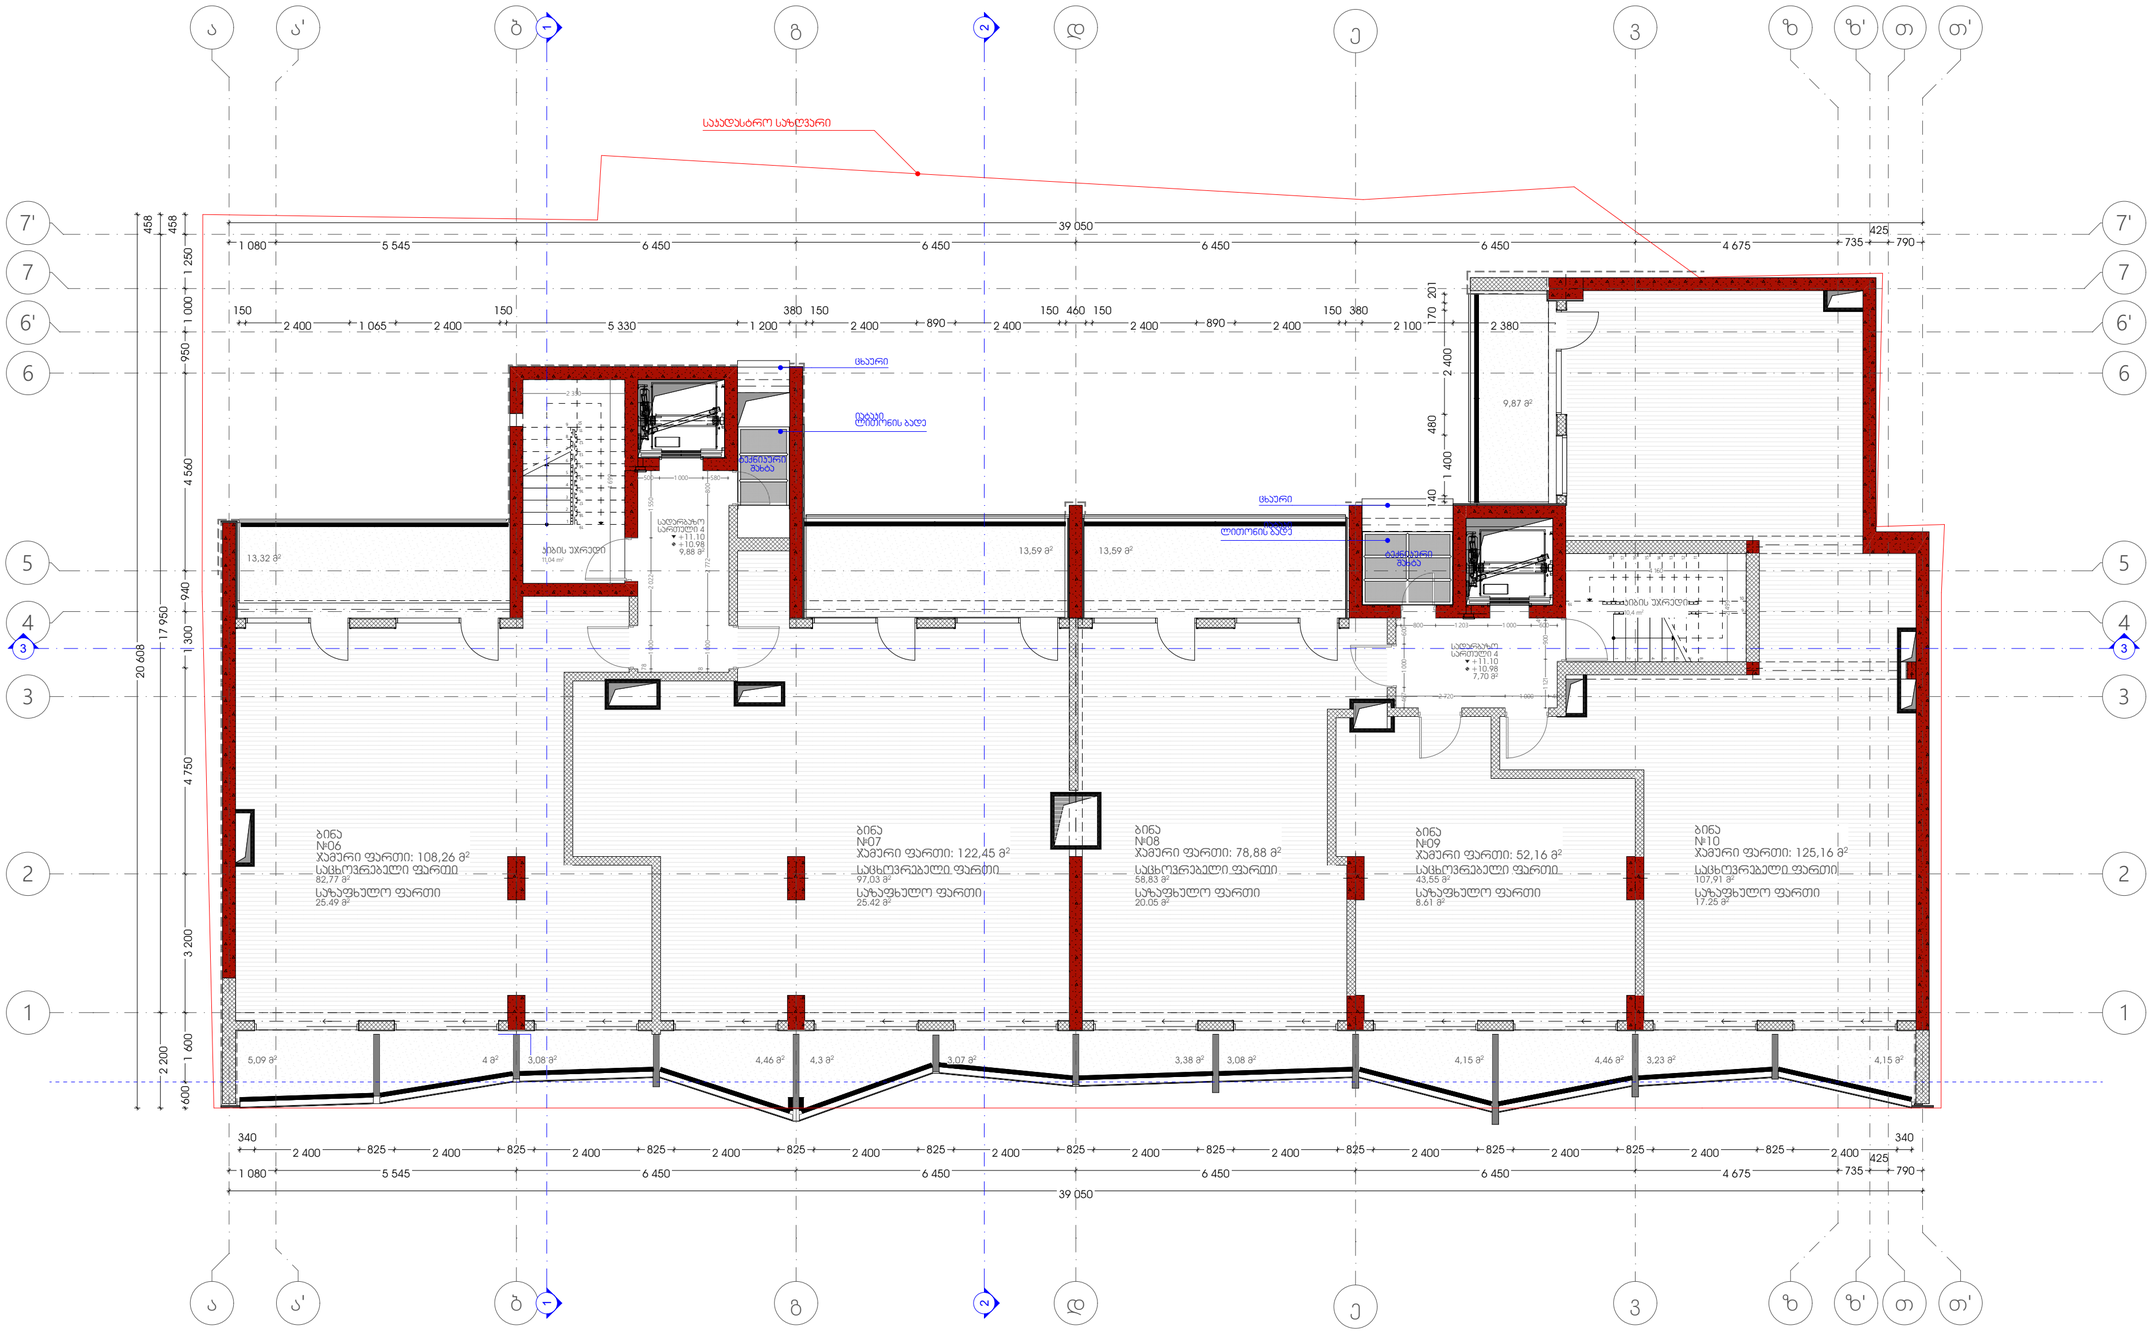

პროექტის სახელი:

მრავალფუნქციური კომპლექსი მოსაშვილის ქ.№26-ში
01.14.11.022.002

ნახაზი:

IV სართულის გეგმა
+10.98 ნიშნულზე

მასშტაბი:

1: 100

ვიტრაჟების სამონტაჟოდ, ობიექტზე, ღიობებში მოეწყობა ლითონის მილუჯვარებები

სტრუქტურული ზედაპირის ნიშნული
ს.ზ.ნ. ±0.00
ი.მ.ნ. +0.12
იატაკის მოპირკეთების ნიშნული

შენიშვნა: ±0.00=466.60

დამკვეთი: შპს აა2

საპროექტო ორგანიზაცია:

შ.პ.ს " T-Architects "

TBILISI ARCHITECTS

პრ.მთ.არქ.:
გ.ინასარიძე

პრ.არქ.:
თ.ალავერდაშვილი

დახაზა:
თ. სულხანიშვილი

ფურცლის ზომა A2

ფურცლის №

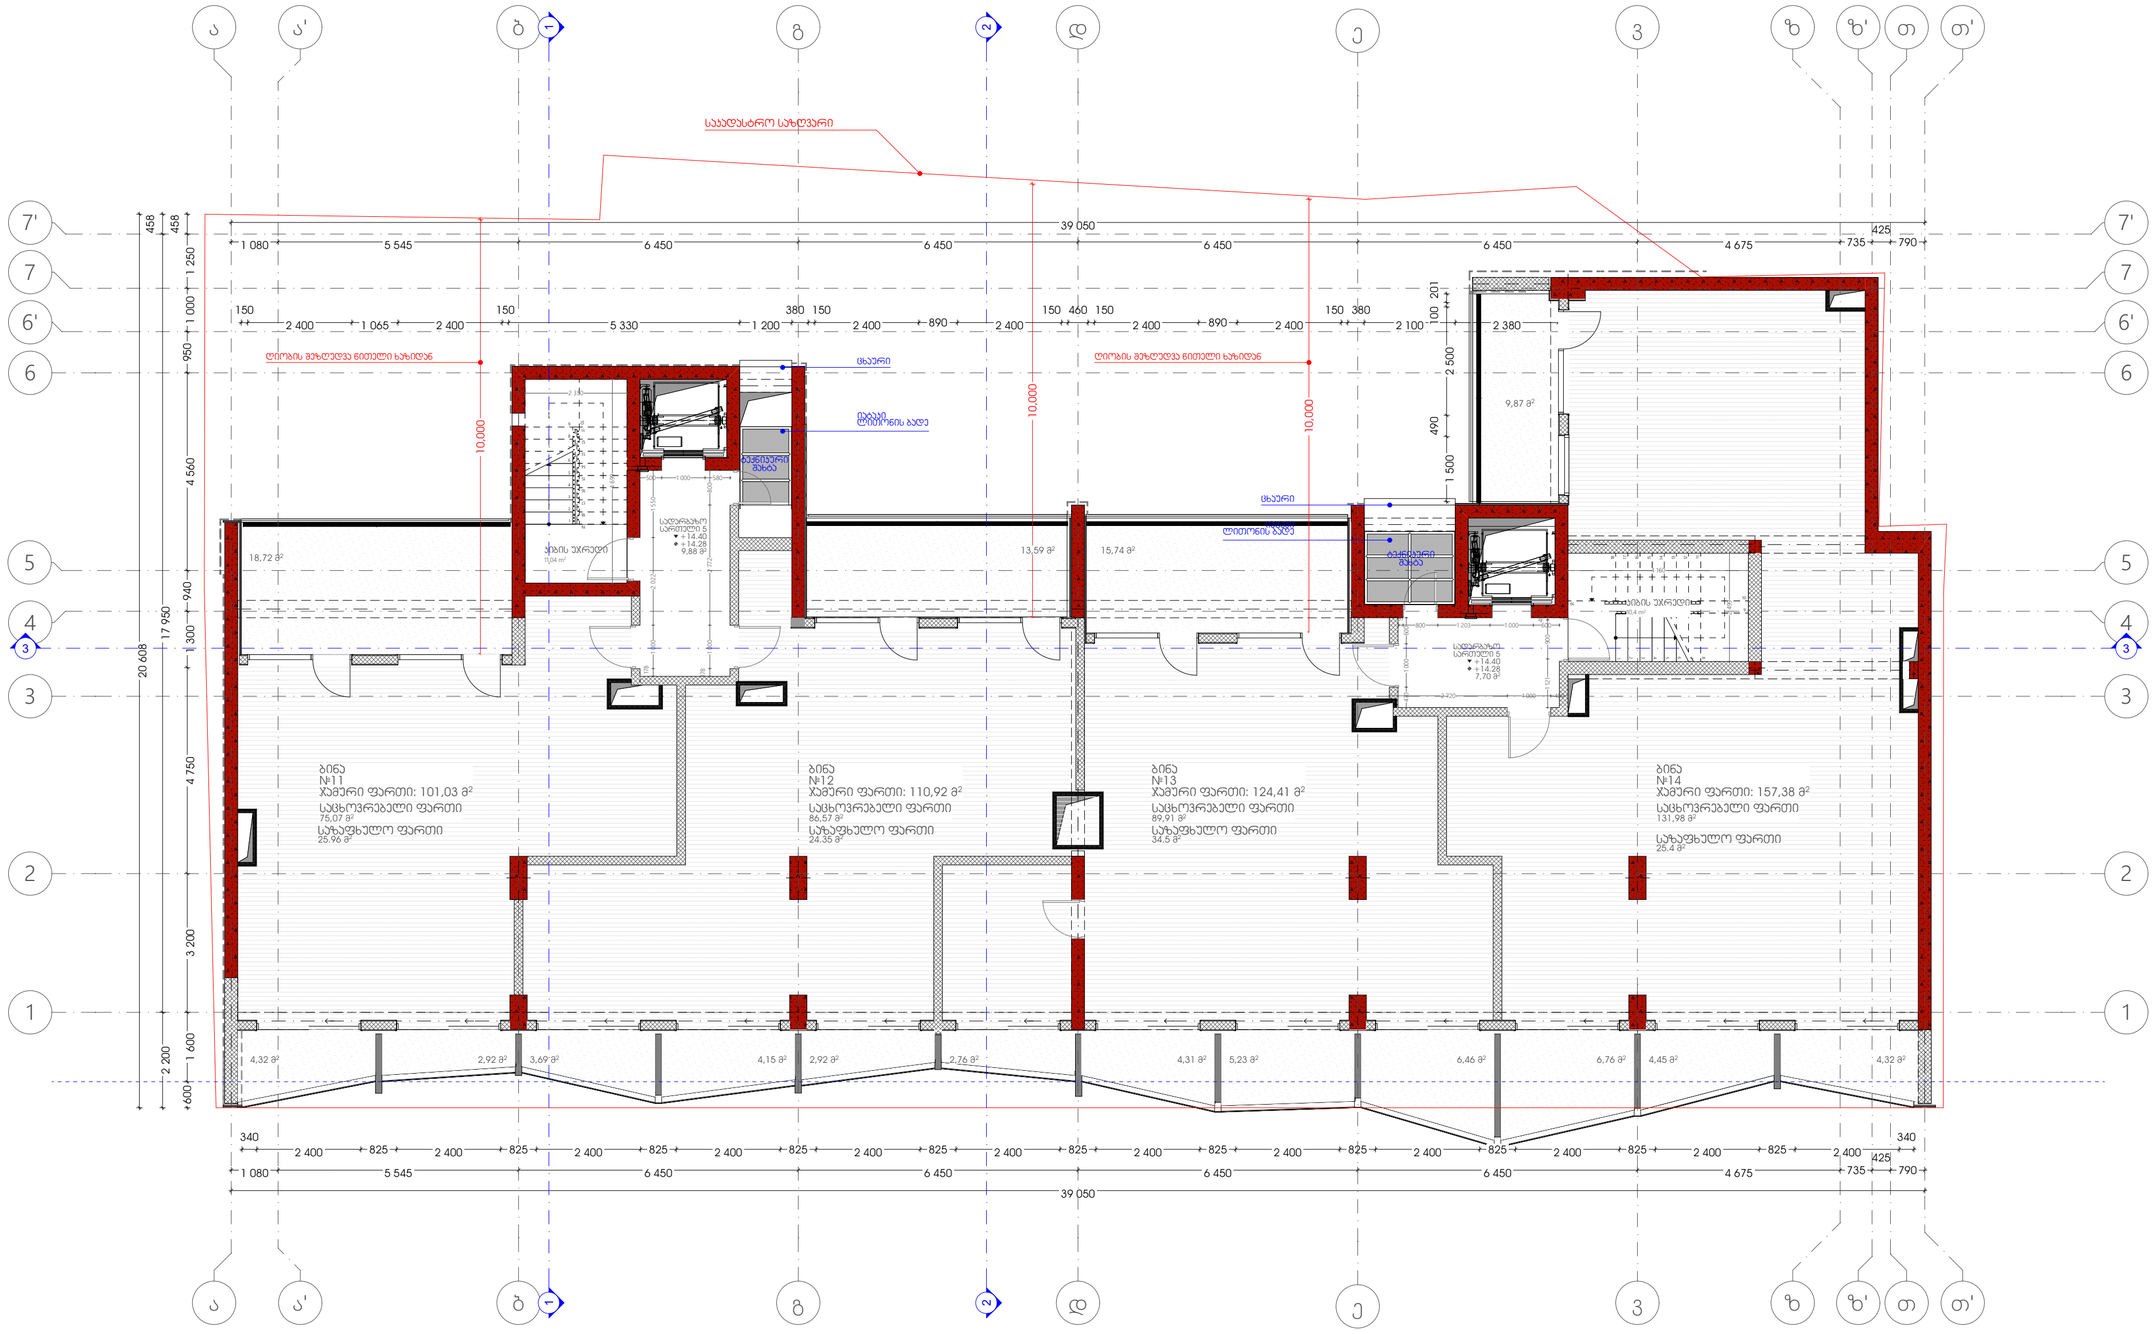

პროექტის სახელი:

მრავალფუნქციური კომპლექსი მოსაშვილის ქ.№26-ში
01.14.11.022.002

ნახაზი:

V სართულის გეგმა
+ 14.28 ნიშნულზე

მასშტაბი:

1: 100

ვიტრაჟების სამონტაჟოდ, ობიექტზე, ღიობებში მოეწყოს ლითონის მილუჯვარებები

სტრუქტურული ზედაპირის ნიშნული
ს.ზ.ნ. ±0.00
ი.მ.ნ. +0.12
იატაკის მოპირკეთების ნიშნული

შენიშვნა: ±0.00=466.60

დამკვეთი: შპს აა2

საპროექტო ორგანიზაცია:

შ.პ.ს " T-Architects "

TBILISI ARCHITECTS

პრ.მთ.არქ.: გ.ინასარიძე

პრ.არქ.: თ.ალავერდაშვილი

დახაზა: თ. სულხანიშვილი

ფურცლის ზომა A2

ფურცლის №

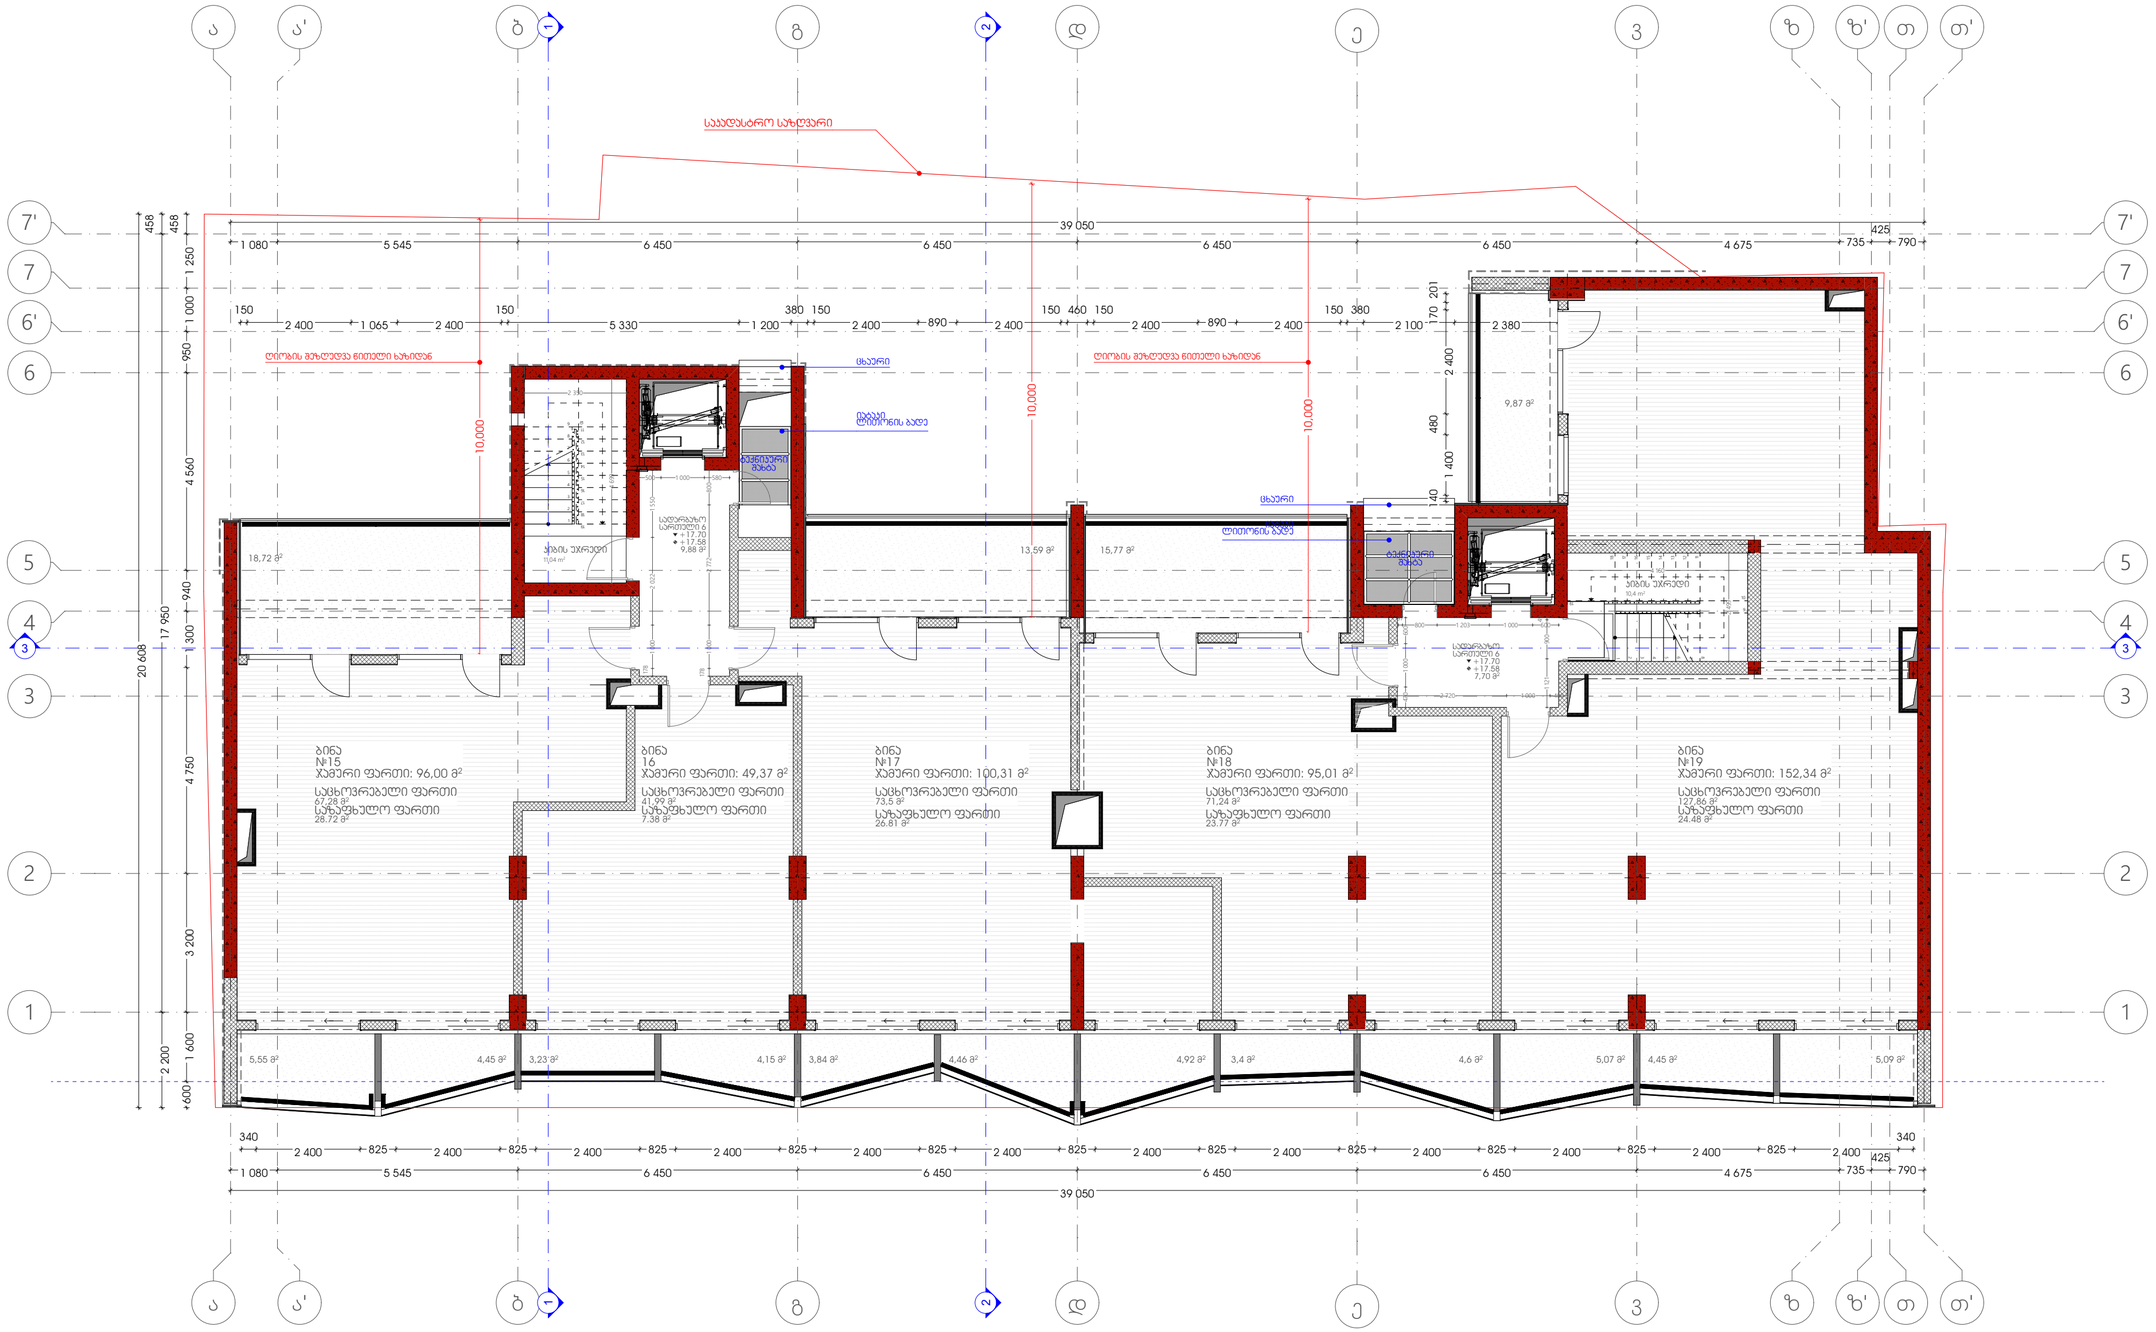

პროექტის სახელი:

მრავალფუნქციური კომპლექსი მოსაშვილის ქ.№26-ში
01.14.11.022.002

ნახაზი:

VI სართულის გეგმა
+ 12.58 ნიშნულზე

მასშტაბი:

1: 100

ვიტრაჟების სამონტაჟოდ, ობიექტზე, ღიობებში მოეწყოს ლითონის მილუჯვრებები

სტრუქტურული ზედაპირის ნიშნული
ს.ზ.ნ. ±0.00
ი.მ.ნ. +0.12
იატაკის მოპირკეთების ნიშნული

შენიშვნა: ±0.00=466.60

დამკვეთი: შპს AA2

საპროექტო ორგანიზაცია:
შ.პ.ს " T-Architects "

პრ.მთ.არქ.:
გ.ინასარიძე

პრ.არქ.:
თ.ალავერდაშვილი

დახაზა:
თ. სულხანიშვილი

ფურცლის ზომა A2

ფურცლის №

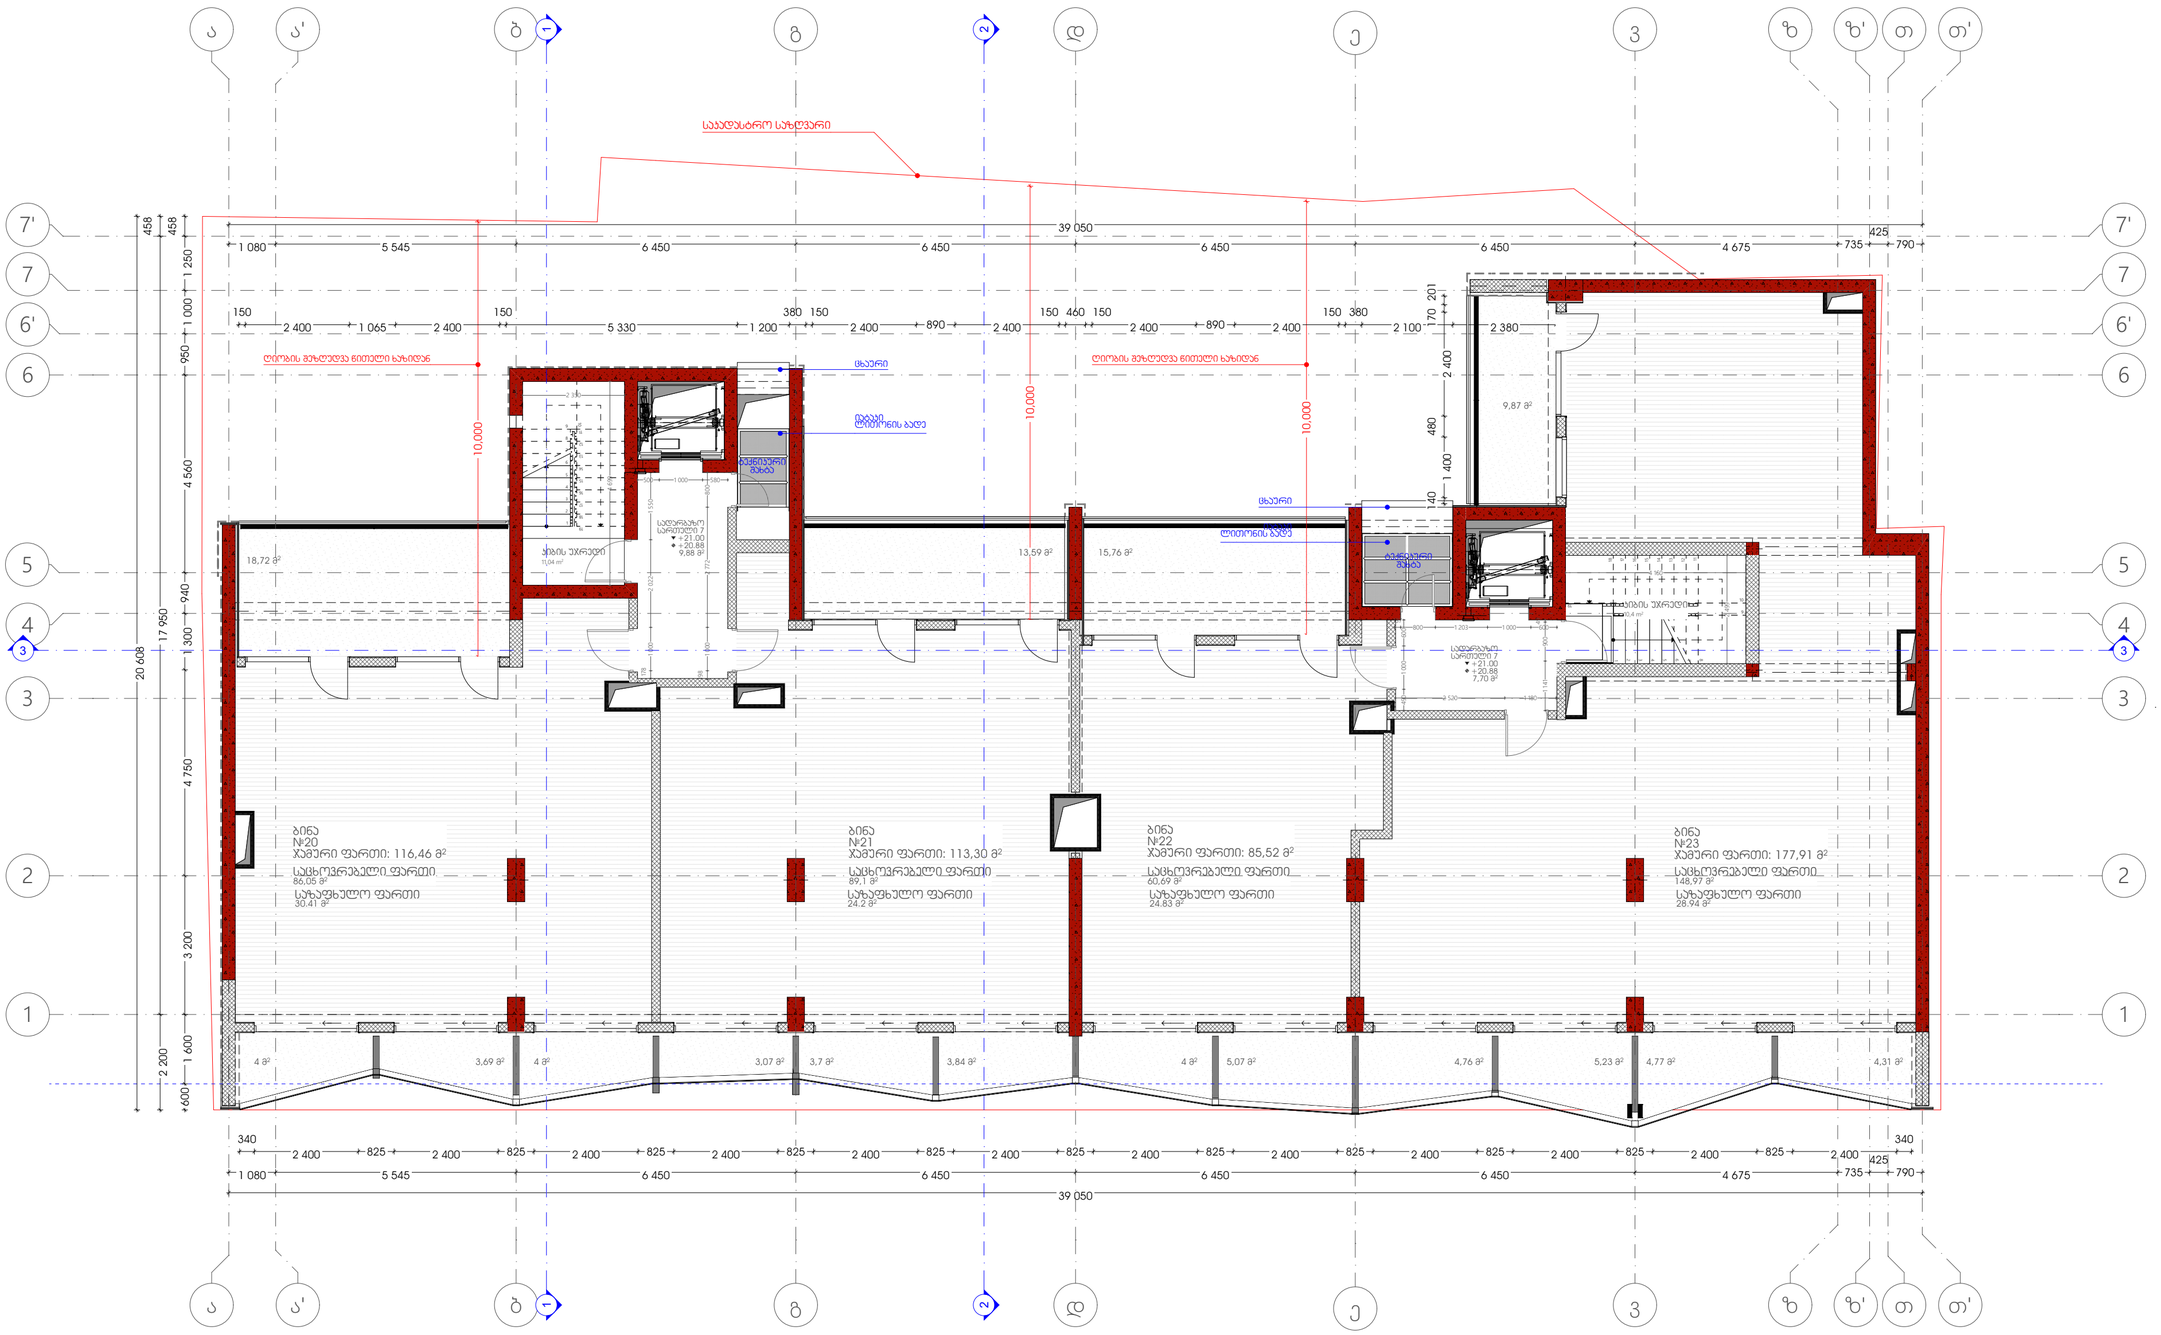

პროექტის სახელი:
მრავალფუნქციური კომპლექსი მოსაშვილის ქ.№26-ში
01.14.11.022.002

ნახაზი:
VII სართულის გეგმა
+ 20.88 ნიშნულზე

მასშტაბი:
1: 100

ვიტრაჟების სამონტაჟოდ, ობიექტზე, ღიობებში მოეწყობა ლიმონის მილუკვარცხები

სტრუქტურული ზედაპირის ნიშნული
ს/ზ.ნ. ±0.00
ი.მ.ნ. +0.12
იატაკის მოპირკეთების ნიშნული

შენიშვნა: ±0.00 = 466.60

დამკვეთი: შპს აა2

საპროექტო ორგანიზაცია:
შ.პ.ს " T-Architects "

პრ.მთ.არქ.: გ.ინასარიძე

პრ.არქ.: თ.ალავერდაშვილი

დახაზა: თ. სულხანიშვილი

ფურცლის ზომა A2

ფურცლის №

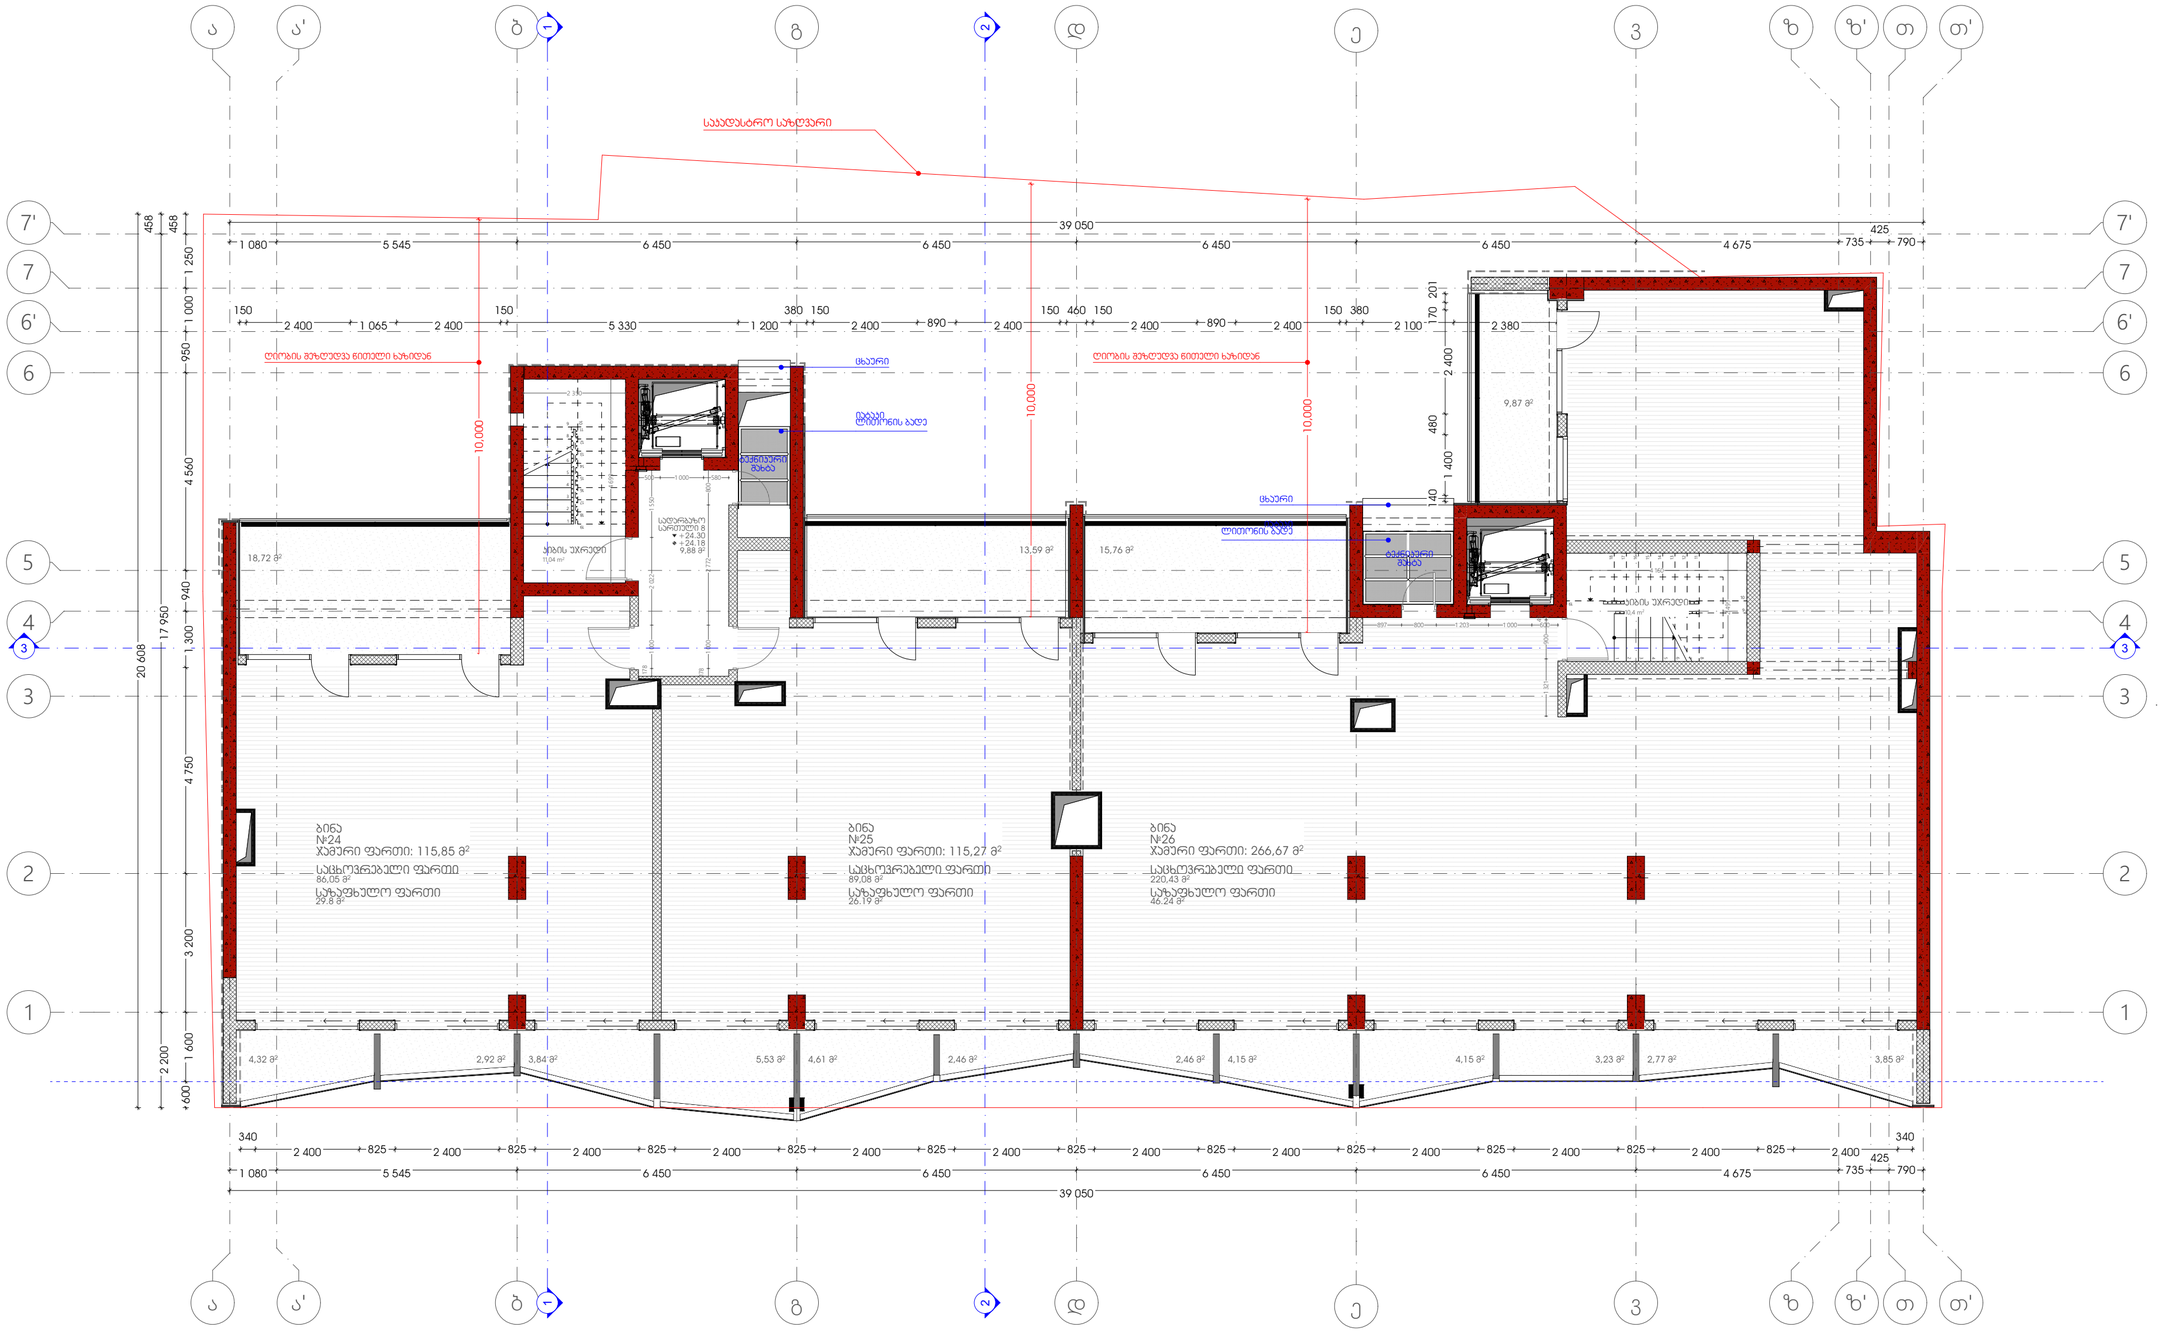

პროექტის სახელი:

მრავალფუნქციური კომპლექსი მოსაშვილის ქ.№26-ში
01.14.11.022.002

ნახაზი:

VIII სართულის გეგმა
+ 24.18 ნიშნულზე

მასშტაბი:

1: 100

ვიტრაჟების სამონტაჟოდ, ობიექტზე, ღიობებში მოეწყოს ლითონის მილუჯაღრანტები

სტრუქტურული ზედაპირის ნიშნული
ს.ზ.ნ. ±0.00
ი.მ.ნ. +0.12
იატაკის მოპირკეთების ნიშნული

შენიშვნა: ±0.00=466.60

დამკვეთი: შპს აა2

საპროექტო ორგანიზაცია:

შ.პ.ს " T-Architects "

TBILISI ARCHITECTS

პრ.მთ.არქ.:
გ.ინასარიძე

პრ.არქ.:
თ.ალავერდაშვილი

დახაზა:
თ. სულხანიშვილი

ფურცლის ზომა A2

ფურცლის №

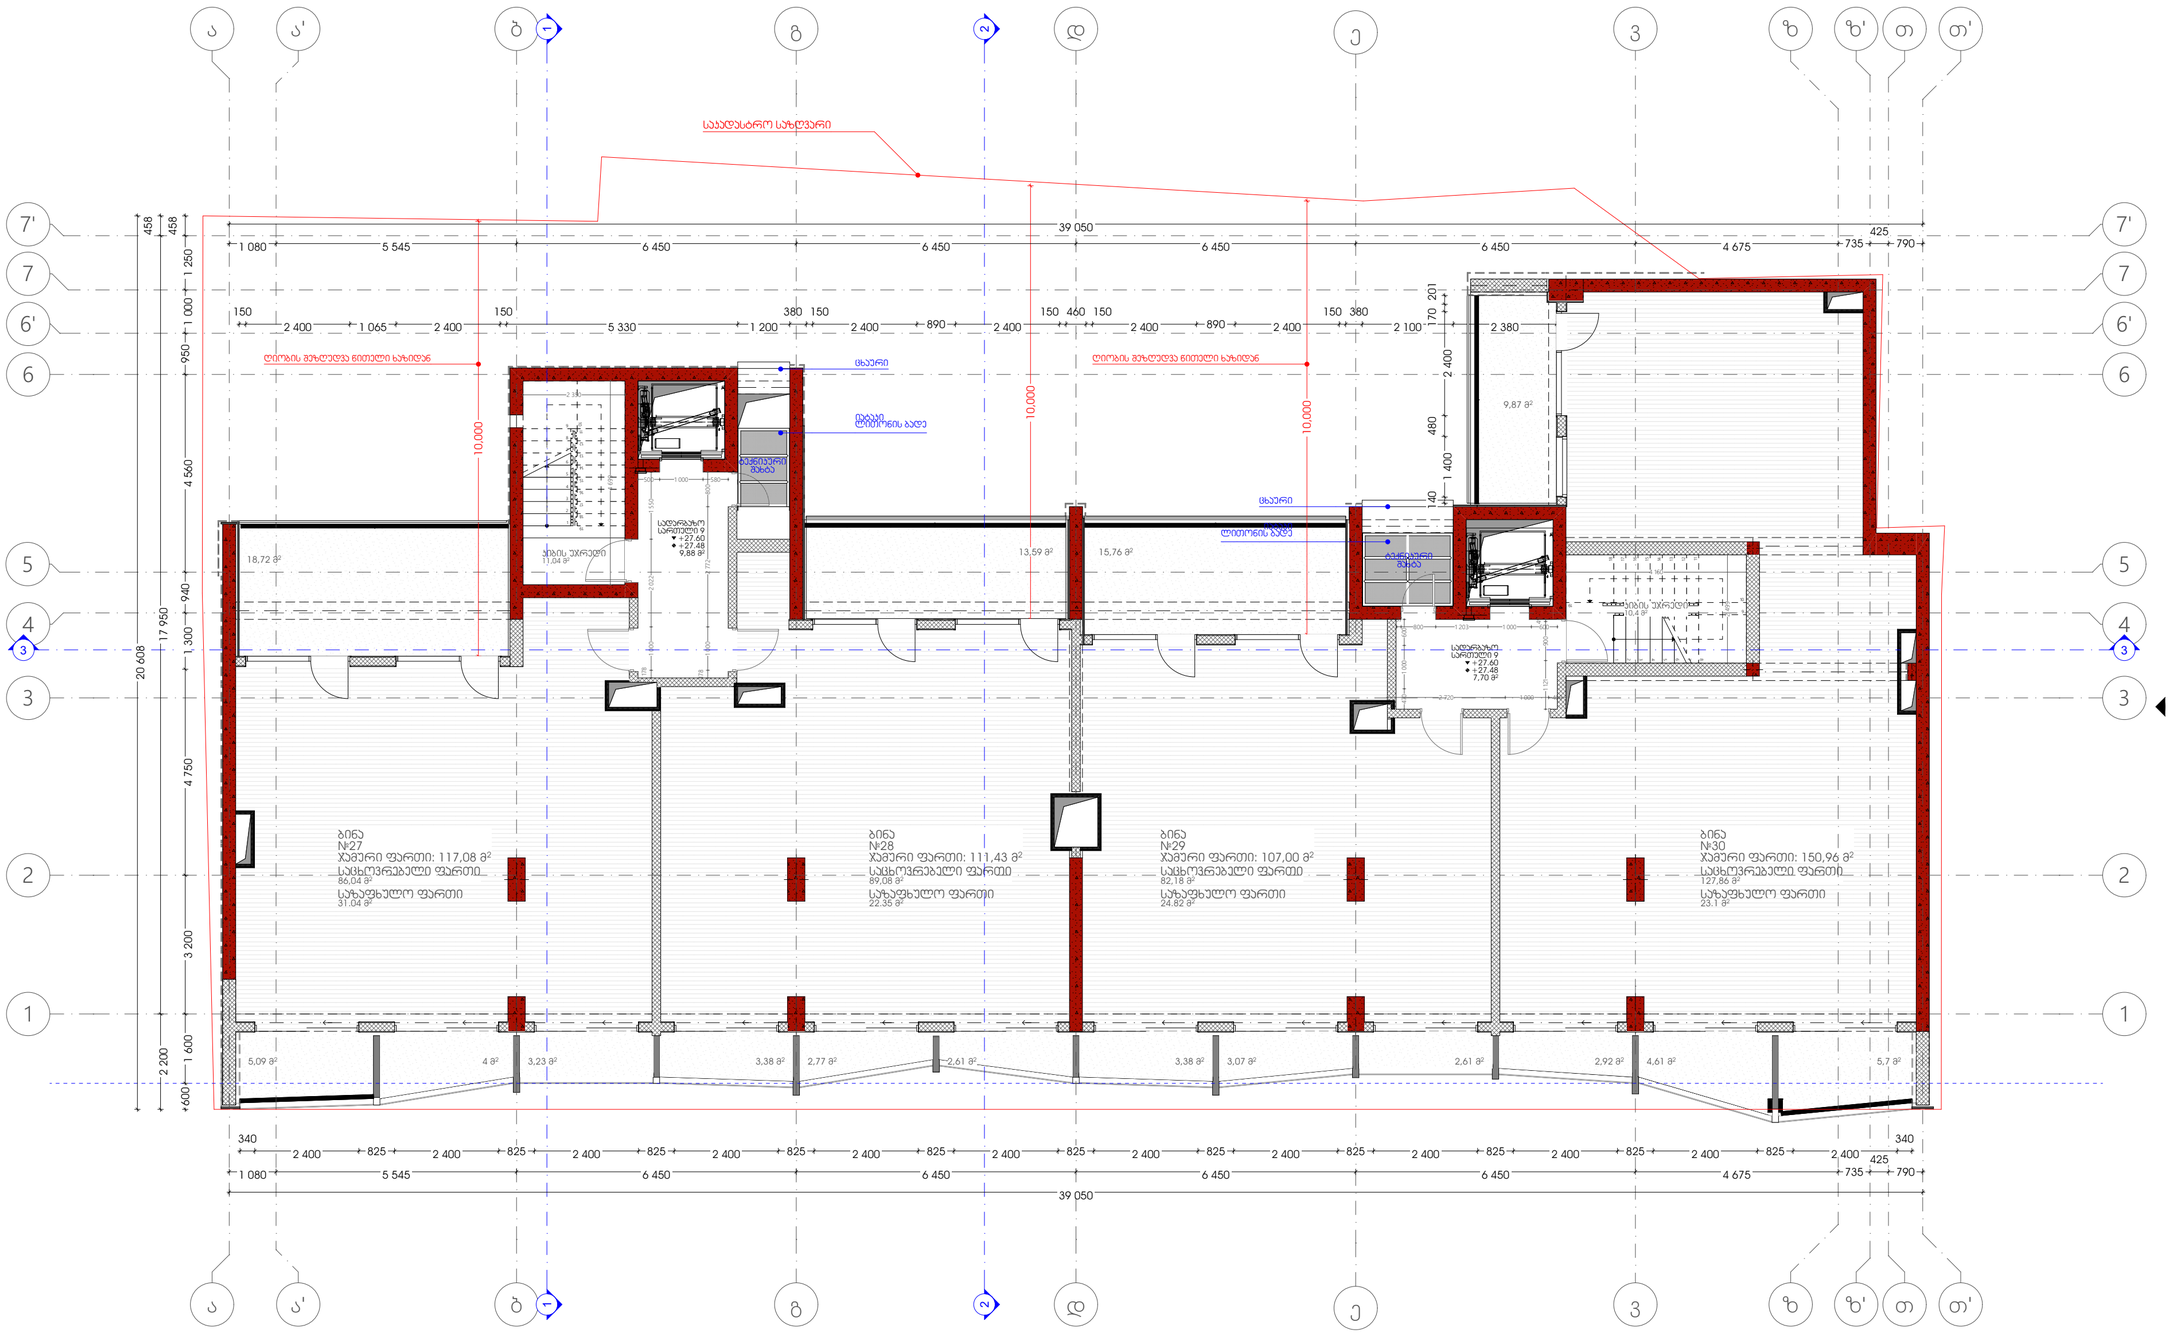
საყრდენი კედელი
საყრდენი კედელი
საყრდენი კედელი

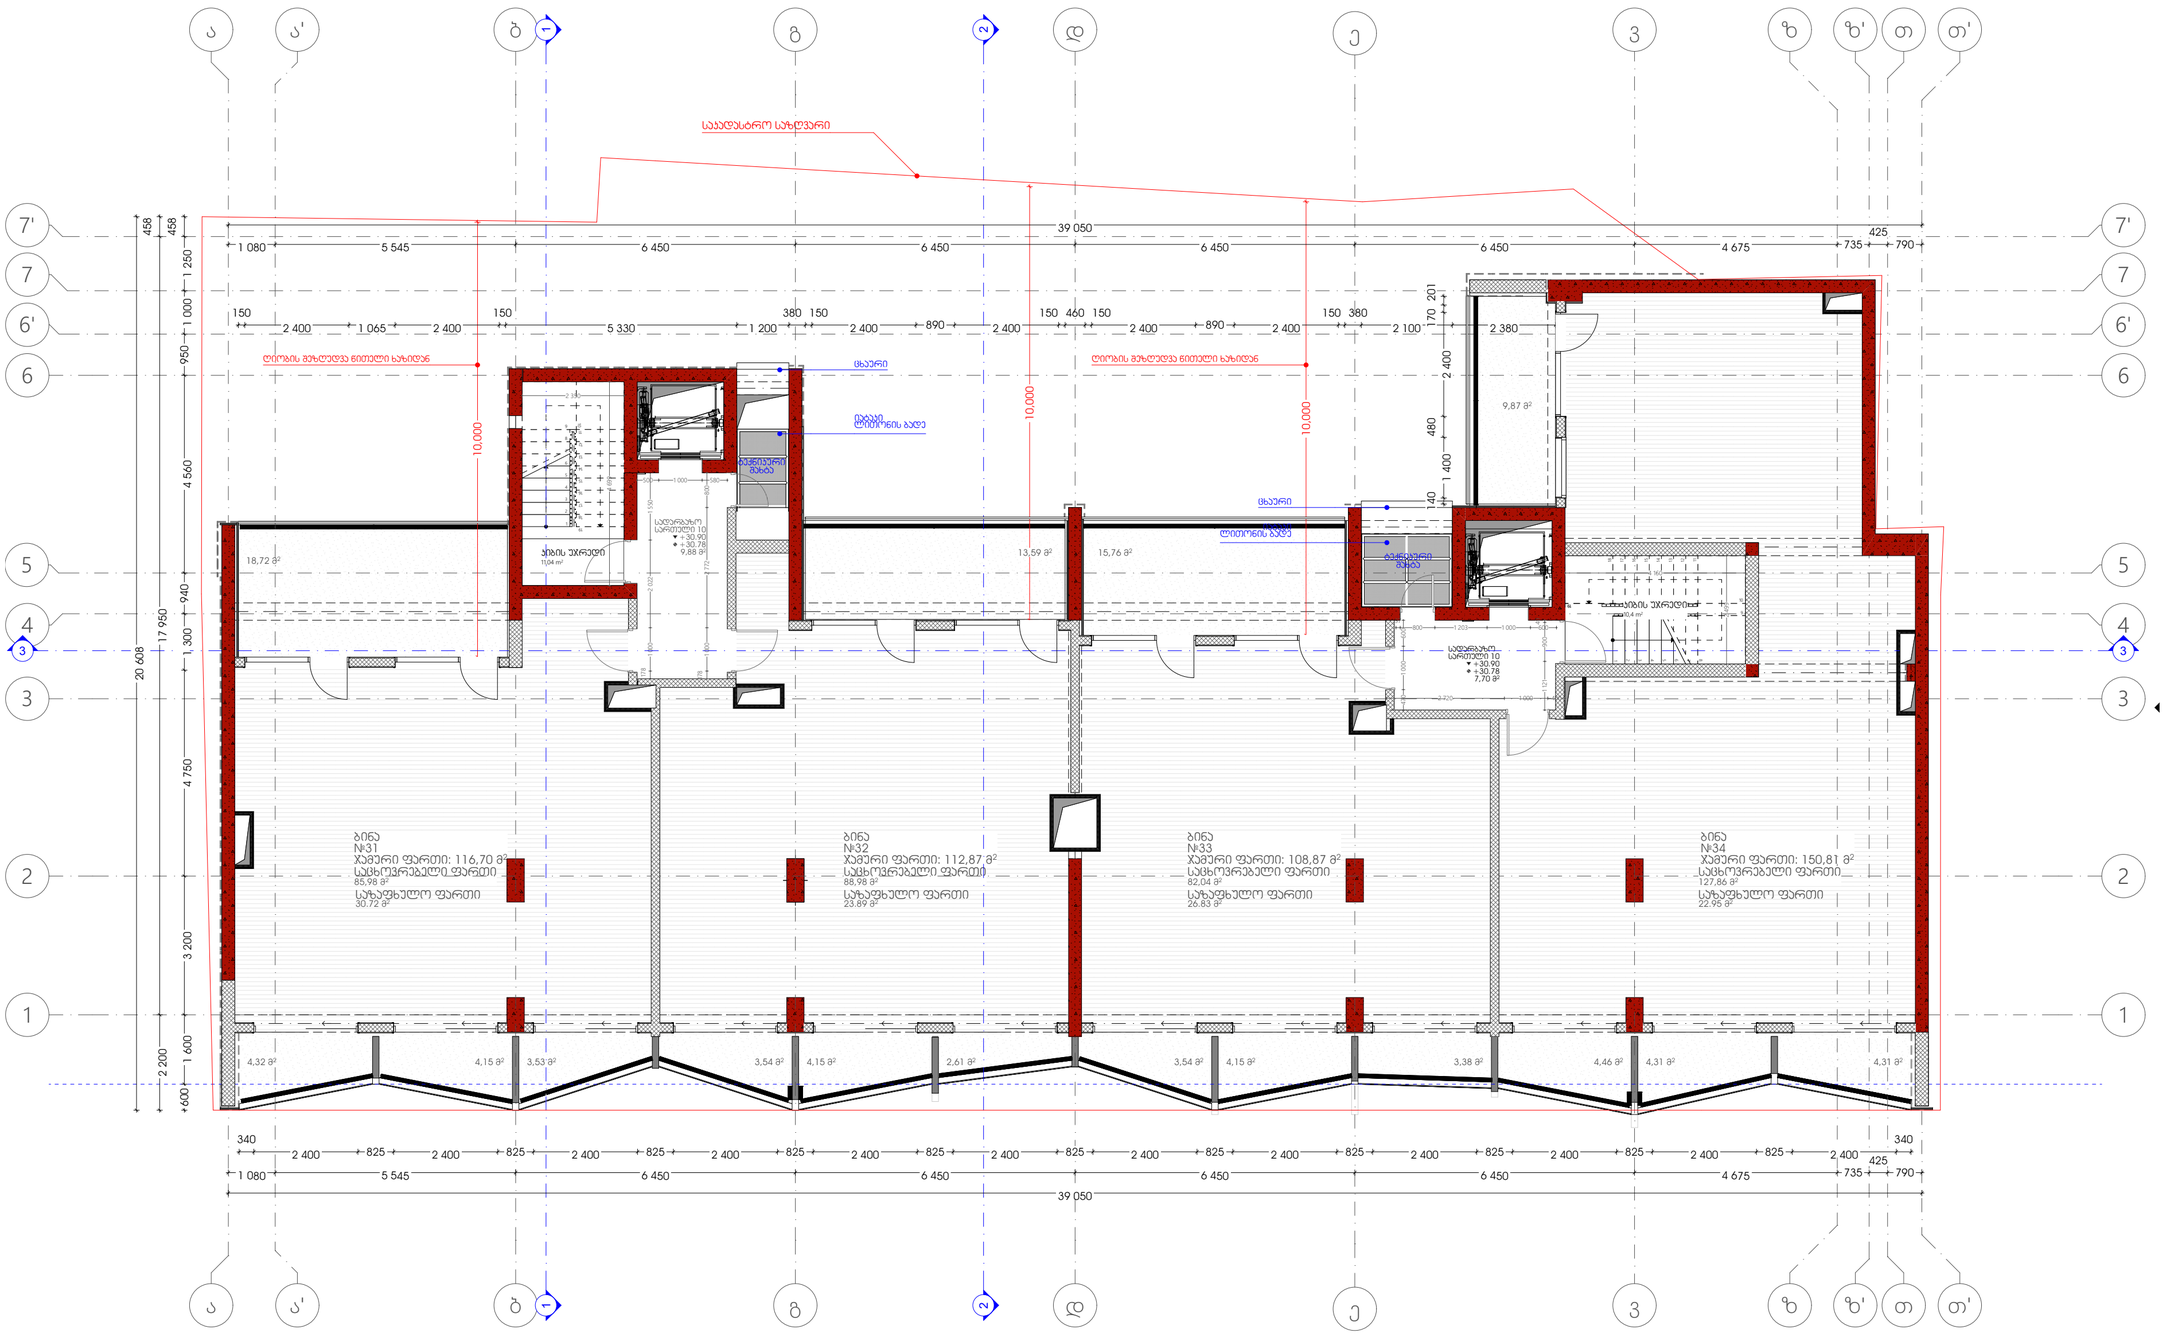

ფიბრაჟების სამონტაჟოდ, ობიექტზე, ღიობებში მოეწყოს ლიტონის მილუკვლრატები

სტრუქტურული ზედაპირის ნიშნული
ს.ზ.ნ. ±0.00
ი.ბ.ნ. +0.12
იატაკის მოპირკეთების ნიშნული

შენიშვნა: ±0.00=466.60

დამკვეთი: შპს აა2

საპროექტო ორგანიზაცია:
შ.პ.ს " T-Architects "

პრ.მთ.არქ.: გ.ინასარიძე

პრ.არქ.: თ.ალავერდაშვილი

დახაზა: თ. სულხანიშვილი

ფურცლის ზომა A2

ფურცლის №

პროექტის სახელი:
მრავალფუნქციური კომპლექსი მოსაშვილის ქ.№26-ში
01.14.11.022.002

ნახაზი:
X სართულის გეგმა +30.78 ნიშნულზე

მასშტაბი:
1: 100

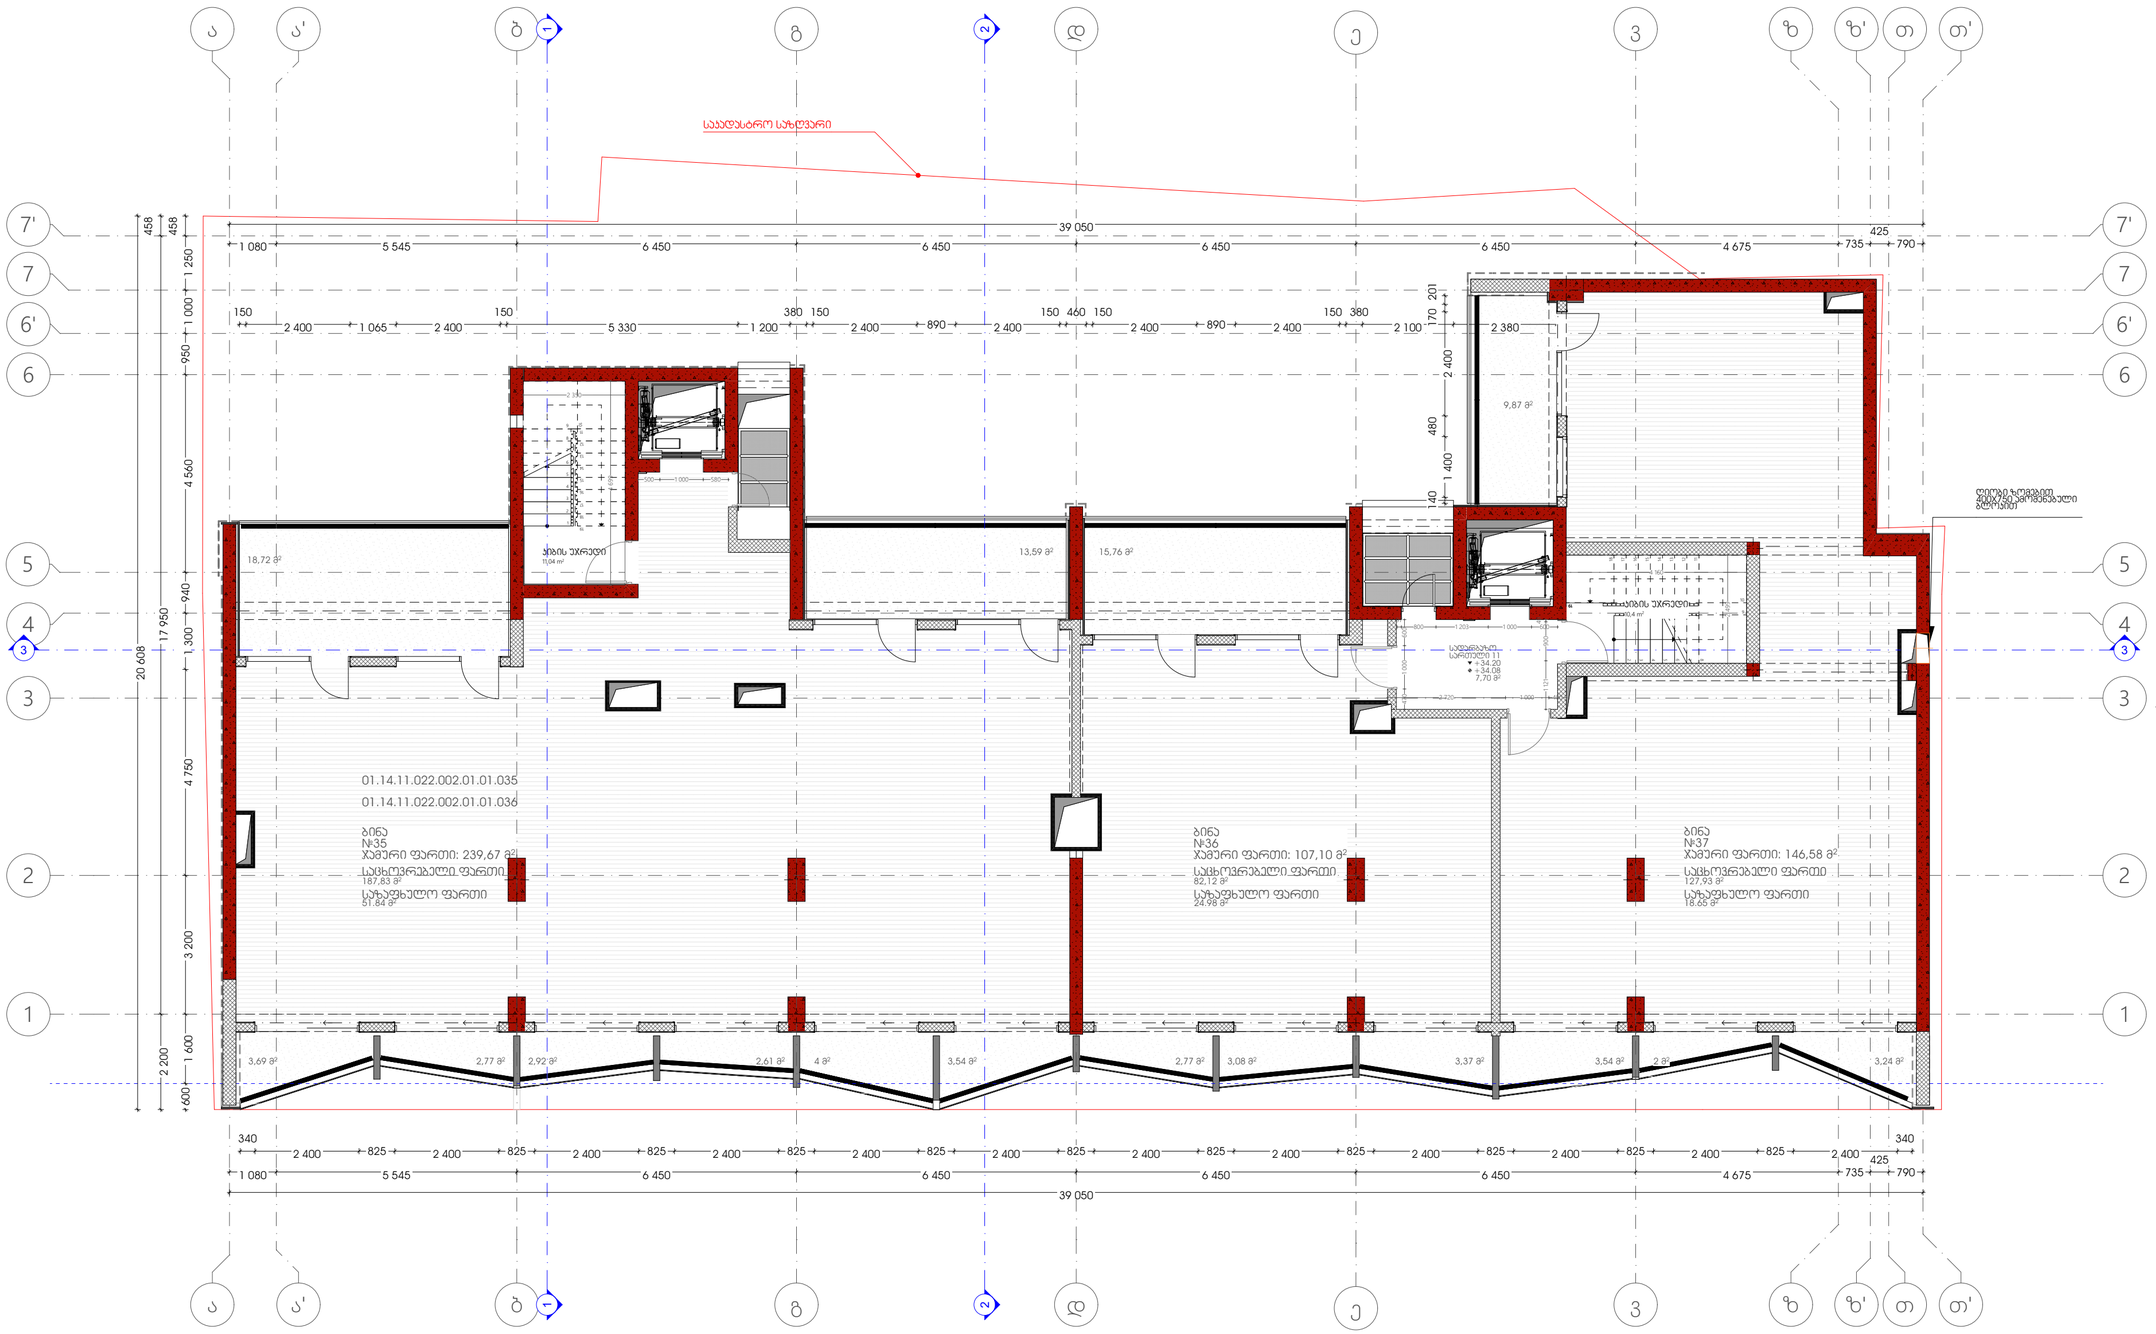

პროექტის სახელი:

მრავალფუნქციური კომპლექსი მოსაშვილის ქ.№26-ში
01.14.11.022.002

ნახაზი:

XI სართულის გეგმა
+34.08 ნიშნულზე

მასშტაბი:

1: 100

ვიტრაჟების სამონტაჟოდ, ობიექტზე, ღიობებში მოეწყოს ლითონის მილაკვლრატები

სტრუქტურული ზედაპირის ნიშნული
ს.ზ.ნ. ±0.00
ი.მ.ნ. +0.12
იატაკის მოპირკეთების ნიშნული

შენიშვნა: ±0.00=466.60

დამკვეთი: შპს აა2

საპროექტო ორგანიზაცია:

შ.პ.ს " T-Architects "

TBILISI ARCHITECTS

პრ.მთ.არქ.:
გ.ინასარიძე

პრ.არქ.:
თ.ალავერდაშვილი

დახაზა:
თ. სულხანიშვილი

ფურცლის ზომა A2

ფურცლის №

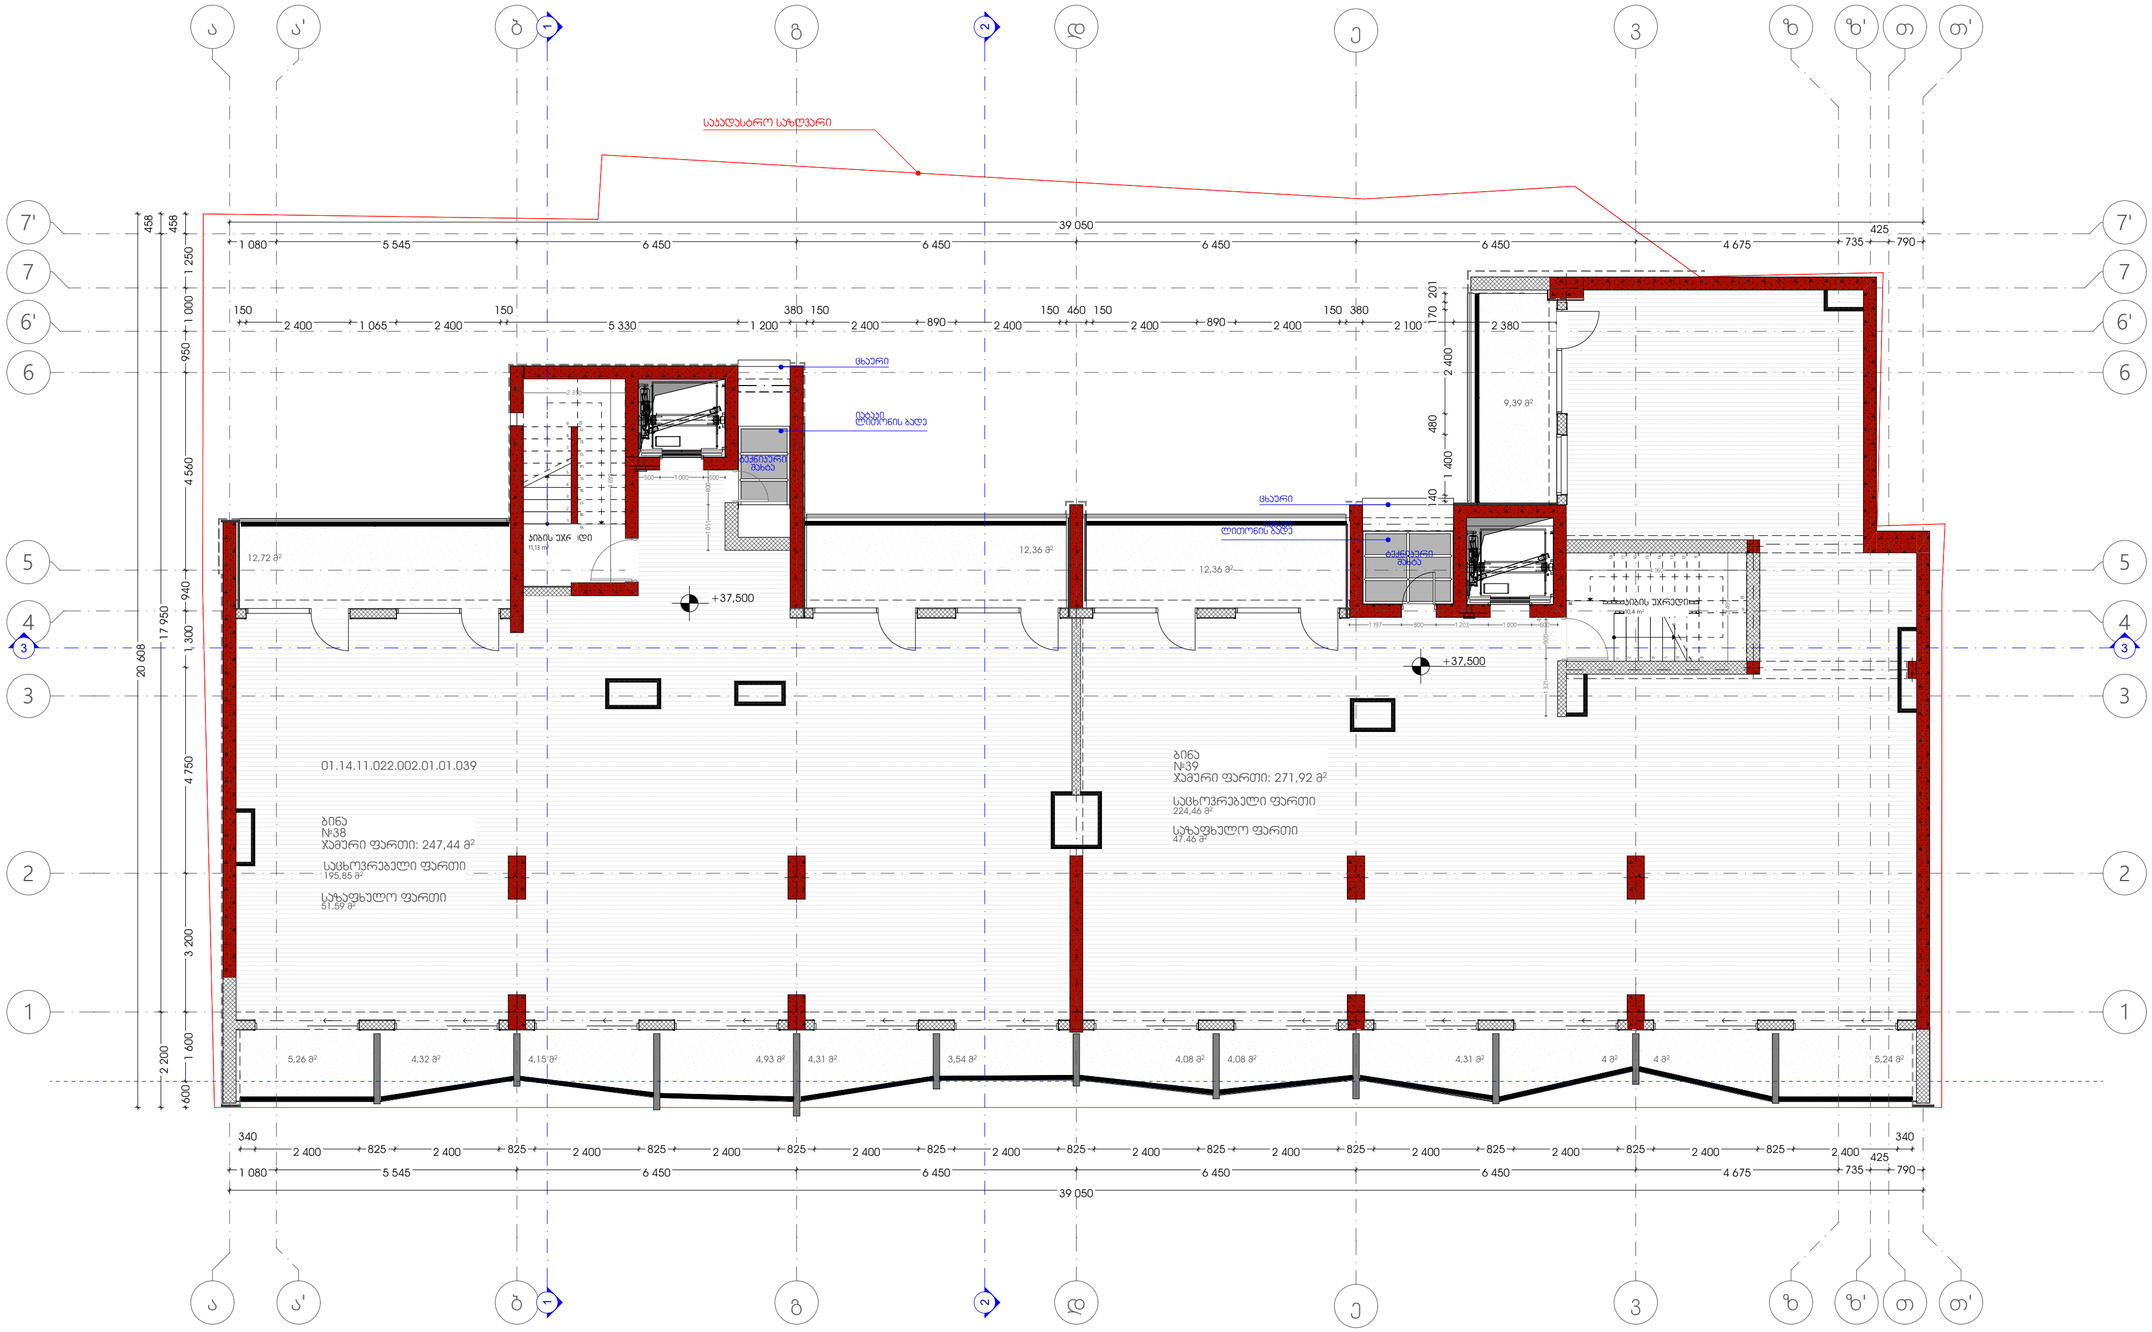

პროექტის სახელი:
მრავალფუნქციური კომპლექსი მოსაშვილის ქ.№26-ში
01.14.11.022.002

ნახაზი:
XII სართულის გეგმა +37.38 ნიშნულზე

მასშტაბი:
1: 100

ვიტრაჟების სამონტაჟოდ, ობიექტზე, ღიობებში მოქცეული ლითონის მილუკვლრატები

სტრუქტურული ზედაპირის ნიშნული
ს.ზ.ნ. ±0.00
ი.მ.ნ. +0.12
იატაკის მოპირკეთების ნიშნული

შენიშვნა: ±0.00=466.60

დამკვეთი: შპს აა2

საპროექტო ორგანიზაცია:
შ.პ.ს " T-Architects "
TBILISI ARCHITECTS

პრ.მთ.არქ.: გ.ინასარიძე

პრ.არქ.: თ.ალავერდაშვილი

დახაზა: თ. სულხანიშვილი

ფურცლის ზომა A2

ფურცლის №

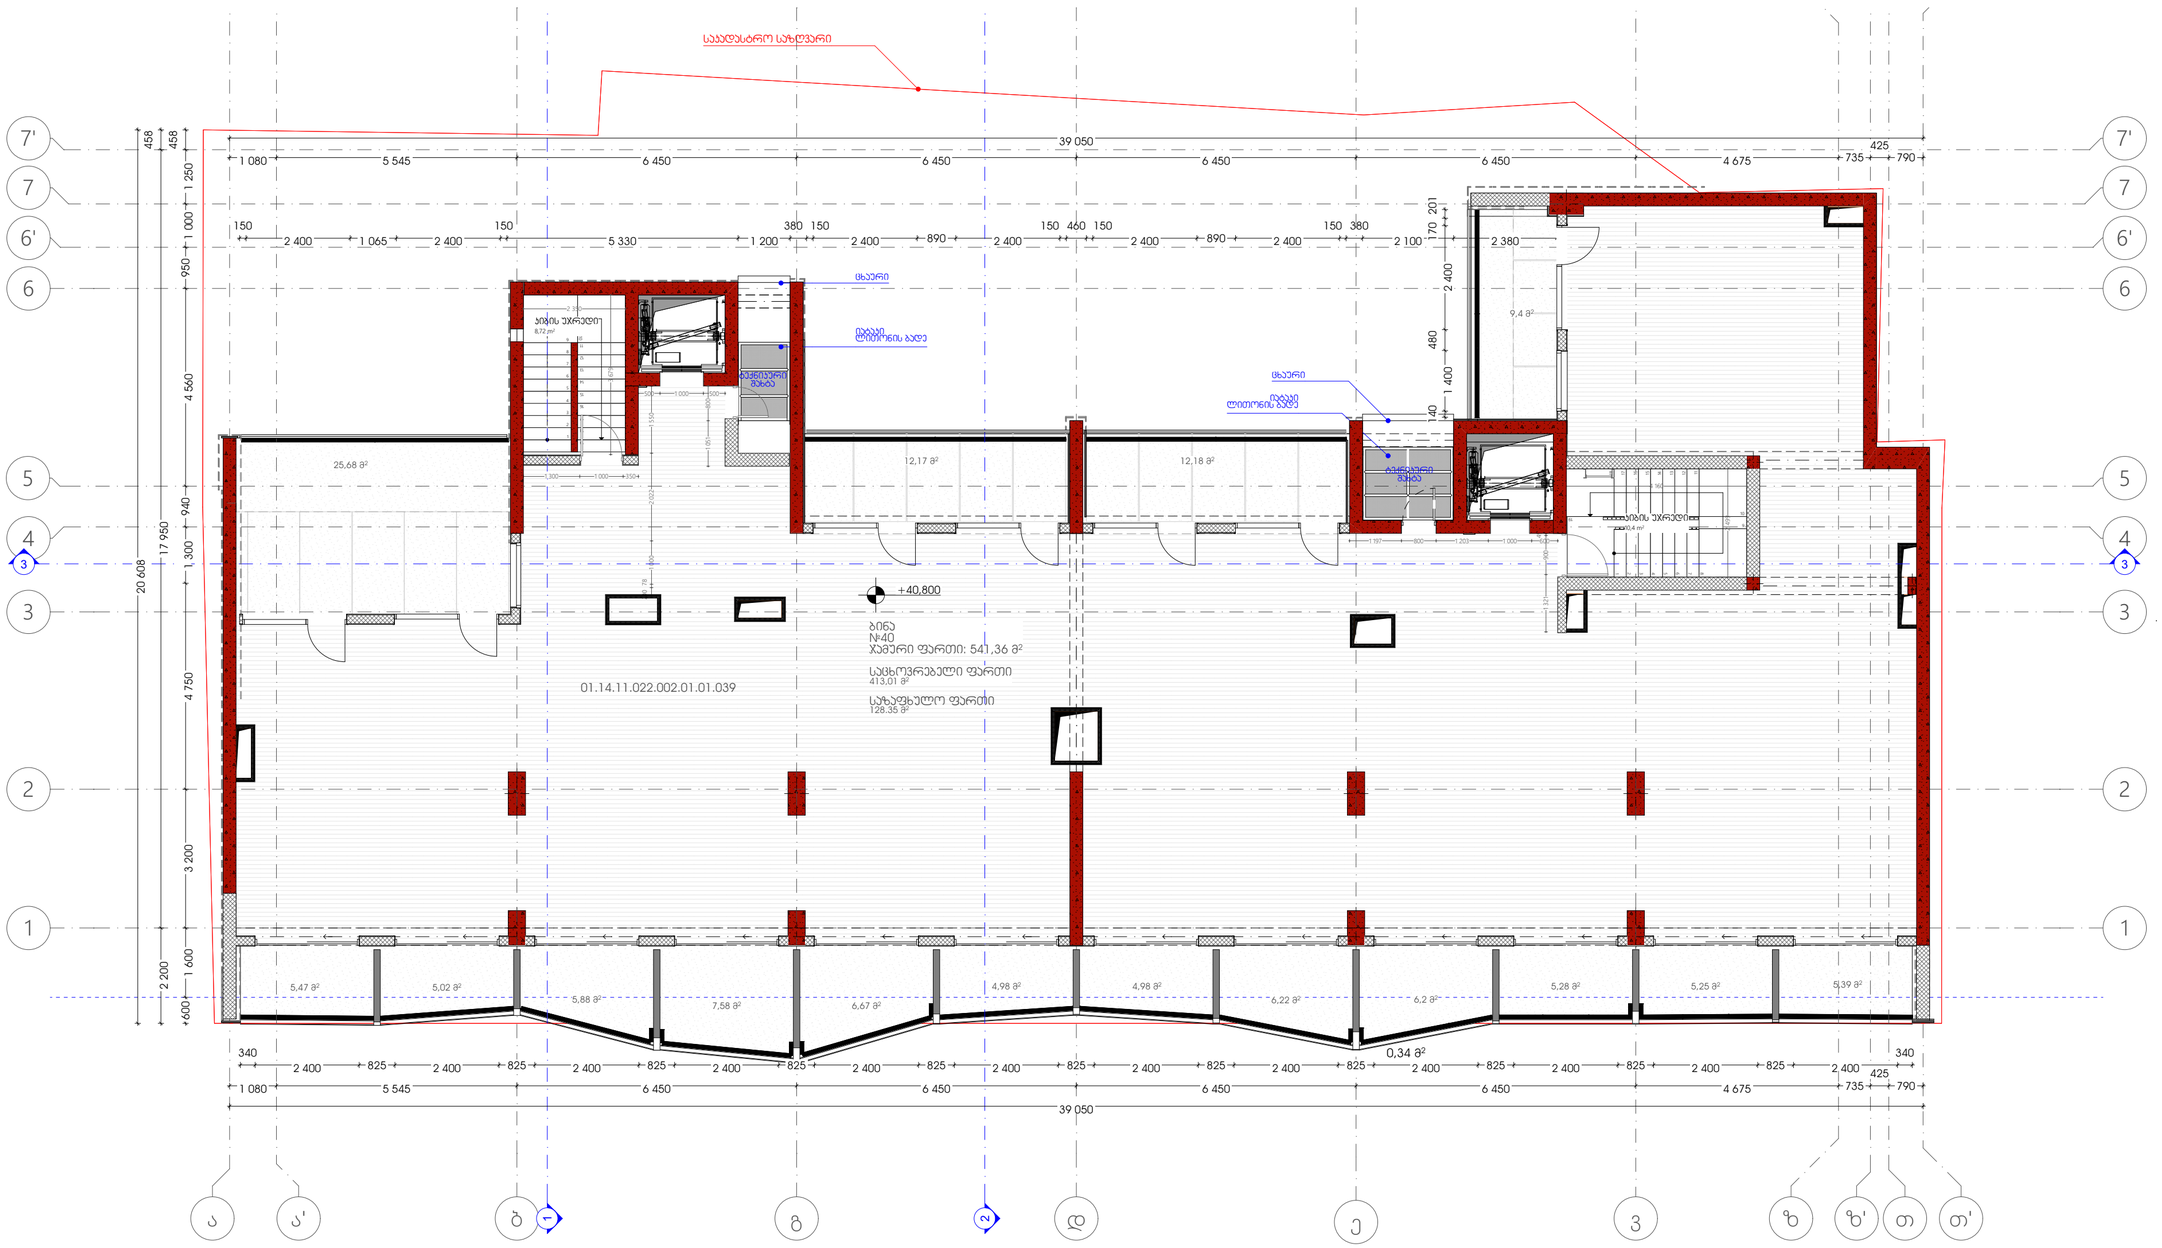

პროექტის სახელი:

მრავალფუნქციური კომპლექსი მოსაშვილის ქ.№26-ში
01.14.11.022.002

ნახაზი:

XII სართულის გეგმა
+40.80 ნიშნულზე

მასშტაბი:

1: 100

ვიტრაჟების სამონტაჟოდ, ობიექტზე, ღიობებში მოეწყოს ლითონის მილსუვლრატები

სტრუქტურული ზედაპირის ნიშნული
ს.ზ.ნ. ±0.00
ი.მ.ნ. +0.12
იატაკის მოპირკეთების ნიშნული

შენიშვნა: ±0.00=466.60

დამკვეთი: შპს აა2

საპროექტო ორგანიზაცია:
შ.პ.ს " T-Architects "

TBILISI ARCHITECTS

პრ.მთ.არქ.: გ.ინასარიძე

პრ.არქ.: თ.ალავერდაშვილი

დახაზა: თ. სულხანიშვილი

ფურცლის ზომა A2

ფურცლის №

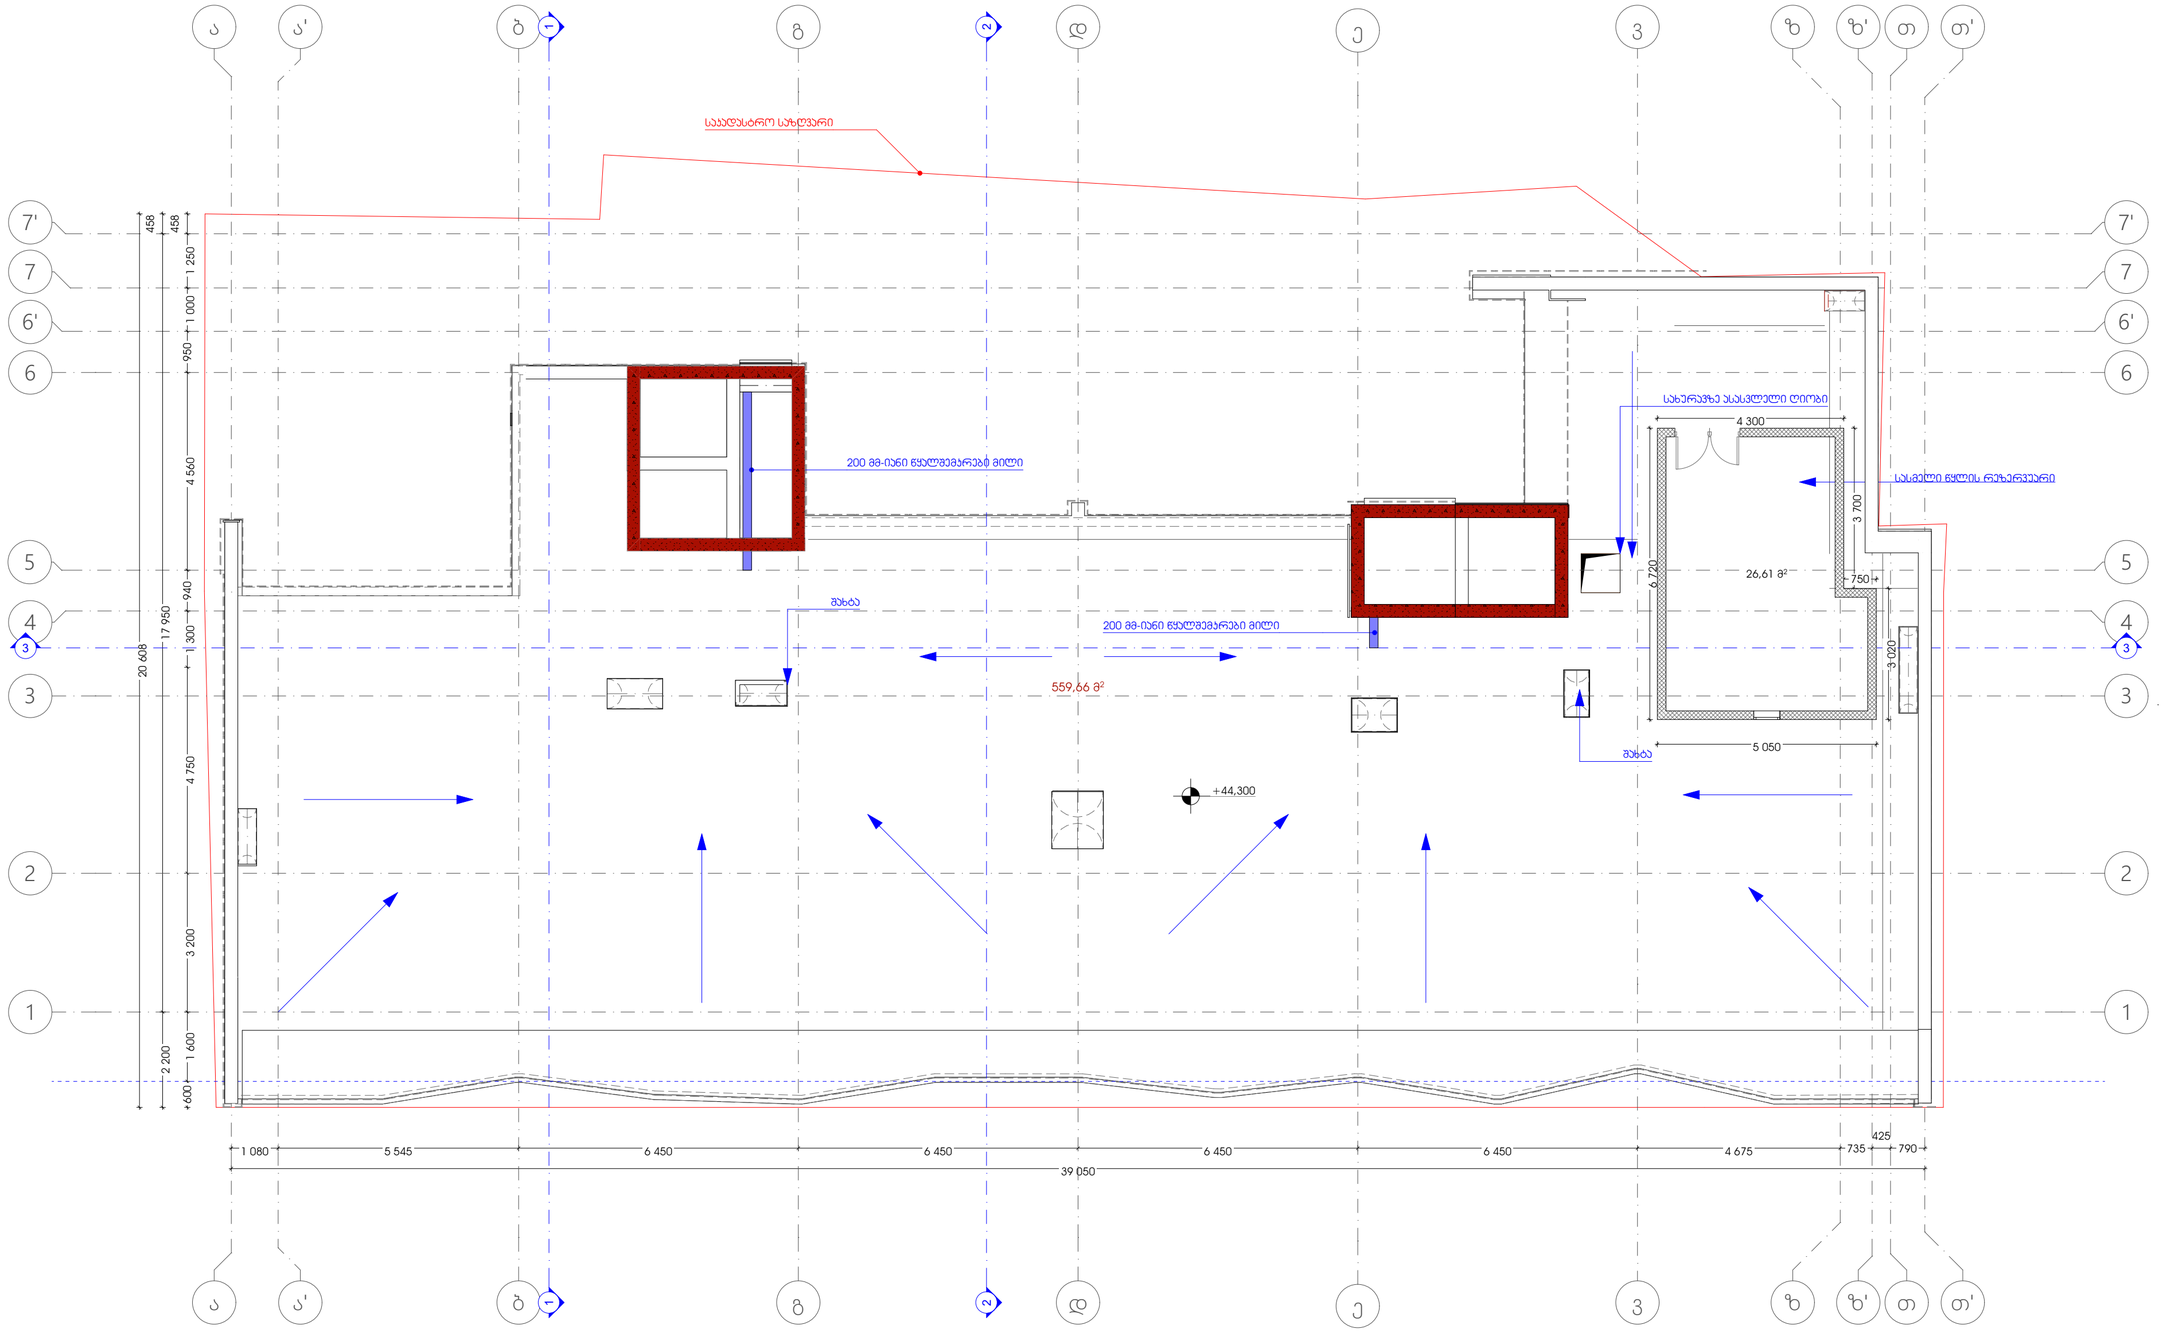

პროექტის სახელი:
მრავალფუნქციური კომპლექსი მოსაშვილის ქ.№26-ში
01.14.11.022.002

ნახაზი:
სახერხის გეგმა +44.300 ნიშნულზე

მასშტაბი:
1: 100

ვიბრაქვების სამონაკვეთო, ობიექტზე, ღიობებში მოეწყობა ლიტონის მილისებრ ტიპები

სტრუქტურული ზედაპირის ნიშნული
ს.ზ.ნ. ±0.00
ი.ზ.ნ. +0.12
იატაკის მოპირკეთების ნიშნული

შენიშვნა: ±0.00=466.60

დამკვეთი: შპს აა2

საპროექტო ორგანიზაცია:
შ.პ.ს " T-Architects "

პრ.მთ.არქ.: გ.ინასარიძე

პრ.არქ.: თ.ალავერდაშვილი

დახაზა: თ. სულხანიშვილი

ფურცლის ზომა A2

ფურცლის №

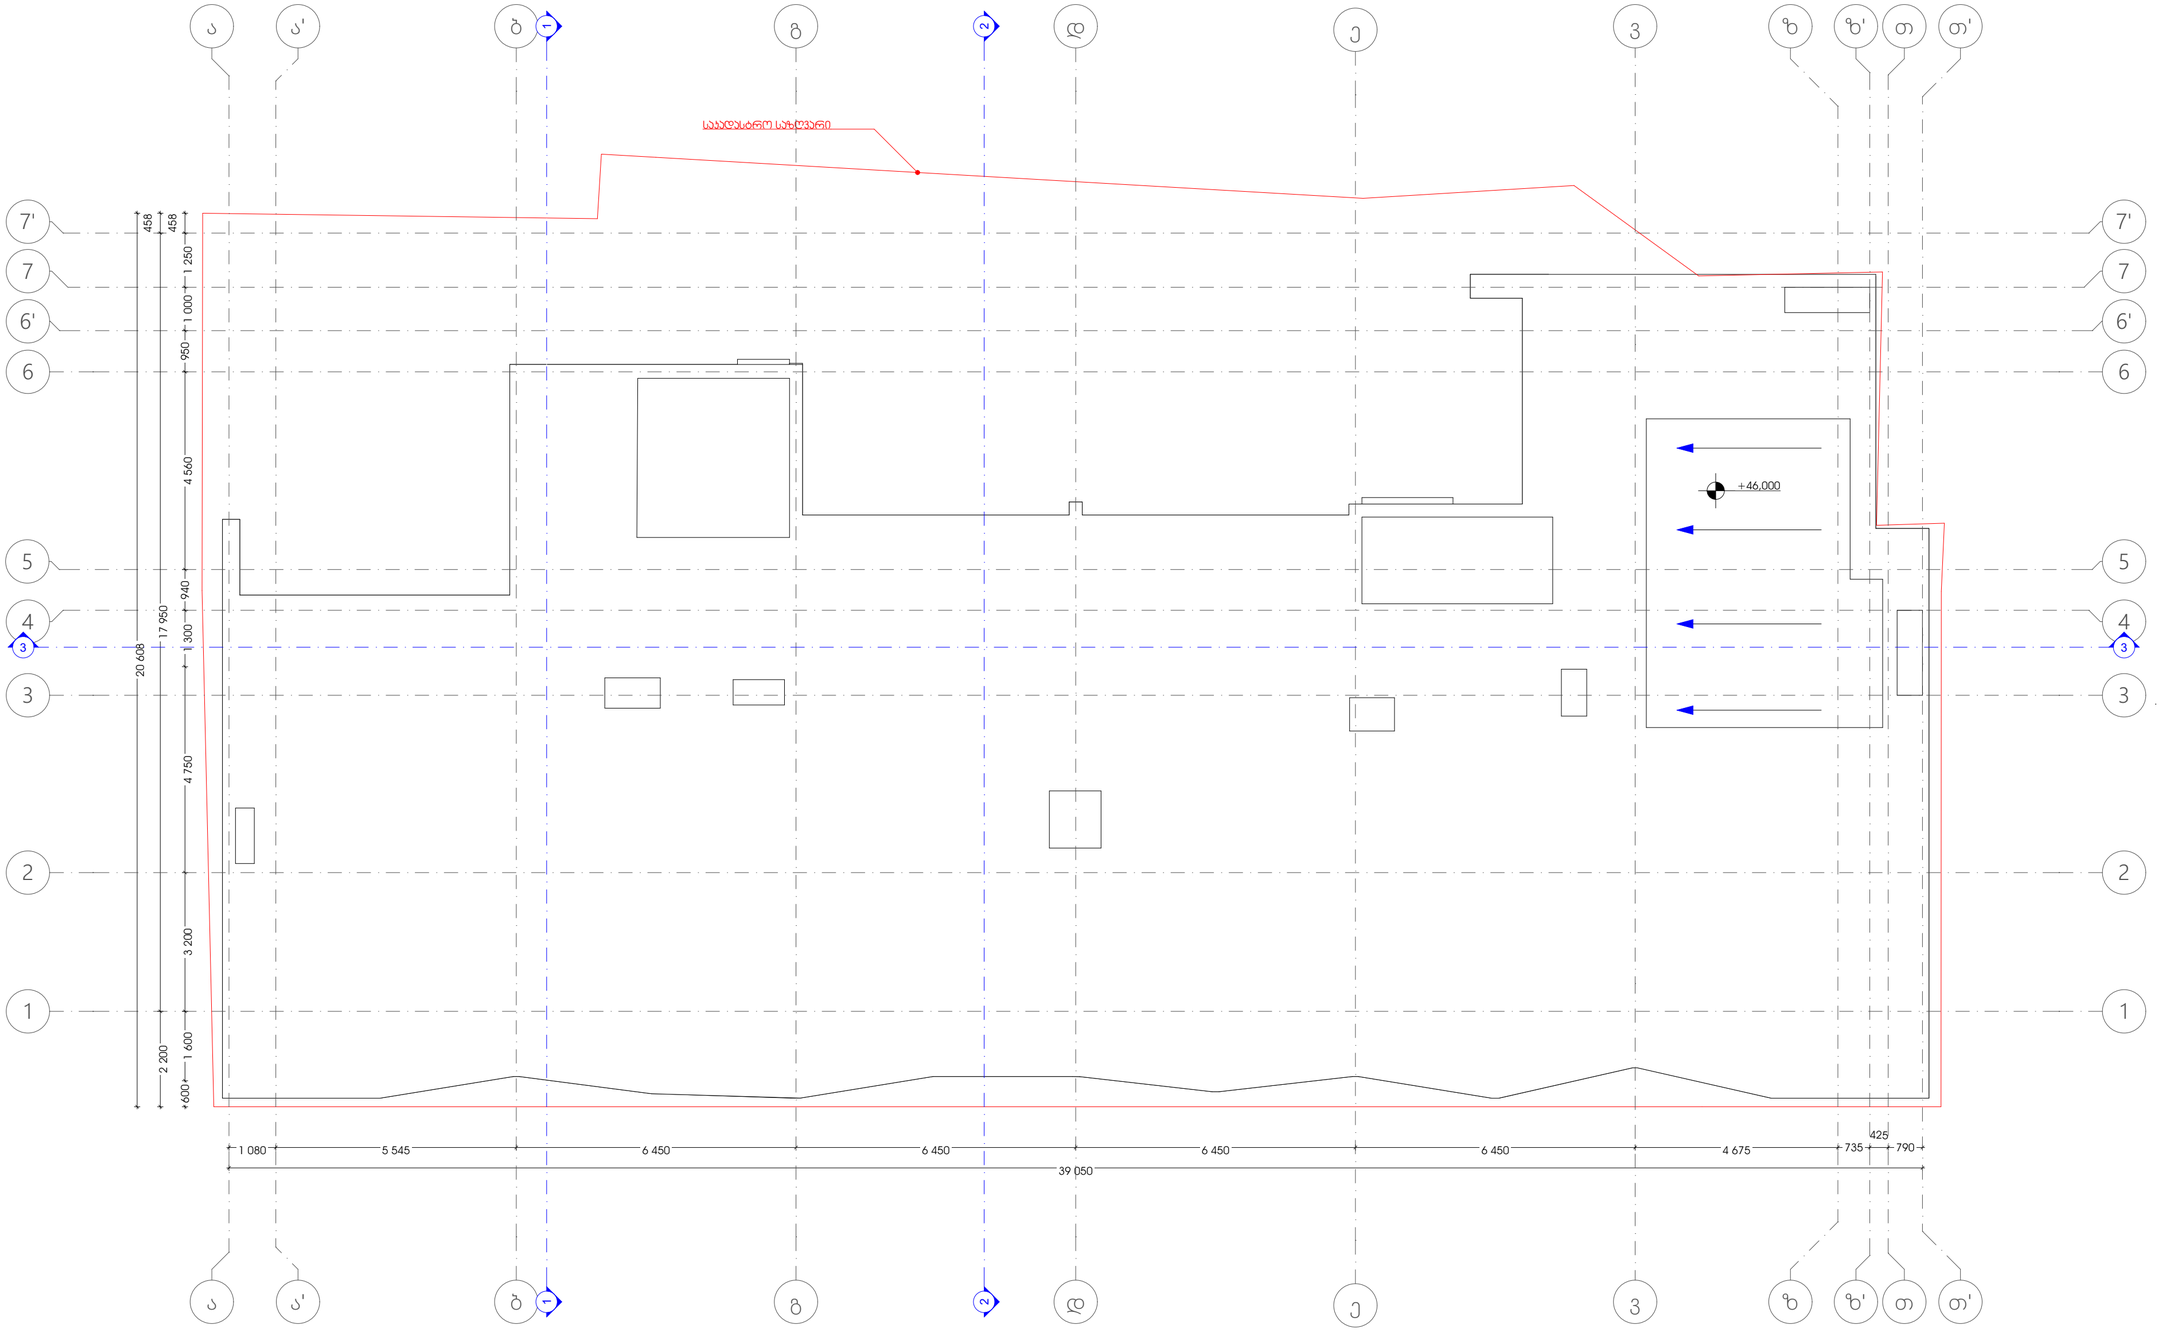

პროექტის სახელი:
მრავალფუნქციური კომპლექსი მოსაშვილის ქ.№26-ში
01.14.11.022.002

ნახაზი:
წყლის სარეზერვო ოთახის გალახერვის გეგმა
+ 46.450 ნიშნულზე

მასშტაბი:
1: 100

ვიბრაჭების სამონაჭოდ, ობიექტზე, ღიობებში მოეწყობა ლითონის მილუკვლრატები

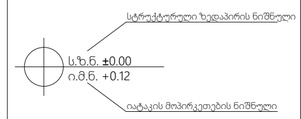

შენიშვნა: ±0.00=466.60

დამკვეთი: შპს აა2

საპროექტო ორგანიზაცია:
შ.პ.ს " T-Architects "

პრ.მთ.არქ.:
გ.ინასარიძე

პრ.არქ.:
თ.ალავერდაშვილი

დახაზა:
თ. სულხანიშვილი

ფურცლის ზომა A2

ფურცლის №