გეგმა 0.00 ნიშნულზე

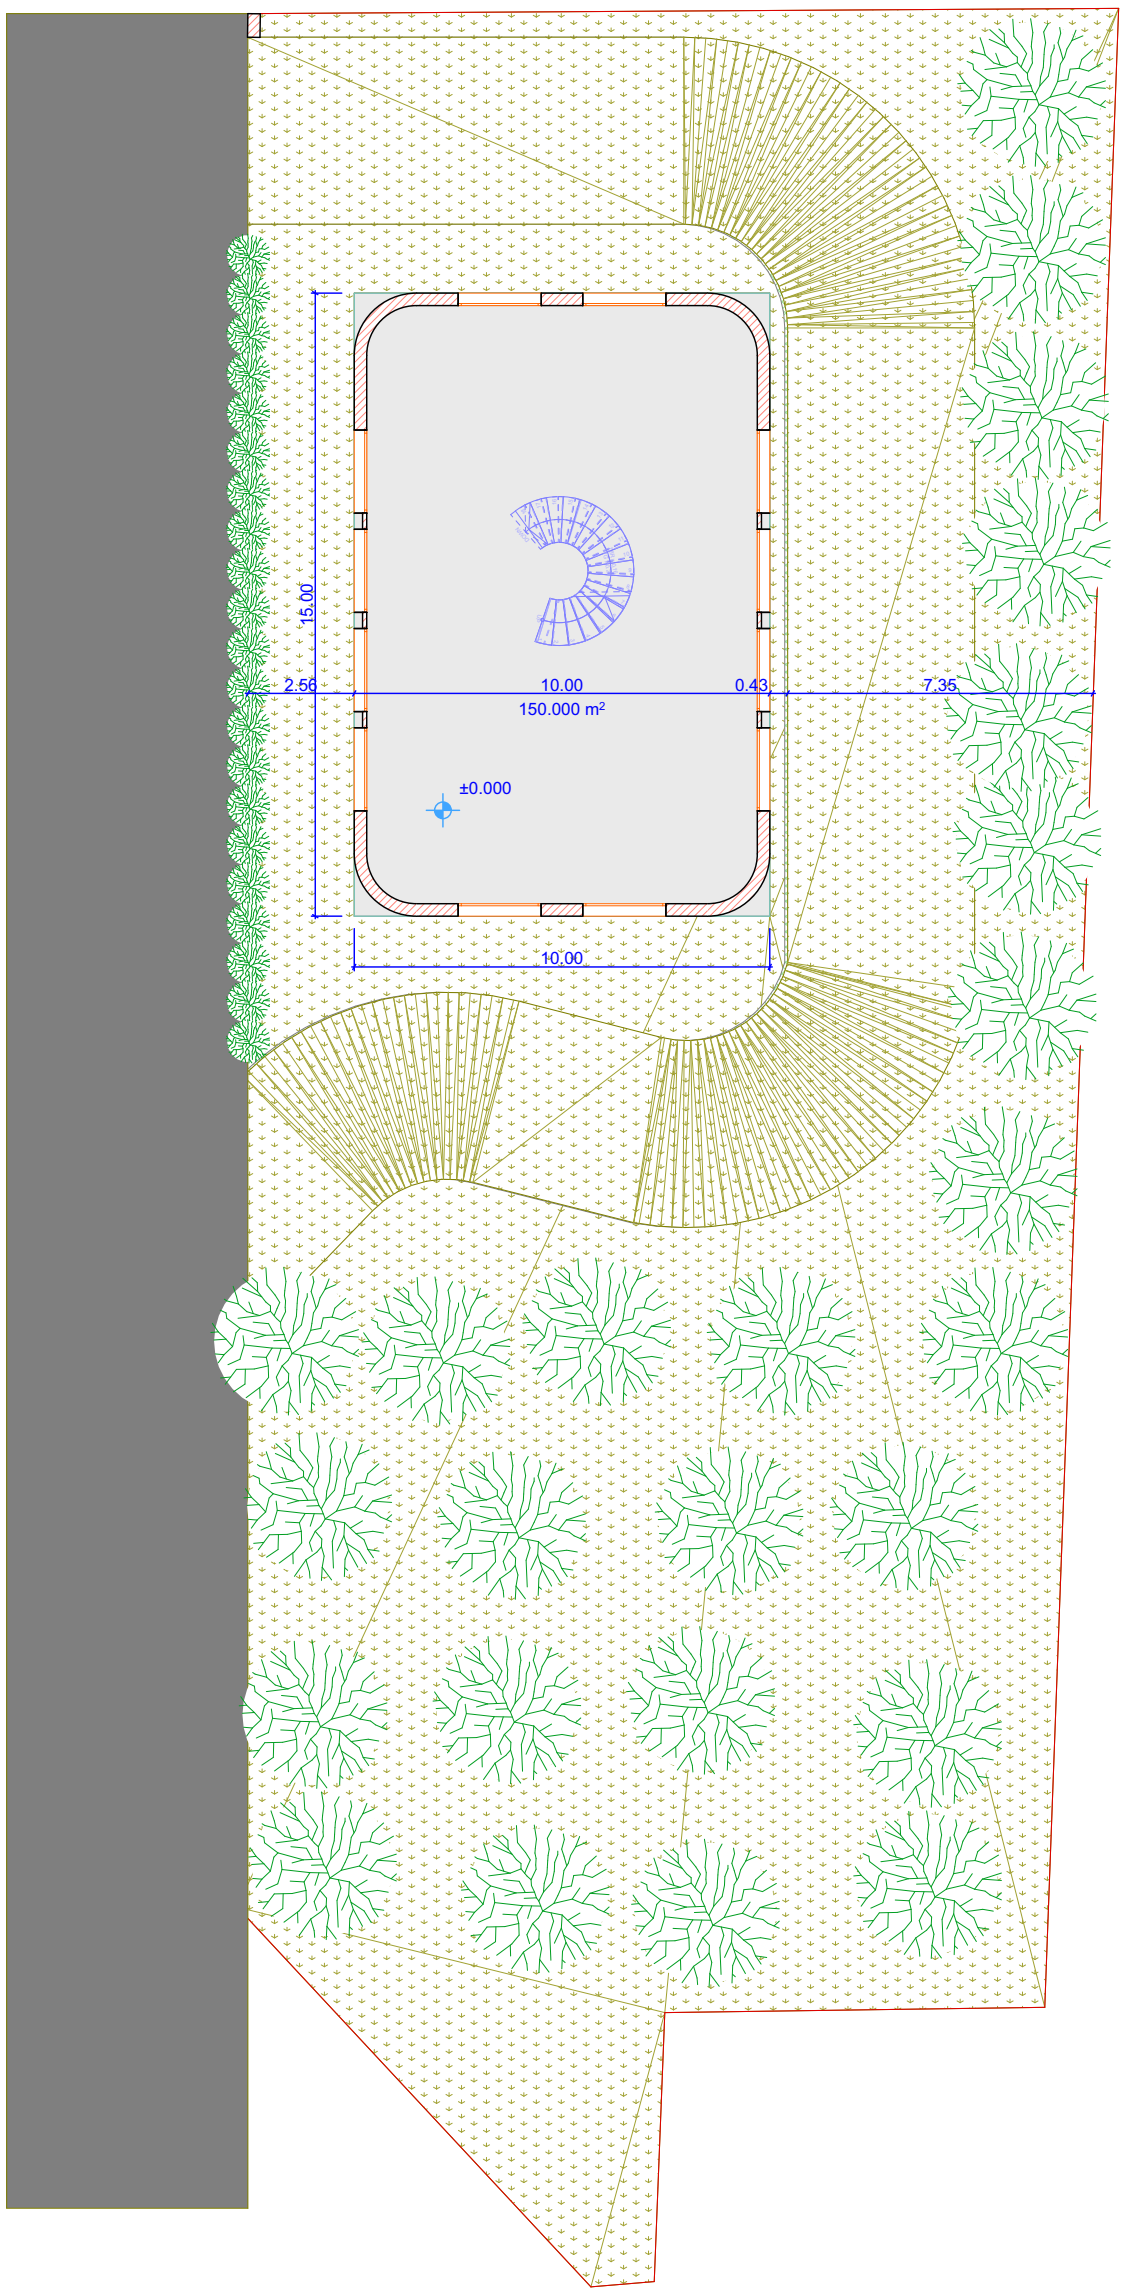

ფორმატი A-3	ზომები: 2025	პირობითი ნიშნები:	თანამდებობა	ფარი	ხელმოწერა	დასწორება:	
პროექტანტი:		საკადასტრო ხაზი	მთ. არქ	ა.ლეონტიევი		მისამართი:	ქ.თბილისი მარშალ გელოვანის გამზირი №3 ს.კ. 01.10.11.004.005
			შეასრულა	ა.ლეონტიევი		პროექტის სახელწოდება: ფრონტონი სამნოლიანი სასაფრე ან სასამოვნო	
შენიშვნები:						მასშტაბი	1:100
						სტადია	პროექტი
						ფურცელი	

გეგმა 0.00 ნიშნულზე