

არსებული ფოტოსურათი



არსებული ფასადის ესკიზი

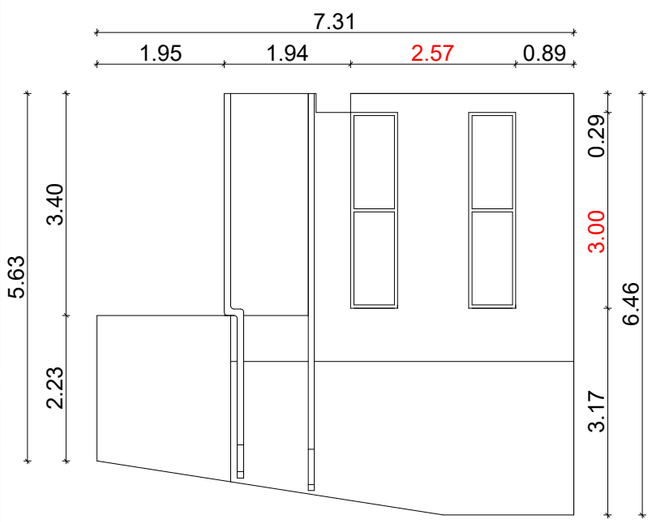


საპროექტო ფასადის ესკიზი

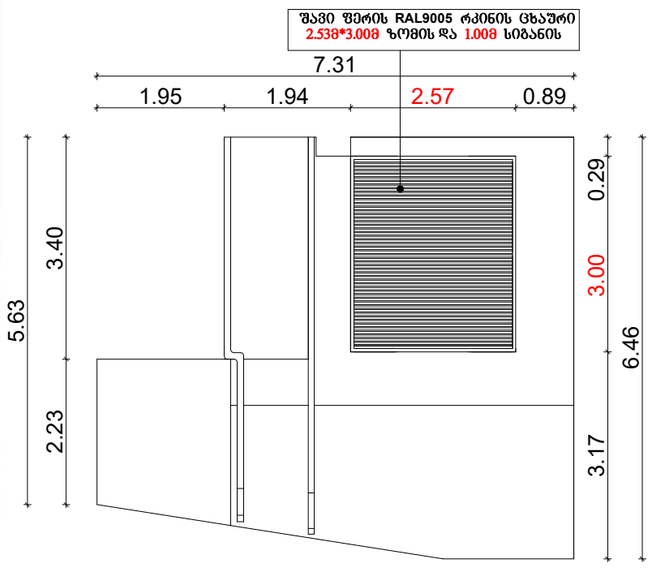


ფოტომონტაჟი



არსებული გეგმის ფრაგმენტი

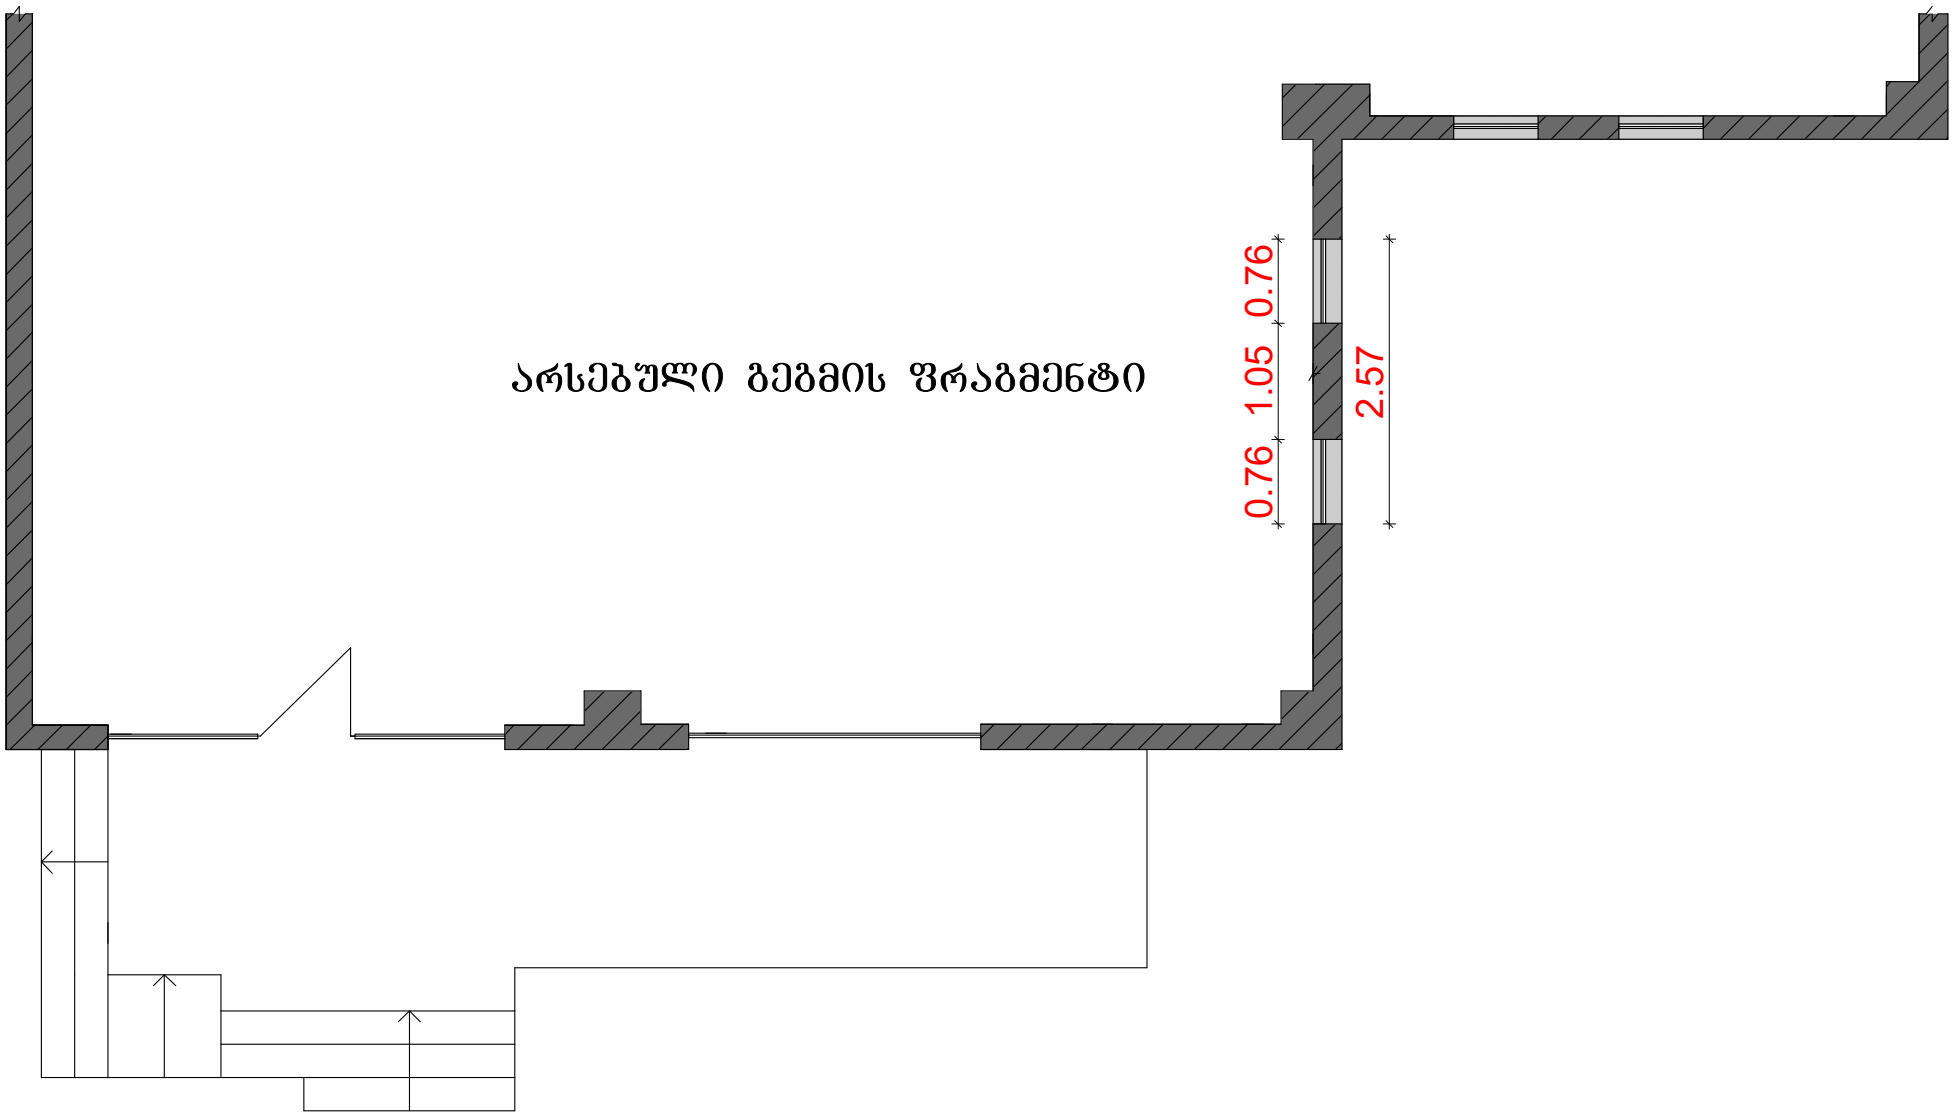

საპროექტო გეგმის ფრაგმენტი

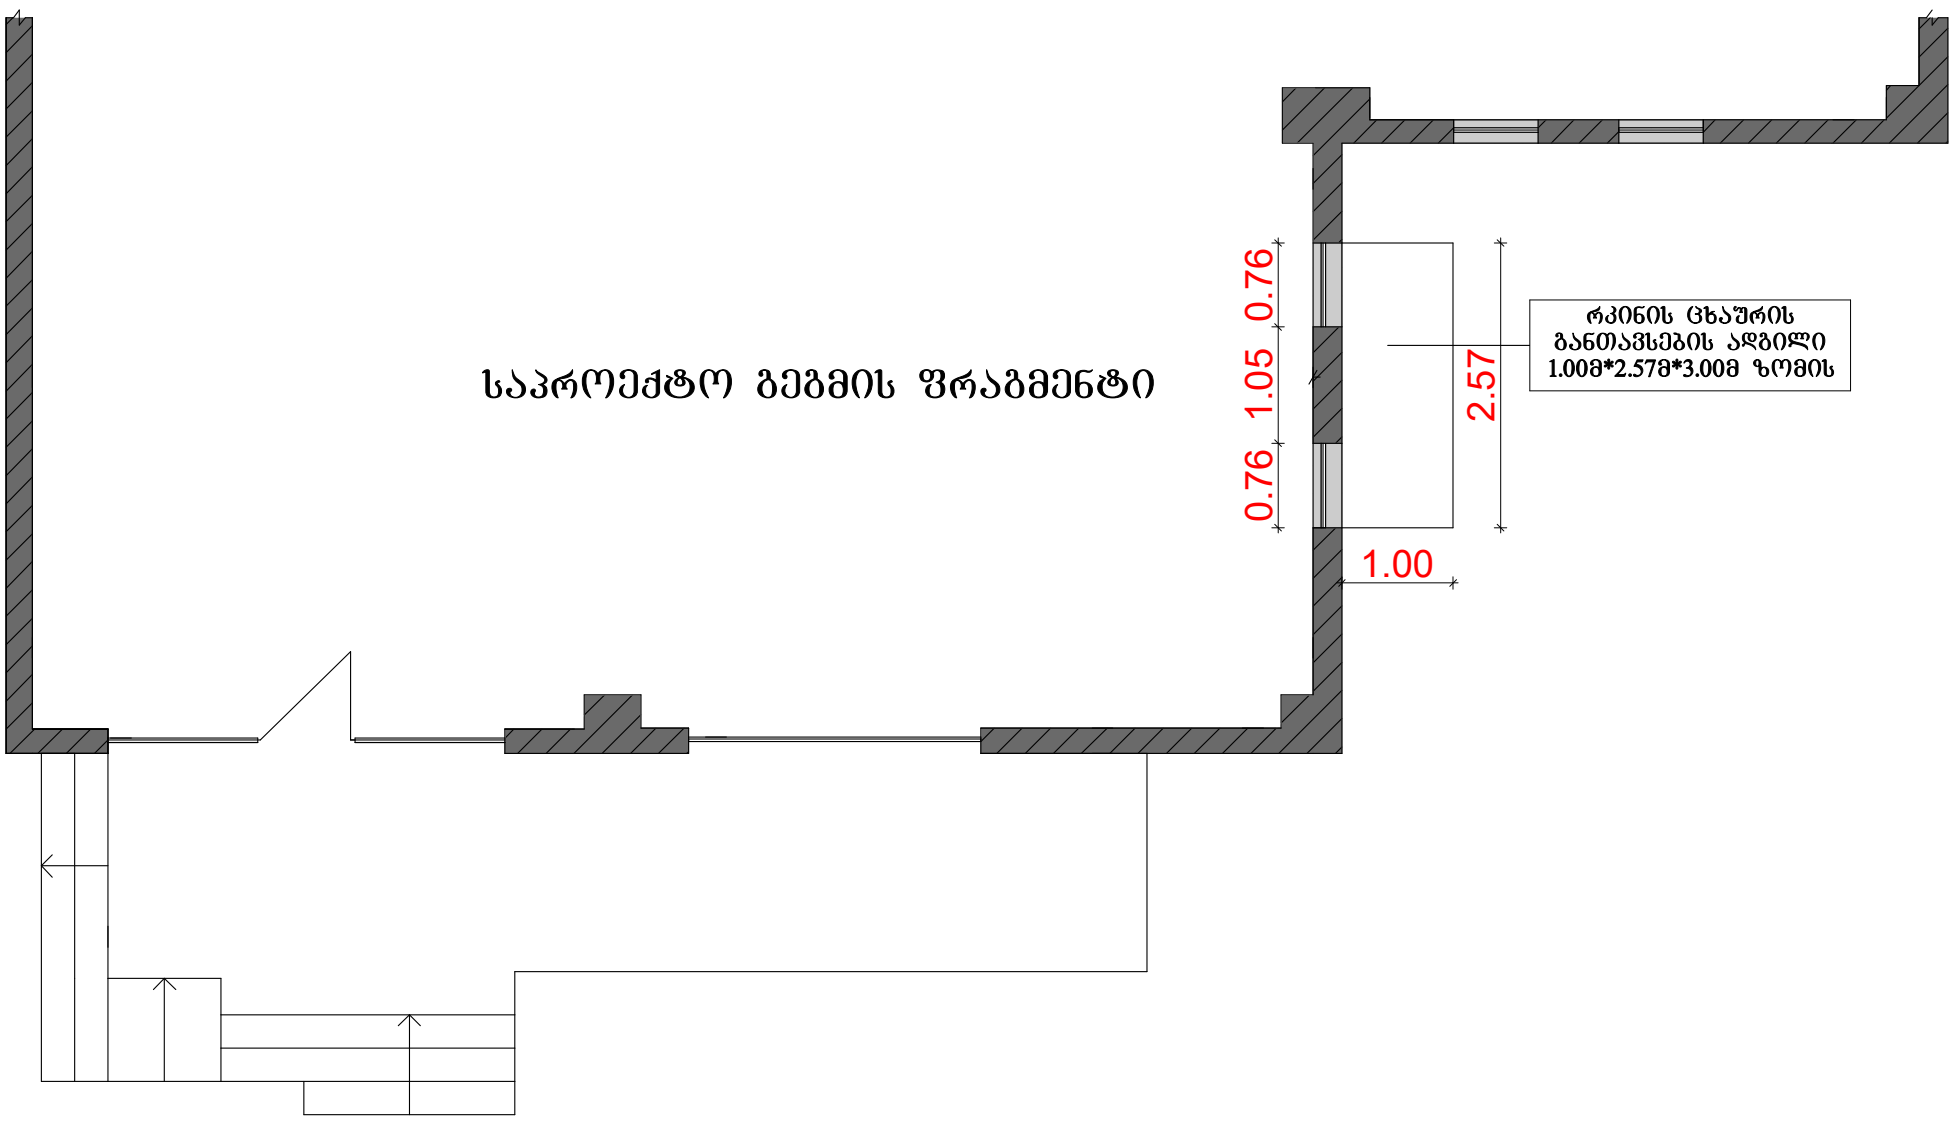

01.18.04.007.016.01.02.500

