გენგეგმა

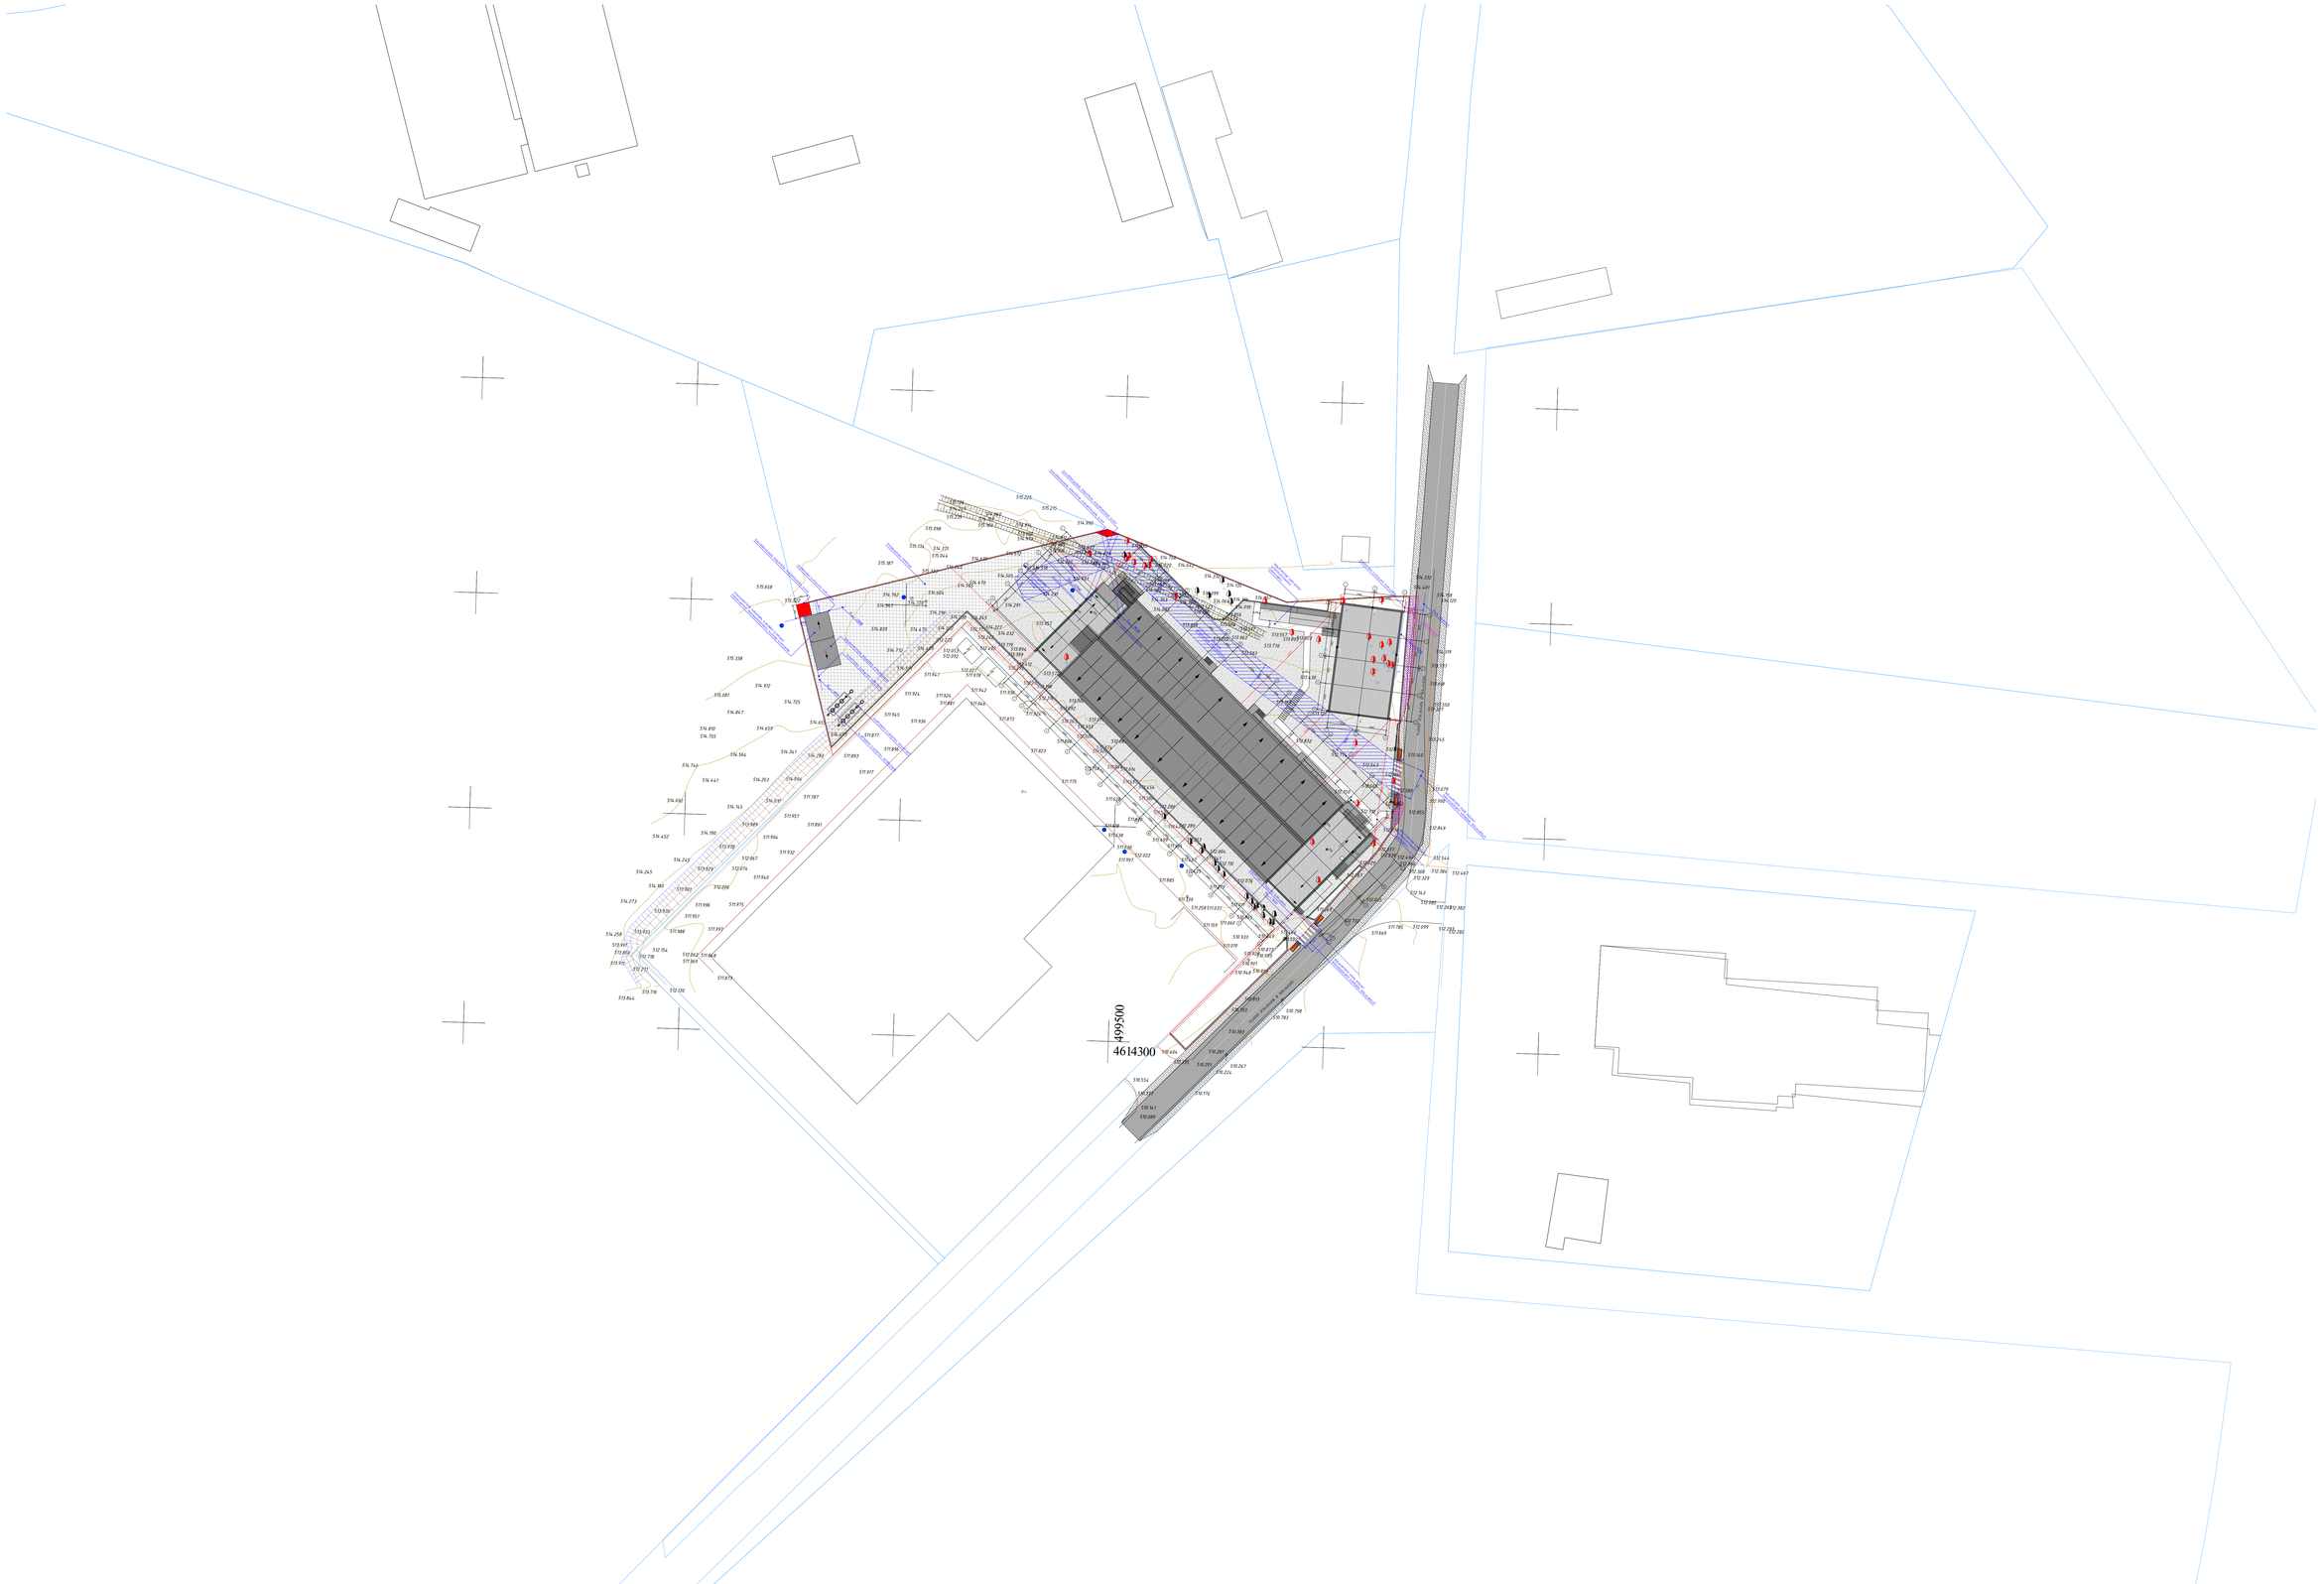

ამოსავალი ტოპოგრაფია

ზოგადი შენიშვნები:
1. პროექტის მსჯელობისას სტაციონარული გენერატორი შეიცვალა ტუმბოში ინტეგრირებული გენერატორით

არქიტექტორი:
მთავარი არქიტექტორი
გიორგი მელქიშვილი
დამხმარე არქიტექტორი
ლაშა გიდლაძე

პროექტის მენეჯერი:

დამკვეთი: კოხა ქიდაძე

პროექტი: სასაწყობო მეურნეობის პროექტი

სათაური: აბბ - 100

რევიზია:
თარიღი: 10.02.26
ფორმატი: A0
მასშტაბი: 1:500

ფე №

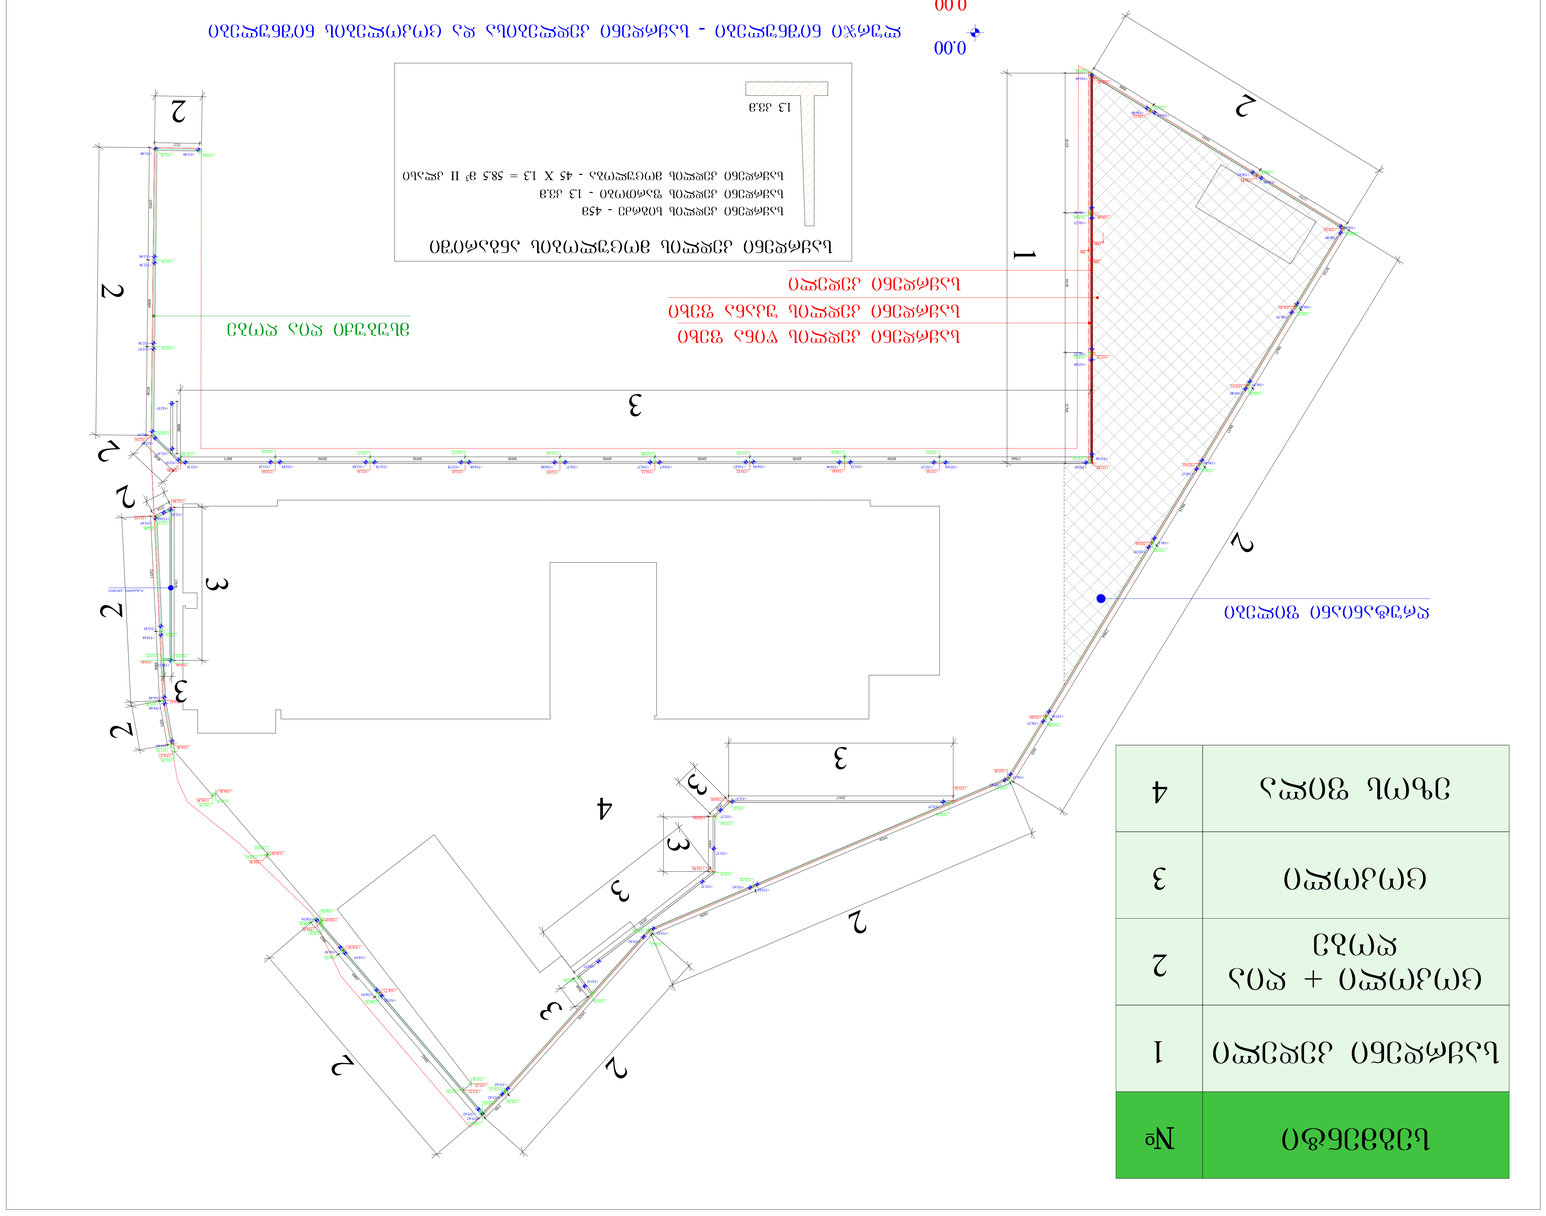
0.00
+0.00
+0.00
1
2
3
4
2
3
2
2
2