ბენბეგმა

შენობების დასახელება	№
ძირითადი საწყობი	1
საწყობი II	2
სატუმბი სადგური + სახანძრო რეზერვუარი	3

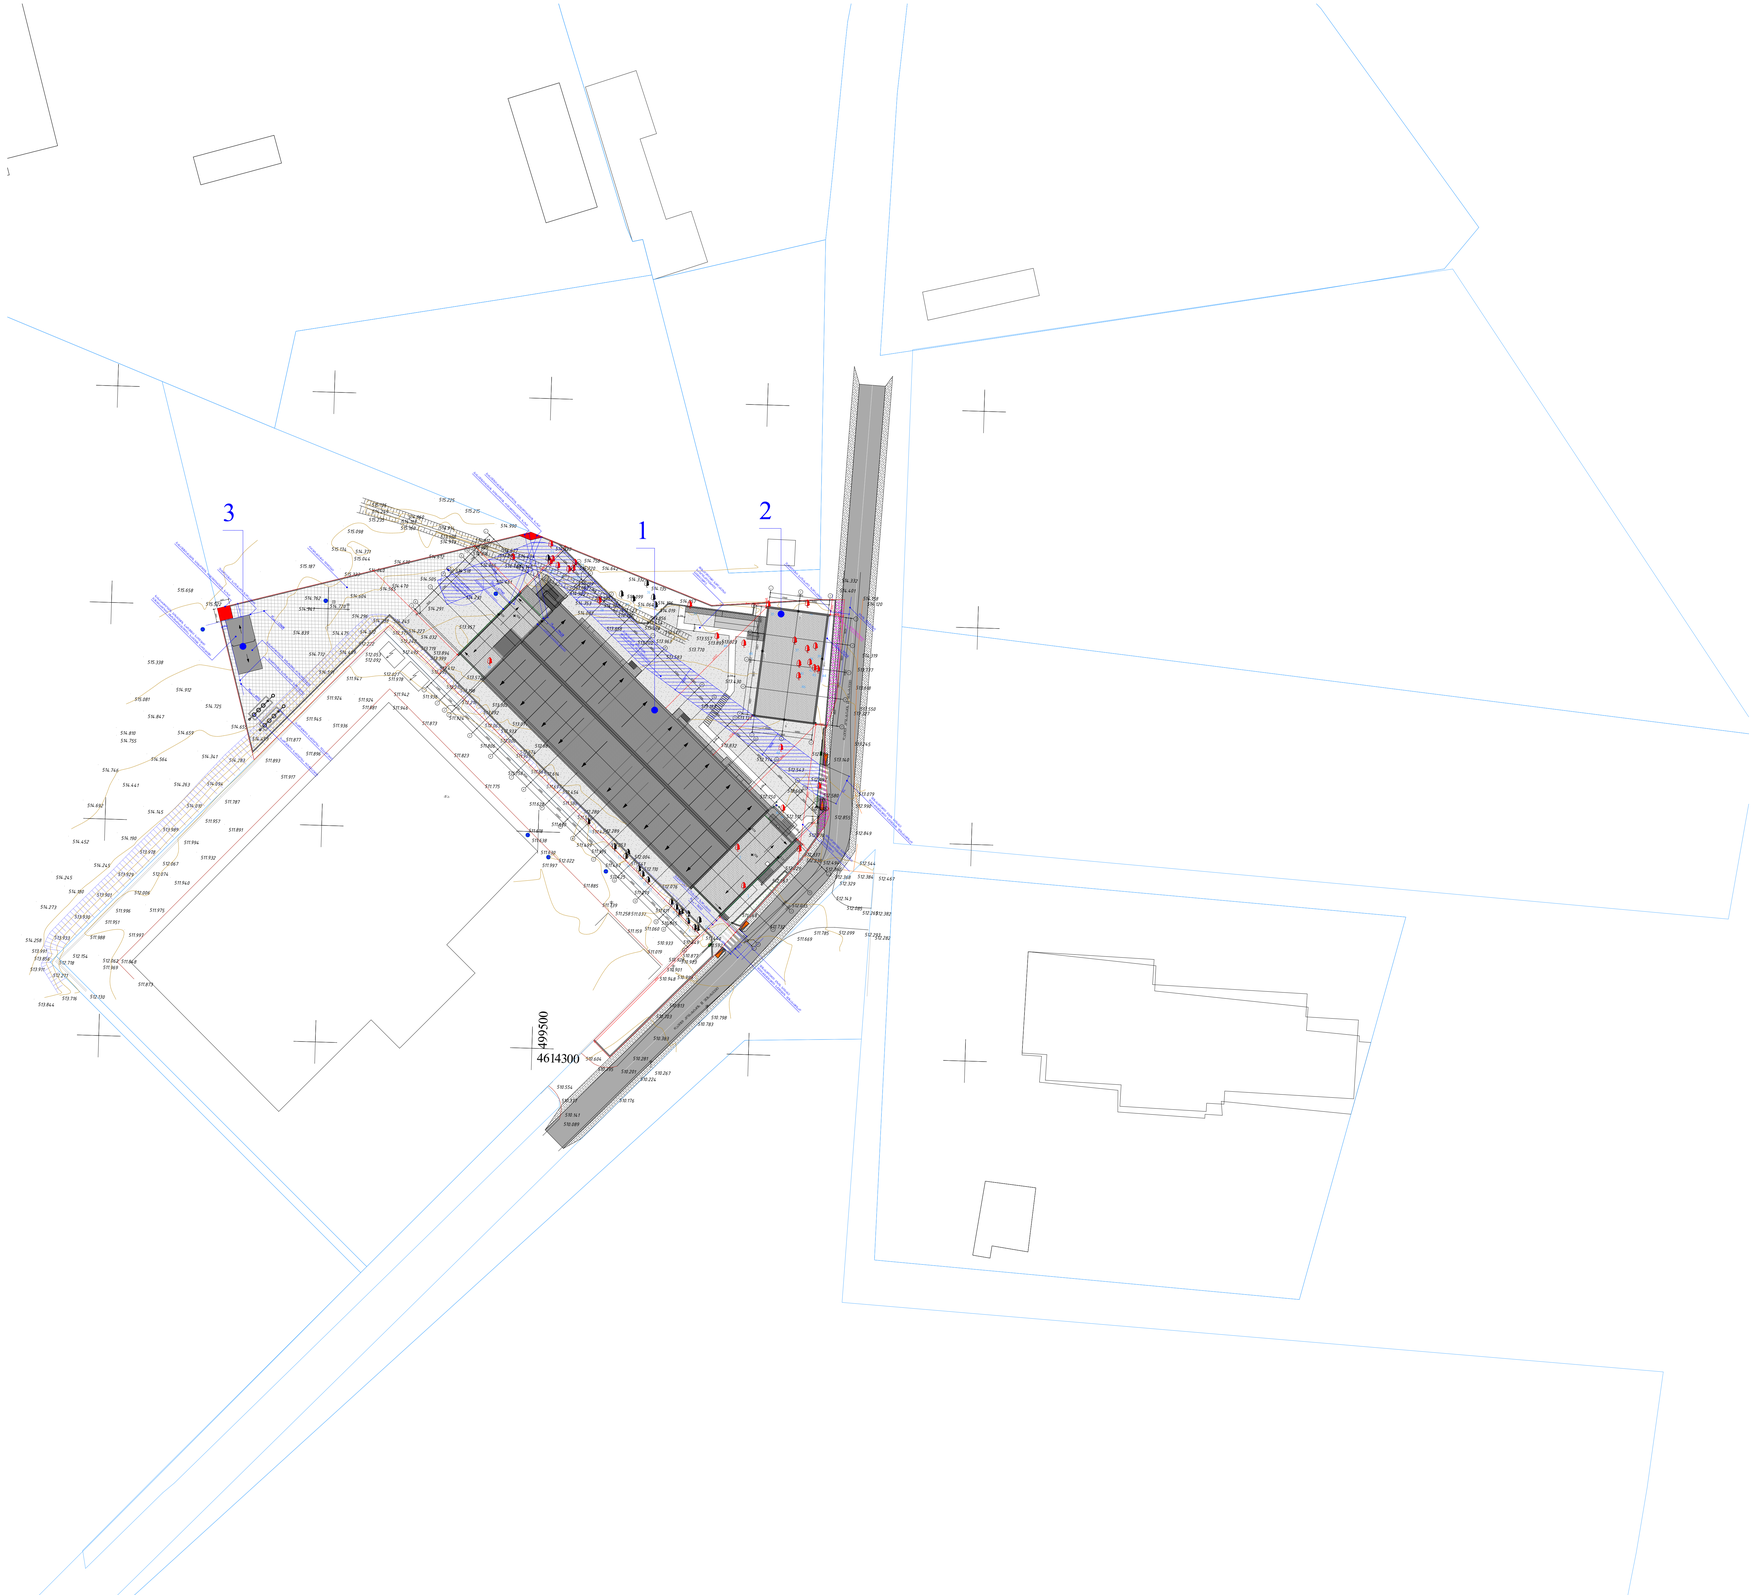

ჯოჯოხეთი ალნიფვნები

ზოგადი შენიშვნები:
1. პროექტის მსვლელობისას სტაციონარული ბენერატორი შეიცვალა ტუმბოში ინტეგრირებული ბენერატორით

არქიტექტორი: მთავარი არქიტექტორი გიორგი მელიქიშვილი დამხმარე არქიტექტორი ლაშა ჯიღლაძე	პროექტის მენეჯერი:	დამკვეთი: კოგა კილაძე	პროექტი: სასაწყობო მეურნეობის პროექტი	სათაური: აე - 309	რევიზია: თარიღი: 10.02.26 ფორმატი: A0 მასშტაბი: 1:500	ბვ №

სიმაღლის განსაზღვრის სქემები

შენობების დასახელება	№
ძირითადი საწყობი	1
საწყობი II	2
სატუმბი სადგური + სახანძრო რეზერვუარი	3

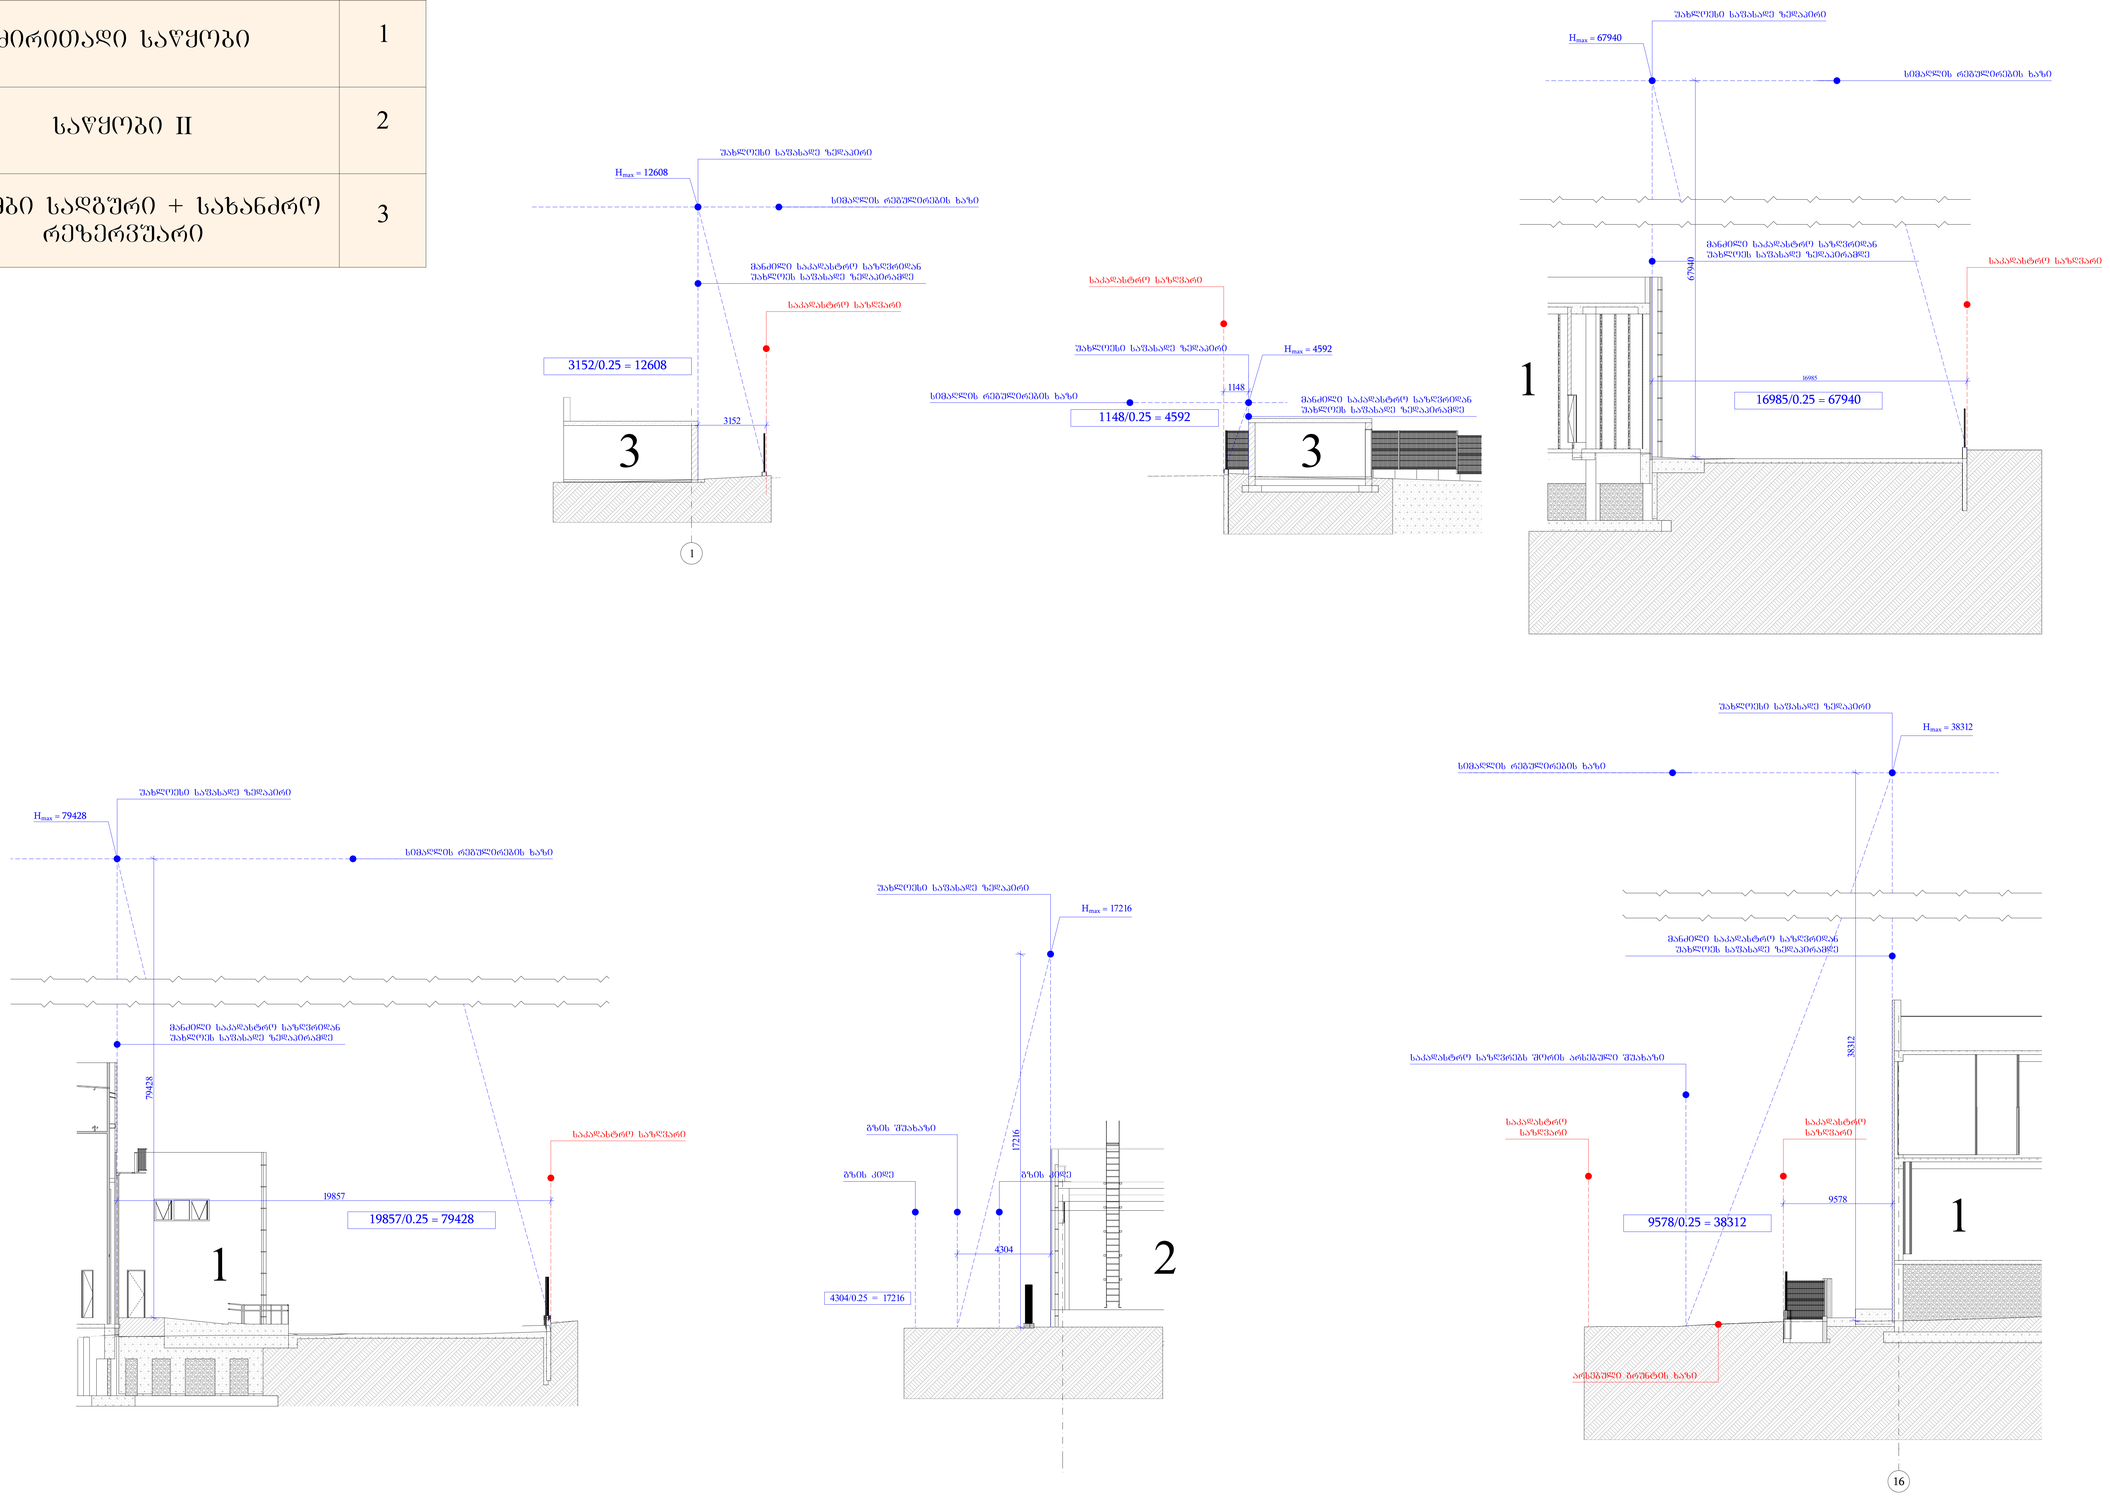

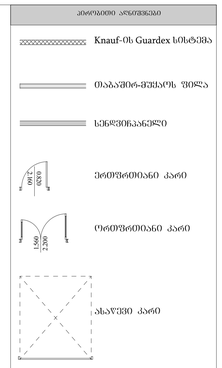

ზოგადი შენიშვნები:	არქიტექტორი: მთავარი არქიტექტორი ბიორგი მელიქიშვილი დამხმარე არქიტექტორი ლაშა ჯიღლაძე	პროექტის მენეჯერი:	დამკვეთი: კოგა კილაძე	პროექტი: სასაწყობო მეურნეობის პროექტი	სათაური: აე - 310	რევიზია: თარიღი: 10.02.26 ფორმატი: A0 მასშტაბი:	გვ №