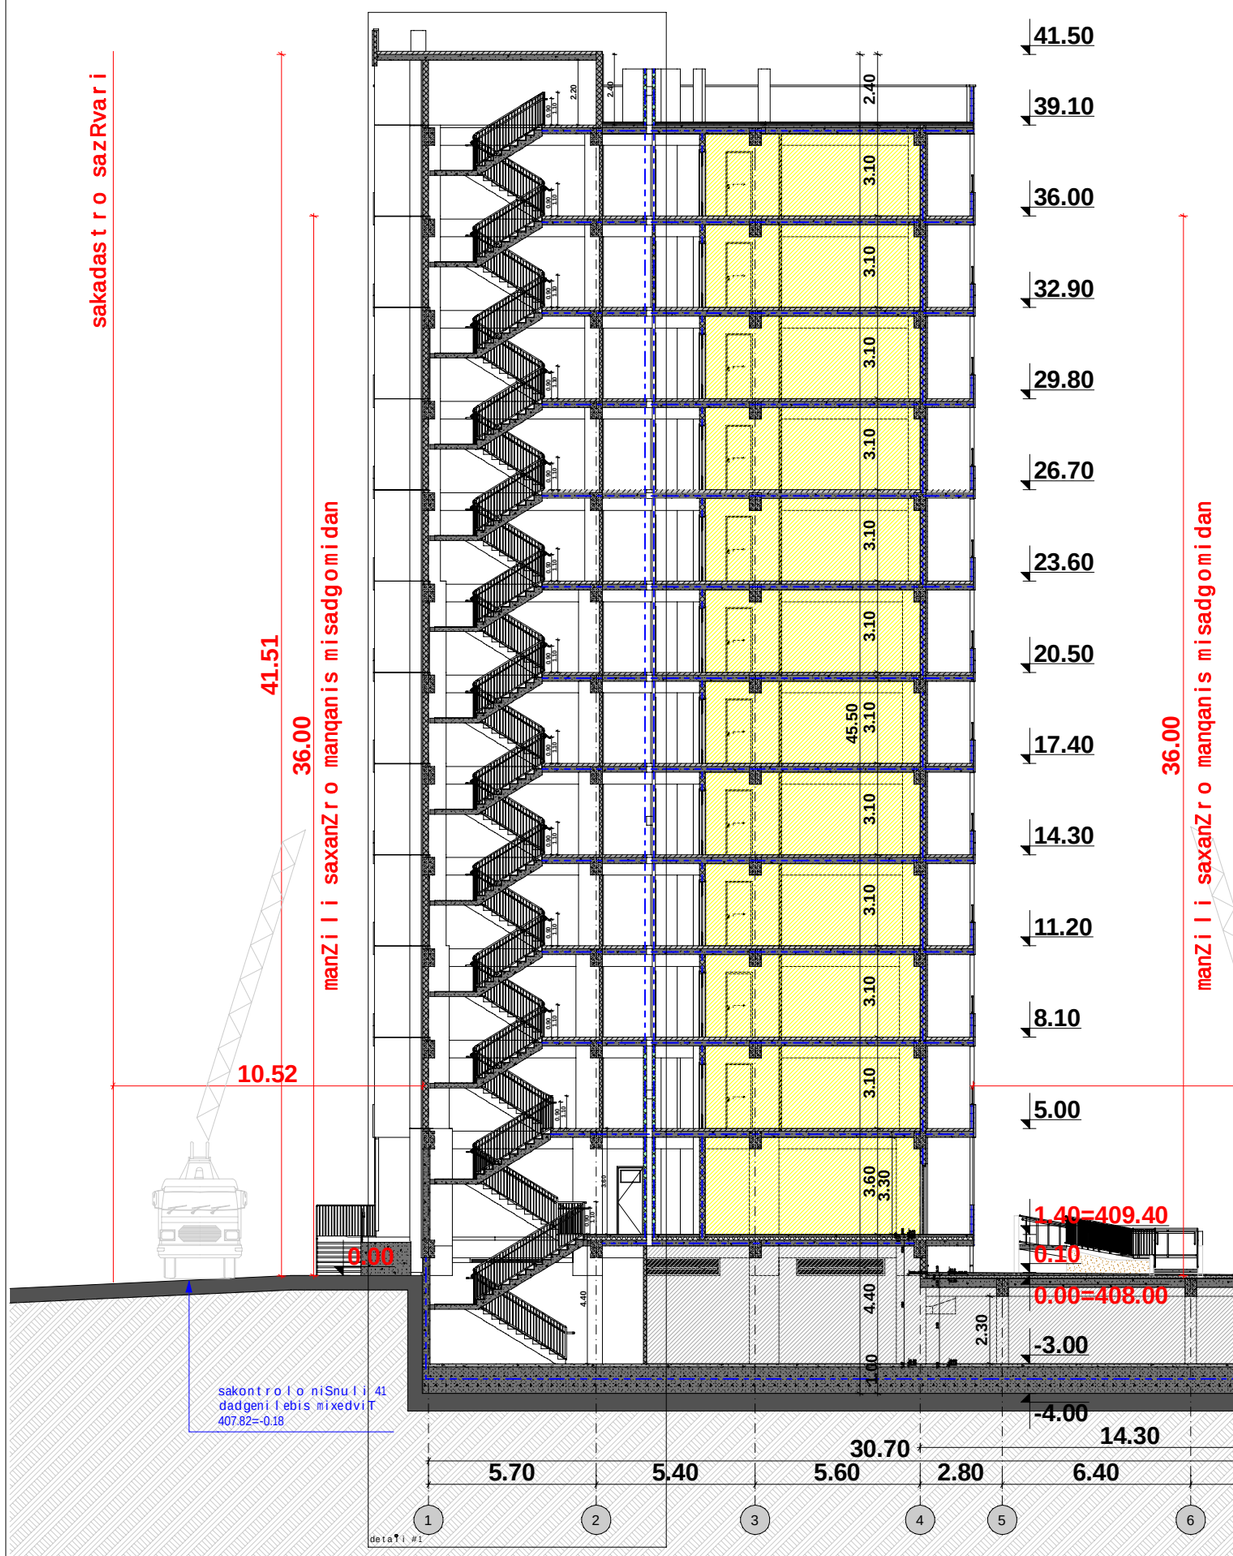

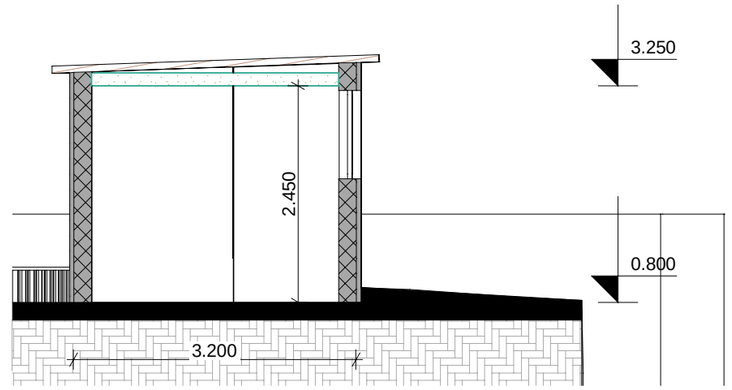

სტადია პროექტი

1. ნახაზზე ზომები მოცემულია სანტიმეტრებში;
2. ნახაზზე ყველა ცვლილება მშენებლობისას შეთანხმებული უნდა
იყოს პროექტის ავტორთან;
3. ფურცლის კორექტირებით ავტომატურად უქმდება წინა ვარიანტი;

#123456

სტადია ინდექსი ფურც.

მასშტაბი თარიღი
მრავალბ ინიანი საცხოვრებელი სახლის პროექტი

სიტუაციური სქემა KEY PLAN

შენიშვნები

ფორმატი დაკვეთა # პროექტის # ფაილის სახელი

LEGEND

A-2

2026 w.

თანამდებობა გვარი ხელმოწერა

არქიტექტორი

მთ.არქიტექტორი

მრავალბინიანი საცხოვრებელ ი
სახლი

დამკვეთი

პროექტი

მისამართი:

საკადასტრო კოდი:

მ.ეფრემიძე
მ. ზანდარაშვილი

დირექტორი

`solum prespeqtiva~ ID 405594423
ლ.დევაძე

მ.ეფრემიძე

ქ. თბილისი, გულიკო გოდოლაძის
ქუჩა, #30
01.18.13.020.059

კომპანია

პროექტის ავტორი

შპს "ურბან სფეის" 40537201

კორექტირებული
არქიტექტურული ნაწილი

±0.00

51

6.00

ნიშნ. გეგმაზე

ნიშნ. ჭრილზე

ღერძი

ჭრილის ხაზი

397.1

301.0 გარე ნიშნ.

ბეტონის კედელი

ბლოკის კედელი

ფასადის მოსაპირკეთებელი
პანელი

1:150, 1:50

ჭრილი 1-1, ჭრილი 3-3

პირობითი ნიშნები:

დეტალი #1

30.70

10.52 36.00
2.30

36.00

-4.00

-3.00

0.00=408.00

0.10

1.40=409.40

5.00

8.10

11.20

14.30

17.40

20.50

23.60

26.70

29.80

32.90

36.00

39.10

41.50

0.90

1.10

0.90

1.10

0.90

1.10

0.90

1.10

0.90

1.10

0.90

1.10

0.90

1.10

0.90

1.10

0.90

1.10

0.90

1.10

0.90

1.10

0.90

1.10

0.90

1.10

44.89

2.20

4.40

5.70 5.40 5.60 2.80 6.40 4.90 2.40

41.51

3.30

3.60

0.10 2.60 0.30

0.10

0.10

0.10 2.60 0.30 0.10

-3.10

-3.0

-0.70

-0.10

0.0=408.00

-3.10

-3.00

-0.10

0.00=408.00

0.10

0.10 4.00 0.20

0.10

0.09

0.01

-3.10

-3.0

0.00=408.00

1.20

1.30

1.40

14.30

0.00 0.00

არსებული რელიეფის კონტური

საკადასტრო საზღვარი

საკადასტრო საზღვარი

მანძილი სახანძრო მანქანის მისადგომიდან

მანძილი სახანძრო მანქანის მისადგომიდან
1

2

3

4

5

6

7

1.00 4.40 3.60 3.10 3.10 3.10 3.10 3.10 3.10 3.10 3.10 3.10 3.10 3.10 2.40

45.50

საკონტროლო ნიშნული 41

დადგენილების მიხედვით
407.82=-0.18

0.800

3.250

2.450

3.200

ჭრილი 1-1 1:150 დაცვის ჯიხურის ჭრილი 4-2 1:50

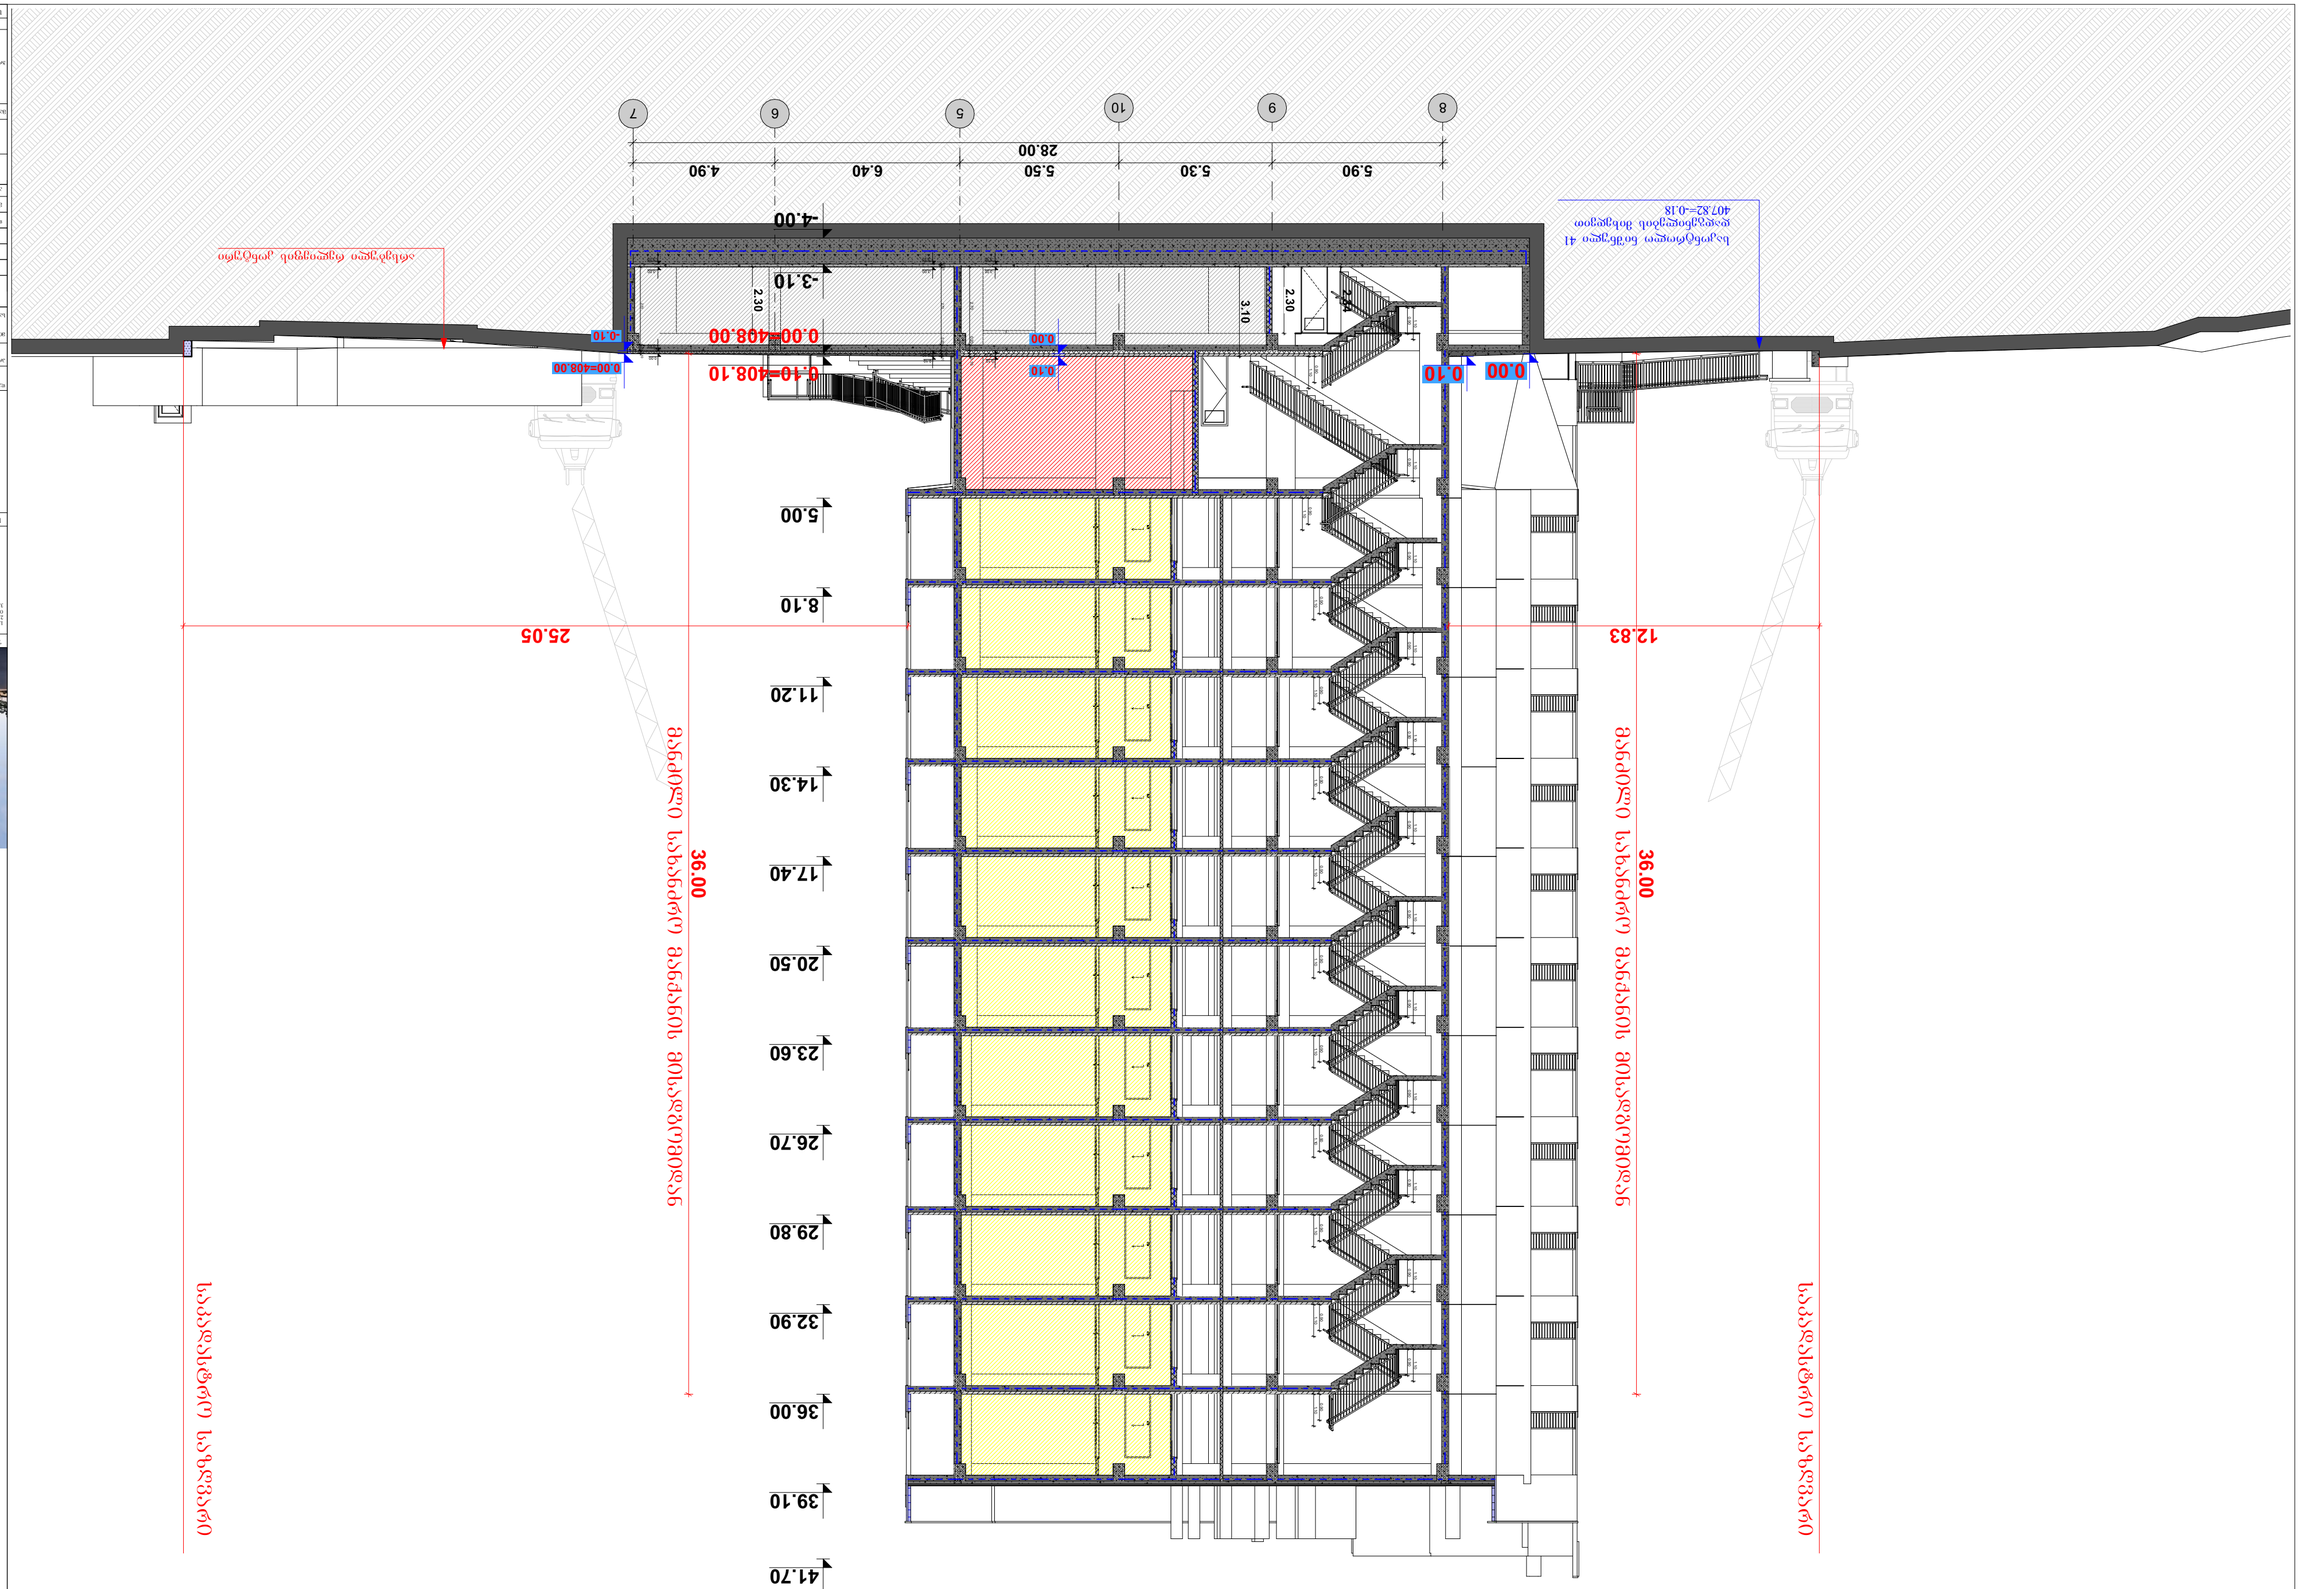

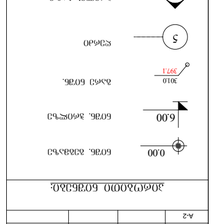

GSPublisherVersion 0.0.100.100

სტადია პროექტი 1. ნახაზზე ზომები მოცემულია სანტიმეტრებში

;

2. ნახაზზე ყველა ცვლილება მშენებლობისას შეთანხმებული უნდა
იყოს პროექტის ავტორთან

;

3. ფურცლის კორექტირებით ავტომატურად უქმდება წინა ვარიანტი

;

#123456

სტადია ინდექსი ფურც

.

მასშტაბი თარიღი

მრავალბინიანი საცხოვრებელი სახლის პროექტი

სიტუაციური სქემა KEY PLAN

შენიშვნები

ფორმატი დაკვეთა

პროექტის

ფაილის სახელი

LEGEND

A

-

2

2025

w

.

თანამდებობა გვარი ხელმოწერა

არქიტექტორი

mT

.არქიტექტორი

მრავალბინიანი საცხოვრებელი
სახლი

დამკვეთი

პროექტი

მისამართი

:

საკადასტრო კოდი

:

m

.ეფრემიძე

მ. ზანდარაშვილი

დირექტორი

`სოლუმ პრესპექტივა~ ID 405594423 ლ.დევაძე მ.ეფრემიძე ქ. თბილისი, გულიკო გოდოლაძის

ქუჩა,

#30

01

.18

.13

.020

.059

კომპანია

პროექტის ავტორი

შპს

"ურბან სფეის

" 40537201

არქიტექტურული ნაწილი 0.00 516.00

ნიშნ. გეგმაზე

ნიშნ. ჭრილზე

ღერძი

ჭრილის ხაზი

397

.

1

301

.

0 გარე ნიშნ

.

ბეტონის კედელი

ბლოკის კედელი

ფასადის მოსაპირკეთებელი
პანელი

1

:150

ჭრილი

3

-

3

პირობითი ნიშნები

:

2.30

-0.10

0.00=408.00

5.90 5.30 5.50 6.40 4.90 0.901.10 0.901.10 0.901.10 0.901.10 0.901.10 0.901.10 0.901.10 0.901.10 0.901.10 0.901.10 0.901.10 0.901.10

0.90

1.10

0.90

1.10

0.90

1.10

0.90

1.10

0.90

1.10

0.90

1.10

0.90

1.10

0.90

1.10

0.90

1.10

0.90

1.10

0.90

1.10

0.90

1.10

36.00

-4.00

-3.10

0.00=408.00

0.10=408.10

5.00

8.10

11.20

14.30

17.40

20.50

23.60

26.70

29.80

32.90

36.00

39.10

41.70

36.00

12.83 25.05

0.10

28.00

2.30

-3.10

-3.00

-0.10

0.10 2.70 0.20

0.10

0.10

2.70 0.20

0.10

0.10

0.00

0.10

2.70 0.20 0.10

0.10

3.10
2.34

0.00

-3.10

-3.00

-0.10

0.10

-3.10

-3.00

-0.10

0.00

არსებული რელიეფის კონტური

საკადასტრო საზღვარი

მანძილი სახანძრო მანქანის მისადგომიდან

მანძილი სახანძრო მანქანის მისადგომიდან

საკადასტრო საზღვარი

8

9 10

5

6

7

საკონტროლო ნიშნული 41
დადგენილების მიხედვით
407

.82=-

0

.18

ჭრილი

3

-

3

1

:150

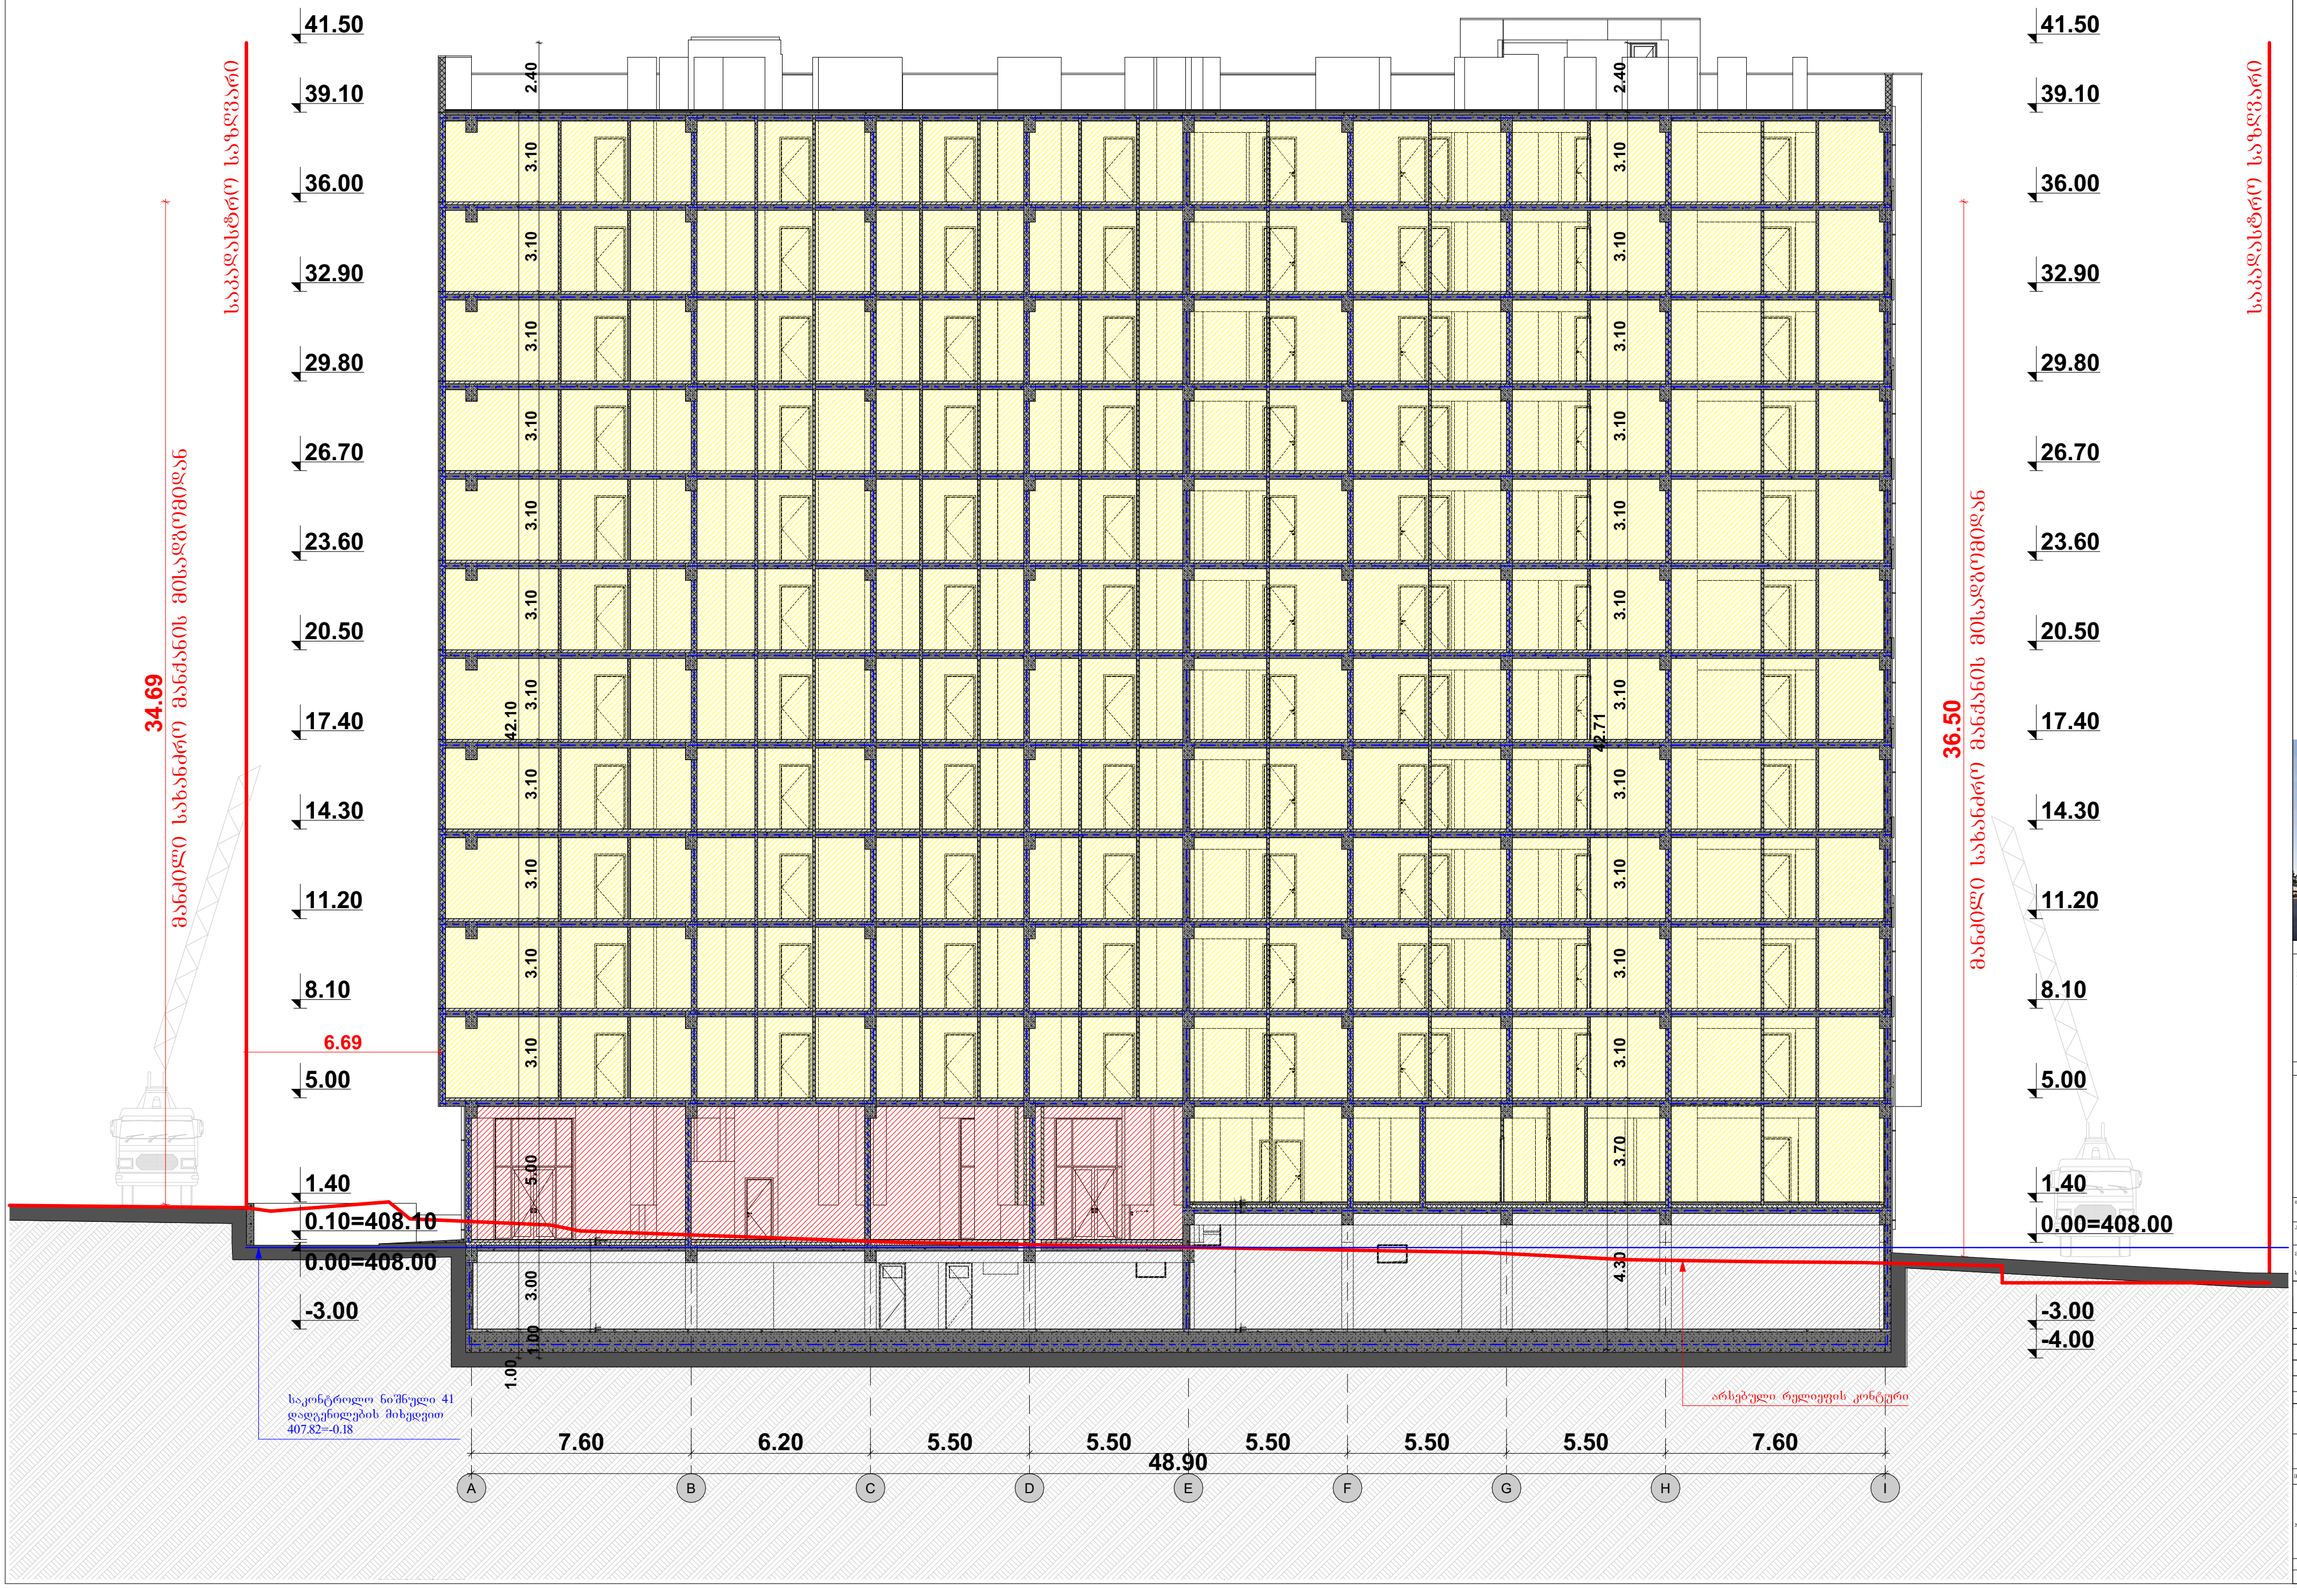

GSPublisherVersion 0.0.100.100

სტადია პროექტი 1. ნახაზზე ზომები მოცემულია სანტიმეტრებში

;

2. ნახაზზე ყველა ცვლილება მშენებლობისას შეთანხმებული უნდა
იყოს პროექტის ავტორთან

;

3. ფურცლის კორექტირებით ავტომატურად უქმდება წინა ვარიანტი

;

#123456

სტადია ინდექსი ფურც

.

მასშტაბი თარიღი

მრავალბინიანი საცხოვრებელი სახლის პროექტი

სიტუაციური სქემა KEY PLAN

შენიშვნები

ფორმატი დაკვეთა

პროექტის

ფაილის სახელი

LEGEND

A

-

2

2025

w

.

თანამდებობა გვარი ხელმოწერა

არქიტექტორი

mT

.არქიტექტორი

მრავალბინიანი საცხოვრებელი
სახლი

დამკვეთი

პროექტი

მისამართი

:

საკადასტრო კოდი

:

m

.ეფრემიძე

მ. ზანდარაშვილი

დირექტორი

`სოლუმ პრესპექტივა~ ID 405594423 ლ.დევაძე მ.ეფრემიძე ქ. თბილისი, გულიკო გოდოლაძის

ქუჩა,

#30

01

.18

.13

.020

.059

კომპანია

პროექტის ავტორი

შპს

"ურბან სფეის

" 40537201

არქიტექტურული ნაწილი 0.00 516.00

ნიშნ. გეგმაზე

ნიშნ. ჭრილზე

ღერძი

ჭრილის ხაზი

397

.

1

301

.

0 გარე ნიშნ

.

ბეტონის კედელი

ბლოკის კედელი

ფასადის მოსაპირკეთებელი

პანელი

1

:150

ჭრილი

2

-

2

პირობითი ნიშნები

:

A

B

C

D

E

F

G

H I

7.60 6.20 5.50 5.50 5.50 5.50 5.50 7.60

34.69

36.50

48.90

-4.00

-3.00

0.00=408.00

1.40

5.00

8.10

11.20

14.30

17.40

20.50

23.60

26.70

29.80

32.90

36.00

39.10

41.50

4.30 3.70 3.10 3.10 3.10 3.10 3.10 3.10 3.10 3.10 3.10 3.10 3.10 2.40

42.71

6.69

0.10 2.70 0.20

0.10

0.10

-3.10

-3.0

-0.10

0.0=408.0

0.10

0.10 4.0 0.20

0.09

0.1

-3.10

-3.0

1.0

1.20

1.29

1.40

საკადასტრო საზღვარი

მანძილი სახანძრო მანქანის მისადგომიდან

მანძილი სახანძრო მანქანის მისადგომიდან

საკადასტრო საზღვარი

1.00 3.00 5.00 3.10 3.10 3.10 3.10 3.10 3.10 3.10 3.10 3.10 3.10 3.10 2.40

1.00 42.10

-3.00

0.00=408.00

0.10=408.10

1.40

5.00

8.10

11.20

14.30

17.40

20.50

23.60

26.70

29.80

32.90

36.00

39.10

41.50

საკონტროლო ნიშნული 41 არსებული რელიეფის კონტური დადგენილების მიხედვით
407

.82=-

0

.18

ჭრილი

2

-

2

1

:150

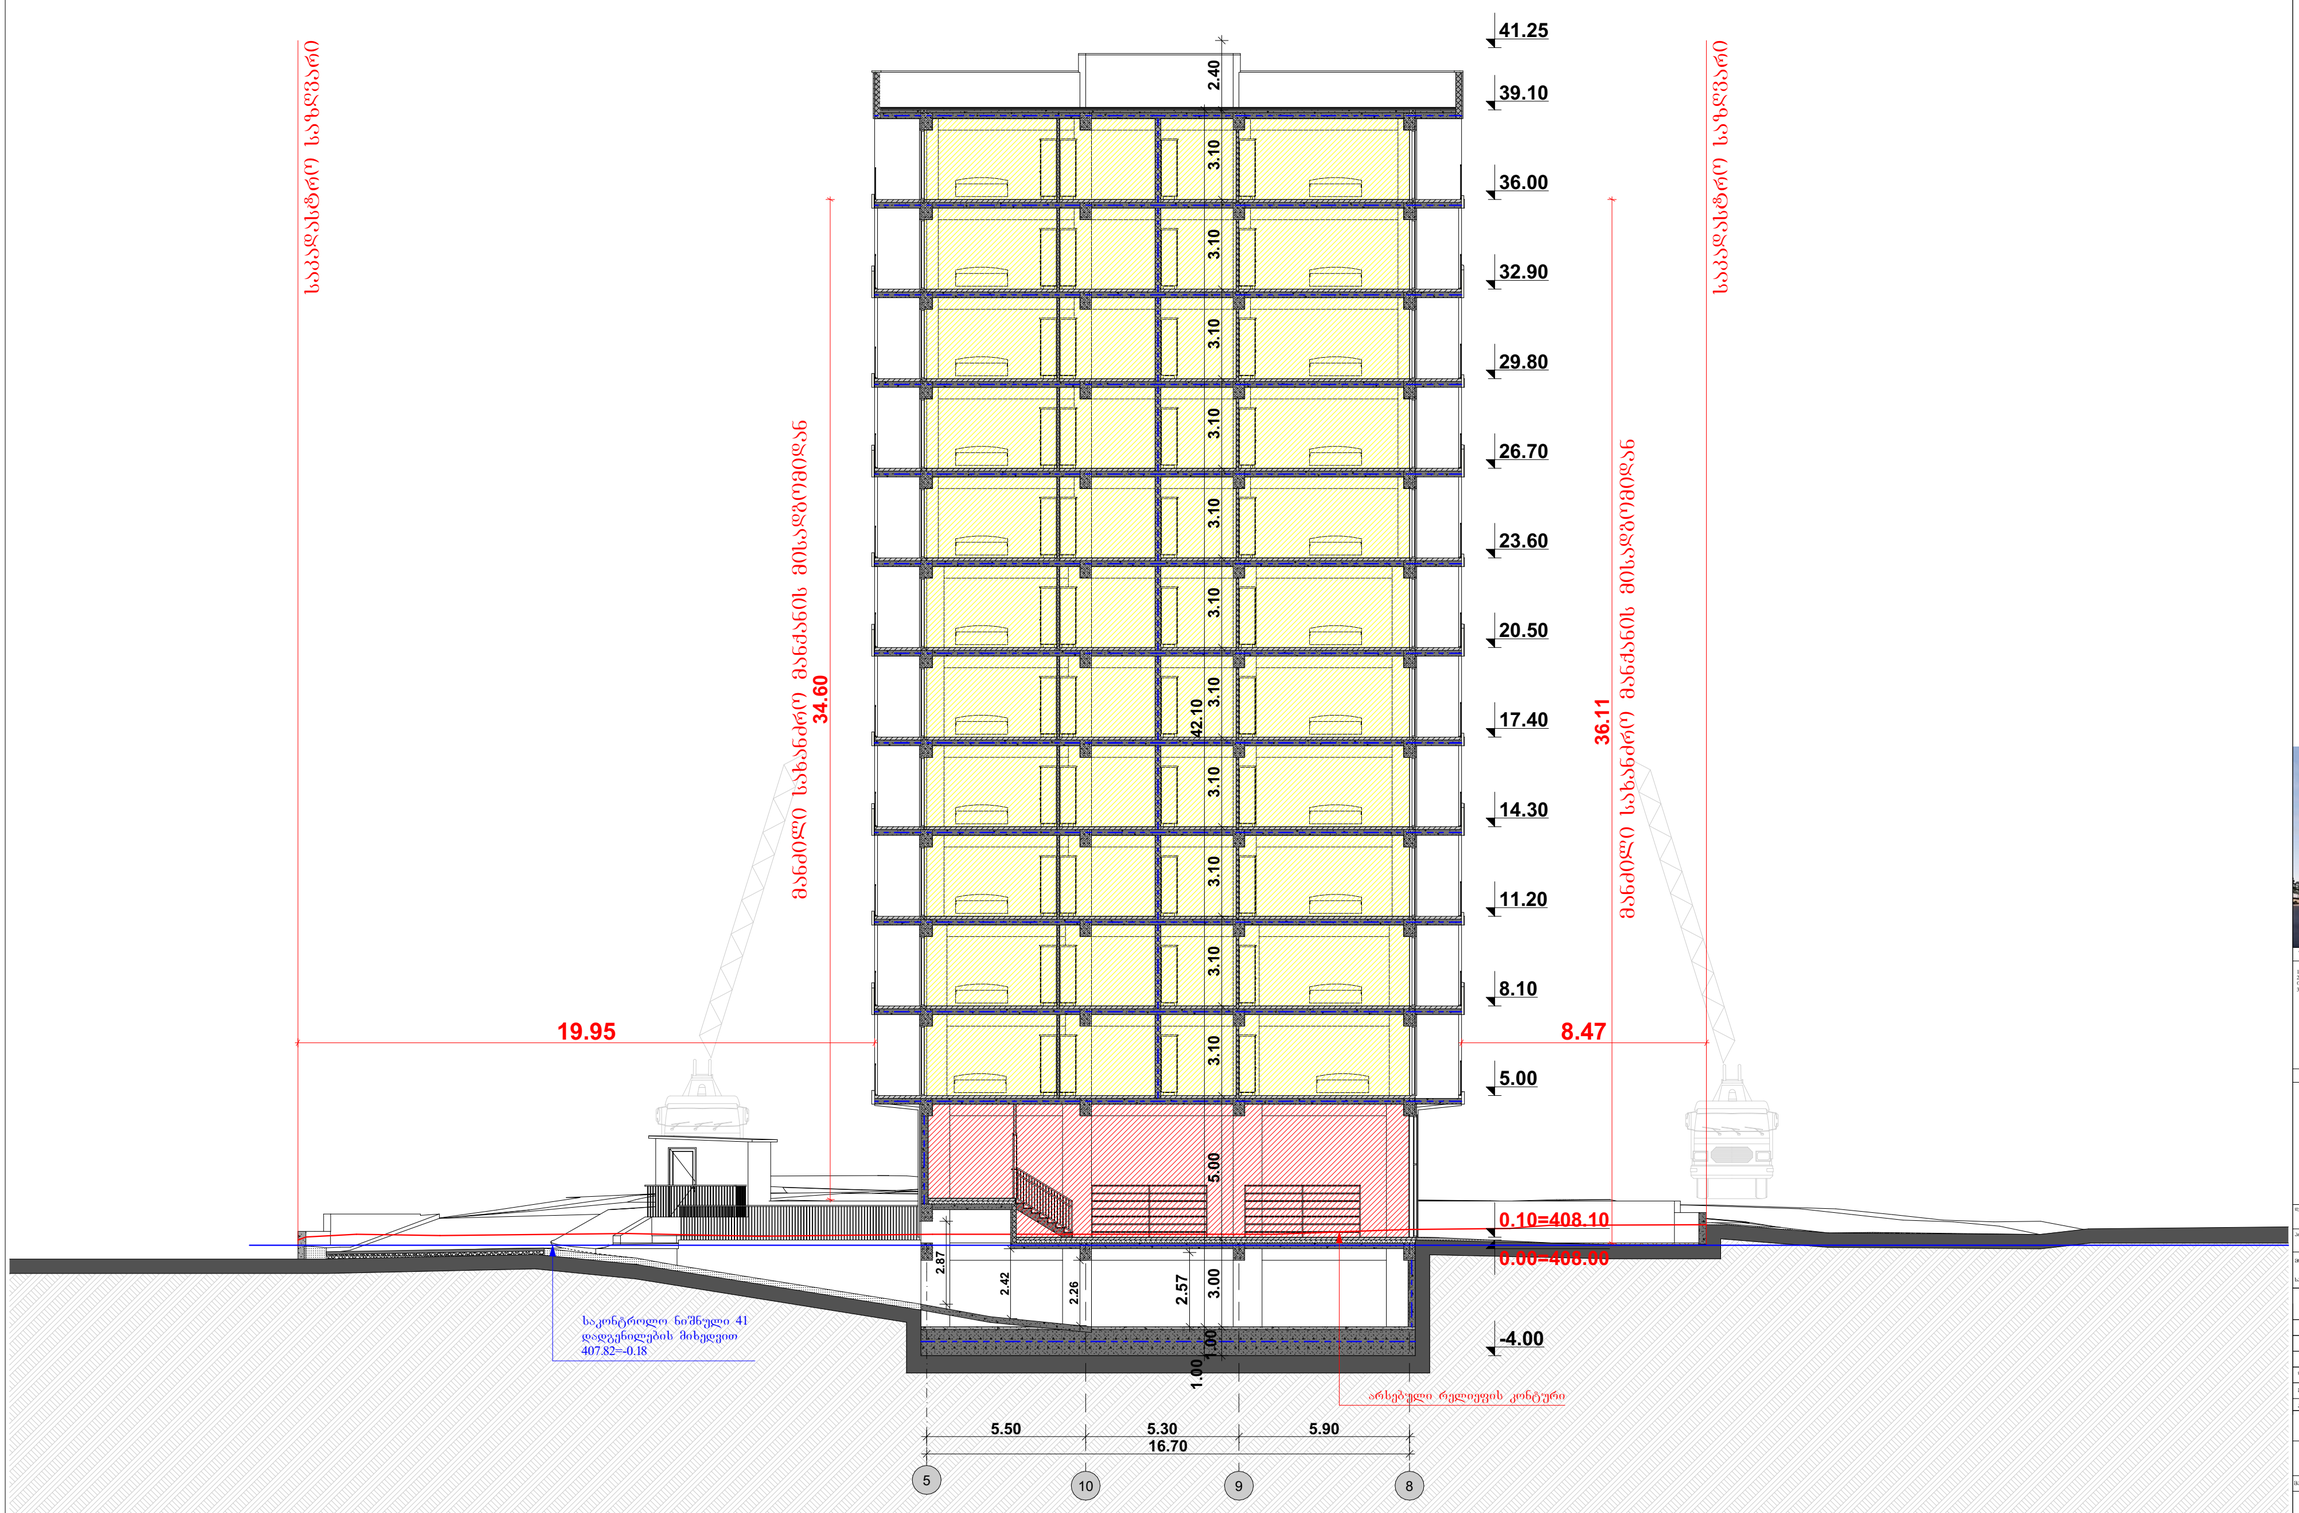

GSPublisherVersion 0.0.100.100

სტადია პროექტი 1. ნახაზზე ზომები მოცემულია სანტიმეტრებში

;

2. ნახაზზე ყველა ცვლილება მშენებლობისას შეთანხმებული უნდა
იყოს პროექტის ავტორთან

;

3. ფურცლის კორექტირებით ავტომატურად უქმდება წინა ვარიანტი

;

#123456

სტადია ინდექსი ფურც

.

მასშტაბი თარიღი

მრავალბინიანი საცხოვრებელი სახლის პროექტი

სიტუაციური სქემა KEY PLAN

შენიშვნები

ფორმატი დაკვეთა

პროექტის

ფაილის სახელი

LEGEND

A

-

2

2025

w

.

თანამდებობა გვარი ხელმოწერა

არქიტექტორი

mT

.არქიტექტორი

მრავალბინიანი საცხოვრებელი
სახლი

დამკვეთი

პროექტი

მისამართი

:

საკადასტრო კოდი

:

m

.ეფრემიძე

მ. ზანდარაშვილი

დირექტორი

`სოლუმ პრესპექტივა~ ID 405594423 ლ.დევაძე მ.ეფრემიძე ქ. თბილისი, გულიკო გოდოლაძის

ქუჩა,

#30

01

.18

.13

.020

.059

კომპანია

პროექტის ავტორი

შპს

"ურბან სფეის

" 40537201

არქიტექტურული ნაწილი 0.00 516.00

ნიშნ. გეგმაზე

ნიშნ. ჭრილზე

ღერძი

ჭრილის ხაზი

397

.

1

301

.

0 გარე ნიშნ

.

ბეტონის კედელი

ბლოკის კედელი

ფასადის მოსაპირკეთებელი

პანელი

1

:150

ჭრილი

4

-

4

პირობითი ნიშნები

:

36.11

1.00 3.00 5.00 3.10 3.10 3.10 3.10 3.10 3.10 3.10 3.10 3.10 3.10 3.10 2.40

-4.00

0.00=408.00

0.10=408.10

5.00

8.10

11.20

14.30

17.40

20.50

23.60

26.70

29.80

32.90

36.00

39.10

41.25

19.95

2.42

1.00 42.10

2.87

5.50 5.30 5.90 2.57

34.60

16.70

8.47

მანძილი სახანძრო მანქანის მისადგომიდან

მანძილი სახანძრო მანქანის მისადგომიდან

საკადასტრო საზღვარი

საკადასტრო საზღვარი

10

9

8

5

2.26
საკონტროლო ნიშნული 41
დადგენილების მიხედვით
40

7

.82=-

0

.18

არსებული რელიეფის კონტური

ჭრილი

4

-

4

1

:150