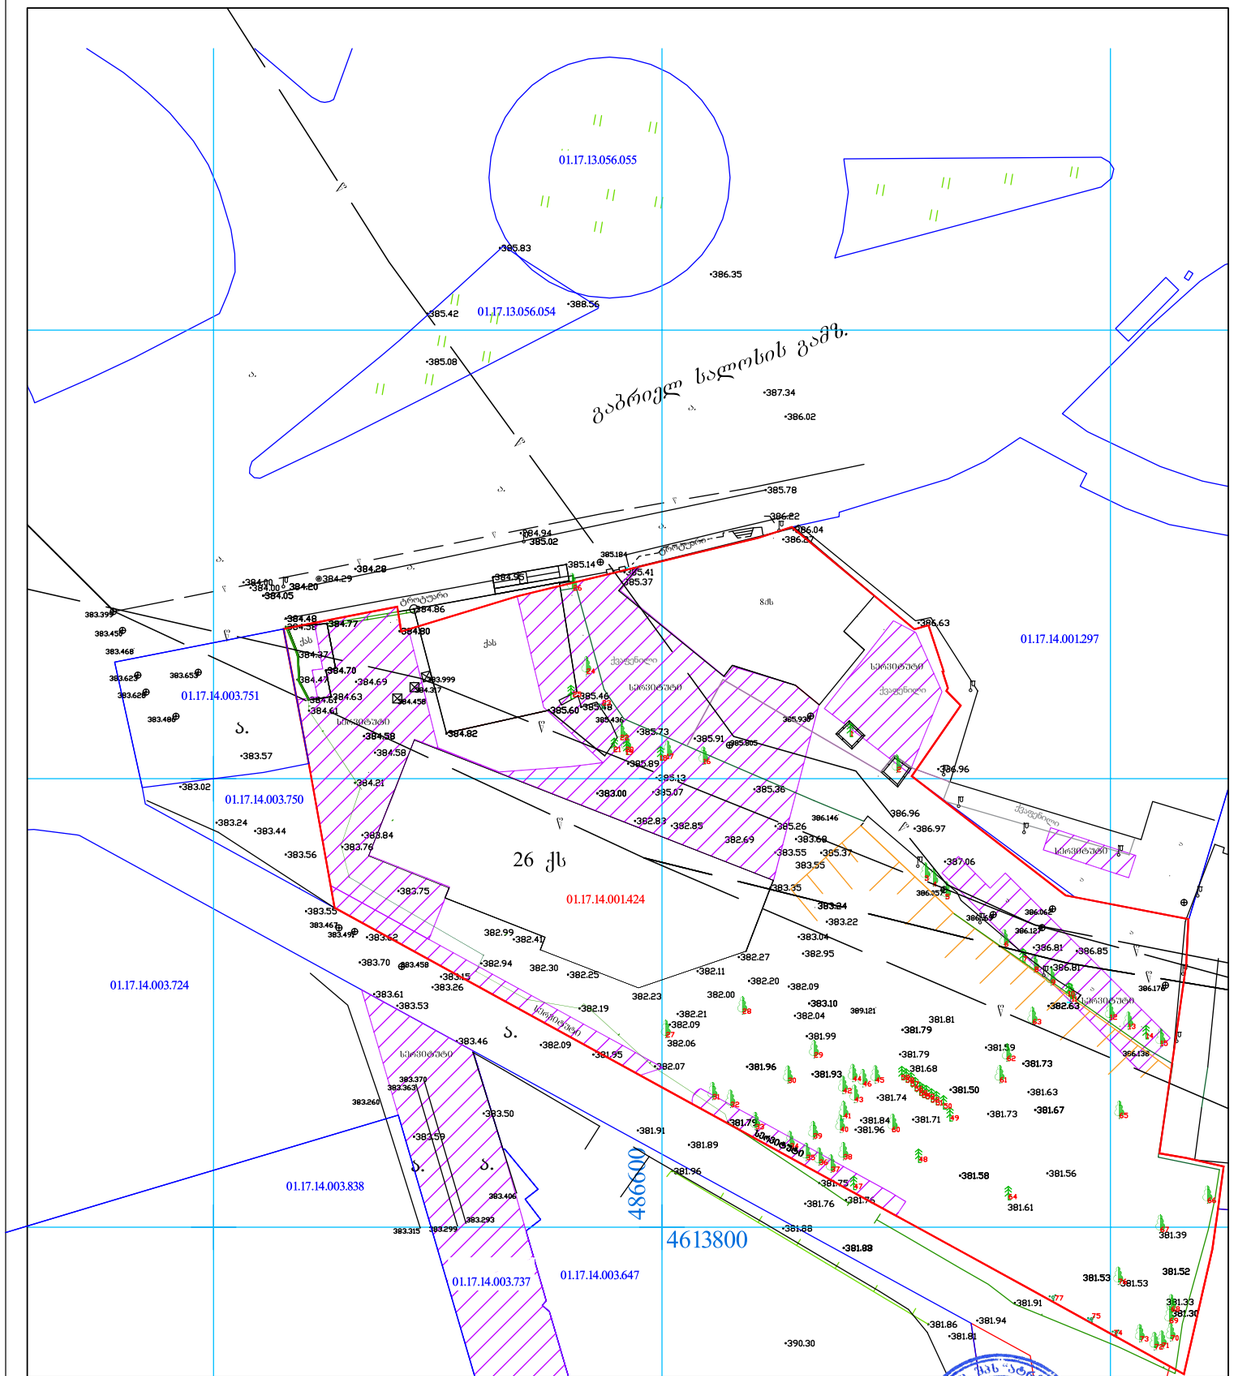

GSPublisherVersion 0.0.100.100

ა. ა.

ა. ტროტუარი ტროტუარი ქას ქას ქვაფენილი ქვაფენილი ქვაფენილი ა.

CLIENT

PROJECT NAME

ინდივიდუალური
საცხოვრებელი სახლი

პროექტის დასახელება

შპს "ასტორია 2012"

დამკვეთი

DESIGNER IDENTIFICATION BLOCK

დამგეგმარებელი

Room

N13

მისამართი: უნივერსიტეტის ქ.25

T: +995 558 04 40 00

T: +995 591 51 31 61

@: contactR13@gmail.com

www.R13.ge

ს.კ. 448403585

დირექტორი

თორნიკე გვიანიძე

არქიტექტორი
თორნიკე გვიანიძე

კონსტრუქტორი
გიორგი შალი

ტაური

დაამუშავა

PROJECT ADDRESS
ქალაქი თბილისი, ბერი
გაბრიელ სალოსის
მოედანი N1

პროექტის მისამართი

ს/კ 01.17.14.001.424

STAGE
არქიტექტურული პროექტი

ეტაპი

TITLE

ნახაზის სათაური

გეგმა

PAPER SIZE SCALE SHEET NO

ფორმატი მასშტაბი ფურცლის

N

A

3 1:1.46

შენიშვნა

:

არქიტექტორი
თორნიკე ბაკურიძე

ბენ ბებმა

ახლებული შენობა

ბუნი შენობა

ქვაფენილი

სერვიტუტი

ბარმოსახვითი მიწის ხაზი

განაშენიანების რეგულირების ხაზი

სერვიტუტი ღრუტანიანი ფილებით მოპირკეთებული

დამგეგმარებელი	
DESIGNER IDENTIFICATION BLOCK	
Room N13	
მისამართი: უნივერსიტეტის ქ.25	
www.R13.ge	
@: contactR13@gmail.com	
ს.კ. 448403585	
დირექტორი	
თორნიკე გვიანიძე	
T: +995 591 51 31 61	
T: +995 558 04 40 00	
პროექტის დასახელება	
PROJECT NAME	
ინდივიდუალური საცხოვრებელი სახლი	
დამკვეთი	
CLIENT	
შპს "ასტორია 2012"	
პროექტის მისამართი	
PROJECT ADDRESS	
ქალაქი თბილისი, ბერი გაბრიელ სალოსის მოედანი N1	
ს/კ 01.17.14.001.424	
ეტაპი	
STAGE	
არქიტექტურული პროექტი	
ნახაზის სათაური	
TITLE	
გეგმა	
შენიშვნა:	
ფორმატი PAPER SIZE A3	მასშტაბი SCALE 1:250
ფურცლის N SHEET NO	
არქიტექტორი თორნიკე ბაკურიძე	
არქიტექტორი თორნიკე გვიანიძე	
კონსტრუქტორი გიორგი შალიტაური	
დაამუშავა	