ფასადი 1-1

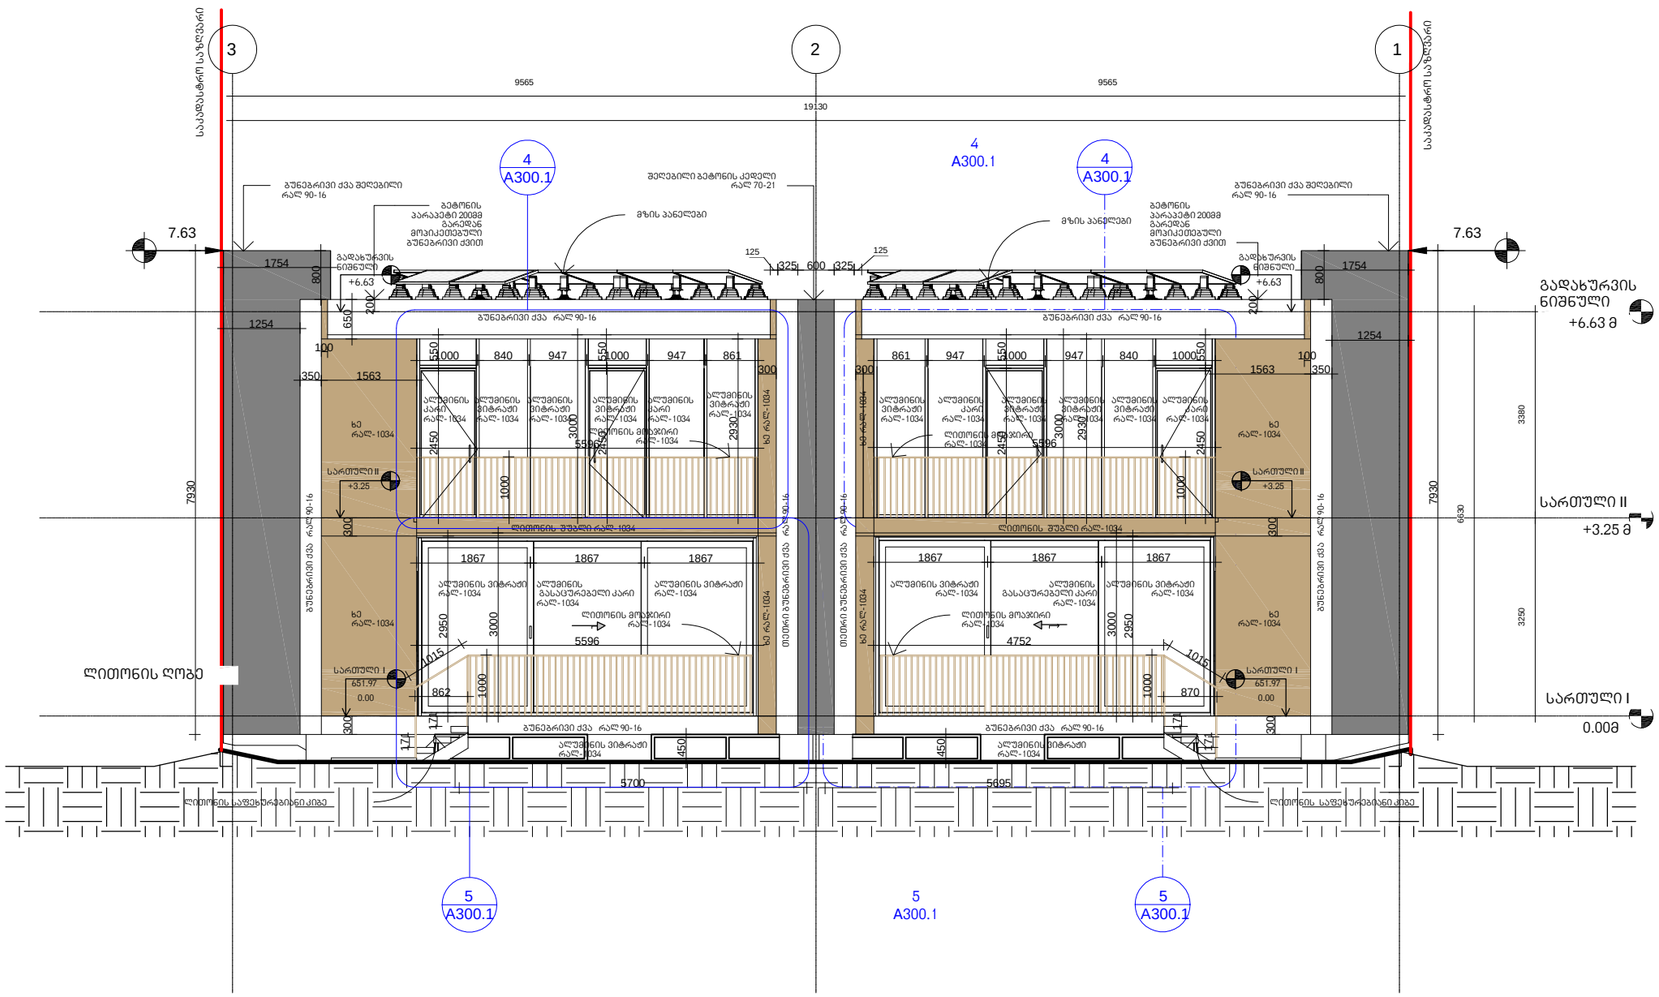

არქიტექტურა

KHMALADZE ARCHITECTS

E-mail: Giorgi@Khmaladze.ge

პროექტი

ინდივიდუალური ორგინიანი საცხოვრებელი სახლი

მისამართი

გურღეგის ქუჩა

დამკვეთი

სტატუსი	CD
მასშტაბი	1 : 100
ფორმატი	A3
თარიღი	
ფურცელი	

ფასადი 1-1

ფურცლის ნომერი

ავტორი	გიორგი ხმალაძე
დახაზა	ანა კუციშვილი
შეამოწმა	გიორგი ხმალაძე

ფასადი 2-2

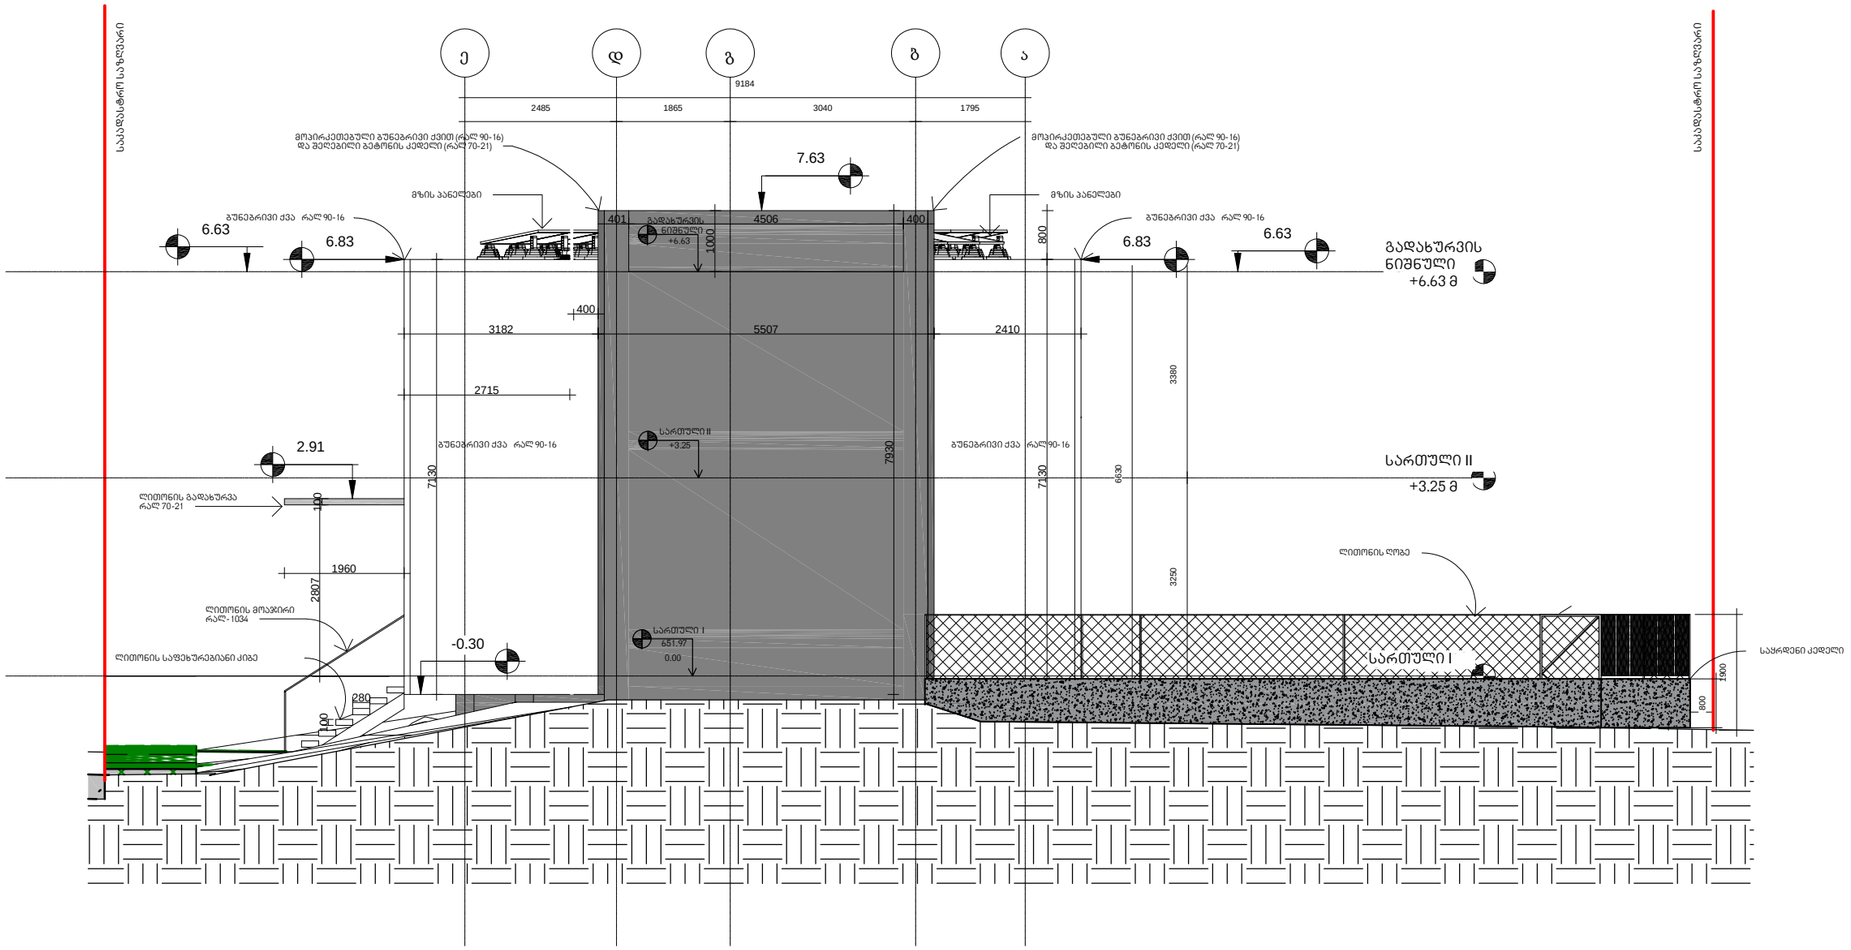

არქიტექტურა

KHMALADZE ARCHITECTS

E-mail: Giorgi@Khmaladze.ge

პროექტი

ინდივიდუალური ორგინიანი საცხოვრებელი სახლი

მისამართი

ბურღების ქუჩა

დამკვეთი

სტატუსი	CD
მასშტაბი	1 : 100
ფორმატი	A3
თარიღი	
ფურცელი	

ფასადი 2-2

ფურცლის ნომერი

ავტორი	გიორგი ხმალაძე
დახაზა	ანა კუციშვილი
შეამოწმა	გიორგი ხმალაძე

ფასადი 3-3

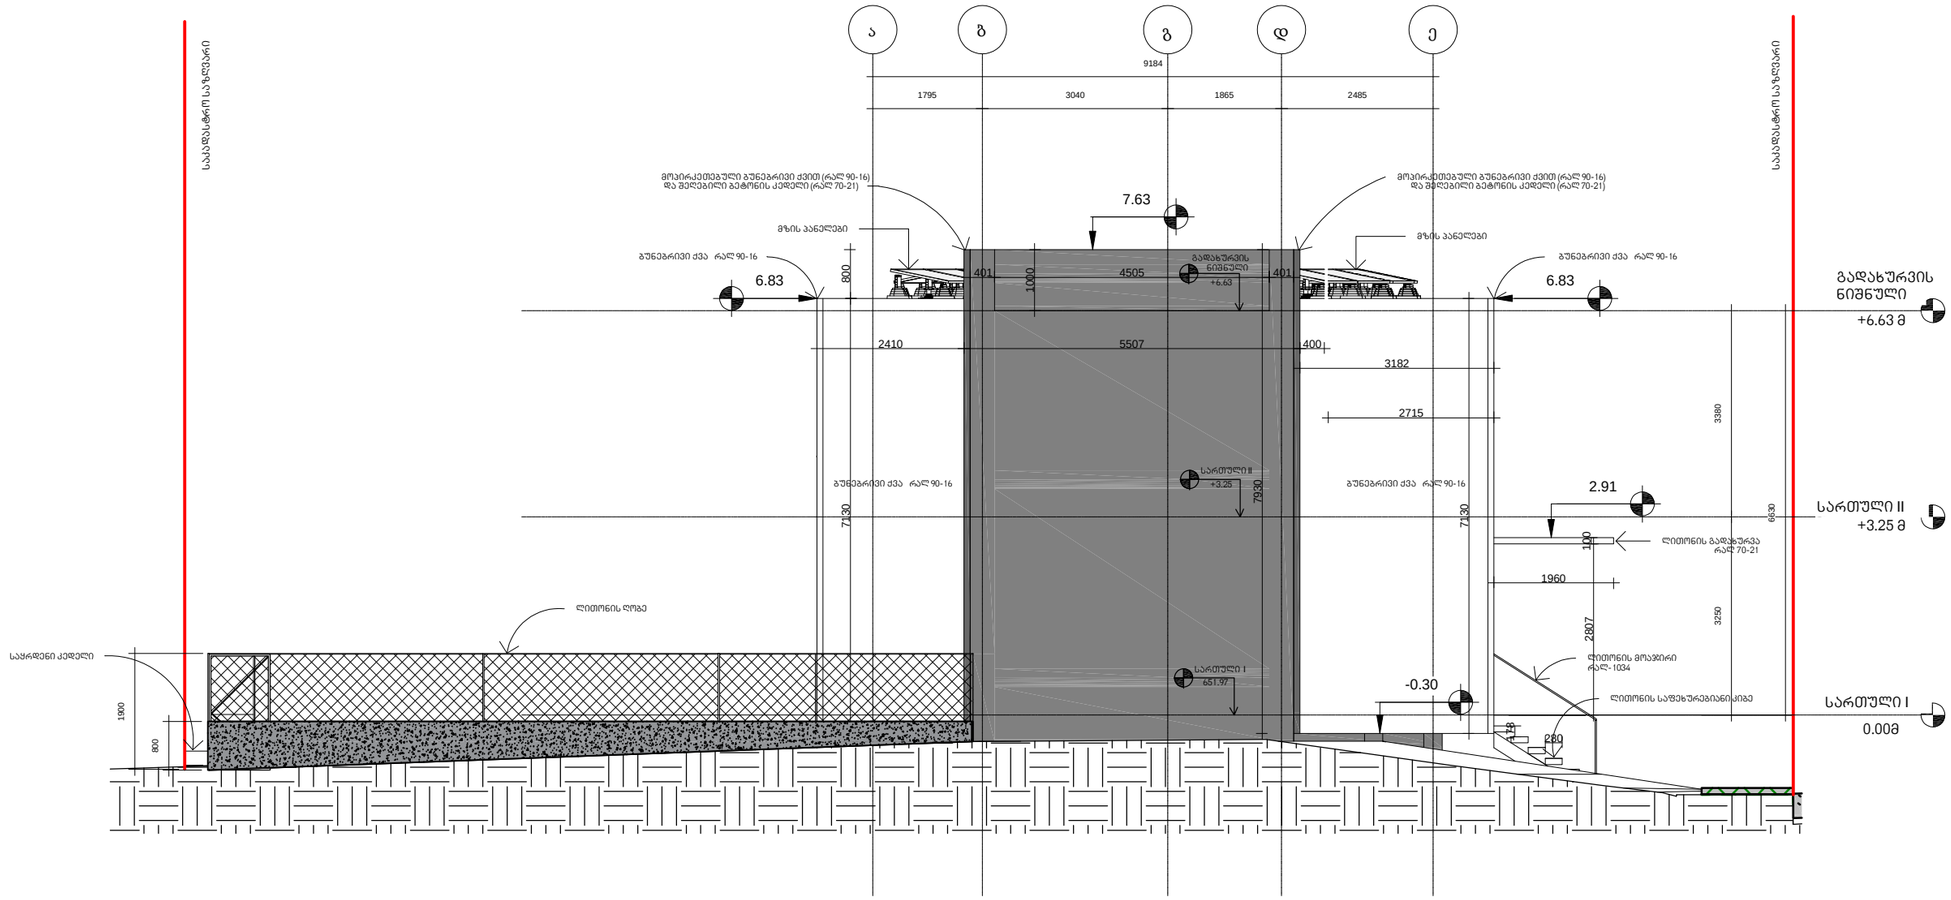

არქიტექტურა

KHMALADZE ARCHITECTS

E-mail: Giorgi@Khmaladze.ge

პროექტი

ინდივიდუალური ორგინიანი საცხოვრებელი სახლი

მისამართი

ბურღების ქუჩა

დამკვეთი

სტატუსი	CD
მასშტაბი	1 : 100
ფორმატი	A3
თარიღი	
ფურცელი	

ფასადი 3-3

ფურცლის ნომერი

ავტორი	გიორგი ხმალაძე
დახაზა	ანა კუციშვილი
შეამოწმა	გიორგი ხმალაძე

ფასადი 4-4

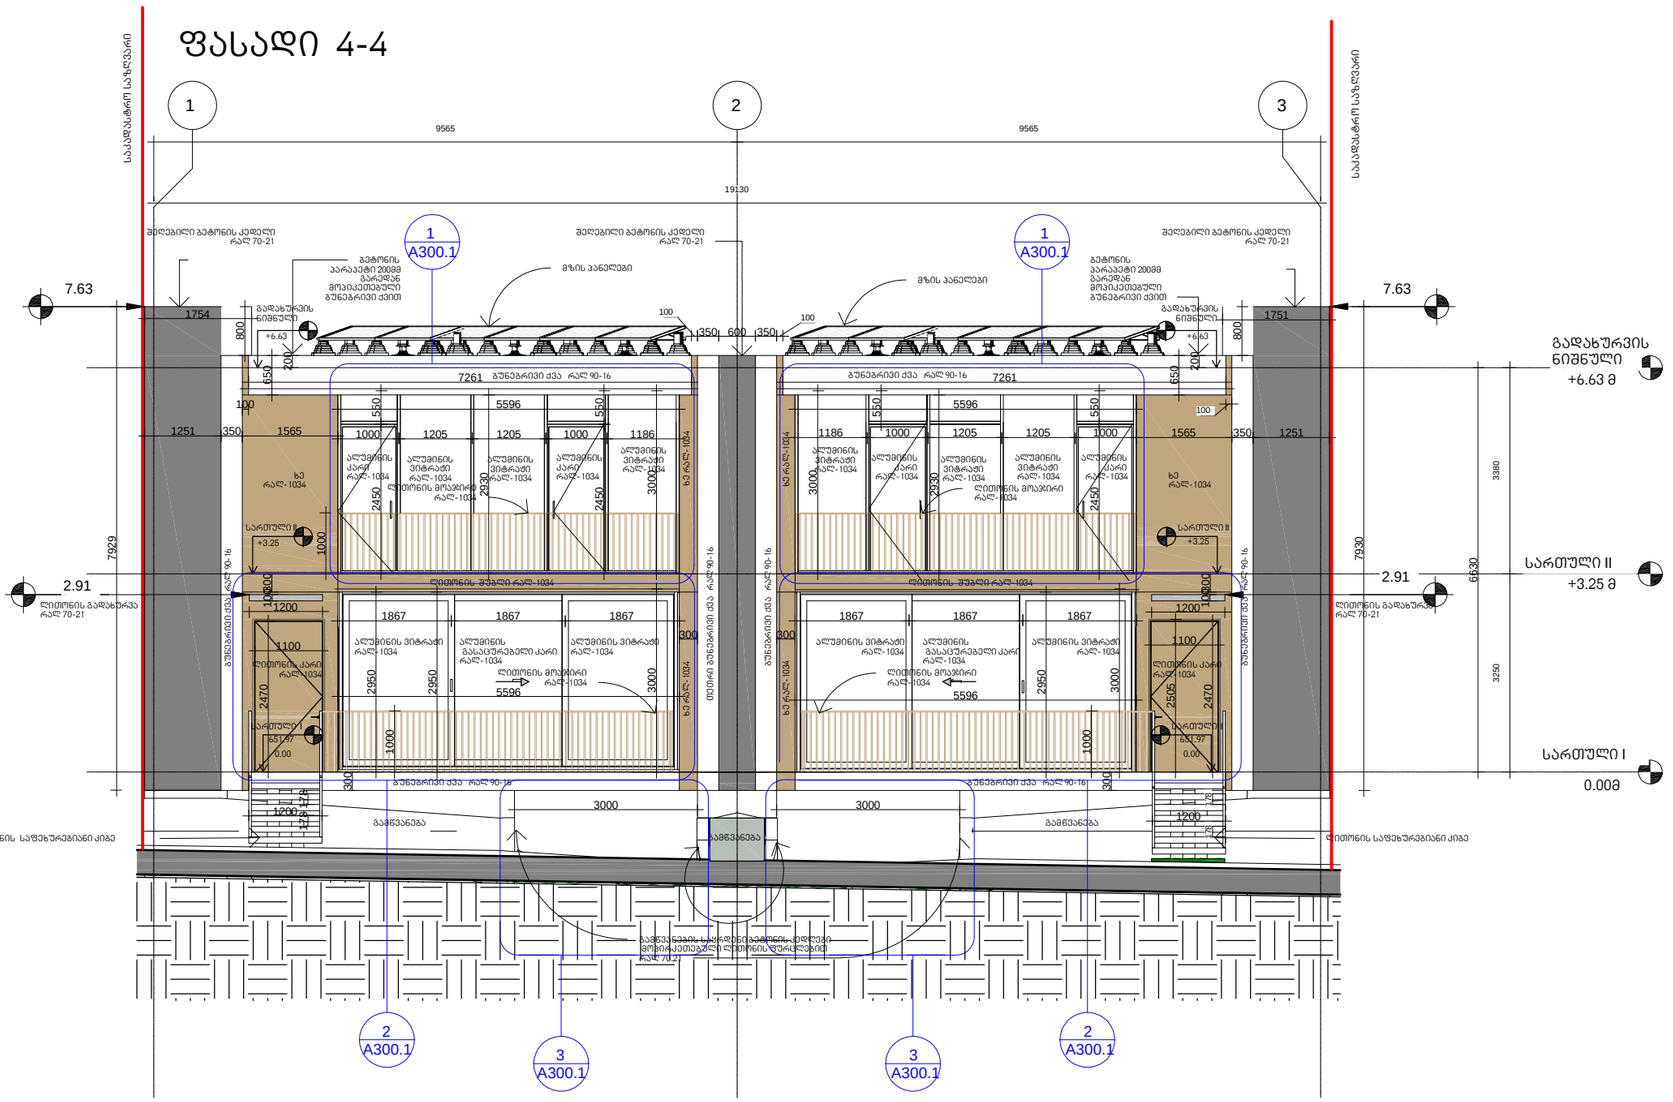

არქიტექტურა

KHMALADZE ARCHITECTS

E-mail: Giorgi@Khmaladze.ge

პროექტი

ინდივიდუალური ორგინიანი საცხოვრებელი სახლი

მისამართი

გურღეგის ქუჩა

დამკვეთი

სტატუსი	CD
მასშტაბი	1 : 100
ფორმატი	A3
თარიღი	
ფურცელი	

ფასადი 4.4

ფურცლის ნომერი

ავტორი	გიორგი ხმალაძე
დახაზა	ანა კუციშვილი
შეამოწმა	გიორგი ხმალაძე

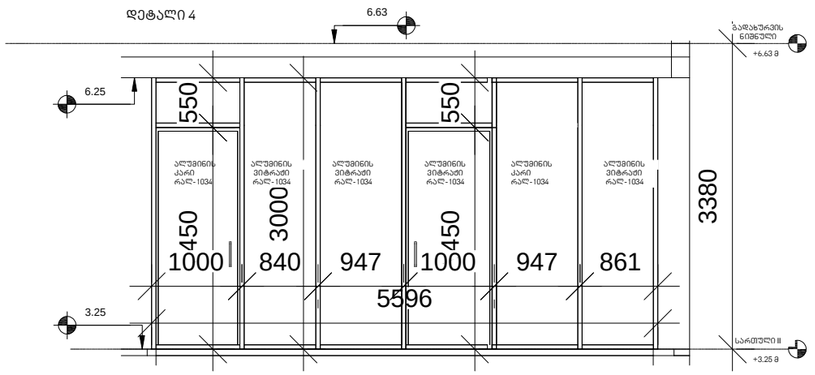

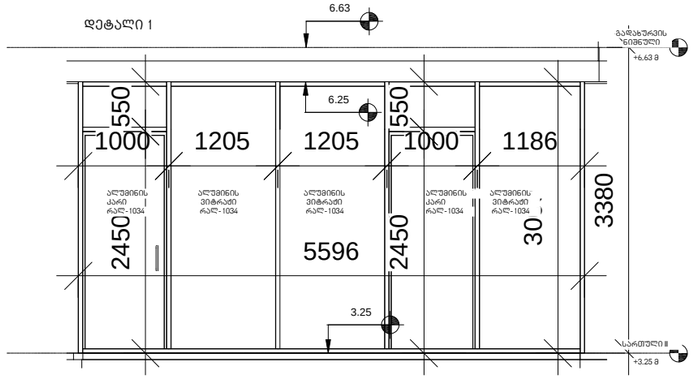

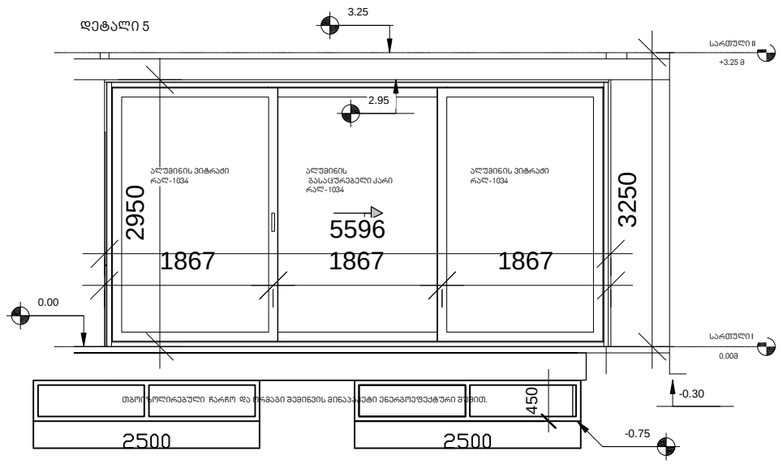

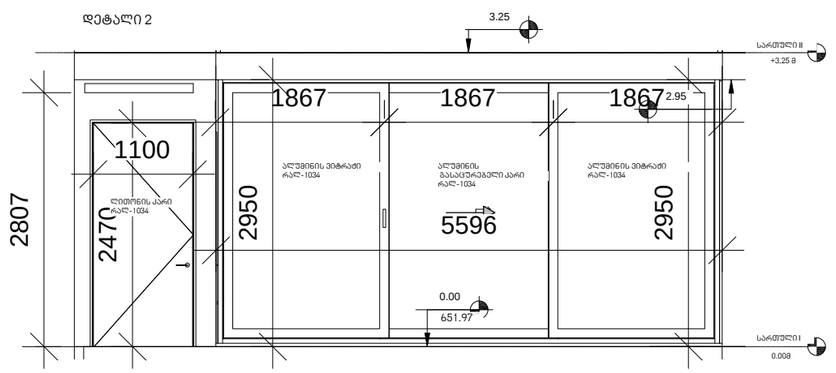

არქიტექტურა

KHMALADZE
ARCHITECTS

E-mail: Giorgi@Khmaladze.ge

პროექტი

ინდივიდუალური ორგინიანი საცხოვრებელი სახლი

მისამართი

გურღების ქუჩა

დამკვეთი

სტატუსი	CD
მასშტაბი	1 : 50
ფორმატი	A3
თარიღი	
ფურცელი	

ფასადების ღიობები

ფურცლის ნომერი

ავტორი	გიორგი ხმალაძე
დახაზა	ანა კუციშვილი
შეამოწმა	გიორგი ხმალაძე

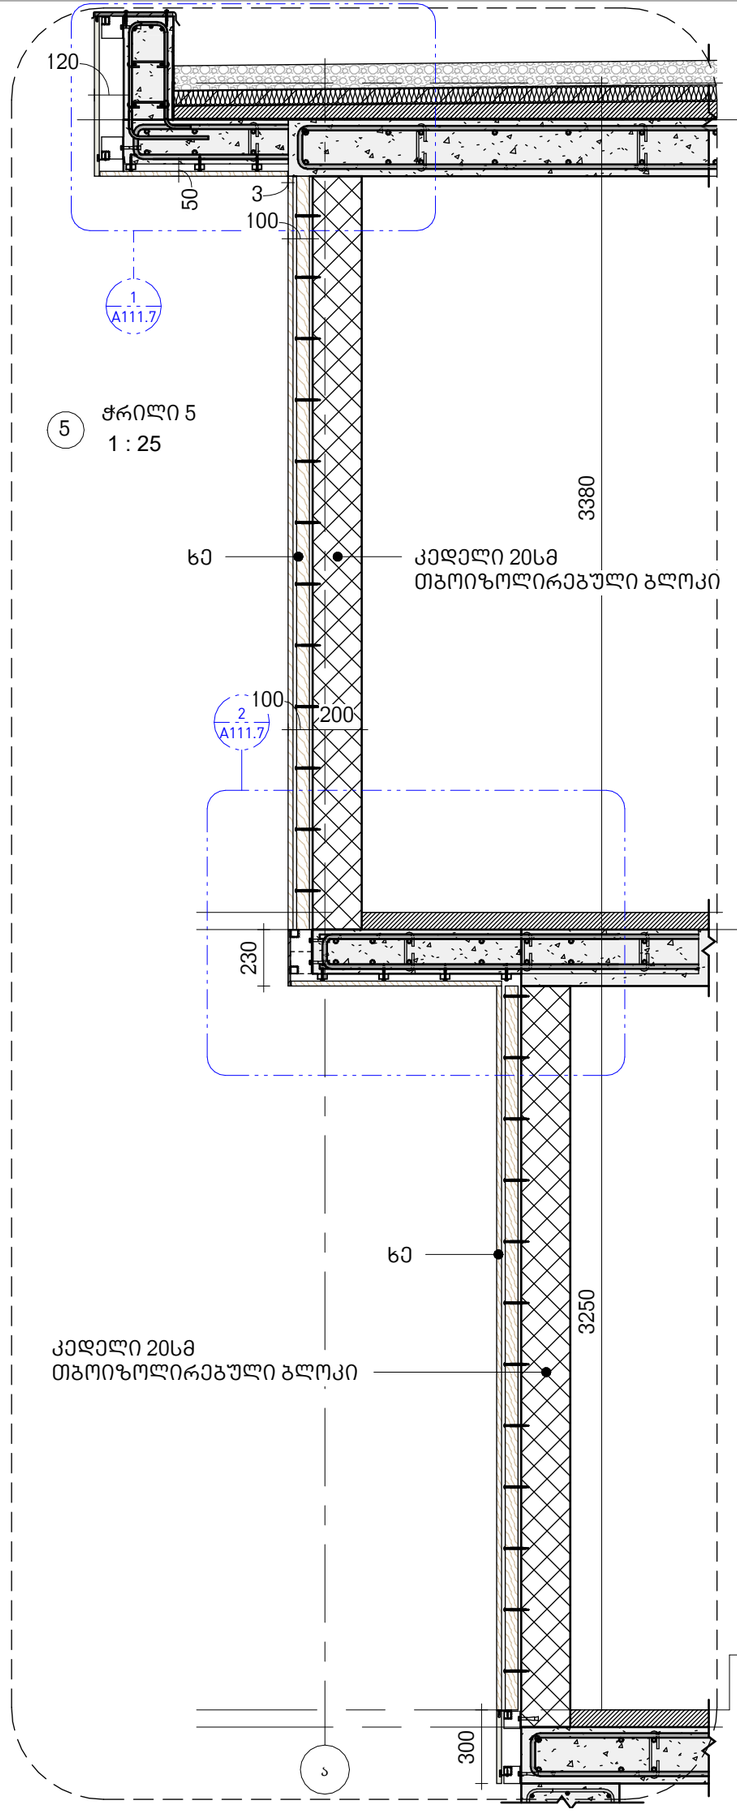

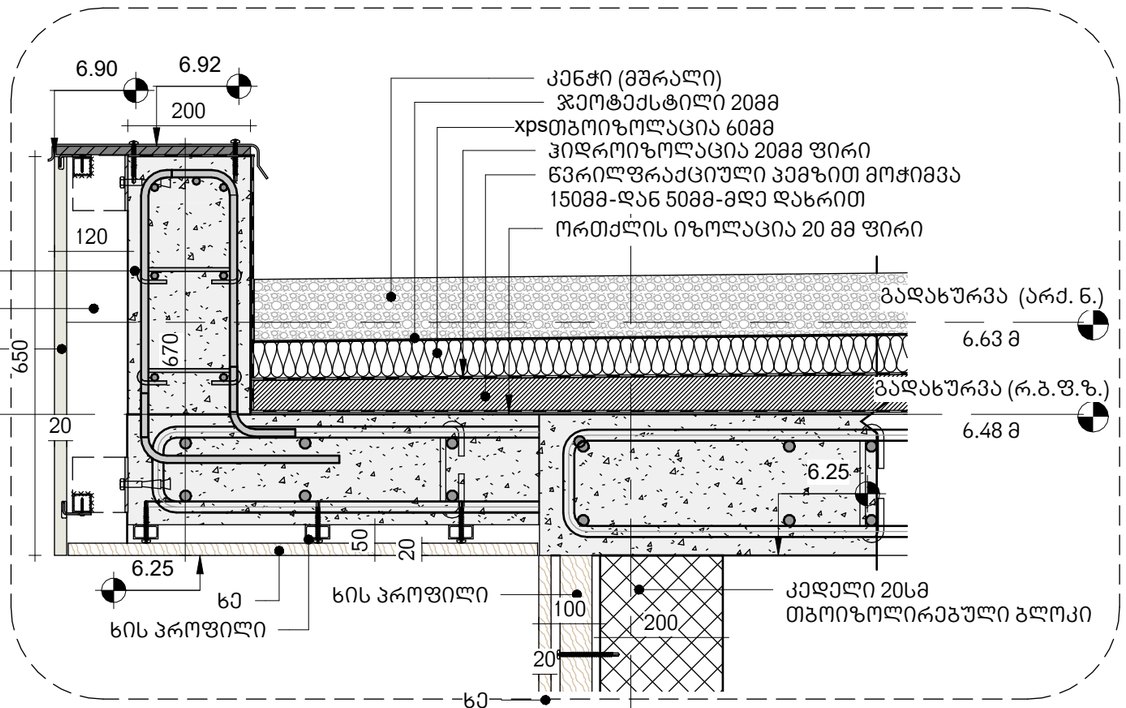

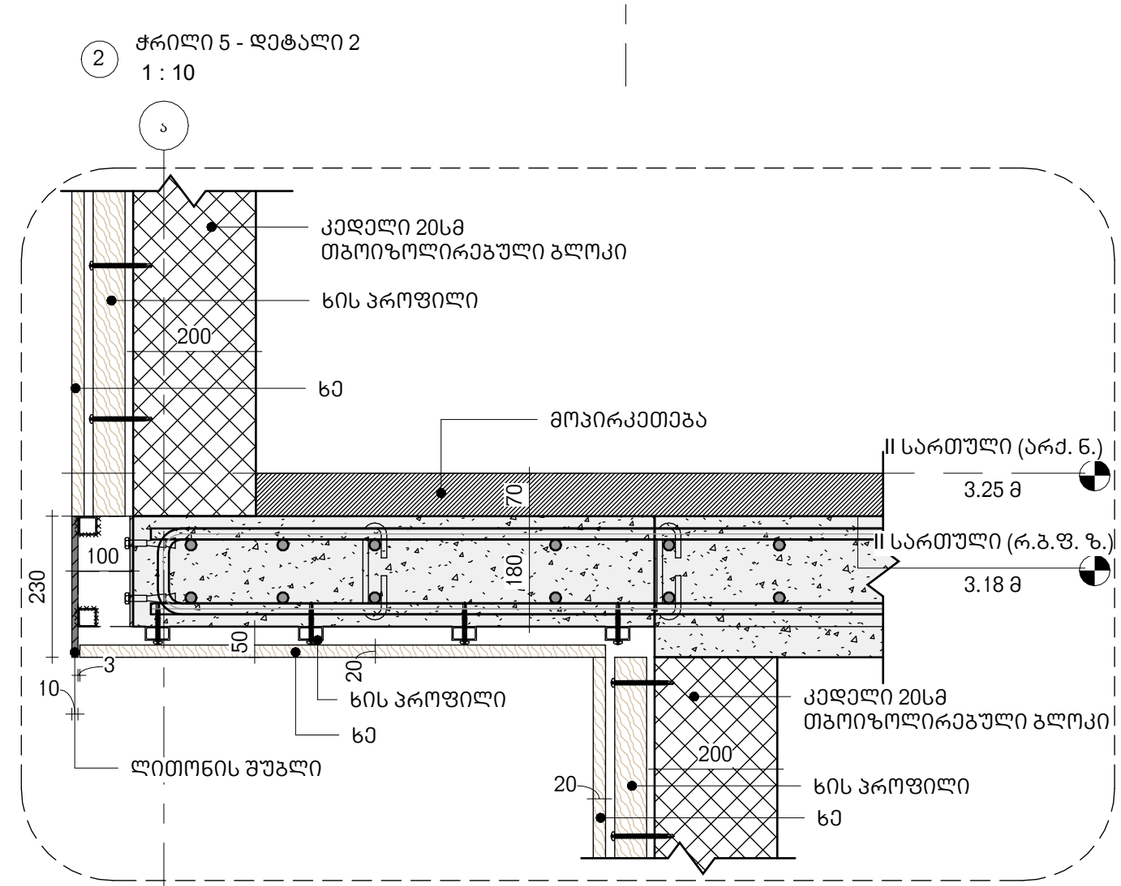

ᲮᲛᲐᲚᲐᲫᲔ
არქიტექტორები

პროექტის დასახელება

ინდ. ორბინიანი
საცხოვრებელი სახლი

მისამართი:
ქ.თბილისი.
სოფელი თხინვალა ;
ბურღების მიწა

დამკვეთი, მესაკუთრე:
ლაშა ქავთარაძე

პირობითი აღნიშვნები:

სტადია	პროექტის მშენებლობა
მასშტაბი	As indicated
ფურცლის ზომა	A3
თარიღი	

გადახურვის ფილის ჭერის მოპირკეთება ხით-კვანძები

ფურცლის N A111.7

6 ჭრილი 6
1 : 25

გადახურვა -2რძ. ნ.)
6.63 მ
გადახურვა (რ.ბ.ფ.ზ.)
6.48 მ

3
A111.8

ალუმინის კარ-ფანჯრის სისტემა

3000
3050
3000
3380

ლითონის მოაჯირი

მოპირკეთება
მოპრიალებული
ბეტონი

II სართული (არძ. ნ.)
3.25 მ
II სართული (რ.ბ.ფ. ზ.)
3.18 მ

4
A111.8

ალუმინის სლაიდინგ სისტემა

3000
2950
2950
3250

ლითონის მოაჯირი

მოპირკეთება
მოპრიალებული
ბეტონი

I სართული (არძ. ნ.)
0.00 მ
I სართული (რ.ბ.ფ. ზ.)
-0.07 მ

4 ჭრილი 6 - დეტალი 1
1 : 10

ალუმინის კარ-ფანჯარა

ლითონის მოაჯირი

მოპირკეთება
ჰიდროიზოლაცია

მოპირკეთება
რ.ბ ფილა

300
180
50
20

ხის პროფილი
ხე
ლითონის შუბლი

3.00
2.95

3 ჭრილი 6 - დეტალი 2
1 : 10

6.92
200
6.90
120

კენჭი (მშრალი)
ჯეოტექსტილი 20მმ
xpsთბოიზოლაცია 60მმ
ჰიდროიზოლაცია 20მმ ფირი
წვრილფრაქციული პემზით მოჭიმვა
150მმ-დან 50მმ-მდე დახრით
ორთქლის იზოლაცია 20 მმ ფირი

რ.ბ პარაპეტი 20სმ
100მმ ჰაერი
670
650
ბუნებრივი ქვა 2სმ

180
230
50

6.30
ხის
პროფილი
ხე
6.25
6.25

ა

ხმალაძე
არქიტექტორები

პროექტის დასახელება

ინდ. ორგინიანი
საცხოვრებელი სახლი

მისამართი:
ქ.თბილისი.
სოფელი თხინვალა ;
ბურღების მიწა

დამკვეთი, მესაკუთრე:
ლაშა ქავთარაძე

პირობითი აღნიშვნები:

სტადია	პროექტის მშენებლობა
მასშტაბი	As indicated
ფურცლის ზომა	A3
თარიღი	

გადახურვის ფილის ჭერის მოპირკეთება ხით-კვანძები

ფურცლის N A111.8

1 ჭრილი 35 - დეტალი 1
1 : 2

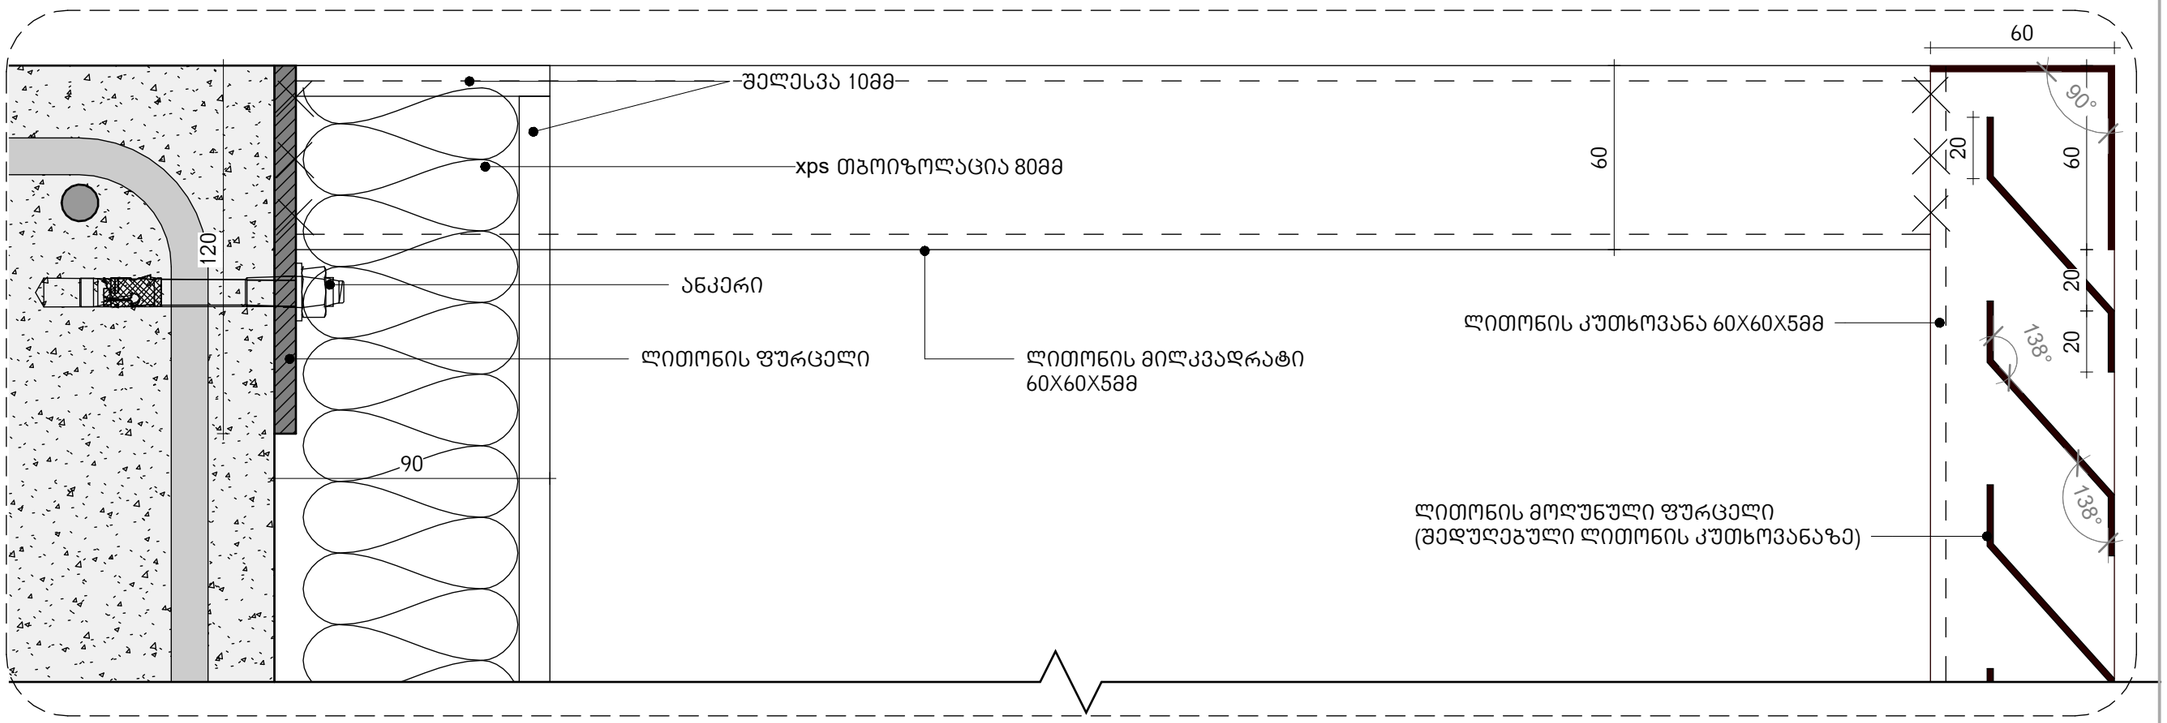

2 ჭრილი 35 - დტალი 2
1 : 2

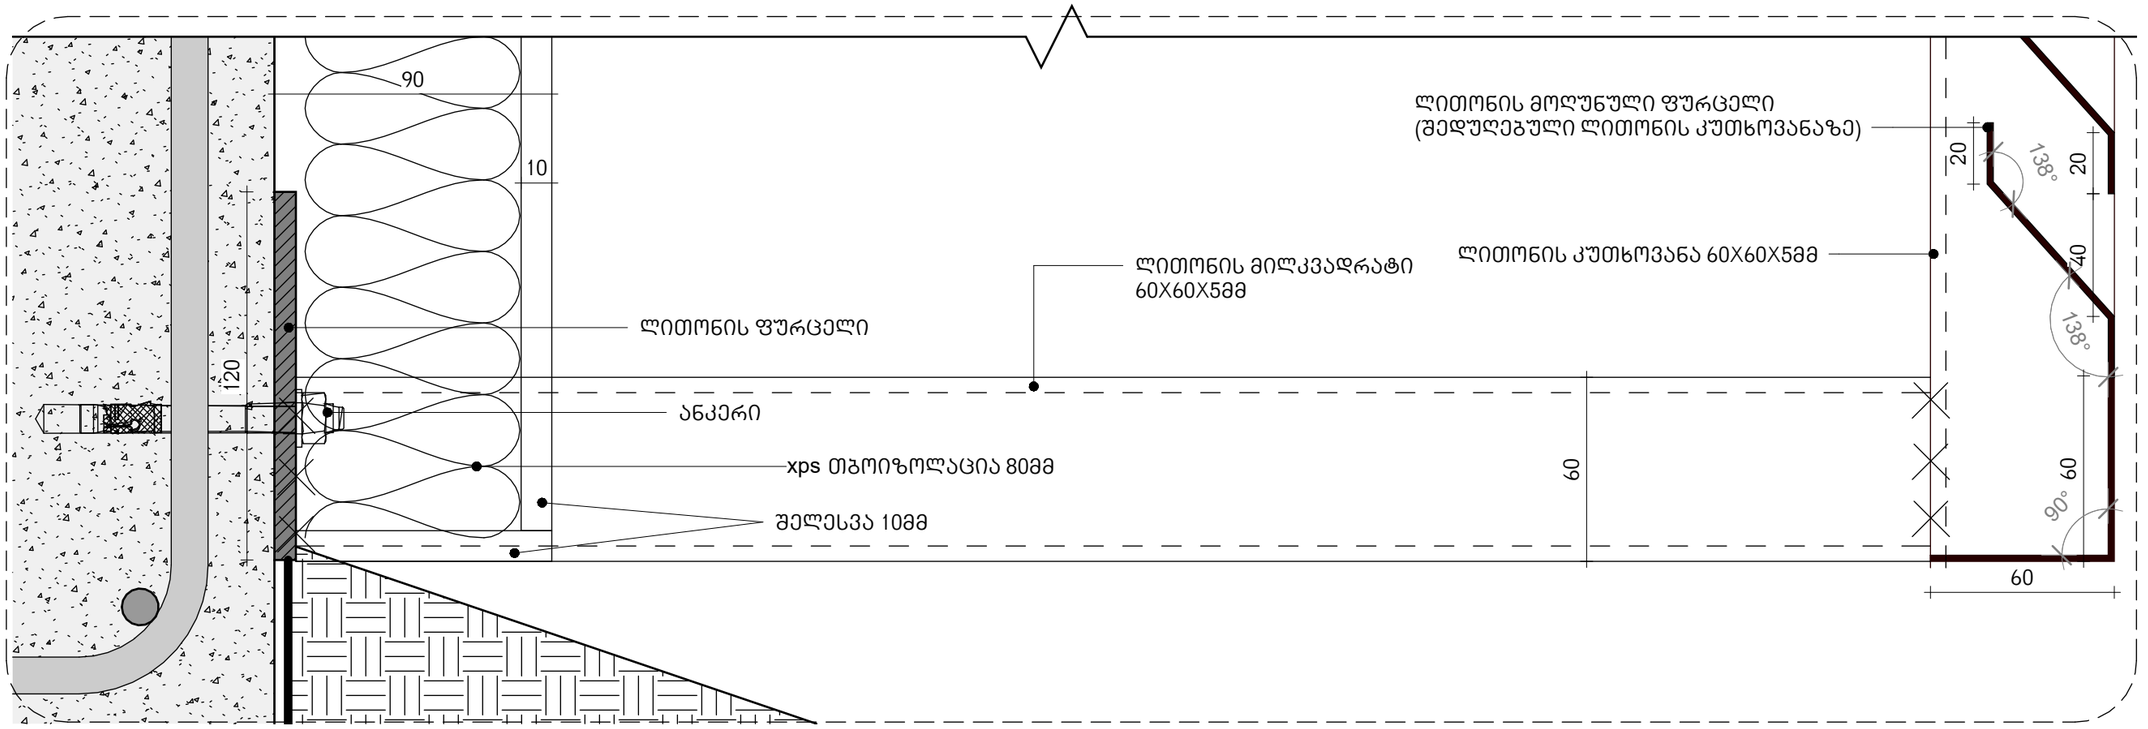

ხმალაძე
არქიტექტორები

პროექტის დასახელება

ინდ. ორგინიანი
საცხოვრებელი სახლი

მისამართი:
ქ.თბილისი.
სოფელი თხინვალა ;
გურლების მიწა

დამკვეთი, მესაკუთრე:
ლაშა ქავთარაძე

პირობითი აღნიშვნები:

სტადია	პროექტის მშენებლობა
მასშტაბი	1 : 2
ფურცლის ზომა	A3
თარიღი	

საქვაბის ცხაური

ფურცლის N A115.6