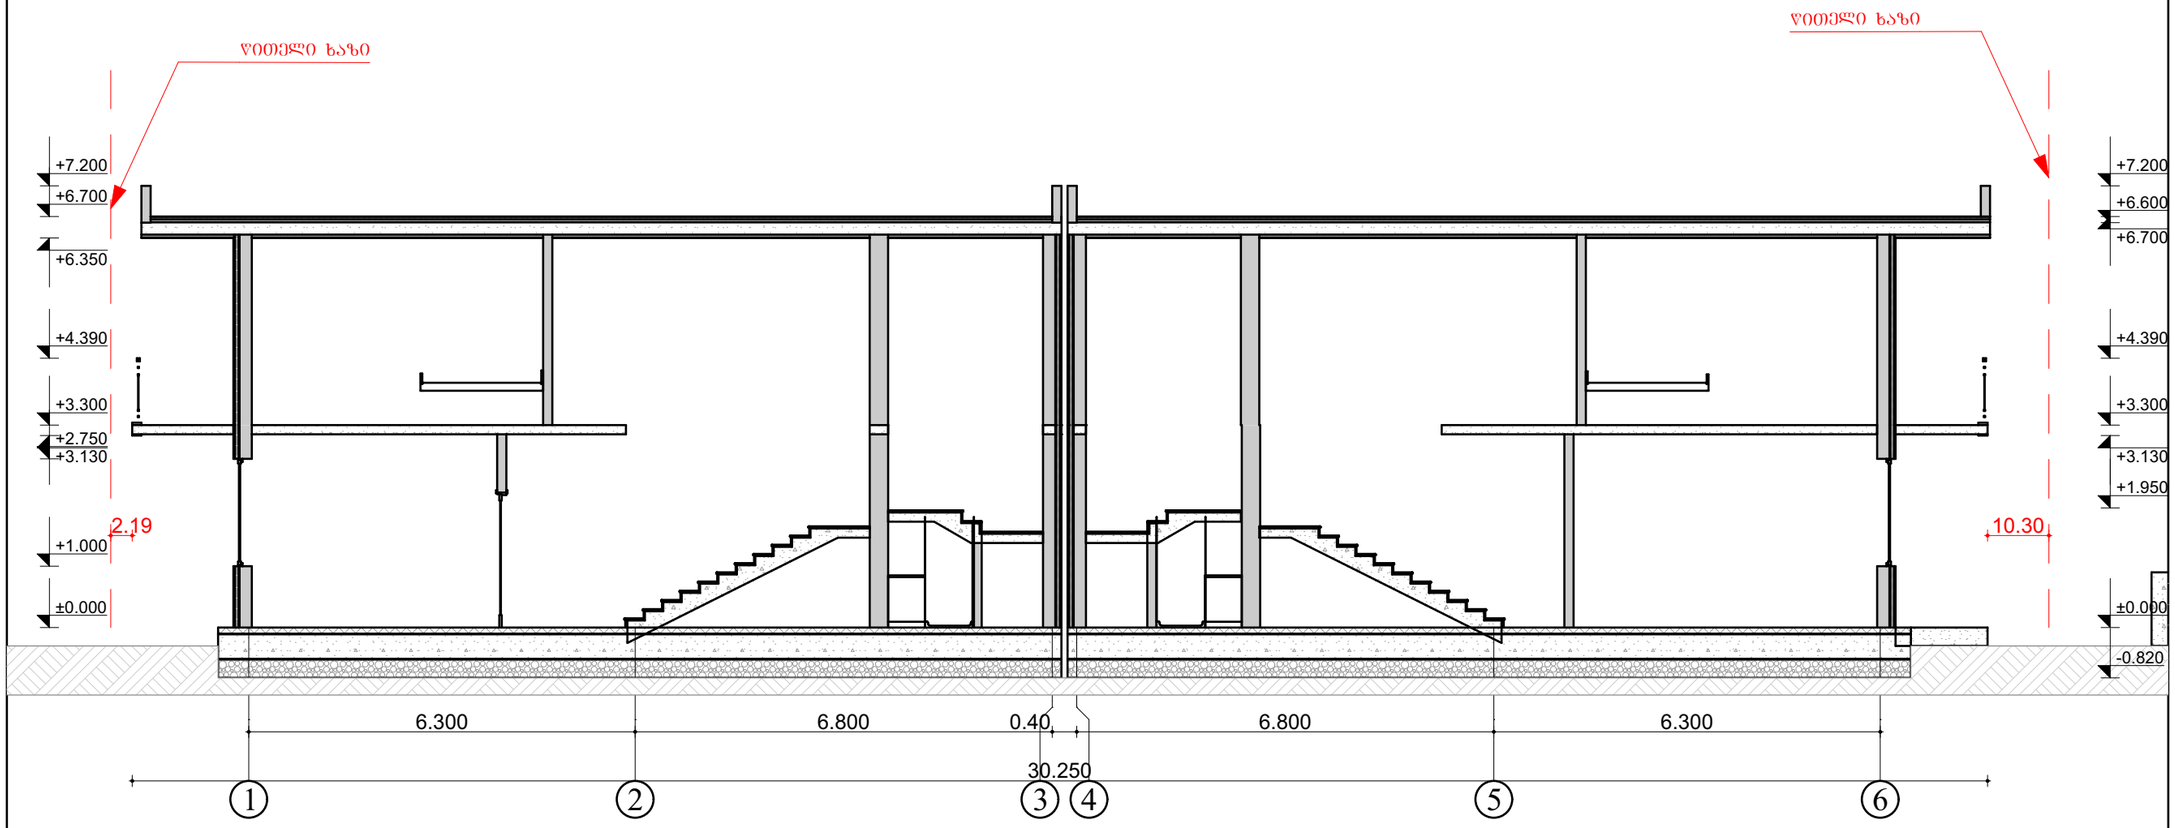

CORE

არქიტექტურა და სანებართვო სერვისები

შპს. "ჰორ" არქიტექტურა და სანებართვო სერვისები

LTD "CORE" Architecture and permition services

tel: +995 596 84 00 01

დამკვეთი შპს "იძს ლაინ"

პროექტის დასახელება

ორი ინდივიდუალური ორ ბინიანი საცხოვრებელი სახლი

მისამართი
Address

ქალაქი თბილისი ინტერნატის ქუჩა №20

ს/კ 01.12.14.093.063

არქიტექტურული ნაწილი

ჭრილი 1-1

შემსრულებლები		
თანამდებობა	სახელი, გვარი	ხელმოწერა
დირექტორი	ლ.პოხუა	
არქიტექტორი	გ.ჯაფვლიანი	

ექსპლიკაცია

შენობა 1	შენობა 2
ბინა 1 - 141.9	ბინა 1 - 81.4
საცხ.ფართი - 129.07	საცხ.ფართი - 78.04
საზ. 12.83	საზ. 3.36
ბინა 2 - 81.4	ბინა 2 - 157.7
საცხ.ფართი - 78.04	საცხ.ფართი - 129.35
საზ.ფართი 3.36	საზ.ფართი 28.35

გვერდი	მასშტაბი	ფურცლის ზომა
7	1:100	A3

ქ.თბილისი
2026 წელი

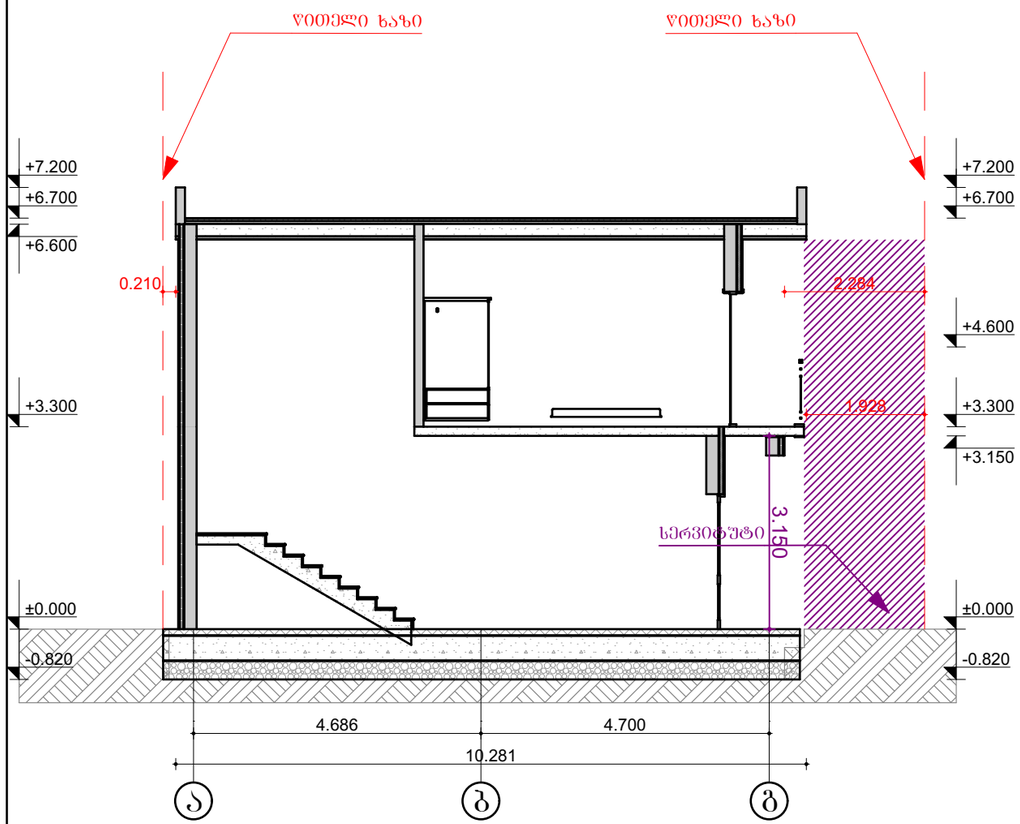

ჭრილი 2-2

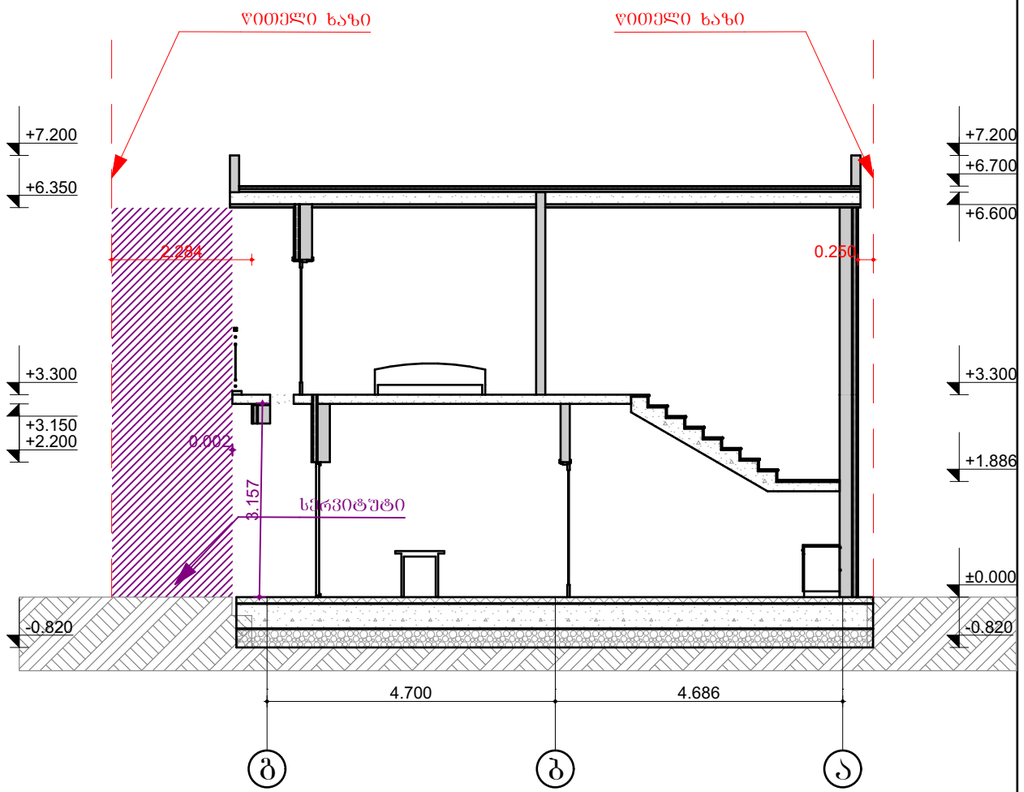

ჭრილი 3-3

CORE

არქიტექტურა და სანებართვო სერვისები

შპს. "ქორ" არქიტექტურა და სანებართვო სერვისები

LTD "CORE" Architecture and permition services

tel: +995 596 84 00 01

დამკვეთი შპს "იძს ლაინ"

პროექტის დასახელება

ორი ინდივიდუალური ორ ბინიანი საცხოვრებელი სახლი

მისამართი
Address

ჭალაძე თბილისი ინტერნატის ქუჩა №20

ს/კ 01.12.14.093.063

არქიტექტურული ნაწილი

ჭრილი 2-2 3-3

შემსრულებლები		
თანამდებობა	სახელი, გვარი	ხელმოწერა
დირექტორი	ლ.ბეიხუა	
არქიტექტორი	გ.ჯაჯვლიანი	

ექსპლიკაცია

შენობა 1	შენობა 2
ბინა 1 - 141.9	ბინა 1 - 81.4
საცხ.ფართი - 129.07	საცხ.ფართი - 78.04
საზ. 12.83	საზ. 3.36
ბინა 2 - 81.4	ბინა 2 - 157.7
საცხ.ფართი - 78.04	საცხ.ფართი - 129.35
საზ.ფართი 3.36	საზ.ფართი 28.35

გვერდი	მასშტაბი	ფურცლის ზომა
8	1:100	A3

ქ.თბილისი
2026 წელი

სახურავი

წარმოსა 0,293 W/(m²K)
ხვითი
შენობა:

ფაქტობრივი მნიშვნელობა

მოთ	მასალა	სისქე	λ [W/mK]	მოთხოვნებ	საშუ	სიმძლავრი
პირ	მიწოდებული ენერგია თერმულად განპირობებუ	წლიური ეგ	განახლება	0,100		9. ექსპერტი
1	თაბაშირ-მუყაო	0,5	0,250	0,020	ინფ	900
2	მინერალური ბამბა (MW)	5,0	0,035	1,429	ინფ	260
3	რკინაბეტონი	20,0	2,600	0,077	ინფ	2500
4	ექსტრუდირებული პოლისტირონის ქაფი (XPS)	5,0	0,030	1,667	ინფ	25
5	ცემენტით მოსწორება	4,0	1,600	0,025	ინფ	2000
6	რუბეროიდი	1,0	0,170	0,059	ინფ	600
	გარე სითბოს გადაცემის წინააღმდეგობა	ეს პუნქტი 3	მაქსიმალუ	0,040	განა	

ვიზუალიზაცია:

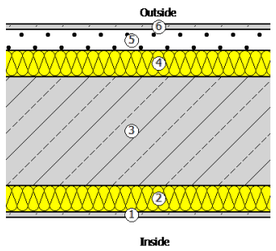

დეტალი 1

იატაკი

წარმოსა 0,355 W/(m²K)
ხვითი
შენობა:

ფაქტობრივი მნიშვნელობა

მოთ	მასალა	სისქე	λ [W/mK]	მოთხოვნებ	საშუ	სიმძლავრი
პირ	მიწოდებული ენერგია თერმულად განპირობებუ	წლიური ეგ	განახლება	0,170		9. ექსპერტი
1	ცემენტით მოსწორება	4,0	1,600	0,025	ინფ	2000
2	ექსტრუდირებული პოლისტირონის ქაფი (XPS)	6,0	0,030	2,000	ინფ	25
3	რკინაბეტონი	40,0	2,600	0,154	ინფ	2500
4	რუბეროიდი	1,0	0,170	0,059	ინფ	600
5	ქვიშა, ხრეში, დამტვრეული ქვა	30,0	0,810	0,370	ინფ	≤ 1700
	გარე სითბოს გადაცემის წინააღმდეგობა	ეს პუნქტი 3	მაქსიმალუ	0,040	განა	

ვიზუალიზაცია:

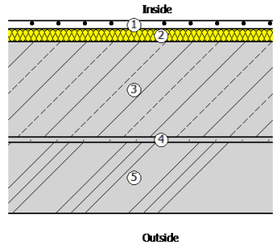

დეტალი 2

კედელი ღესვით და ღებვით

წარმოსა 0,363 W/(m²K)
ხვითი
შენობა:

ფაქტობრივი მნიშვნელობა

მოთ	მასალა	სისქე	λ [W/mK]	მოთხოვნებ	საშუ	სიმძლავრი
პირ	მიწოდებული ენერგია თერმულად განპირობებუ	წლიური ეგ	განახლება	0,130		9. ექსპერტი
1	ბეტონის მსუბუქი მყარი ბლოკები	20,0	0,470	0,426	ინფ	1000
2	წებო ცემენტი	1,5	0,250	0,060	ინფ	1200
3	ექსტრუდირებული პოლისტირონის ქაფი (XPS)	6,0	0,030	2,000	ინფ	25
4	წებო ცემენტი	1,5	0,250	0,060	ინფ	1200
5	მსუბუქი ფითხი/ბათქაში	1,0	0,250	0,040	ინფ	700
	გარე სითბოს გადაცემის წინააღმდეგობა	ეს პუნქტი 3	მაქსიმალუ	0,040	განა	

ვიზუალიზაცია:

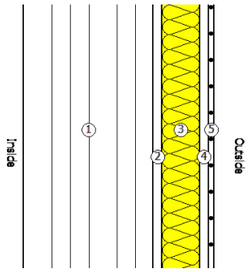

დეტალი 3

კედელი ქვის მოპირკეთებით

წარმოსა 0,368 W/(m²K)
ხვითი
შენობა:

ფაქტობრივი მნიშვნელობა

მოთ	მასალა	სისქე	λ [W/mK]	მოთხოვნებ	საშუ	სიმძლავრი
პირ	მიწოდებული ენერგია თერმულად განპირობებუ	წლიური ეგ	განახლება	0,130		9. ექსპერტი
1	ბეტონის მსუბუქი მყარი ბლოკები	20,0	0,470	0,426	ინფ	1000
2	წებო ცემენტი	1,5	0,250	0,060	ინფ	1200
3	ექსტრუდირებული პოლისტირონის ქაფი (XPS)	6,0	0,030	2,000	ინფ	25
4	წებო ცემენტი	1,5	0,250	0,060	ინფ	1200
5	ქვის ფილები	1,0	2,800	0,004	ინფ	2500
	გარე სითბოს გადაცემის წინააღმდეგობა	ეს პუნქტი 3	მაქსიმალუ	0,040	განა	

ვიზუალიზაცია:

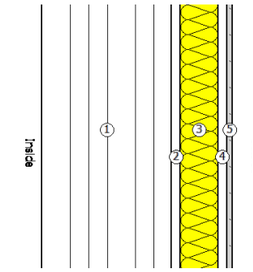

დეტალი 4

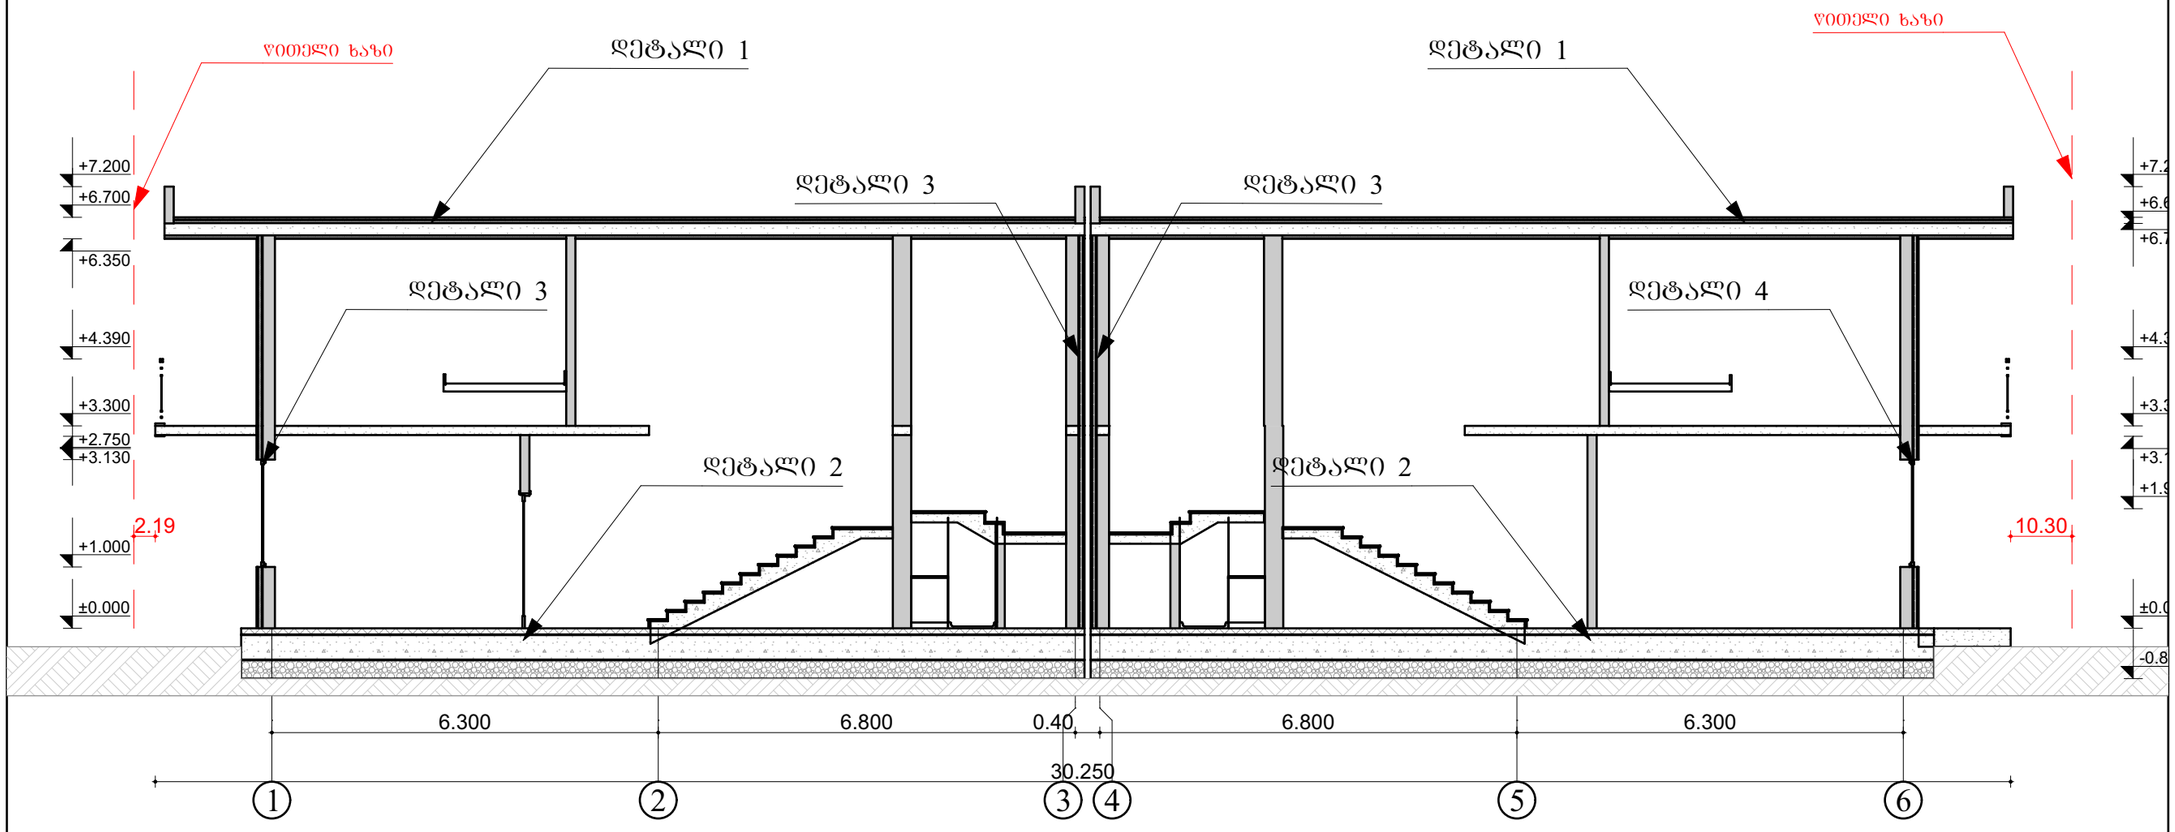

CORE
არქიტექტურა და სანებართვო სერვისები
შ.პ.ს. "ᲫᲝᲠ" არქიტექტურა და სანებართვო სერვისები
LTD "CORE" Architecture and permition services
tel: +995 596 84 00 01

დამკვეთი შპს "იჭს ლაინ"

პროექტის დასახელება

ორი ინდივიდუალური ორ ბინიანი საცხოვრებელი სახლი

მისამართი
Address

ქალაქი თბილისი ინტერნატის ქუჩა №20

ს/კ 01.12.14.093.063

არქიტექტურული ნაწილი

ენერგო ეფექტურობა

შემსრულებლები		
თანამდებობა	სახელი, გვარი	ხელმოწერა
დირექტორი	ლ.ბოხუა	
არქიტექტორი	გ.ჯაფვლიანი	

ექსპლიკაცია

შენობა 1	შენობა 2
ბინა 1 - 141.9	ბინა 1 - 81.4
საცხ.ფართი - 129.07	საცხ.ფართი - 78.04
საზ. 12.83	საზ. 3.36
ბინა 2 - 81.4	ბინა 2 - 157.7
საცხ.ფართი - 78.04	საცხ.ფართი - 129.35
საზ.ფართი 3.36	საზ.ფართი 28.35

გვერდი	მასშტაბი	ფურცლის ზომა
15	1:100	A3

ქ.თბილისი
2026 წელი