

H=L/0.4
8.16/0.4=20.4
RGB(95.82.74)
RGB(210.153.108)
RGB(236.236.231)
RGB(239.233.219)
RGB(121.111.109)
RGB(210.153.108)
RGB(95.82.74)
RGB(95.82.74)
RGB(95.82.74

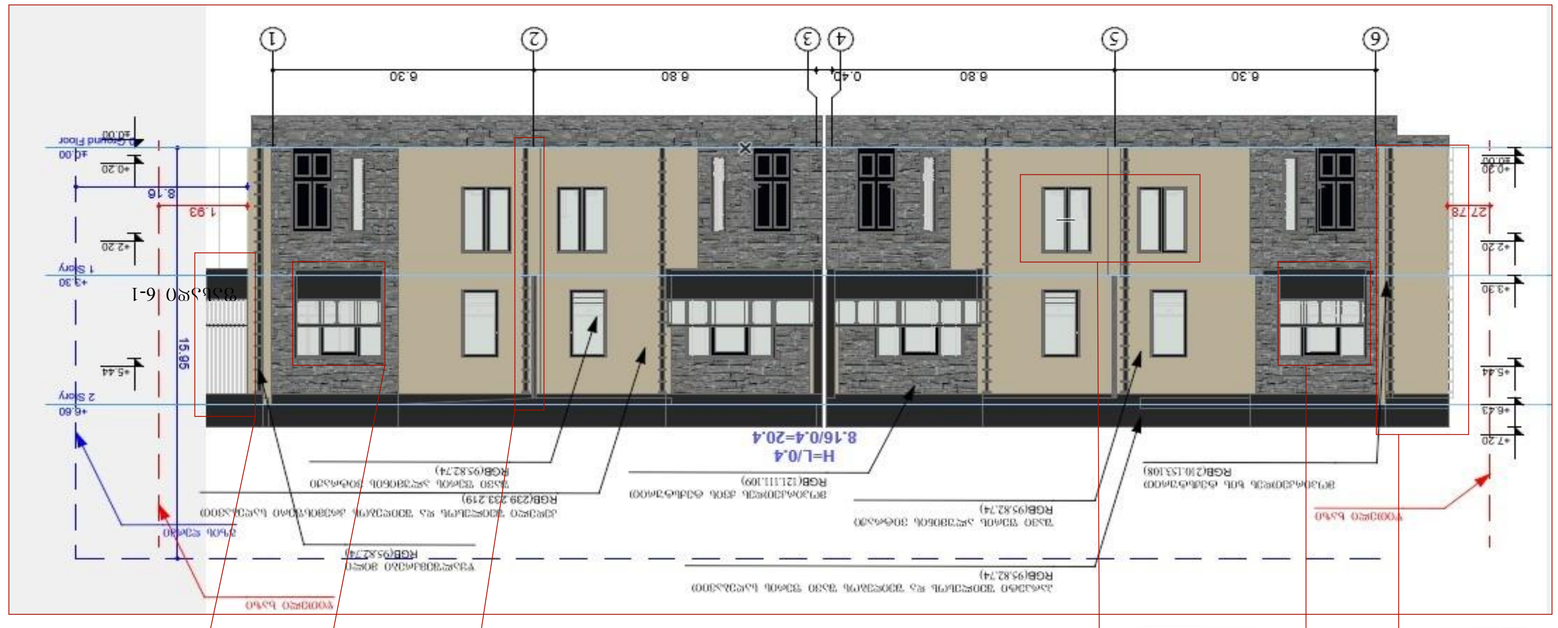

CORE

არქიტექტურა და სანებართვო სერვისები

შ.პ.ს. "ქორ" არქიტექტურა და სანებართვო სერვისები

LTD "CORE" Architecture and permition services

tel: +995 596 84 00 01

დამკვეთი შპს "იქს ლაინ"

პროექტის დასახელება

ორი ინდივიდუალური ორ ბინიანი საცხოვრებელი სახლი

მისამართი
Address

ქალაქი თბილისი ინტერნატის ქუჩა №20

ს/კ 01.12.14.093.063

არქიტექტურული ნაწილი

ფასადი ა-ბ


შემსრულებლები		
თანამდებობა	სახელი, გვარი	ხელმოწერა
დირექტორი	ლ.ბოხუა	
არქიტექტორი	გ.ჯაჯვლიანი	

ექსპლიკაცია

შენობა 1	შენობა 2
ბინა 1 - 141.9	ბინა 1 - 81.4
საცხ.ფართი - 129.07	საცხ.ფართი - 78.04
სარ. 12.83	სარ. 3.36
ბინა 2 - 81.4	ბინა 2 - 157.7
საცხ.ფართი - 78.04	საცხ.ფართი - 129.35
სარ.ფართი 3.36	სარ.ფართი 28.35

გვერდი	მასშტაბი	ფურცლის ზომა
10	1:100	A3

ქ.თბილისი
2026 წელი

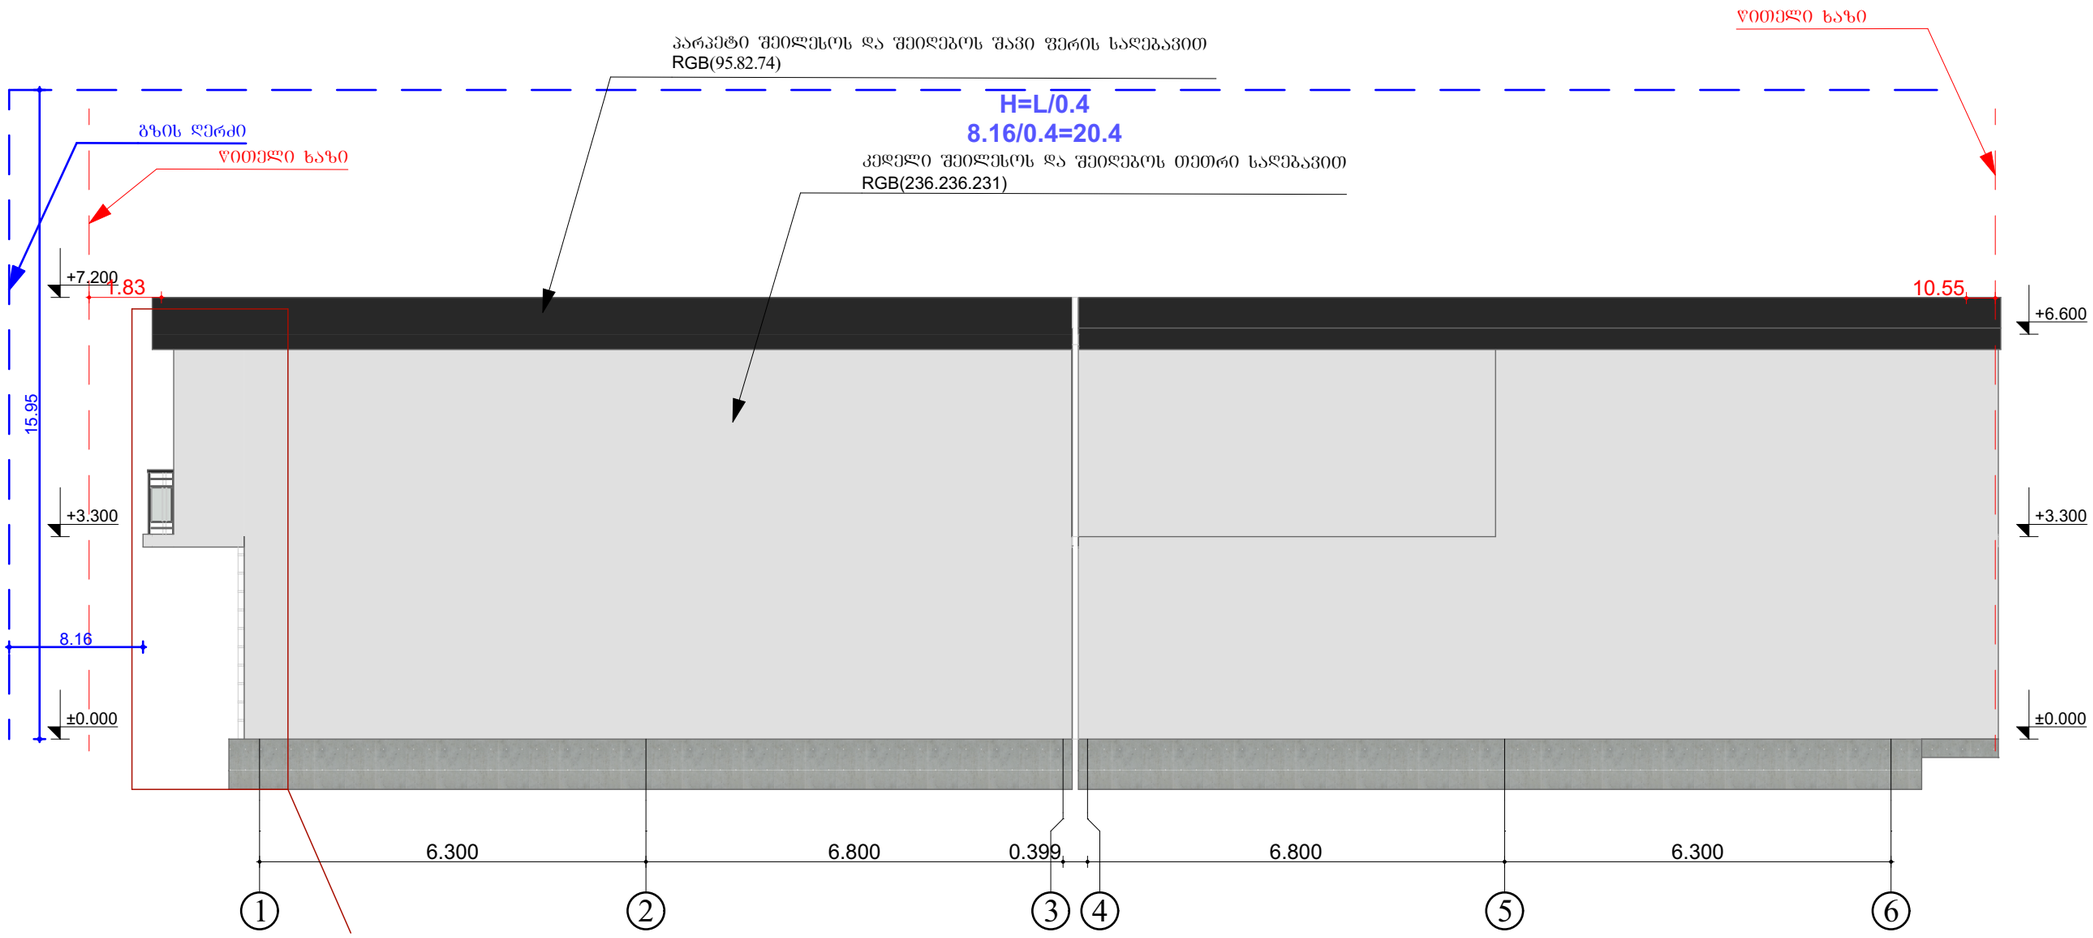

CORE

არქიტექტურა და სანებართვო სერვისები

შპს. "ქორ" არქიტექტურა და სანებართვო სერვისები

LTD "CORE" Architecture and permition services

tel: +995 596 84 00 01

დამკვეთი შპს "იძს ლაინ"

პროექტის დასახელება

ორი ინდივიდუალური ორ ბინიანი საცხოვრებელი სახლი

მისამართი
Address

ქალაქი თბილისი ინტერნატის ქუჩა №20

ს/კ 01.12.14.093.063

არქიტექტურული ნაწილი

ფასადი 1-6


შემსრულებლები		
თანამდებობა	სახელი, გვარი	ხელმოწერა
დირექტორი	ლ.ბეიხუა	
არქიტექტორი	გ.ჯაჯვლიანი	

ექსპლიკაცია

შენობა 1	შენობა 2
ბინა 1 - 141.9	ბინა 1 - 81.4
საც.ფართი - 129.07	საც.ფართი - 78.04
სახ. 12.83	სახ. 3.36
ბინა 2 - 81.4	ბინა 2 - 157.7
საც.ფართი - 78.04	საც.ფართი - 129.35
სახ.ფართი 3.36	სახ.ფართი 28.35

გვერდი	მასშტაბი	ფურცლის ზომა
11	1:100	A3

ქ.თბილისი
2026 წელი

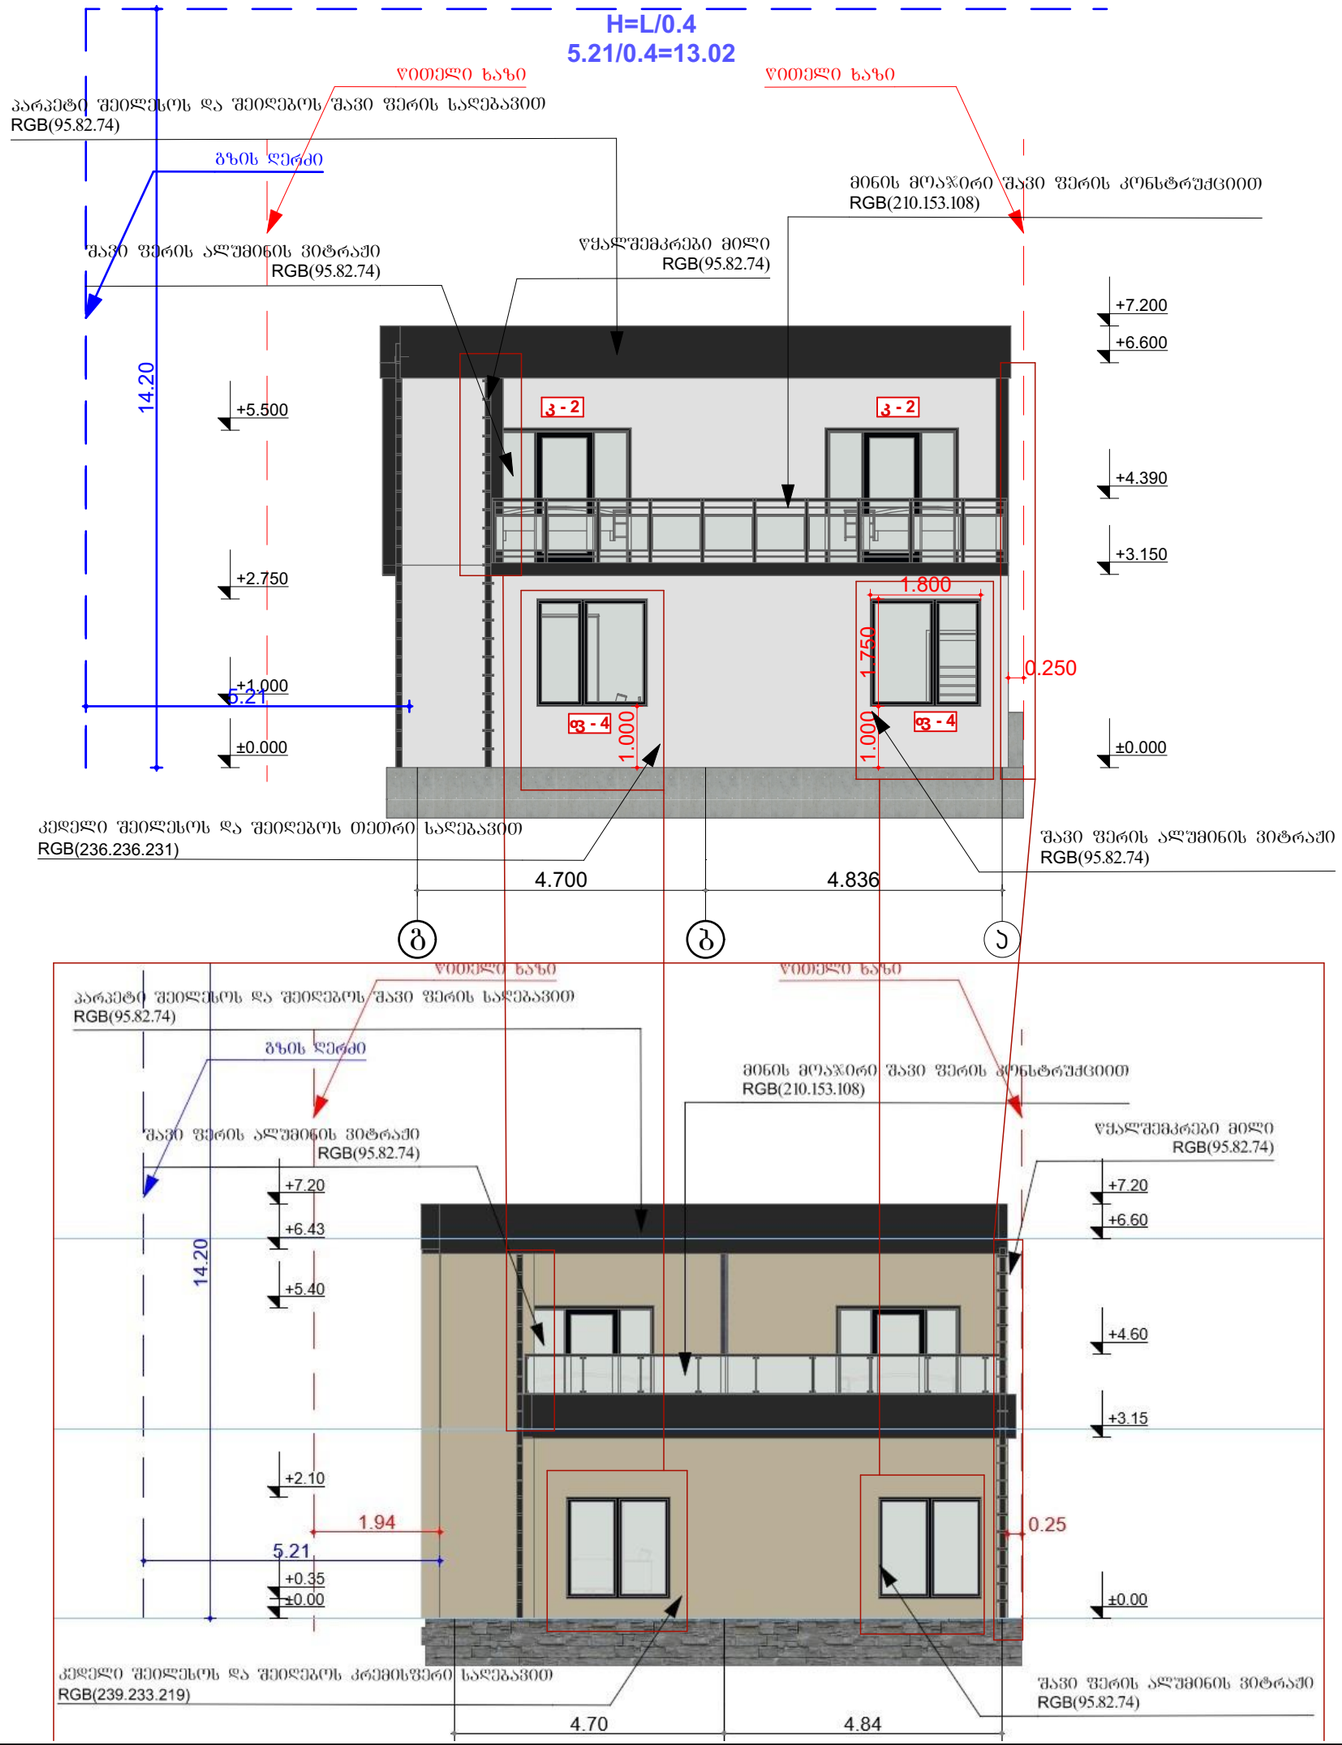

CORE

არქიტექტურა და სანებართვო სერვისები

შ.პ.ს. "ქორ" არქიტექტურა და სანებართვო სერვისები

LTD "CORE" Architecture and permition services

tel: +995 596 84 00 01

დამკვეთი შპს "იძს ლაინ"

პროექტის დასახელება

ორი ინდივიდუალური ორ ბინიანი საცხოვრებელი სახლი

მისამართი
Address

ქალაქი თბილისი ინტერნატის ქუჩა №20

ს/კ 01.12.14.093.063

არქიტექტურული ნაწილი

ფასადი ბ-ა

შემსრულებლები

თანამდებობა	სახელი, გვარი	ხელმოწერა
დირექტორი	ლ.ბოხუა	
არქიტექტორი	გ.ჯაჯვლიანი	

ექსპლიკაცია

შენობა 1	შენობა 2
ბინა 1 - 141.9	ბინა 1 - 81.4
საცხ.ფართი - 129.07	საცხ.ფართი - 78.04
საზ. 12.83	საზ. 3.36
ბინა 2 - 81.4	ბინა 2 - 157.7
საცხ.ფართი - 78.04	საცხ.ფართი - 129.35
საზ.ფართი 3.36	საზ.ფართი 28.35

გვერდი	მასშტაბი	ფურცლის ზომა
12	1:100	A3

ქ.თბილისი
2026 წელი

დასახელება	ფანჯარა				
მასალა	ორმაგი მინაპაკეტის შავი ალუმინის ფანჯარა				
რაოდენობა	4	4	4	3	2
ზომა	0.35x220	90x175	120x175	180x175	165x175
დასახელება	ფ-1	ფ-2	ფ-3	ფ-4	ფ-5
გეგმაში					
წინხედი	0.35 / 2.20	0.90 / 1.75	0.75 0.45 / 1.75	1.050 0.75 / 1.75	0.95 0.70 / 1.75

დასახელება	კარები	
მასალა	ორმაგი მინაპაკეტის შავი ალუმინის კარი	
რაოდენობა	4	6
ზომა	90x220	210x220
დასახელება	კ1	კ2
გეგმაში		
წინხედი	0.95 / 2.20	2.10 / 2.20

CORE
არქიტექტურა და სანებართვო სერვისები
შპს. "ქორ" არქიტექტურა და სანებართვო სერვისები
LTD "CORE" Architecture and permition services
tel: +995 596 84 00 01

დამკვეთი შპს "იძს ლაინ"

პროექტის დასახელება

ორი ინდივიდუალური ორ ბინიანი საცხოვრებელი სახლი

მისამართი
Address

ქალაქი თბილისი ინტერნატის ქუჩა №20

ს/კ 01.12.14.093.063

არქიტექტურული ნაწილი

კარ-ფანჯარა

შემსრულებლები		
თანამდებობა	სახელი, გვარი	ხელმოწერა
დირექტორი	ლ.ბოხუა	
არქიტექტორი	გ.ჯაჯვლიანი	

ექსპლიკაცია

შენობა 1	შენობა 2
ბინა 1 - 141.9	ბინა 1 - 81.4
საც.ფართი - 129.07	საც.ფართი - 78.04
საზ. 12.83	საზ. 3.36
ბინა 2 - 81.4	ბინა 2 - 157.7
საც.ფართი - 78.04	საც.ფართი - 129.35
საზ.ფართი 3.36	საზ.ფართი 28.35

გვერდი	მასშტაბი	ფურცლის ზომა
13	1:100	A3

ქ.თბილისი
2026 წელი