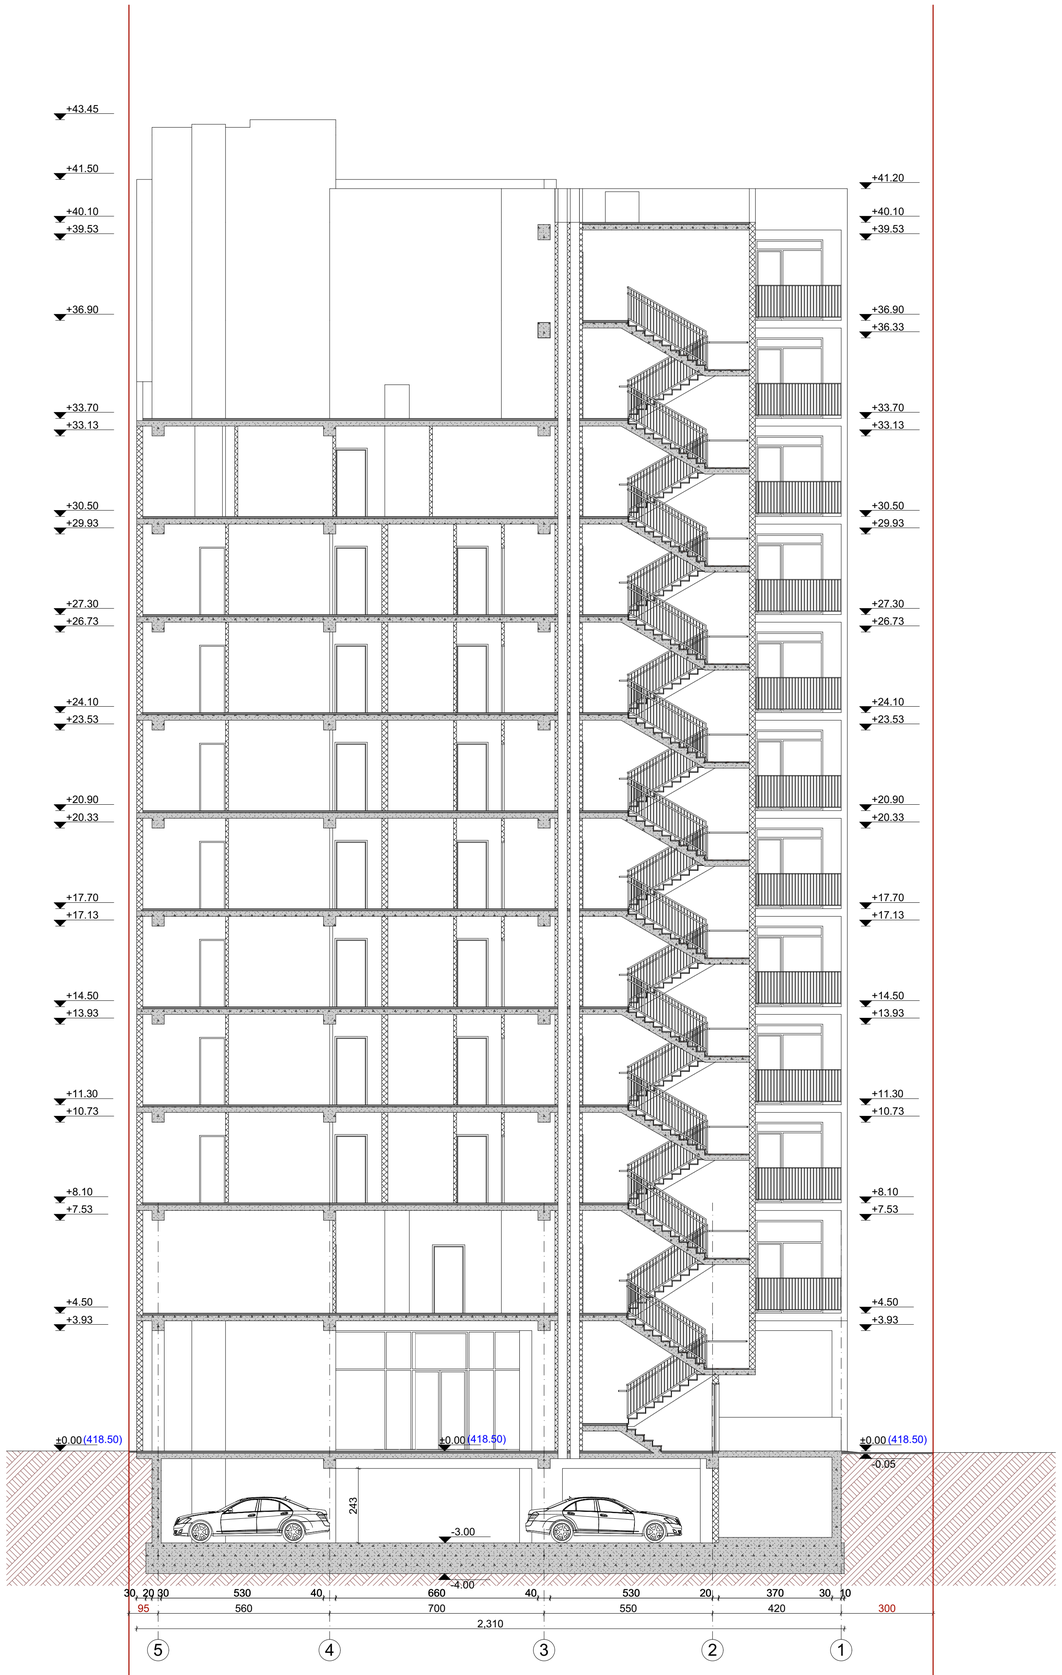

GSPublisherVersion 0.0.100.100

სქემატური ჭრილი

მრავალბინიანი

სახოვრებელი სახლი შ.პ.ს "რენესანს ესთეითი" ს/კ: 400249049

დამკვეთი

:

ნახაზის დასახელება

ობიექტის დასახელება

:

ობიექტის მისამართი

:

მის.

ქ. თბილისი

,

evgeni მიქელაძის ქუჩა

#11

g

(საკ

/კოდი: 01

.13

.03

.023

.095

)

დამგეგმარებელი

:

პრ. ავტორი

თანამდებობა ხელმოწერა სახელი

/გვარი

შეამოწმა
საავტორო უფლება:

S

.

p

.s

"ST

.ART

"

შენიშვნა

:

ქ. თბილისი 2025

w

ფორმატი:

A

2

დირექტორი
ა. ბლიაძე

პრ. ავტორი შ.პ.ს "შთ

.ART

"

s

/

k: 400022104
საქართველო,

ქ. თბილისი

,

აკ. წერეთლის გამზ.

#126

ა. ბლიაძე ა. ბლიაძე ა. ბლიაძე

-0.05

±0.00

+3.93

+4.50

+7.53

+8.10

+10.73

+11.30

+13.93

+14.50

+17.13

+17.70

+20.33

+20.90

+23.53

+24.10

+26.73

+27.30

+29.93

+30.50

+33.13

+33.70

+36.33

+36.90

+39.53

+40.10

+41.20

±0.00

+3.93

+4.50

+7.53

+8.10

+10.73

+11.30

+13.93

+14.50

+17.13

+17.70

+20.33

+20.90

+23.53

+24.10

+26.73

+27.30

+29.93

+30.50

+33.13

+33.70

+36.90

+39.53

+40.10

+41.50

+43.45

95 560 700 550 420 300

2,310

30 20 30 530 40 660 40 530 20 370 30 10

-4.00

-3.00

±0.00

243 5 4 3 2 1

(418.50

)

(418

. 50

)

(418

.50

)

ჭრილი 1 - 1

m.

1

:100

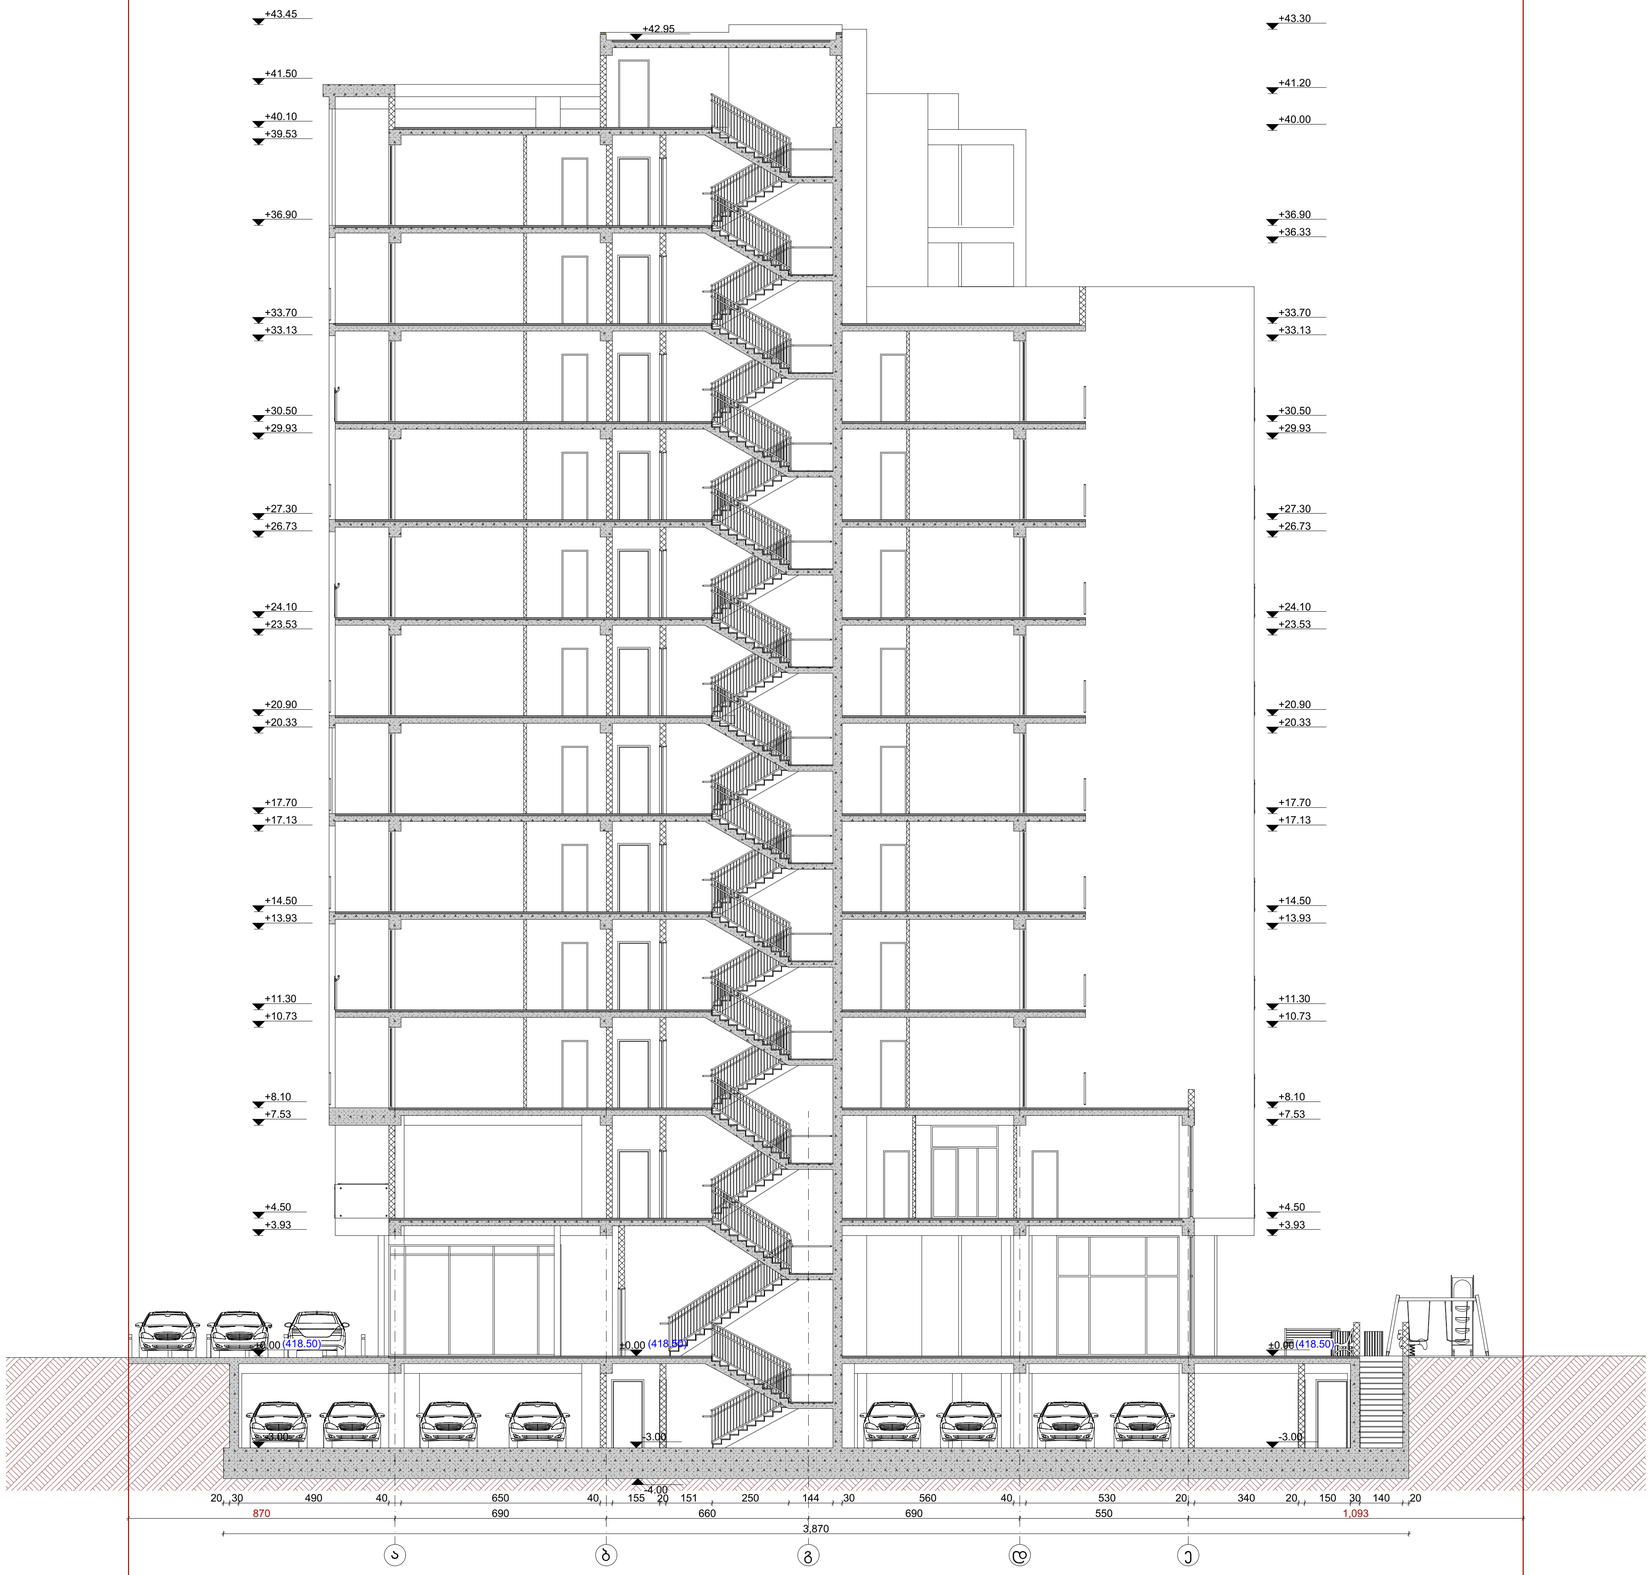

GSPublisherVersion 0.0.100.100

სქემატური ჭრილი

მრავალბინიანი
სახოვრებელი სახლი

S.p.s
"რენესანს ესთეითი"
s/k: 400249049

დამკვეთი:

ნახაზის დასახელება

ობიექტის დასახელება:

ობიექტის მისამართი:

მის. ქ. თბილისი,
evgeni მიქელაძის ქუჩა #11გ

(საკ/კოდი: 01.13.03.023.095)

დამგეგმარებელი:

პრ. ავტორი

თანამდებობა ხელმოწერა სახელი/გვარი

შეამოწმა
საავტორო უფლება: შ.პ.ს "შთ.ART"

შენიშვნა:

ქ. თბილისი 2025 წ

ფორმატი: A2

დირექტორი
ა. ბლიაძე
პრ. ავტორი

S.p.s "ST.ART" s/k: 400022104
საქართველო, ქ. თბილისი,
აკ. წერეთლის გამზ. #126

ა. ბლიაძე

ა. ბლიაძე

ა. ბლიაძე

870 690 660 690 550 1,093 3,870

20 30 490 40 650 40 155 20 151 250 144 30 560 40 530 20 340 20 150 30 140 20

-3.00

±0.00

+3.93

+4.50

+7.53

+8.10

+10.73

+11.30

+13.93

+14.50

+17.13

+17.70

+20.33

+20.90

+23.53

+24.10

+26.73

+27.30

+29.93

+30.50

+33.13

+33.70

+36.33

+36.90

+40.00

+41.20

+43.30

-3.00

±0.00

+3.93

+4.50

+7.53

+8.10

+10.73

+11.30

+13.93

+14.50

+17.13

+17.70

+20.33

+20.90

+23.53

+24.10

+26.73

+27.30

+29.93

+30.50

+33.13

+33.70

+36.90

+39.53

+40.10

+41.50

+43.45

-4.00

-3.00

±0.00

+42.95

a b g d e

(418.50) (418.50) (418.50)

ჭრილი 2 - 2 მ. 1:100

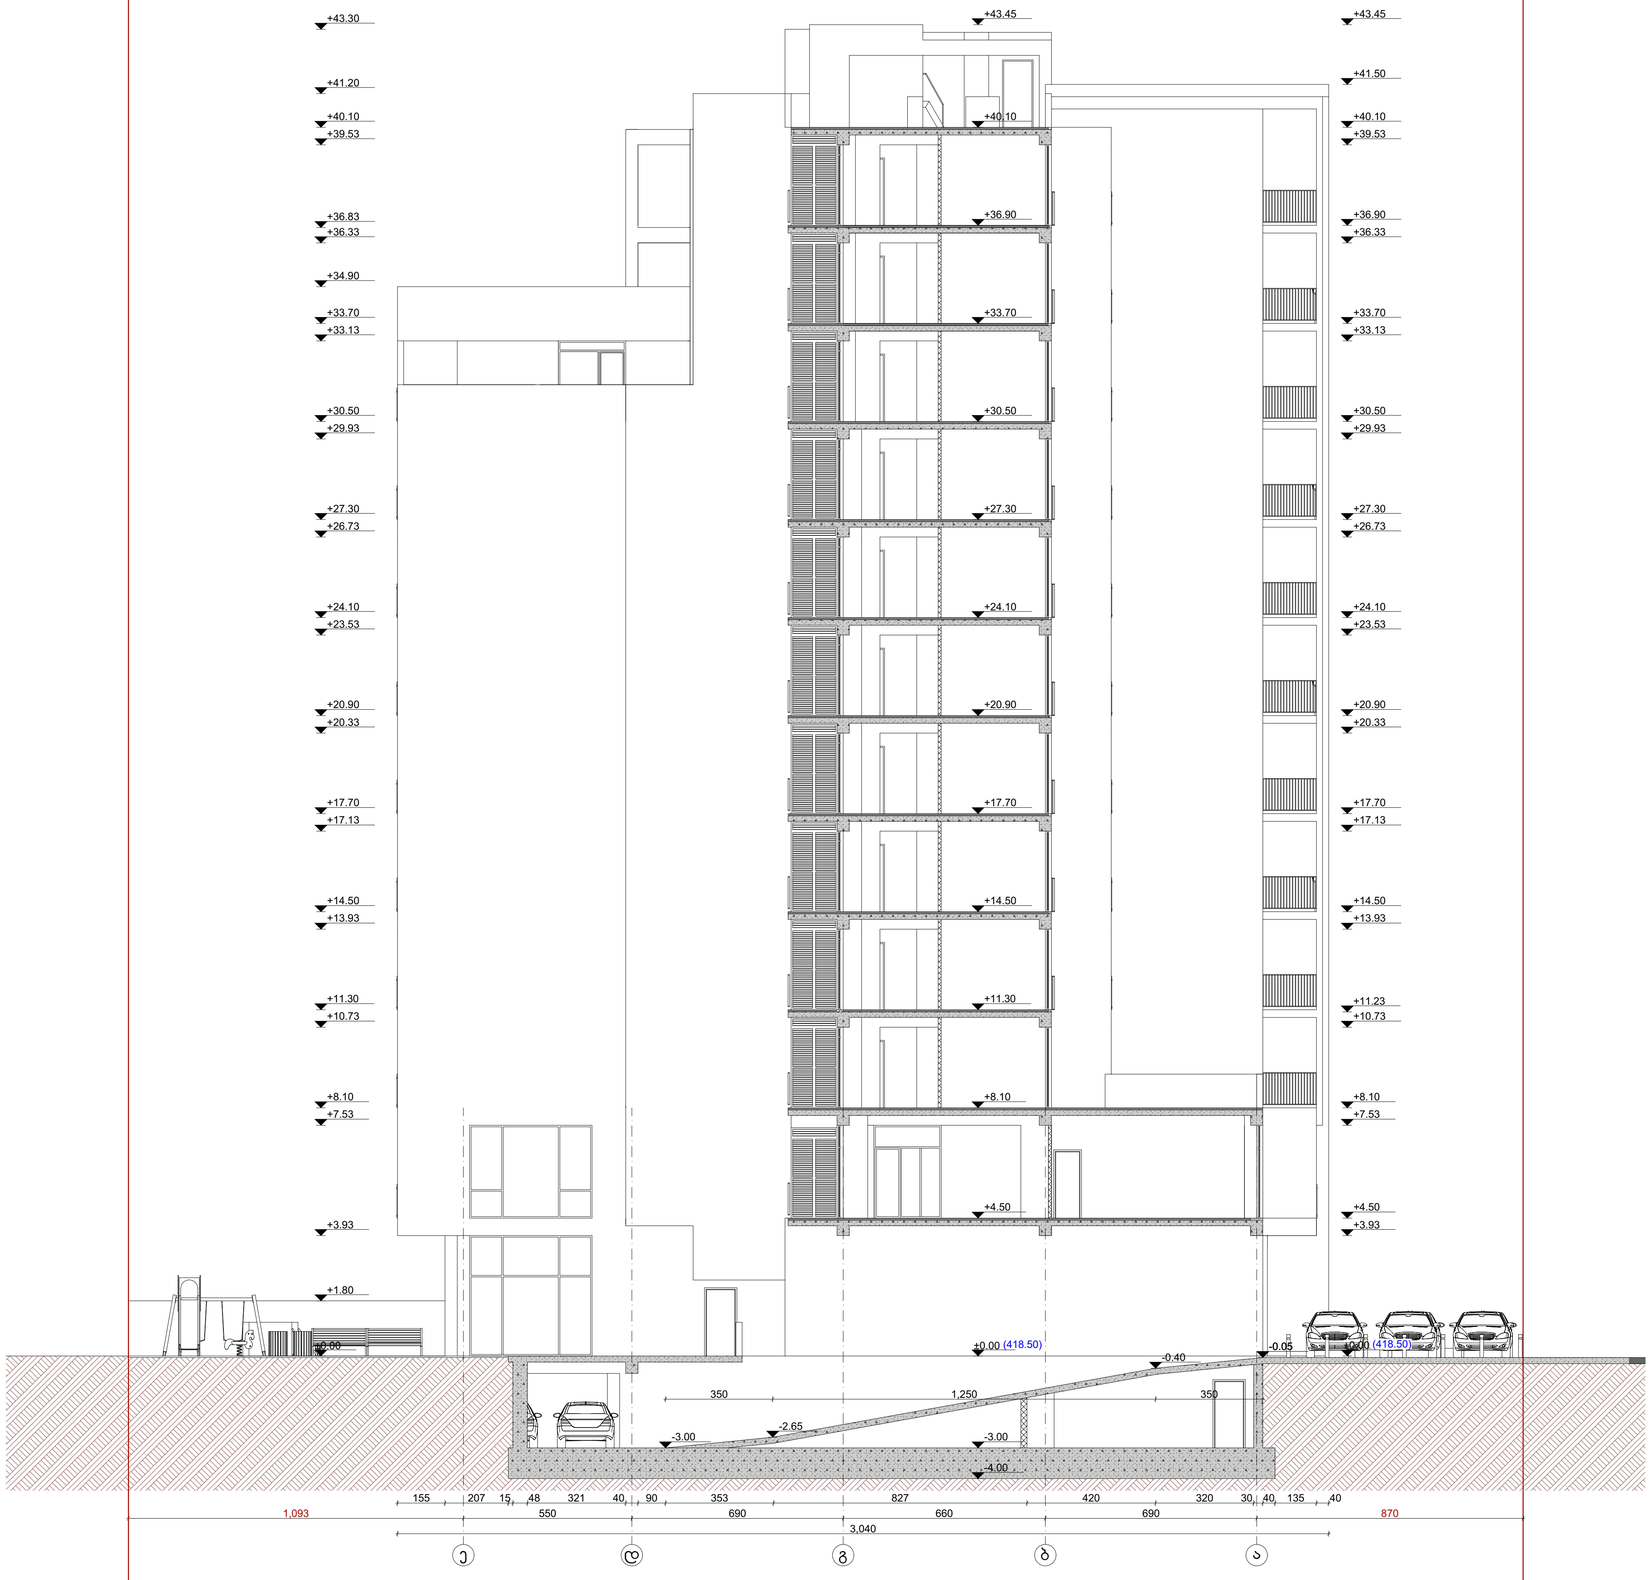

GSPublisherVersion 0.0.100.100

სქემატური ჭრილი

მრავალბინიანი
სახოვრებელი სახლი

S.p.s
"რენესანს ესთეითი"
s/k: 400249049

დამკვეთი:

ნახაზის დასახელება

ობიექტის დასახელება:

ობიექტის მისამართი:

მის. ქ. თბილისი,
evgeni მიქელაძის ქუჩა #11გ

(საკ/კოდი: 01.13.03.023.095)

დამგეგმარებელი:

პრ. ავტორი

თანამდებობა ხელმოწერა სახელი/გვარი

შეამოწმა
საავტორო უფლება: შ.პ.ს "შთ.ART"

შენიშვნა:

ქ. თბილისი 2025 წ

ფორმატი: A2

დირექტორი
ა. ბლიაძე
პრ. ავტორი

S.p.s "ST.ART" s/k: 400022104
საქართველო, ქ. თბილისი,
აკ. წერეთლის გამზ. #126

ა. ბლიაძე

ა. ბლიაძე

ა. ბლიაძე

1,093 550 690 660 690 870 3,040

155 207 15 48 321 40 90 353 827 420 320 30 40 135 40

±0.00

+3.93

+4.50

+7.53

+8.10

+10.73

+11.23

+13.93

+14.50

+17.13

+17.70

+20.33

+20.90

+23.53

+24.10

+26.73

+27.30

+29.93

+30.50

+33.13

+33.70

+36.33

+36.90

+39.53

+40.10

+41.50

+43.45

±0.00

+1.80

+3.93

+7.53

+8.10

+10.73

+11.30

+13.93

+14.50

+17.13

+17.70

+20.33

+20.90

+23.53

+24.10

+26.73

+27.30

+29.93

+30.50

+33.13

+33.70

+34.90

+36.33

+36.83

+39.53

+40.10

+41.20

+43.30

-4.00

-3.00

±0.00

+4.50

+8.10

+11.30

+14.50

+17.70

+20.90

+24.10

+27.30

+30.50

+33.70

+36.90

+40.10

+43.45

350 1,250 350

-0.05
-0.40

-2.65
-3.00

e d g b a

(418.50) (418.50)

ჭრილი 3 - 3 მ. 1:100