გადახურვის ჯვანძი

გადახურვა

წარმოსა ხვითი შენობა: 0,266 W/(m²K)

ფაქტობრივი მნიშვნელობა

მოთ	მასალა	სისქე	λ [W/mK]	მოთხოვნებ	საშუ	დაშვებული
პირ	თერმულად კონდიცირებად სასრგებლო ფართობ	წლიური ემ	განახლება	0,100		9. ექსპერტი
1	რკინაბეტონი	21,0	2,600	0,081	ინფ	2500
2	პოლიმერული ჰიდროსაიზოლაციო PVC-P-ის ლენ	0,2	0,140	0,014	ინფ	1200
3	მინერალური ბამბა (MW)	12,0	0,035	3,429	ინფ	260
4	პოლიმერული ჰიდროსაიზოლაციო PVC-P-ის ლენ	0,3	0,140	0,021	ინფ	1200
5	ცემენტით მოჭიმვა	6,0	1,600	0,038	ინფ	2000
6	ლინოკრომი (ჰიდროიზოლაცია)	0,5	0,150	0,033	ინფ	600
	გარე სითბოს გადაცემის წინააღმდეგობა	ეს პუნქტი ვ	მაქსიმალუ	0,040	განა	

ვიზუალიზაცია:

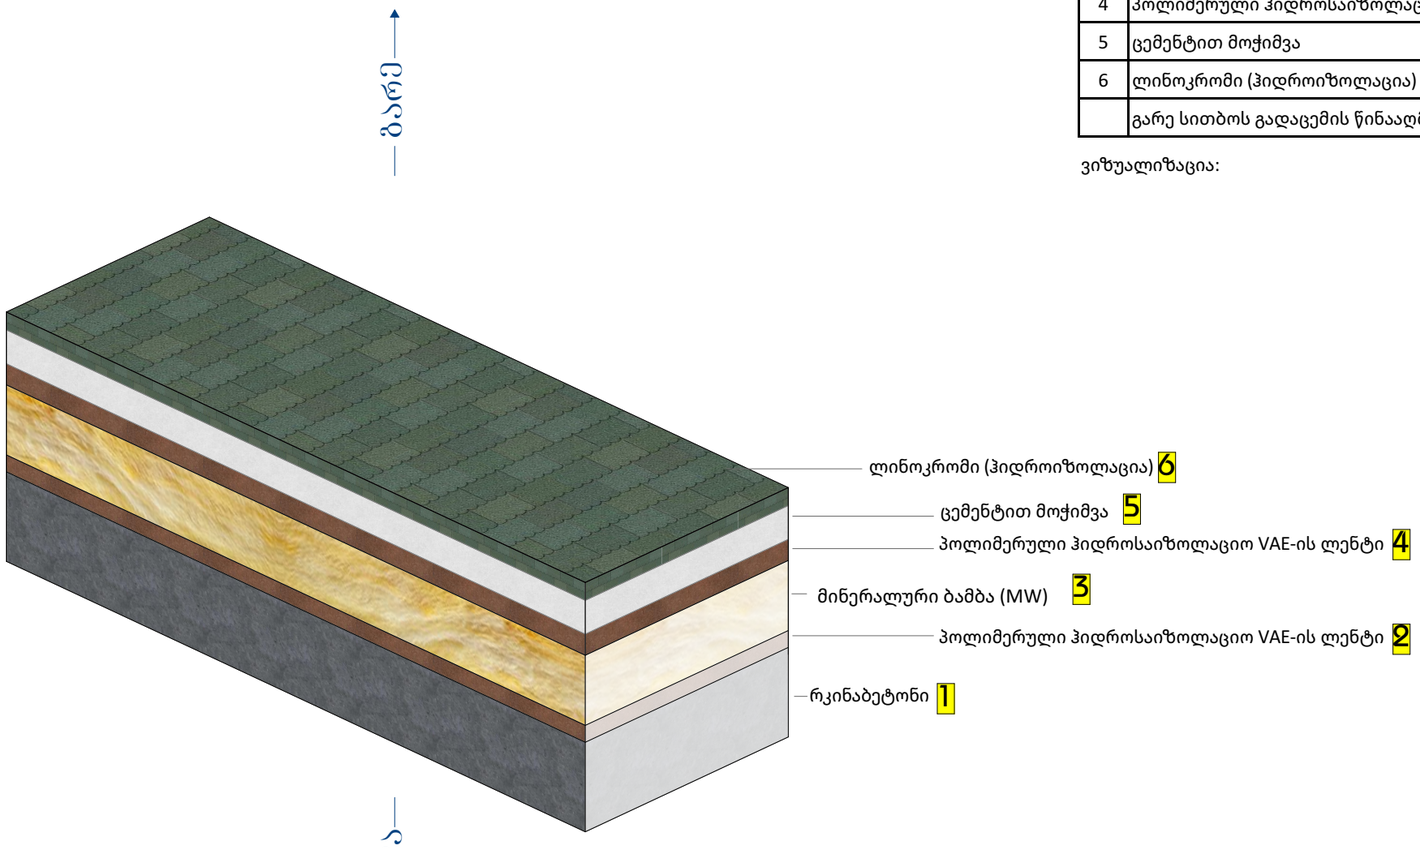

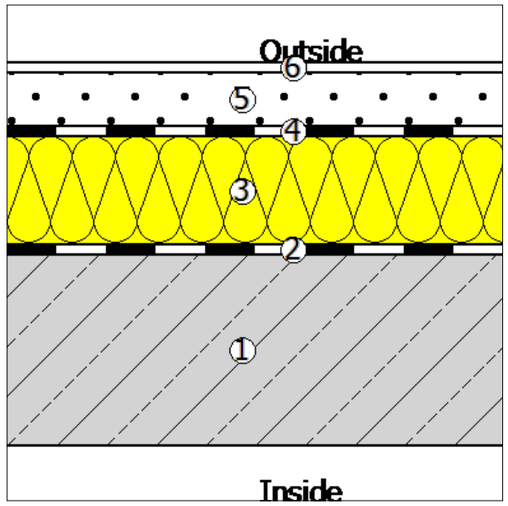

იატაკის დათბუნება

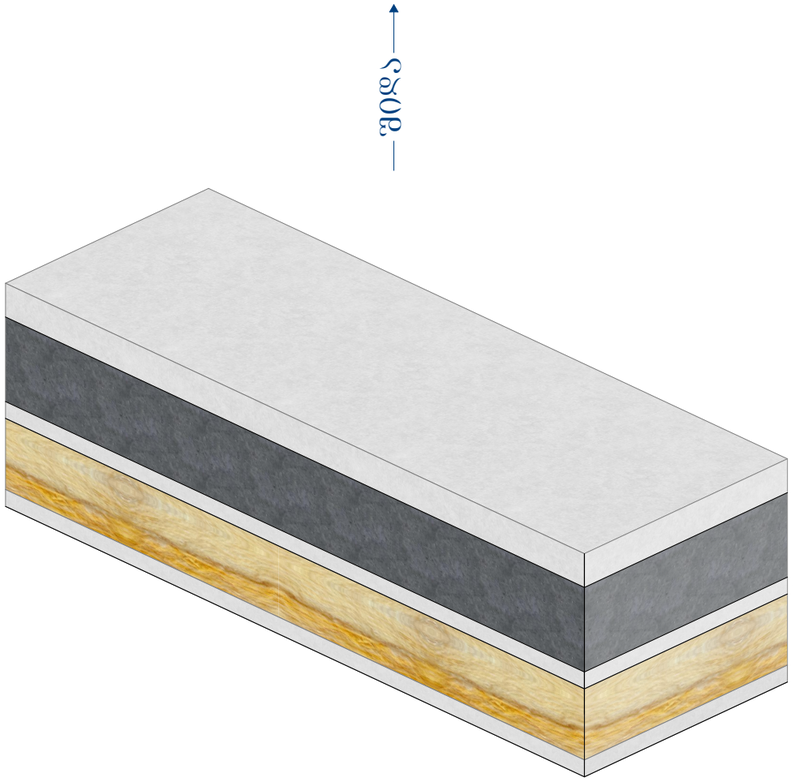

იატაკის დათბუნება 0.00 ნიშნულზე

წარმოსა ხვითი შენობა: 0,327 W/(m²K)

ფაქტობრივი მნიშვნელობა

მოთ	მასალა	სისქე	λ [W/mK]	მოთხოვნებ	საშუ	დაშვებული
პირ	თერმულად კონდიცირებად სასრგებლო ფართობ	წლიური ემ	განახლება	0,170		9. ექსპერტი
1	ცემენტით მოჭიმვა	10,0	1,600	0,063	ინფ	2000
2	რკინაბეტონი	20,0	2,600	0,077	ინფ	2500
3	წებოცემენტის ფითხი	0,5	1,100	0,005	ინფ	1400
4	მინერალური ბამბა (MW)	9,0	0,035	2,571	ინფ	260
5	წებოცემენტის ფითხი	0,5	1,100	0,005	ინფ	1400
	გარე სითბოს გადაცემის წინააღმდეგობა	ეს პუნქტი ვ	მაქსიმალუ	0,170	განა	

ვიზუალიზაცია:

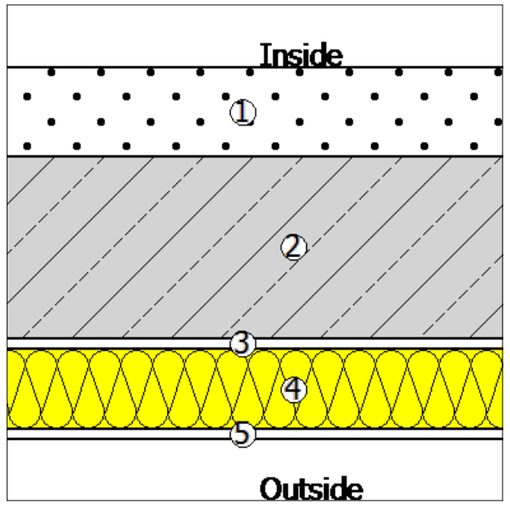

საფასადე კედელი

ფითხით მოპირკეთება

ფასადის კედელი (ფითხით მოპირკეთება)

წარმოსა ხვითი შენობა: 0,350 W/(m²K)

ფაქტობრივი მნიშვნელობა

მოთ	მასალა	სისქე	λ [W/mK]	მოთხოვნებ	საშუ	დაშვებული
პირ	თერმულად კონდიცირებად სასრგებლო ფართობ	წლიური ემ	განახლება	0,130		9. ექსპერტი
1	პემზის ბლოკი	20,0	0,220	0,909	ინფ	350
2	წებოცემენტის ფითხი	2,0	1,100	0,018	ინფ	1400
3	მინერალური ბამბა (MW)	6,0	0,035	1,714	ინფ	260
4	წებოცემენტის ფითხი	1,0	1,100	0,009	ინფ	1400
5	მსუბუქი ფითხი/ბათქაში	1,0	0,250	0,040	ინფ	700
	გარე სითბოს გადაცემის წინააღმდეგობა	ეს პუნქტი ვ	მაქსიმალუ	0,040	განა	

ვიზუალიზაცია:

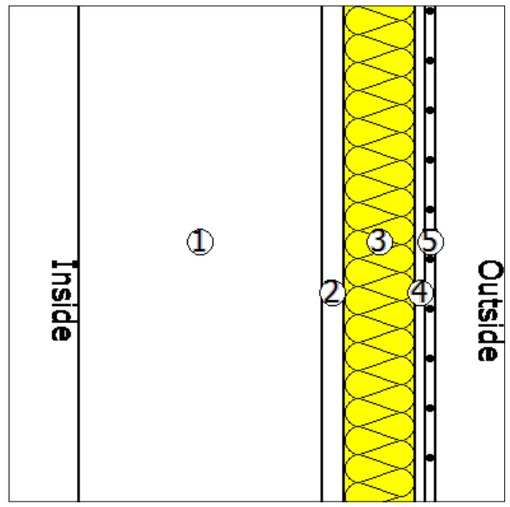

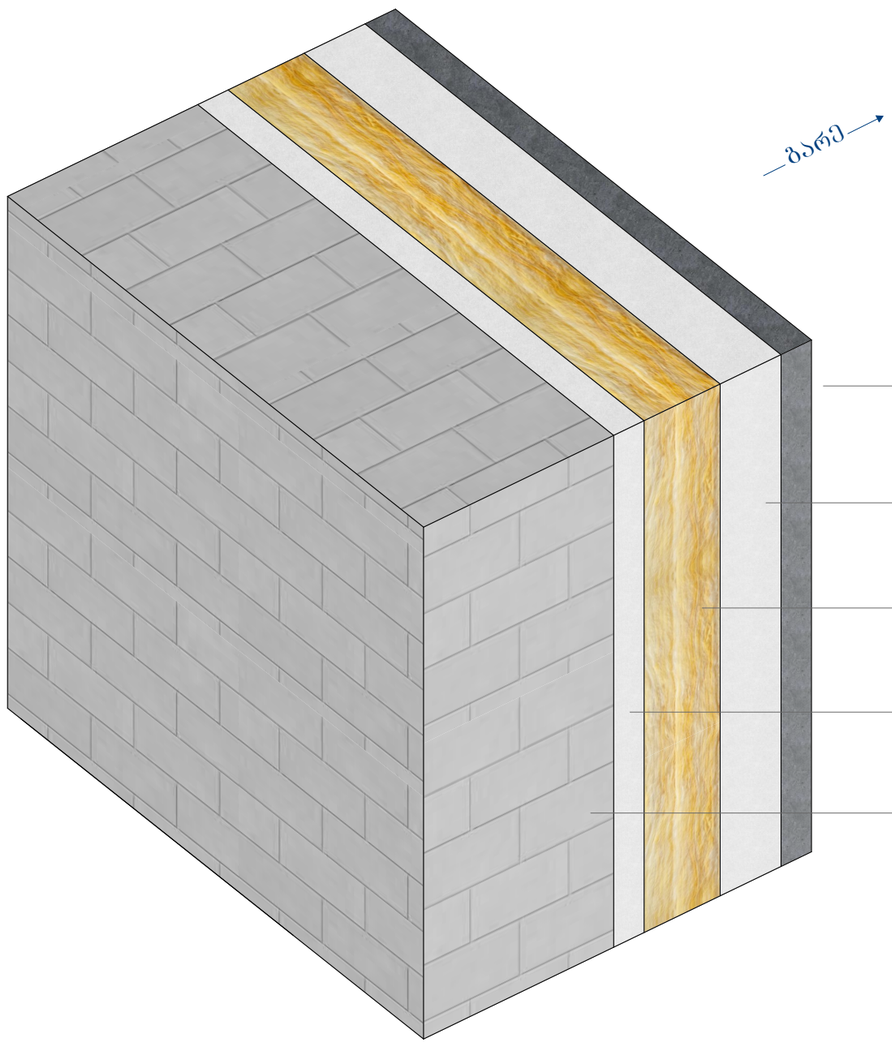

საფასადე კედელი

ჯომპოზიტური პანელით მოპირკეთება

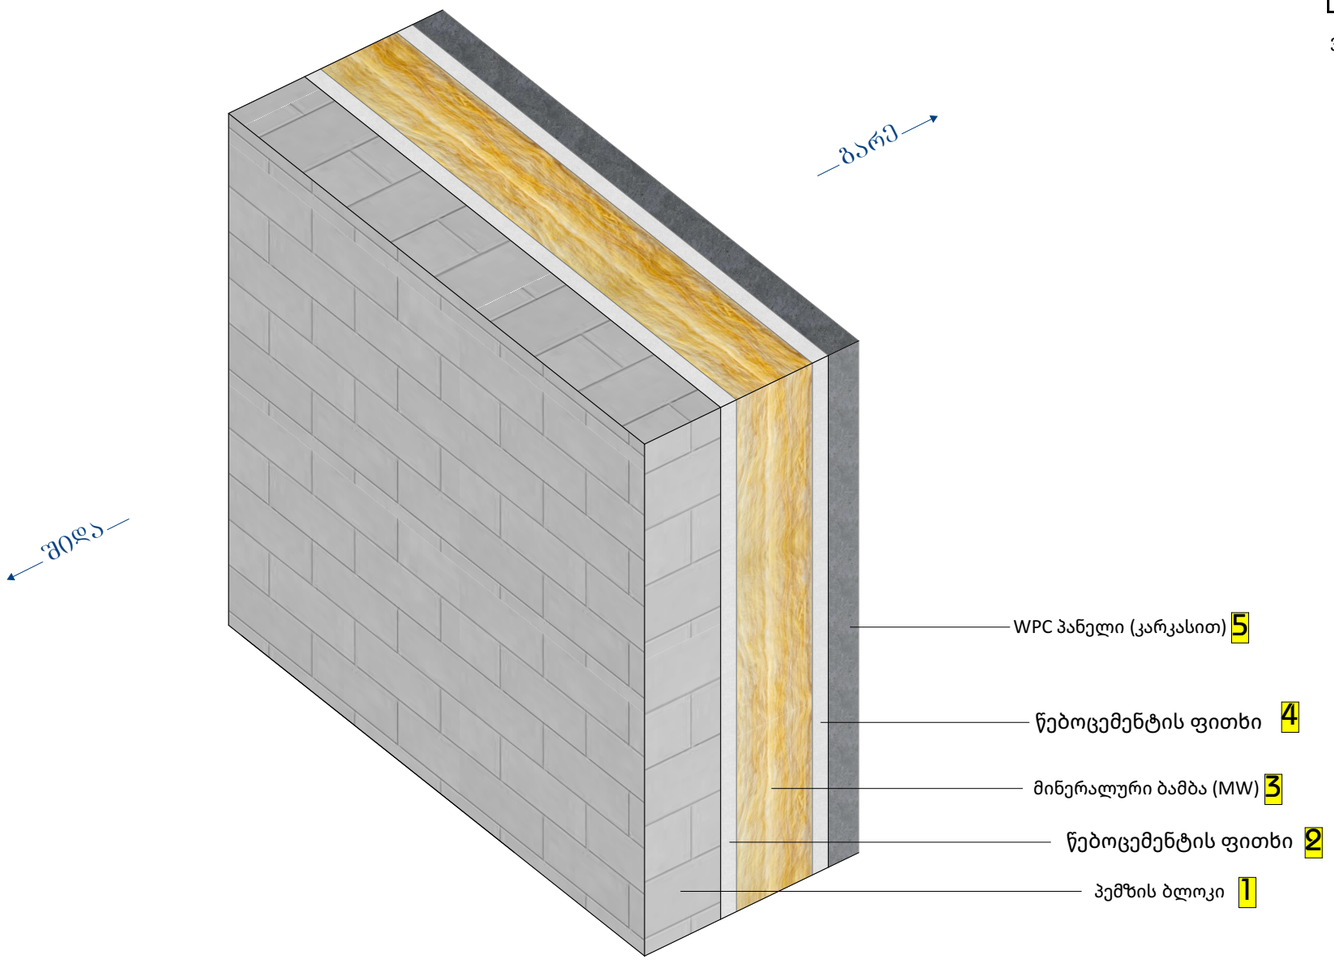

ფასადის კედელი (კომპოზიტური პანელებით მოპირკეთება)

წარმოსა ხვითი შენობა: 0,375 W/(m²K)

ფაქტობრივი მნიშვნელობა

მოთ	მასალა	სისქე	λ [W/mK]	მოთხოვნებ	საშუ	დაშვებული
პირ	თერმულად კონდიცირებად სასრგებლო ფართობ	წლიური ემ	განახლება	0,130		9. ექსპერტი
1	პემზის ბლოკი	20,0	0,220	0,909	ინფ	350
2	წებოცემენტის ფითხი	1,0	1,100	0,009	ინფ	1400
3	მინერალური ბამბა (MW)	5,0	0,035	1,429	ინფ	260
4	წებოცემენტის ფითხი	1,0	1,100	0,009	ინფ	1400
5	WPC პანელი (კარკასით)	3,0	0,210	0,143	ინფ	1400
	გარე სითბოს გადაცემის წინააღმდეგობა	ეს პუნქტი 3	მაქსიმალუ	0,040	განა	

ვიზუალიზაცია:

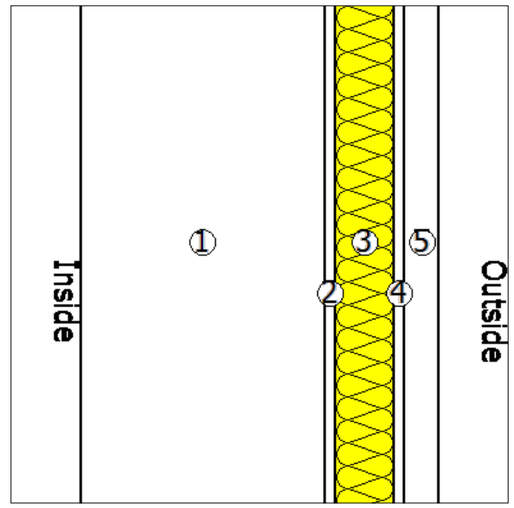

GSPublisherVersion 0.3.100.100

5.75 6.50 6.45 21.51

8.75
1.81

+7.00

+10.30

+13.10

+13.90

+3.70

0.00(633.00)

-3.10

+3.50

0.00(633.00)

+13.90

47.49

44.42

ფითხით მოპირკეთება
თეთრი ფერით
RAL9003

კომპოზიტური
პანელებით
მოპირკეთება
RAL8011

ალუკაბონდით მოპირკეთება
შავი ფერით
RAL9005

საკადასტრო საზღვარი

მეტალის ბადე
შავი ფერის
RAL9005

ალუკაბონდით მოპირკეთება
შავი ფერით
RAL9005

კომპოზიტური
პანელებით
მოპირკეთება
RAL8011

შავი ალუმინის
კარ-ფანჯარა
RAL9005

ნაწრთობი შუშის
მოაჯირი უფერო

მეტალის მოაჯირი
შავი ფერით
RAL9005 საკადასტრო საზღვარი
ნახაზი

1:100

2024

A1

თბილისი

ქ.თბილისი,ივანე გვარამაძის ქუჩა N 18

თარიღი

ფორმატი

მასშტაბი

დირექტორი

მთ.არქიტექტორი

არქიტექტორი

პროექტის სახელწოდება

შ.თათხაშვილი

მ.მჭედლიანი

თ.ბიბიაშვილი

მრავალბინიანი საცხოვრებელი სახლი

დამკვეთი შ.პ.ს. "მილენიუმ"

პირობითი აღნიშვნები

შ.კორძაძე

a b g d 11

ARCHIUM
ARCHITECTURE & DESIGN

GSPublisherVersion 0.3.100.100

a

20.91 6.45 6.50 5.75

62.31

3.12 8.74

0.00(633.00)

+1.10

+3.70

+7.00

+10.30

+13.60

+13.90

+11.40

+4.80

+8.10

+13.10

+13.90

+4.80

0.00(633.00)

+3.70

1.60 40.31 1.99

საკადასტრო საზღვარი

ფითხით მოპირკეთება
თეთრი ფერით
RAL9003

კომპოზიტური
პანელებით
მოპირკეთება
RAL8011

შავი ალუმინის
კარ-ფანჯარა
RAL9005

ალუკაბონდით მოპირკეთება
შავი ფერით
RAL9005

მეტალის მოაჯირი
შავი ფერით
RAL9005

საკადასტრო საზღვარი

ნაწრთობი შუშის
მოაჯირი უფერო

ნაწრთობი შუშის
მოაჯირი უფერო

მეტალის ბადე
შავი ფერის
RAL9005

ალუკაბონდით მოპირკეთება
შავი ფერით
RAL9005

შავი ალუმინის
კარ-ფანჯარა
RAL9005

1 d g b

ნახაზი

1:100

2024

A1

თბილისი

ქ.თბილისი,ივანე გვარამაძის ქუჩა N 18

თარიღი

ფორმატი

მასშტაბი

დირექტორი

მთ.არქიტექტორი

არქიტექტორი

პროექტის სახელწოდება

შ.თათხაშვილი

მ.მჭედლიანი

თ.ბიბიაშვილი

მრავალბინიანი საცხოვრებელი სახლი

დამკვეთი შ.პ.ს. "მილენიუმ"

პირობითი აღნიშვნები

შ.კორძაძე

ARCHIUM
ARCHITECTURE & DESIGN

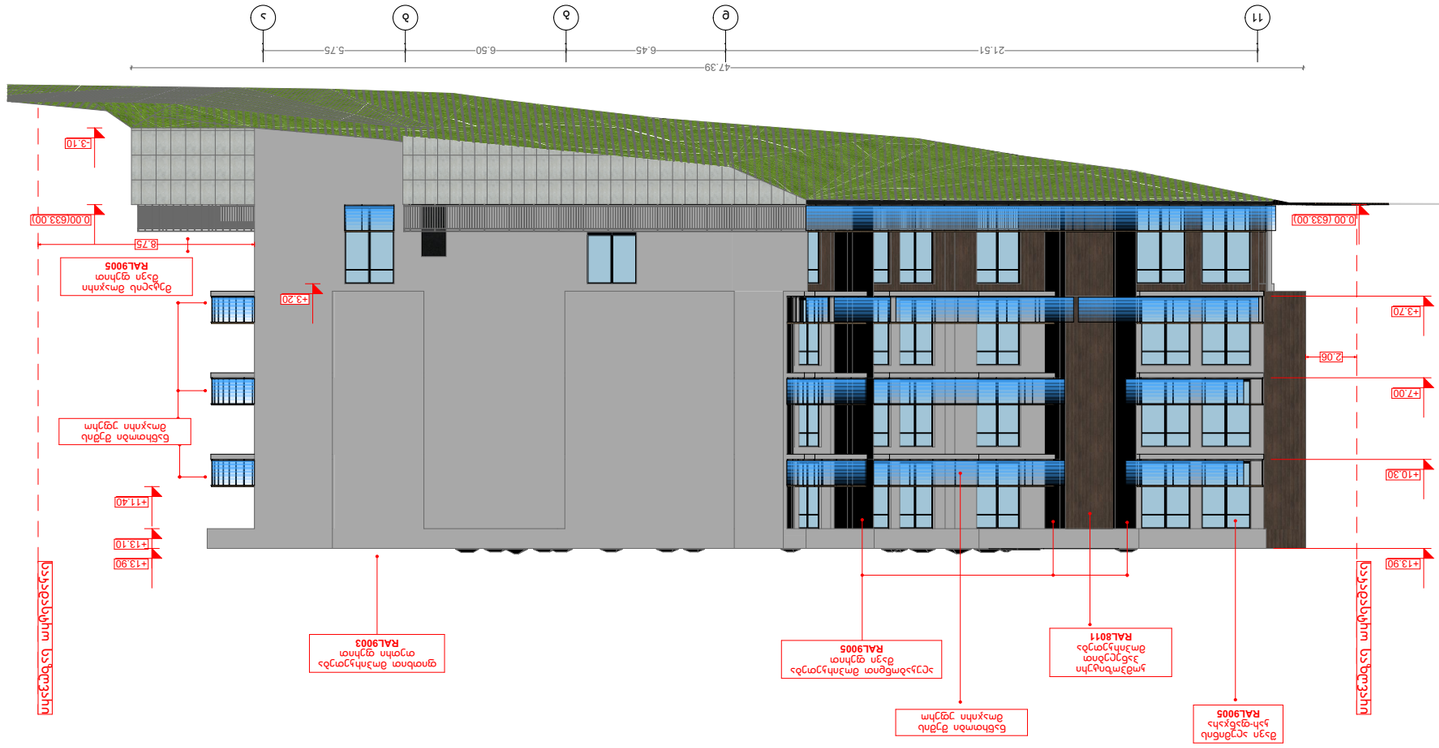

GSPublisherVersion 0.3.100.100

d g b a

21.51 6.45 6.50 5.75

47.39

8.75

0.00 (633.00)

+3.70

+7.00

+10.30

+13.90

+13.10

+13.90

+11.40

0.00(633.00)

-3.10

+3.20

2.06

საკადასტრო საზღვარი

ფითხით მოპირკეთება
თეთრი ფერით
RAL9003

კომპოზიტური
პანელებით
მოპირკეთება
RAL8011

შავი ალუმინის
კარ-ფანჯარა
RAL9005

ალუკაბონდით მოპირკეთება
შავი ფერით
RAL9005

ნაწრთობი შუშის
მოაჯირი უფერო

მეტალის მოაჯირი
შავი ფერით
RAL9005

საკადასტრო საზღვარი
ნაწრთობი შუშის
მოაჯირი უფერო

11

ნახაზი

1:100

2024

A1

თბილისი

ქ.თბილისი,ივანე გვარამაძის ქუჩა N 18

თარიღი

ფორმატი

მასშტაბი

დირექტორი

მთ.არქიტექტორი

არქიტექტორი

პროექტის სახელწოდება

შ.თათხაშვილი

მ.მჭედლიანი

თ.ბიბიაშვილი

მრავალბინიანი საცხოვრებელი სახლი

დამკვეთი შ.პ.ს. "მილენიუმ"

პირობითი აღნიშვნები

შ.კორძაძე

ARCHIUM
ARCHITECTURE & DESIGN

GSPublisherVersion 0.3.100.100

5.75 6.50 6.45 20.91

2.60

4.77

+13.10

+13.90

+7.00

+10.30

+3.70

+4.80

0.00(633.00) 0.00(633.00)

+3.50

+1.10

+13.90

+4.80

+8.10

+11.40

7.40

1.95 40.31 1.60

4.26 57.50

61.76

კომპოზიტური
პანელებით
მოპირკეთება
RAL8011

ალუკაბონდით მოპირკეთება
შავი ფერით
RAL9005

საკადასტრო საზღვარი

საკადასტრო საზღვარი

ნაწრთობი შუშის
მოაჯირი უფერო

ნაწრთობი შუშის
მოაჯირი უფერო

შავი ალუმინის
კარ-ფანჯარა
RAL9005

ფითხით მოპირკეთება
თეთრი ფერით
RAL9003

ფითხით მოპირკეთება
თეთრი ფერით
RAL9003

მეტალის მოაჯირი
შავი ფერით
RAL9005

ფითხით მოპირკეთება
თეთრი ფერით
RAL9003

ნახაზი

1:100

2024

A1

თბილისი

ქ.თბილისი,ივანე გვარამაძის ქუჩა N 18

თარიღი

ფორმატი

მასშტაბი

დირექტორი

მთ.არქიტექტორი

არქიტექტორი

პროექტის სახელწოდება

შ.თათხაშვილი

მ.მჭედლიანი

თ.ბიბიაშვილი

მრავალბინიანი საცხოვრებელი სახლი

დამკვეთი შ.პ.ს. "მილენიუმ"

პირობითი აღნიშვნები

შ.კორძაძე

a b g d 1

ARCHIUM
ARCHITECTURE & DESIGN