ჭრილი 2 მ 1:100




5 Section 1 1:100

ინდივიდუალური ერთბინიანი საცხოვრებელი სახლების პროექტი
ქალაქი თბილისი, ბაგების სატყეო უბანი, ს.კ 01.14.09.004.519

ფორმატი	თებერვალი 2021
A2	

N

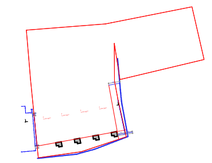

2. 0-ის ეტაჟი (1) 1:2000

წითელი ხაზი

პროექტის სახელწოდება

ინდივიდუალური საცხოვრებელი სახლის პროექტი
ქალაქი თბილისი, ბაგების სატყეო უბანი ს.კ 01.14.09.004.519

	გვარი	ხელმოწერა
დირექტორი	გ. ჭკუასელიშვილი	
არქიტექტორი	ვ. ომანაძე	
შეასრულა	ვ. ომანაძე	
კონსტრუქტორი	ნ. კირთაძე	

მისამართი


ქალაქი თბილისი, ბაგების სატყეო უბანი ს.კ 01.14.09.004.519


შპს "როიალ გრუპ"

მასშტაბი		ROYAL GROUP
თარიღი	2022	

სტადია	ფურცელი	ფურცლები
პრ.		

ჭრილი 1 მ 1:100

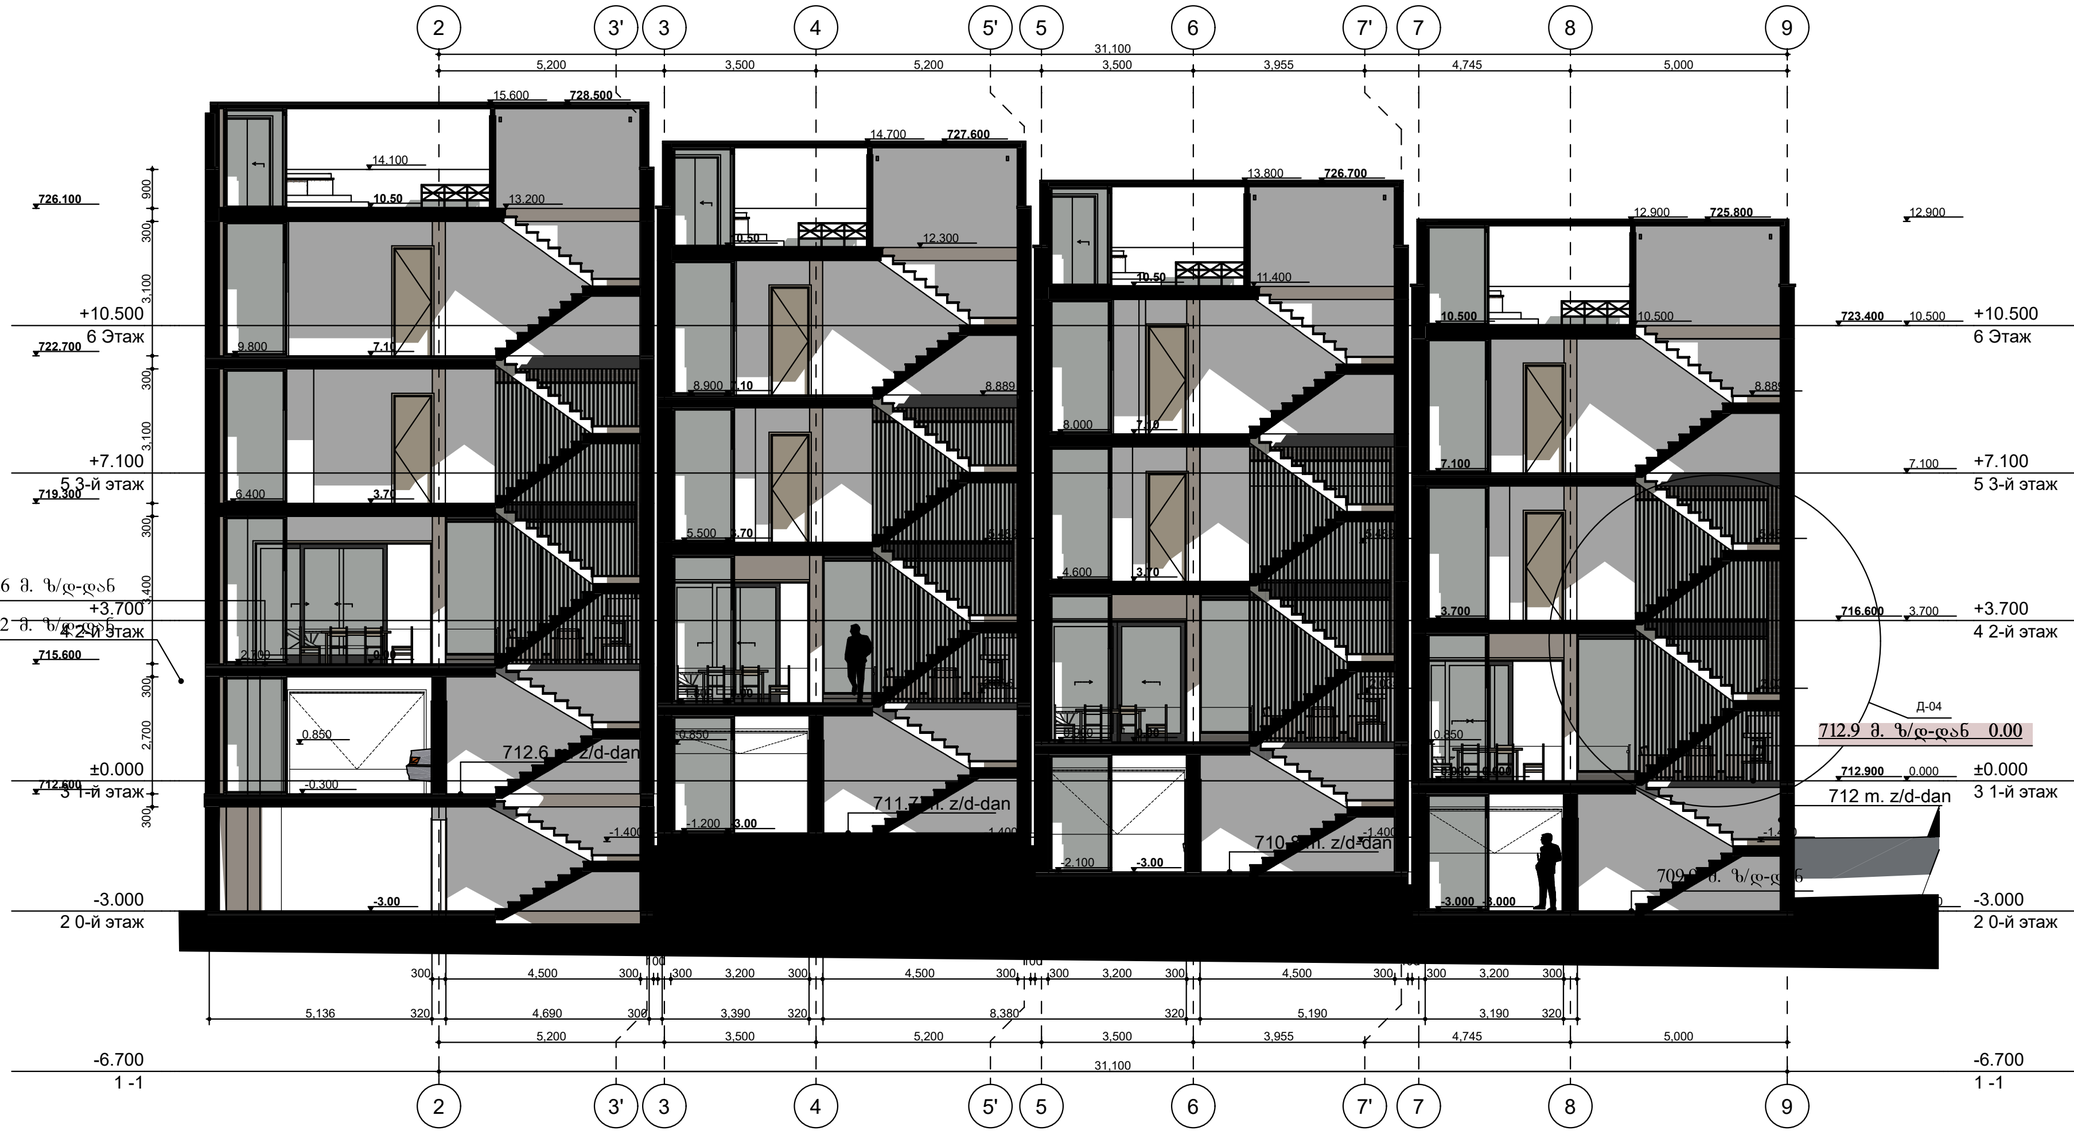

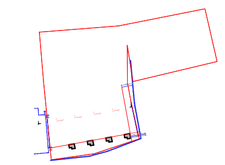

2. 0-й этаж (1) 1:2000

ფორმატი	თარიღი 2021
A2	

წითელი ხაზი

პროექტის სახელწოდება

ინდივიდუალური საცხოვრებელი სახლის პროექტი
ქალაქი თბილისი, ბაგების სატყეო უბანი ს.კ 01.14.09.004.519

	გვარი	ხელმოწერა
დირექტორი	გ. მჭედლიშვილი	
არქიტექტორი	ე. ომანაძე	
შეასრულა	ე. ომანაძე	
კონსტრუქტორი	ნ. კორთაძე	

მისამართი

ქალაქი თბილისი, ბაგების სატყეო უბანი ს.კ 01.14.09.004.519

შპს "როიალ გრუფ"

მასშტაბი	
თარიღი	2022


ROYAL GROUP

სტადია	ფურცელი	ფურცლები
პრ.		1:100

ინდივიდუალური ერთბინიანი საცხოვრებელი სახლების პროექტი
ქალაქი თბილისი, ბაგების სატყეო უბანი, ს.კ 01.14.09.004.519

ჭრილი 4 მ 1:100



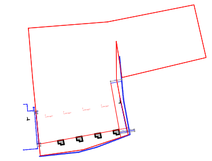

2. 0-й этаж (1) 1:2000

ფორმატი
A2

თბილისი 2021

N

წითელი ხაზი

პროექტის სახელწოდება

ინდივიდუალური საცხოვრებელი სახლის პროექტი
ქალაქი თბილისი, ბაგების სატყეო უბანი ს.კ 01.14.09.004.519

	გვარი	ხელმოწერა
დირექტორი	გ. მჭედლიშვილი	
არქიტექტორი	ე. ომანაძე	
შეასრულა	ე. ომანაძე	
კონსტრუქტორი	ნ. კირთაძე	

მისამართი

ქალაქი თბილისი, ბაგების სატყეო უბანი ს.კ 01.14.09.004.519


შპს "როიალ გრუპ"

მასშტაბი		ROYAL GROUP
თარიღი	2022	
სტადია	ფურცელი	ფურცლები
პრ.		


ინდივიდუალური ერთბინიანი საცხოვრებელი სახლების პროექტი
ქალაქი თბილისი, ბაგების სატყეო უბანი, ს.კ 01.14.09.004.519

1:100

ჭრილი 3 მ 1:100

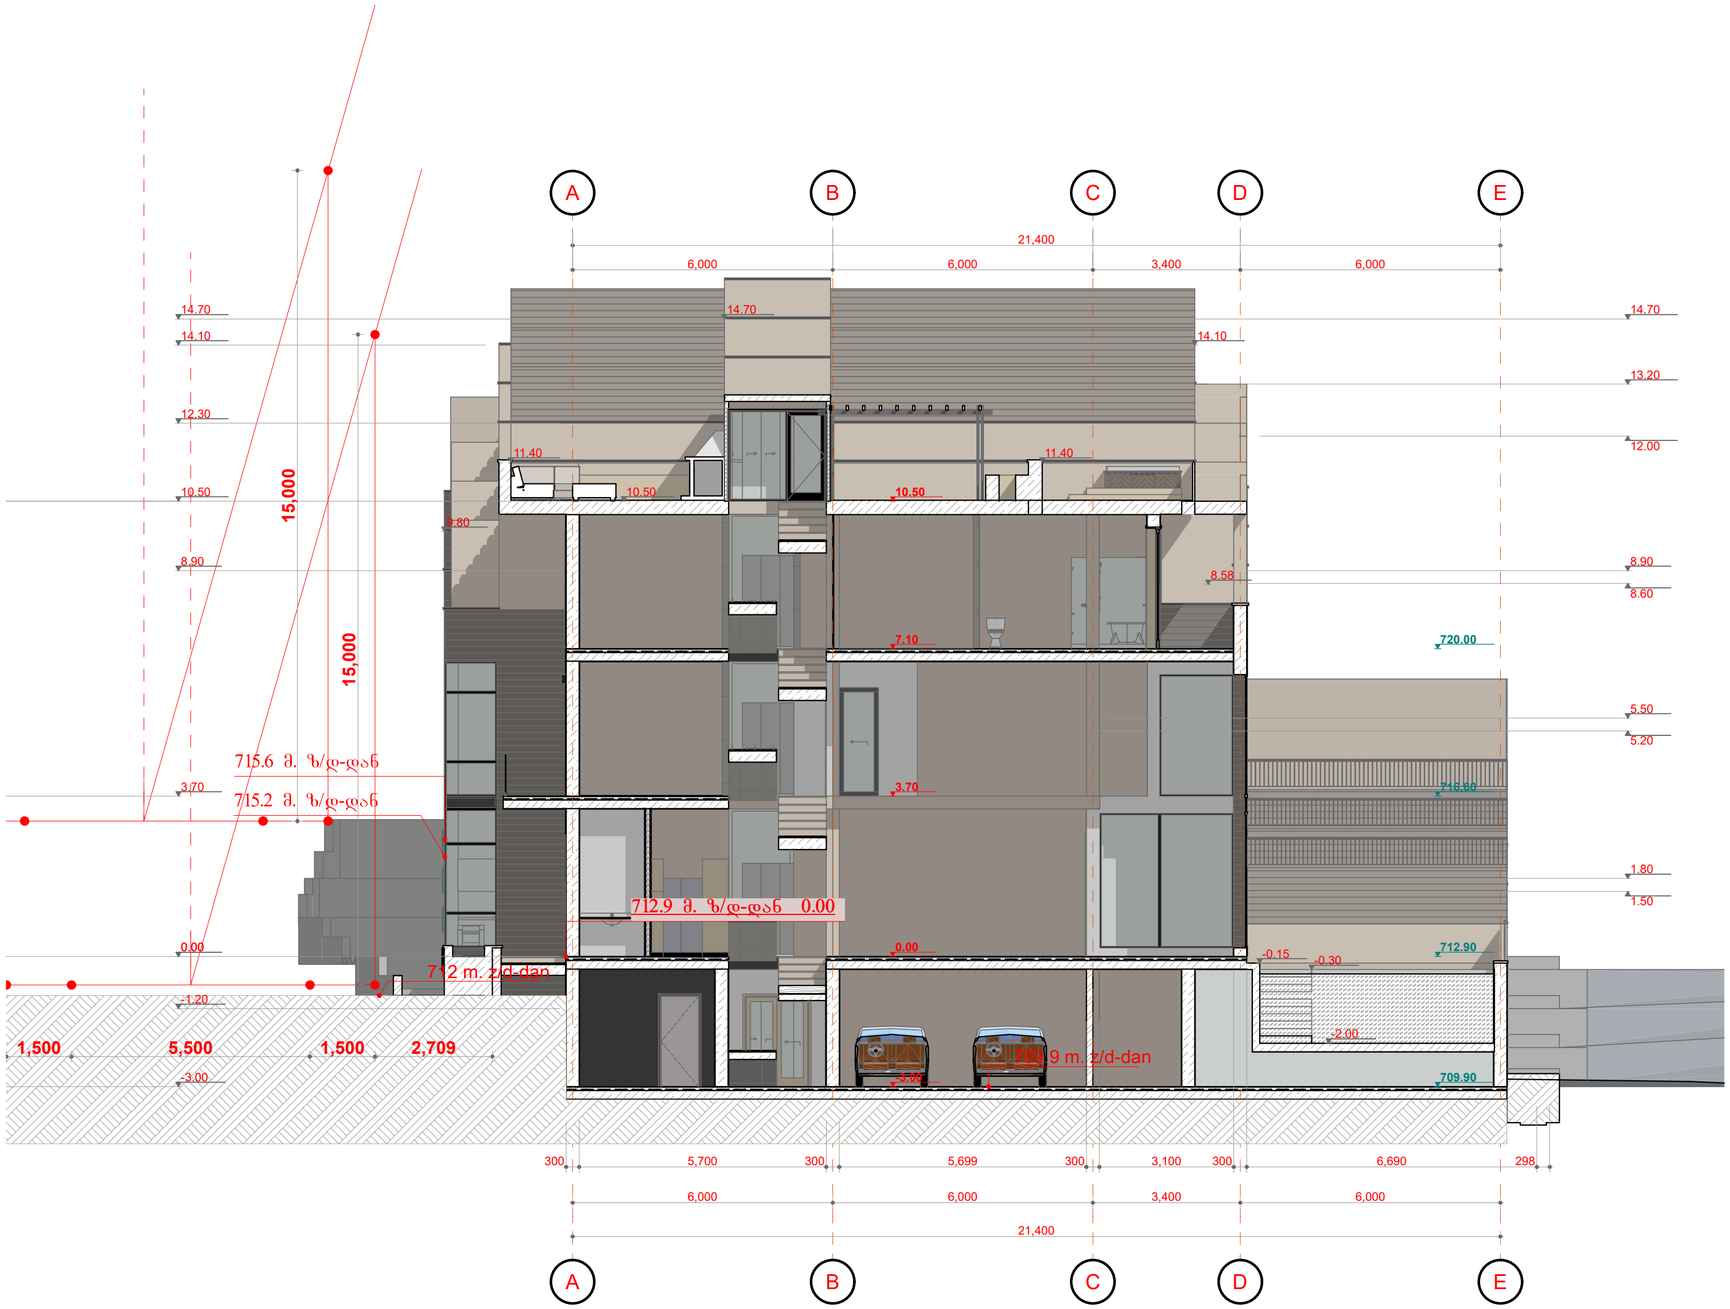

5 Разрез (3) 1:100

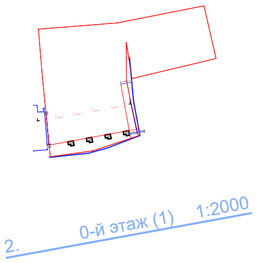

ფორმატი A2

თბილისი 2021

N

წითელი ხაზი

პროექტის სახელწოდება

ინდივიდუალური საცხოვრებელი სახლის პროექტი
ქალაქი თბილისი, ბაგების სატყეო უბანი ს.კ 01.14.09.004.519

	გვარი	ხელმოწერა
დირექტორი	გ. მჭედლიშვილი	
არქიტექტორი	ე. ომანაძე	
შეასრულა	ე. ომანაძე	
კონსტრუქტორი	ნ. კორთაძე	

მისამართი

ქალაქი თბილისი, ბაგების სატყეო უბანი ს.კ 01.14.09.004.519


შპს "როიალ გრუპ"

მასშტაბი		ROYAL GROUP
თარიღი	2022	

სტადია	ფურცელი	ფურცლები
პრ.		


ინდივიდუალური ერთბინიანი საცხოვრებელი სახლების პროექტი
ქალაქი თბილისი, ბაგების სატყეო უბანი, ს.კ 01.14.09.004.519

აუზი (დეტალი) მ 1:50

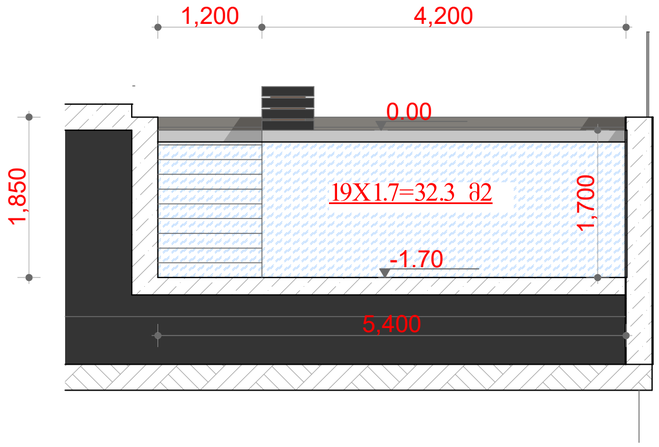


3. 1-й этаж (13) 1:50


19X1.7=32.3 მ3
II კლასი

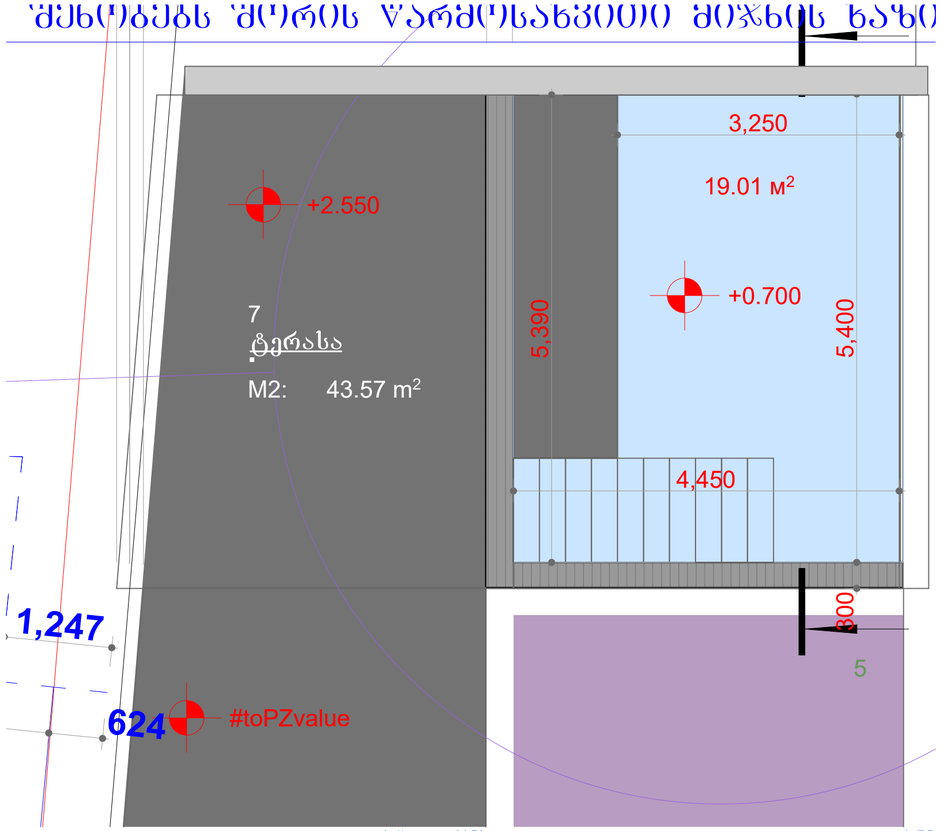

3. 1-й этаж (12) 1:50

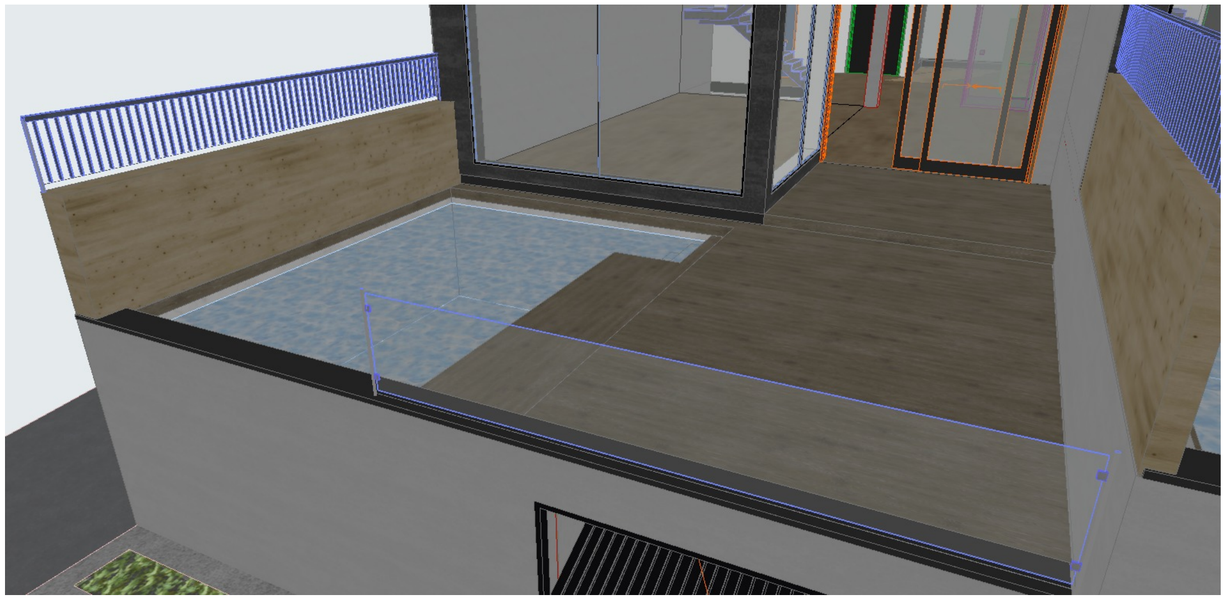

Общая Перспектива (3) 1:200

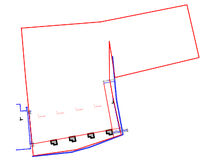

2. 0-й этаж (1) 1:2000

წითელი ხაზი

ფორმატი	თებერვალი 2021
A2	

პროექტის სახელწოდება

ინდივიდუალური საცხოვრებელი სახლის პროექტი
ქალაქი თბილისი, ბაგების სატყეო უბანი ს.კ 01.14.09.004.519

	გვარი	ხელმოწერა
დირექტორი	გ. მჭედლიშვილი	
არქიტექტორი	ე. ომანაძე	
შეასრულა	ე. ომანაძე	
კონსტრუქტორი	ნ. კირთაძე	

მისამართი

ქალაქი თბილისი, ბაგების სატყეო უბანი ს.კ 01.14.09.004.519

შპს "როიალ გრუფ"


მასშტაბი		ROYAL GROUP
თარიღი	2022	

სტადია	ფურცელი	ფურცლები
პრ.		

ინდივიდუალური ერთბინიანი საცხოვრებელი სახლების პროექტი
ქალაქი თბილისი, ბაგების სატყეო უბანი, ს.კ 01.14.09.004.519

ფორმატი	თბილისი 2021
A2	


N

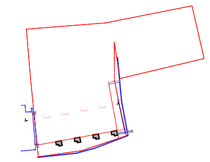


2. 0-й этаж (1) 1:2000


წითელი ხაზი

კიბე (დეტალი) მ 1:20

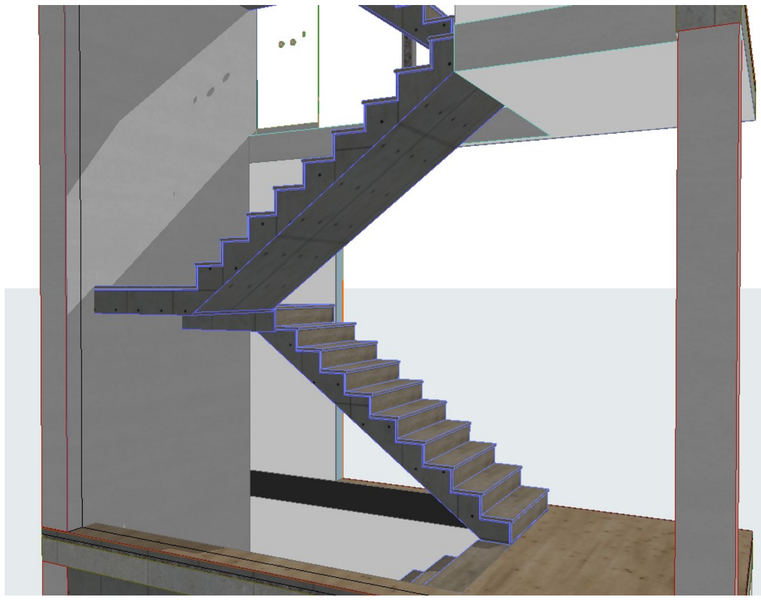

Общая Перспектива (1) 1:200

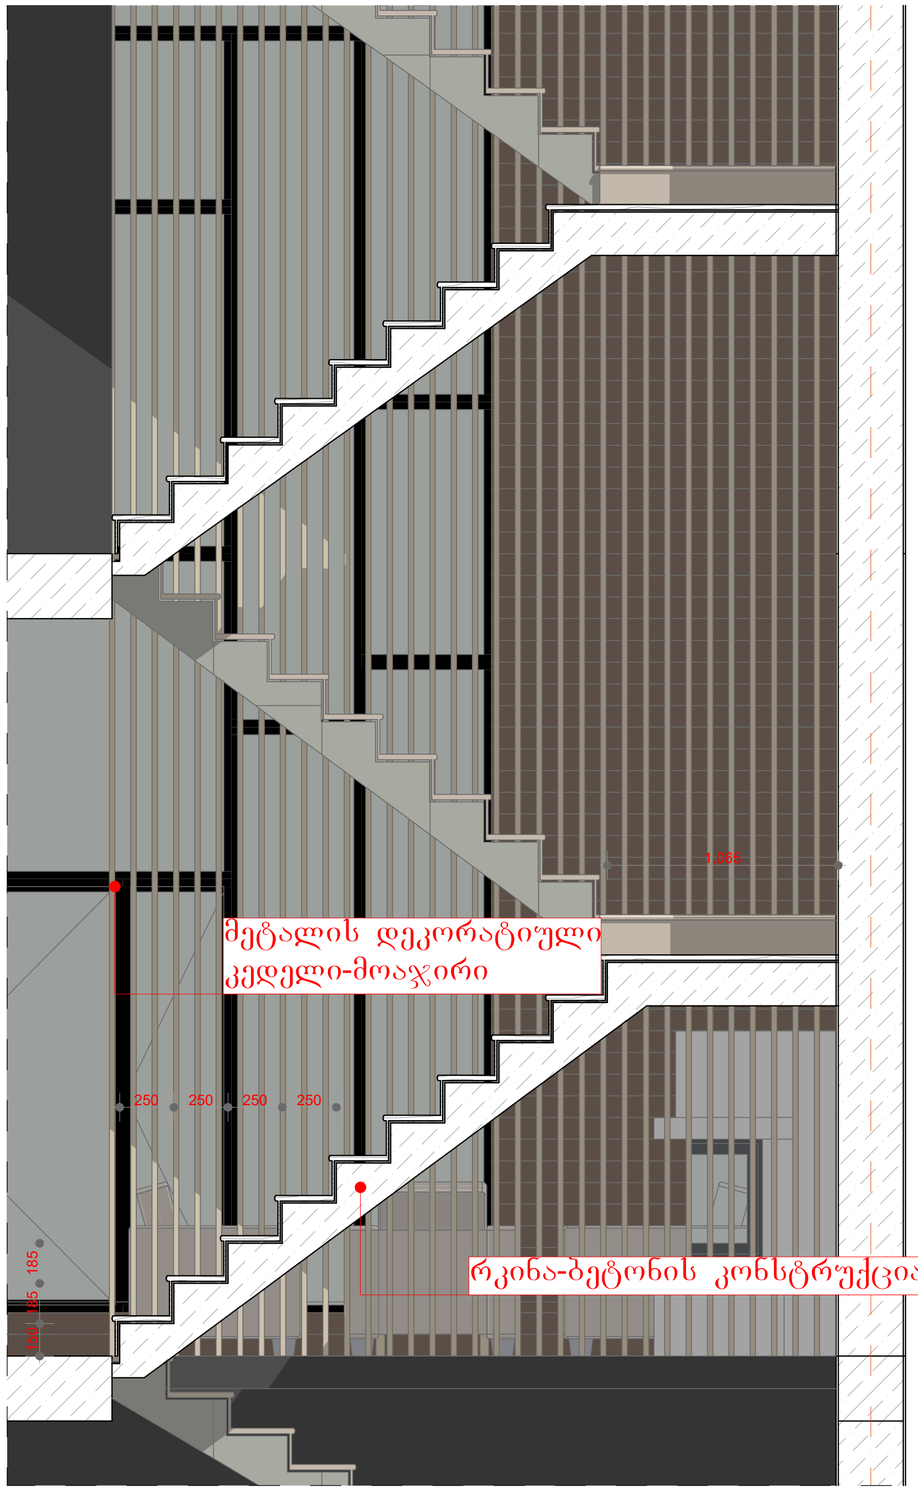

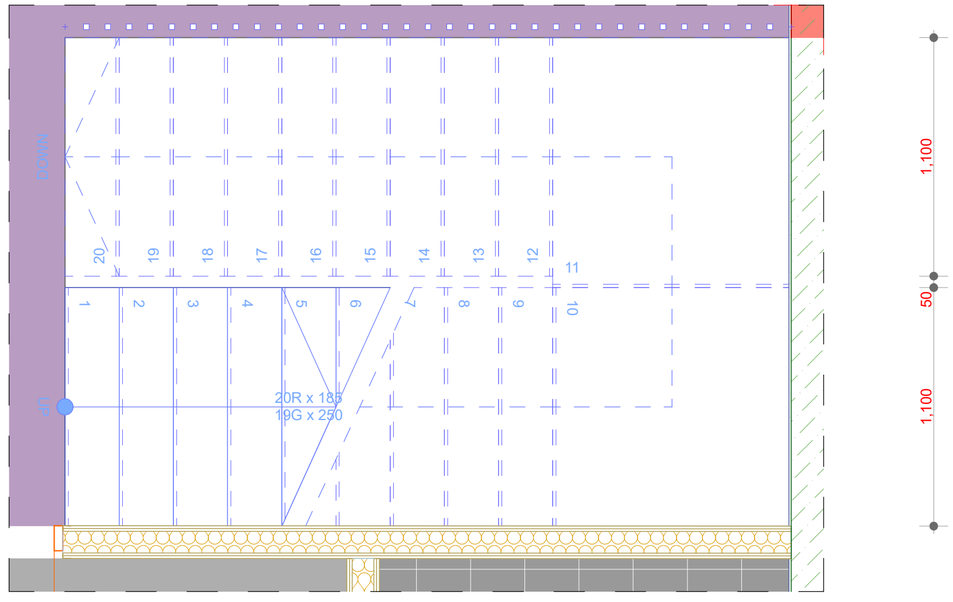

პროექტის სახელწოდება

ინდივიდუალური საცხოვრებელი
სახლის პროექტი
ქალაქი თბილისი, ბაგების სატყეო
უბანი ს.კ 01.14.09.004.519

	გვარი	ხელმოწერა
დირექტორი	გ. მჭედლიშვილი	
არქიტექტორი	ე. ომანაძე	
შემსრულა	ე. ომანაძე	
კონსტრუქტორი	ნ. კირთაძე	

მისამართი


ქალაქი თბილისი, ბაგების სატყეო უბანი ს.კ 01.14.09.004.519

შპს "როიალ გრუპ"

მასშტაბი		ROYAL GROUP
თარიღი	2022	
სტადია	ფურცელი	ფურცლები
პრ.		

Д-04 Деталь (1) 1:20 Д-04 Деталь 1:20

ინდივიდუალური ერთბინიანი საცხოვრებელი სახლების პროექტი
ქალაქი თბილისი, ბაგების სატყეო უბანი, ს.კ 01.14.09.004.519

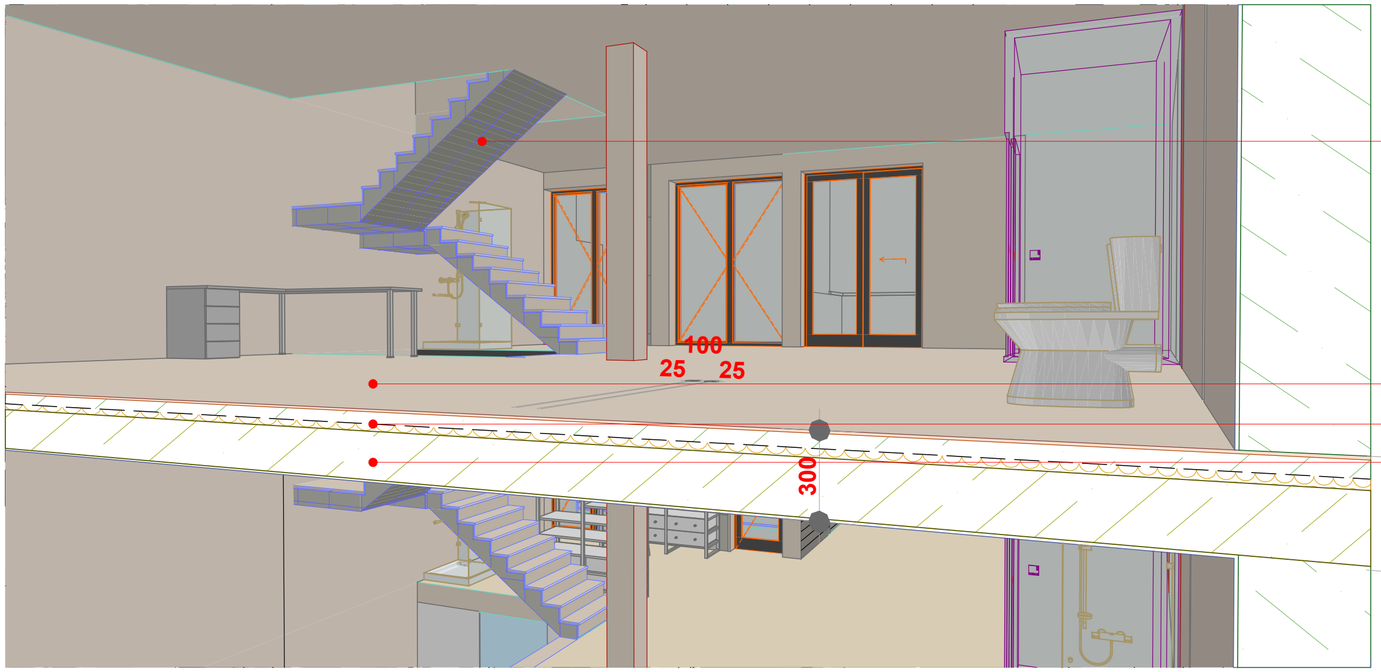


კნაუფის შიდა ტიხარი დათბუნებით

პარკეტი

იატაკის მოჭიმვა

რკინა-ბეტონის ფილა

3D-02 3D-Документ 1:50

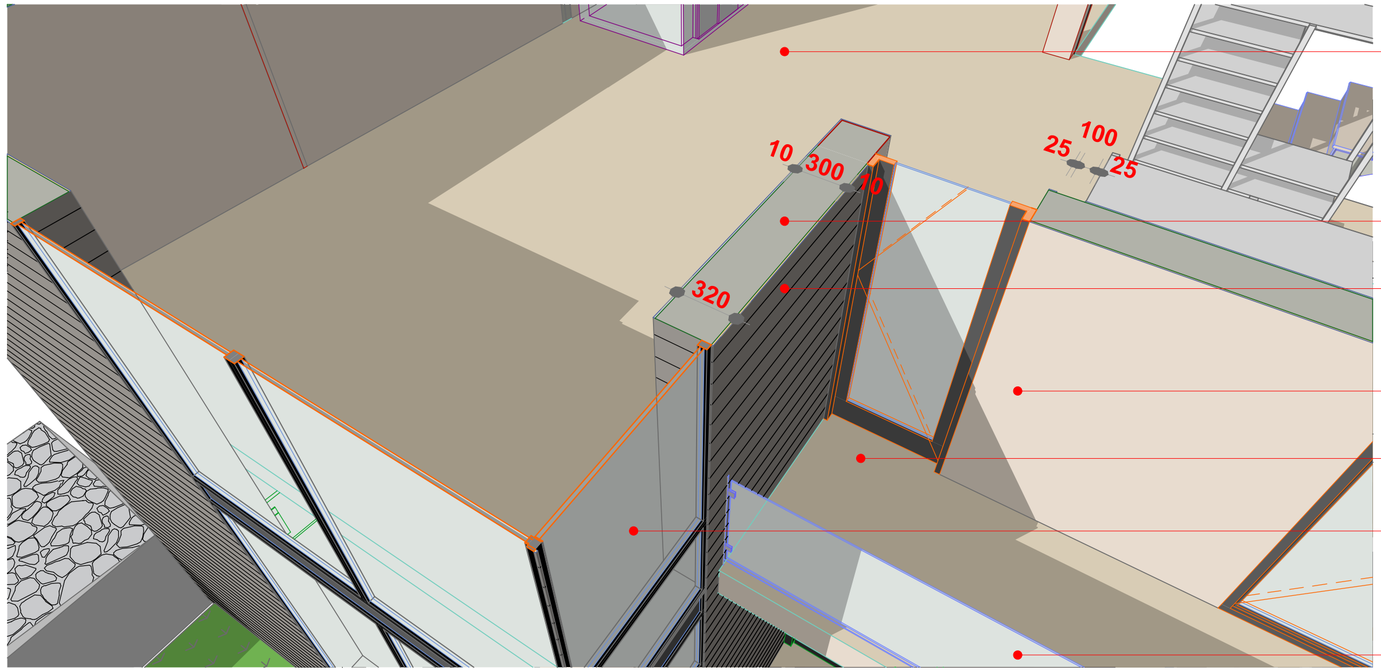

შიდა ლესვა

ბლოკის კედელი

გარე მოპირკეთება ხის ფაქტურის დიბონდი

გარე მოპირკეთება ქვის ფაქტურა

კერამიკის ფილა

ალუმინის ვიტრაჟი ღ 904


შუშის მოაჯირი

3D-03 3D-Документ 1:50

ინდივიდუალური ერთბინიანი საცხოვრებელი სახლების პროექტი
ქალაქი თბილისი, ბაგების სატყეო უბანი, ს.კ 01.14.09.004.519

ფორმატი	თებერვალი 2021
A2	

N

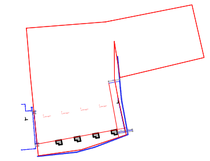

2. 0-ი ეტაჟი (1) 1:2000

წითელი ხაზი

პროექტის სახელწოდება

ინდივიდუალური საცხოვრებელი სახლის პროექტი
ქალაქი თბილისი, ბაგების სატყეო უბანი ს.კ 01.14.09.004.519

	გვარი	ხელმოწერა
დირექტორი	გ. მჭედლიშვილი	
არქიტექტორი	ე. ომანაძე	
შეასრულა	ე. ომანაძე	
კონსტრუქტორი	ნ. კორთაძე	

მისამართი

ქალაქი თბილისი, ბაგების სატყეო უბანი ს.კ 01.14.09.004.519

შპს "როიალ გრუპ"

მასშტაბი		ROYAL GROUP
თარიღი	2022	

სტადია	ფურცელი	ფურცლები
პრ.		