ჭრილი 3 მ 1:100

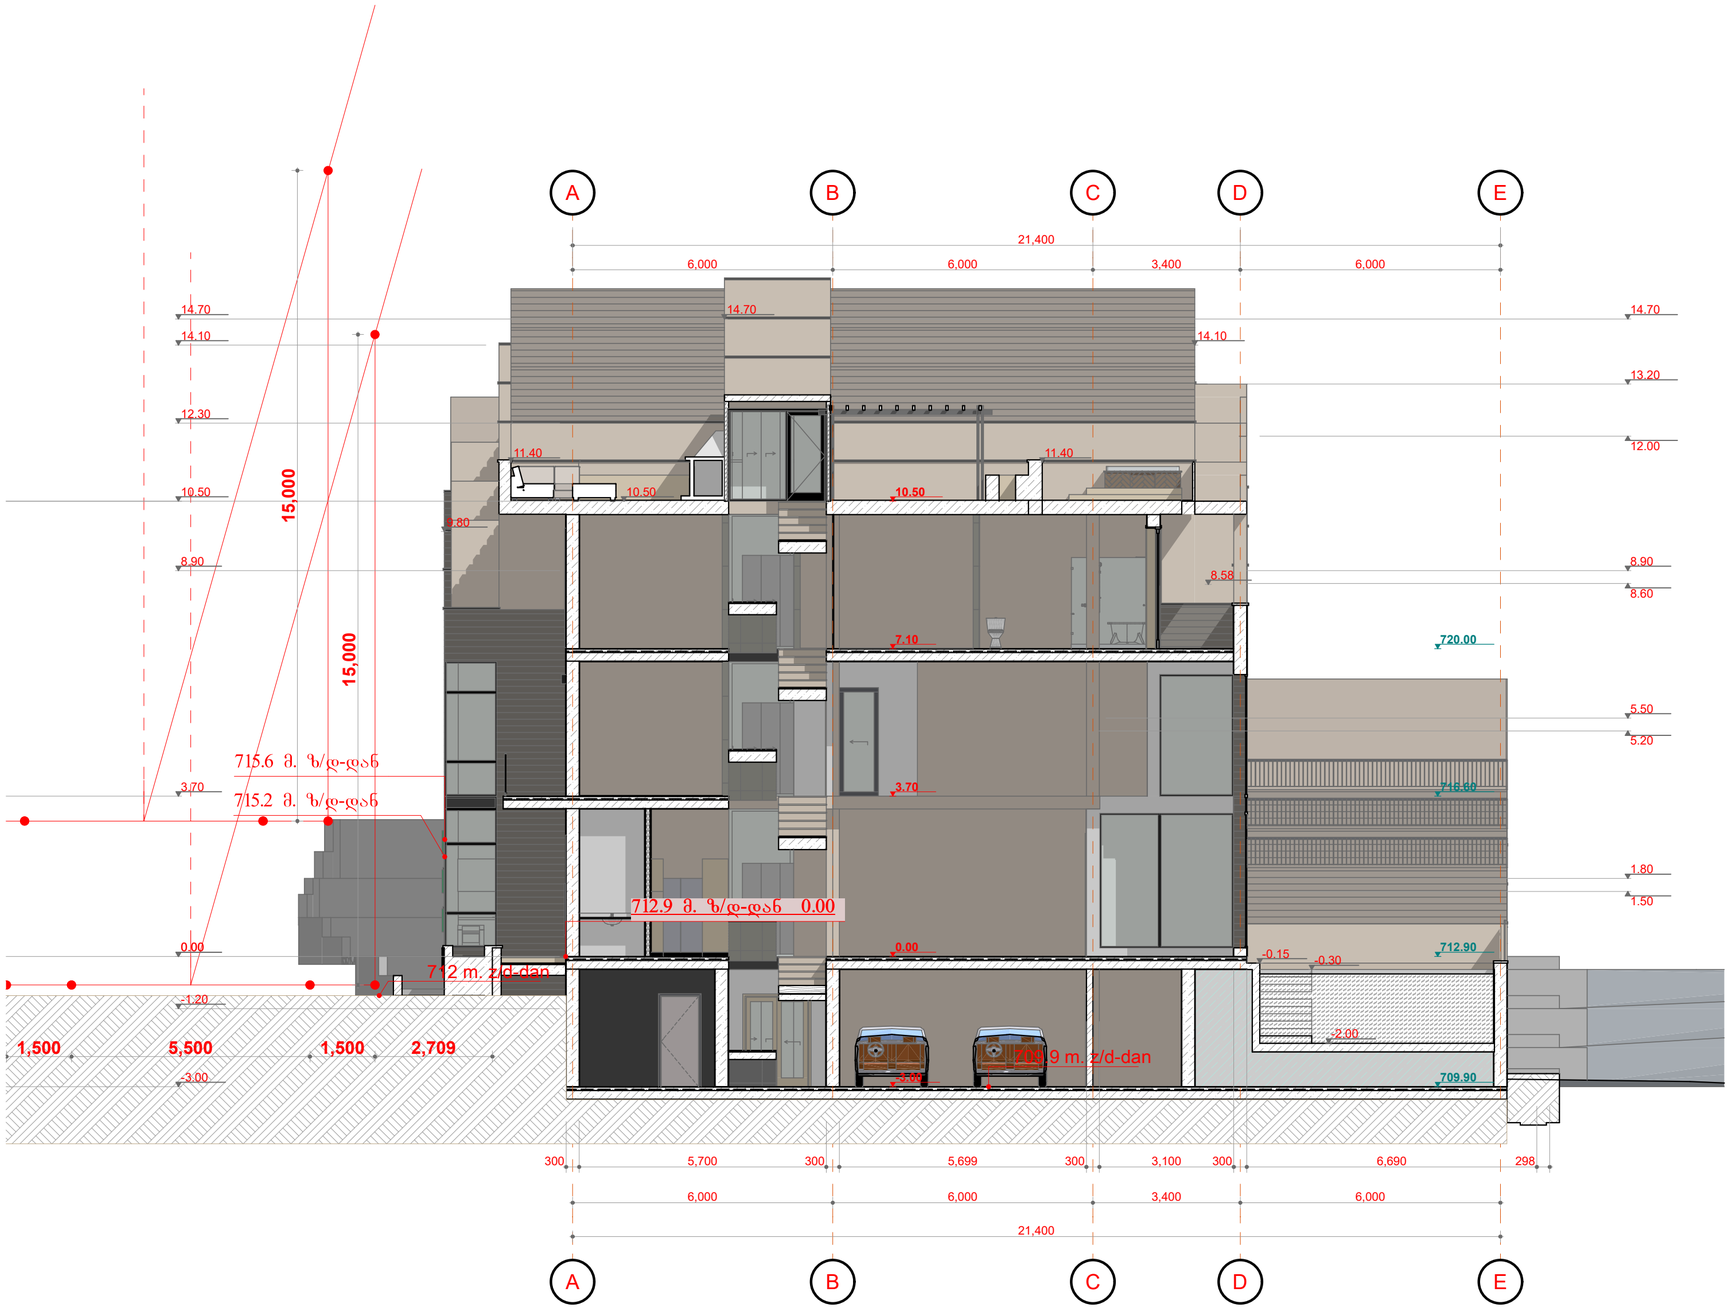

5 Разрез (3) 1:100

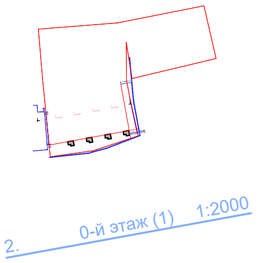

ფორმატი A2

თბილისი 2021

N

წითელი ხაზი

პროექტის სახელწოდება

ინდივიდუალური საცხოვრებელი სახლის პროექტი
ქალაქი თბილისი, ბაგების სატყეო უბანი ს.კ 01.14.09.004.519

	გვარი	ხელმოწერა
დირექტორი	გ. მჭედლიშვილი	
არქიტექტორი	ე. ომანაძე	
შეასრულა	ე. ომანაძე	
კონსტრუქტორი	ნ. კორთაძე	

მისამართი

ქალაქი თბილისი, ბაგების სატყეო უბანი ს.კ 01.14.09.004.519

შპს "როიალ გრუპ"

მასშტაბი		ROYAL GROUP
თარიღი	2022	

სტადია	ფურცელი	ფურცლები
პრ.		

ინდივიდუალური ერთბინიანი საცხოვრებელი სახლების პროექტი
ქალაქი თბილისი, ბაგების სატყეო უბანი, ს.კ 01.14.09.004.519