

არსებული მენგეგმა

მ. 1:500

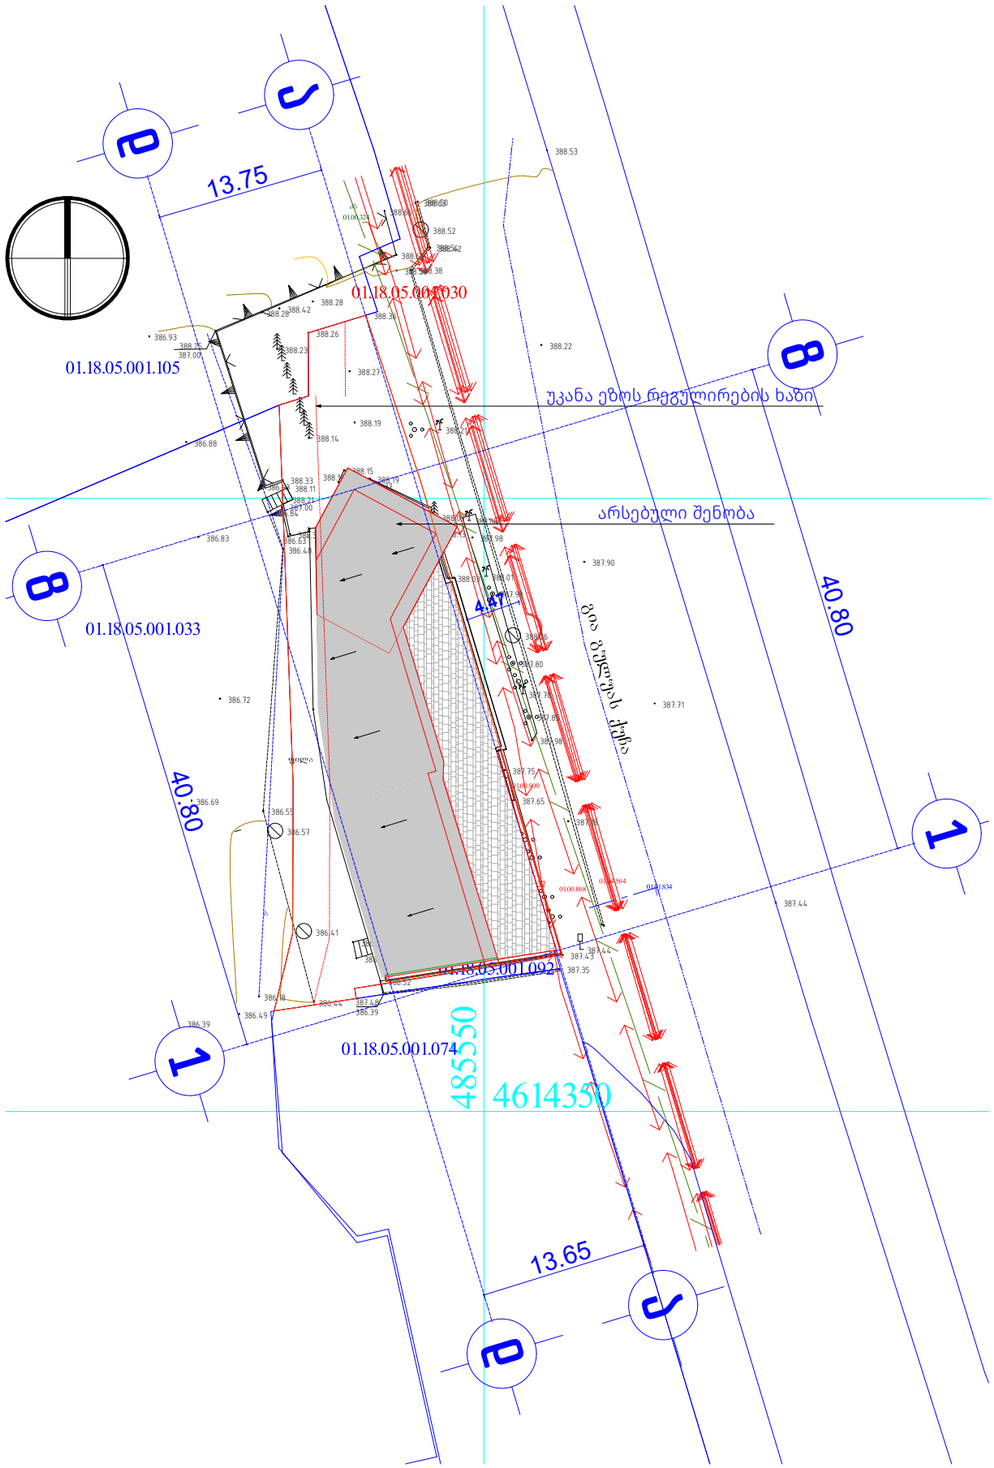

საპროექტო მენგეგმა

მ. 1:500

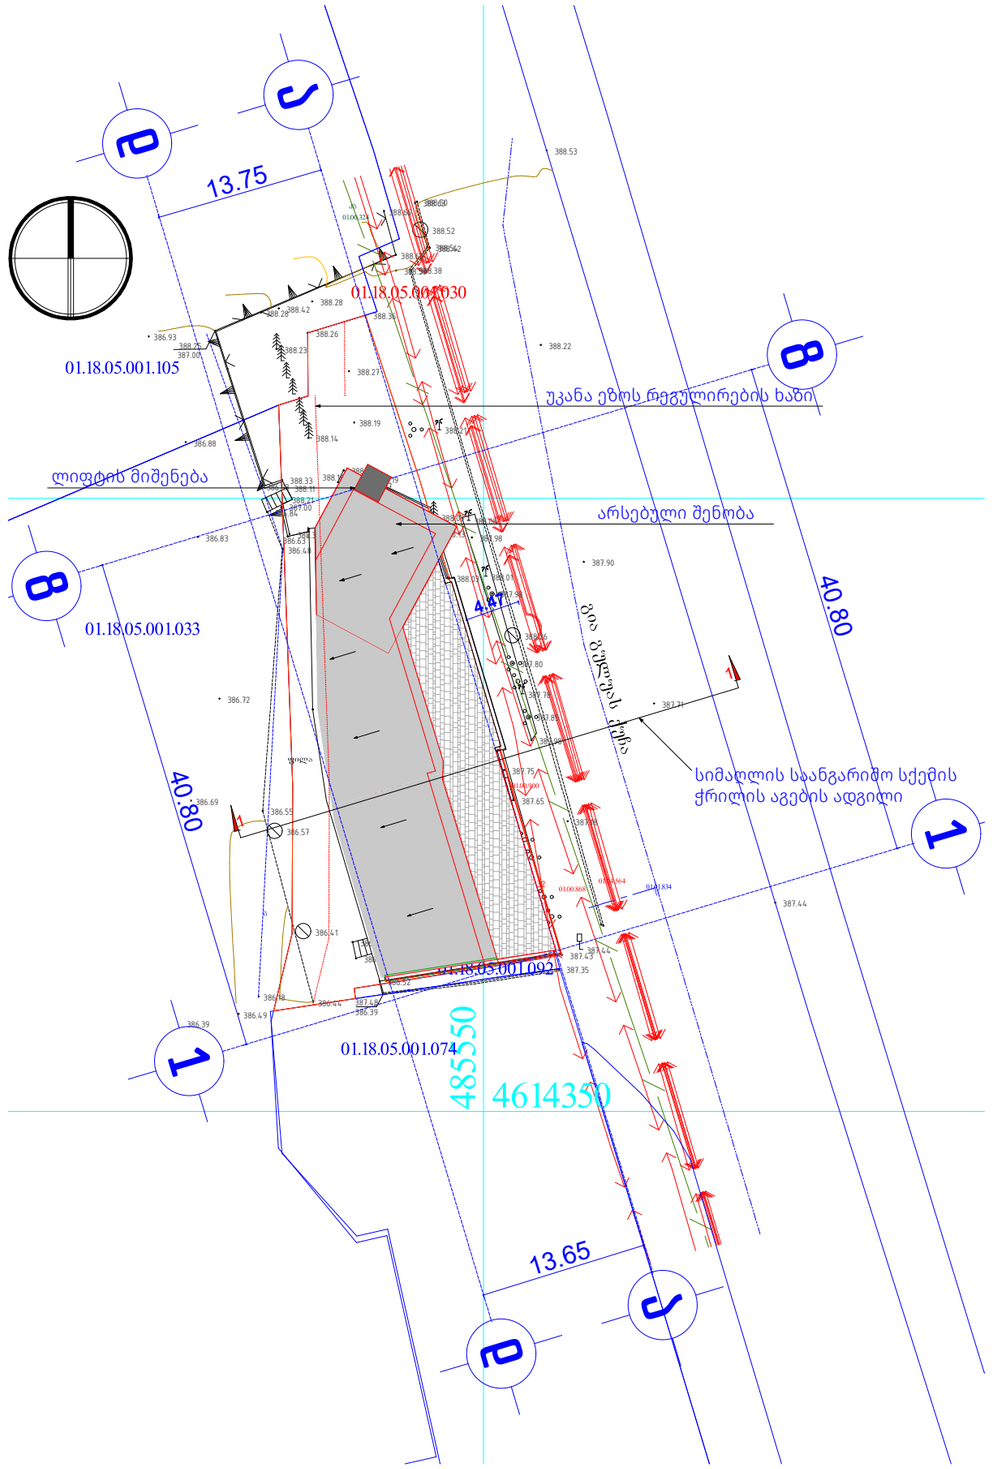

ფორმატი A-3	დაკვეთა #	

შენიშვნები:

1. ზომები მოცემულია მეტრებში.

ტექნიკურ-ეკონომიკური მაჩვენებლები:

ექსპლიკაცია:

პირობითი ნიშნები:

- კედელი
- ტიხარი
- რიგელი
- დიაფრაგმა
- კოლონა
- შეთანხმებული პროექტის საკადასტრო საზღვარი
- არსებული საკადასტრო საზღვარი

დამკვეთი: შპს „ეგრისი“
ლევან ბებია

ქ. თბილისი. გულუას ქ. #2ა
ს/კ 01.18.05.001.117

კვების ობიექტი. რეკონსტრუქცია

დირექტორი	ო. ხუხაშვილი	
მთ.არქიტექტორი	ო. ხუხაშვილი	
ავტორი	ზ. ტურაბელიძე	

შპს „არქ ქრიაციონ“
ქ. თბილისი
საბურთალოს ქ. 33
"ARC CREATION" Ltd
#33, Saburtalo str.,
Tbilisi, Georgia
E-mail: <levan.khukhashvili@gmail.com>

არსებული მენგეგმა
საპროექტო მენგეგმა

მასშტაბი	
1:500	
თარიღი	

სტადია:	ფურცლები:	ფურცელი:
პროექტი	12	ა-02