სარდაფის გეგმა -3.20 ნიშნულზე

ანაზომი

მ. 1:200

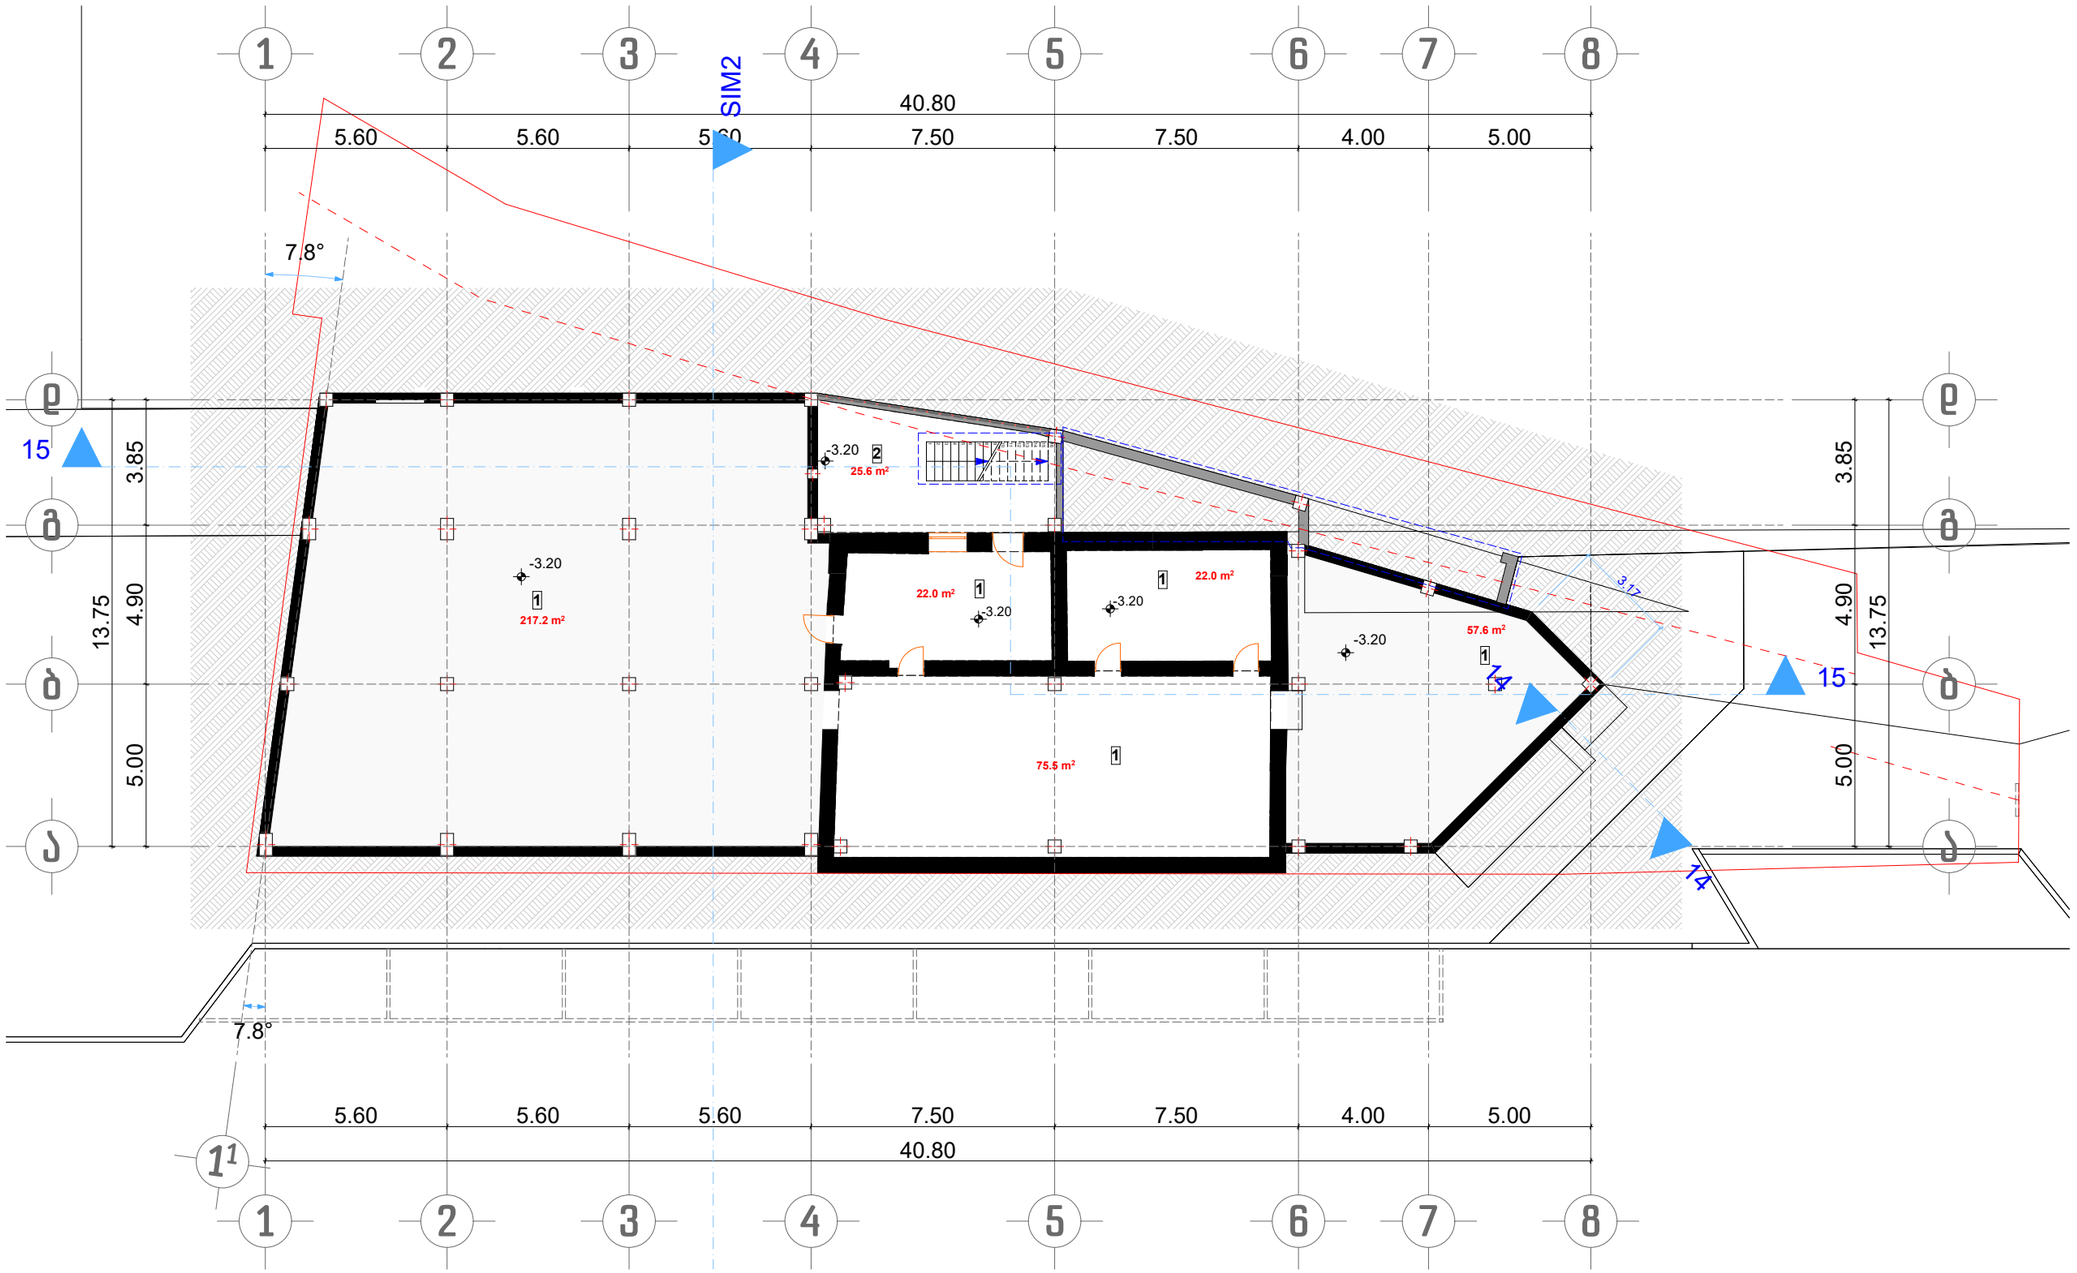

ფორმატი A-3	დაკვეთა #	

შენიშვნები:

1. ზომები მოცემულია მეტრებში.

ტექნიკურ-ეკონომიკური მაჩვენებლები:

1. სარდაფის ფართი	419.9 კვ.მ
საერთო ფართი	**419.9 კვ.მ**

ექსპლიკაცია:

1. სარდაფი
2. კიბე

პირობითი ნიშნები:

- კედელი
- ტიხარი
- რიგელი
- დიაფრაგმა
- კოლონა
- შეთანხმებული პროექტის საკადასტრო საზღვარი
- ახალი საკადასტრო საზღვარი

დამკვეთი: შპს „ეგრისი“
ლევან ბებია

ქ. თბილისი. გულუას ქ. #2ა
ს/კ 01.18.05.001.117

კვების ობიექტი. რეკონსტრუქცია

დირექტორი	ო. ხუხაშვილი	
მთ.არქიტექტორი	ო. ხუხაშვილი	
ავტორი	ზ. ტურაბელიძე	

შპს „არქ ქრიატიონ“
ქ. თბილისი
საბურთალოს ქ. 33
"ARC CREATION" Ltd
#33, Saburtalo str.,
Tbilisi, Georgia
E-mail: <levan.khukhashvili@gmail.com>

სარდაფის გეგმა -3.20 ნიშნულზე ანაზომი		მასშტაბი 1:200
		თარიღი
სტადია:	ფურცლები:	ფურცელი:
პროექტი	12	ა-03

სარდაფის გეგმა -3.20 ნიშნულზე

მ. 1:200

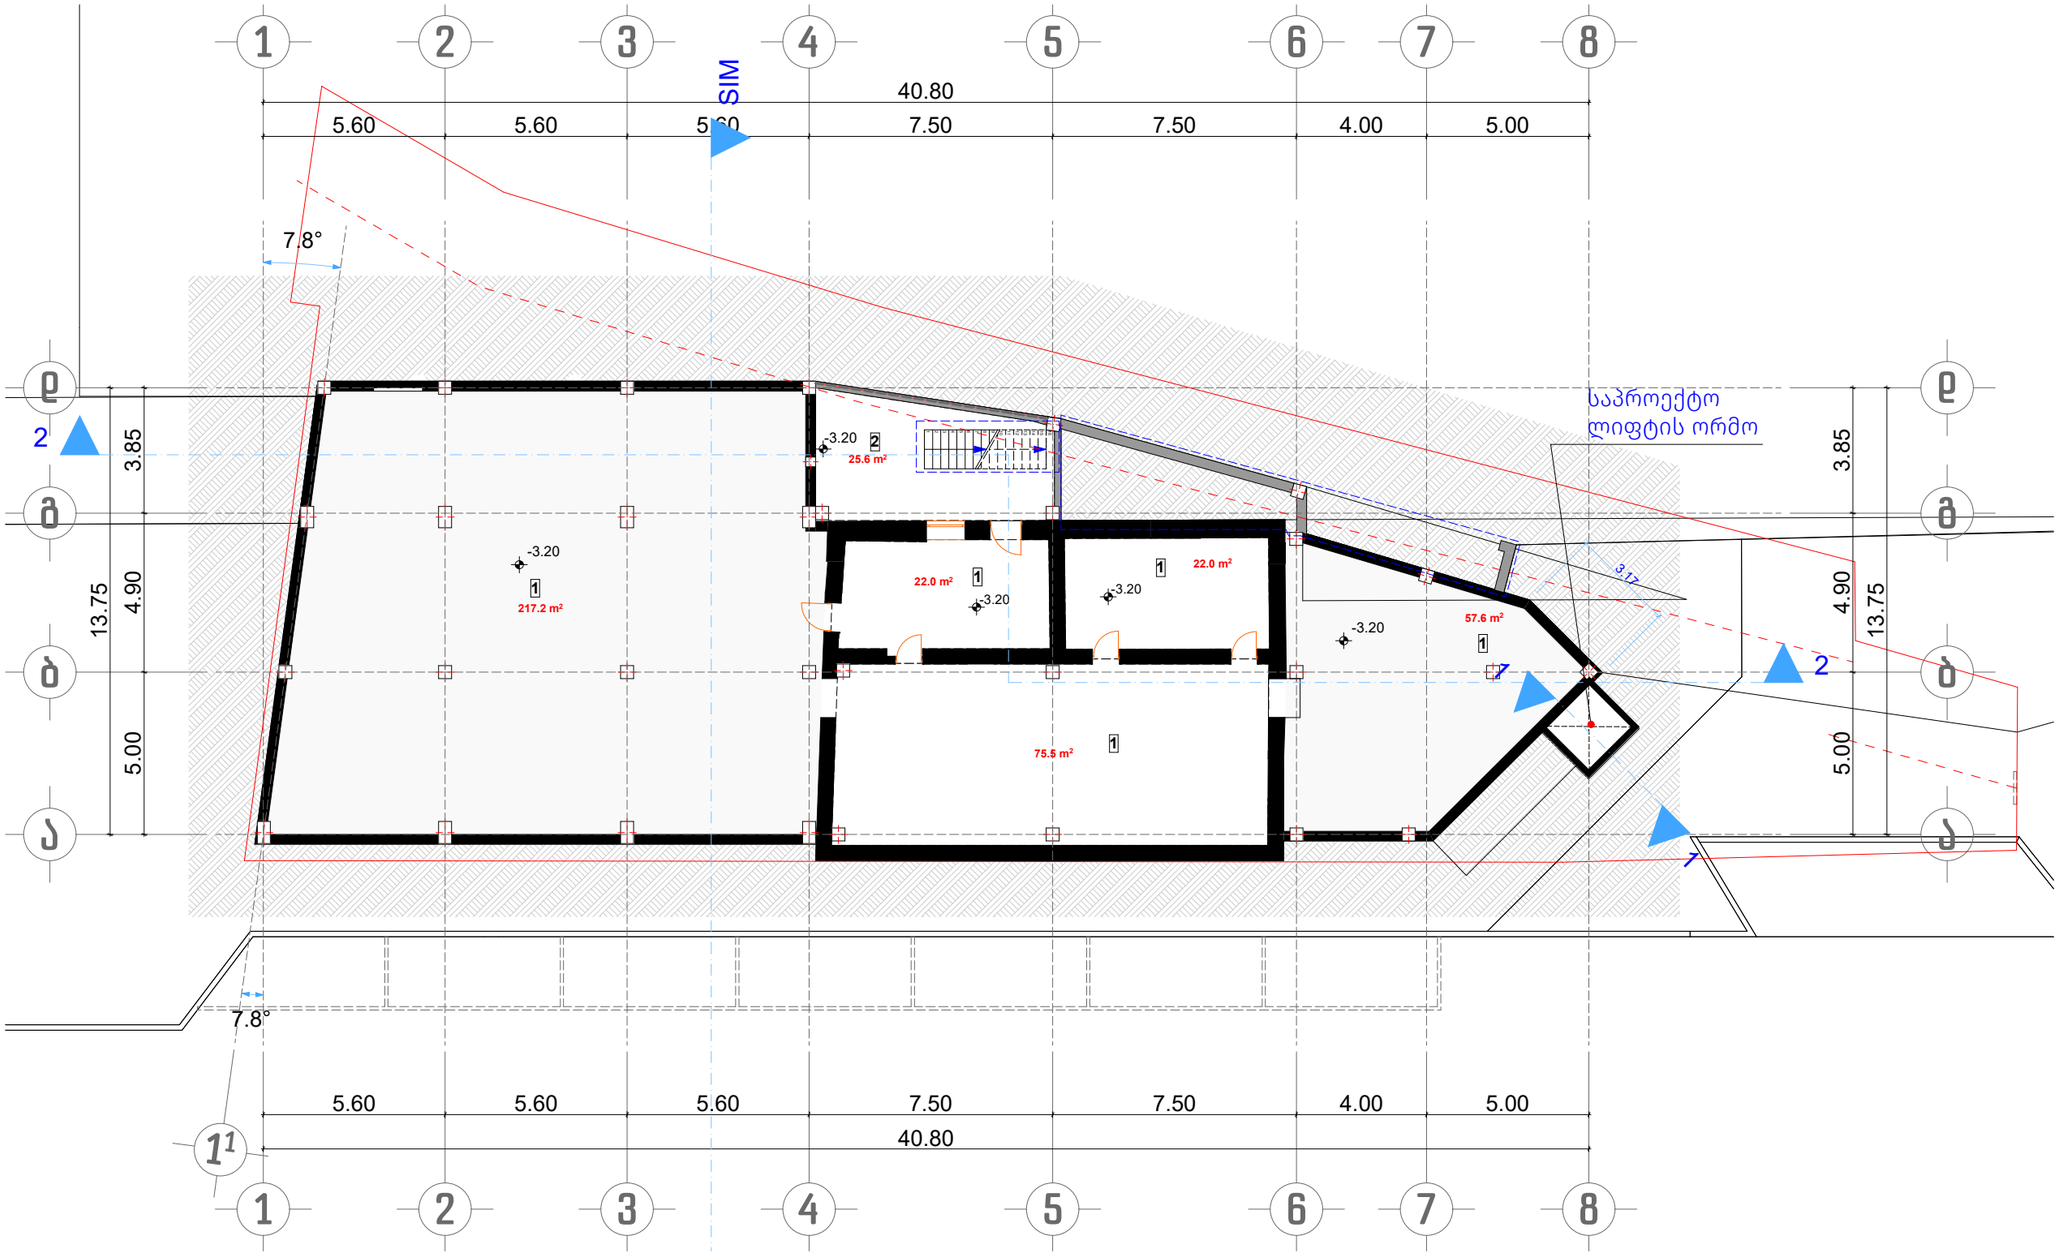

ფორმატი A-3	დაკვეთა #	

შენიშვნები:

1. ზომები მოცემულია მეტრებში.

ტექნიკურ-ეკონომიკური მაჩვენებლები:

1. სარდაფის ფართი	419.9 კვ.მ
საერთო ფართი	**419.9 კვ.მ**

ექსპლიკაცია:

1. სარდაფი
2. კიბე

პირობითი ნიშნები:

- კედელი
- ტიხარი
- რიგელი
- დიაფრაგმა
- კოლონა
- შეთანხმებული პროექტის საკადასტრო საზღვარი
- ახალი საკადასტრო საზღვარი

დამკვეთი: შპს „ეგრისი“
ლევან ბებია

ქ. თბილისი. გულუას ქ. #2ა
ს/კ 01.18.05.001.117

კვების ობიექტი. რეკონსტრუქცია

დირექტორი	ო. ხუხაშვილი	
მთ.არქიტექტორი	ო. ხუხაშვილი	
ავტორი	ზ. ტურაბელიძე	

შპს „არქ ქრიატიონ“
ქ. თბილისი
საბურთალოს ქ. 33
"ARC CREATION" Ltd
#33, Saburtalo str.,
Tbilisi, Georgia
E-mail: <levan.khukhashvili@gmail.com>

სარდაფის გეგმა -3.20 ნიშნულზე	მასშტაბი
	1:200
	თარიღი

სტადია:	ფურცლები:	ფურცელი:
პროექტი	12	ა-04

პირველი სართულის გეგმა ±0.00, +0.15 ნიშნულზე

ანაზომი

მ. 1:200

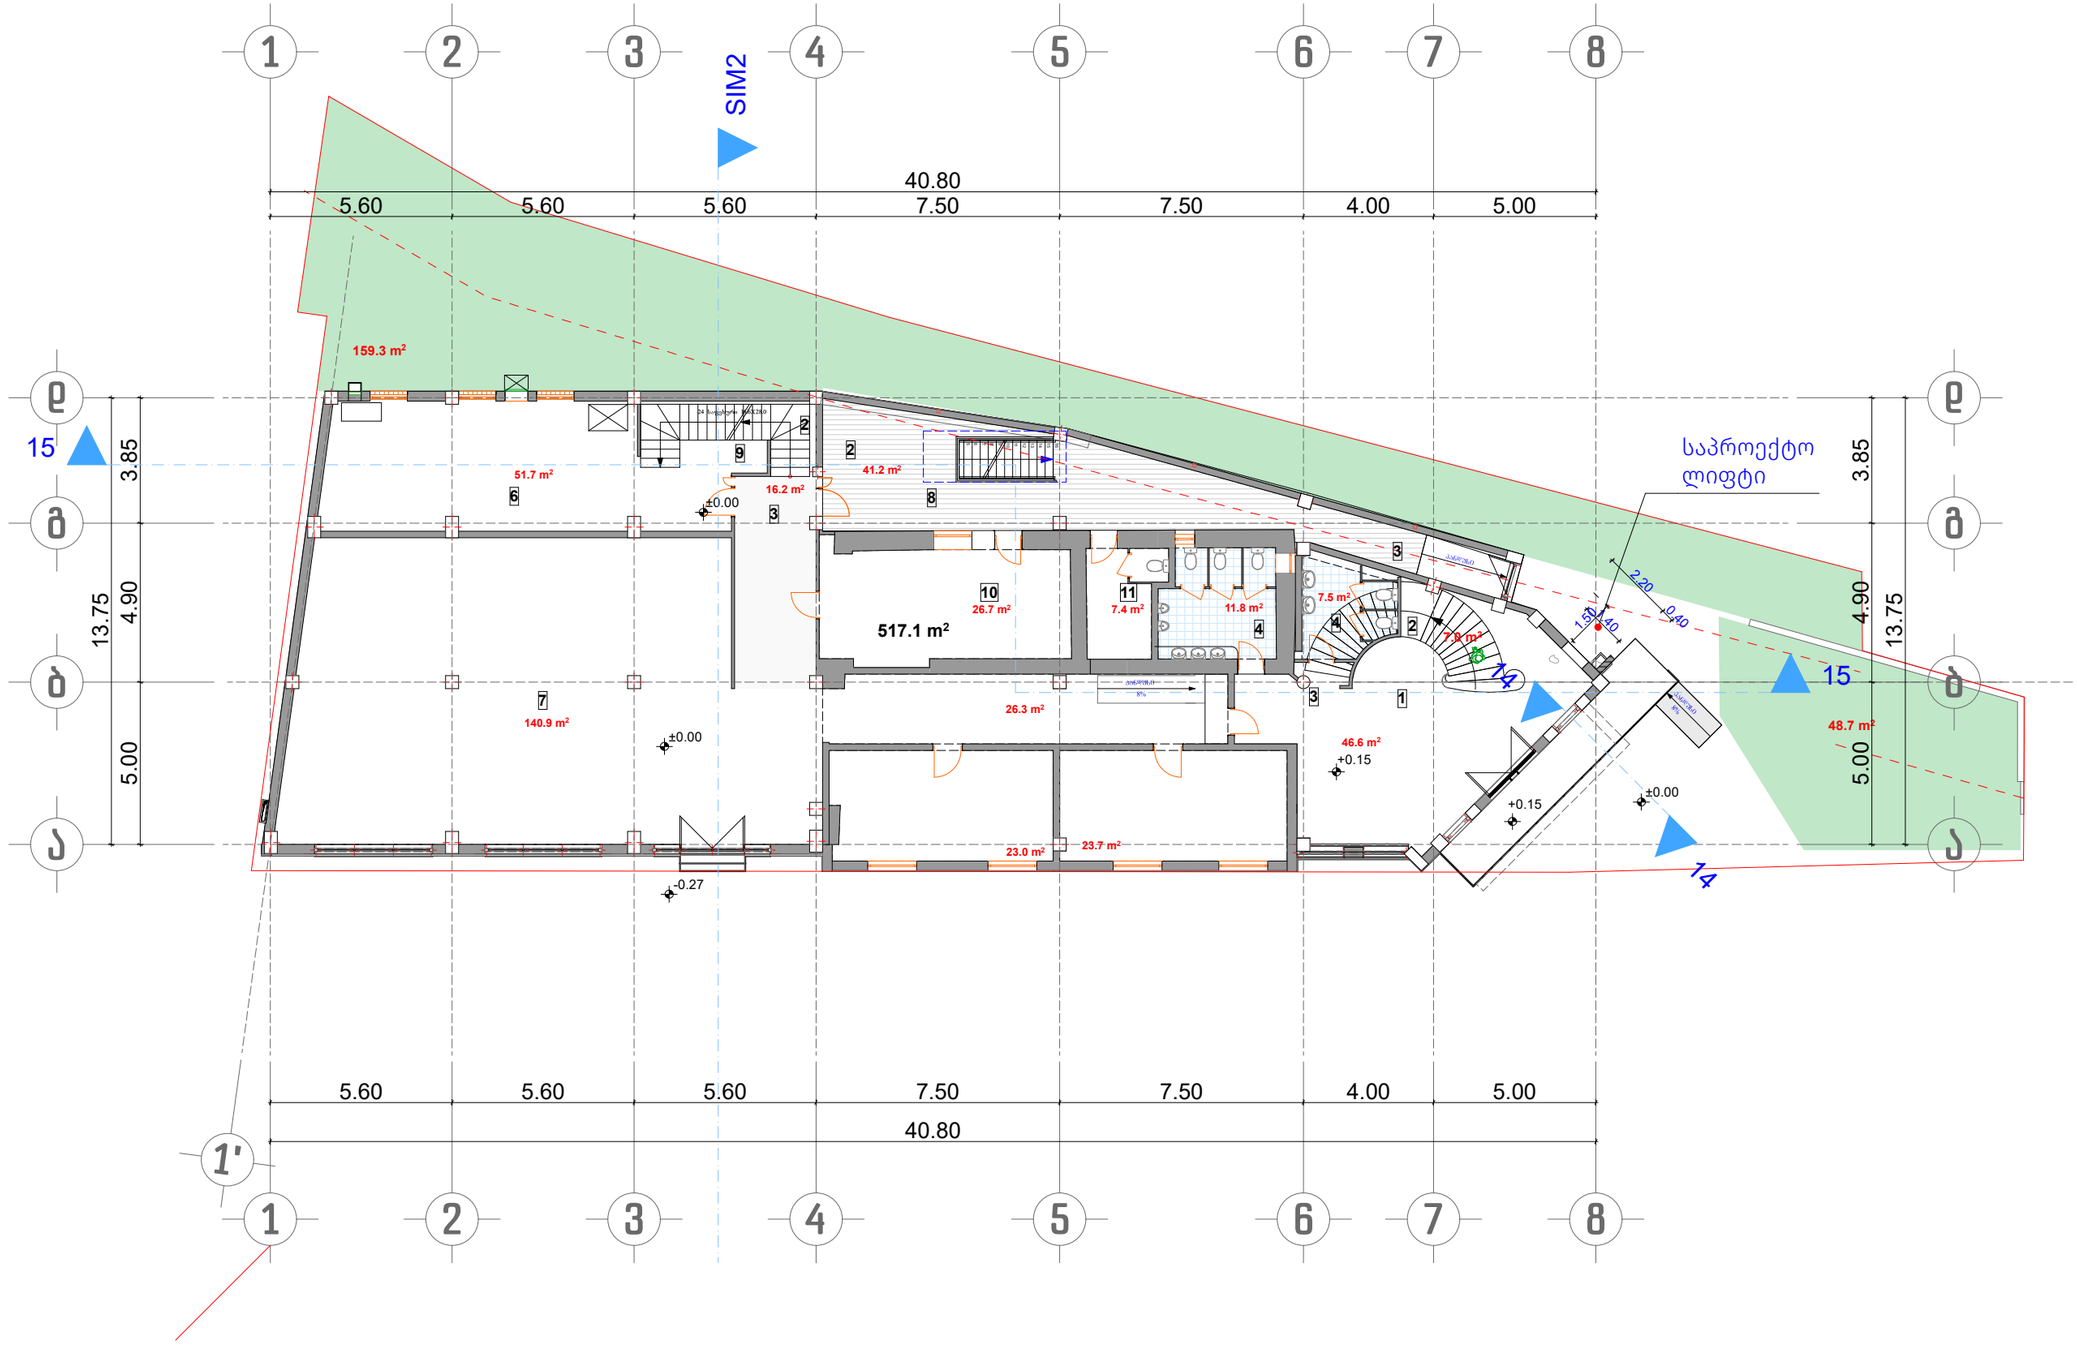

ფორმატი A-3	დაკვეთა #	

შენიშვნები:

1. ზომები მოცემულია მეტრებში.

ტექნიკურ-ეკონომიკური მაჩვენებლები:

1. კომერციული ფართი	381.8 კვ.მ
2. კიბის უჯრედის ფართი	7.0 კვ.მ
3. საზაფხულო ფართი	41.2კვ.მ
საერთო ფართი	**430.0 კვ.მ**

ექსპლიკაცია:

1-11. არსებული შენობა

პირობითი ნიშნები:

- კედელი
- ტიხარი
- რიგელი
- დიაფრაგმა
- კოლონა
- შეთანხმებული პროექტის საკადასტრო საზღვარი
- ახალი საკადასტრო საზღვარი

დამკვეთი: შპს „ეგრისი“
ლევან ბებია

ქ. თბილისი. გულუას ქ. #2ა
ს/კ 01.18.05.001.117

კვების ობიექტი. რეკონსტრუქცია

დირექტორი	ო. ხუხაშვილი	
მთ.არქიტექტორი	ო. ხუხაშვილი	
ავტორი	ზ. ტურაბელიძე	

შპს „არქ ქრიატიონ“
ქ. თბილისი
საბურთალოს ქ. 33
"ARC CREATION" Ltd
#33, Saburtalo str.,
Tbilisi, Georgia
E-mail: <levan.khukhashvili@gmail.com>

პირველი სართულის გეგმა ±0.00, +0.45 ნიშნულზე ანაზომი	მასშტაბი
	1:200
	თარიღი

სტადია:	ფურცლები:	ფურცელი:
პროექტი	12	ა-05

პირველი სართულის გეგმა ±0.00, +0.15 ნიშნულზე

მ. 1:200

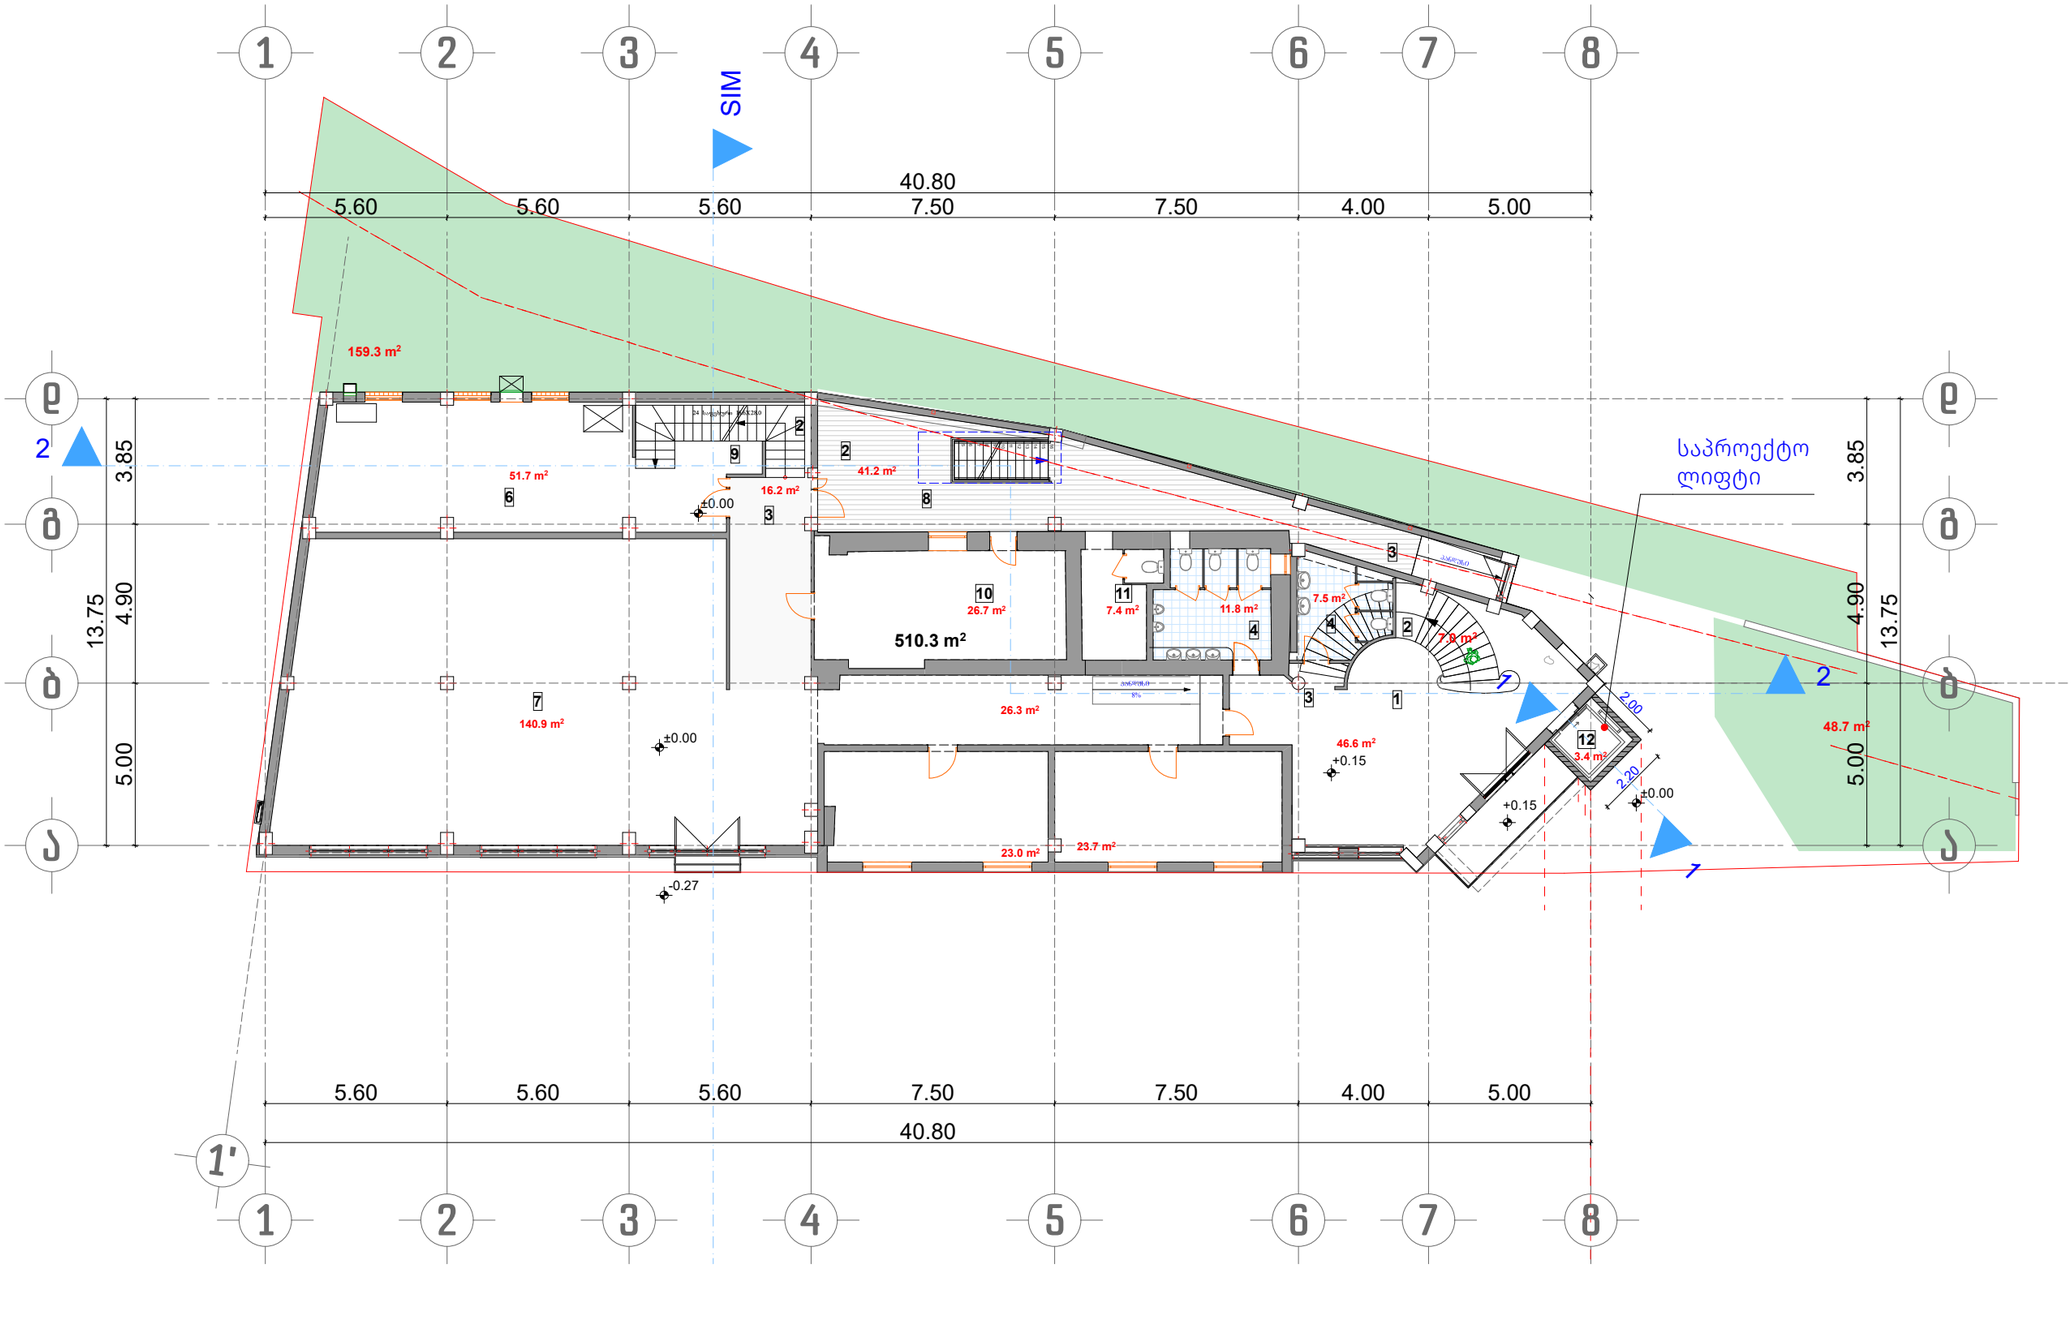

ფორმატი A-3	დაკვეთა #	

შენიშვნები:

1. ზომები მოცემულია მეტრებში.

ტექნიკურ-ეკონომიკური მაჩვენებლები:

1. კომერციული ფართი	381.8 კვ.მ
2. კიბის უჯრედის ფართი	10.4კვ.მ
3. საზაფხულო ფართი	41.2კვ.მ
საერთო ფართი	**433.4 კვ.მ**

ექსპლიკაცია:

1-11. არსებული შენობა
12. საპროექტო ლიფტი

პირობითი ნიშნები:

- კედელი
- ტიხარი
- რიგელი
- დიაფრაგმა
- კოლონა
- შეთანხმებული პროექტის საკადასტრო საზღვარი
- ახალი საკადასტრო საზღვარი

დამკვეთი: შპს „ეგრისი“
ლევან ბებია

ქ. თბილისი. გულუას ქ. #2ა
ს/კ 01.18.05.001.117

კვების ობიექტი. რეკონსტრუქცია

დირექტორი	ო. ხუხაშვილი	
მთ.არქიტექტორი	ო. ხუხაშვილი	
ავტორი	ზ. ტურაბელიძე	

შპს „არქ ქრიატიონ“
ქ. თბილისი
საბურთალოს ქ. 33
"ARC CREATION" Ltd
#33, Saburtalo str.,
Tbilisi, Georgia
E-mail: <levan.khukhashvili@gmail.com>

პირველი სართულის გეგმა ±0.00, +0.45 ნიშნულზე		მასშტაბი 1:200
		თარიღი
სტადია:	ფურცლები:	ფურცელი:
პროექტი	12	ა-06

16

მეორე სართულის გეგმა +4.00 ნიშნულზე

ანაზომი

მ. 1:200

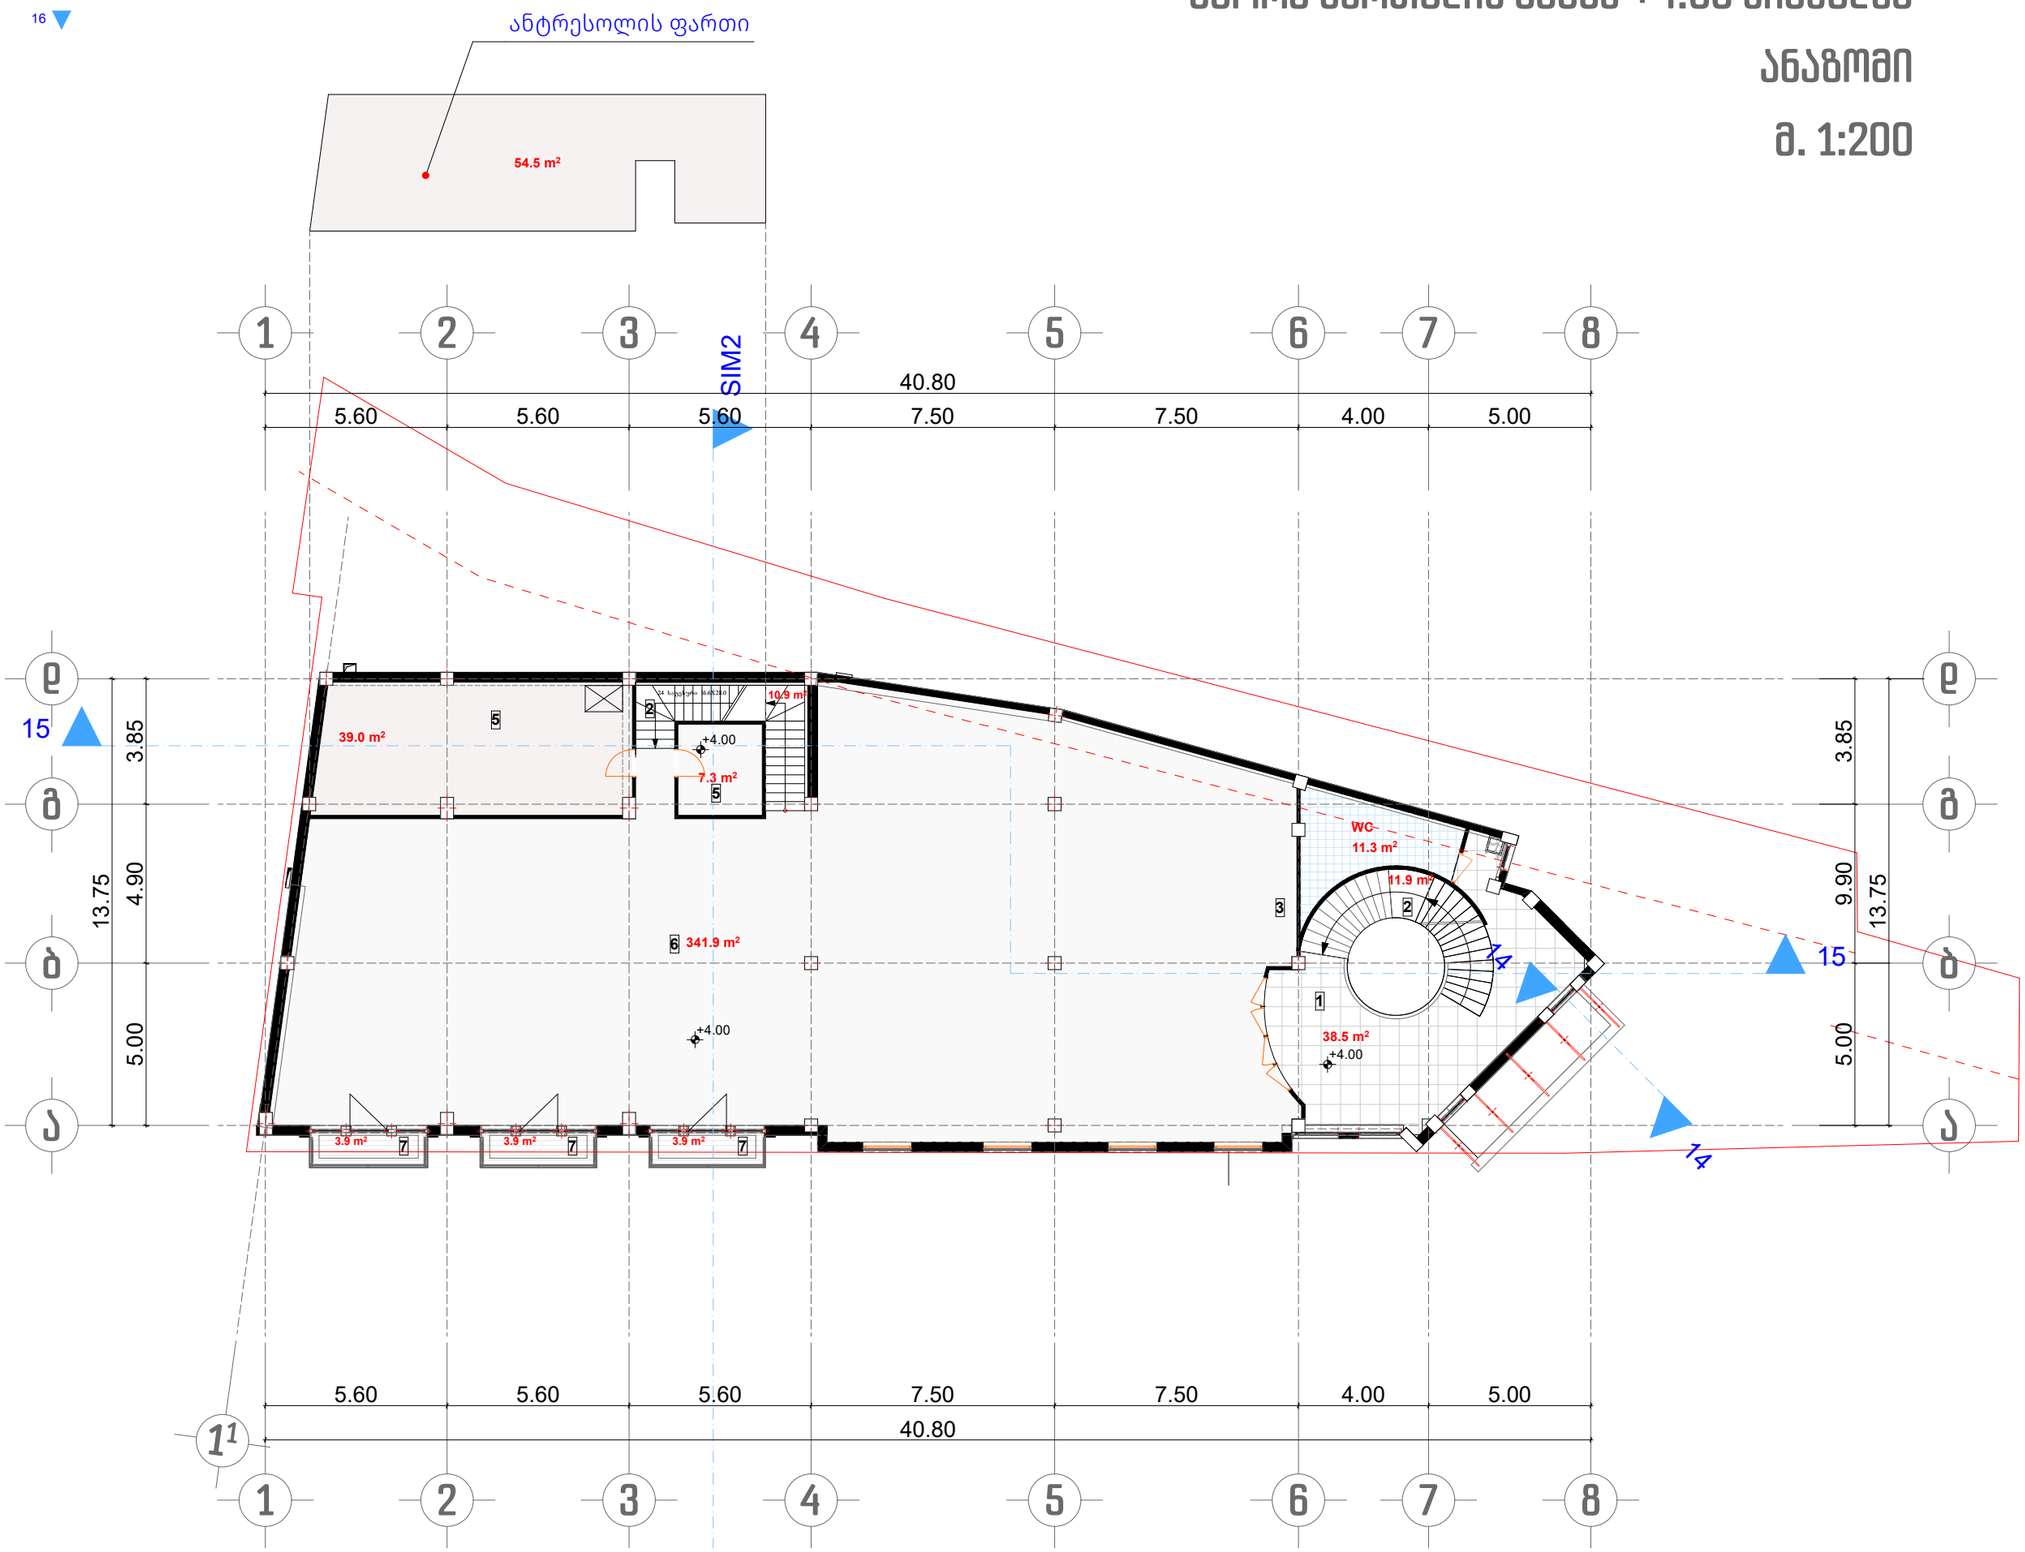

ფორმატი A-3	დაკვეთა #

შენიშვნები:

1. ზომები მოცემულია მეტრებში.

ტექნიკურ-ეკონომიკური მაჩვენებლები:

1. კომერციული ფართი	438.0 კვ.მ
(ანტრესოლის ფართი)	54.5
2. კიბის უჯრედის ფართი	22.8კვ.მ
3. საზაფხულო ფართი	11.7კვ.მ
საერთო ფართი	**527.0 კვ.მ**

ექსპლიკაცია:

1-7. არსებული შენობა

პირობითი ნიშნები:

- კედელი
- ტიხარი
- რიგელი
- დიაფრაგმა
- კოლონა
- შეთანხმებული პროექტის საკადასტრო საზღვარი
- ახალი საკადასტრო საზღვარი

დამკვეთი: შპს „ეგრისი“
ლევან ბებია

ქ. თბილისი. გულუას ქ. #2ა
ს/კ 01.18.05.001.117

კვების ობიექტი. რეკონსტრუქცია

დირექტორი	ო. ხუხაშვილი	
მთ.არქიტექტორი	ო. ხუხაშვილი	
ავტორი	ზ. ტურაბელიძე	

შპს „არქ ქრიატიონ“
ქ. თბილისი
საბურთალოს ქ. 33
"ARC CREATION" Ltd
#33, Saburtalo str.,
Tbilisi, Georgia
E-mail: <levan.khukhashvili@gmail.com>

მეორე სართულის გეგმა +4.00 ნიშნულზე ანაზომი		მასშტაბი 1:200
		თარიღი
სტადია:	ფურცლები:	ფურცელი:
პროექტი	12	ა-07

მეორე სართულის გეგმა +4.00 ნიშნულზე

მ. 1:200

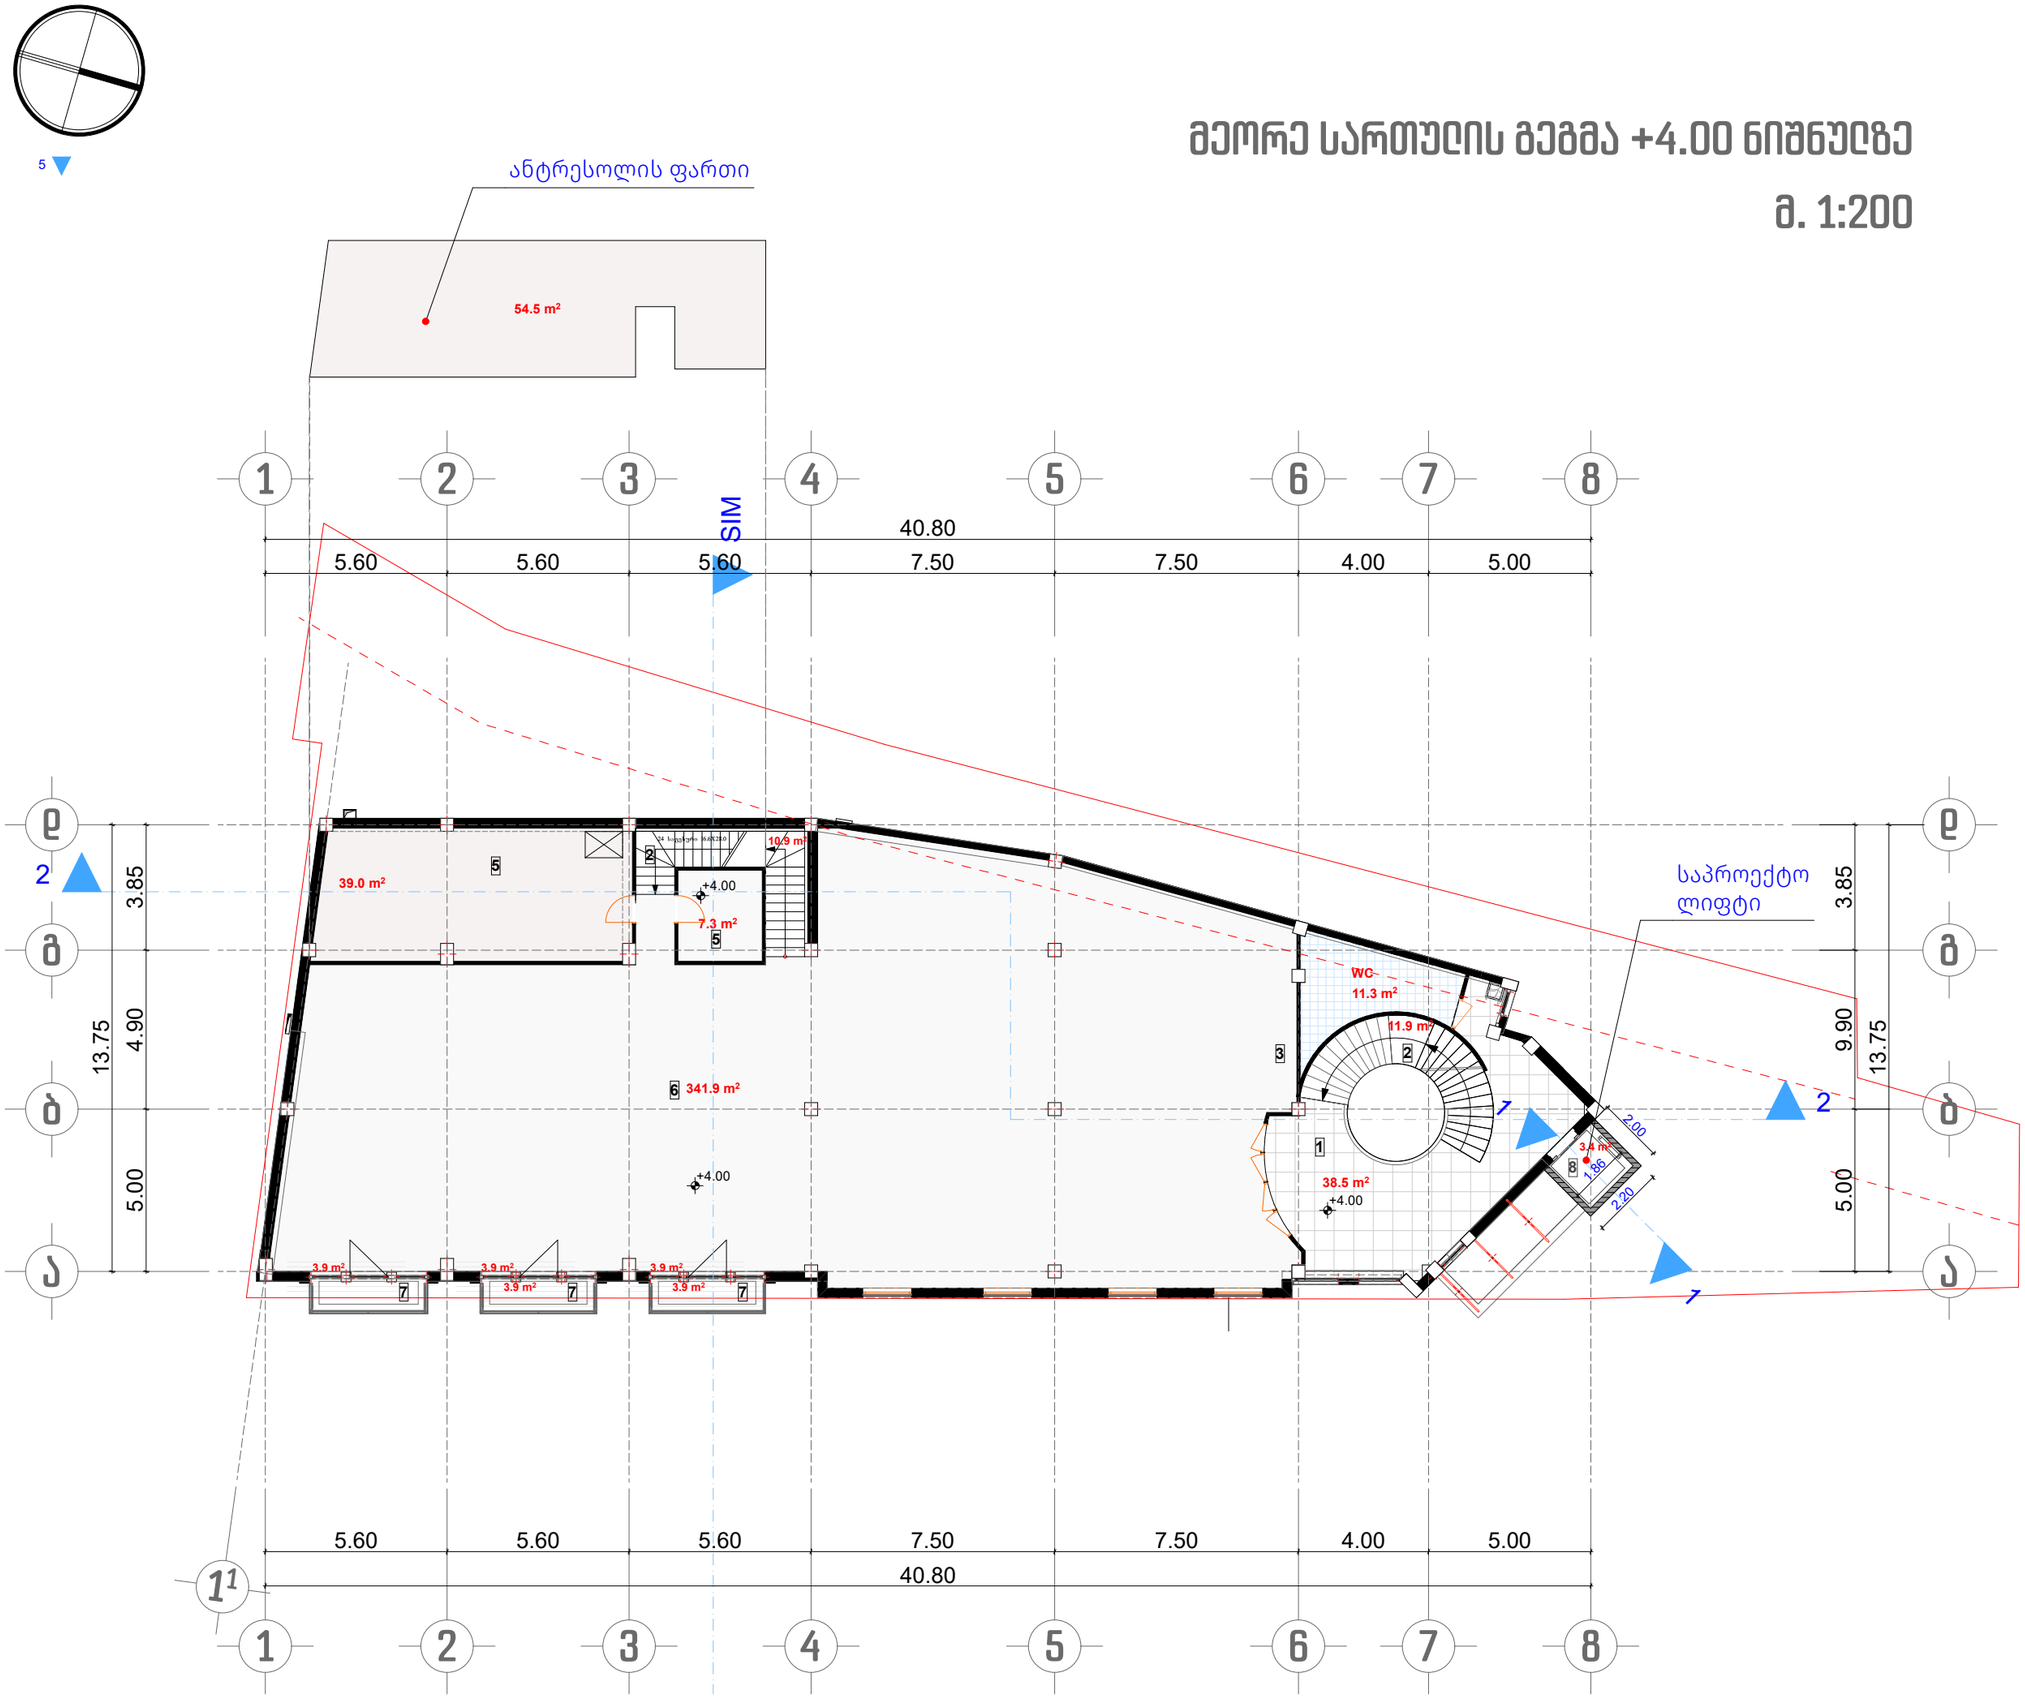

ფორმატი A-3	დაკვეთა #

შენიშვნები:

1. ზომები მოცემულია მეტრებში.

ტექნიკურ-ეკონომიკური მაჩვენებლები:

1. კომერციული ფართი	438.0 კვ.მ
(ანტრესოლის ფართი)	54.5
2. კიბის უჯრედის ფართი	26.2კვ.მ
3. საზაფხულო ფართი	11.7კვ.მ
საერთო ფართი	**530.4 კვ.მ**

ექსპლიკაცია:

1-7. არსებული შენობა
8. საპროექტო ლიფტი

პირობითი ნიშნები:

- კედელი
- ტიხარი
- რიგელი
- დიაფრაგმა
- კოლონა
- შეთანხმებული პროექტის საკადასტრო საზღვარი
- ახალი საკადასტრო საზღვარი

დამკვეთი: შპს „ეგრისი“
ლევან ბებია

ქ. თბილისი. გულუას ქ. #2ა
ს/კ 01.18.05.001.117

კვების ობიექტი. რეკონსტრუქცია

დირექტორი	ო. ხუხაშვილი	
მთ.არქიტექტორი	ო. ხუხაშვილი	
ავტორი	ზ. ტურაბელიძე	

შპს „არქ ქრიატიონ“
ქ. თბილისი
საბურთალოს ქ. 33
"ARC CREATION" Ltd
#33, Saburtalo str.,
Tbilisi, Georgia
E-mail: <levan.khukhashvili@gmail.com>

მეორე სართულის გეგმა +4.00 ნიშნულზე		მასშტაბი 1:200
		თარიღი
სტადია:	ფურცლები:	ფურცელი:
პროექტი	12	ა-08

მესამე სართულის გეგმა +9.00 ნიშნულზე

ანაზომი

მ. 1:200

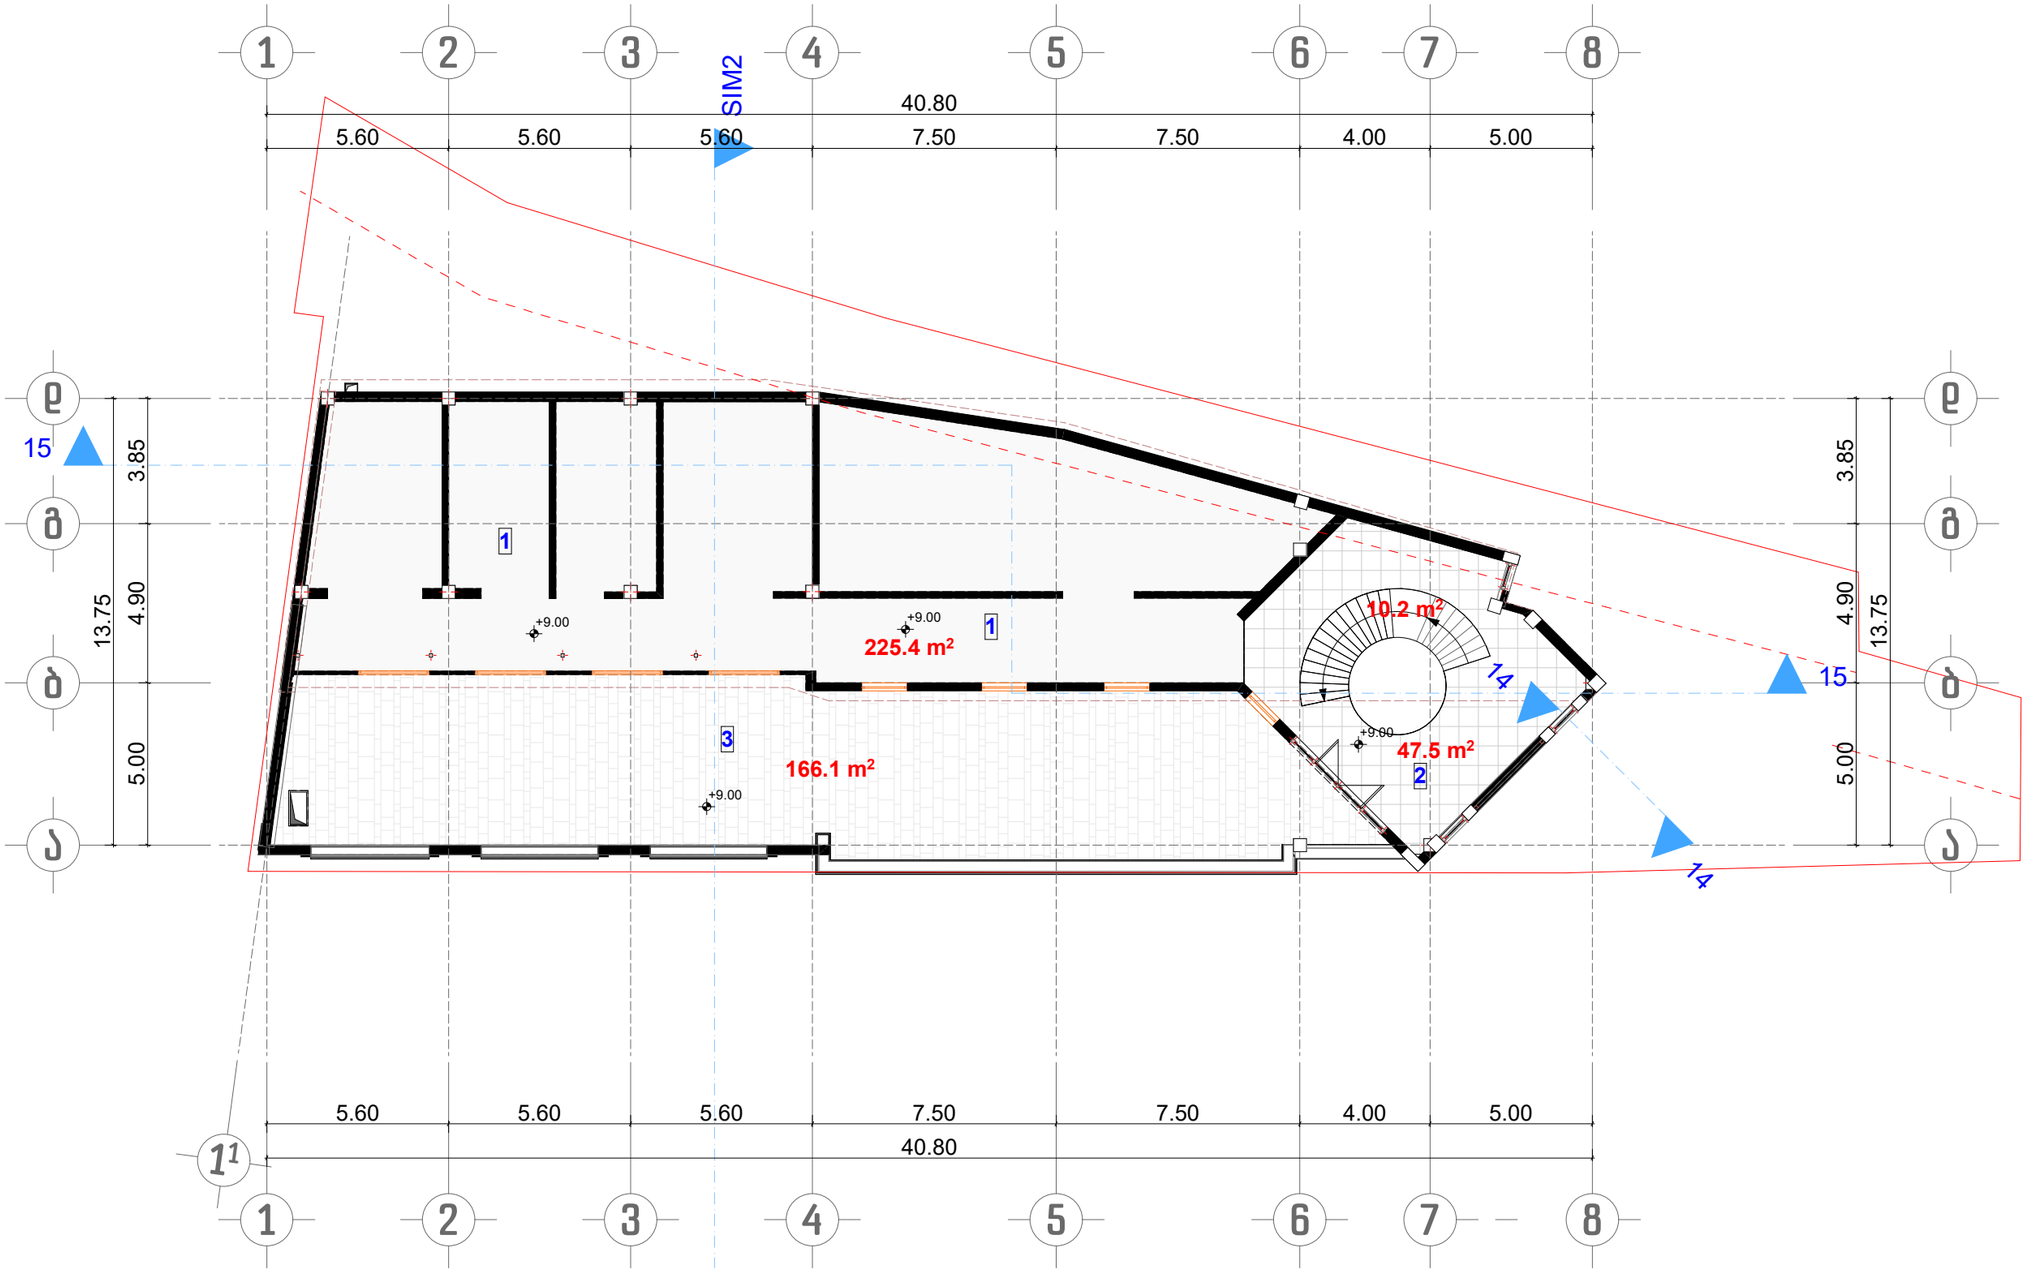

ფორმატი A-3	დაკვეთა #	

შენიშვნები:

1. ზომები მოცემულია მეტრებში.

ტექნიკურ-ეკონომიკური მაჩვენებლები:

1. კომერციული ფართი	272.9 კვ.მ
2. კიბის უჯრედის ფართი	10.2 კვ.მ
3. საზაფხულო ფართი	166.1 კვ.მ
საერთო ფართი	**449.2 კვ.მ**

ექსპლიკაცია:

1-3. არსებული შენობა

პირობითი ნიშნები:

- კედელი
- ტიხარი
- რიგელი
- დიაფრაგმა
- კოლონა
- შეთანხმებული პროექტის საკადასტრო საზღვარი
- ახალი საკადასტრო საზღვარი

დამკვეთი: შპს „ეგრისი“
ლევან ბებია

ქ. თბილისი. გულუას ქ. #2ა
ს/კ 01.18.05.001.117

კვების ობიექტი. რეკონსტრუქცია

დირექტორი	ო. ხუხაშვილი	
მთ.არქიტექტორი	ო. ხუხაშვილი	
ავტორი	ზ. ტურაბელიძე	

შპს „არქ ქრიატიონ“
ქ. თბილისი
საბურთალოს ქ. 33
"ARC CREATION" Ltd
#33, Saburtalo str.,
Tbilisi, Georgia
E-mail: <levan.khukhashvili@gmail.com>

მესამე სართულის გეგმა +9.00 ნიშნულზე ანაზომი		მასშტაბი 1:200
		თარიღი
სტადია:	ფურცლები:	ფურცელი:
პროექტი	12	ა-09

მესამე სართულის გეგმა +9.00 ნიშნულზე

მ. 1:200

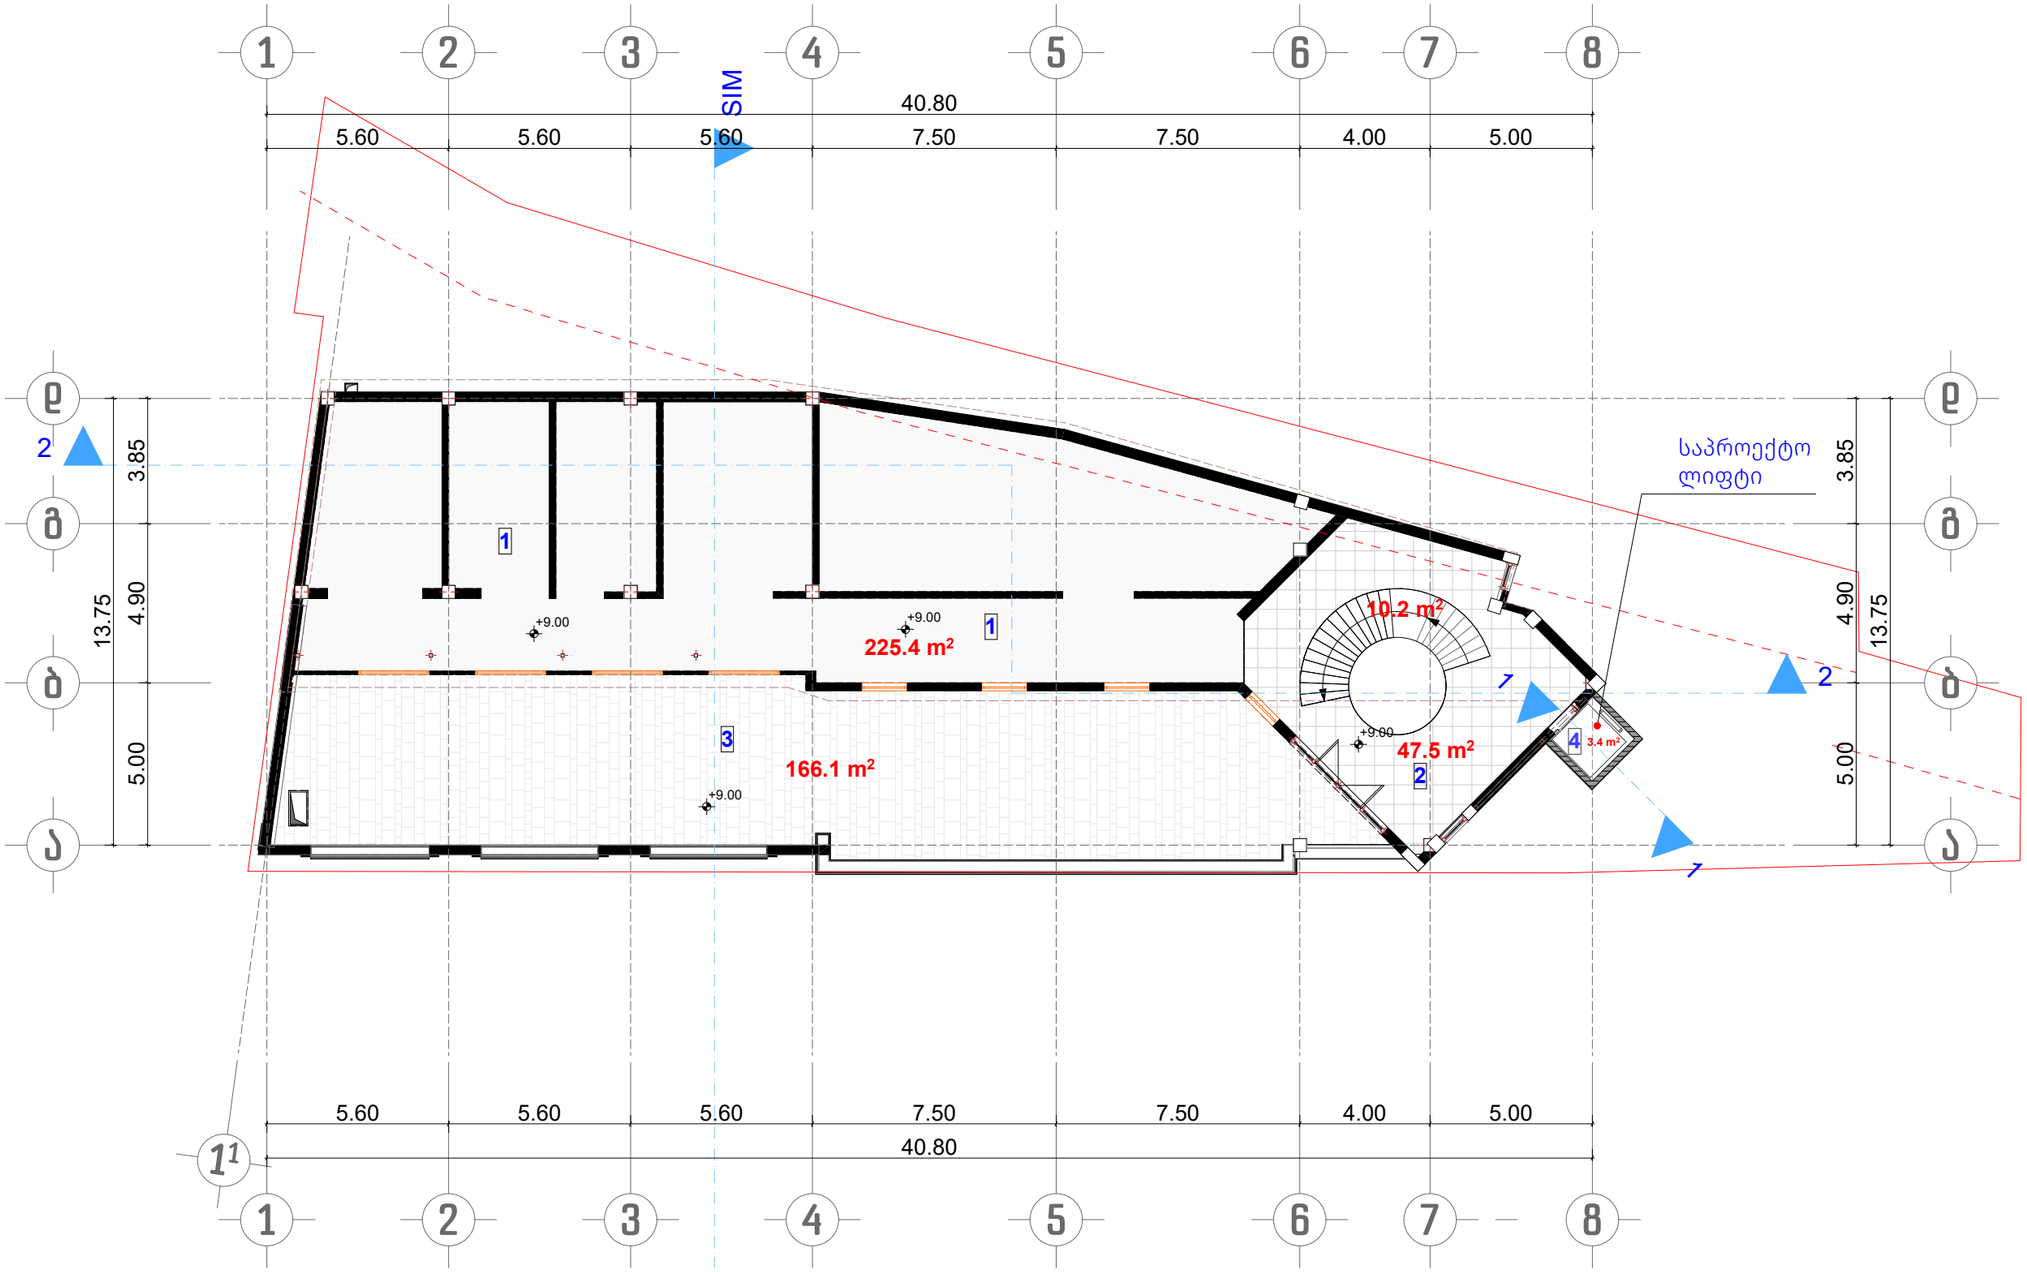

ფორმატი A-3	დაკვეთა #	

შენიშვნები:

1. ზომები მოცემულია მეტრებში.

ტექნიკურ-ეკონომიკური მაჩვენებლები:

1. კომერციული ფართი	272.9 კვ.მ
2. კიბის უჯრედის ფართი	13.6 კვ.მ
3. საზაფხულო ფართი	166.1 კვ.მ
საერთო ფართი	**452.6 კვ.მ**

ექსპლიკაცია:

1-3. არსებული შენობა
4. საპროექტო ლიფტი

პირობითი ნიშნები:

- კედელი
- ტიხარი
- რიგელი
- დიაფრაგმა
- კოლონა
- შეთანხმებული პროექტის საკადასტრო საზღვარი
- ახალი საკადასტრო საზღვარი

დამკვეთი: შპს „ეგრისი“
ლევან ბებია

ქ. თბილისი. გულუას ქ. #2ა
ს/კ 01.18.05.001.117

კვების ობიექტი. რეკონსტრუქცია

დირექტორი	ო. ხუხაშვილი	
მთ.არქიტექტორი	ო. ხუხაშვილი	
ავტორი	ზ. ტურაბელიძე	

შპს „არქ ქრიატიონ“
ქ. თბილისი
საბურთალოს ქ. 33
"ARC CREATION" Ltd
#33, Saburtalo str.,
Tbilisi, Georgia
E-mail: <levan.khukhashvili@gmail.com>

მესამე სართულის გეგმა +9.00 ნიშნულზე		მასშტაბი
		1:200
		თარიღი
სტადია:	ფურცლები:	ფურცელი:
პროექტი	12	ა-10

სახურავის გეგმა 12.90, +13.50 ნიშნულზე
ანაზომი
მ. 1:200

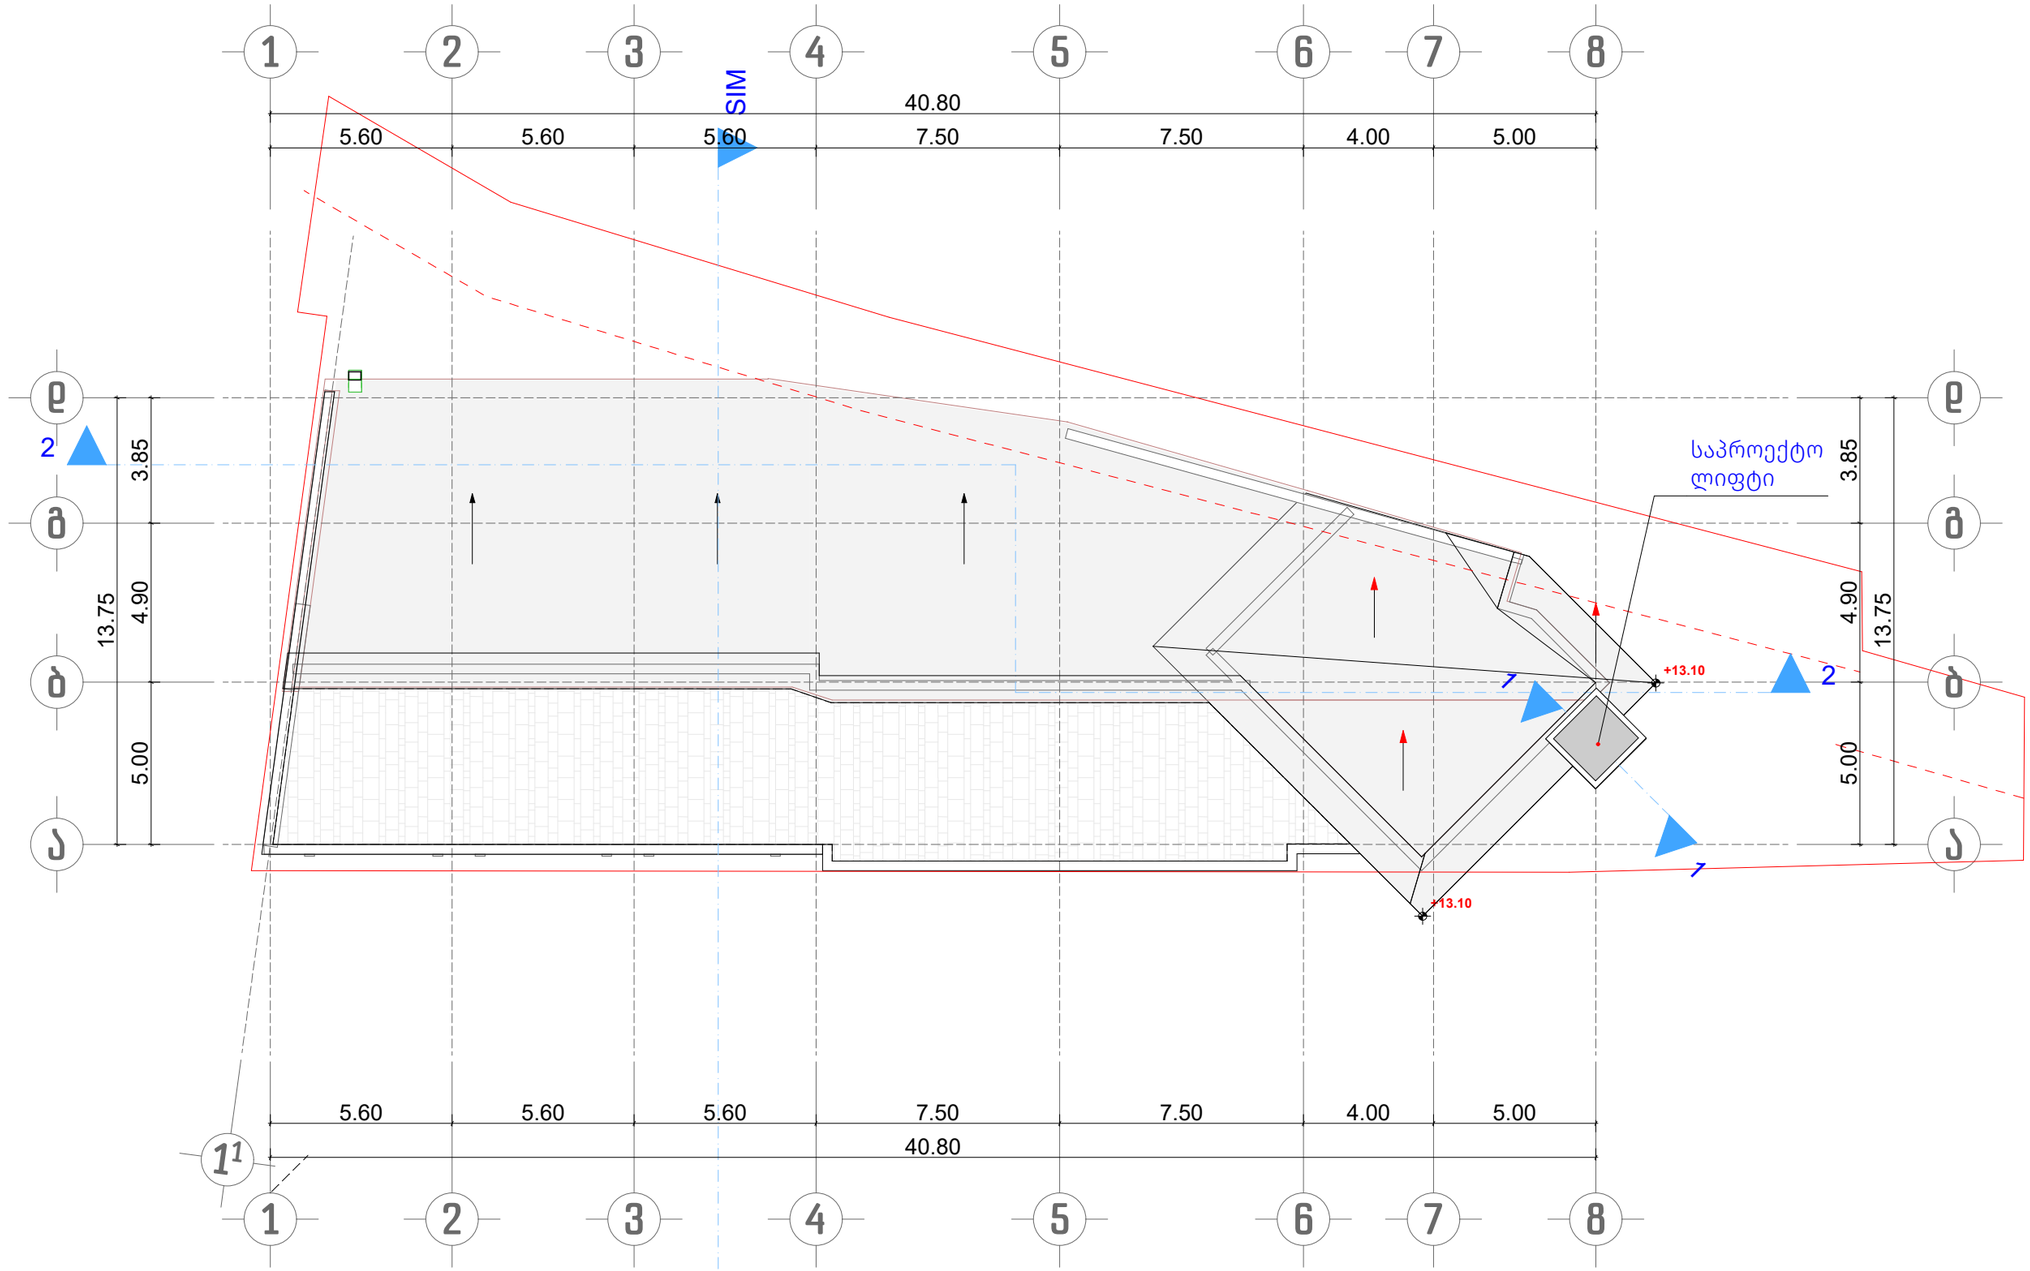

ფორმატი A-3	დაკვეთა #

შენიშვნები:

1. ზომები მოცემულია მეტრებში.

ტექნიკურ-ეკონომიკური მაჩვენებლები:

ექსპლიკაცია:

პირობითი ნიშნები:

- კედელი
- ტიხარი
- რიგელი
- დიაფრაგმა
- კოლონა
- შეთანხმებული პროექტის საკადასტრო საზღვარი
- ახალი საკადასტრო საზღვარი

დამკვეთი: შპს „ეგრისი“
ლევან ბებია

ქ. თბილისი. გულუას ქ. #2ა
ს/კ 01.18.05.001.117

კვების ობიექტი. რეკონსტრუქცია

დირექტორი	ო. ხუხაშვილი	
მთ.არქიტექტორი	ო. ხუხაშვილი	
ავტორი	ზ. ტურაბელიძე	

შპს „არქ ქრიატივი“
ქ. თბილისი
საბურთალოს ქ. 33
"ARC CREATION" Ltd
#33, Saburtalo str.,
Tbilisi, Georgia
E-mail: <levan.khukhashvili@gmail.com>

სახურავის გეგმა +12.90, +13.50 ნიშნულზე ანაზომი	მასშტაბი 1:200
	თარიღი

სტადია:	ფურცლები:	ფურცელი:
პროექტი	12	ა-11

სახურავის გეგმა 12.90, +13.50 ნიშნულზე

მ. 1:200

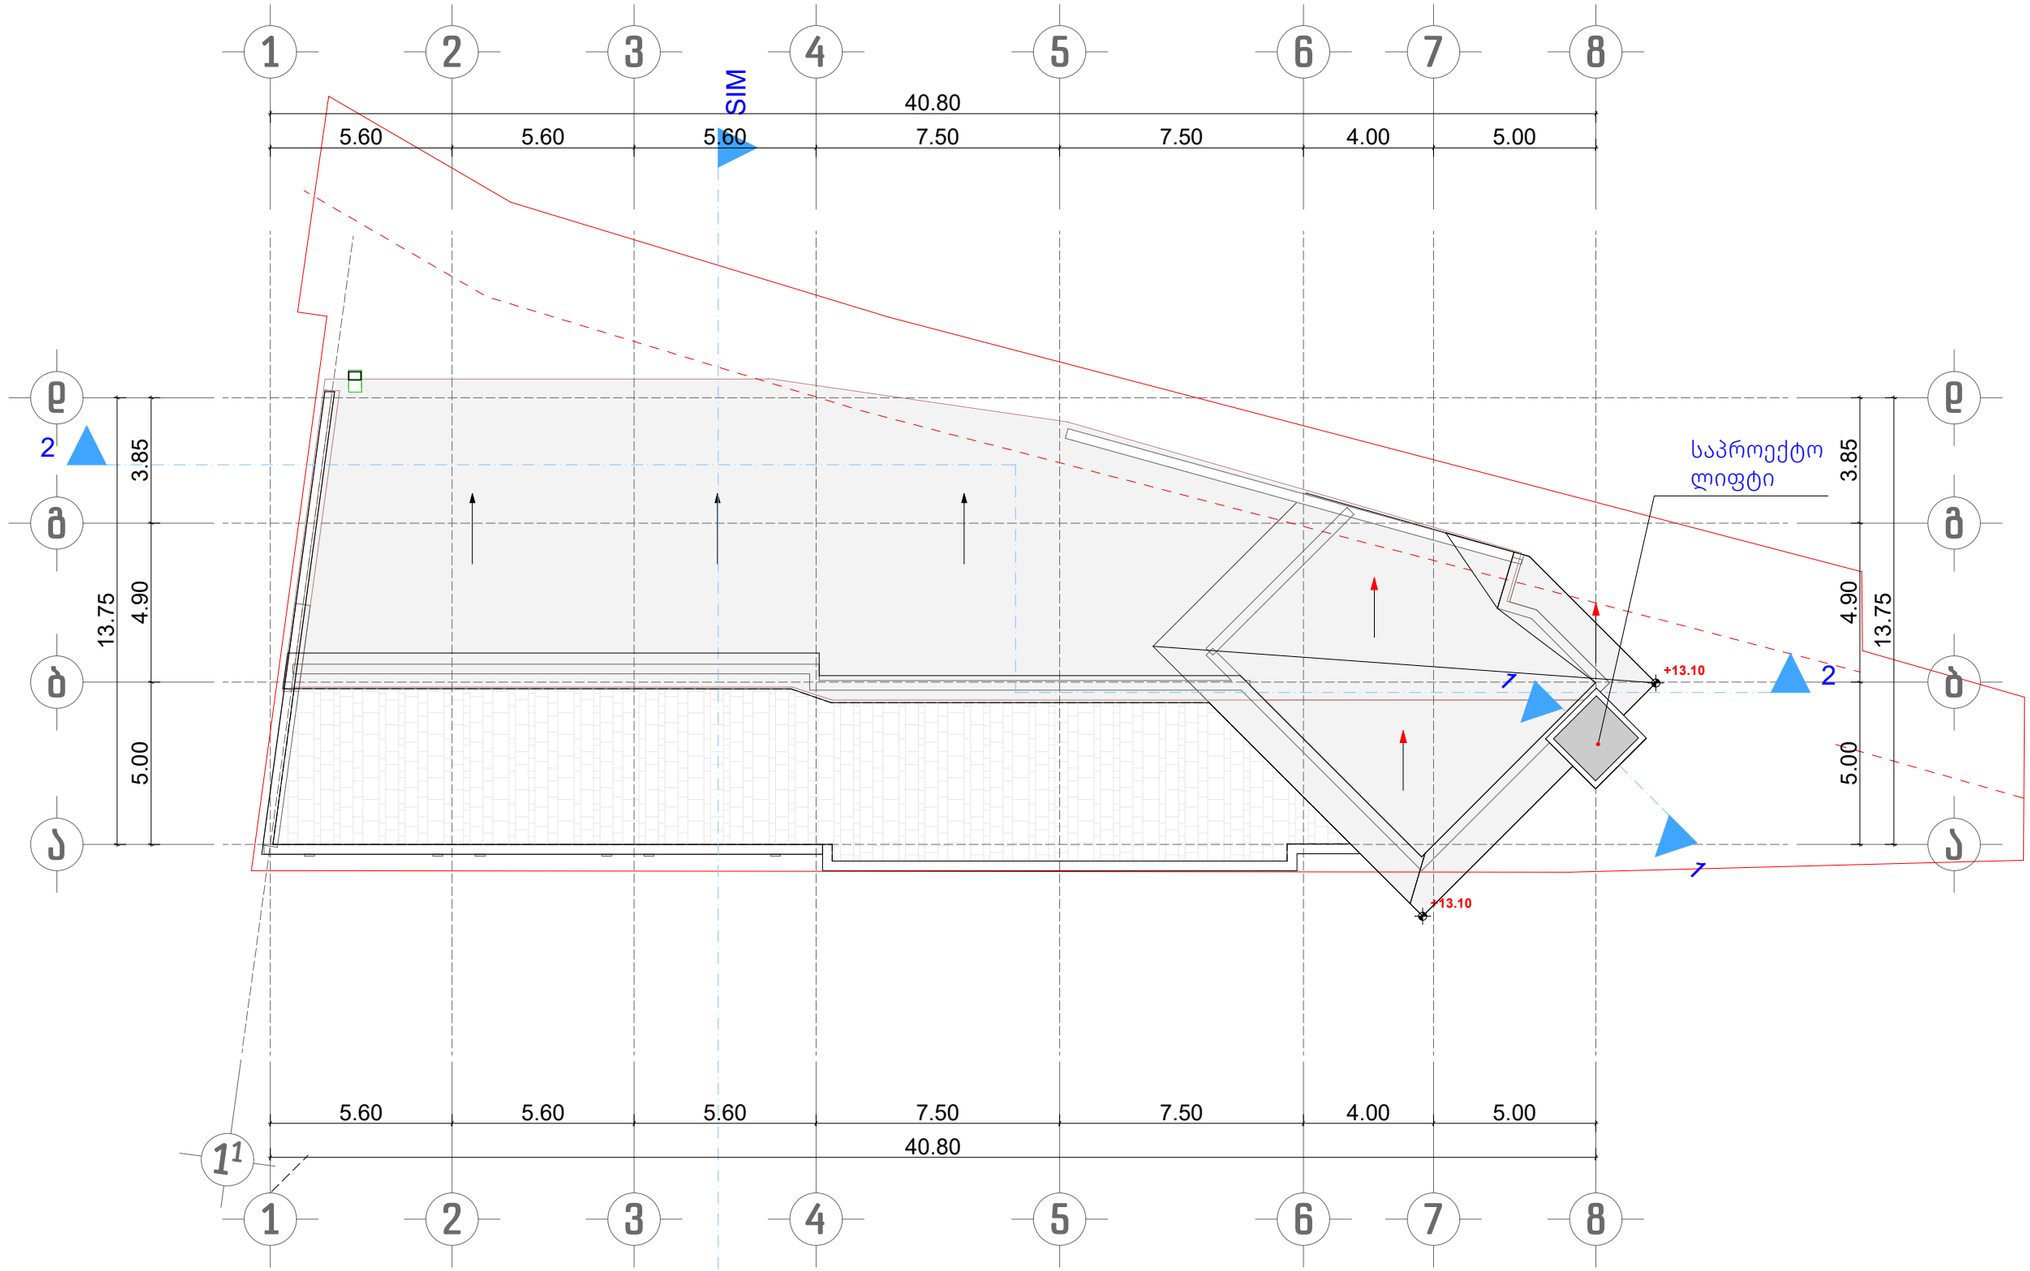

ფორმატი A-3	დაკვეთა #

შენიშვნები:

1. ზომები მოცემულია მეტრებში.

ტექნიკურ-ეკონომიკური მაჩვენებლები:

ექსპლიკაცია:

პირობითი ნიშნები:

- კედელი
- ტიხარი
- რიგელი
- დიაფრაგმა
- კოლონა
- შეთანხმებული პროექტის საკადასტრო საზღვარი
- ახალი საკადასტრო საზღვარი

დამკვეთი: შპს „ეგრისი“
ლევან ბებია

ქ. თბილისი. გულუას ქ. #2ა
ს/კ 01.18.05.001.117

კვების ობიექტი. რეკონსტრუქცია

დირექტორი	ო. ხუხაშვილი	
მთ.არქიტექტორი	ო. ხუხაშვილი	
ავტორი	ზ. ტურაბელიძე	

შპს „არქ ქრიატივი“
ქ. თბილისი
საბურთალოს ქ. 33
"ARC CREATION" Ltd
#33, Saburtalo str.,
Tbilisi, Georgia
E-mail: <levan.khukhashvili@gmail.com>

სახურავის გეგმა +12.90, +13.50 ნიშნულზე	მასშტაბი 1:200
	თარიღი

სტადია:	ფურცლები:	ფურცელი:
პროექტი	12	ა-12