ჭრილი 1-1
საპროექტო
მ. 1:200

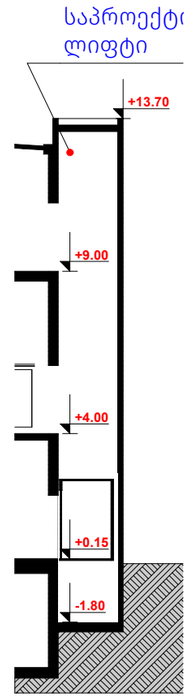

ჭრილი 2-2
არსებული და საპროექტო
მ. 1:200

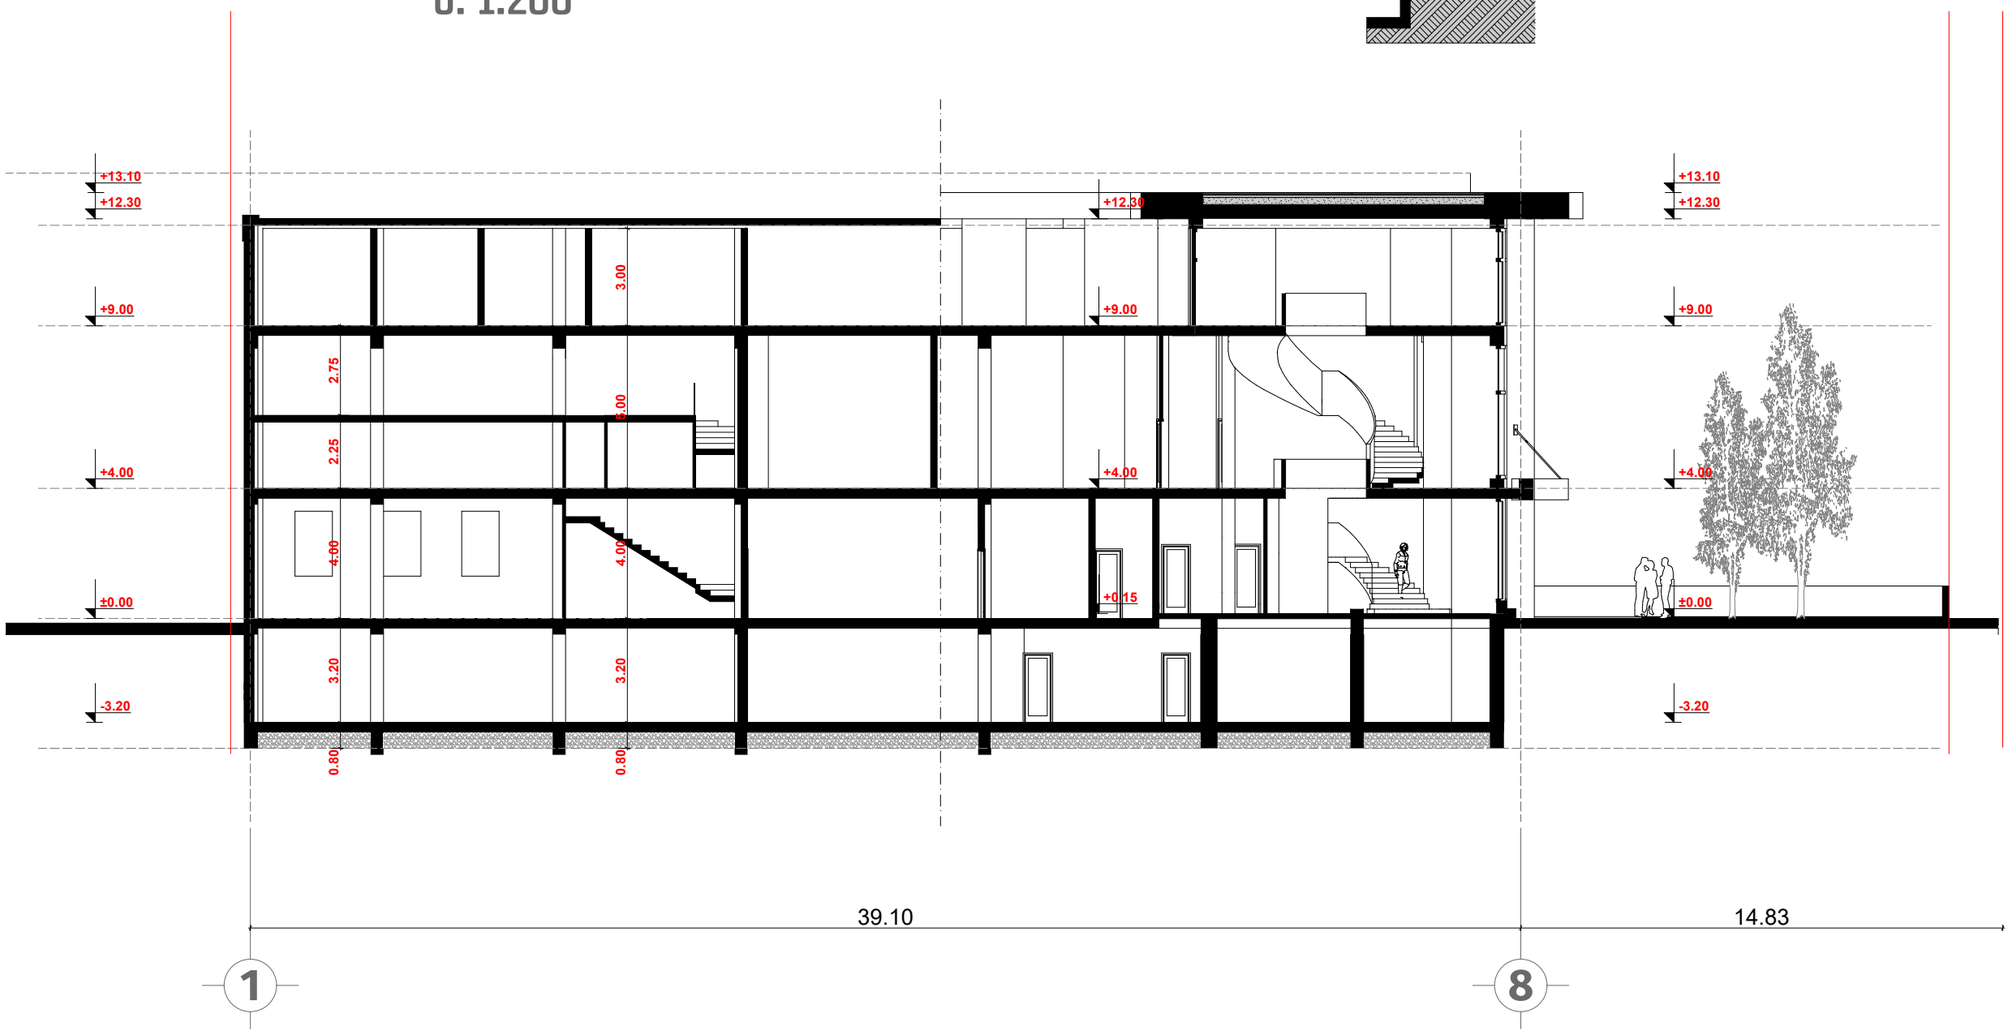

ფორმატი A-3	დაკვეთა #	

შენიშვნები:

1. ზომები მოცემულია მეტრებში.

ტექნიკურ-ეკონომიკური მაჩვენებლები:

ექსპლიკაცია:

პირობითი ნიშნები:

- კედელი
- ტიხარი
- რიგელი
- დიაფრაგმა
- კოლონა
- შეთანხმებული პროექტის საკადასტრო საზღვარი
- ახალი საკადასტრო საზღვარი

დამკვეთი: შპს „ეგრისი“
ლევან ბებია

ქ. თბილისი. გულუას ქ. #2ა
ს/კ 01.18.05.001.117

კვების ობიექტი. რეკონსტრუქცია

დირექტორი	ო. ხუხაშვილი	
მთ.არქიტექტორი	ო. ხუხაშვილი	
ავტორი	ზ. ტურაბელიძე	

შპს „არქ ქრიატიონ“
ქ. თბილისი
საბურთალოს ქ. 33
"ARC CREATION" Ltd
#33, Saburtalo str.,
Tbilisi, Georgia
E-mail: <levan.khukhashvili@gmail.com>

ჭრილები 1-1, 2-2		მასშტაბი
		1:200
		თარიღი
სტადია:	ფურცლები:	ფურცელი:
პროექტი	12	ა-13