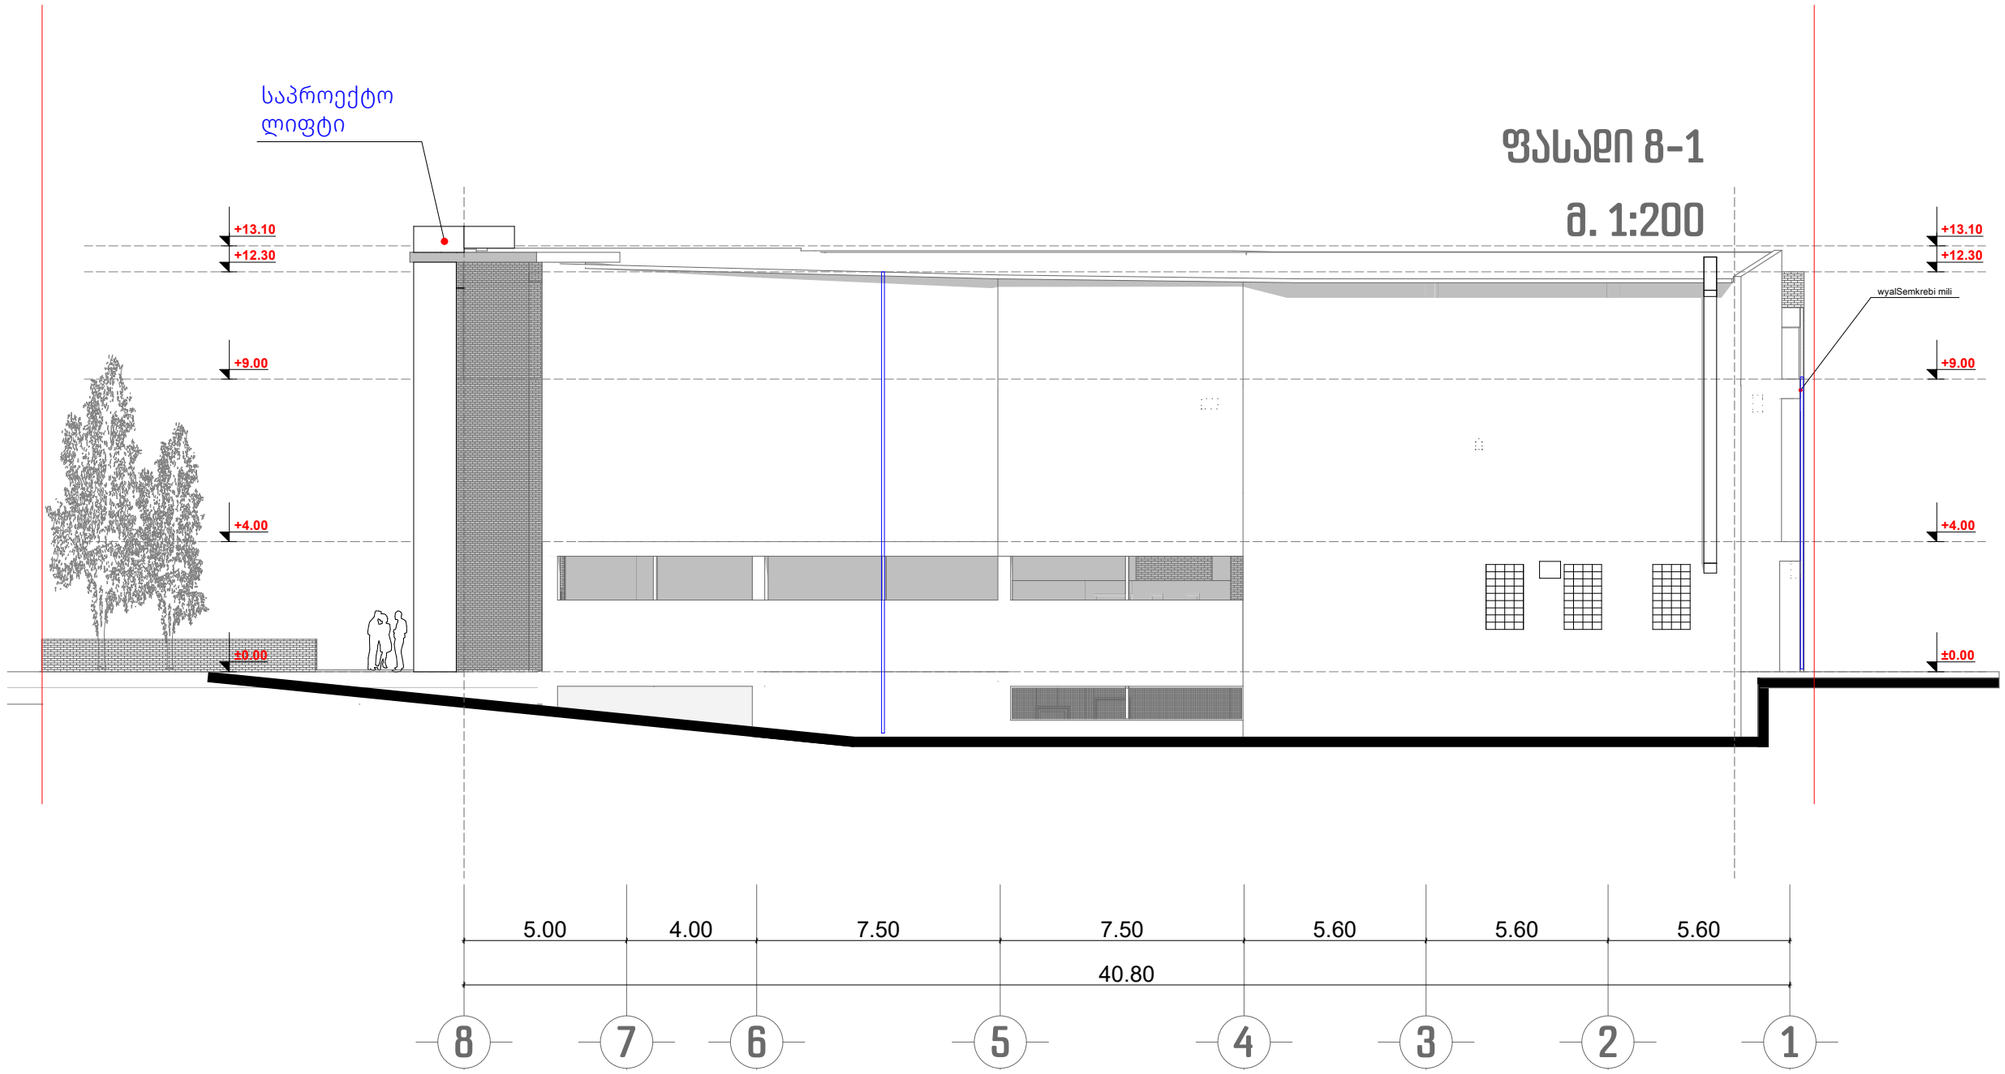


ფასადი 8-1

მ. 1:200

ფორმატი A-3	დაკვეთა #	

შენიშვნები:

1. ზომები მოცემულია მეტრებში.

ტექნიკურ-ეკონომიკური მაჩვენებლები:

ექსპლიკაცია:

პირობითი ნიშნები:

- კედელი
- ტიხარი
- რიგელი
- დიაფრაგმა
- კოლონა
- შეთანხმებული პროექტის საკადასტრო საზღვარი
- ახალი საკადასტრო საზღვარი

დამკვეთი: შპს „ეგრისი“
ლევან ბებია

ქ. თბილისი. გულუას ქ. #2ა
ს/კ 01.18.05.001.117

კვების ობიექტი. რეკონსტრუქცია

დირექტორი	ო. ხუხაშვილი	
მთ.არქიტექტორი	ო. ხუხაშვილი	
ავტორი	ზ. ტურაბელიძე	


შპს „არქ ქრიატიონ“
ქ. თბილისი
საბურთალოს ქ. 33
"ARC CREATION" Ltd
#33, Saburtalo str.,
Tbilisi, Georgia
E-mail: <levan.khukhashvili@gmail.com>

ფასადი 8-1	მასშტაბი
	1:200
	თარიღი

სტადია:	ფურცლები:	ფურცელი:
პროექტი	12	ა-09

ფასადი 1-8

მ. 1:200

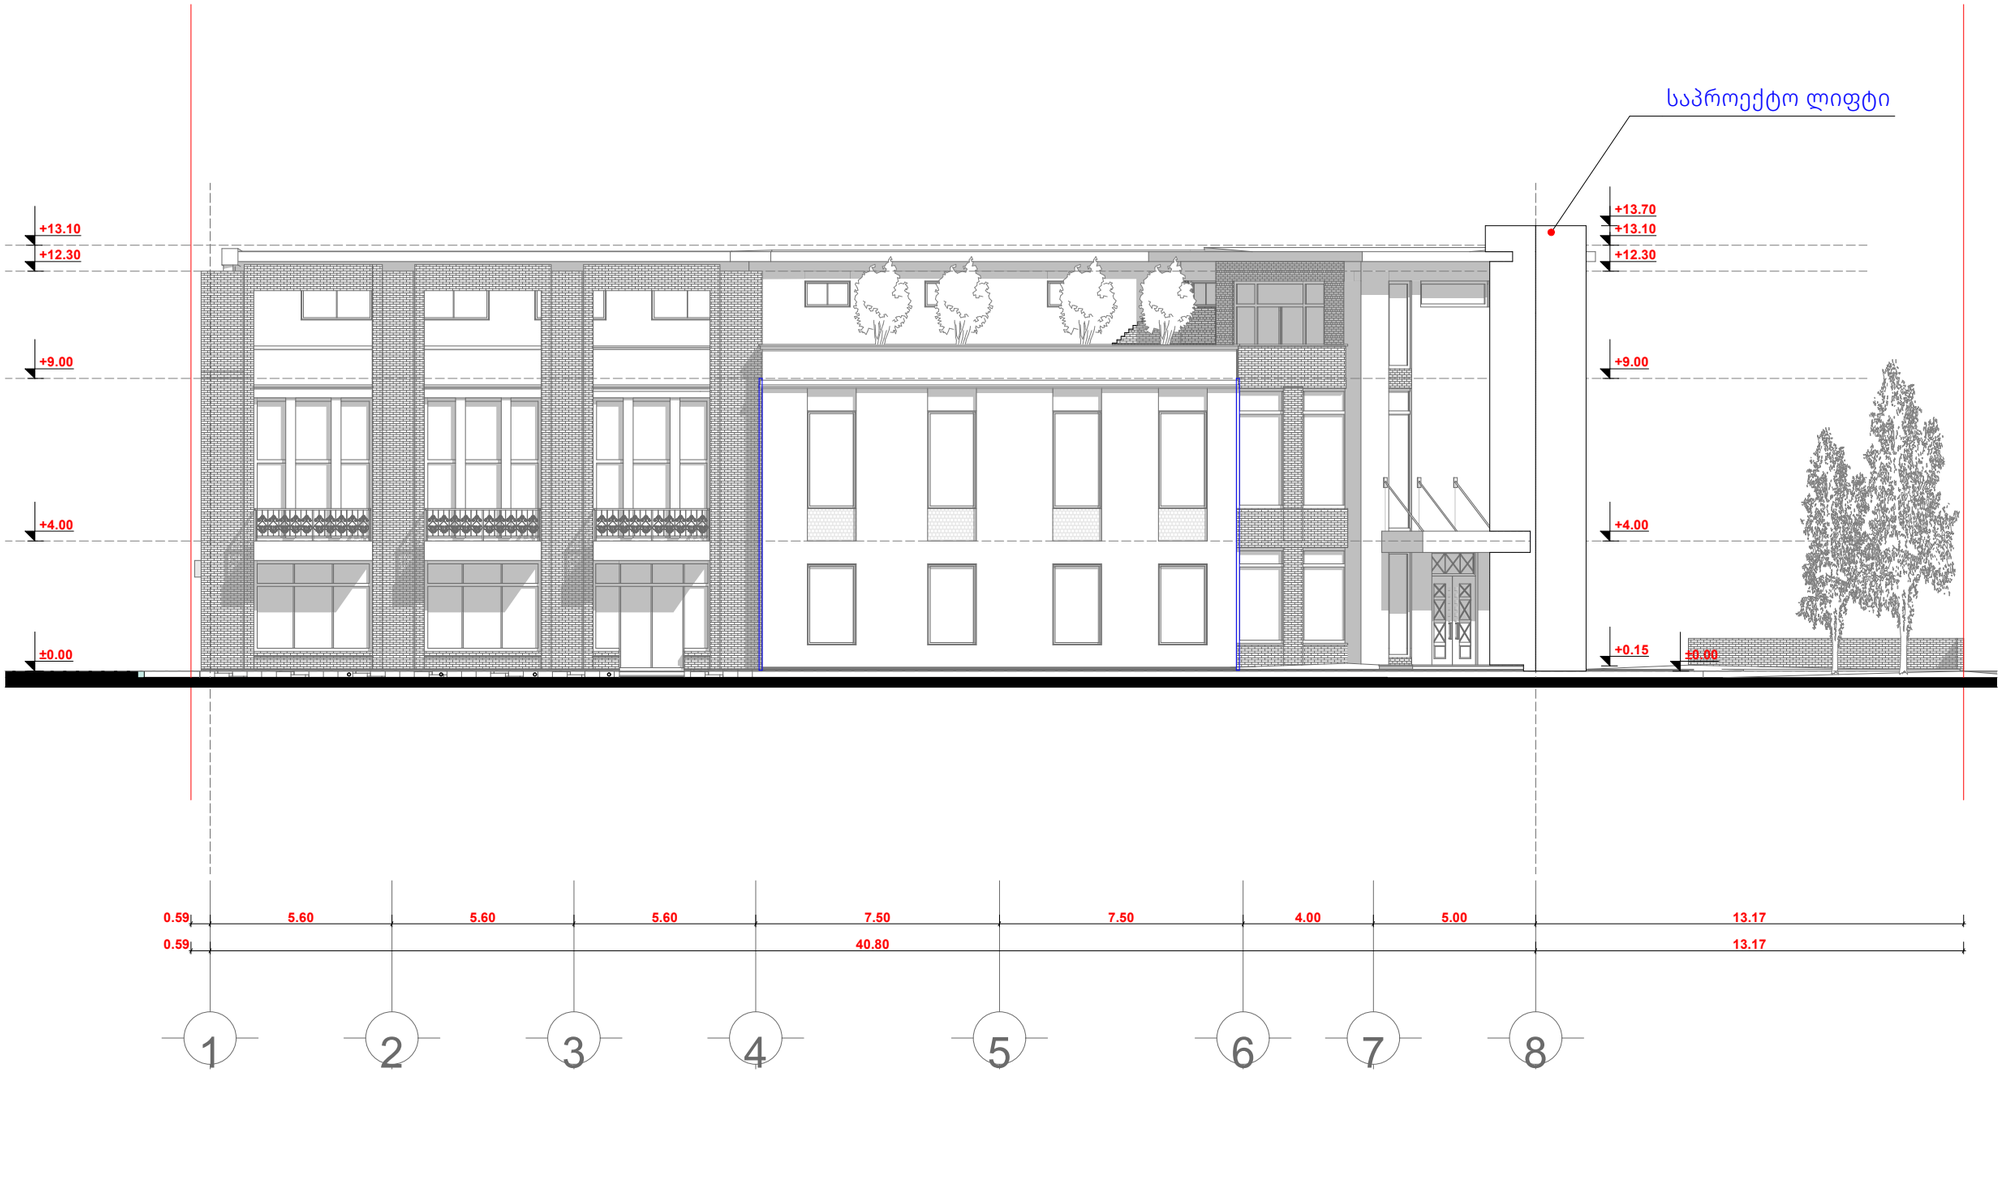

ფორმატი A-3	დაკვეთა #	

შენიშვნები:

1. ზომები მოცემულია მეტრებში.

ტექნიკურ-ეკონომიკური მაჩვენებლები:

ექსპლიკაცია:

პირობითი ნიშნები:

- კედელი
- ტიხარი
- რიგელი
- დიაფრაგმა
- კოლონა
- შეთანხმებული პროექტის საკადასტრო საზღვარი
- ახალი საკადასტრო საზღვარი

დამკვეთი: შპს „ეგრისი“
ლევან ბებია

ქ. თბილისი. გულუას ქ. #2ა
ს/კ 01.18.05.001.117

კვების ობიექტი. რეკონსტრუქცია


დირექტორი	ო. ხუხაშვილი	
მთ.არქიტექტორი	ო. ხუხაშვილი	
ავტორი	ზ. ტურაბელიძე	

შპს „არქ ქრიატიონ“
ქ. თბილისი
საბურთალოს ქ. 33
"ARC CREATION" Ltd
#33, Saburtalo str.,
Tbilisi, Georgia
E-mail: <levan.khukhashvili@gmail.com>

ფასადი 1-8		მასშტაბი
		1:200
		თარიღი
სტადია:	ფურცლები:	ფურცელი:
პროექტი	12	ა-10


ფასადი დ-ა

მ. 1:200

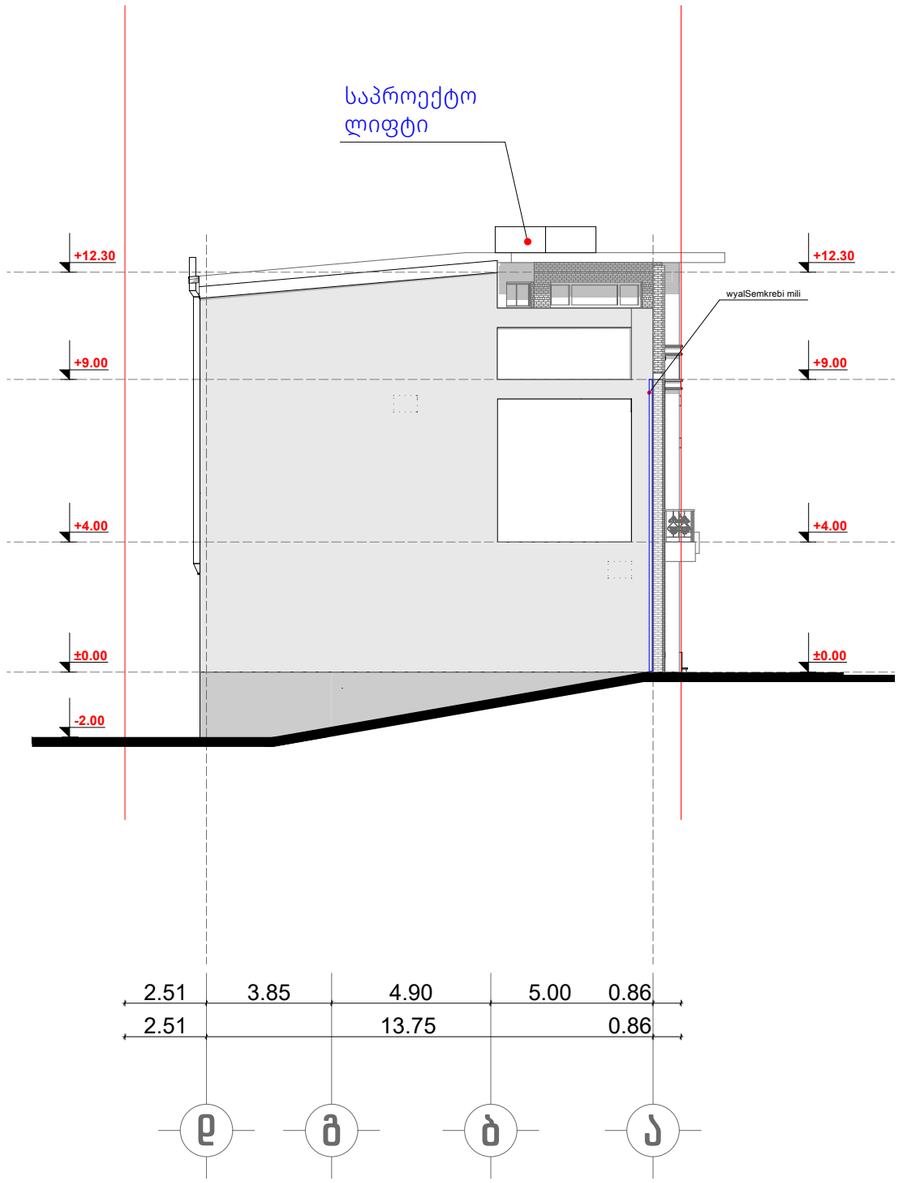

ფასადი ა-დ

მ. 1:200

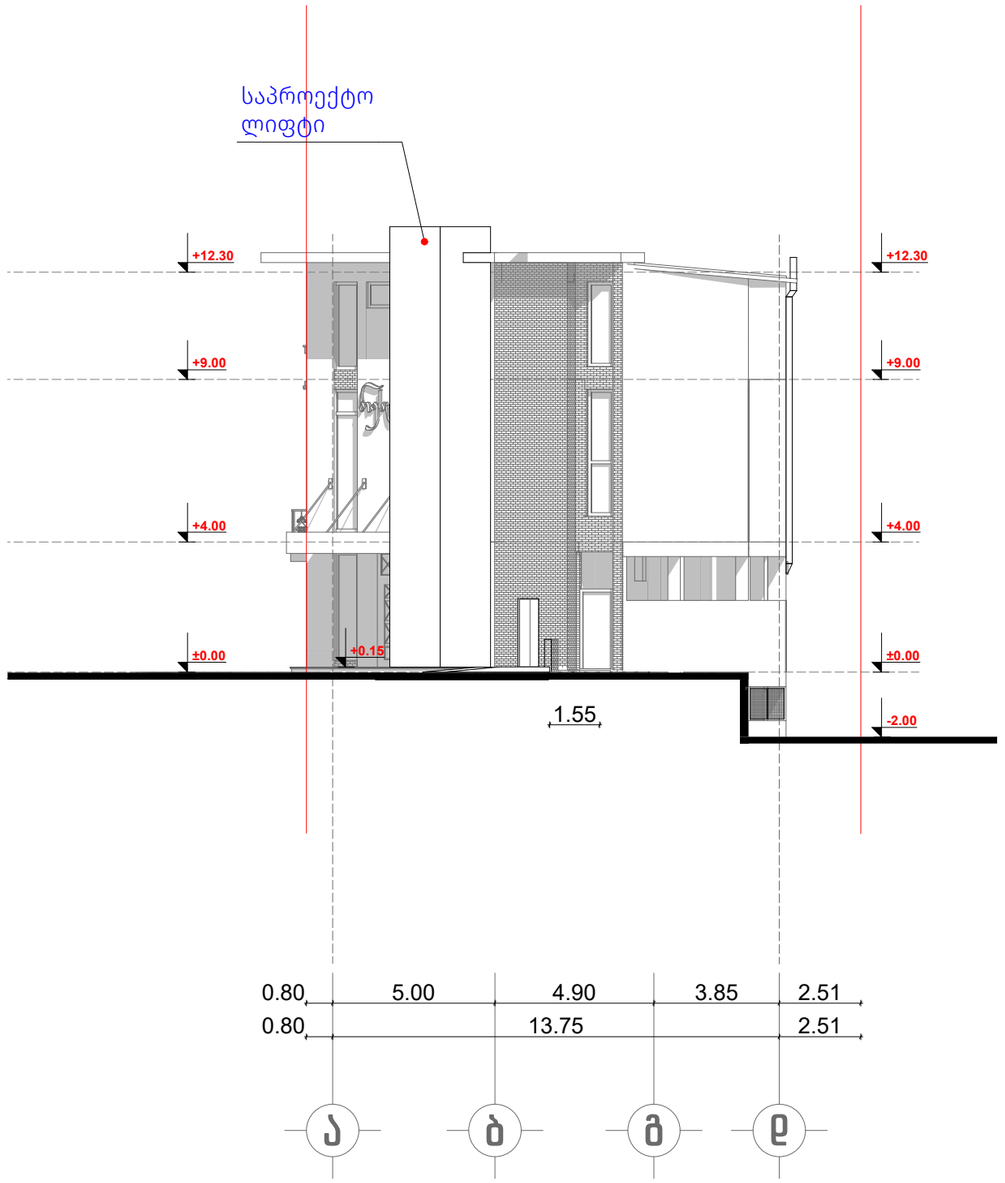

ფორმატი A-3	დაკვეთა #

შენიშვნები:

1. ზომები მოცემულია მეტრებში.

ტექნიკურ-ეკონომიკური მაჩვენებლები:

ექსპლიკაცია:

პირობითი ნიშნები:

- კედელი
- ტიხარი
- რიგელი
- დიაფრაგმა
- კოლონა
- შეთანხმებული პროექტის საკადასტრო საზღვარი
- ახალი საკადასტრო საზღვარი

დამკვეთი: შპს „ეგრისი“
ლევან ბებია

ქ. თბილისი. გულუას ქ. #2ა
ს/კ 01.18.05.001.117

კვების ობიექტი. რეკონსტრუქცია

დირექტორი	ო. ხუხაშვილი	
მთ.არქიტექტორი	ო. ხუხაშვილი	
ავტორი	ზ. ტურაბელიძე	

შპს „არქ ქრიატიონ“
ქ. თბილისი
საბურთალოს ქ. 33
"ARC CREATION" Ltd
#33, Saburtalo str.,
Tbilisi, Georgia
E-mail: <levan.khukhashvili@gmail.com>

ფასადები დ-ა, ა-დ		მასშტაბი
		1:200
		თარიღი
სტადია:	ფურცლები:	ფურცელი:
პროექტი	12	ა-11