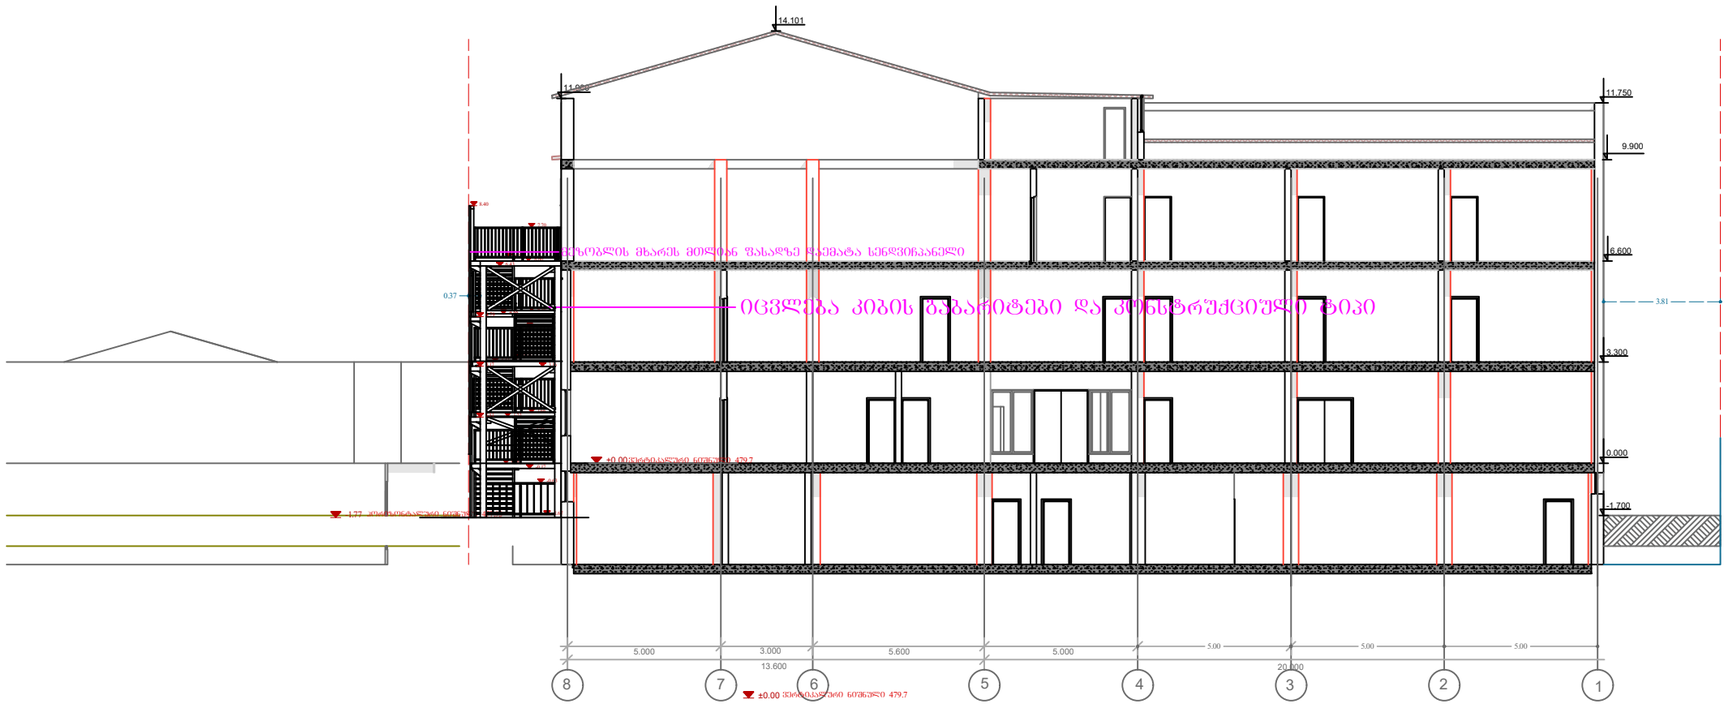

ფორმატი A-3

თბილისი 2024 წ.

დაკვეთა №

ექსპლიკაცია:

- მოცემულია თავად ნახაზზე

პირობითი ნიშნები

ნაკვეთის საზღვარი

გრ ხაზი უკანა ეზოსთვის

შენიშვნები:

1. ნახაზზე საპროექტო შენობის ნული შეესაბამება აბსოლუტურ ნიშნულს - 479.7
ნახაზზე ზომები მოცემულია მეტრებში

3. ნახაზის ყველა ცვლილება მშენებლობისას შეთანხმებული უნდა იყოს პროექტის ავტორთან

4. ფასადზე აალებადი მასალები დამუშავდეს ხანძარსაწინააღმდეგო ხსნარით

დამკვეთი შპს კერძო სკოლა ინტელექტი	
შეთანხმებულია დამკვეთთან	

პროექტის სახელწოდება

შპს კერძო სკოლა ინტელექტის კორექტირების პროექტი
მის.: ქ. თბილისი, ქუჩა მეფე მირიანი N69

ნაკვეთის კოდი:
01.10.08.006.185

ელ-ფოსტა:
levanmamisashvili78@gmail.com

თანამდებობა	გვარი	ხელმოწერა	თარიღი
პროექტის ავტორი	ლ. მამისაშვილი		19/03/2025
დაამუშავა			19/03/2025

მასშტაბი	1:200
თარიღი	19/03/2025

ჭრილი I-1

სტადია	შენობის კლასი
პროექტი	II

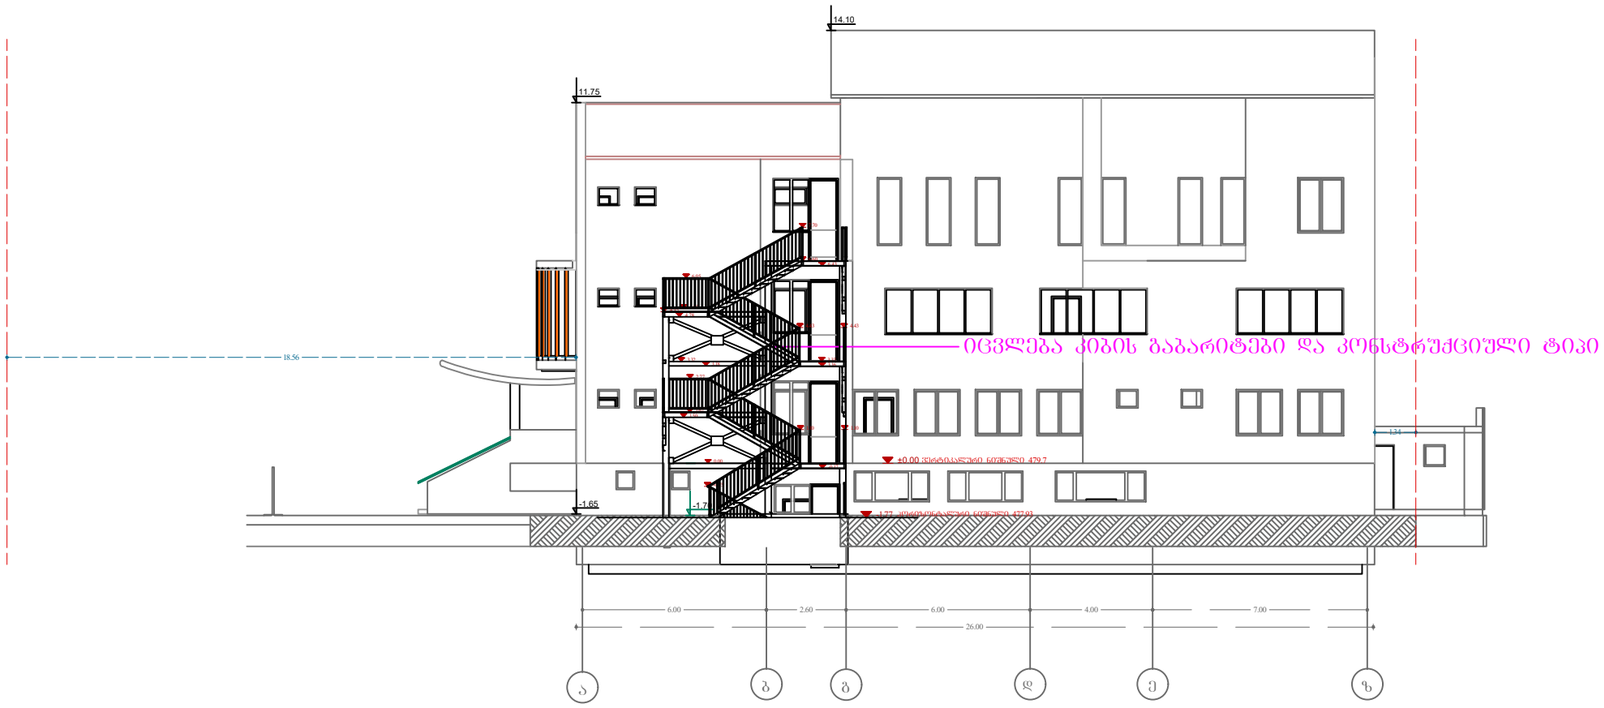

ცვლება კიბის გაბარიტები და კონსტრუქციული ტიპი

ფორმატი A-3	თბილისი 2024 წ.
	დაკვეთა №

ექსპლიკაცია:

- მოცემულია თავად ნახაზზე

პირობითი ნიშნები

ნაკვეთის საზღვარი

გრ ხაზი უკანა ეზოსთვის

შენიშვნები:

1. ნახაზზე საპროექტო შენობის ნული შეესაბამება აბსოლუტურ ნიშნულს - 479.7
ნახაზზე ზომები მოცემულია მეტრებში

3. ნახაზის ყველა ცვლილება მშენებლობისას შეთანხმებული უნდა იყოს პროექტის ავტორთან

4. ფასადზე აალებადი მასალები დამუშავდეს ხანძარსაწინააღმდეგო ხსნარით

დამკვეთი შპს კერძო სკოლა ინტელექტი	
შეთანხმებულია დამკვეთთან	

პროექტის სახელწოდება

შპს კერძო სკოლა ინტელექტის კორექტირების პროექტი
მის.: ქ. თბილისი, ქუჩა მეფე მირიანი N69

ნაკვეთის კოდი:	
01.10.08.006.185	ელ-ფოსტა: levanmamisashvili78@gmail.com

თანამდებობა	გვარი	ხელმოწერა	თარიღი
პროექტის ავტორი	ლ. მამისაშვილი		19/03/2025
დაამუშავა			19/03/2025

მასშტაბი	1:200
თარიღი	19/03/2025

ჭრილი 2-2

სტადია	შენობის კლასი
პროექტი	II

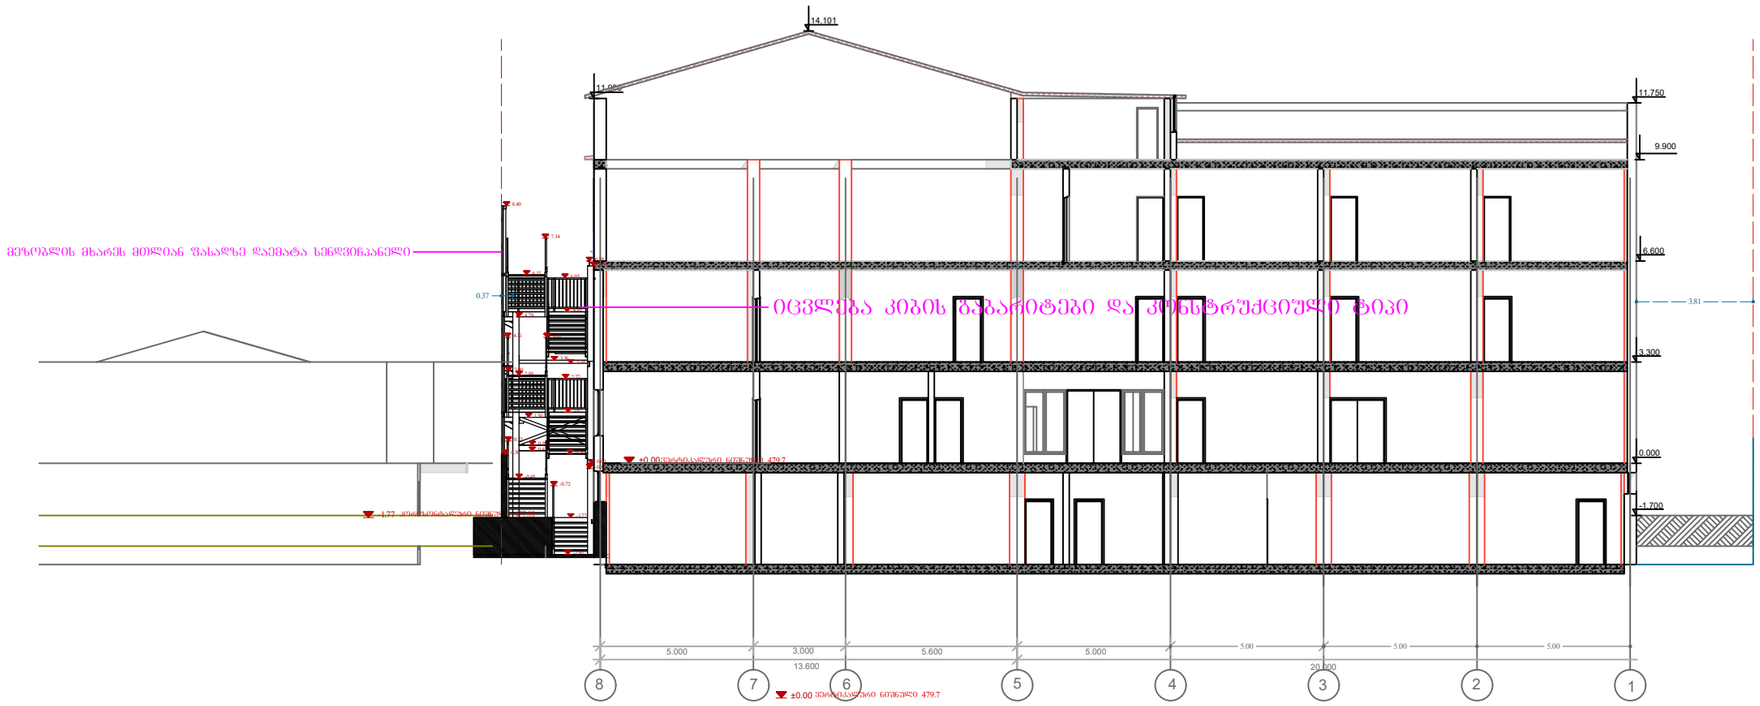

ფორმატი A-3

თბილისი 2024 წ.

დაკვეთა №

ექსპლიკაცია:

- მოცემულია თავად ნახაზზე

პირობითი ნიშნები

ნაკვეთის საზღვარი

გრ ხაზი უკანა ეზოსთვის

შენიშვნები:

1. ნახაზზე საპროექტო შენობის ნული შეესაბამება აბსოლუტურ ნიშნულს - 479.7
ნახაზზე ზომები მოცემულია მეტრებში

3. ნახაზის ყველა ცვლილება მშენებლობისას შეთანხმებული უნდა იყოს პროექტის ავტორთან

4. ფასადზე აალებადი მასალები დამუშავდეს ხანძარსაწინააღმდეგო ხსნარით

დამკვეთი შპს კერძო სკოლა ინტელექტი	
შეთანხმებულია დამკვეთთან	

პროექტის სახელწოდება

შპს კერძო სკოლა ინტელექტის კორექტირების პროექტი
მის.: ქ. თბილისი, ქუჩა მეფე მირიანი N69

ნაკვეთის კოდი:
01.10.08.006.185

ელ-ფოსტა:
levanmamisashvili78@gmail.com

თანამდებობა	გვარი	ხელმოწერა	თარიღი
პროექტის ავტორი	ლ. მამისაშვილი		19/03/2025
დაამუშავა			19/03/2025

მასშტაბი	1:200
თარიღი	19/03/2025

ჭრილი 3-3

სტადია	შენობის კლასი
პროექტი	II