

დაკვეთა	CAD FILE	ფორმატი	თარიღი
017.13	DWG	A3	2013

შესწორება:

შენიშვნა:

პირობითი აღნიშვნები:

ექსპლიკაცია:

ნახაზის დასახელება:

ფასადი 1-7

ობიექტის დასახელება:

საცხოვრებელი შენობა

დამკვეთი:	შ.პ.ს. „აშსიდა„
მისამართი:	ქ. თბილისი , ვაკე- საბურთალოს რაიონი, რჩეულიშვილის ქ. ჩიხი №-2.
დირექტორი:	ვ.აბრამიშვილი
შეასრულა:	დ.მოქმანიშვილი

D M A R K
A R C H I
T E C T U
R A L C O
M P A N Y

შ.პ.ს. "დე-მარკი"
არქიტექტურული კომპანია
TEL. (+995 32) 23 40 08.
FAX. (+995 32) 23 40 08.

სტადია	მასშტაბი	ფურცელი	ფურცლები	ვარიანტი
ა.პ.	1:200	ა-17	20	ა

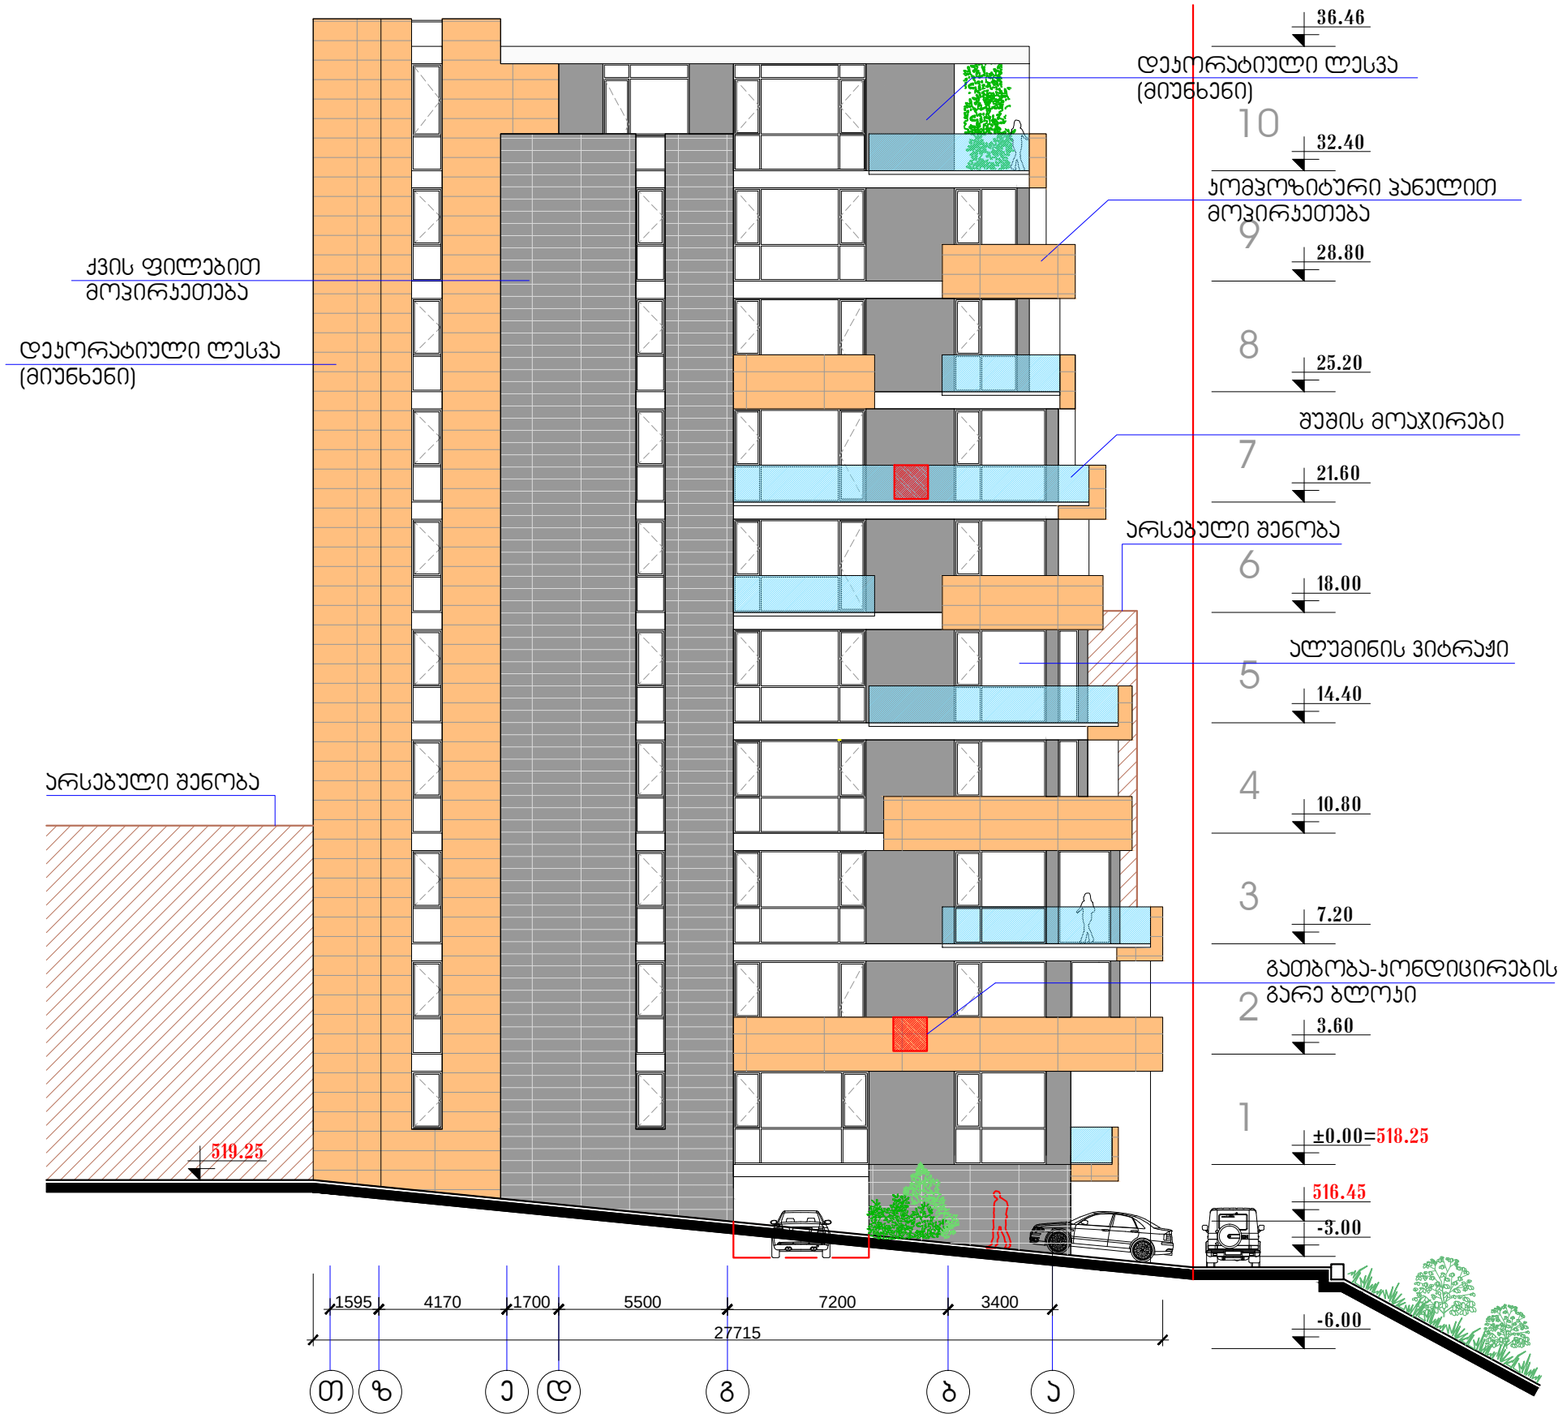

დაკვეთა	CAD FILE	ფორმატი	თარიღი
017.13	DWG	A3	2013

შესყორება:

შენიშვნა:

პირობითი აღნიშვნები:

ექსპლიკაცია:

ნახაზის დასახელება:

ფასადი თ-ა

ობიექტის დასახელება:

საცხოვრებელი შენობა

დამკვეთი:	შ.პ.ს. „აფსიდა„
მისამართი:	ქ. თბილისი , ვაკე- საბურთალოს რაიონი, რჩეულიშვილის ქ. ჩიხი №-2.
დირექტორი:	ვ.აბრამიშვილი
შეასრულა:	დ.მოქმანიშვილი

DMARK ARCHITECTURAL COMPANY

შ.პ.ს. "დე-მარკი"
არქიტექტურული კომპანია
TEL. (+995 32) 23 40 08.
FAX. (+995 32) 23 40 08.

სტადია	მასშტაბი	ფურცელი	ფურცლები	ვარიანტი
ა.პ.	1:200	ა-18	20	ა



დაკვეთა	CAD FILE	ფორმატი	თარიღი
017.13	DWG	A3	2013

შესწორება:

შენიშვნა:

პირობითი აღნიშვნები:

ექსპლიკაცია:

ნახაზის დასახელება:

ფასადი 7-1

ობიექტის დასახელება:

საცხოვრებელი შენობა

დამკვეთი:	შ.პ.ს. „აფსიდა„
მისამართი:	ქ. თბილისი , ვაკე- საბურთალოს რაიონი, რჩეულიშვილის ქ. ჩიხი №-2.
დირექტორი:	ვ.აბრამიშვილი
შესრულა:	დ.მოძმანიშვილი

D M A R K
A R C H I
T E C T U
R A L C O
M P A N Y

შ.პ.ს. "დე-მარკი"
არქიტექტურული კომპანია
TEL. (+995 32) 23 40 08.
FAX. (+995 32) 23 40 08.

სტადია	მასშტაბი	ფურცელი	ფურცლები	ვარიანტი
ა.პ.	1:200	ა-19	20	ა