ქალაქ თბილისის მუნიციპალიტეტის საჯარო სამართლის იურიდიული პირი – ქალაქ თბილისის მუნიციპალიტეტის ტრანსპორტისა და ურბანული განვითარების სააგენტო

წერილის ნომერი: **16-01252373379**
გაცემის თარიღი: **25/08/2025**

**ადრესატი:** ვასილი დარბაიძე
**პირადი ნომერი:** 01027090398
**მისამართი:** თბილისი ლევან მაჭავარიანის ქ. N 13 ბ. 27

ქალაქ თბილისის მუნიციპალიტეტის სსიპ - ქალაქ თბილისის მუნიციპალიტეტის ტრანსპორტისა და ურბანული განვითარების სააგენტომ განიხილა 2025 წლის 24 აგვისტოს № 012523674 -16 განცხადება, რომელთან დაკავშირებითაც გაცნობებთ შემდეგს:

დაკმაყოფილდეს 2025 წლის 24 აგვისტოს № 012523674 -16 განცხადება და შეთანხმდეს ქალაქ თბილისში, არზაყან (დიმიტრი) ემუხვარის II შესახვევი, N 9-ში არსებულ მიწის ნაკვეთზე (საკადასტრო კოდი: 01.10.10.019.037) საგზაო მოძრაობის ორგანიზების სქემა თანდართულ ბმულზე არსებული დანართის შესაბამისად.

**საგზაო მოძრაობის ორგანიზების სქემები შეთანხმებულია იმ პირობით, რომ სამშენებლო ტექნიკა იმოძრავებს მოქმედი სამართლებრივი დადგენილი წესით.**

**ასევე გაცნობებთ, რომ საჭიროების შემთხვევაში, სსიპ ტრანსპორტისა და ურბანული განვითარების სააგენტო იტოვებს უფლებამოსილებას, მოითხოვოს სამუშაოების პერიოდში არსებული სიტუაციის საგზაო მოძრაობის ორგანიზების სქემის ალტერნატიული ვარიანტის წარმოდგენა.**

**სამუშაოების მიმდინარეობის პერიოდში, საგზაო მოძრაობის ორგანიზების დროებითი სქემის მიხედვით გათვალისწინებული საგზაო ნიშნები უნდა განთავსდეს მოძრავ დგარზე, რათა არ დაზიანდეს მიმდებარე ტერიტორიაზე არსებული ინფრასტრუქტურა.**

**იმ შემთხვევაში, თუ სამუშაოებისათვის საჭირო დროებითი და არსებული საგზაო ნიშნები ეწინააღმდეგება/ხელს უშლის ერთმანეთს, საჭიროა უკვე არსებული საგზაო ნიშნები შეიფუთოს, ხოლო სამუშაოს დასრულებისთანავე დემონტაჟი უნდა გაუკეთდეს დროებით დამონტაჟებულ საგზაო მოძრაობის ორგანიზების ტექნიკურ საშუალებებს და ქუჩის სავალი ნაწილი (ყველა შეფუთული ნიშნის ჩათვლით) მოყვანილი იქნას პირვანდელ მდგომარეობაში.**

**დამატებით გაცნობებთ, რომ თუ მშენებლობის პერიოდში, საპროექტო ტერიტორიის მიმდებარედ, ხორციელდება სხვა სამშენებლო სამუშაოები და დროებითი საგზაო ნიშნები, რომლებიც განთავსებულია სხვა, ნებართვის მქონე, შემსრულებელი კომპანიის მიერ და კვეთს/ეწინააღმდეგება თქვენს მიერ დასამონტაჟებელ საგზაო ნიშნებს, დროებითი საგზაო ნიშნები დაიტანოთ საჭიროებისამებრ და აუცილებლობის**

**შემთხვევაში, სამუშაოები განახორციელოთ უკვე განთავსებული დროებითი საგზაო ნიშნების გამოყენებით. ხოლო, სხვა შემსრულებლის მიერ, სამუშაოების დასრულებისა და ნიშნების დემონტაჟის შემთხვევაში, უზრუნველყოთ თქვენი საგზაო ნიშნების სრულად მოხტაჟი, მოცემული პირობების შესაბამისად.**

საგზაო მოძრაობის ორგანიზების სქემის ცვლილება საჭიროებს შეთანხმებას სააგენტოსთან.

გადაწყვეტილების გასაჩივრება, დაინტერესებული მხარის მიერ, შესაძლებელია ამ გადაწყვეტილების გაცნობიდან ერთი თვის ვადაში ქალაქ თბილისის მუნიციპალიტეტის მერთან (მისამართი: ჟ. შარტავას ქუჩა N7) კანონმდებლობით დადგენილი წესით.

**დანართი: სსიპ - ტრანსპორტისა და ურბანული განვითარების სააგენტოს მიერ შეთანხმებული საგზაო მოძრაობის ორგანიზების სქემები იხილეთ თანდართულ ბმულზე :**

**https://cloud.msda.ge/index.php/s/OnfXZDA4wMVHAZs**

**პატივისცემით,**

ნინო ბაგაშვილი

სააგენტოს უფროსი

გამოყენებულია კვალიფიციური
ელექტრონული ხელმოწერა/
ელექტრონული შტამპი

საქართველოს შინაგან საქმეთა სამინისტრო
საპატრულო პოლიციის დეპარტამენტი

MINISTRY OF INTERNAL AFFAIRS OF GEORGIA
PATROL POLICE DEPARTMENT

26/08/2025

MIA 8 25 02752956

მოქ. ვ. დარბაიძეს
თქვენს 2025 წლის 26 აგვისტოს განცხადებაზე

ასლი: შსს საპატრულო პოლიციის დეპარტამენტის
ქ. თბილისის მთავარი სამმართველოს

შსს საპატრულო პოლიციის დეპარტამენტში განხილულ იქნა თქვენი განცხადება, რომელიც ეხება ქ. თბილისი, არზაყან (დიმიტრი) ემუხვარის II შესახვევი N 9 ს/კ 01.10.10.019.037-ის მიმდებარედ სამშენებლო დამცავი ღობის განთავსების და არსებული საგზაო/სატრანსპორტო ინფრასტრუქტურის ნაკადების მიმართულების საგზაო მოძრაობის ორგანიზაციის სქემების შეთანხმებას.

ვითვალისწინებთ რა, ქ. თბილისის მუნიციპალიტეტის სსიპ ტრანსპორტის და ურბანული განვითარების სააგენტოს თანხმობას, შსს საპატრულო პოლიციის დეპარტამენტი ითანხმებს (საგზაო მოძრაობის უსაფრთხოების კუთხით) წარმოდგენილ დროებითი და მუდმივი მოძრაობის ორგანიზაციის სქემებს და არ არის წინააღმდეგი განახორციელოთ სამუშაოები შემდეგი პირობების დაცვით:

საგზაო მოძრაობის ორგანიზების სქემები შეთანხმებულია იმ პირობით, რომ სამშენებლო ტექნიკა იმოძრავებს მოქმედი სამართლებრივი დადგენილი წესით.

- ქვეითად მოსიარულეთა უსაფრთხოების მიზნით დამცავი ღობის ფარგლებში მოეწყოს ქუჩის სავალი ნაწილის მხრიდან ქვეითად მოსიარულეთა ბილიკი, ღობე გზის სავალი ნაწილის მხრიდან გადაიხუროს და ღამის საათებში განათდეს;
- სამშენებლო ობიექტზე მისასვლელი გზა (სამუშაოების განხორციელების პროცესში) აღიჭურვოს მოძრაობის რეგულირების ტექნიკური საშუალებებით შეთანხმებული სქემების შესაბამისად, ხოლო მიმდებარე ტერიტორიაზე არსებულ მოძრაოის ორგანიზების ტექნიკურ საშუალებებს გაუკეთდეს დროებით დემონტაჟი ან შეიფუთოს;
- საგზაო მოძრაობის რეგულირებისთვის და ფეხით მოსიარულეთა უსაფრთხო გადაადგილების მიზნით სამუშაოების მწარმოებლის მიერ გამოყოფილ იქნეს სპეც. ტანსაცმლით და ალმით აღჭურვილი საჭირო რაოდენობის თანამშრომელი;
- დაცული იქნას გზის სავალი ნაწილის სისაუფთავე, არ დაუშვათ სამშენებლო მასალისა და ტექნიკის გზის სავალ ნაწილზე განთავსება;
- სამუშაოების დასრულებისთანავე ფეხით მოსიარულეთა ბილიკი მოყვანილ იქნას პირვანდელ მდგომარეობაში, დროებითი მოძრაობის რეგულირების ტექნიკურ საშუალებებს გაუკეთდეს დემონტაჟი და გზის მიერთების ადგილები აღიჭურვოს

0190, თბილისი, ნოე რამიშვილის ქ. №38
№38, Noe Ramishvili St. 0190, Tbilisi, Georgia
ტელ./Tel.: (+995 032) 2 41 42 42
ფაქსი/Fax: (+995 032) 2 41 85 02
E-mail: patrolinfo@mia.gov.ge

მოძრაობის რეგულირების ტექნიკური საშუალებებით შეთანხმებული საგზაო მოძრაობის ორგანიზაციის სქემების შესაბამისად;

- სამუშაოების დაწყების შესახებ წინასწარ ეცნობოს ქ. თბილისის მუნიციპალიტეტის მერიის სსიპ ქონების მართვის სააგენტოს და შსს საპატრულო პოლიციის დეპარტამენტის სამორიგეო ნაწილს (241–85–04; 241–85–05).

მეორე ადრესატს: გთხოვთ, უზრუნველყოთ კონტროლის დაწესება წერილში მითითებულ პირობების შესრულებაზე და მოძრაობის რეგულირების ტექნიკური საშუალებების განთავსების მდგომარეობაზე. შეუსრულებლობის შემთხვევაში გაატარეთ ზომები საქართველოს ადმინისტრაციულ სამართალდარღვევათა კოდექსის 134 მუხლით გათვალისწინებული მოთხოვნების შესაბამისად.

საპატრულო პოლიციის დეპარტამენტი /
საორგანიზაციო სამმართველო / საგზაო მოძრაობის
ზედამხედველობის განყოფილება
განყოფილების უფროსი
ბარბაქაძე დავით




## საგზაო მოძრაობის ორგანიზების ტექნიკური საშუალებები

| | | |
|---|---|---|
| 1.26 | 4 ცალი |
| 3.10 | 2 ცალი |
| 3.24 | 2 ცალი |
| 3.31 | 2 ცალი |
| 5.19.1 | 4 ცალი |
| 5.19.2 | 4 ცალი |
| ქვეითთა ცისტერნა | 3 ცალი |

საშშენებლო ღობის განივი კვეთი

საპროექტო ტერიტორია

სერვიტუტი

საავტომობილო გზა

საპროექტო ტერიტორიის წითელი ხაზი

ქვეითთა გადაადგილება

სამშენებლო ლენტი

სამშენებლო ღობე

2 მედროშე

შენიშვნა: სამშენებლო ღობის მონტაჟი და დემონტაჟი განხორციელდება 2 კვირის ხანგრძლივობით.

მისამართი: ქალაქი თბილისი, არზაყან (დიმიტრი) ემუხვარის II შესახვევი, N 9 (ს.კ. 01.10.10.019.037)

დამკვეთი

შპს „ჯორჯიანჰაუს“
ს/კ: 404931945

| შემსრულა | ინდ. მეწარმე - მცირე მეწარმე ვასილი დარბაიძე (პ/ნ 01027090398) | ხელმოწერა |
|---|---|---|
| ტელეფონი | +995579110925 | +995557307595 |
| ელ. მისამართი | vasiko224@gmail.com | |

| ფურც. | ფურც. | ფორმატი | მასშტაბი | თარიღი |
|---|---|---|---|---|
| 1 | 3 | A 3 | 1:500 | 13.04.2025 |

სამშენებლო ღობის მონტაჟისა და დემონტაჟის საგზაო მოძრაობის ორგანიზების სქემა

VD
01027090398




## საგზაო მოძრაობის ორგანიზების ტექნიკური საშუალებები

| | | |
|---|---|---|
| 1.26 | | 4 ცალი |
| 3.24 | 40 | 2 ცალი |
| 3.31 | | 2 ცალი |
| ქვითელი ციმციმა | | 3 ცალი |




სამშენებლო ღობის განივი კვეთი

- სერვიტუტი
- საპროექტო ტერიტორია
- სამშენებლო ქოლგა
- საავტომობილო გზა
- საპროექტო ტერიტორიის წითელი ხაზი
- ქვეითთა გადაადგილება
- სამშენებლო ტექნიკის გადაადგილება
- სამშენებლო ღობე
- 2 მეტროშე


მისამართი: ქალაქი თბილისი, არზაყან (დიმიტრი) ემუხვარის II შესახვევი, N 9 (ს.კ. 01.10.10.019.037)

დამკვეთი

შპს „ჯორჯიანჰაუს“
ს/კ: 404931945

| შეასრულა | ინდ. მეწარმე - მცირე მეწარმე ვასილი დარბაიძე (პ/ნ 01027090398) | | |
|---|---|---|---|
| ტელეფონი | +995579110925 | | +995557307595 |
| ელ. მისამართი | vasiko224@gmail.com | | |
| ფურც. | ფურც. | ფორმატი | მასშტაბი | თარიღი |
| 2 | 3 | A 3 | 1:400 | 13.04.2025 |

მშენებლობის დროს საგზაო მოძრაობის ორგანიზების დროებითი სქემა

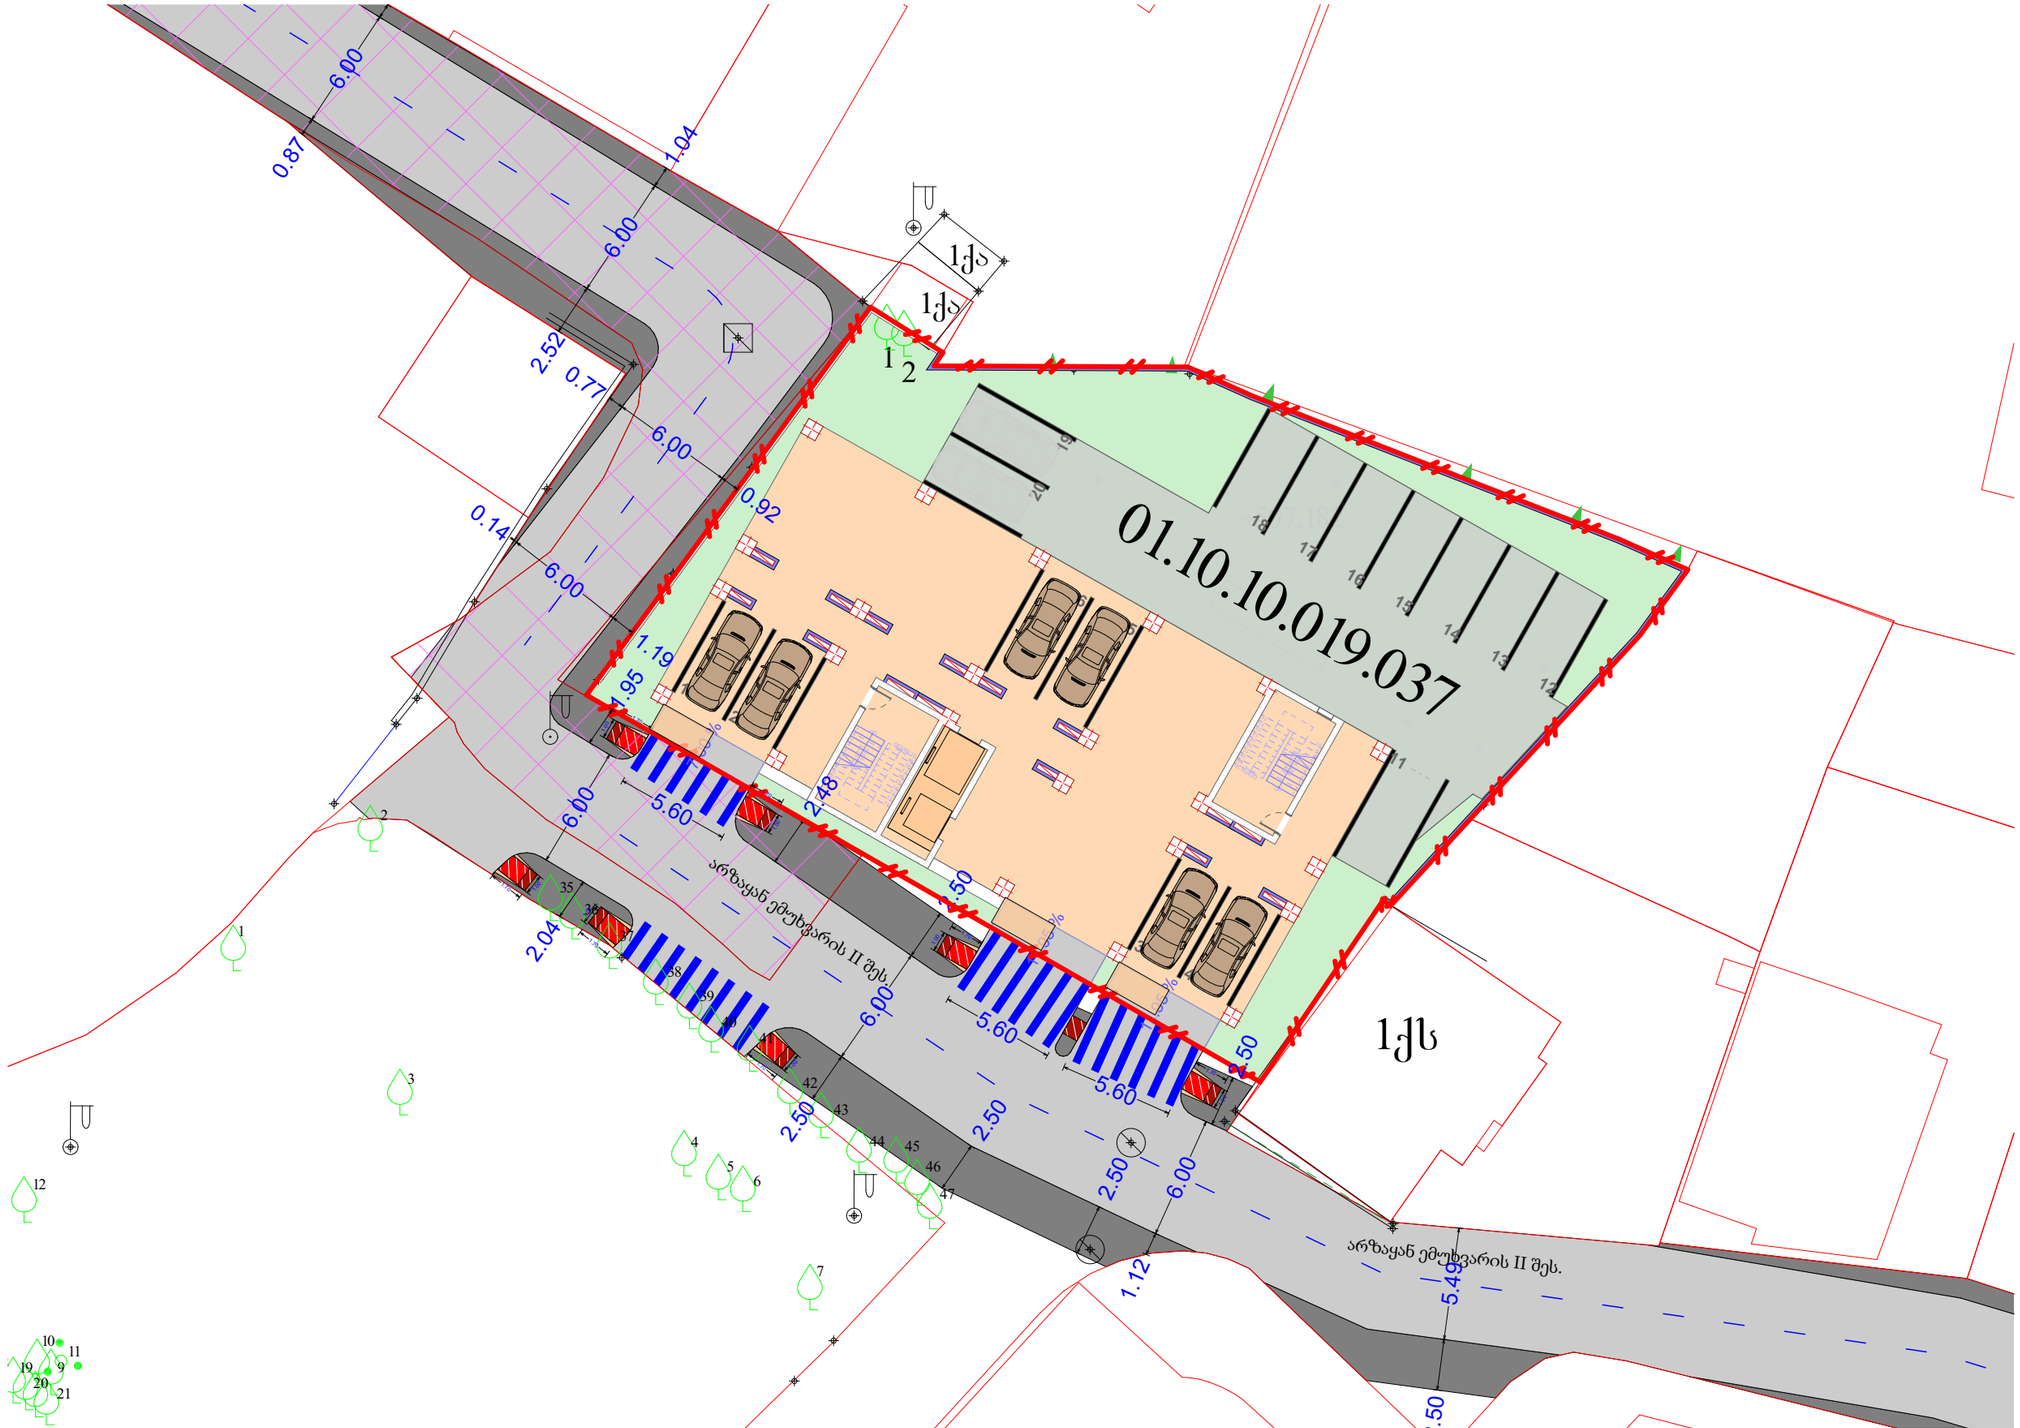



## საგზაო მოძრაობის ორგანიზების ტექნიკური საშუალებები

- გამწვანება
- არსებული სერვიტუტი
- საპროექტო შენობა
- საავტომობილო გზა
- ქვეითთა ბილიკი
- საპროექტო ტერიტორიის წითელი ხაზი





პანტუსები შშმ პირებისათვის
სიგრძე - 1.70მ
სიგანე - 1 მ
დახრა - 5%

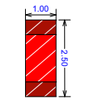


პანტუსები შშმ პირებისათვის
სიგრძე - 2.50მ
სიგანე - 1 მ
დახრა - 5%

ქუჩის განივი კვეთი საპროექტო ტერიტორიასთან

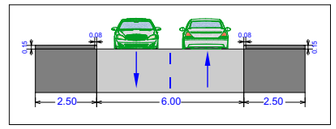


მისამართი: ქალაქი თბილისი, არზაყან (დიმიტრი) ემუხვარის II შესახვევი, N 9 (ს.კ. 01.10.10.019.037)

| დამკვეთი | შეასრულა | ინდ. მეწარმე - მცირე მეწარმე ვასილი დარბაიძე (პ/ნ 01027090398) | | |
|---|---|---|---|---|
| შპს „ჯორჯიანჰაუს“ ს/კ: 404931945 | ტელეფონი | +995579110925 | | +995557307595 |
| | ელ. მისამართი | vasiko224@gmail.com | | |
| | ფურც. | ფურც. | ფორმატი | მას'შტაბი | თარიღი |
| | 3 | 3 | A 3 | 1:300 | 13.04.2025 |

საგზაო მოძრაობის ორგანიზების სქემა