
მრავალბინიანი საცხოვრებელი სახლის პროექტი

ჭრილი 1-1

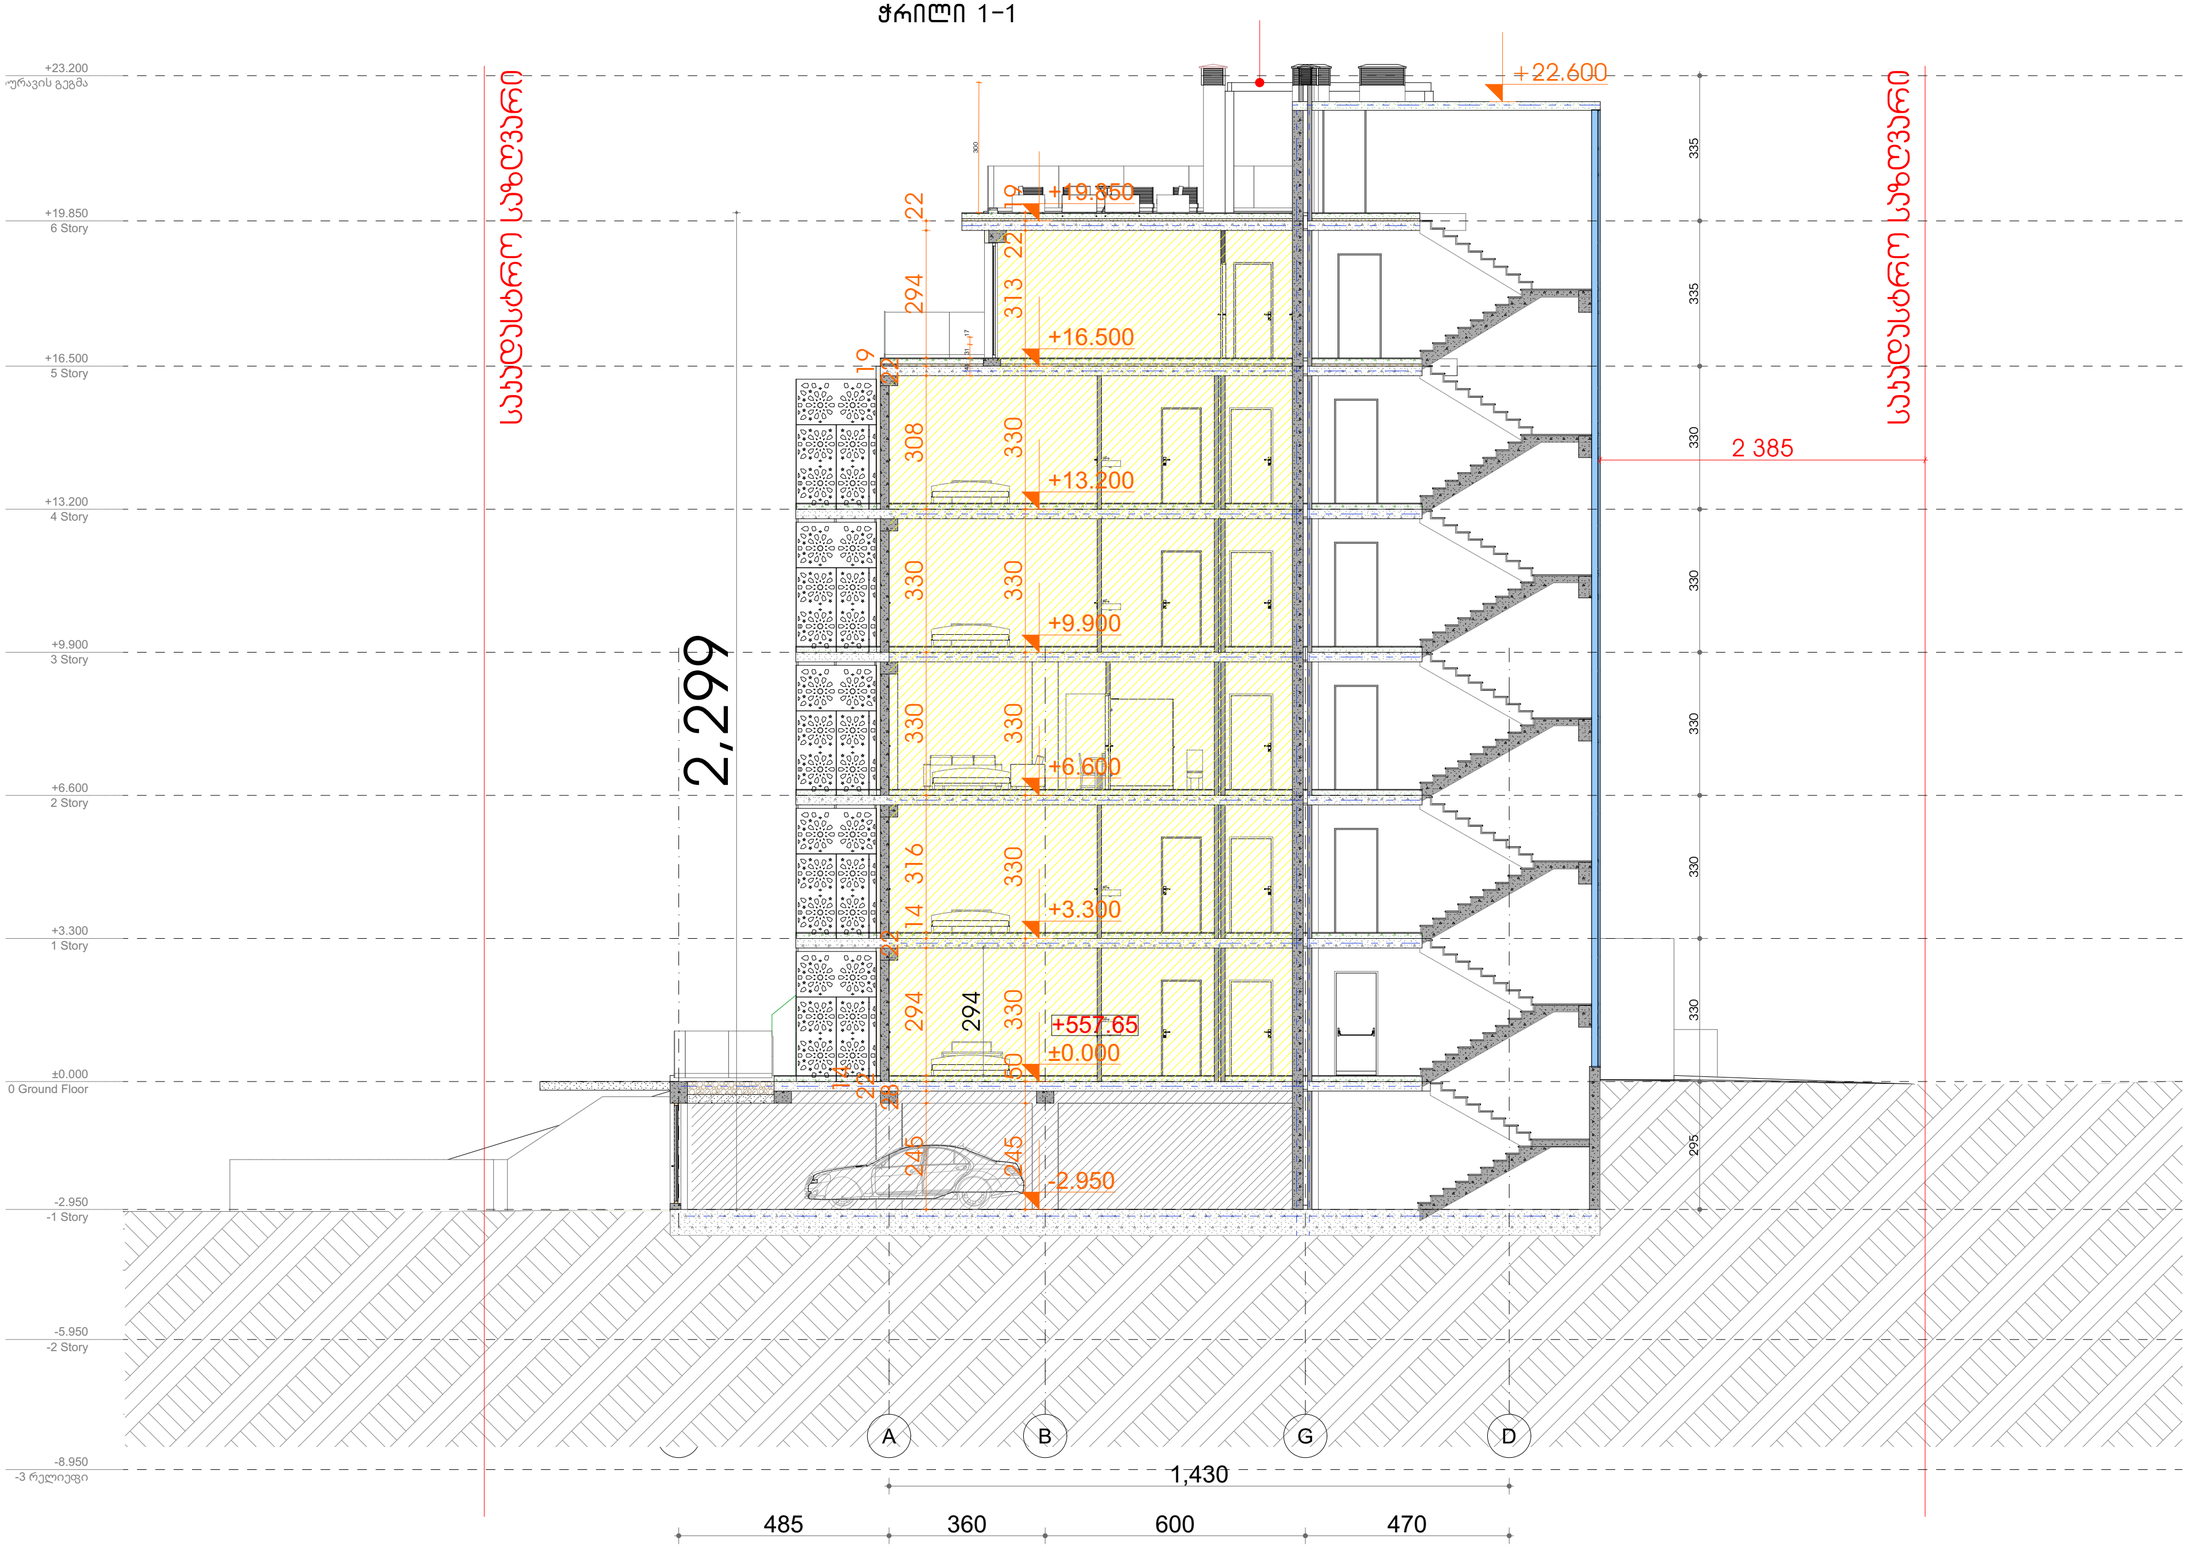

ფორმატი A-2

თებერვალი-2023	
დაკვეთა №10	

სიტუაციური გეგმა



პირობითი ნიშნები

- ღერძის ხაზი
- ჭრილის ხაზი
- საკადასტრო საზღვარი
- განაშენიანების რეგულირების ხაზი
- განაშენიანების რეგულირების ხაზი (უკანა ეზო)
- +3.40 ნიშნული გეგმაზე
- 0.44 ნიშნული ჭრილზე და ფასადზე
- სავენტილაციო შახტა
- P1 პარკინგის ნუმერაცია
- რკინა-ბეტონის სტრუქტურული ელემენტი 2 სმ-ზე მეტი სანაკადმეტობის (სვეტი, კოჭი, ტიაშრახმა, ნატკაჩის და სახურავის ანაწყობი)
- ბლოკის კედელი

სართულის ფართები

- საცხოვრებელი
- საზაფხულო
- სადარბაზო და კიბის უჯრედი
- საცურაო აუზი
- ავტოსადგომი

შენიშვნები

1. ნახაზზე ზომები მოცემულია სანტიმეტრებში
2. ნახაზზე ნიშნულები მოცემულია მეტრებში
3. შენობის 0.00 ნიშნული შეესაბამება აბსოლუტურ ნიშნულს 557.65

დამკვეთი: შ.პ.ს
კრწანისი როიალ რეზიდენსი

კრ. სახელწოდება:
მრავალბინიანი საცხოვრებელი სახლის პროექტი

მისამართი:
ქ. თბილისი, კრწანისის ქუჩა, ნაკ. 13/13
საკადასტრო კოდი 01.18.06.013.057

შემსრულებელი: შ.პ.ს
კრწანისი როიალ რეზიდენსი

Krtsanisi Royal Residence

მისამართი:
ქ. თბილისი,
კრწანისის ქუჩა, ნაკ. 13/13

თანამდებობა	გვარი	ხელმოწერა
დირექტორი	ნ. ნამორაძე	
არქიტექტორი	მ.წიკლაური	
დაამუშავა	მ.წიკლაური	

თარიღი	03.02.2023	ნახაზი: ჭრილი 1-1
მასშტაბი	1:200	

სტადია	ფურცელი	ფურცლები
პროექტირება	A-300	

მრავალბინიანი საცხოვრებელი სახლის პროექტი

ჭრილი 2-2



ფორმატი A-2

თბილისი-2023	
დაკვეთა №10	

სიტუაციური გეგმა



პირობითი ნიშნები

- ღერძის ხაზი
- ჭრილის ხაზი
- საპროექტო საზღვარი
- განაშენიანების რეგულირების ხაზი
- განაშენიანების რეგულირების ხაზი (უკანა ეზო)
- +3.40 ნიშნული გეგმაზე
- 0.44 ნიშნული ჭრილზე და ფასადზე
- სავენტილაციო შახტა
- P1 პარკინგის ნუმერაცია
- რკინა-ბეტონის სტრუქტურული ელემენტი 2 სმ-ზე მეტი ანაკრამდეგობის (სვეტი, კოჭი, ტიუფრაბეა, იატაკისა და სახურავის ანაწყობი)
- ბლოკის კედელი

სართულის ფართები

საცხოვრებელი
საზაფხულო
სადარბაზო და კიბის უჯრედი
საცურაო აუზი
ავტოსადგომი

შენიშვნები

1. ნახაზზე ზომები მოცემულია სანტიმეტრებში
2. ნახაზზე ნიშნულები მოცემულია მეტრებში
3. შენობის 0.00 ნიშნული შეესაბამება აბსოლუტურ ნიშნულს 557.65

დამკვეთი:
შ.პ.ს
ქრწანისი როიალ რეზიდენსი

პრ. სახელწოდება:
მრავალბინიანი საცხოვრებელი სახლის პროექტი

მისამართი:
ქ. თბილისი, ქრწანისის ქუჩა, ნაკ. 13/13
საკადასტრო კოდი 01.18.06.013.057

შემსრულებელი: შ.პ.ს
ქრწანისი როიალ რეზიდენსი

Krtsanisi Royal Residence

მისამართი:
ქ. თბილისი,
ქრწანისის ქუჩა, ნაკ. 13/13

თანამდებობა	გვარი	ხელმოწერა
დირექტორი	ნ. ნამორაძე	
არქიტექტორი	მ.წიკლაური	
დაამუშავა	მ.წიკლაური	

თარიღი	03.02.2023	ნახაზი: ჭრილი 2-2
მასშტაბი	1:200	

სტადია	ფურცელი	ფურცლები
პროექტირება	A-301	

მრავალბინიანი საცხოვრებელი სახლის პროექტი

ჭრილი 3-3



ფორმატი A-2

თბილისი-2023	
დაკვეთა №10	

სიტუაციური გეგმა



პირობითი ნიშნები

- ღერძის ხაზი
- ჭრილის ხაზი
- საპროექტო საზღვარი
- განაშენიანების რეგულირების ხაზი
- განაშენიანების რეგულირების ხაზი (უკანა ეზო)
- +3.40 ნიშნული გეგმაზე
- 0.44 ნიშნული ჭრილზე და ფასადზე
- სავენტილაციო შახტა
- P1 პარკინგის ნუმერაცია
- რკინა-ბეტონის სტრუქტურული ელემენტი 2 სმ-ზე მეტი სანაკადმედეგობის (სვეტი, კოჭი, ტიუფრაბეა, იატაკისა და სახურავის ანაწყობი)
- ბლოკის კედელი

სართულის ფართები

საცხოვრებელი
საზაფხულო
სადარბაზო და ქიბის უჯრედი
სასურაო აუზი
ავტოსადგომი

შენიშვნები

1. ნახაზზე ზომები მოცემულია სანტიმეტრებში
2. ნახაზზე ნიშნულები მოცემულია მეტრებში
3. შენობის 0.00 ნიშნული შეესაბამება აბსოლუტურ ნიშნულს 557.65

დაკვეთი: შ.პ.ს
კრწანისი როიალ რეზიდენსი

პრ. სახელწოდება:
მრავალბინიანი საცხოვრებელი სახლის პროექტი

მისამართი:
ქ. თბილისი, კრწანისის ქუჩა, ნაკ. 13/13
საკადასტრო კოდი 01.18.06.013.057

შემსრულებელი: შ.პ.ს
კრწანისი როიალ რეზიდენსი

Krtsanisi Royal Residence

მისამართი:
ქ. თბილისი,
კრწანისის ქუჩა, ნაკ. 13/13

თანამდებობა	გვარი	ხელმოწერა
დირექტორი	ნ. ნამორაძე	
არქიტექტორი	მ.წიკლაური	
დაკვეთა	მ.წიკლაური	

თარიღი	03.02.2023	ნახაზი: ჭრილი 3-3	
მასშტაბი	1:200		
სტადია	ფურცელი	ფურცლები	
პროექტირება	A-302		