
მრავალბინიანი საცხოვრებელი სახლის პროექტი

ჭრილი 4-4. სიმაღლის სქემა

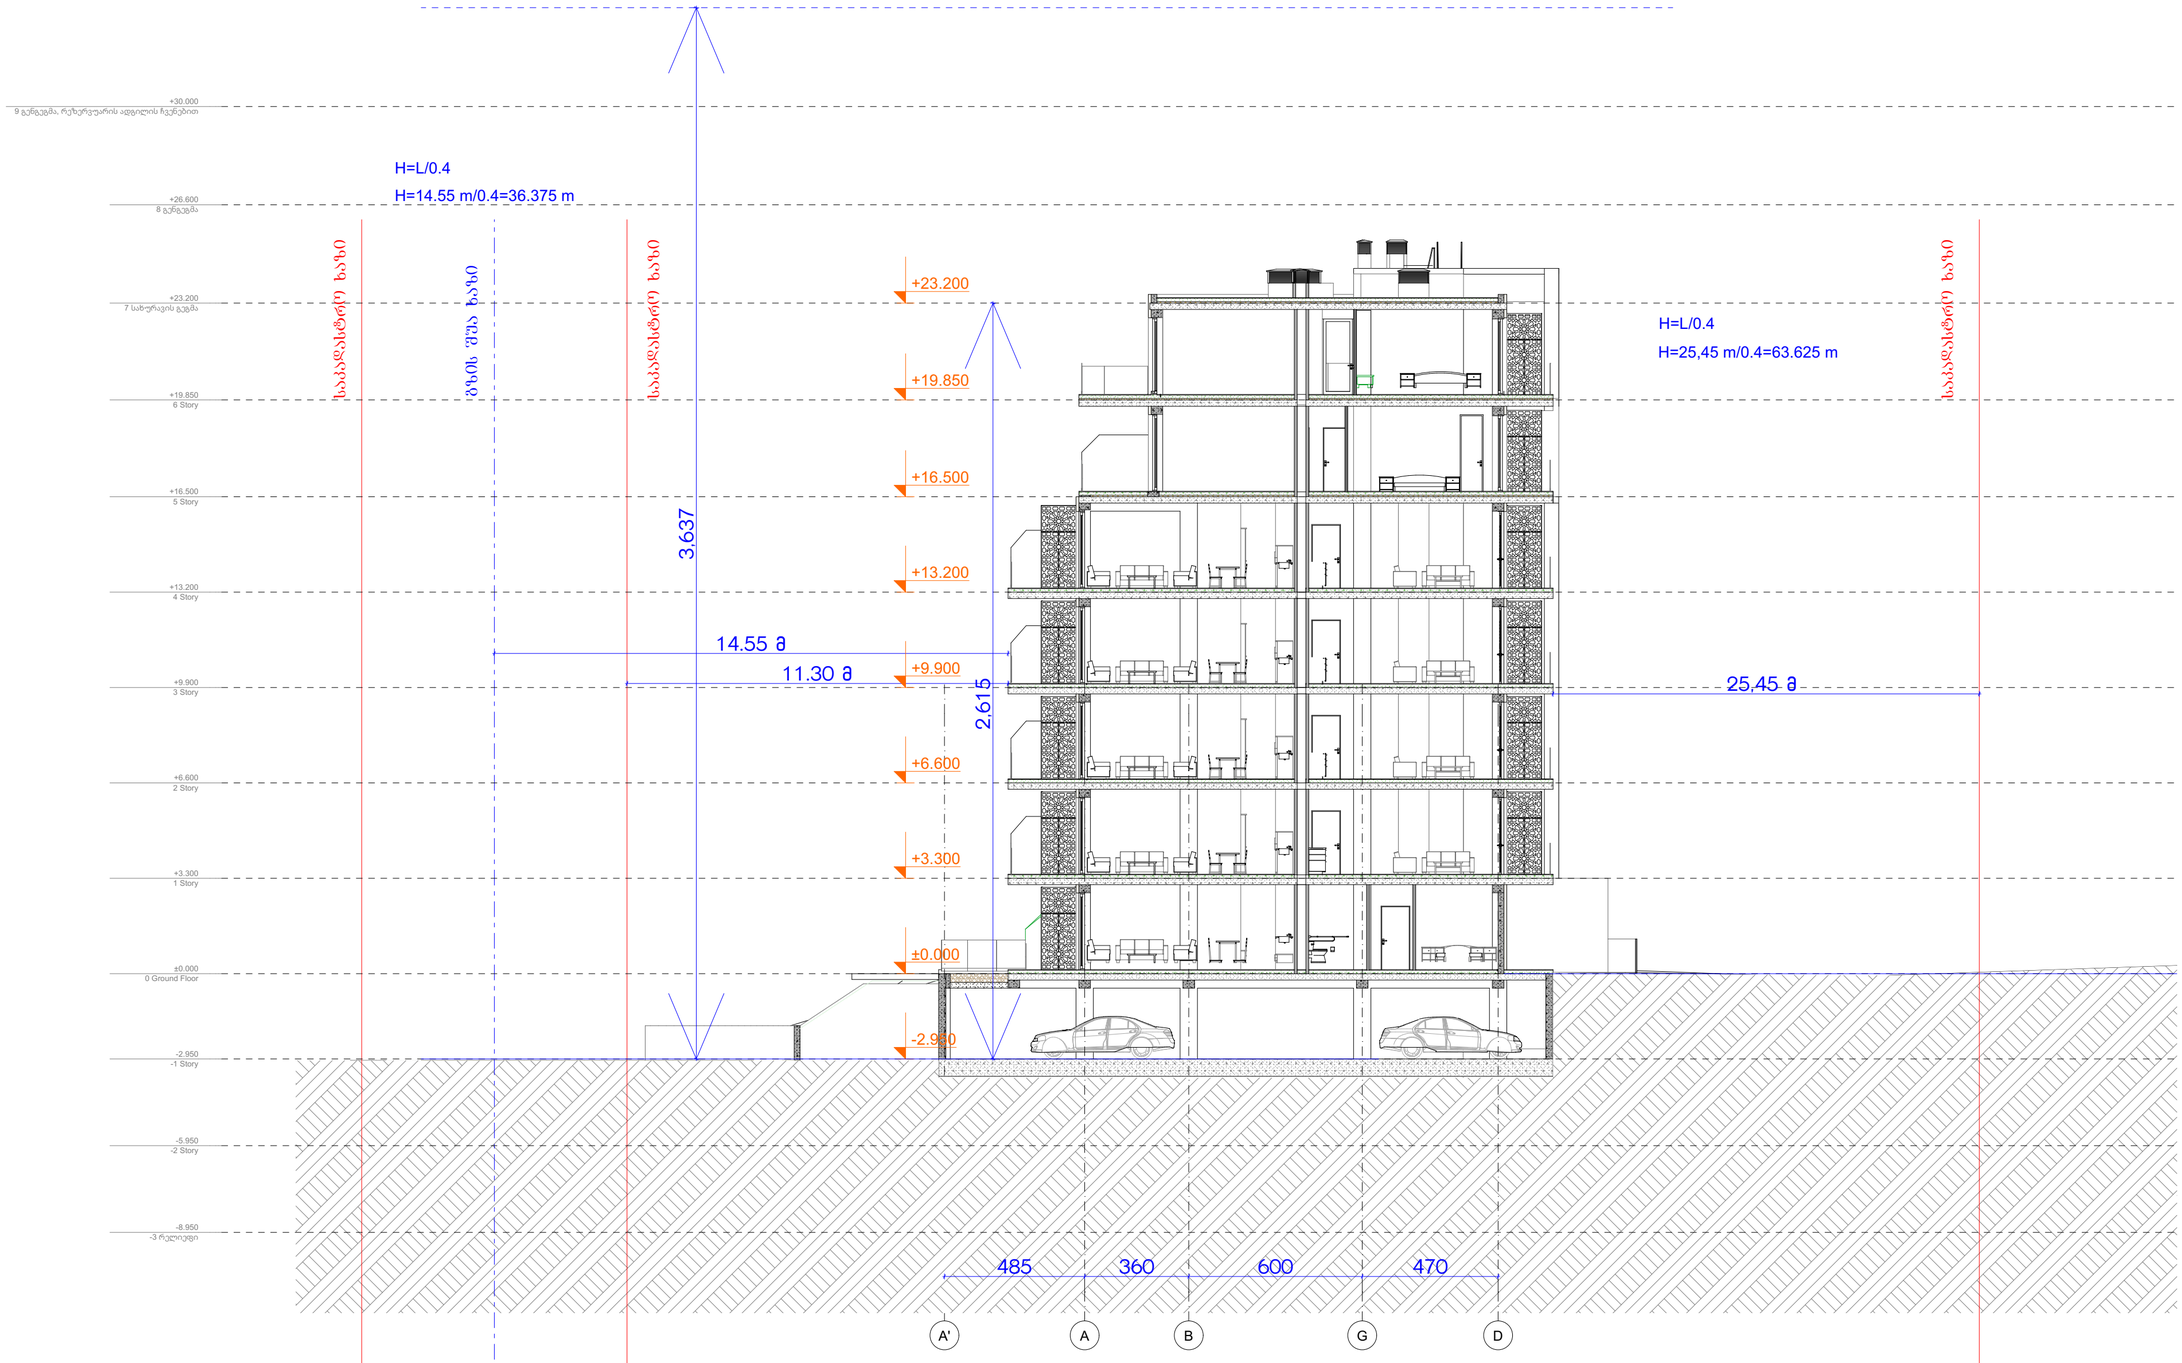

ფორმატი A-2

თებერვალი-2023	
დაკვეთა №10	

სიტუაციური გეგმა



პირობითი ნიშნები

- ღერძის ხაზი
- ჭრილის ხაზი
- საკადასტრო საზღვარი
- განაშენიანების რეგულირების ხაზი
- განაშენიანების რეგულირების ხაზი (უკანა ეზო)
- +3.40 ნიშნული გეგმაზე
- 0.44 ნიშნული ჭრილზე და ფასადზე
- სავენტილაციო შახტა
- P1 პარკინგის ნუმერაცია
- რკინა-ბეტონის სტრუქტურული ელემენტი 2 სმ-ზე მეტი სანაკადმდებაროს (სვეტი, კოჭი, ტიუფრაბეა, იატაკისა და სახურავის ანაწყობი)
- ბლოკის კედელი

სართულის ფართები

- საცხოვრებელი
- საზაფხულო
- სადარბაზო და ბინის უჯრედი
- სასურაო აუზი
- ავტოსადგომი

შენიშვნები

1. ნახაზზე ზომები მოცემულია სანტიმეტრებში
2. ნახაზზე ნიშნულები მოცემულია მეტრებში
3. შენობის 0.00 ნიშნული შეესაბამება აბსოლუტურ ნიშნულს 557.65

დამკვეთი: შ.პ.ს
კრწანისი როიალ რეზიდენსი

პრ. სახელწოდება:
მრავალბინიანი საცხოვრებელი სახლის პროექტი

მისამართი:
ქ. თბილისი, კრწანისის ქუჩა, ნაკ. 13/13
საკადასტრო კოდი 01.18.06.013.057

შემსრულებელი: შ.პ.ს
კრწანისი როიალ რეზიდენსი

Krtsanisi Royal Residence

მისამართი:
ქ. თბილისი,
კრწანისის ქუჩა, ნაკ. 13/13

თანამდებობა	გვარი	ხელმოწერა
დირექტორი	ნ. ნამორაძე	
არქიტექტორი	ვ.წიკლაური	
დაამუშავა	ვ.წიკლაური	

თარიღი	03.02.2023	ნახაზი: ჭრილი 4-4. ნიშნულის სქემა
მასშტაბი	1:200	

სტადია	ფურცელი	ფურცლები
პროექტირება	A-800	

მრავალბინიანი საცხოვრებელი სახლის პროექტი

ჭრილი 5-5. სიმაღლის სქემა



ფორმატი A-2

თბილისი-2023	
დაკვეთა №10	

სიტუაციური გეგმა



პირობითი ნიშნები

- ღერძის ხაზი
- ჭრილის ხაზი
- საპროექტო საზღვარი
- განაშენიანების რეგულირების ხაზი
- განაშენიანების რეგულირების ხაზი (უკანა ეზო)
- +3.40 ნიშნული გეგმაზე
- 0.44 ნიშნული ჭრილზე და ფასადზე
- სავენტილაციო შახტა
- P1 პარკინგის ნუმერაცია
- რკინა-ბეტონის სტრუქტურული ელემენტი 2 სმ-ზე მეტი ანაკრამდებოდის (სვეტი, კოჭი, ღიაფრაგმა, პატკაპის და სახურავის ანაწყობი)
- ბლოკის კედელი

სართულის ფართები

საცხოვრებელი
საზაფხულო
სადარბაზო და ქიბის უჯრედი
სასურაო აუზი
ავტოსადგომი

შენიშვნები

1. ნახაზზე ზომები მოცემულია სანტიმეტრებში
2. ნახაზზე ნიშნულები მოცემულია მეტრებში
3. შენობის 0.00 ნიშნული შეესაბამება აბსოლუტურ ნიშნულს 557.65

დამკვეთი:
შ.პ.ს
კრწანისი როიალ რეზიდენსი

პრ. სახელწოდება:
მრავალბინიანი საცხოვრებელი სახლის პროექტი

მისამართი:
ქ. თბილისი, კრწანისის ქუჩა, ნაკ. 13/13
საკადასტრო კოდი 01.18.06.013.057

შემსრულებელი: შ.პ.ს
კრწანისი როიალ რეზიდენსი

Krtsanisi Royal Residence

მისამართი:
ქ. თბილისი,
კრწანისის ქუჩა, ნაკ. 13/13


თანამდებობა	გვარი	ხელმოწერა
დირექტორი	ნ. ნამორაძე	
არქიტექტორი	ვ.წიკლაური	
დაამუშავა	ვ.წიკლაური	

თარიღი	03.02.2023	ნახაზი: ჭრილი 5-5, სიმაღლის სქემა
მასშტაბი	1:200	

სტადია	ფურცელი	ფურცლები
პროექტირება	A-801	

მრავალბინიანი საცხოვრებელი სახლის პროექტი

გენგბეგმა

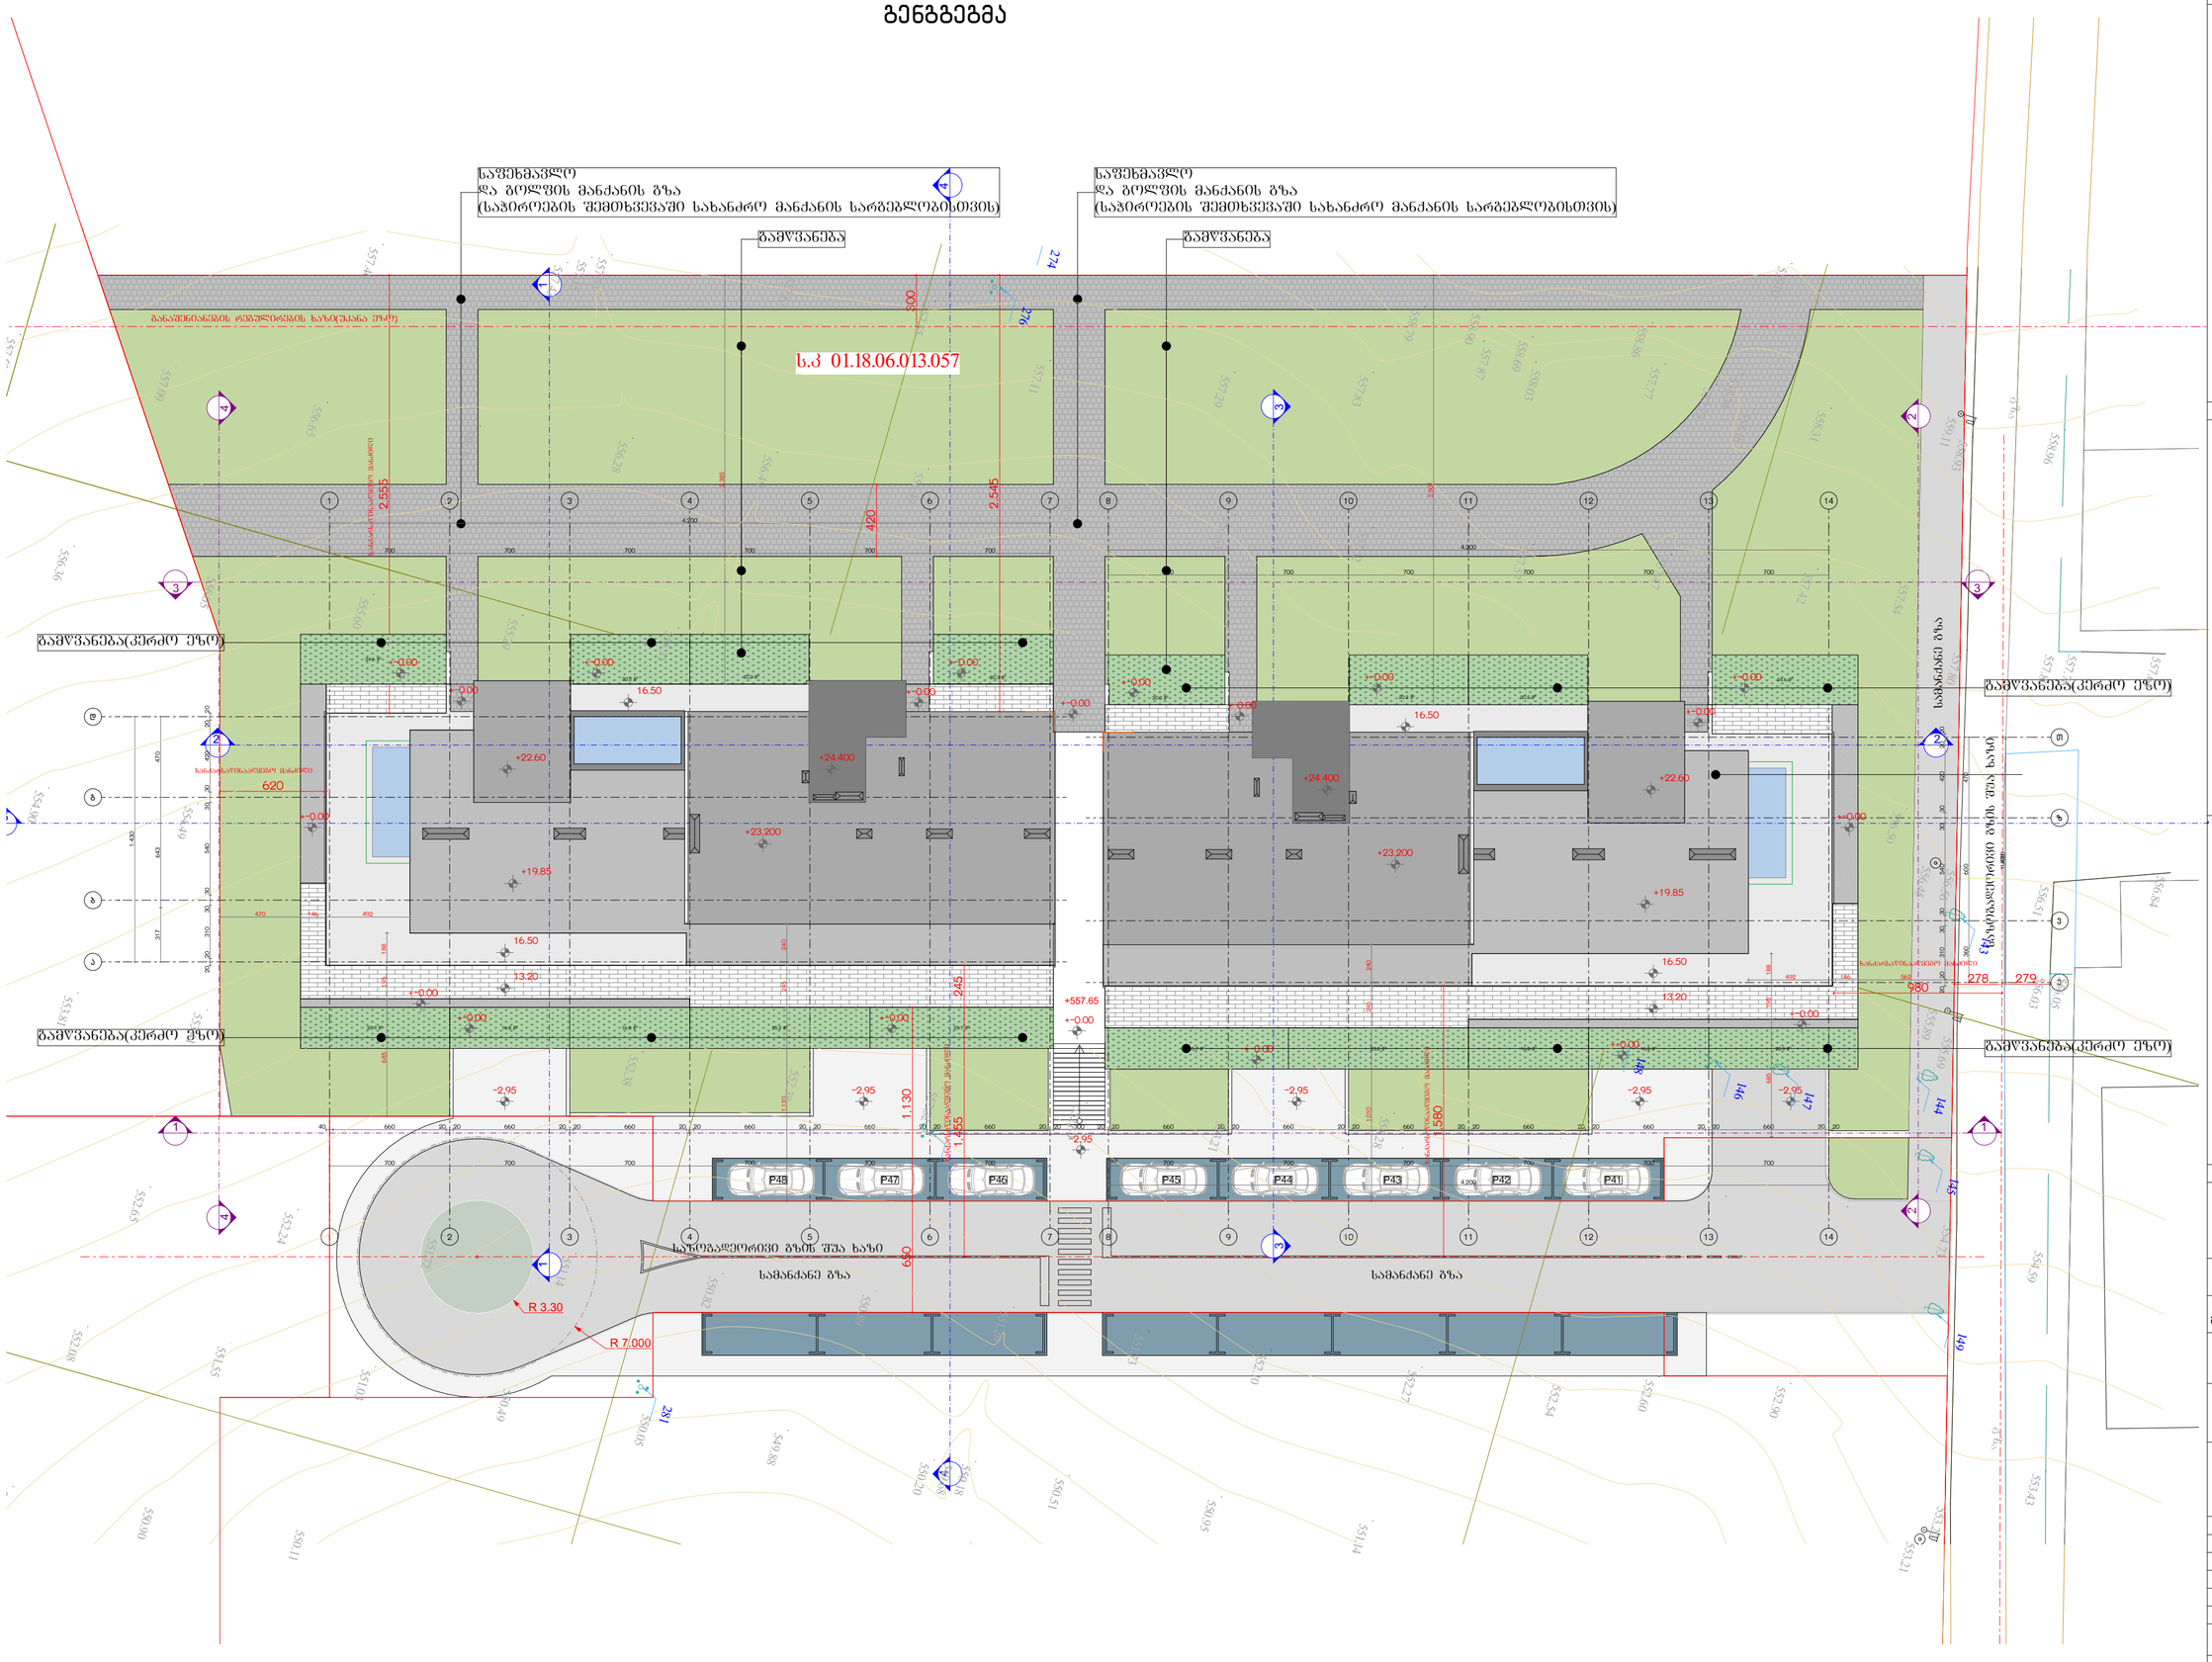

ფორმატი A-2

თბილისი-2023	
დაკვეთა №10	

სიტუაციური გეგმა



პირობითი ნიშნები

- ღერძის ხაზი
- ჭრილის ხაზი
- საკადასტრო საზღვარი
- განაშენიანების რეგულირების ხაზი
- განაშენიანების რეგულირების ხაზი (უკანა ეზო)
- +3.40 ნიშნული გეგმაზე
- 0.44 ნიშნული ჭრილზე და ფასადზე
- საველანილსიო შახტა
- P1 პარკინგის ნუმერაცია
- რკინა-ბეტონის სტრუქტურული ელემენტი 2 სმ-ზე მეტი ნაკადამეშვეობრის (სვეტი, კოჭი, ღიპურაგმა, ნატკაპის და სახურავის ანაწყობი)
- ბლოკის კედელი

სართულის ფართები

საცხოვრებელი
საზაფხულო
სადარბაზო და ლიბის უჯრედი
საცურაო აუზი
ავტოსადგომი

შენიშვნები

1. ნახაზზე ზომები მოცემულია სანტიმეტრებში
2. ნახაზზე ნიშნულები მოცემულია მეტრებში
3. შენობის 0.00 ნიშნული შეესაბამება აბსოლუტურ ნიშნულს 557.65

დამკვეთი:	შ.პ.ს კრწანისი როიალ რეზიდენსი
პრ. სახელწოდება:	მრავალბინიანი საცხოვრებელი სახლის პროექტი
მისამართი:	ქ. თბილისი, კრწანისის ქუჩა, ნაკ. 13/13 საკადასტრო კოდი 01.18.06.013.057
შემსრულებელი:	შ.პ.ს კრწანისი როიალ რეზიდენსი

Krtsanisi Royal Residence

მისამართი:	ქ. თბილისი, კრწანისის ქუჩა, ნაკ. 13/13	
თანამდებობა	გვარი	ხელმოწერა
დირექტორი	ნ. ნამორაძე	
არქიტექტორი	მ.წიკლაური	
დაამუშავა	მ.წიკლაური	
თარიღი	03.02.2023	ნახაზი: გენგბეგმა
მასშტაბი	1:200	
სტადია	ფურცელი	ფურცლები
პროექტირება	M-000	