

დამგეგმარებელი
DESIGNER IDENTIFICATION BLOCK

პროექტის დასახელება
PROJECT NAME
მრავალბინიანი საცხოვრებელი სახლი

დამკვეთი
CLIENT
ცოტნე გამსახურდია

პროექტის მისამართი
PROJECT ADDRESS
ქ. თბილისი, გალის ქუჩა N14

ს/კ 01.15.02.053.011

ეტაპი
STAGE
არქიტექტურული პროექტი

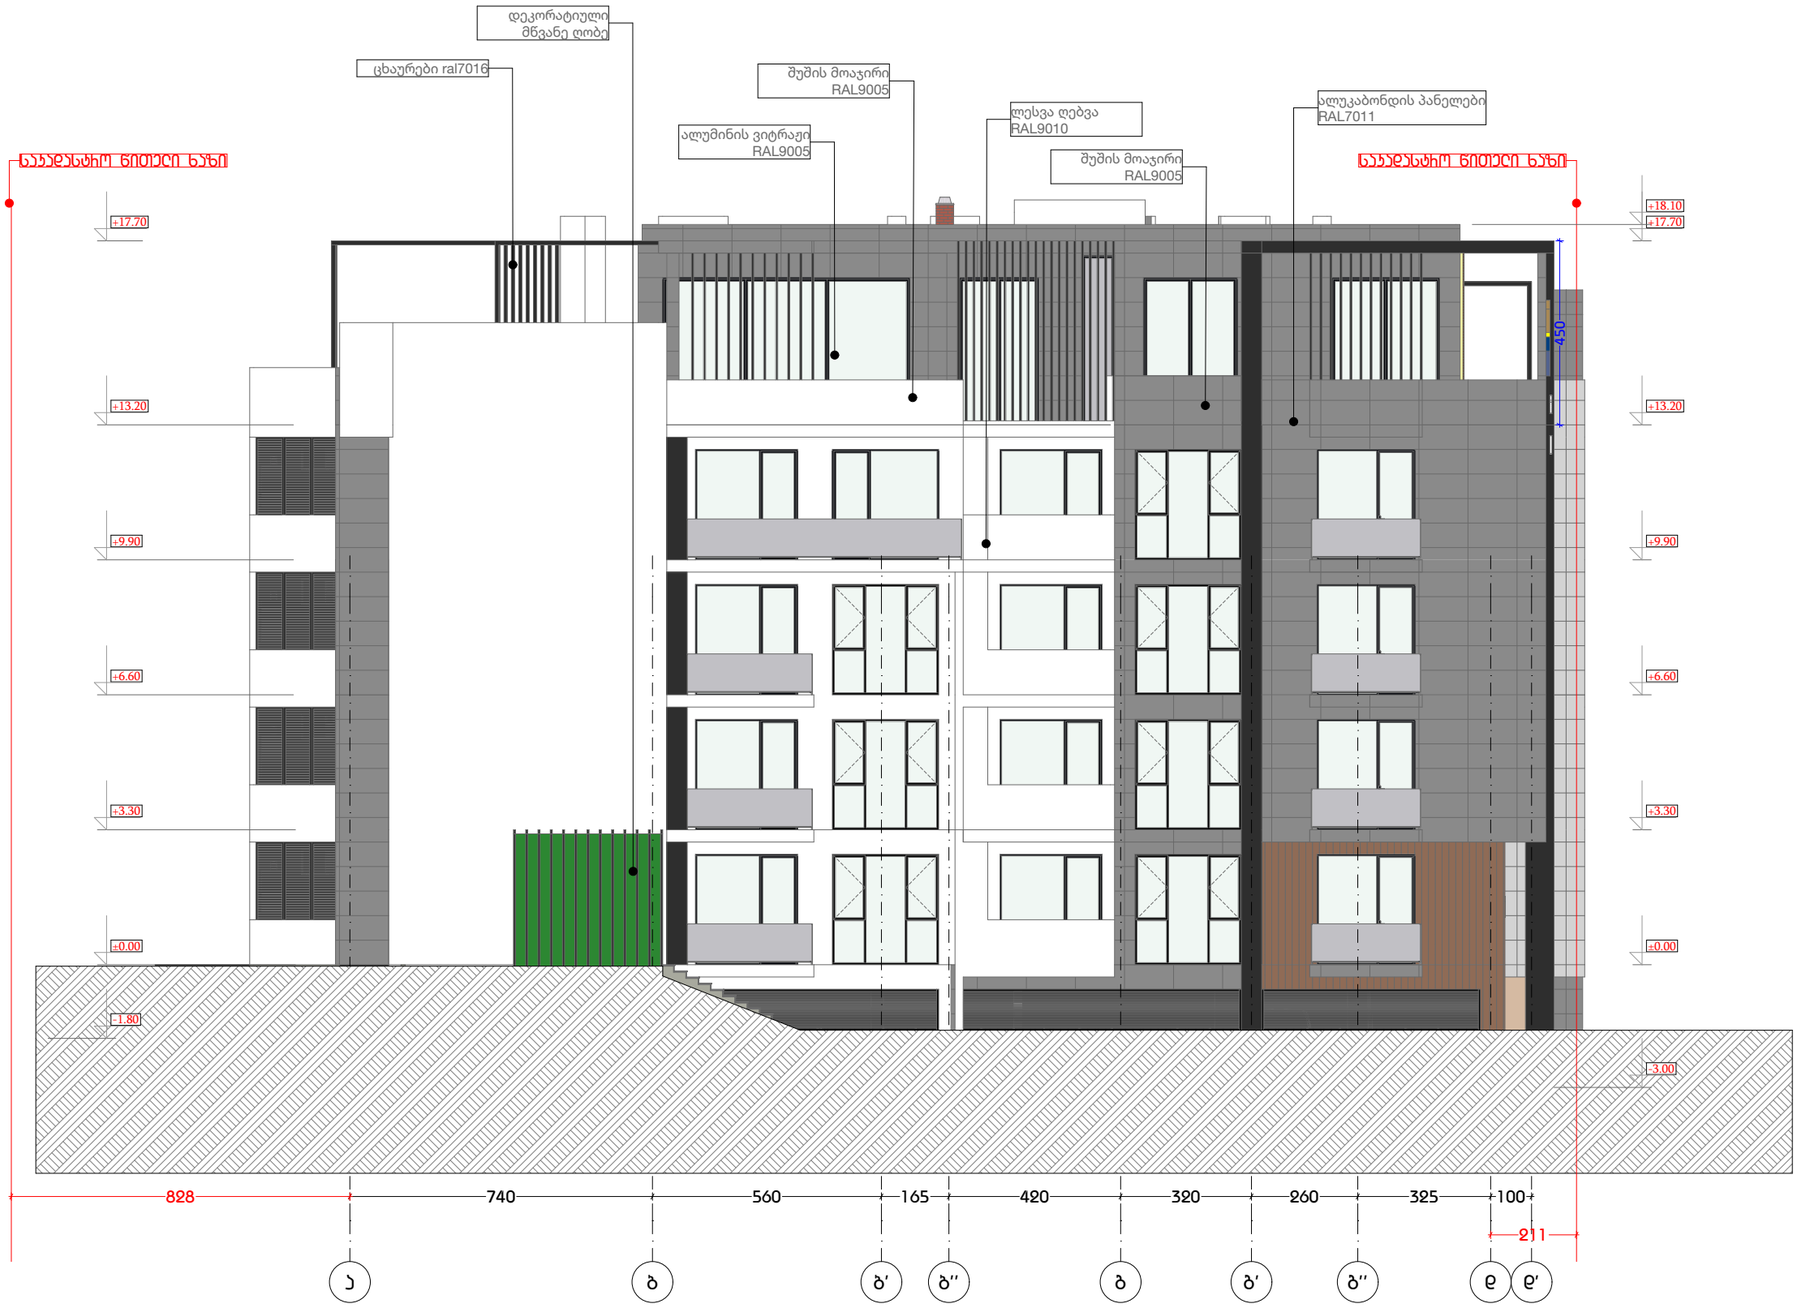
ნახაზის სათაური
TITLE
ფასადი 8-1 ღერძებში

შენიშვნა:

ფორმატი	მასშტაბი	ფურცლის N
PAPER SIZE A3	SCALE 1:150	SHEET NO

არქიტექტორი
თენგიზ ესიავა

დაამუშავა



დამგეგმარებელი
DESIGNER IDENTIFICATION BLOCK

პროექტის დასახელება
PROJECT NAME

მრავალბინიანი საცხოვრებელი სახლი

დამკვეთი
CLIENT
ცოტნე გამსახურდია

პროექტის მისამართი
PROJECT ADDRESS

ქ. თბილისი, გალის ქუჩა N14

ს/კ 01.15.02.053.011

ეტაპი
STAGE
არქიტექტურული პროექტი


ნახაზის სათაური
TITLE
ფასადი ა-დ' ღერძებში

შენიშვნა:

ფორმატი	მასშტაბი	ფურცლის N
PAPER SIZE	SCALE	SHEET NO
A3	1:150	

არქიტექტორი
თენგიზ ესიავა

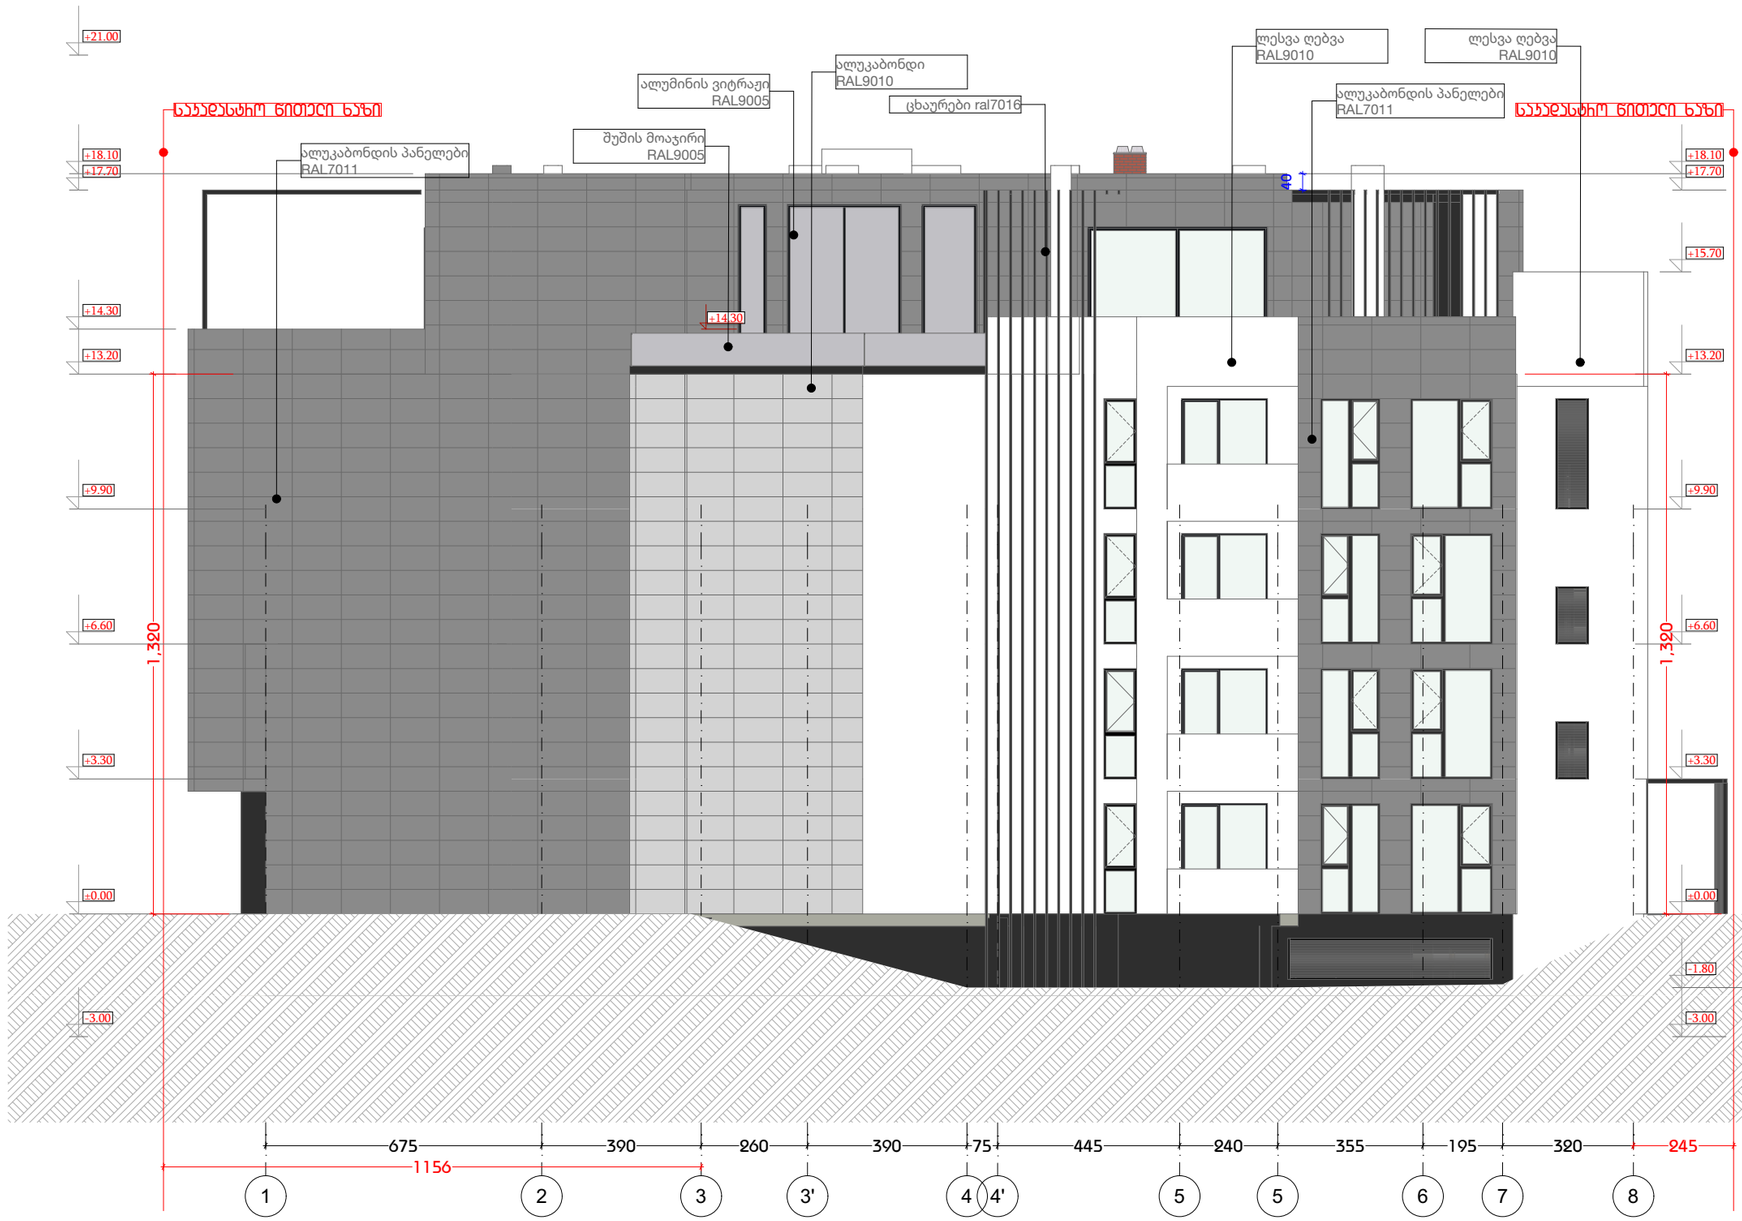დაამუშავა



დამგეგმარებელი
DESIGNER IDENTIFICATION BLOCK

პროექტის დასახელება
PROJECT NAME
მრავალბინიანი საცხოვრებელი სახლი

დამკვეთი
CLIENT
ცოტნე გამსახურდია

პროექტის მისამართი
PROJECT ADDRESS
ქ. თბილისი, გალის ქუჩა N14

ს/კ 01.15.02.053.011

ეტაპი
STAGE
არქიტექტურული პროექტი


ნახაზის სათაური
TITLE
ფასადი 1-8 ღერძებში

შენიშვნა:

ფორმატი	მასშტაბი	ფურცლის N.
PAPER SIZE A3	SCALE 1:150	SHEET NO

არქიტექტორი
თენგიზ ესიავა

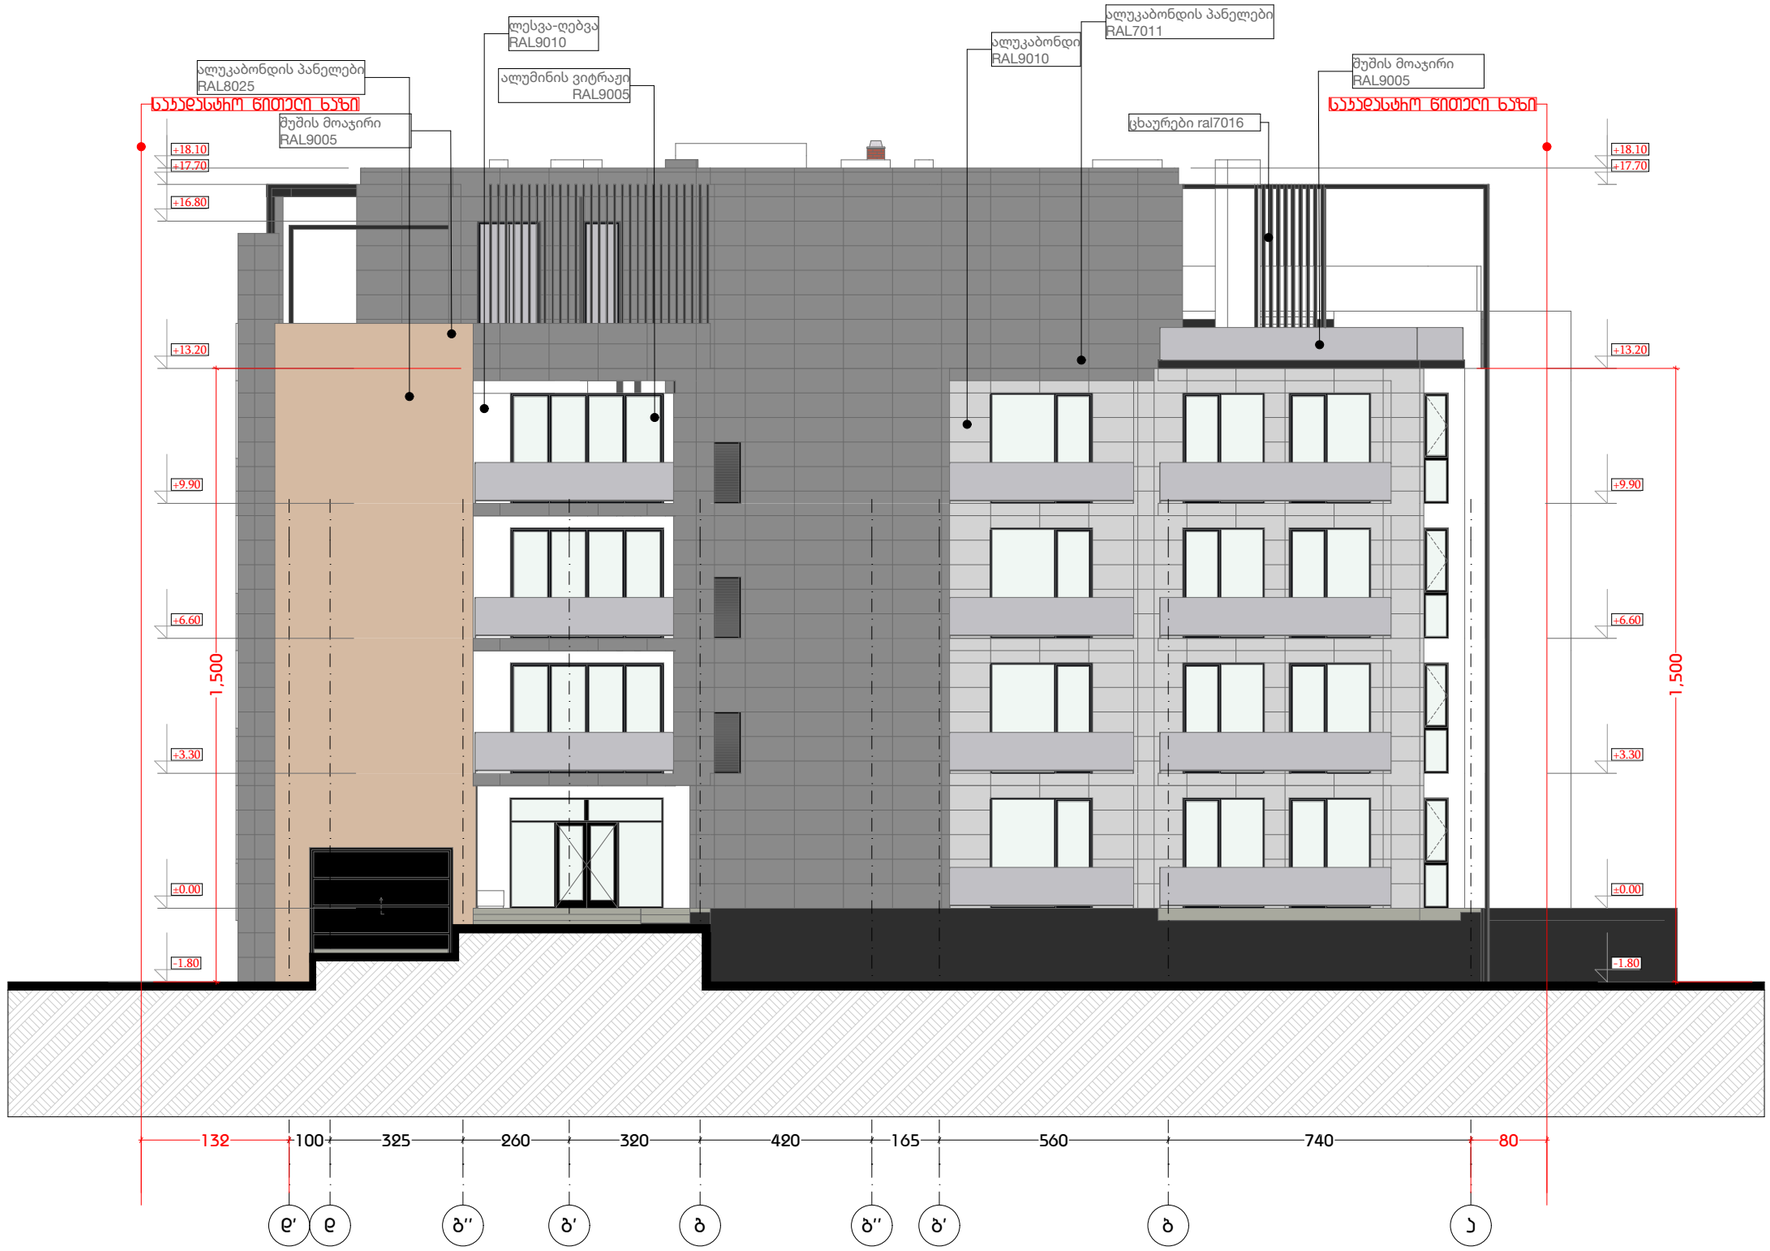დაამუშავა



დამგეგმარებელი
DESIGNER IDENTIFICATION BLOC

პროექტის დასახელება
PROJECT NAME
მრავალბინიანი საცხოვრებელი სახლი

დამკვეთი
CLIENT
ცოტნე გამსახურდია

პროექტის მისამართი
PROJECT ADDRESS
ქ. თბილისი, გალის ქუჩა N14

ს/კ 01.15.02.053.011

ეტაპი
STAGE
არქიტექტურული პროექტ

ნახაზის სათაური
TITLE
ფასადი დ'-ა ღერძებში


შენიშვნა:

ფორმატი	მასშტაბი	ფურცლის N
PAPER SIZE	SCALE	SHEET NO
A3	1:150	

არქიტექტორი
თენგიზ ცისავა

დაამუშავა

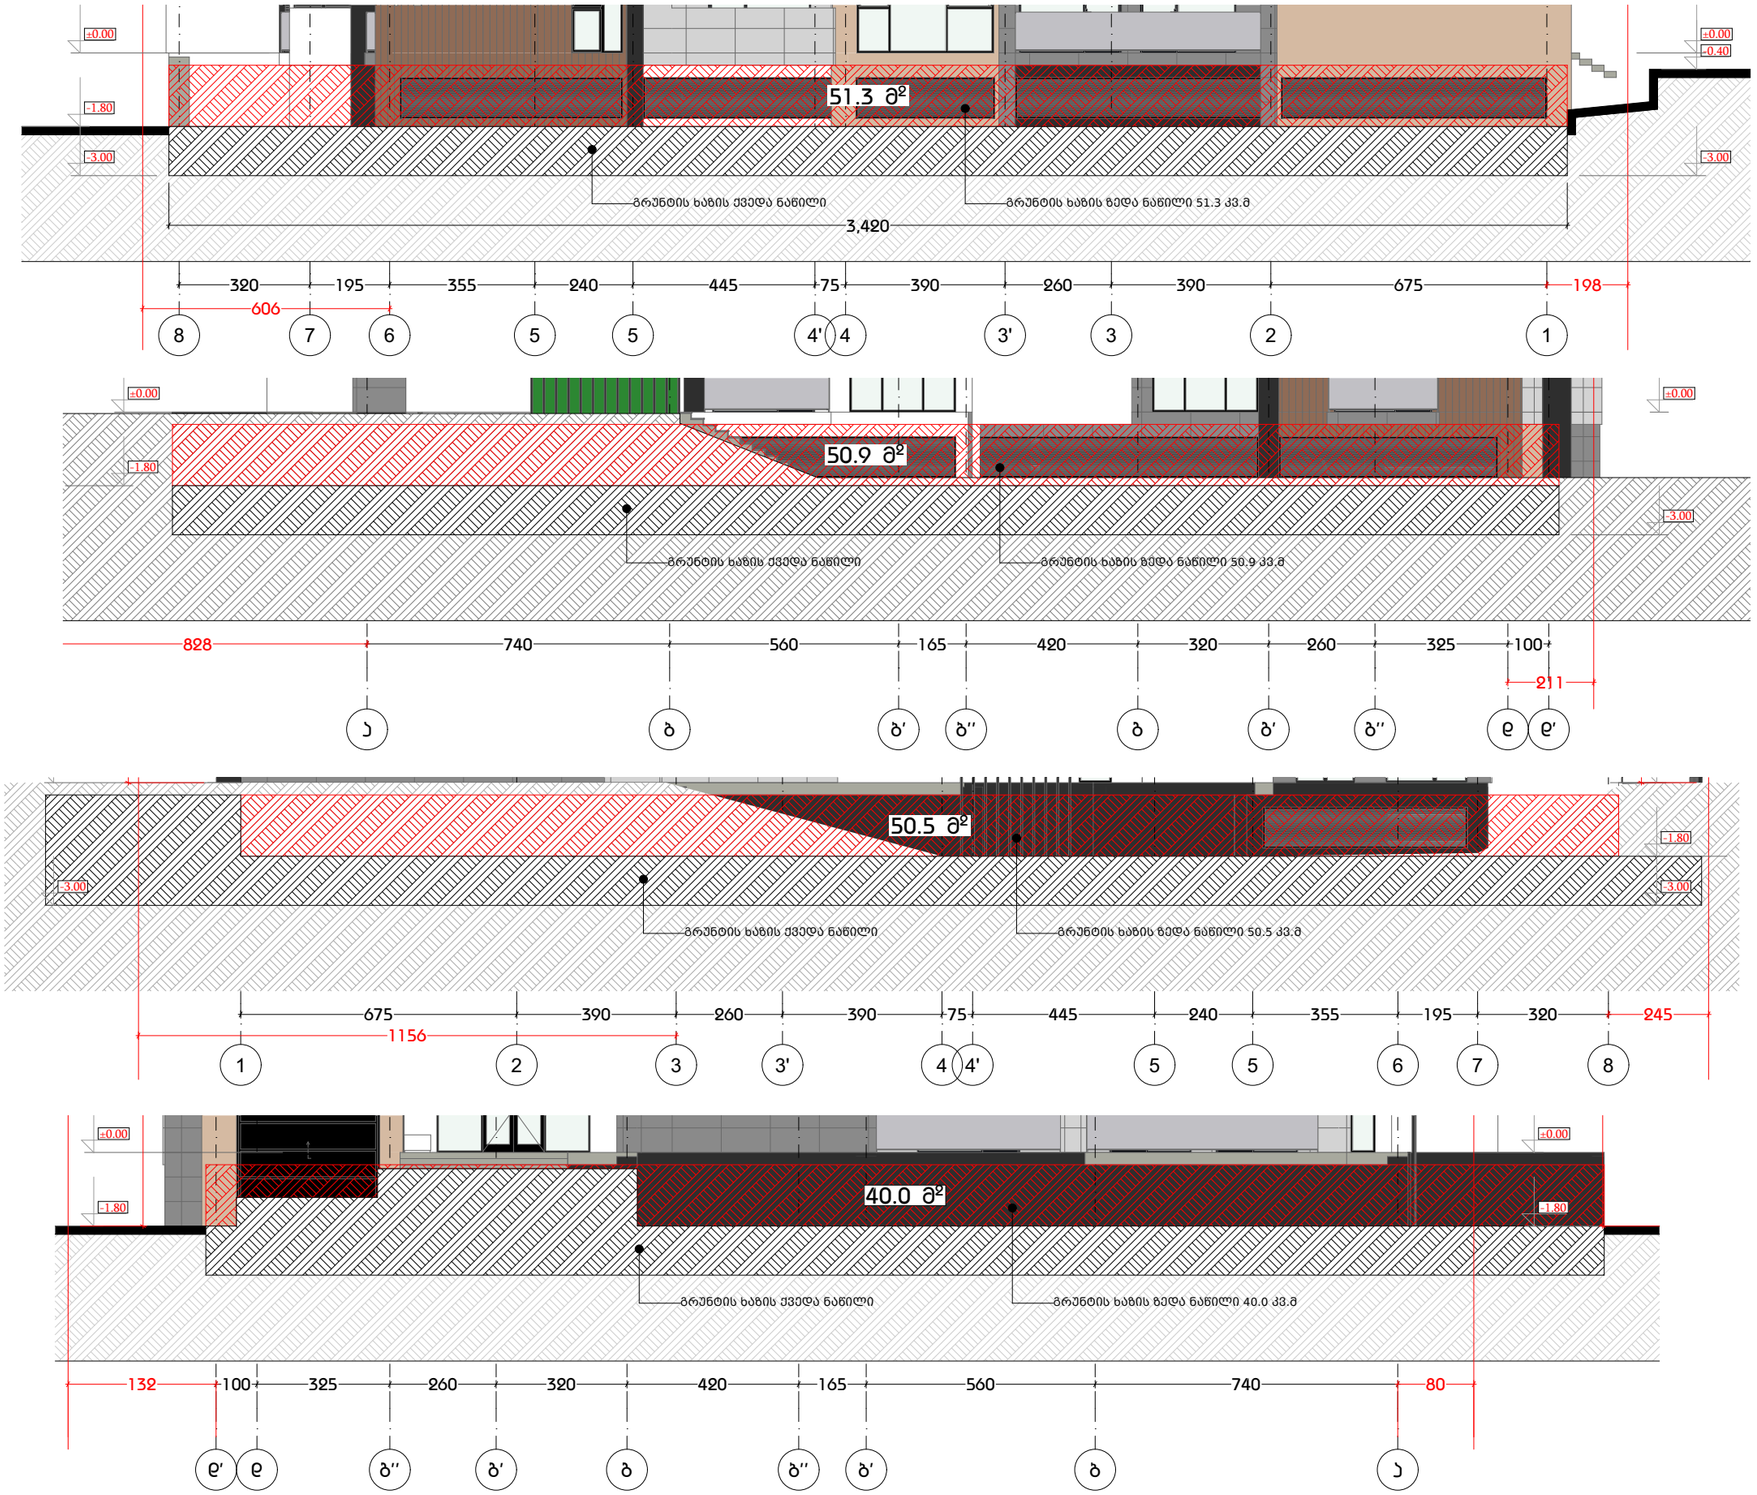სართულის განშლა -3.00 ნიშნულზე



S=40+50.5+50.9+51.3=192.7 კვ.მ

P=136.5 კვ.მ S/P=192.7/136.5=1.4 მ

დამგეგმარებელი
DESIGNER IDENTIFICATION BLOC

პროექტის დასახელება
PROJECT NAME
მრავალბინიანი საცხოვრებელი სახლი

დამკვეთი
CLIENT
ცოტნე გამსახურდია

პროექტის მისამართი
PROJECT ADDRESS
ქ. თბილისი, გალის ქუჩა N14

ს/კ 01.15.02.053.011

ეტაპი
STAGE
არქიტექტურული პროექტ

ნახაზის სათაური
TITLE

შენიშვნა:


ფორმატი	მასშტაბი	ფურცლის N
PAPER SIZE A3	SCALE 1:	SHEET NO

არქიტექტორი
თენგიზ ესიავა

დაამუშავა

ფასადის კვანძი-01

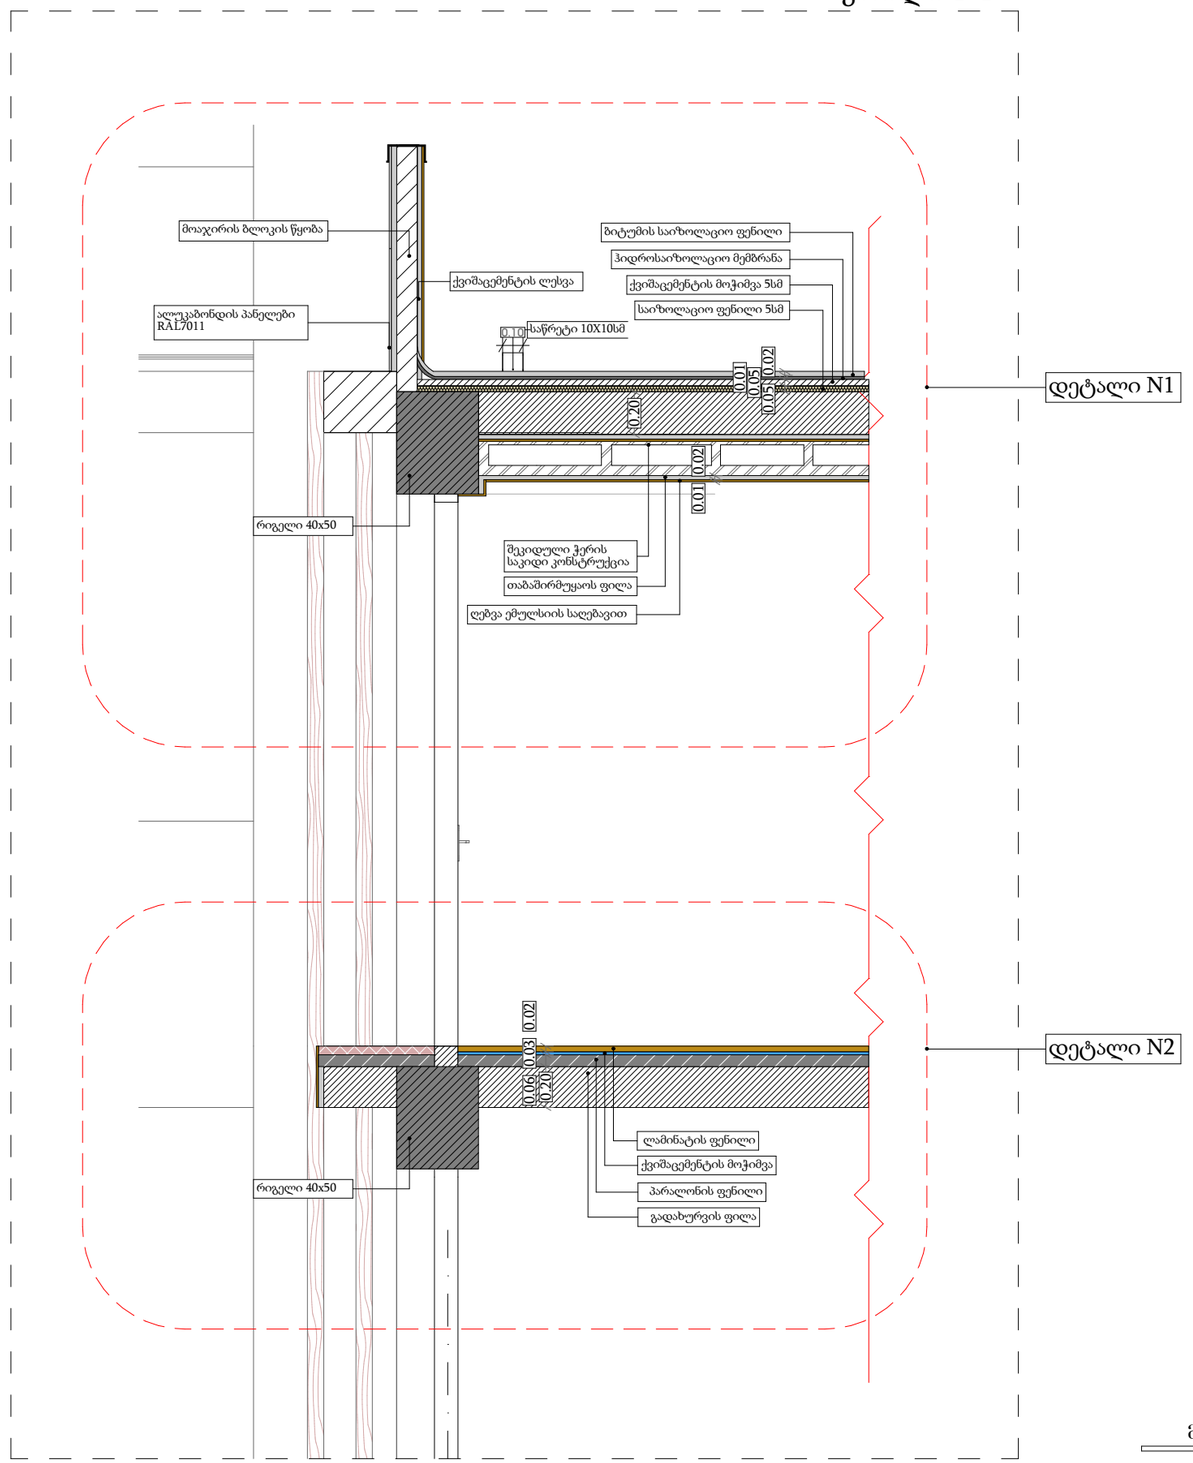ჭრილი 1-1



მასშტაბი: 1 : 30

დამგეგმარებელი
DESIGNER IDENTIFICATION BLOCK

პროექტის დასახელება
PROJECT NAME
მრავალბინიანი საცხოვრებელი სახლი

დამკვეთი
CLIENT
ცოტნე გამსახურდია

პროექტის მისამართი
PROJECT ADDRESS
ქ. თბილისი, გალის ქუჩა N14

ს/კ 01.15.02.053.011

ეტაპი
STAGE
არქიტექტურული პროექტი

ნახაზის სათაური
TITLE


შენიშვნა:

ფორმატი	მასშტაბი	ფურცლის N
PAPER SIZE A3	SCALE 1:	SHEET NO

არქიტექტორი თენგიზ ესიავა

დაამუშავა

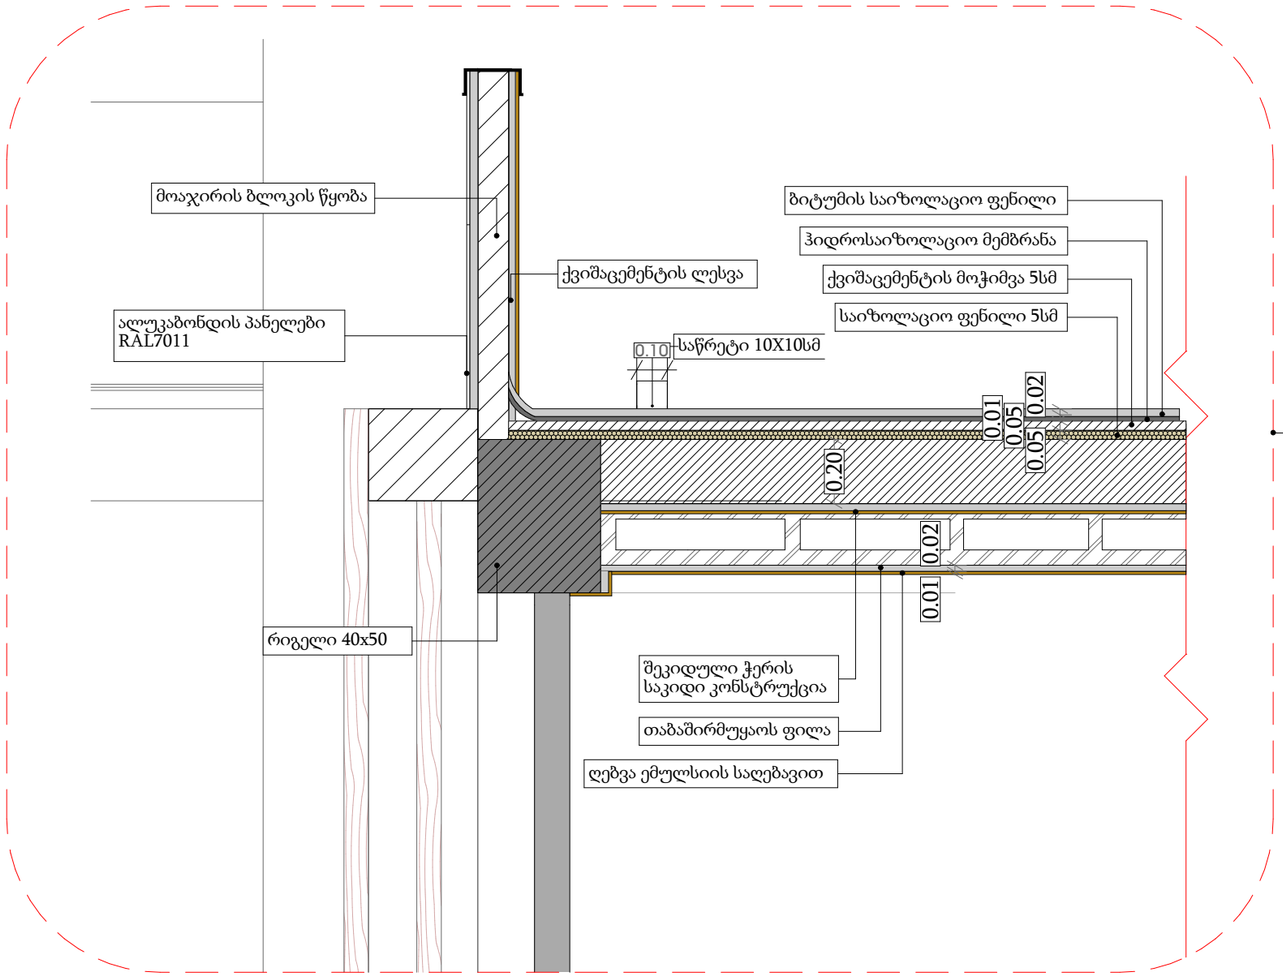დეტალი N1



მას'შტაბი: 1 : 20

დამგეგმარებელი
DESIGNER IDENTIFICATION BLOCK

პროექტის დასახელება
PROJECT NAME
მრავალბინიანი საცხოვრებელი სახლი

დამკვეთი
CLIENT
ცოტნე გამსახურდია

პროექტის მისამართი
PROJECT ADDRESS
ქ. თბილისი, გალის ქუჩა N14

ს/პ 01.15.02.053.011

ეტაპი
STAGE
არქიტექტურული პროექტი

ნახაზის სათაური
TITLE


შენიშვნა:

ფორმატი	მასშტაბი	ფურცლის N
PAPER SIZE A3	SCALE 1:	SHEET NO

არქიტექტორი
თენგიზ ესიავა

დაამუშავა

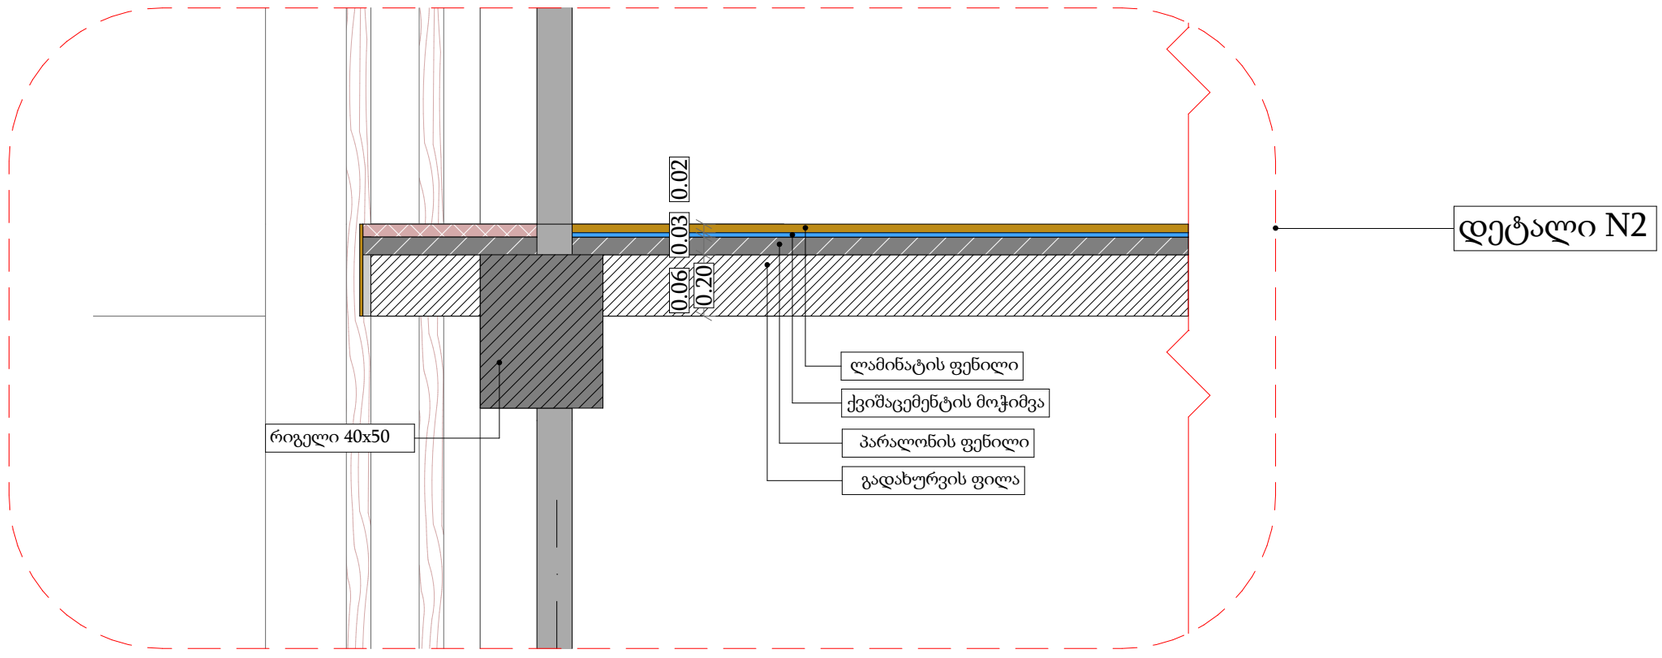დეტალი N2



მასშტაბი: 1 : 20

დამგეგმარებელი
DESIGNER IDENTIFICATION BLOCK

პროექტის დასახელება
PROJECT NAME
მრავალბინიანი საცხოვრებელი სახლი

დამკვეთი
CLIENT
ცოტნე გამსახურდია

პროექტის მისამართი
PROJECT ADDRESS
ქ. თბილისი, გალის ქუჩა N14

ს/კ 01.15.02.053.011

ეტაპი
STAGE
არქიტექტურული პროექტი

ნახაზის სათაური
TITLE













შენიშვნა:
















ფორმატი	მასშტაბი	ფურცლის N
PAPER SIZE A3	SCALE 1:	SHEET NO

არქიტექტორი
თენგიზ ესიავა

დაამუშავა

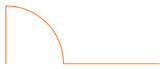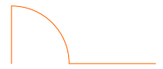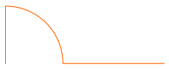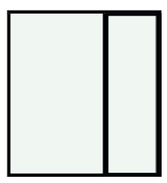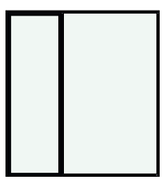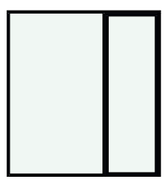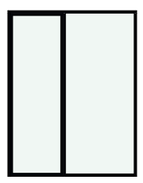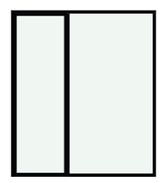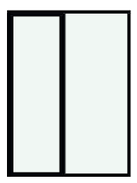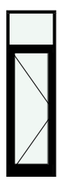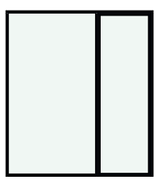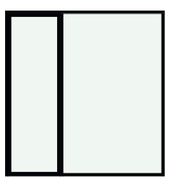კარების სპეციფიკაცია

დასახელება	k - 1	კ-01	კ-01'	კ-02	კ-03	კ-04	კ-05	კ-06	კ-07	კ-08
ჩაოდენობა	1	1	3	16	4	4	8	4	4	1
განზომილება	1,000×2,800	2,500×2,700	2,500×2,700	2,500×2,700	2,100×2,700	2,350×2,700	2,000×2,700	800×2,700	2,400×2,700	2,600×2,700
მიმართულება	L	L	R	L	R	R	R	R	L	R
2D აღნიშვნა										
3D აღნიშვნა										

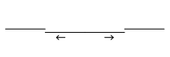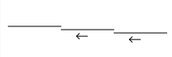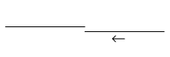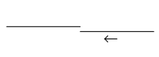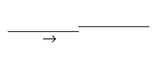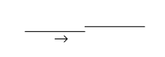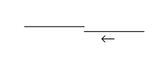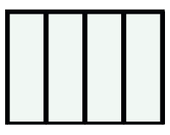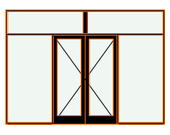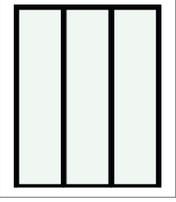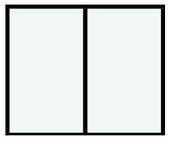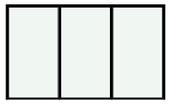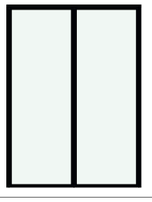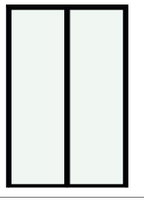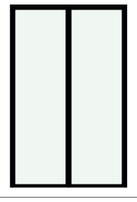დასახელება	კ-09	კ-10	კ-11	კ-12	კ-13	კ-14	კ-15	კ-16	კ-17	კ-18	კ-18'
ჩაოდენობა	3	1	1	1	1	1	1	1	1	1	1
განზომილება	3,750×2,700	3,750×2,700	2,900×3,600	3,500×2,800	4,400×3,600	6,050×3,600	2,650×3,600	2,400×3,600	2,300×3,600	1,950×3,600	1,950×3,600
მიმართულება		L	R	L	L	L	R	R	L	L	R
2D აღნიშვნა											
3D აღნიშვნა											

დამგეგმარებელი
DESIGNER IDENTIFICATION BLOCK

პროექტის დასახელება
PROJECT NAME
მრავალბინიანი საცხოვრებელი სახლი

დამკვეთი
CLIENT
ცოტნე გამსახურდია

პროექტის მისამართი
PROJECT ADDRESS
ქ. თბილისი, გალის ქუჩა N14

ს/კ 01.15.02.053.011

ეტაპი
STAGE
არქიტექტურული პროექტი

ნახაზის სათაური
TITLE









შენიშვნა:









ფორმატი	მასშტაბი	ფურცლის N
PAPER SIZE A3	SCALE 1:	SHEET NO

არქიტექტორი
თენგიზ ესიავა

დაამუშავა

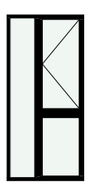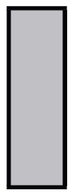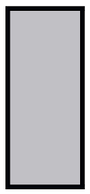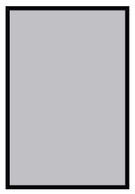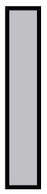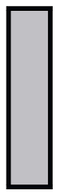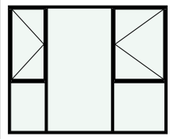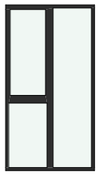ფანჯრების სპეციფიკაცია

აღსანიშნავი	ფ-01	ფ-02	ფ-03	ფ-04	ფ-05	ფ-06	ფ-07	ფ-08	ფ-09
ჩარჩოების რაოდენობა	4	1	1	1	1	1	1	4	1
ბანზომილება	1,250×2,700	1,350×4,150	1,550×3,600	2,800×4,150	700×4,150	800×4,150	900×3,600	3,350×2,700	1,450×2,700
მიმართულება		R	R	R	R	L	R		
იატაკიდან ამაღლება	0	0	0	0	0	0	0	0	0
იატაკიდან სიმაღლე	2,700	4,150	3,600	4,150	4,150	4,150	3,600	2,700	2,700
2D ხედი									
3D ხედი									

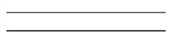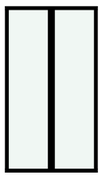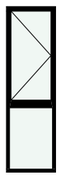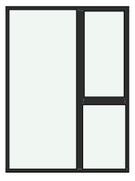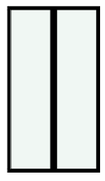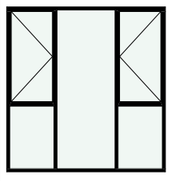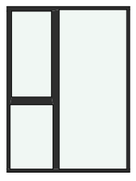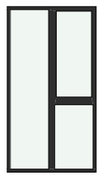აღსანიშნავი	ფ-10	ფ-11	ფ-12	ფ-13	ფ-14	ფ-15	ფ-16	ფ-17
ჩარჩოების რაოდენობა	4	4	4	1	2	7	3	3
ბანზომილება	1,500×2,700	600×2,700	800×2,700	2,000×2,700	1,500×2,700	2,600×2,700	2,000×2,700	1,450×2,700
მიმართულება								
იატაკიდან ამაღლება	0	0	0	0	0	0	0	0
იატაკიდან სიმაღლე	2,700	2,700	2,700	2,700	2,700	2,700	2,700	2,700
2D ხედი								
3D ხედი								

დამგეგმარებელი
DESIGNER IDENTIFICATION BLOCK

პროექტის დასახელება
PROJECT NAME
მრავალბინიანი საცხოვრებელი სახლი

დამკვეთი
CLIENT
ცოტნე გამსახურდია

პროექტის მისამართი
PROJECT ADDRESS
ქ. თბილისი, გალის ქუჩა N14

ს/კ 01.15.02.053.011

ეტაპი
STAGE
არქიტექტურული პროექტი

ნახაზის სათაური
TITLE

შენიშვნა:

ფორმატი	მასშტაბი	ფურცლის N
PAPER SIZE	SCALE	SHEET NO
A3	1:	

არქიტექტორი
თენგიზ ესიავა

დაამუშავა