დამკვეთის პროექტის სახელი და ID	კულტურული მემკვიდრეობის უძრავ ძეგლზე სარეკლამო აბრის განთავსების პროექტი

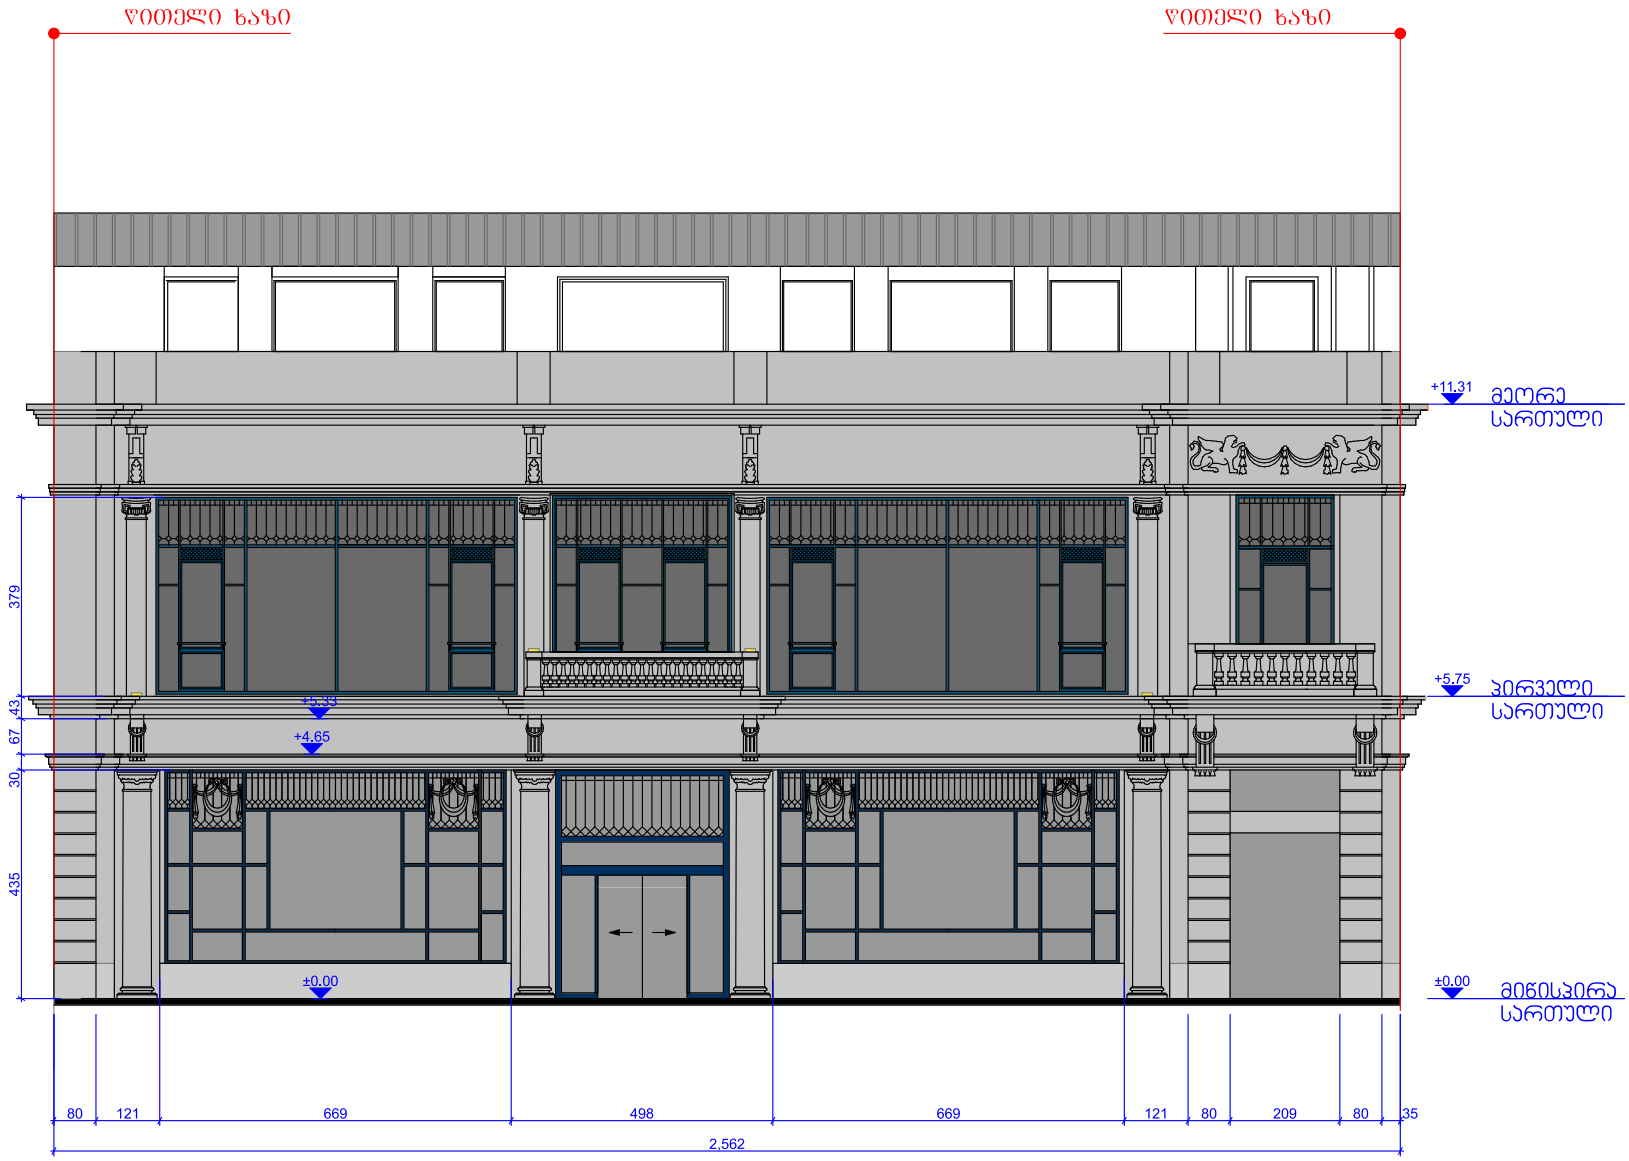

ი/მ თამარ ბარხოზაშვილი 59001098483	მისამართი	თარიღი	11.02.2026
	ქ. თბილისი, დავით აღმაშენებლის N91	არქიტექტორი	თამარ ბარხოზაშვილი

დამკვეთის პროექტის სახელი და ID	კულტურული მემკვიდრეობის უძრავ ძეგლზე სარეკლამო აბრის განთავსების პროექტი

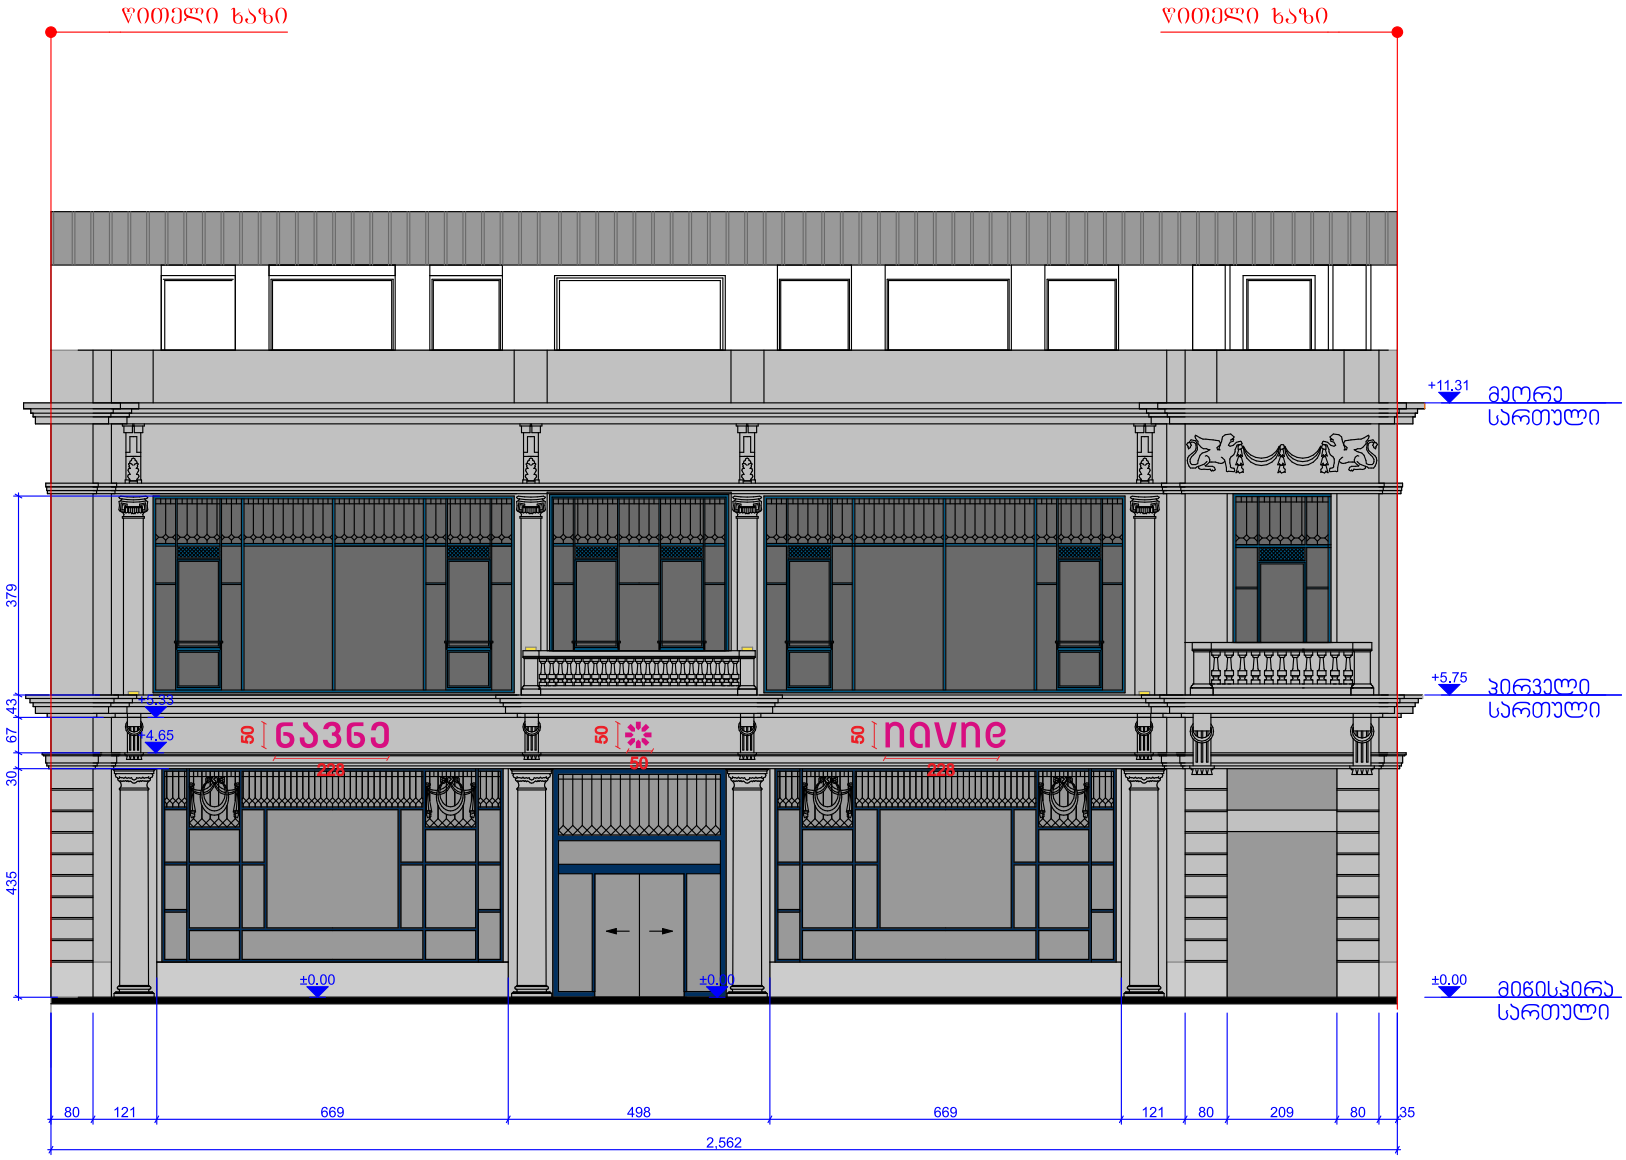

ი/მ თამარ ზარხოზაშვილი 59001098483	მისამართი ქ. თბილისი, დავით აღმაშენებლის N91	თარიღი არქიტექტორი	11.02.2026 თამარ ზარხოზაშვილი

დამკვეთის პროექტის სახელი და ID	კულტურული მემკვიდრეობის უძრავ ძეგლზე სარეკლამო აბრის განთავსების პროექტი

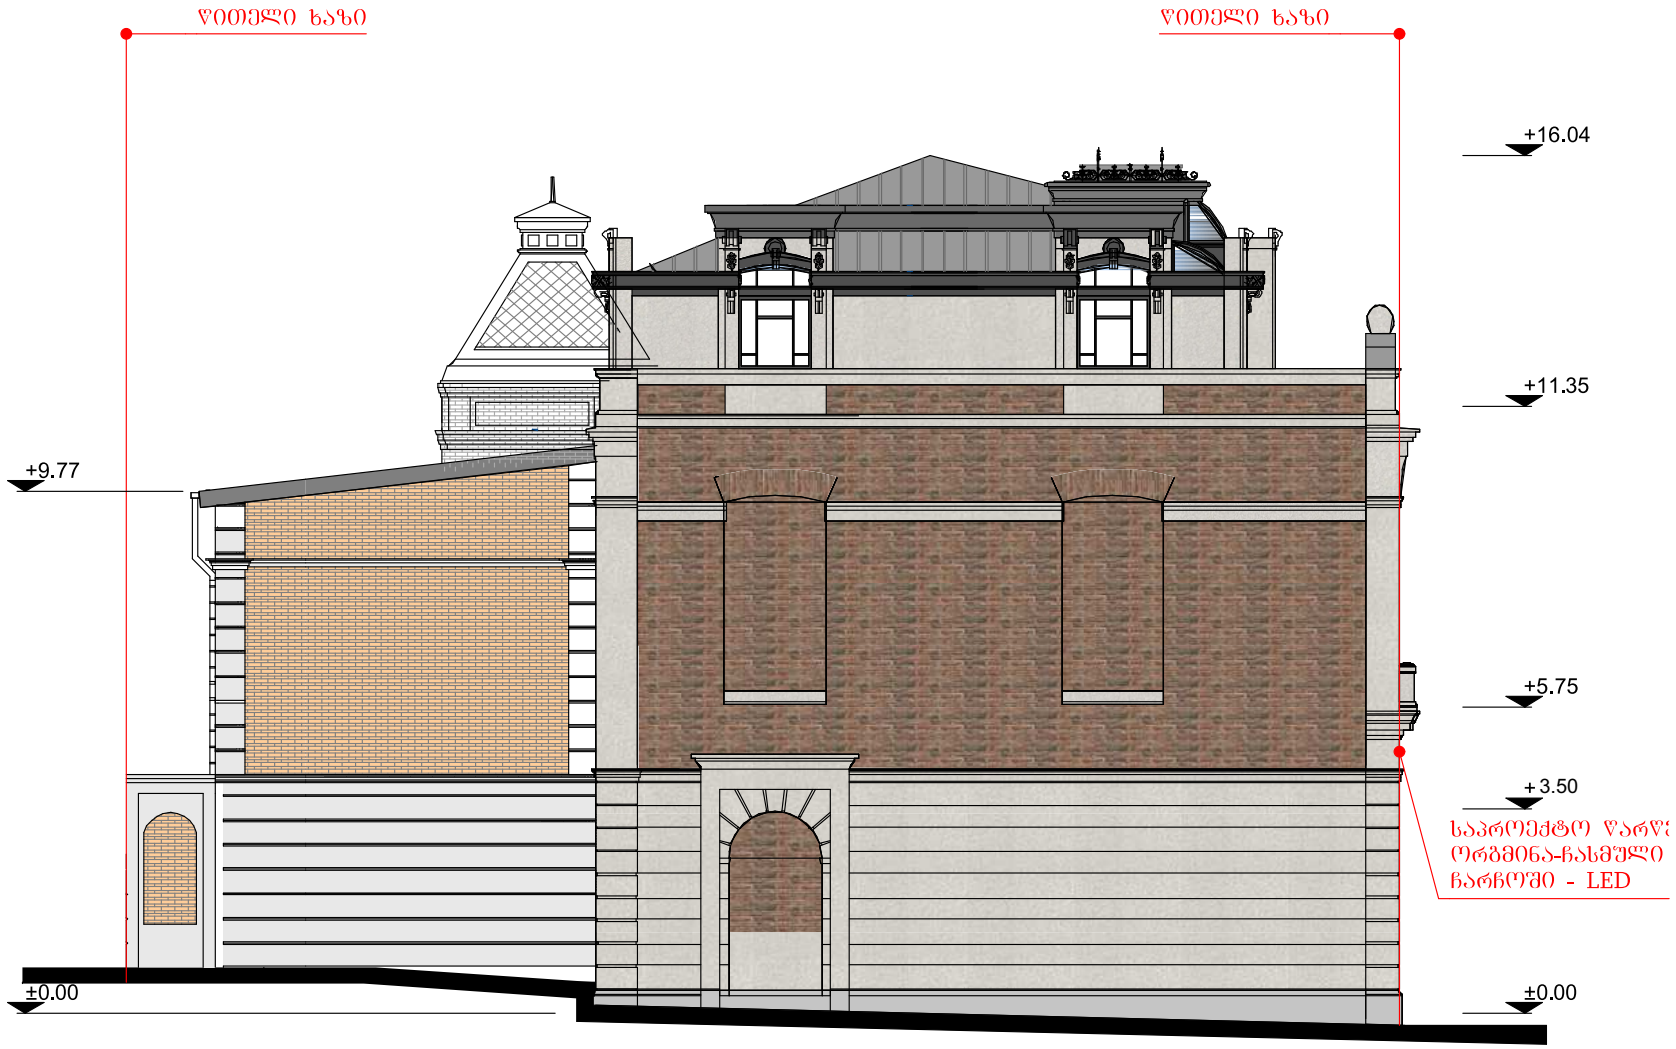

ი/მ თამარ ბარხოზაშვილი 59001098483	მისამართი ქ. თბილისი, დავით აღმაშენებლის N91	თარიღი არქიტექტორი	11.02.2026 თამარ ბარხოზაშვილი

დამკვეთის პროექტის სახელი და ID	კულტურული მემკვიდრეობის უძრავ ძეგლზე სარეკლამო აბრის განთავსების პროექტი



ი/მ თამარ ზარხოზაშვილი 59001098483	მისამართი	თარიღი	11.02.2026
	ქ. თბილისი, დავით აღმაშენებლის N91	არქიტექტორი	თამარ ზარხოზაშვილი

საკადასტრო გეგმა

საჯარო რეესტრის ეროვნული სააგენტო

საკადასტრო კოდი: **01.13.08.006.077**
განცხადების ნომერი: **882016146127**
მომზადების თარიღი: **11/03/2016**

ნაკვეთის დანიშნულება: **არასასოფლო სამეურნეო**
ფართობი: **490 კვ.მ (WGS 84 / UTM zone 38N)**

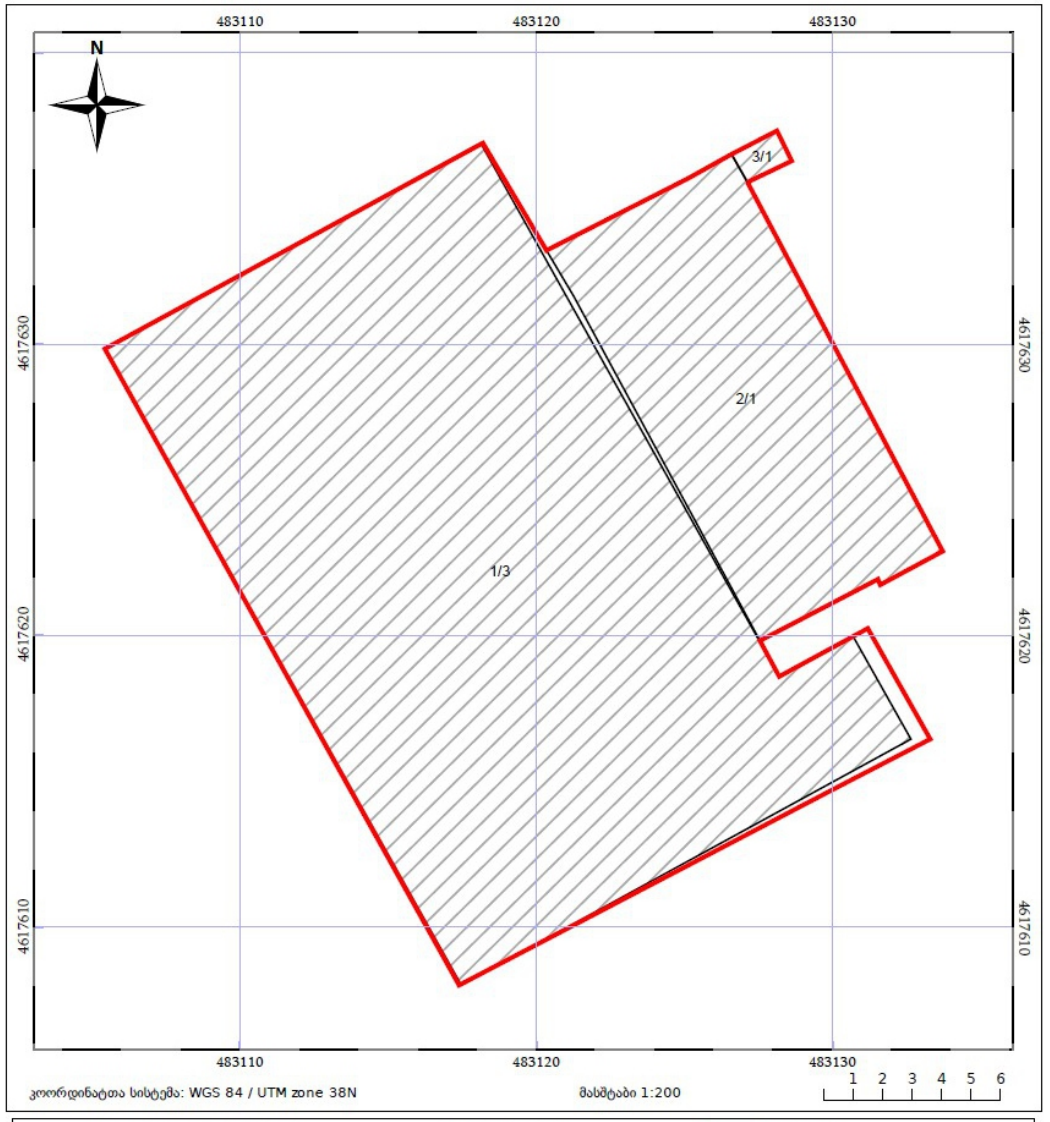

ნაკვეთის საკადასტრო საზღვარი
ხაზობრივი ნაგებობა
ტყის ფონდი
05/25 შენობა/ნაგებობა
05/25 მშენებარე ნაგებობა
ვალდებულება

დამკვეთის პროექტის სახელი და ID	კულტურული მემკვიდრეობის უძრავ ძეგლზე სარეკლამო აბრის განთავსების პროექტი

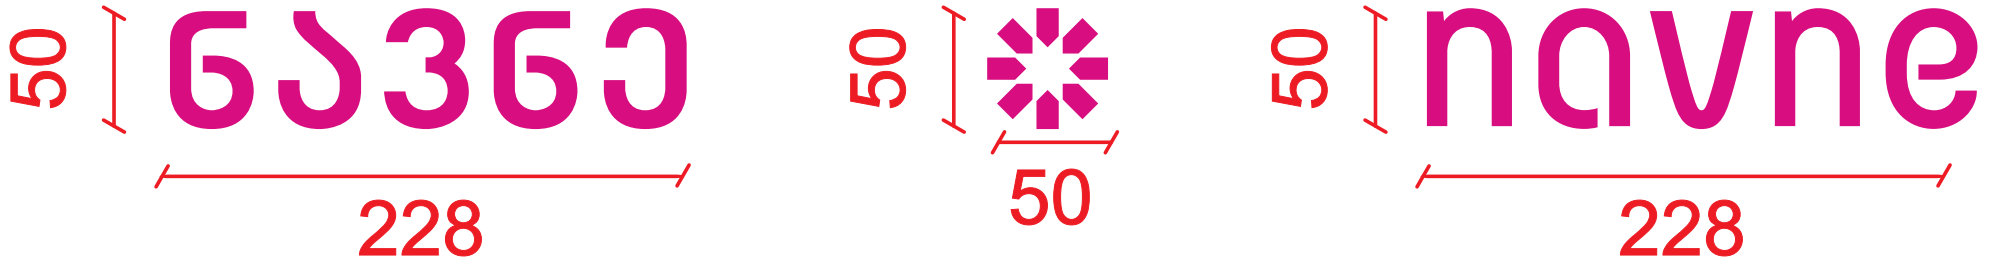

ორგმინის წარწერები და ლოგო დიოდური ნათებით

სარეკლამო აბრის ფართობი 2.53 მ^2

მესაკუთრის ფართობი 21,6*11=238 მ^2

სარეკლამო აბრას უკავია მესაკუთრის ფასადის 1.06 %

RAL 4010

ი/მ თამარ ზარხოზაშვილი 59001098483	მისამართი	თარიღი	11.02.2026
	ქ. თბილისი, დავით აღმაშენებლის N91	არქიტექტორი	თამარ ზარხოზაშვილი

დამკვეთის პროექტის სახელი და ID	კულტურული მემკვიდრეობის უძრავ ძეგლზე სარეკლამო აბრის განთავსების პროექტი

განმარტებითი ბარათი

პროექტი შეეხება
ქ. თბილისი, დ.აღმაშენებლის N 91
(ს/კ 01.13.08.006.077)
კულტურული მემკვიდრეობის უძრავ ძეგლზე სარეკლამო აბრის განთავსებას.

ი/მ თამარ ზარხოზაშვილი 59001098483	მისამართი	თარიღი	11.02.2026
	ქ. თბილისი, დავით აღმაშენებლის N91	არქიტექტორი	თამარ ზარხოზაშვილი