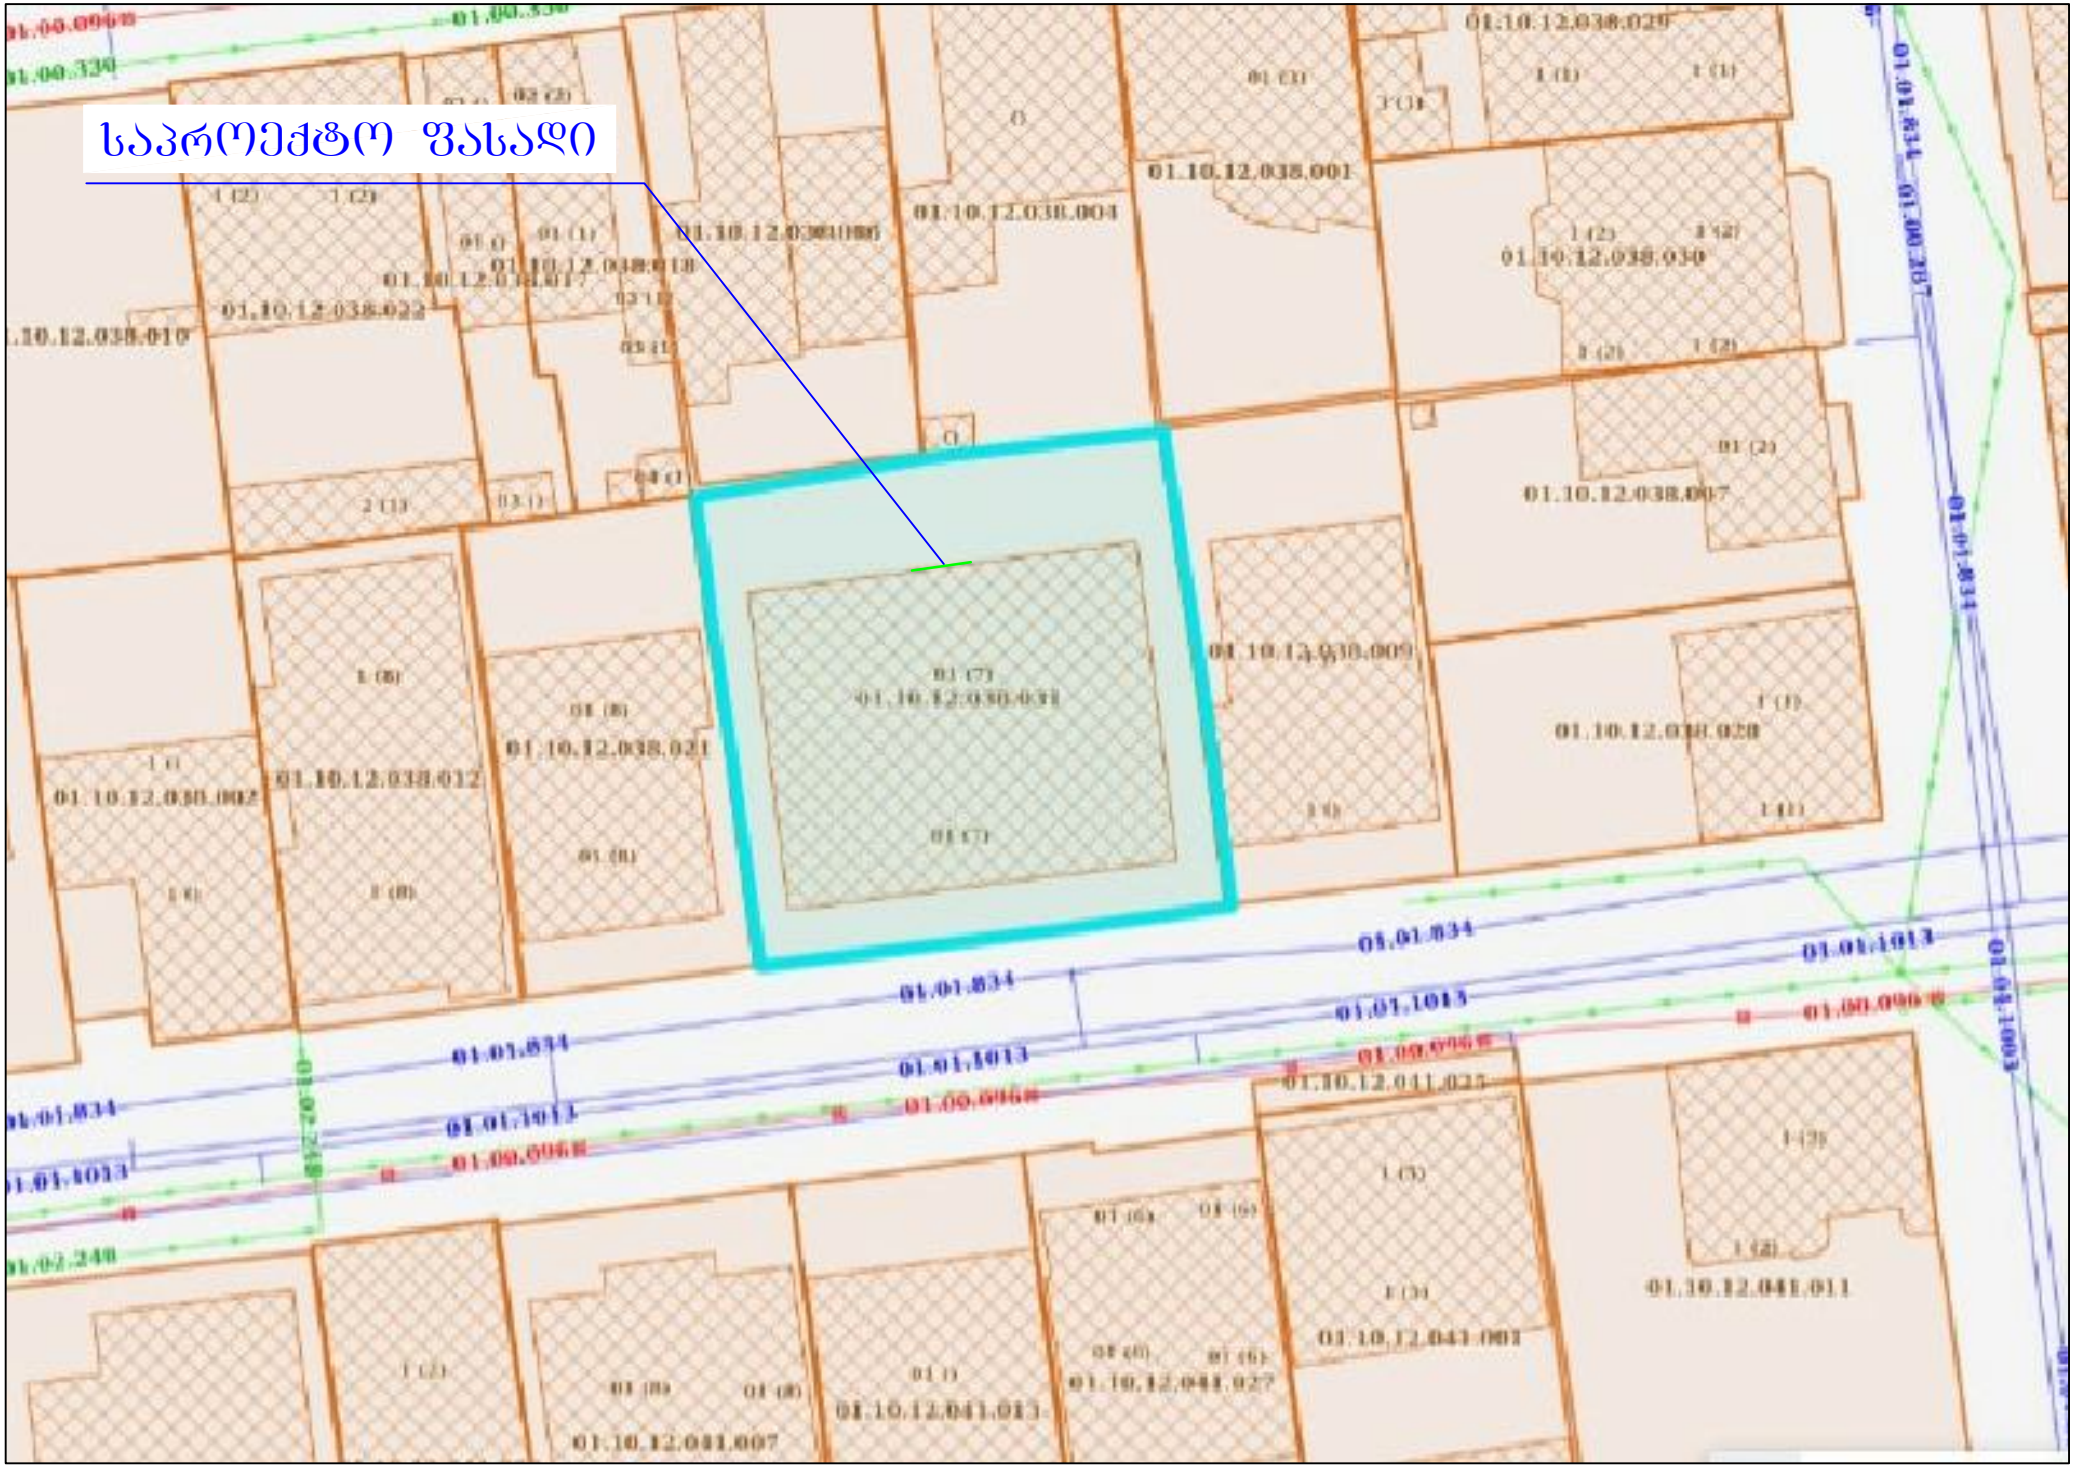
საპროექტო ფასადი
01.10.12.038.029
01.10.12.038.001
01.10.12.038.004
01.10.12.038.030
01.10.12.038.022
01.10.12.038.007
01.10.12.038.009
01.10.12.038.031
01.10.12.038.021
01.10.12.038.012
01.10.12.038.002
01.10.12.038.028
01.01.834
01.01.1013
01.00.096
01.10.12.041.025
01.10.12.041.011
01.10.12.041.001
01.10.12.041.027
01.10.12.041.013
01.10.12.041.007