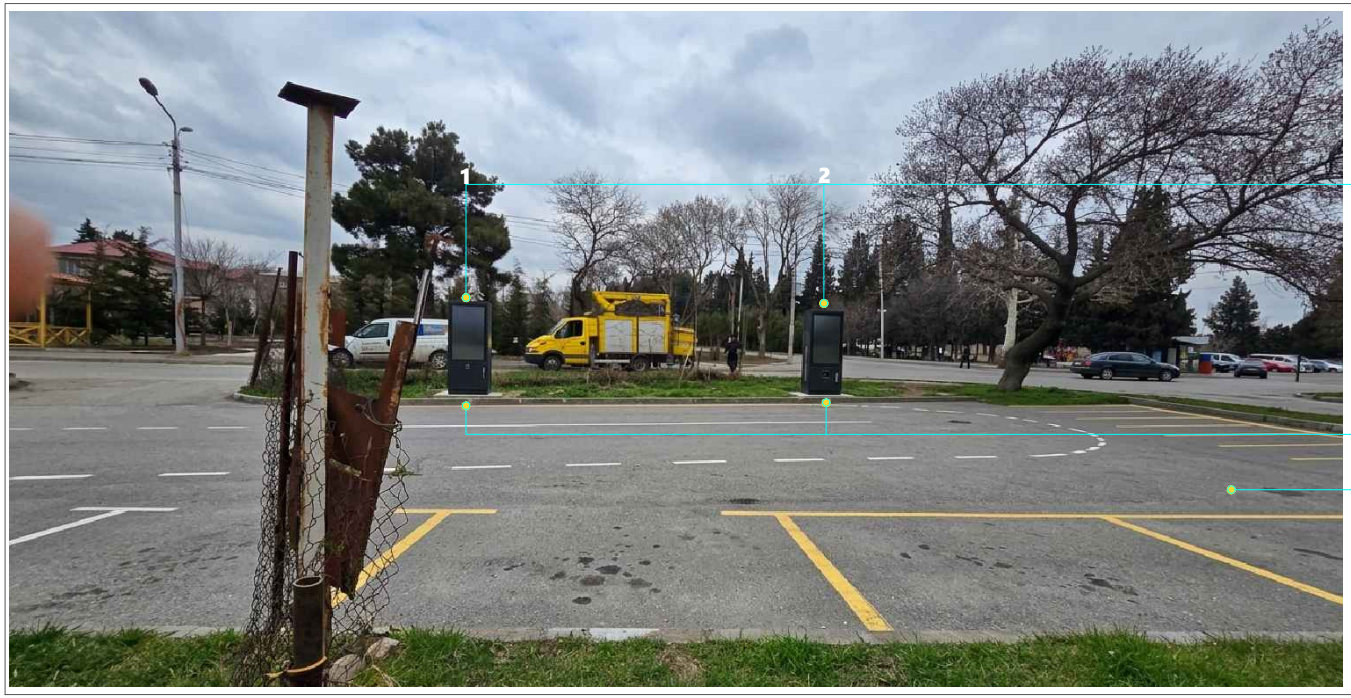

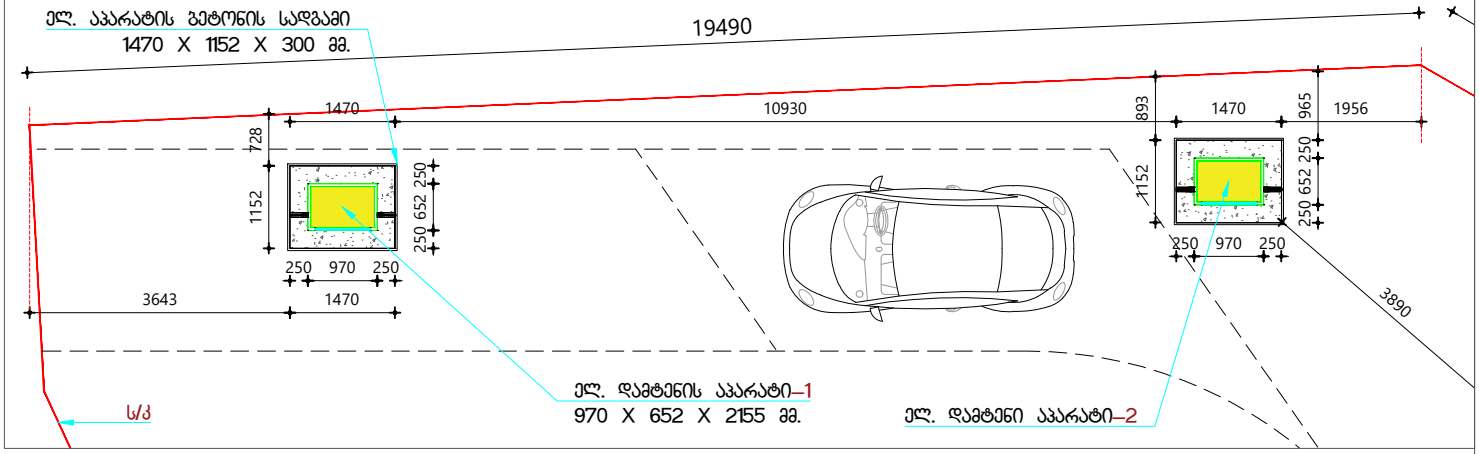

3720

19490 893

1956

3643 728

10930

3890 965 652

1470 1152 1152
1470

1470 652

970 250 250 250 250

250 250

250 970 250

s / k

საპროექტო მისამართი

ძირითადი ფართები მ2

შენიშვნა !

პრეოქტის სერია``~~ე ს კ ი ზ ი``~~

მომზადების თარიღი

ფურცლის სათაური

გვერდი რაოდენობა მასშტაბი

ქ. თბილისი, აეროპორტი, #15-035 ს.კ:

მიწის ნაკვეთის ფართი:

1. ნახაზზე ზომები მოცემულია მილიმეტრებში. 2. პროექტში ყოველი ცვლილება შეთანხმებული უნდა იყოს პროექტის
ავტორთან. 3. ნებისმიერი თვითნებური კორექტირება აუქმებს შეთანხმებულ
ვარიანტს და კარგავს მერიის არქიტექტურის სამსახურის მიერ
გაცემულ ბრძანებას.

03/24/2026

დასახელება  მიწის ნაკვეთის ფართი ბეტონით დასაფარი ფართი

06

F

მისამართი: ქალაქი რუსთავი, მესხიშვილის ქუჩა, #16 ტელეფონი: 511 15 01 09 / 593 99 88 73
Email: ClassicArchitectt@gmail.com

დირექტორი

პრ. ავტორი

მესაკუთრე | მოიჯარე ნომ ერი:

პროექტი ``ელექტრომობილის დამტენისა და ავტო-სადგომი მოედნის მოწყობა``

ფორმატი

დაკვეთა



c. caguria

n. caguria

Ar1.120r

2

A-4

`საქართველოს აეროპორტის გაერთიანება`

შპს მ2 მ2

`გრინ vorld `
ID

ID 404389693

4023044214 1 6 3 8 8 5 5 4 ` ` k l a s i k u r i a r q i t e q t u r a ` `

1037 m2

01.19.25.015.043 მოიჯარე: + მესაკუთრე: შ.პ.ს

S.p.s nom eri:

06

ფოტომონტაჟი

CA

CLASSIC ARCHITECTURE CA CLASSIC ARCHITECTURE CA CLASSIC ARCHITECTURE CA CLASSIC ARCHITECTURE CA CLASSIC ARCHITECTURE CA CLASSIC ARCHITECTURE CAfotomontaJi

ელექტრო ავტომობილის დამტენი (2)

აპარატის ზომები: 970 X 652 X 2155 მმ.

აპარატის სადგამი ბეტონი: 1470 X 1152 X 300 მმ.

ბეტონის დაფარული ზედაპირი: 450 კვ.მ

ელ. დამტენის აპარატი_1
970 X 652 X 2155 mm.

ელ. აპარატის ბეტონის სადგამი

1470 X 1152 X 300 mm. 1 2

ელ. დამტენი ვიზუალურად გეგმის ფრაგმენტი

ს/კ ელ. დამტენი აპარატი_2