ფასადი 1-10 ღერძებში



მრავალბინიანი საცხოვრებელი სახლის კორექტირებული პროექტი

AB5

მისამართი:
ქალაქი თბილისი,სოფელი დიღომი, ერედვის ქუჩა №11

01.72.14.035.662

ს/პ :
მის:

თანამდებობა	გვარი	
გმ.დირექტორი	დ.ლოსაბერიძე	
მთ.არქიტექტორი	რ.ტყემალაძე	
არქიტექტორი	ა.ცაავა	

დამკვეთი

შპს "ჰიქონსტრაქშენ"
ს/პ: 405647411

ჰიროგლიფი აღნიშვნები

საპროექტო საზღვარი

განაშენიანების რეგულირების ხაზი

ნახაზის სახელწოდება

მასშტაბი	ფორმატი	თარიღი
1:100	ა3	20 ნ.
ფერცელი	ნიშნული	

0 12.5 25 50

ფასადი დ-ა ღერძებში

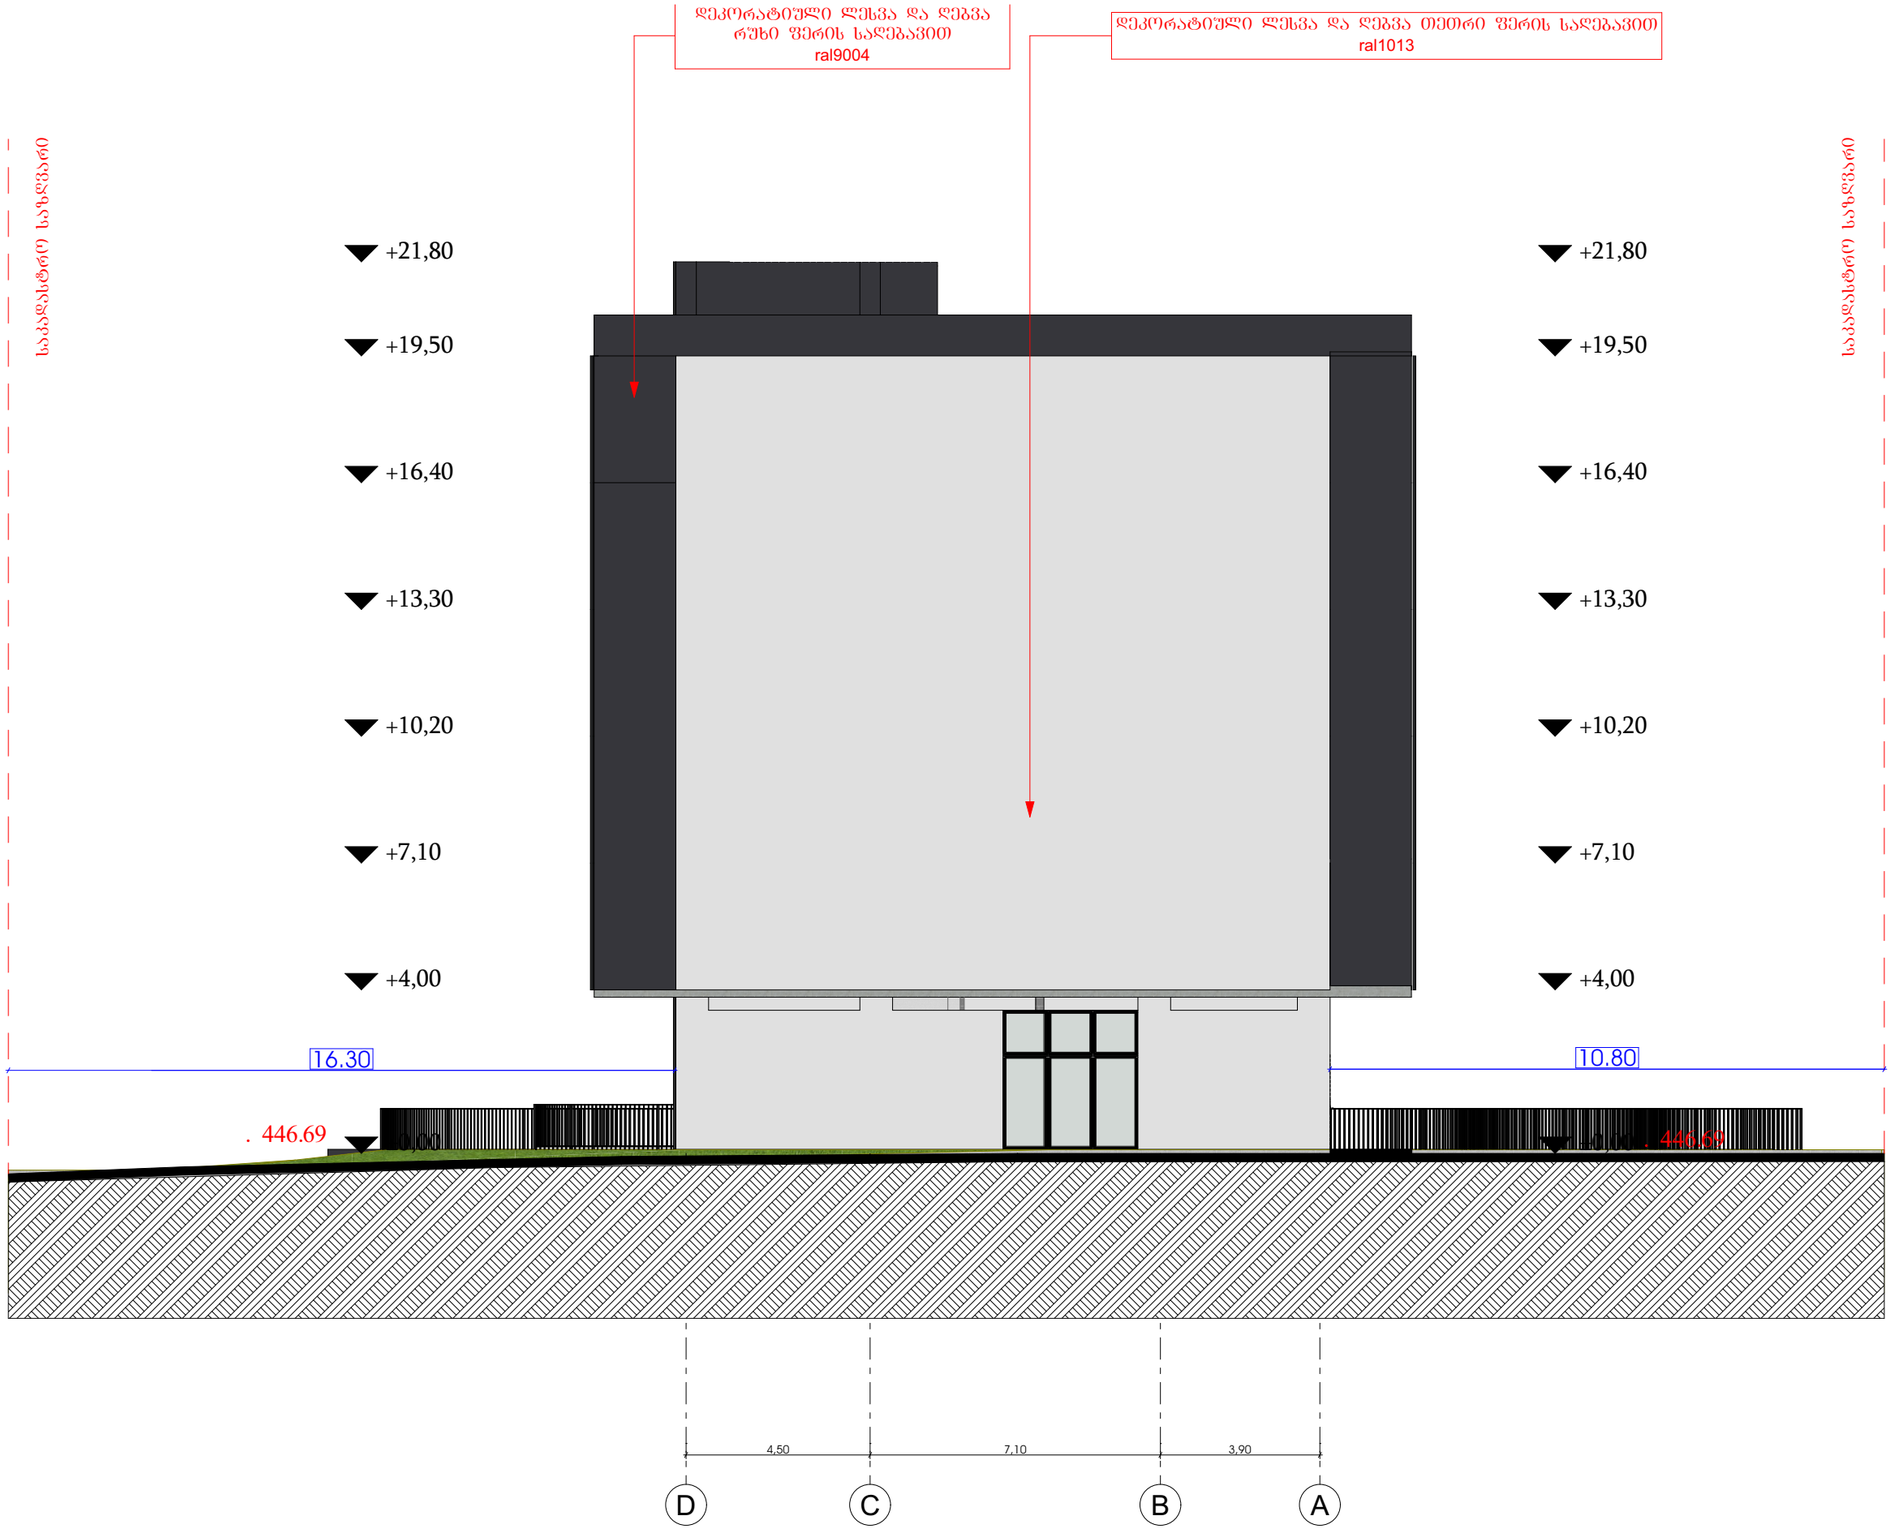

მრავალბინიანი საცხოვრებელი სახლის კორექტირებული პროექტი

AB5

მისამართი:
ქალაქი თბილისი,სოფელი დიღომი, ერედვის ქუჩა №11

01.72.14.035.662

ს/პ :
მის:

თანამდებობა	გვარი	
გმ.დირექტორი	დ.ლოსაბერიძე	
მთ.არქიტექტორი	რ.ტყემალაძე	
არქიტექტორი	ა.ცაავა	

დამკვეთი

შპს "ციქონსტრაქშენ"
ს/კ: 405647411

პირობითი აღნიშვნები

საპროექტო საზღვარი

განაშენიანების რეგულირების ხაზი

ნახაზის სახელწოდება

მასშტაბი	ფორმატი	თარიღი
1:100	A3	20 წ.
ფერცელი	ნიმუში	

0 12.5 25 50

ფასადი 10-1 ღერძებში



მრავალბინიანი საცხოვრებელი სახლის კორექტირებული პროექტი

AB5

მისამართი:
ქალაქი თბილისი,სოფელი დიღომი, ერედვის ქუჩა №11

01.72.14.035.662

ს/პ :
მის:

თანამდებობა	გვარი	
გმ.დირექტორი	დ.ლოსაბერიძე	
მთ.არქიტექტორი	რ.ტყემალაძე	
არქიტექტორი	ა.ცაავა	

დამკვეთი

შპს "ბიქონსტრაქშენ"
ს/ნ: 405647411

ჰიდრობითი აღნიშვნები

საპროექტო საზღვარი

განაშენიანების რეგულირების ხაზი

ნახაზის სახელწოდება

მასშტაბი	ფორმატი	თარიღი
1:100	A3	20 წ.
ფერცელი	ნიმანელი	

0 12.5 25 50

ფასადი ა-დ ღერძებში

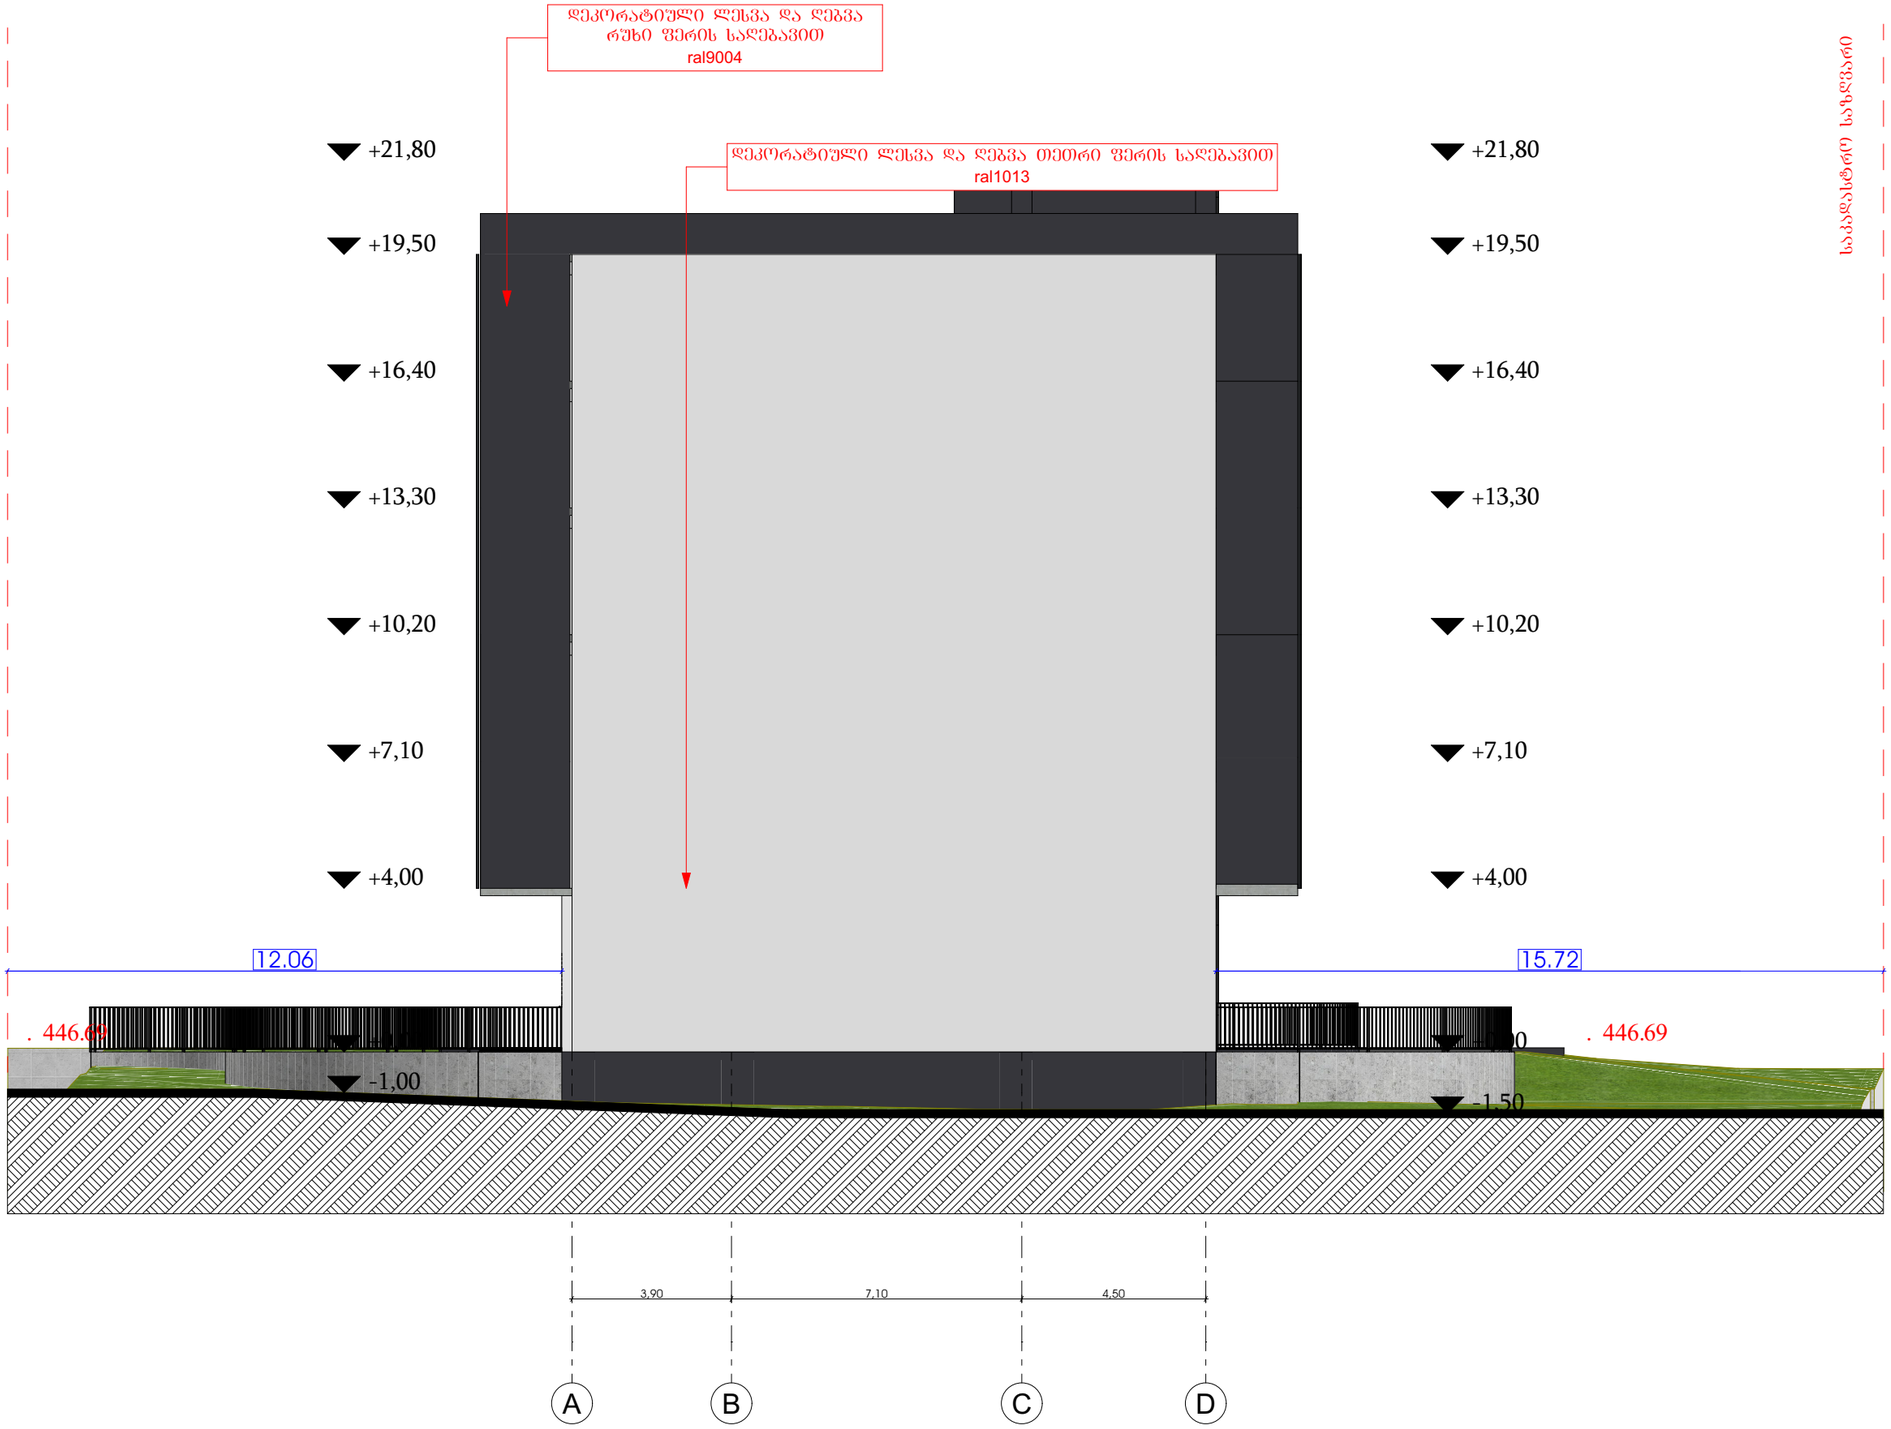

მრავალბინიანი საცხოვრებელი სახლის პროექტირებული პროექტი

AB5

მისამართი:
ქალაქი თბილისი,სოფელი დიღომი, ერედვის ქუჩა №11

01.72.14.035.662

ს/პ :
მის:

თანამდებობა	გვარი	
გმ.დირექტორი	დ.ლოსაბერიძე	
გმ.არქიტექტორი	რ.ტყემალაძე	
არქიტექტორი	ა.ცაავა	

დამკვეთი

შპს "ციქონსტრაქშენ"
ს/პ: 405647411

პირობითი აღნიშვნები

საპროექტო საზღვარი

განაშენიანების რეგულირების ხაზი

ნახაზის სახელწოდება

მასშტაბი	ფორმატი	თარიღი
1:100	ა3	20 წ.
ფურცელი	ნიმუში	

0 12.5 25 50

ფასადზე გამოყენებული მასალათა სპეციფიკაცია

ფრაგმენტი №1 (ფასადი)

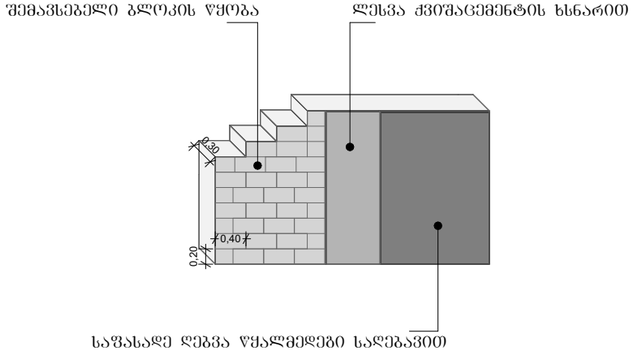

დეკორატიული აგური ით მოპირკეთება))

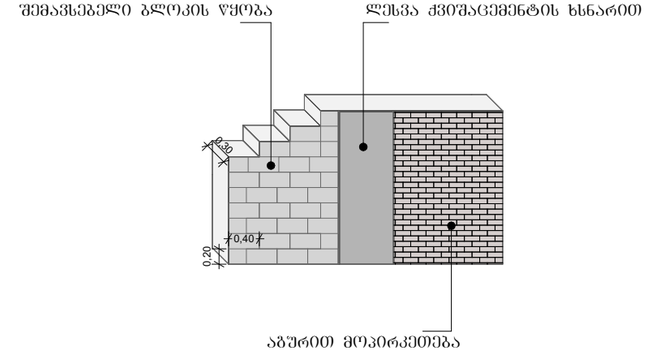

ფრაგმენტი №3 (ფასადი)

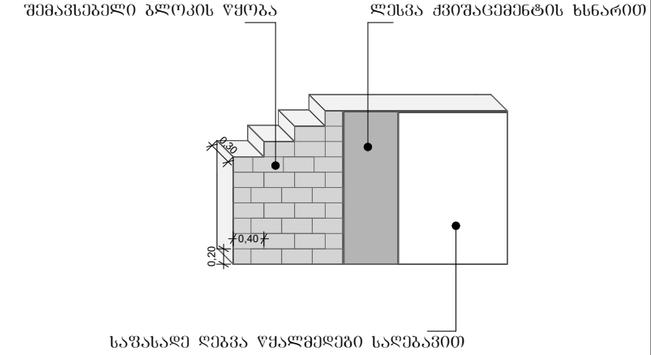





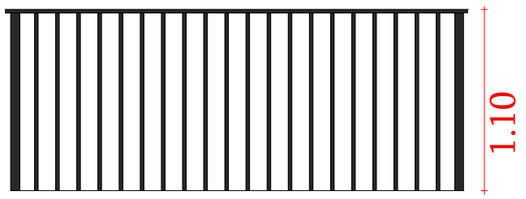



მრავალბინიანი საცხოვრებელი სახლის კორექტირებული პროექტი

AB5

მისამართი:
ქალაქი თბილისი,სოფელი დიღომი, ერედვის ქუჩა №11

01.72.14.035.662

ს/პ :
მის:

თანამდებობა	გვარი	
გმ.დირექტორი	დ.ლოსაბერიძე	
მთ.არქიტექტორი	რ.ტყემალაძე	
არქიტექტორი	ა.ცაავა	

დამკვეთი

შპს "ჯიქონსტრაქშენ"
ს/პ: 405647411

პირობითი აღნიშვნები

საკადასტრო საზღვარი

განაშენიანების რეგულირების ხაზი

ნახაზის სახელწოდება

მასშტაბი	ფორმატი	თარიღი
1:100	ა3	20 წ.
ფერცელი	ნიშნული	

0 12.5 25 50

მრავალბინიანი საცხოვრებელი სახლის პორექტირებული პროექტი

AB5

მისამართი:
ქალაქი თბილისი,სოფელი დიღომი, ერედვის ქუჩა №11

01.72.14.035.662

ს/პ :
მის:

თანამდებობა	გვარი	
გმ.დირექტორი	დ.ლოსაბერიძე	
მთ.არქიტექტორი	რ.ტყემალაძე	
არქიტექტორი	ა.ცაავა	

დამკვეთი

შპს "ჯიქონსტრაქშენ"
ს/პ: 405647411

პირობითი აღნიშვნები

საკადასტრო საზღვარი

განაშენიანების რეგულირების ხაზი

სავენტელაციო შახტის მოწყობის სქემატური ნახაზი

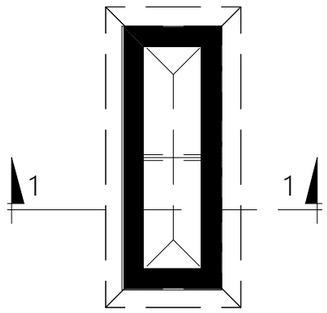

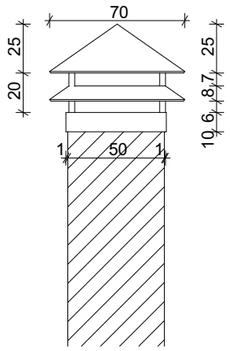

ჭრილი 1-1

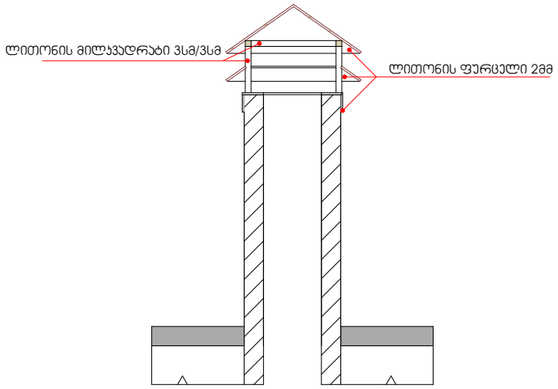

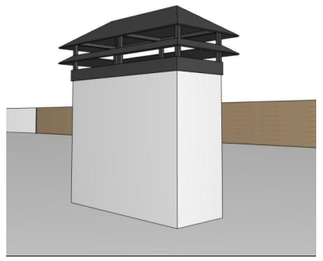

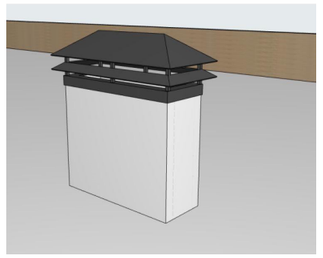

ფასადის კედლის მოპირკეთება

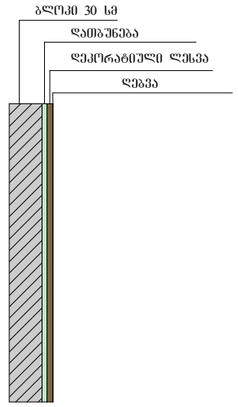

საწვიმარი მილის განდეტალება

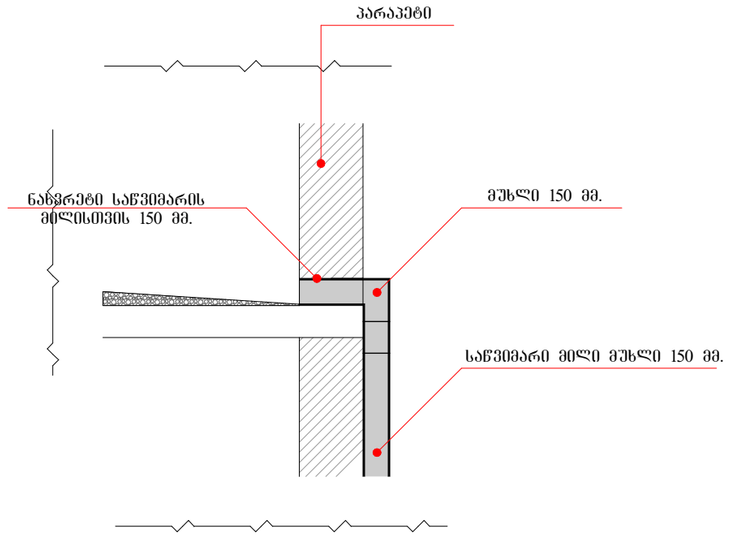

გადახურვისა და პარაპეტის მოწყობა

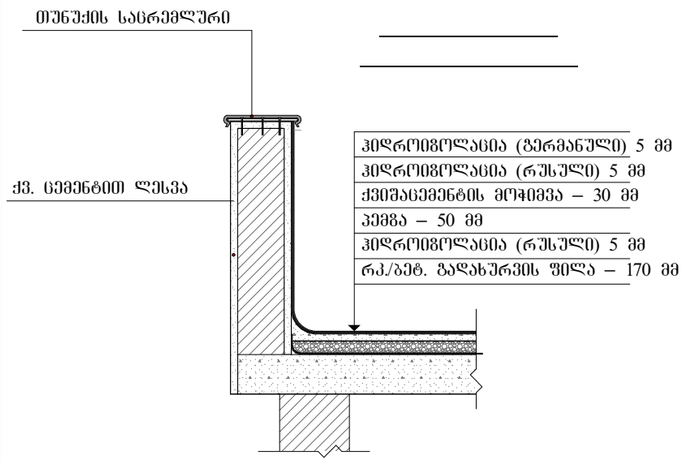

პარაპეტზე სახრეშლურის მოწყობა

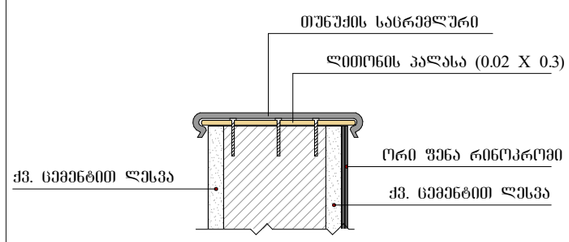

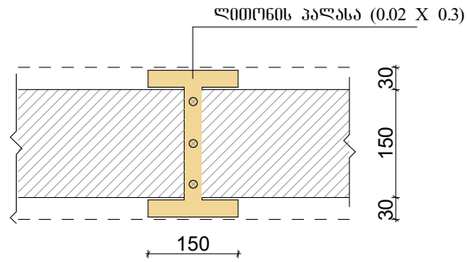

ნახაზის სახელწოდება

მასშტაბი	ფორმატი	თარიღი
1:100	ა3	20 წ.
ფურცელი	ნიმუშელი	

0 12.5 25 50