

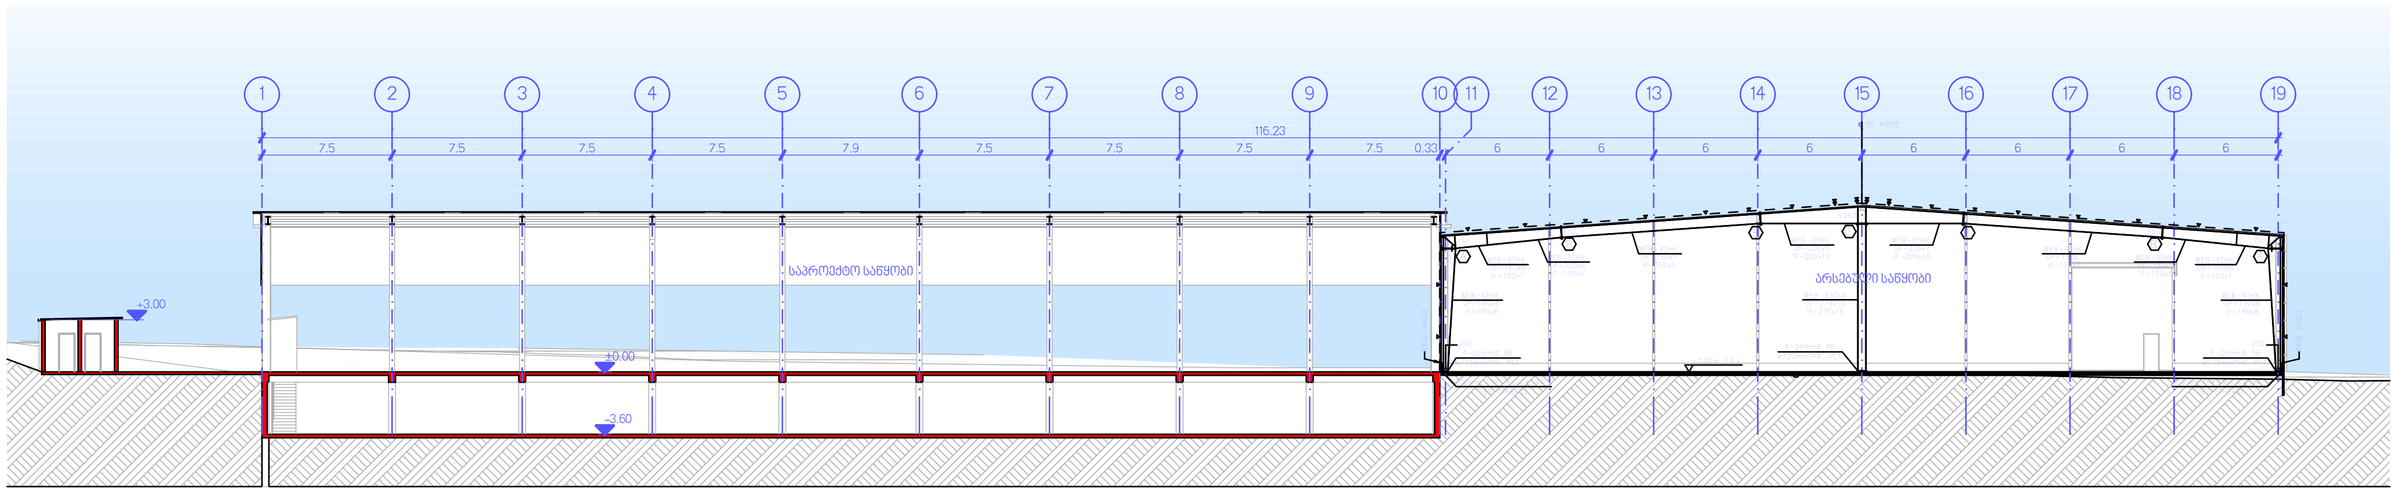



1 ჭრილი 1:250

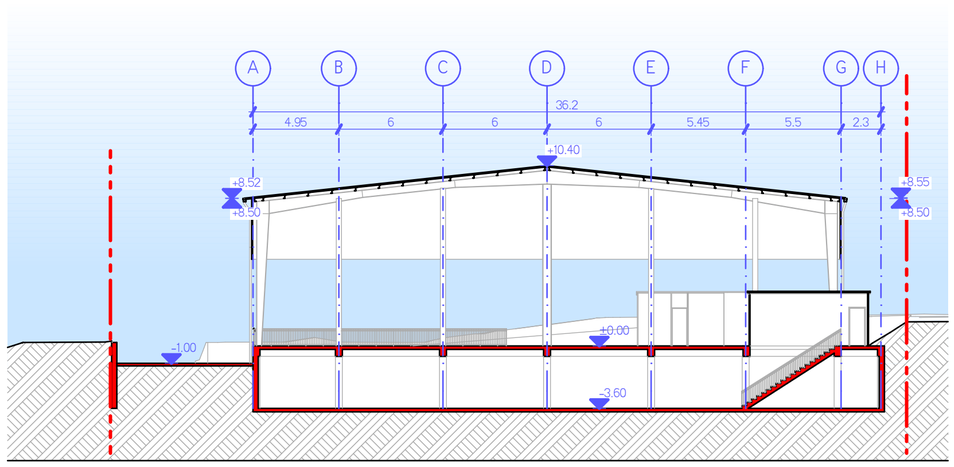

2 ჭრილი 1:250

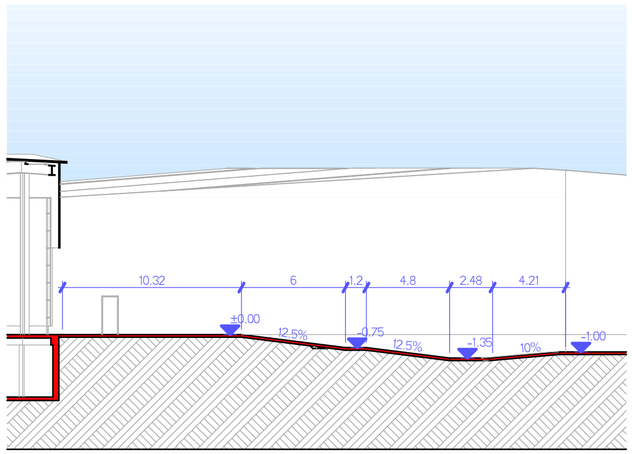

ჭ-04 პანდუსის ჭრილი 1:250

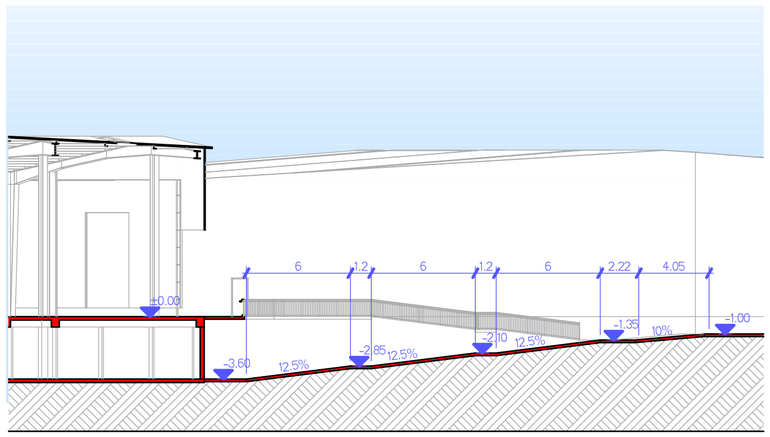

ჭ-03 პანდუსის ჭრილი 1:250

შპს „ნიუ პოინტ“
საქართველო, თბილისი, მგალობლიშვილის ქ. 3
ს/კ 404883943

www.newpoint.ge info@newpoint.ge
mob / cell phone: +995 557 70 44 33

LTD „NEW POINT“
N3 Office , 3 Mgalobishvili str,
Tbilisi, Georgia. ID: 404883943

პროექტის დასახელება Project: საწყობის არქიტექტურული პროექტი	თანამდებობა Position	სახელი გვარი Name Surname	ხელმოწერა Signature	
შემკვეთი Client: შპს "ემერი" ა/ნ 404969593	დირექტორი Director	Giorgi Kirkitadze		
	პროექტის ავტორი Author	Giorgi Kheladze		
	არქიტექტორი Architect			
მისამართი Address: ქალაქი თბილისი, ქეჩა ერისთავი, N 1; ქალაქი თბილისი, მორწყივე ერისთავის ქეჩა, N 240 ს/ა 01.12.08.036.256	არქიტექტორი Architect			
	კონსტრუქტორი Constructor			

ფაილი Drawing	NAME
გამოცემის თარიღი Date of issue	25/03/2026
მასშტაბი Scale	1:250
სტადია Stage	პროექტი
ფორმატი Paper size	A3
ფაილის სახელი File name	
ფურცლების რაოდენობა Pages	ა-301