




01 ფასადი 1:250

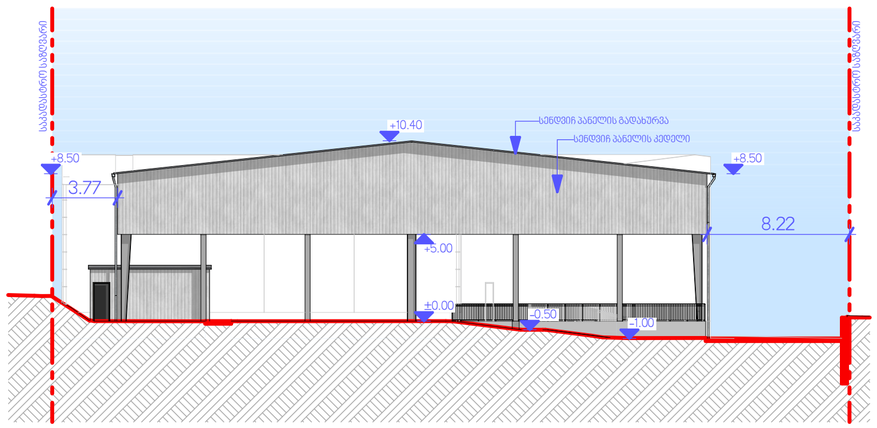



02 ფასადი 1:250

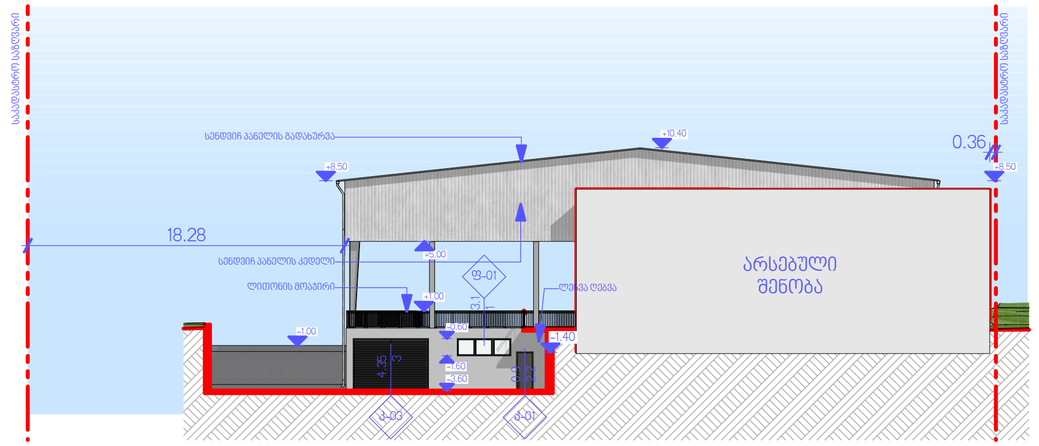



04 ფასადი 1:250

| ღიობების სპეციფიკაცია | | | | |
|---|---|---|---|---|
| მარკა | რაოდენობა | ზომები | სიმბოლო | სიმბოლო |
| ჟ-01 | 2 | 0.9×2.2 | | |
| ჟ-02 | 2 | 0.9×2.2 | | |
| ჟ-03 | 1 | 4.35×3 | | |
| ჟ-05 | 1 | 0.9×2.2 | | |
| ჟ-06 | 1 | 0.9×2.2 | | |
| ჟ-07 | 1 | 0.9×2.2 | | |
| ფ-01 | 3 | 3.1×1 | | |

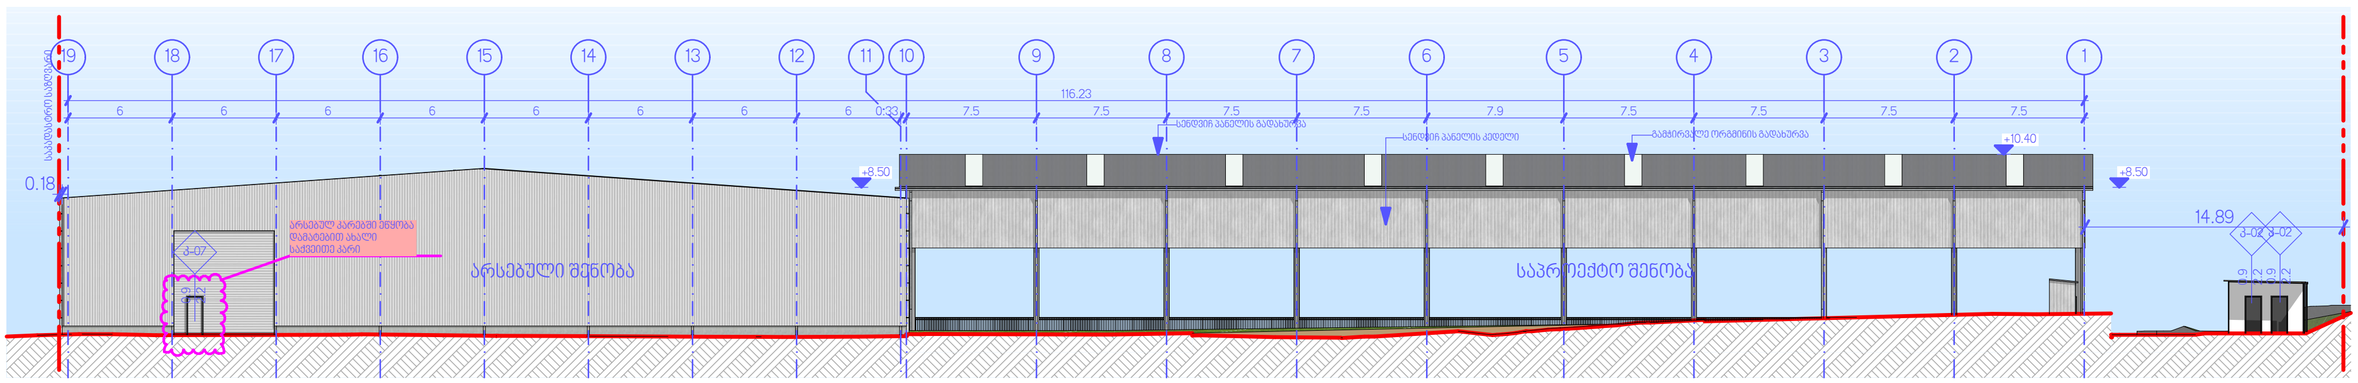


03 ფასადი 1:250

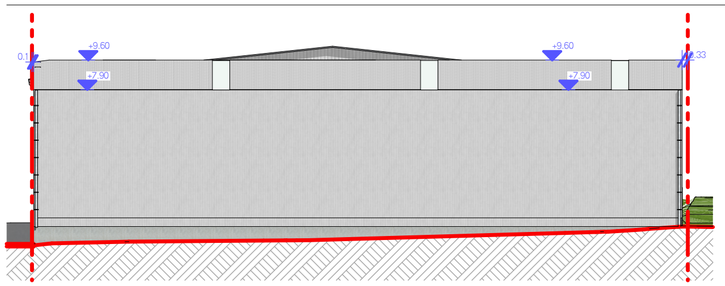


05 ფასადი 1:250

შენიშვნა: არსებულ შენობაზე, რომელიც ექსპლუატაციაში არის მიღებული, ხდება მხოლოდ ორი პატარა საქვეითე კარის მოწყობა (ჟ-01 და ჟ-07 ) დანარჩენი რჩება უცვლელი.

| | | | | | | | |
|---|---|---|---|---|---|---|---|
| შპს „ნიუ პოინტ“ საკონსულტო, ტექნიკის, მშენებლობის, ა. პ. ინჟინერინგის სფ. 404883943 www.newpoint.ge info@newpoint.ge mob / cell phone: +995 557 70 44 33 LTD „NEW POINT“ N3 Office , 3 Mgaloblishvili str, Tbilisi, Georgia. ID: 404883943 | პროექტის დასახელება Project: საწყობის არქიტექტურული პროექტი | თანამდებობა Position | პასუხ. მენარ. Name Surname | ხელმოწერა Signature | ფაზები Drawing | თარიღი Date of issue | 25/03/2026 |
| | | დირექტორი Director | გიორგი ქირკიტაძე Giorgi Kirkitadze | | | მასშტაბი Scale | 1:250 |
| | დამკვეთი Client: შპს "აბიერი" ა/წ 404989593 | პროექტის ავტორი Author | გიორგი ხელაძე Giorgi Kheladze | | | სტადია Stage | პროექტი |
| | | არქიტექტორი Architect | | | | ფურცლის ზომა Paper size | A3 |
| | მისამართი Address: ქალაქი თბილისი, ქეჩა ერისთავი, N 1; ქალაქი თბილისი, მუნიციპ ერისთავის ქეჩა, N 2ფე ს/კ 01.12.08.036.256 | არქიტექტორი Architect | | | NPLAYOUT NAME | ფაილის სახელი File name | |
| | | კონსტრუქტორი Constructor | | | | ფურცელი Pages | ა-401 |