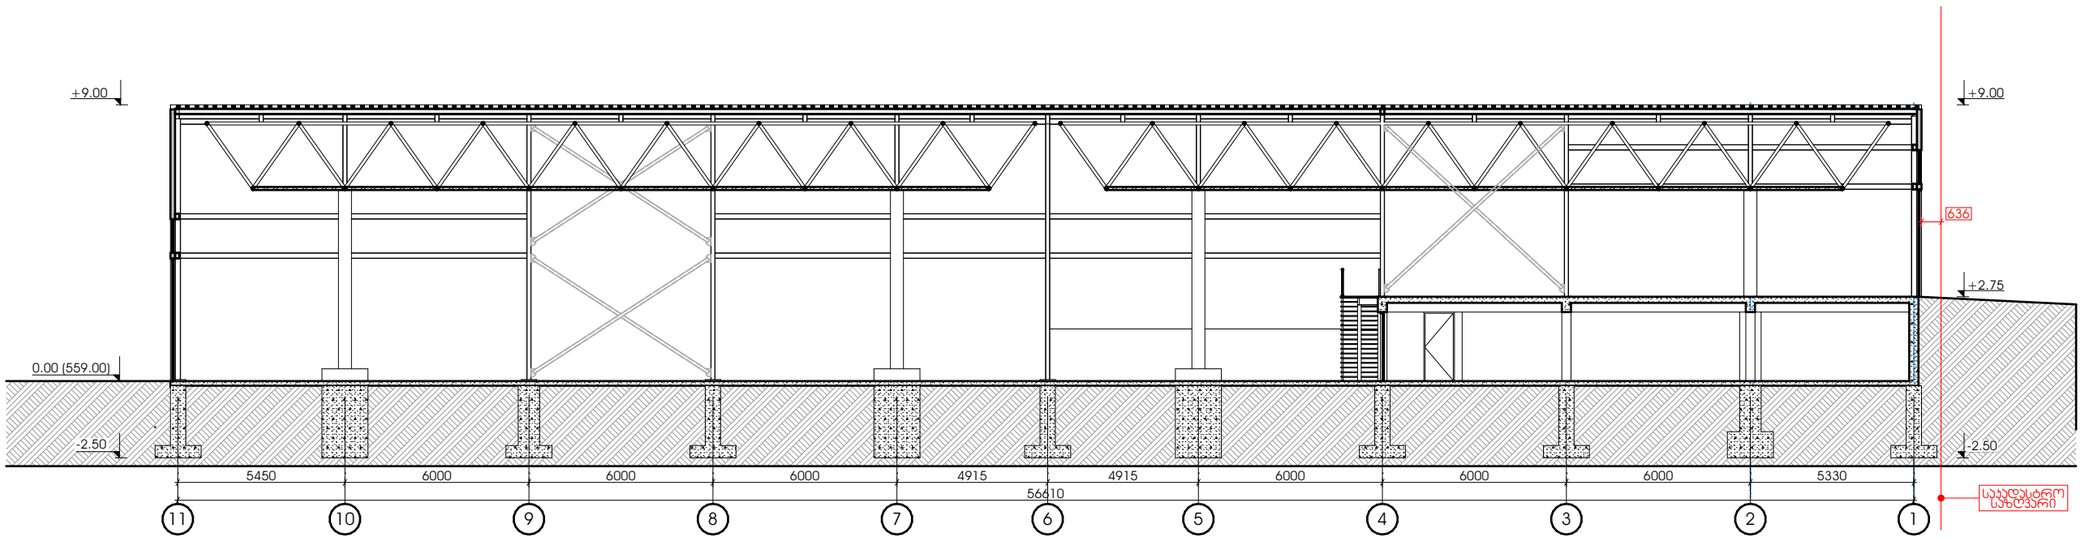


შემსრულებელი:
შპს "A-3"
ს/კ 401978721

მის.: ქ.თბილისი, ზუგდიდის ქუჩა №78

დამკვეთი:

შპს "მოდუსი" ს/კ 245565669

საწყობი

მის.: ქ.თბილისი, ლევან დევდარიანის IV შესახვევი, №11

01.81.08.276.026

შენიშვნა:

± 0.00
559.00


ჭრილი 1-1

ავტორი;არქიტექტორი: ლ.ძაგნიძე
არქიტექტორი: ლ.ხვიბლიანი

1:200

ა.13

A3 ფორმატი

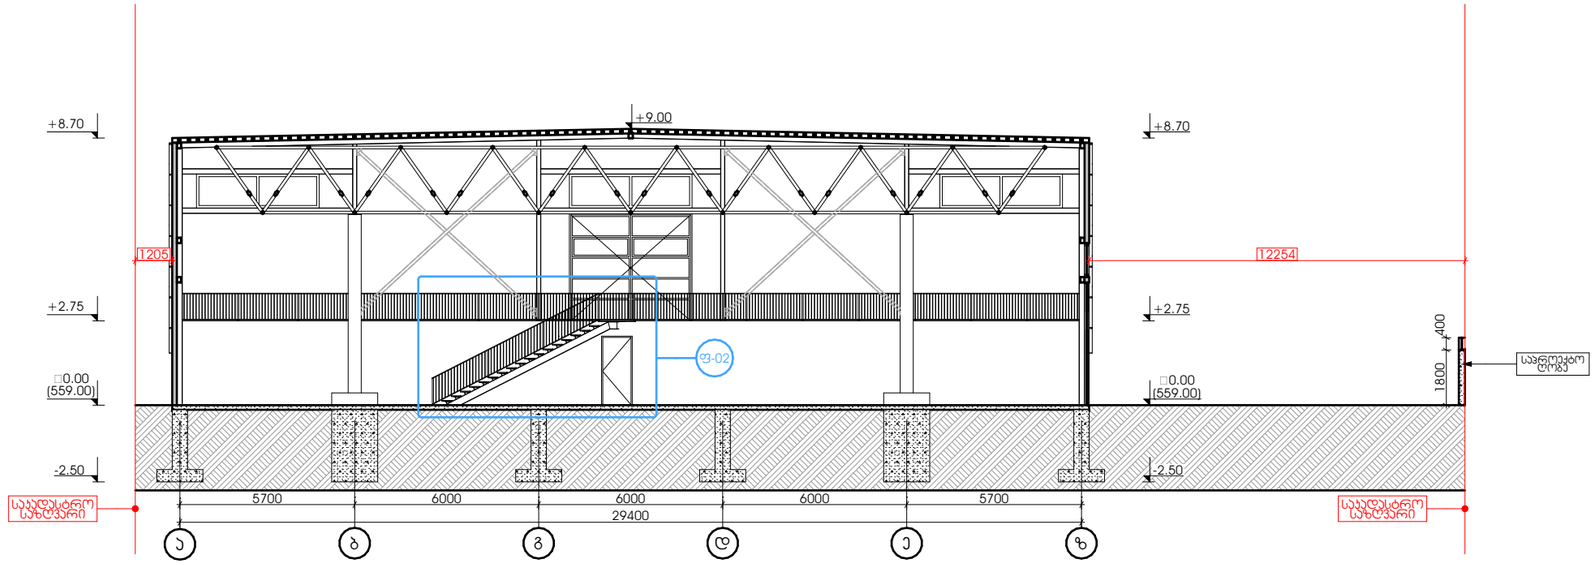

შემსრულებელი:
შპს "A-3"
ს/ნ 401978721

მის.: ქ.თბილისი, ზუგდიდის ქუჩა №78

დამკვეთი:

შპს "მოდუსი" ს/ნ 245565669

საწყობი

მის.: ქ.თბილისი, ლევან დევდარიანის IV შესახვევი, №11

01.81.08.276.026

შენიშვნა:

± 0.00
559.00

ჭრილი 2-2


ავტორი;არქიტექტორი: ლ.ძაგნიძე

არქიტექტორი: ლ.ხვიბლიანი

1:200

ა.14

A3 ფორმატი

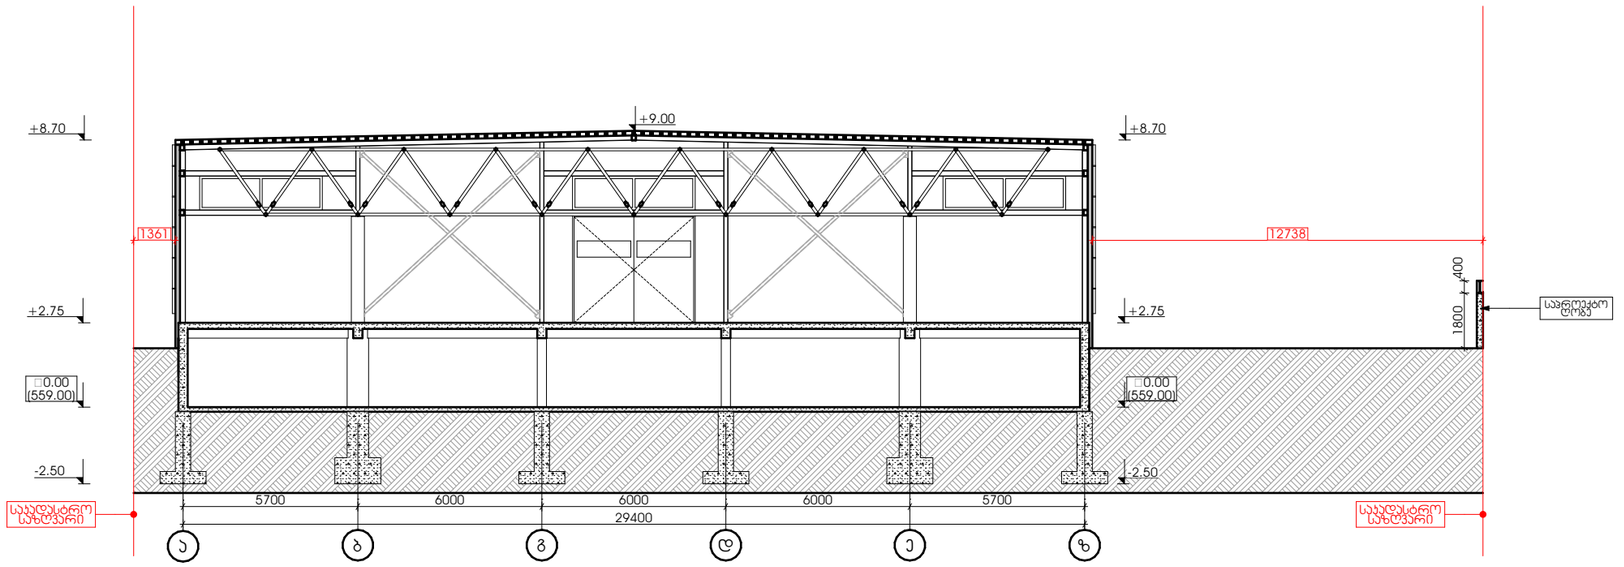

შემსრულებელი:
შპს "A-3"
ს/ნ 401978721

მის.: ქ.თბილისი, ზაქარიაძის ქუჩა №78

დამკვეთი:

შპს "მოდუსი" ს/ნ 245565669

საწყობი

მის.: ქ.თბილისი, ლევან დევდარიანის IV შესახვევი, №11

01.81.08.276.026

შენიშვნა:

± 0.00
559.00

ჭრილი 3-3

არქიტექტორი;არქიტექტორი: ლ.ქაბნიძე

არქიტექტორი: ლ.ხვიბლიანი

1:200

ა.15

A3 ფორმატი