


წითელი ხაზი

რკინა-ბეტონის გაძლიერებული ფილა

±0.00+470.41

Sebo Dito & Partners	სტადია: არქიტექტურული პროექტი		შენიშვნები
ჭრილი 1-1	არქიტექტორი: დიმიტრი ულიაშვილი		1. ნახაზზე ზომები მოცემულია მეტრებში მასშტაბის სიზუსტით. 2. ნახაზის ყველა ცვლილება მშენებლობის პროცესში აუცილებლად უნდა იყოს შეთანხმებული პროექტის ავტორთან.
სასტუმრო შენობა	არქიტექტორი: ნიკოლოზ სებისჯვარაძე		
პროექტის მისამართი: ქალაქი თბილისი, ალ. ჯავჯავაძე ქუჩა N17; ქალაქი თბილისი, ალექსანდრე ჯავჯავაძის N17ა (ს.კ. 01.15.05.014.017)	შემსრულებელი: სალომე სებისჯვარაძე	ს.სებ	A3 / 1:100
	შემსრულებელი: გიგა ბერიაშვილი		2026

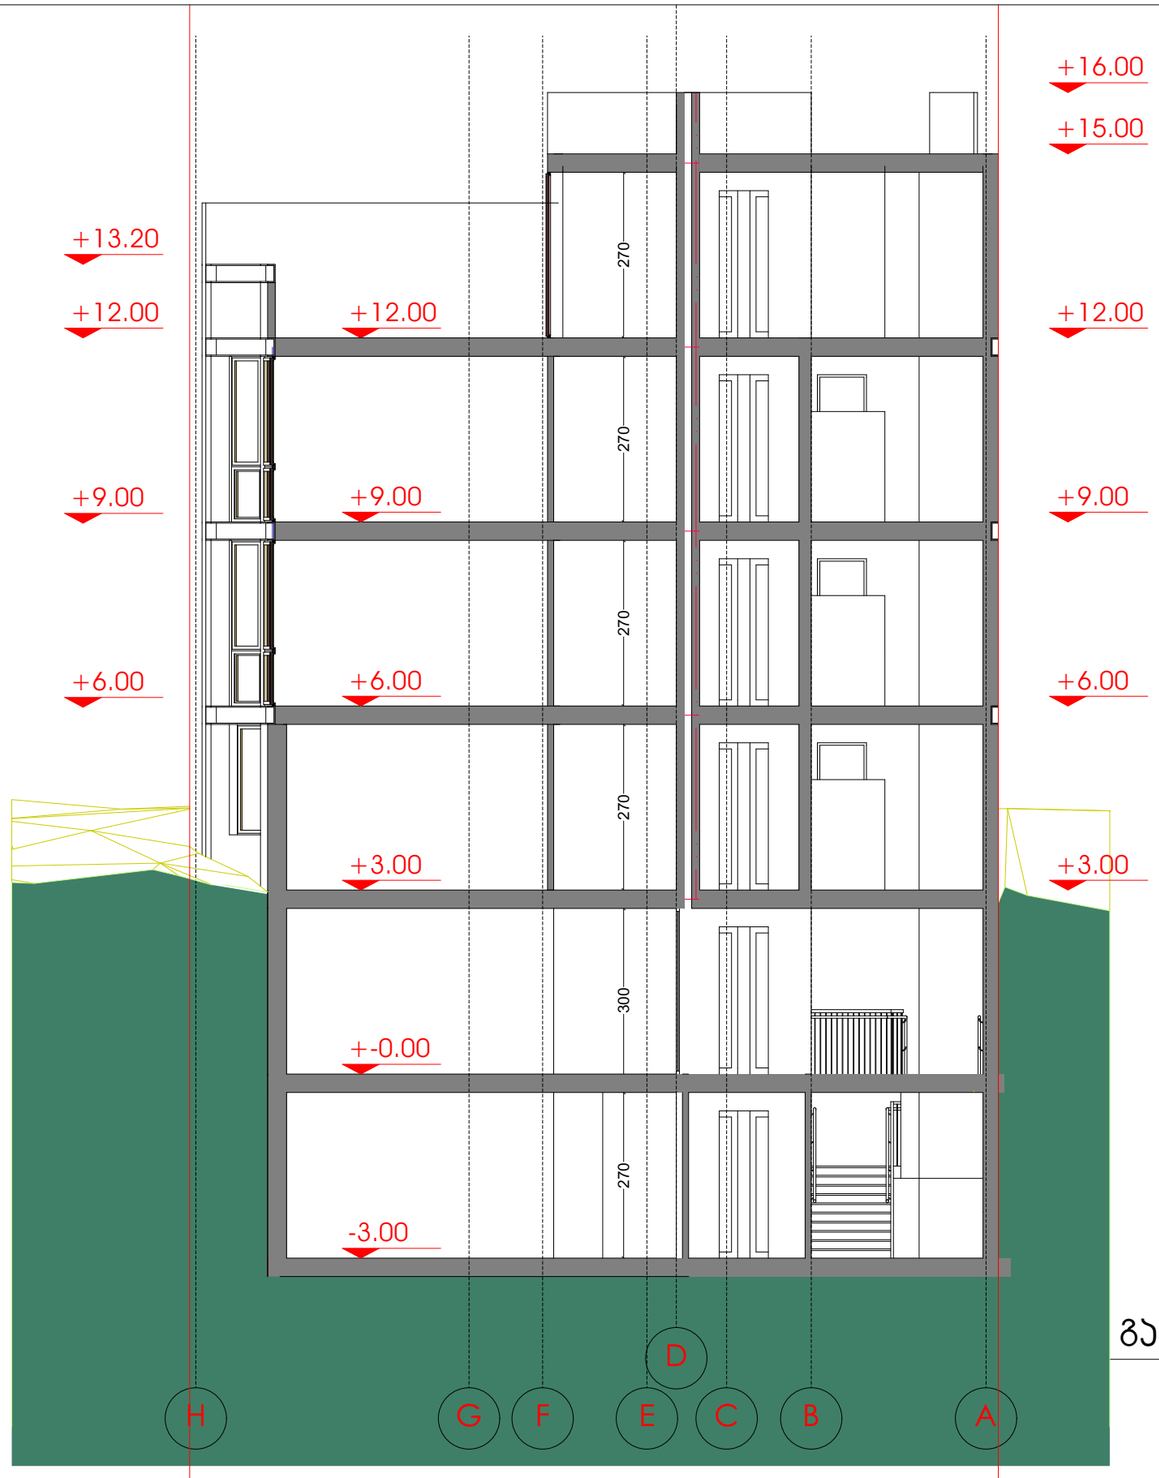

±0.00+470.41

წითელი ხაზი

Sebo Dito & Partners	სტადია: არქიტექტურული პროექტი		შენიშვნები
ჭრილი 2-2	არქიტექტორი: დიმიტრი ულიაშვილი		1. ნახაზზე ზომები მოცემულია მეტრებში მასშტაბის სიზუსტით. 2. ნახაზის ყველა ცვლილება შეთანხმებული უნდა იყოს პროექტის ავტორთან.
სასტუმრო შენობა	არქიტექტორი: ნიკოლოზ სებისხვერაძე		
პროექტის მისამართი: ქალაქი თბილისი, ალ. ჯავახიძე ქუჩა N17; ქალაქი თბილისი, ალექსანდრე ჯავახიძის N17ა (ს.კ. 01.15.05.014.017)	შემსრულებელი: სალომე სებისხვერაძე	ს.სებო	A3 1:100
	შემსრულებელი: გვგა ბერიაშვილი		2026