მეტალი


მინაბლოკი

მეტალი

მეტალი


+16.00
+15.00
+12.00
+9.00
+6.00
+3.00
+-0.00
-3.00
+16.00
+15.00
+13.20
+12.00
+9.00
+6.00
+4.50
+3.00
+1.50
+-0.00
1,184
220
120
300
300
100
120
854
420
335
500
479
24
116
116
130
300
1
2
3
4
5
6
7
8
9
10
11
ს-1
ს-2
±0.00=470.41
ლესვა ღებვა
წითელი ხაზი

Sebo Dito & Partners	სტადია: არქიტექტურული პროექტი		შენიშვნები
ფასადი 1-11	არქიტექტორი: დიმიტრი ულიაშვილი		1. ნახაზზე ზომები მოცემულია მეტრებში მეასედის სიზუსტით. 2. ნახაზის ყველა ცვლილება მშენებლობის პროცესში უნდა შეთანხმებული იქნას პროექტის ავტორთან.
სასტუმრო შენობა	არქიტექტორი: ნიკოლოზ სებისკვერაძე		
პროექტის მისამართი: ქალაქი თბილისი, ალ. ყაზბეგის ქუჩა N17; ქალაქი თბილისი, ალექსანდრე ყაზბეგის N17ა (ს.კ. 01.15.05.014.017)	შემსრულებელი: ლაშა სებისკვერაძე	ს.სებ	A3 1:100
	შემსრულებელი: გიგა ბერიაშვილი		2026

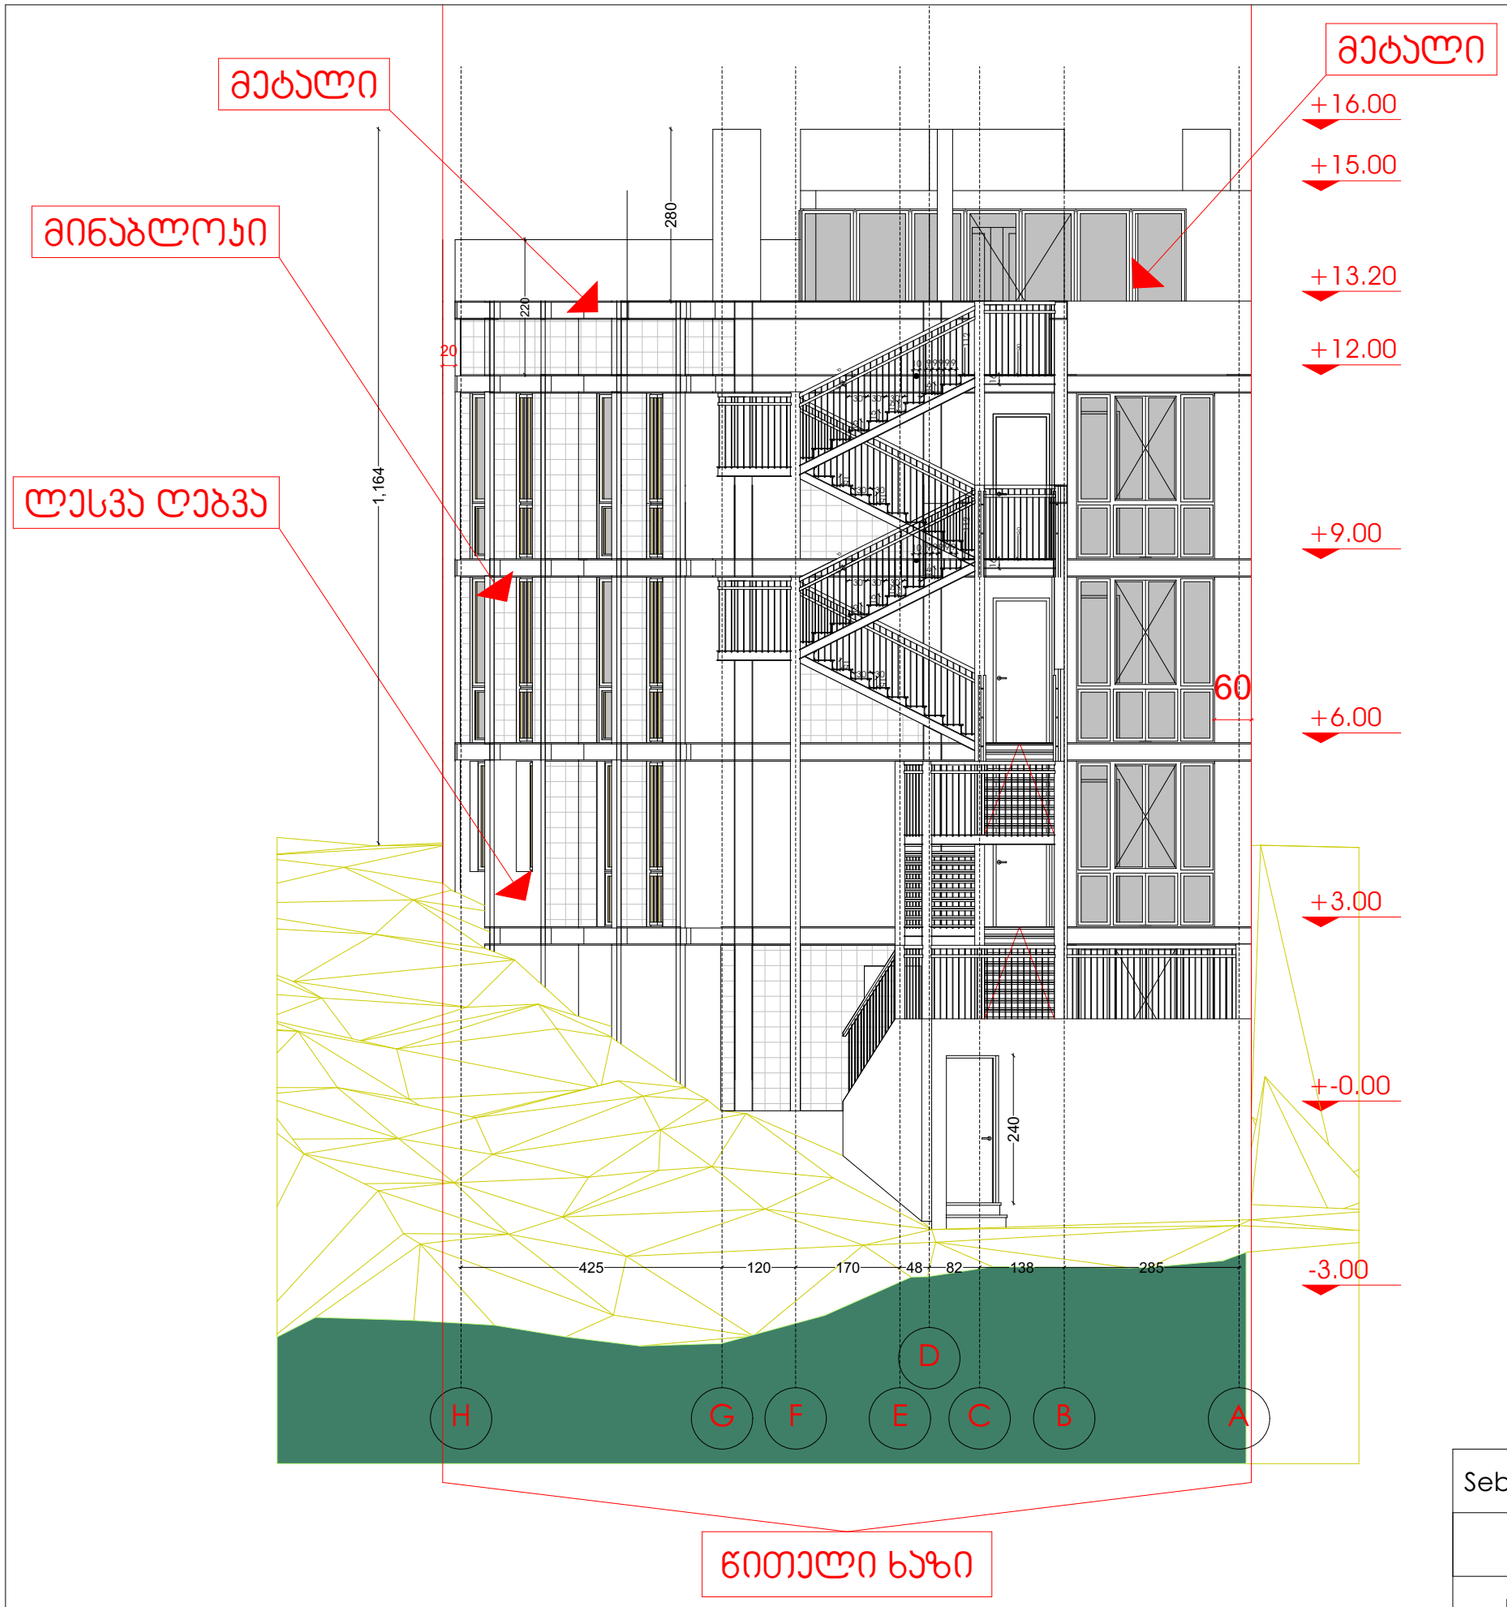


±0.00+470.41

Sebo Dito & Partners	სტადია: არქიტექტურული პროექტი		შენიშვნები
ფასადი H-A	არქიტექტორი: დიმიტრი ულიასშვილი		1. ნახაზზე ზომები მოცემულია მეტრებში მეასედის სიზუსტით. 2. ნახაზის ყველა ცვლილება მშენებლობის ტერიტორიაზე მეთანხმებული უნდა იყოს პროექტის ავტორთან.
სასტუმრო შენობა	არქიტექტორი: ნიკოლოზ სებისყვარაძე		
პროექტის მისამართი: ქალაქი თბილისი, აღ. ჭავჭავაძე ქუჩა N17; ქალაქი თბილისი, ალექსანდრე ჭავჭავაძის N17ა (ს.კ. 01.15.05.014.017)	მემკვლელობელი: სალომე სებისყვარაძე		A3 1:100
	მემკვლელობელი: ნუგა ბერიაშვილი		2026

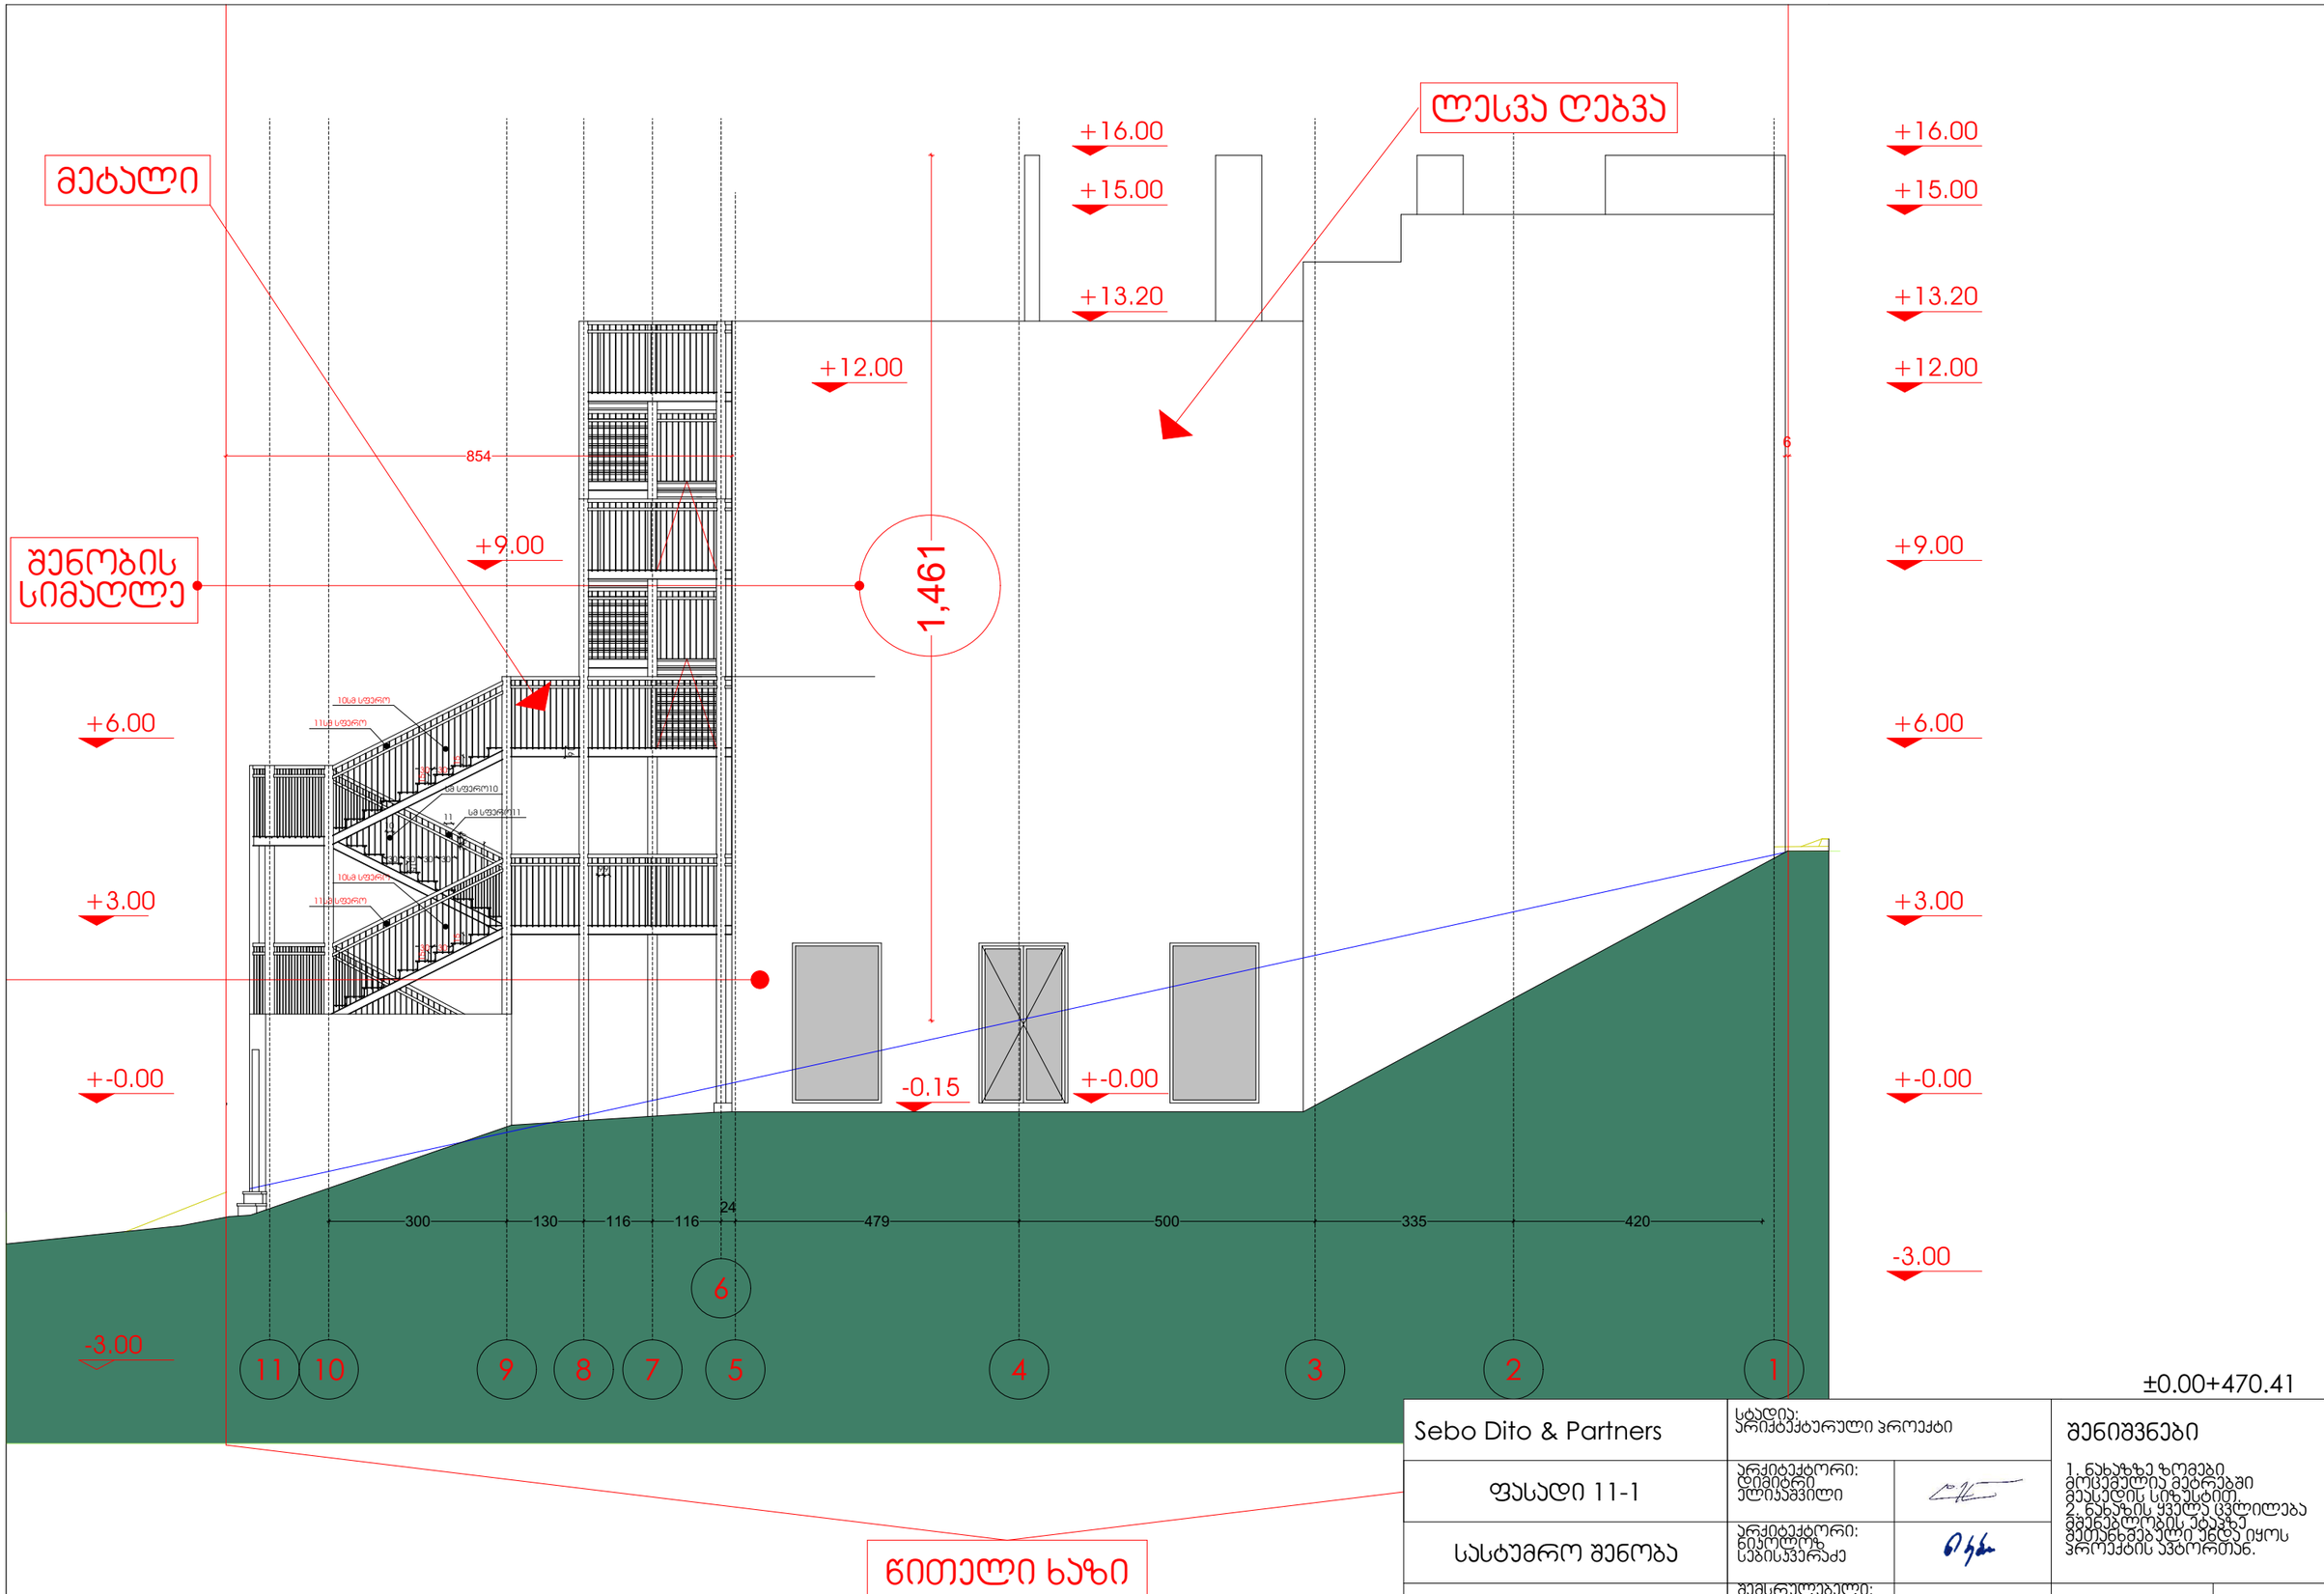

±0.00+470.41

Sebo Dito & Partners	სტადია: არქიტექტურული პროექტი		შენიშვნები
ფასადი 11-1	არქიტექტორი: დიმიტრი ქლიავაშვილი		1. ნახაზზე ზომები მოცემულია მეტრებში მეასედის სიზუსტით. 2. ნახაზის ყველა ცვლილება მშენებლობის ეტაპზე შეთანხმებული უნდა იყოს პროექტის ავტორთან.
სასტუმრო შენობა	არქიტექტორი: ნიკოლოზ სებისკვერაძე		
პროექტის მისამართი: ქალაქი თბილისი, ალ. ყავლაშვილის ქუჩა N17; ქალაქი თბილისი, ალექსანდრე ჯავახიშვილის N17ა (ს.კ. 01.15.05.014.017)	შემსრულებელი: სალომე სებისკვერაძე	ს.სებო	A3 1:100
	შემსრულებელი: გვანცა ბერიაშვილი		2026

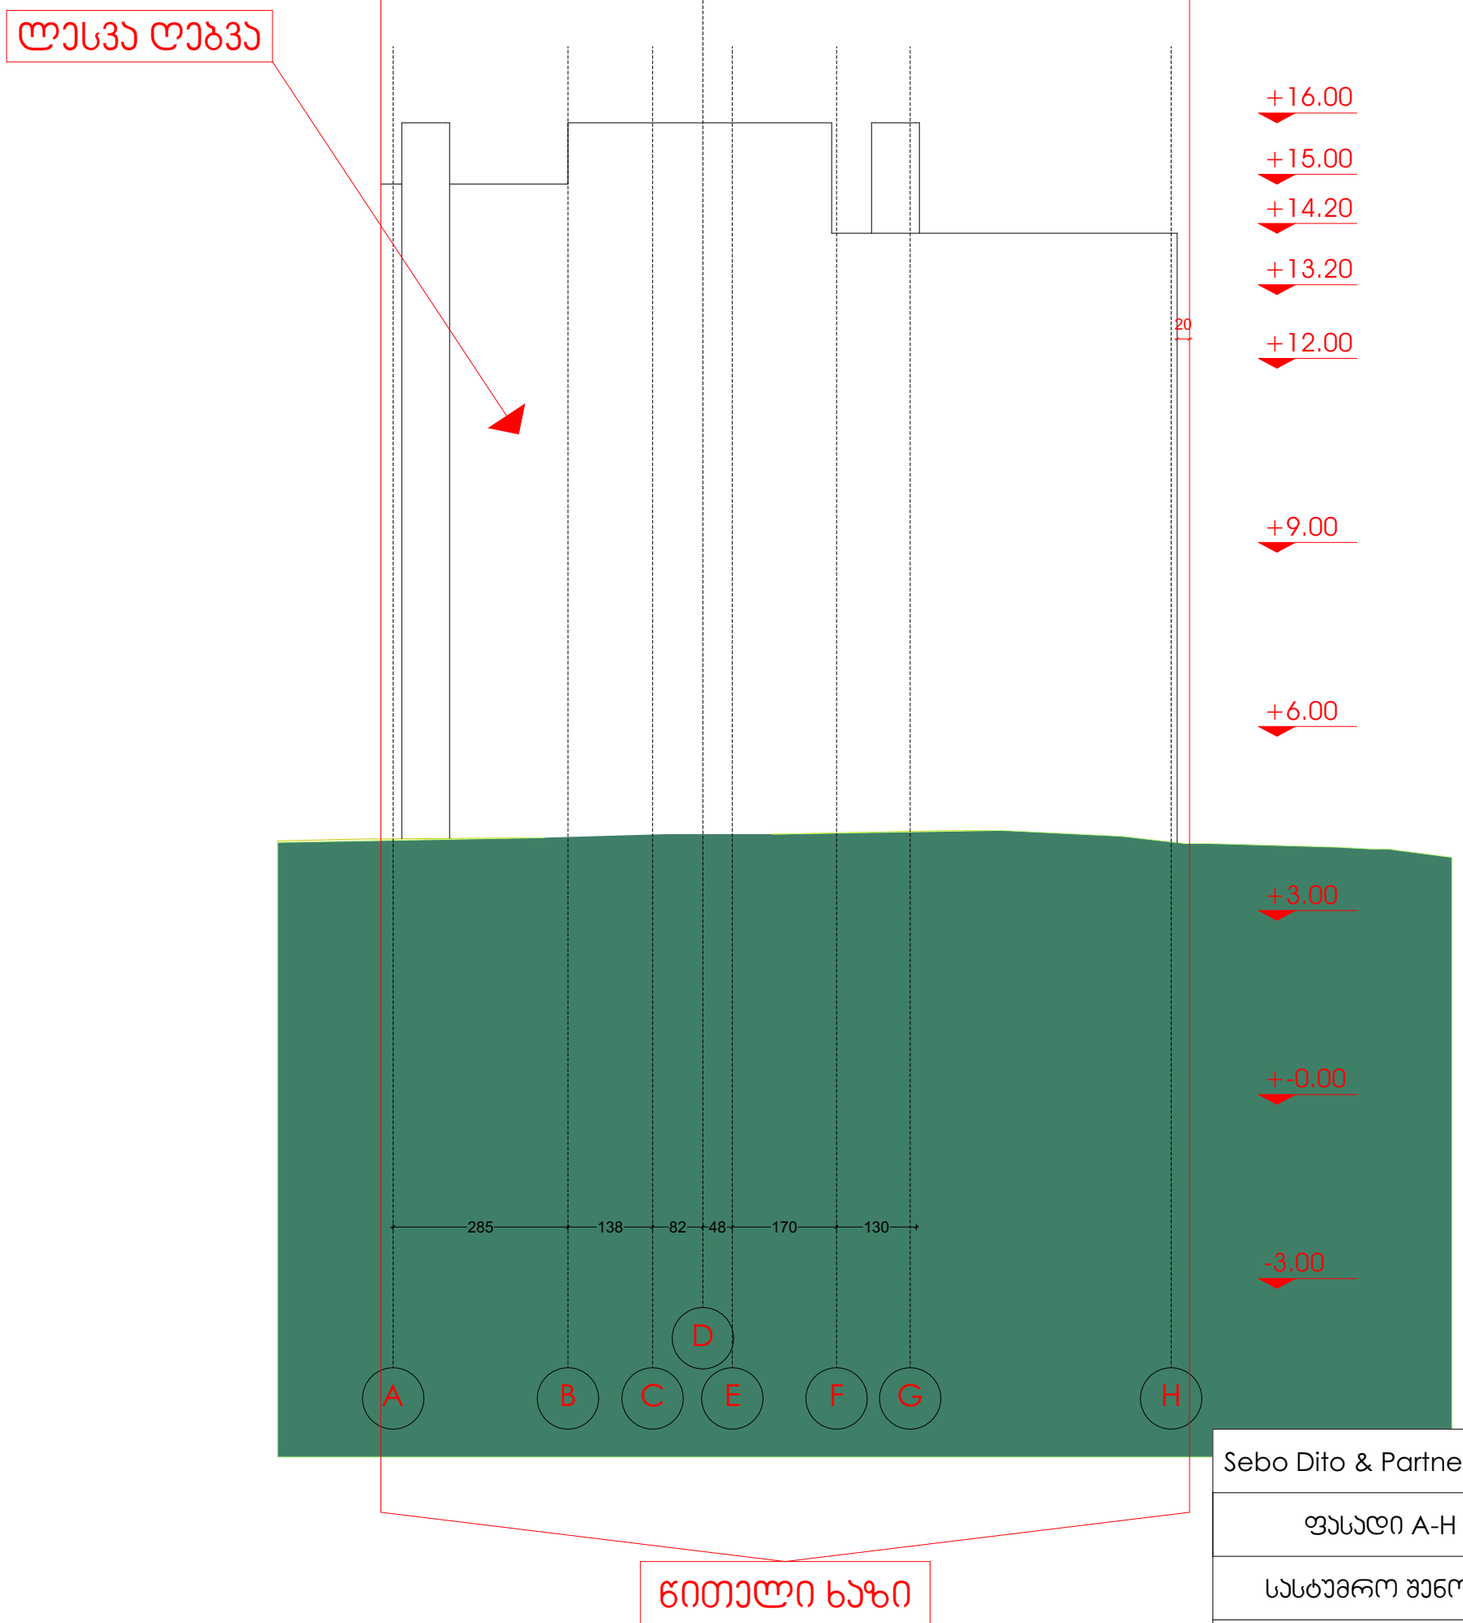

±0.00+470.41

Sebo Dito & Partners	სტადია: არქიტექტურული პროექტი		შენიშვნები
ფასადი A-H	არქიტექტორი: დიმიტრი ულიაშვილი		1. ნახაზზე ზომები მოცემულია მეტრებში მეასედის სიზუსტით. 2. ნახაზის ყველა ცვლილება მშენებლობის უტასჯე შეთანხმებული უნდა იყოს პროექტის ავტორთან.
სასტუმრო შენობა	არქიტექტორი: ნიკოლოზ სებისკვერაძე		
პროექტის მისამართი: ქალაქი თბილისი, ალ. ყავჭავაძე ქუჩა N17; ქალაქი თბილისი, ალექსანდრე ჯავჯავაძის N17ა (ს.კ. 01.15.05.014.017)	მშენებელი: სალომე სებისკვერაძე	ს.სებო	A3 1:100
	მშენებელი: გიგა ბერიაშვილი		2026



პერიმეტრი
5,553

69.2/55.53=1.3<1.8

±0.00+470.41

Sebo Dito & Partners	სტადია: არქიტექტურული პროექტი		შენიშვნები
განშლა	არქიტექტორი: დიმიტრი ელიავაშვილი		1. ნახაზზე ზომები მოცემულია მეტრებში მეასედის სიზუსტით. 2. ნახაზის ყველა ცვლილება მშენებლობის ეტაპზე პროექტის ავტორთან.
სასტუმრო შენობა	არქიტექტორი: ნიკოლოზ სებისკვერაძე		
პროექტის მისამართი: ქალაქი თბილისი, ალ. ყავლაშვილის ქუჩა N17; ქალაქი თბილისი, ალექსანდრე ყავლაშვილის N17ა (ს.კ. 01.15.05.014.017)	შემსრულებელი: სალომე სებისკვერაძე	ს.სებ	A3 / 1:200
	შემსრულებელი: გიგა ბერიაშვილი		2026