
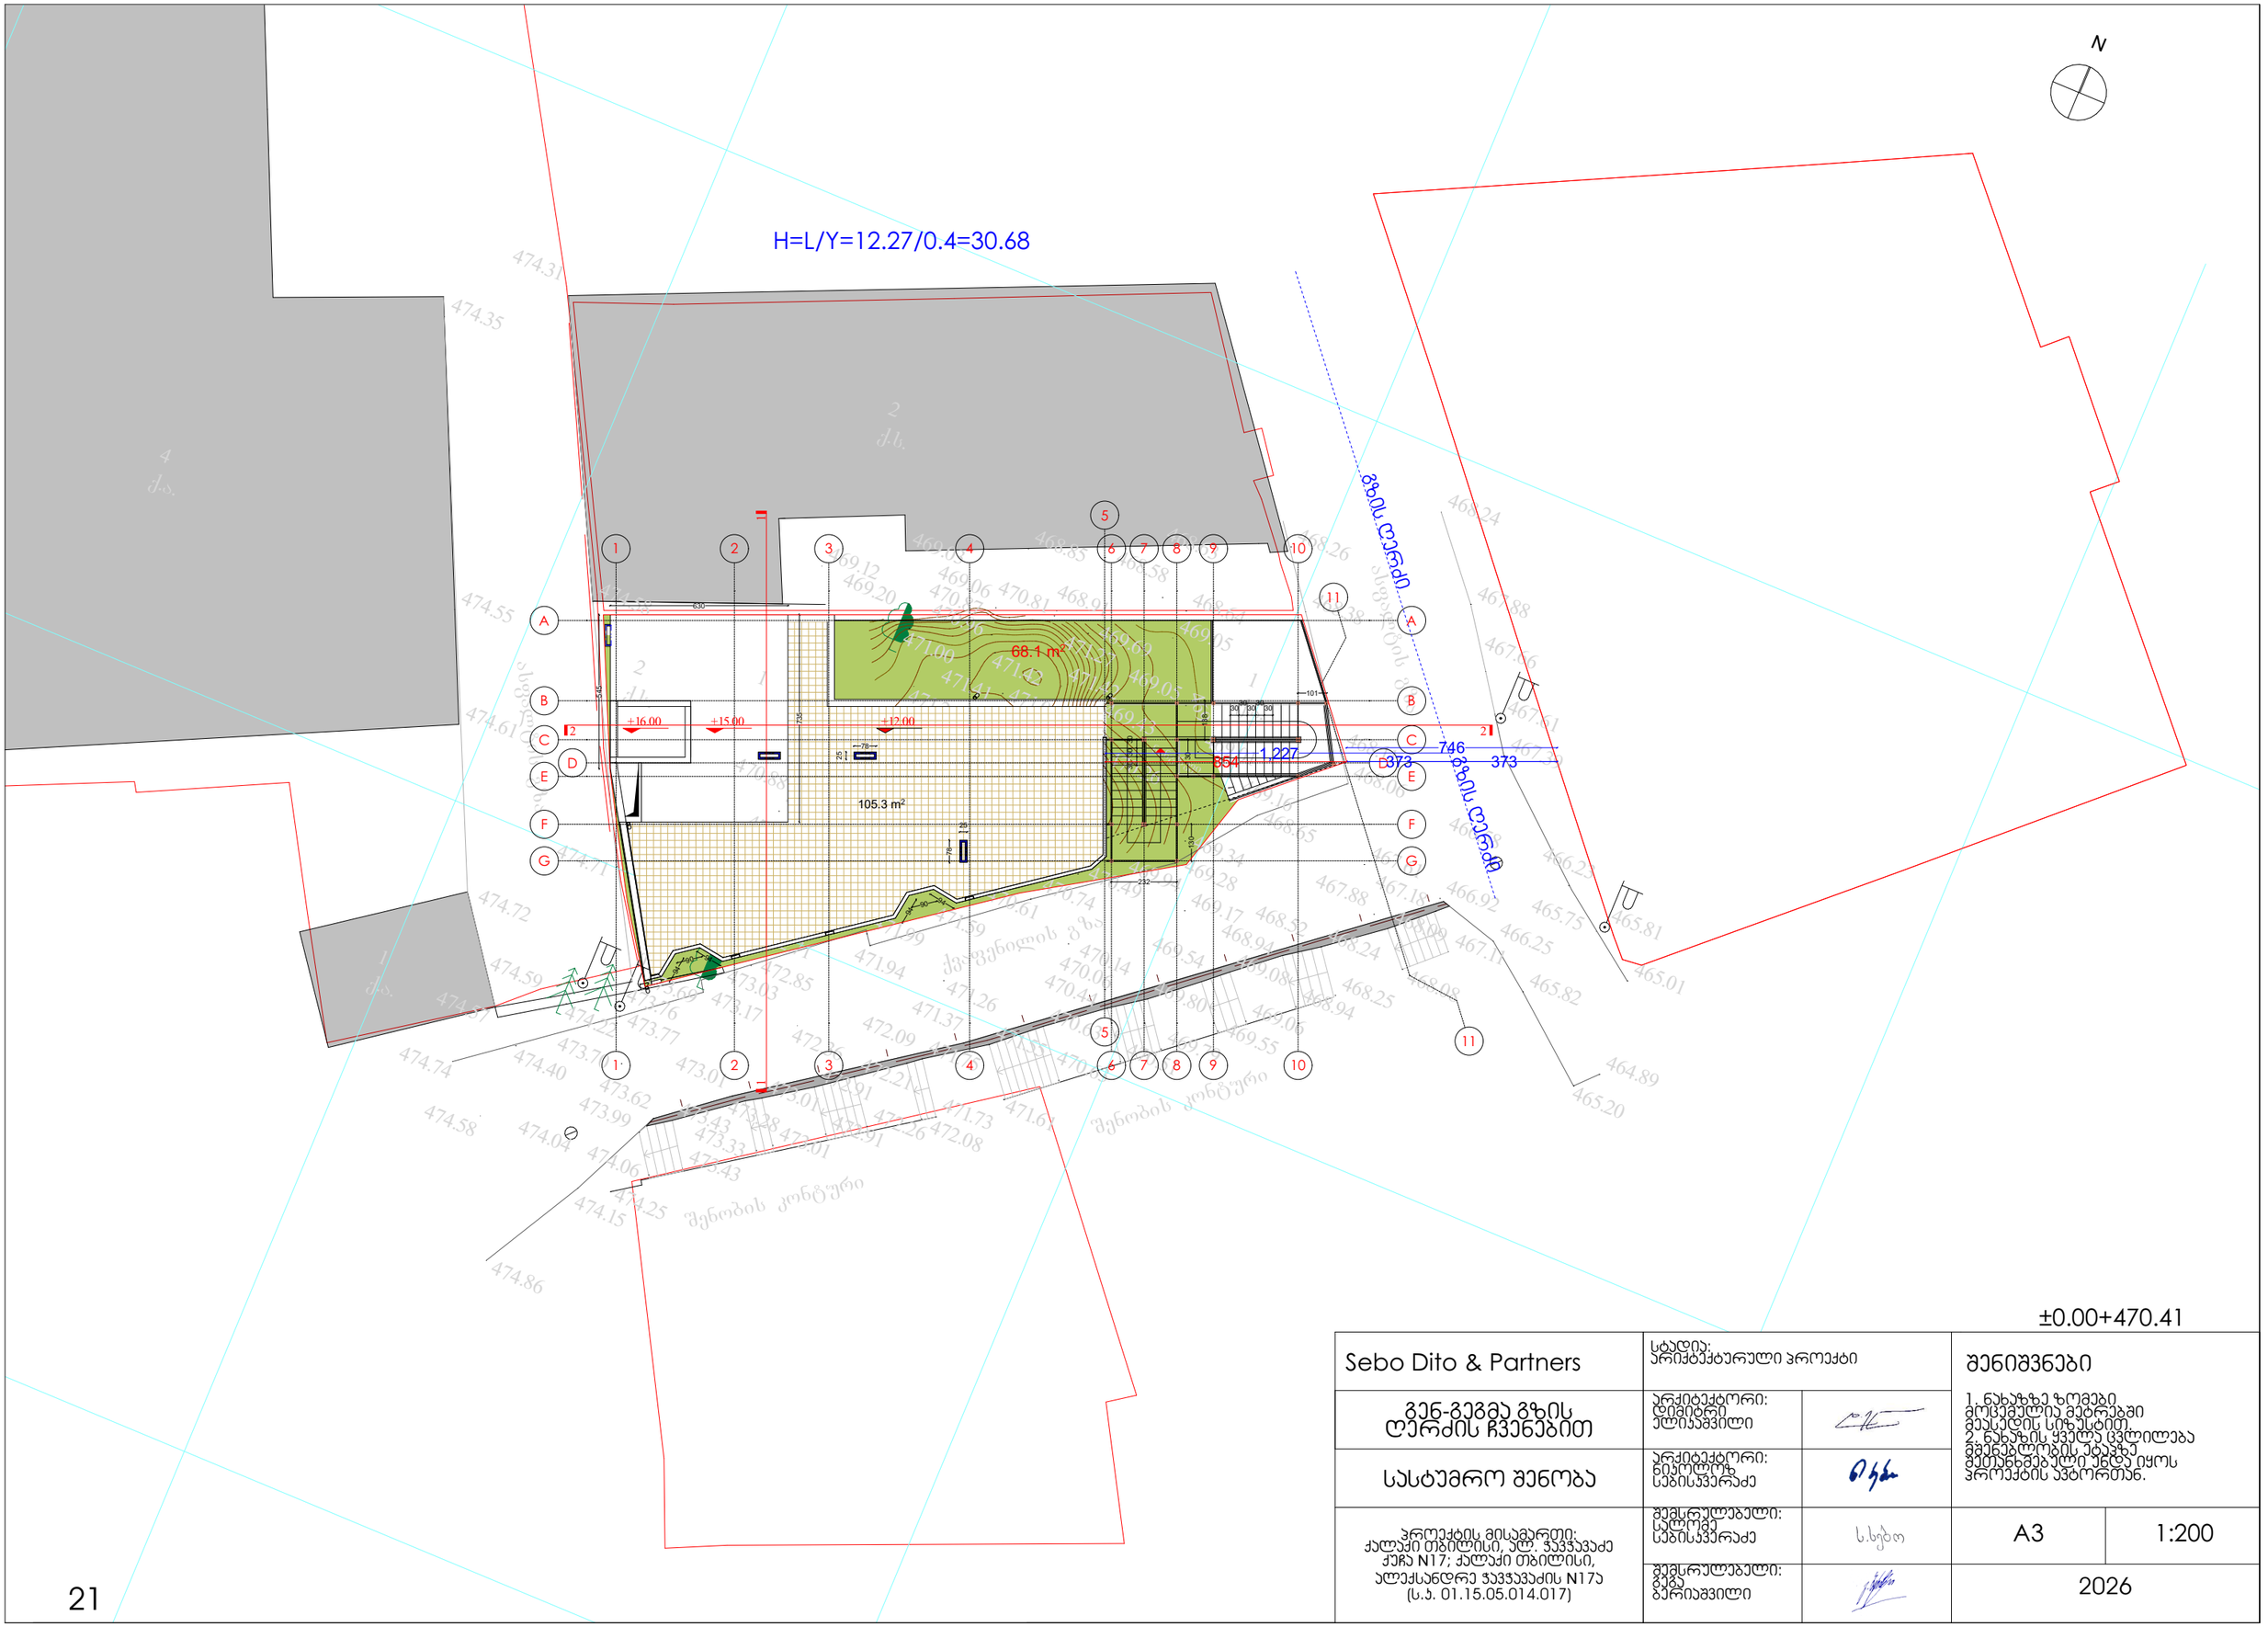


±0.00+470.41

Sebo Dito & Partners	სტადია: არქიტექტურული პროექტი		შენიშვნები
გენ-გეგმა გზის ღერძის ჩვენებით	არქიტექტორი: დიმიტრი ალიასპვილი		1. ნახაზზე ზომები მოცემულია მეტრებში მასშტაბის სიზუსტით. 2. ნახაზის ყველა ცვლილება მშენებლობის ეტაპზე მეთანხმებული უნდა იყოს პროექტის ავტორთან.
სასტუმრო შენობა	არქიტექტორი: ნიკოლოზ სებისკვერაძე		
პროექტის მისამართი: ქალაქი თბილისი, ალ. ჭავჭავაძე ქუჩა N17; ქალაქი თბილისი, ალექსანდრე ჭავჭავაძის N17ა (ს.კ. 01.15.05.014.017)	შემსრულებელი: სალომე სებისკვერაძე	ს.სებ	A3 1:200
	შემსრულებელი: გვგა ბერიაშვილი		2026

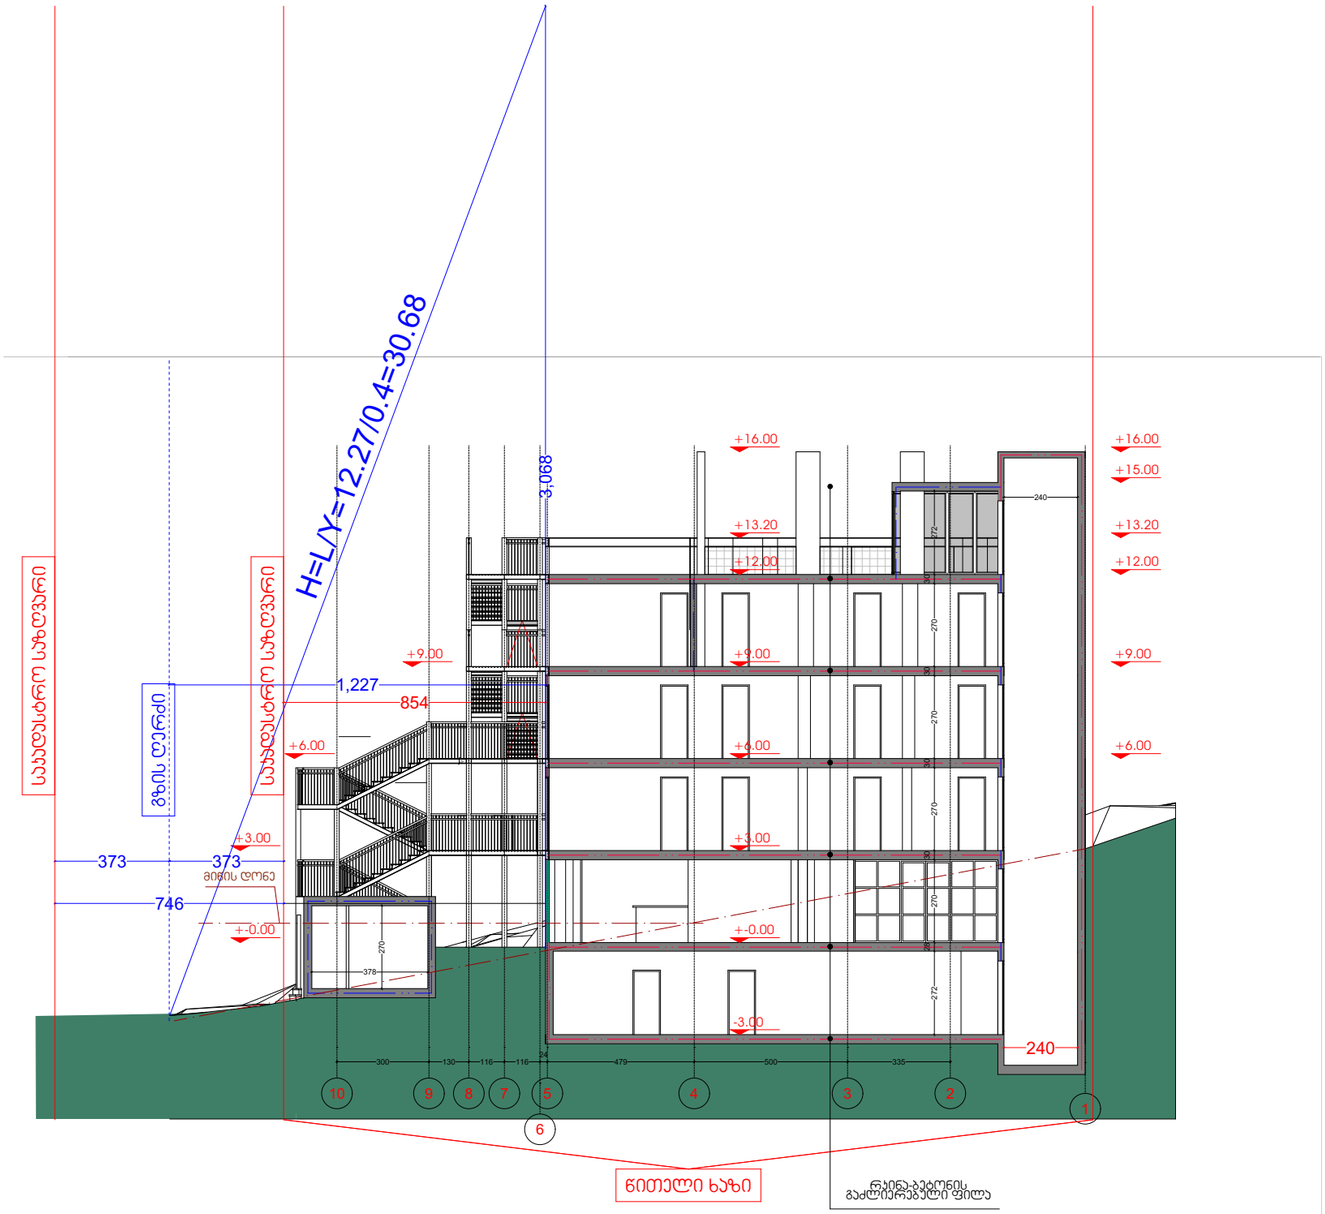

±0.00+470.41

Sebo Dito & Partners	სტადია: არქიტექტურული პროექტი		შენიშვნები
ჭრილი 2-2 მაქსიმალური სიმაღლის ჩვენებით	არქიტექტორი: დიმიტრი ქლიავაშვილი		1. ნახაზზე ზომები მოცემულია მეტრებში მეასედის სიზუსტით. 2. ნახაზის ყველა ცვლილება მშენებლობის ეტაპზე მეთანხმება ავტორთან.
სასტუმრო შენობა	არქიტექტორი: ნიკოლოზ საბისაშვილი		
პროექტის მისამართი: ქალაქი თბილისი, ალ. ყავლაშვილის ქუჩა N17; ქალაქი თბილისი, ალექსანდრე ჯავახიშვილის N17ა (ს.კ. 01.15.05.014.017)	შემსრულებელი: სალომე საბისაშვილი	ს.საბ	A3 / 1:200
	შემსრულებელი: გვანცა ბერიაშვილი		2026