შპს " ჯეო-ლაინი "

ქ. თბილისი, მტკვრის ქუჩა №6

ტელ; +995 514206655

სიტუაციური სქემა



მისამართი

ქალაქი თბილისი,
ივანე გვარამაძის ქუჩა №20
ს.კ. (01.10.18.010.106)

ტოპო გეგმა

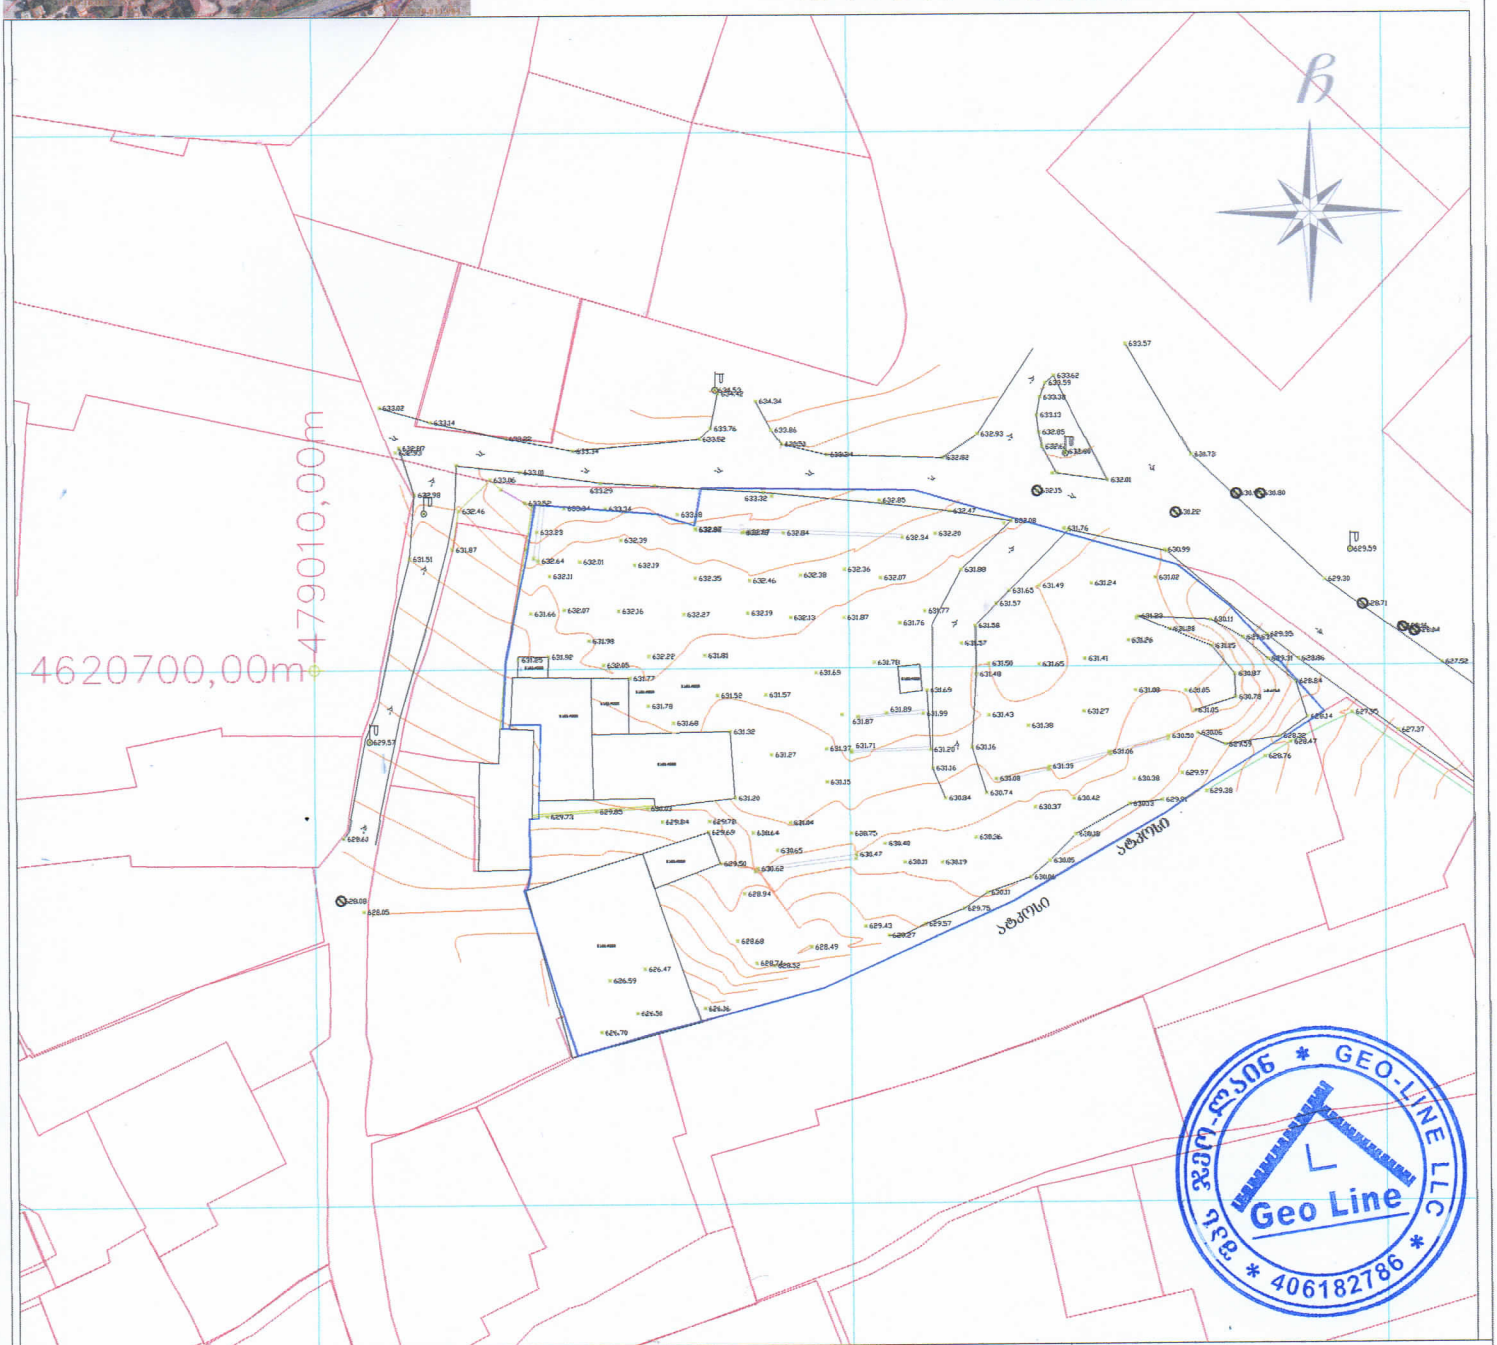

პირობითი აღნიშვნები

მიწისქვეშა კომუნიკაციები	ნაკვეთის საზღვარი	ბუჩქი	ცოცხალი ღობე	ხეტკის ღობე	
კანალიზაცია	შენობა	გაზონი	ხეების რიგი	ბორდიური	
დენის კაბელი	არკა	სამეთვალყურეო ჭები	რკინის ბოძი	ბეტონი	
გაზის მილი	ფარდული	ძეგლი	რადიო ან ტელე ანძა	კედელი	
წყლის მილი	კიბე	შადრევანი	ლამპიონები	საყრდენი კედელი	
კავშირგაბმულობა	ფოთლოვანი ხე	ონკანი	დენის ბოძი	ჭიშკარი	
	წიწვოვანი ხე	წყარო ან ჭა	რკინიგზა	გზის კონტური	
	ბანზონგასამართი სადგური		ეზოშიფხი	ფლატე	
	პალმა	მაღალი ძაბვის გადამცემი	რკინის ღობე	UTM კოორდინატების სისტემის კოორდ.	

შპს " ჯეო-ლაინი "		
დირექტორი		ლ.გოდერიძე
შემსრულებელი		ლ.გოდერიძე
დამკვეთი		შპს "მილენიუმი"
მ. 1: 500		05.02.2026

TBILISI

ARCHIUM
ARCHITECTURE & DESIGN

მასშტაბი	1:100
თარიღი	2024
ფურცლის ზომა	A1

არსებული ასფალტის საფარი	საპროექტო ასფალტის საფარი	
ბეტონის ბორდიური	საპროექტო ბორდიური	
საპროექტო ტროტუარის ფილა		

დამატებითი საინფორმაციო ნიშნები

ავტობუსის გაჩერება	
ველოსიპედის ტარების ზონა	
ველოსიპედის ტარების ზონის დასასრული	
ველოსიპედის ტარების ზონის დასაწყისი	
ველოსიპედის ტარების ზონის დასაწყისი	
ველოსიპედის ტარების ზონის დასაწყისი