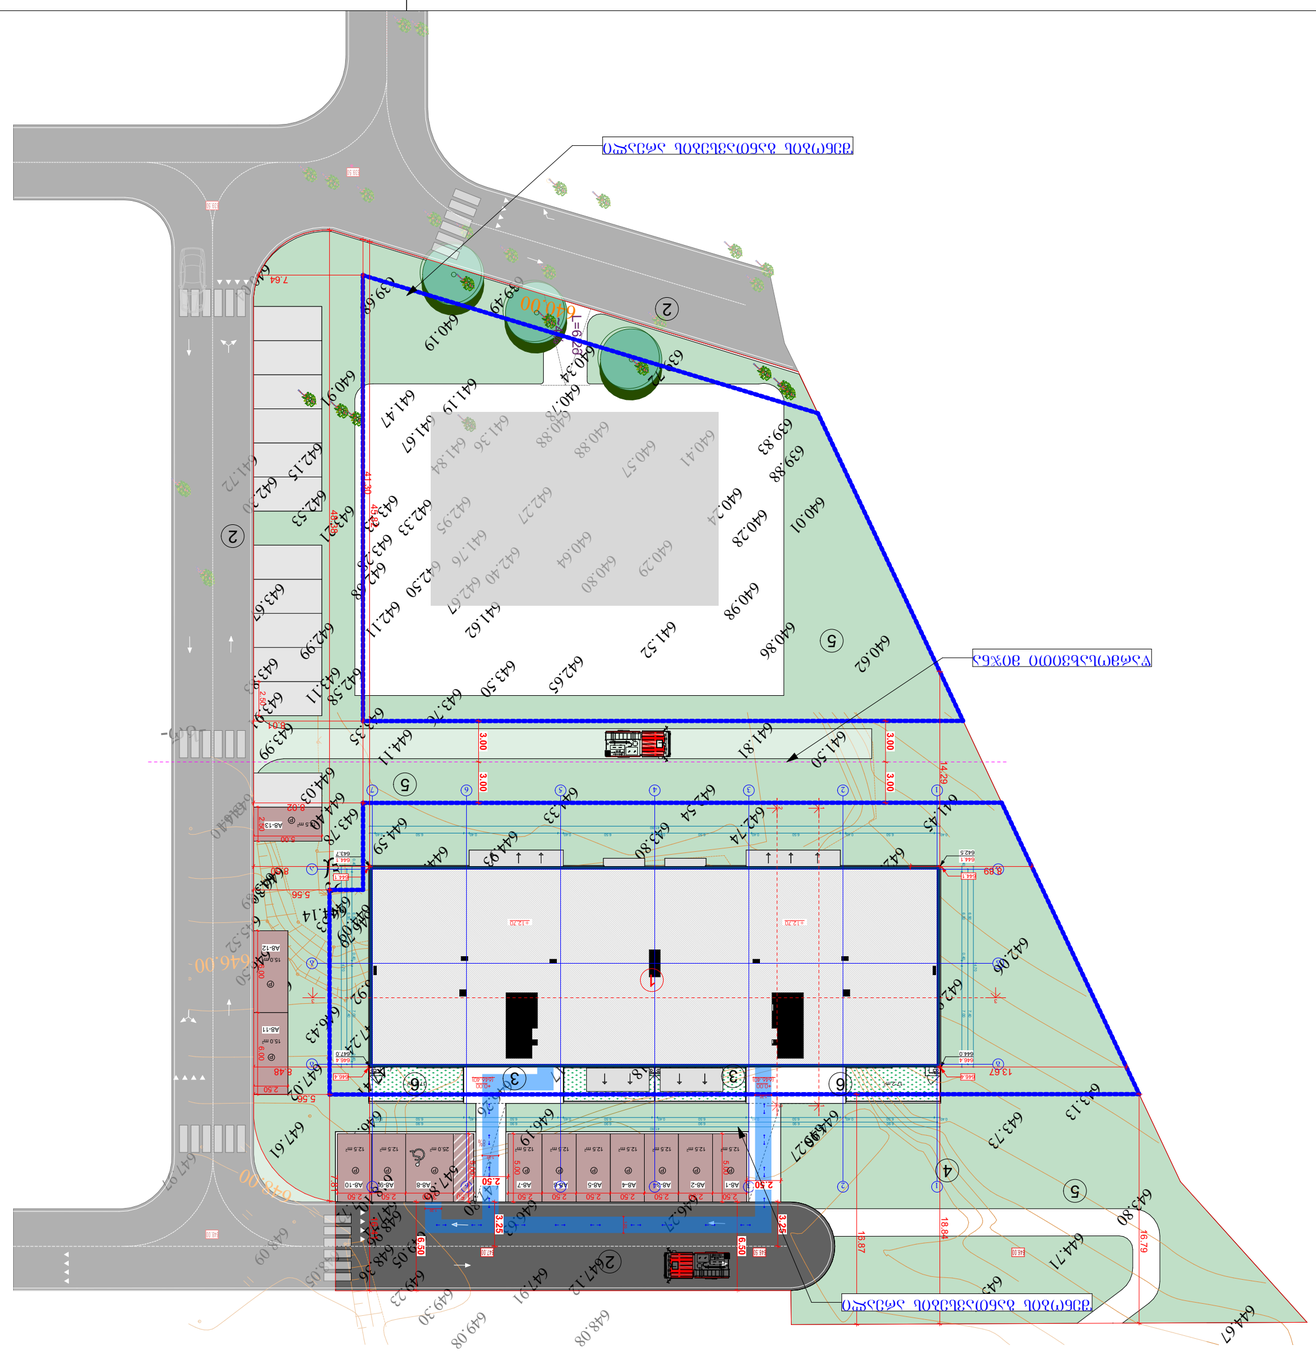
ავტომობილების მოძრაობის მიმართულება
ტროტუარის დაბალი ბორდიური
ტროტუარის მაღალი ბორდიური
ავტომობილების სადგომი
ველოსიპედების სადგომი
ბეტონის ღობე
ბეტონის საყრდენი კედელი
ასფალტის საფარი
ბეტონის ბრტყელი ფილა
ბეტონის ფილა ხელოვნური ქვის ფილით მოპირკეთებული

შპს " გეომეპ

ქ. თბილისი, ცოტნე დადიანის №7,
ოფისი, №209ბ
ტელ: +995 598306562

სიტუაციური სქემა



მისამართი

ქალაქი თბილისი, ლეო კვაჭაძის ქუჩა, №19დ;
ქალაქი თბილისი, ლეო კვაჭაძის ქუჩა, №19გ;
ქალაქი თბილისი, ლეო კვაჭაძის ქუჩა, №19ე;
ს.კ(72.16.21.439);
ს.კ(72.16.21.437);
ს.კ(72.16.21.441);

ტოპო გეგმა

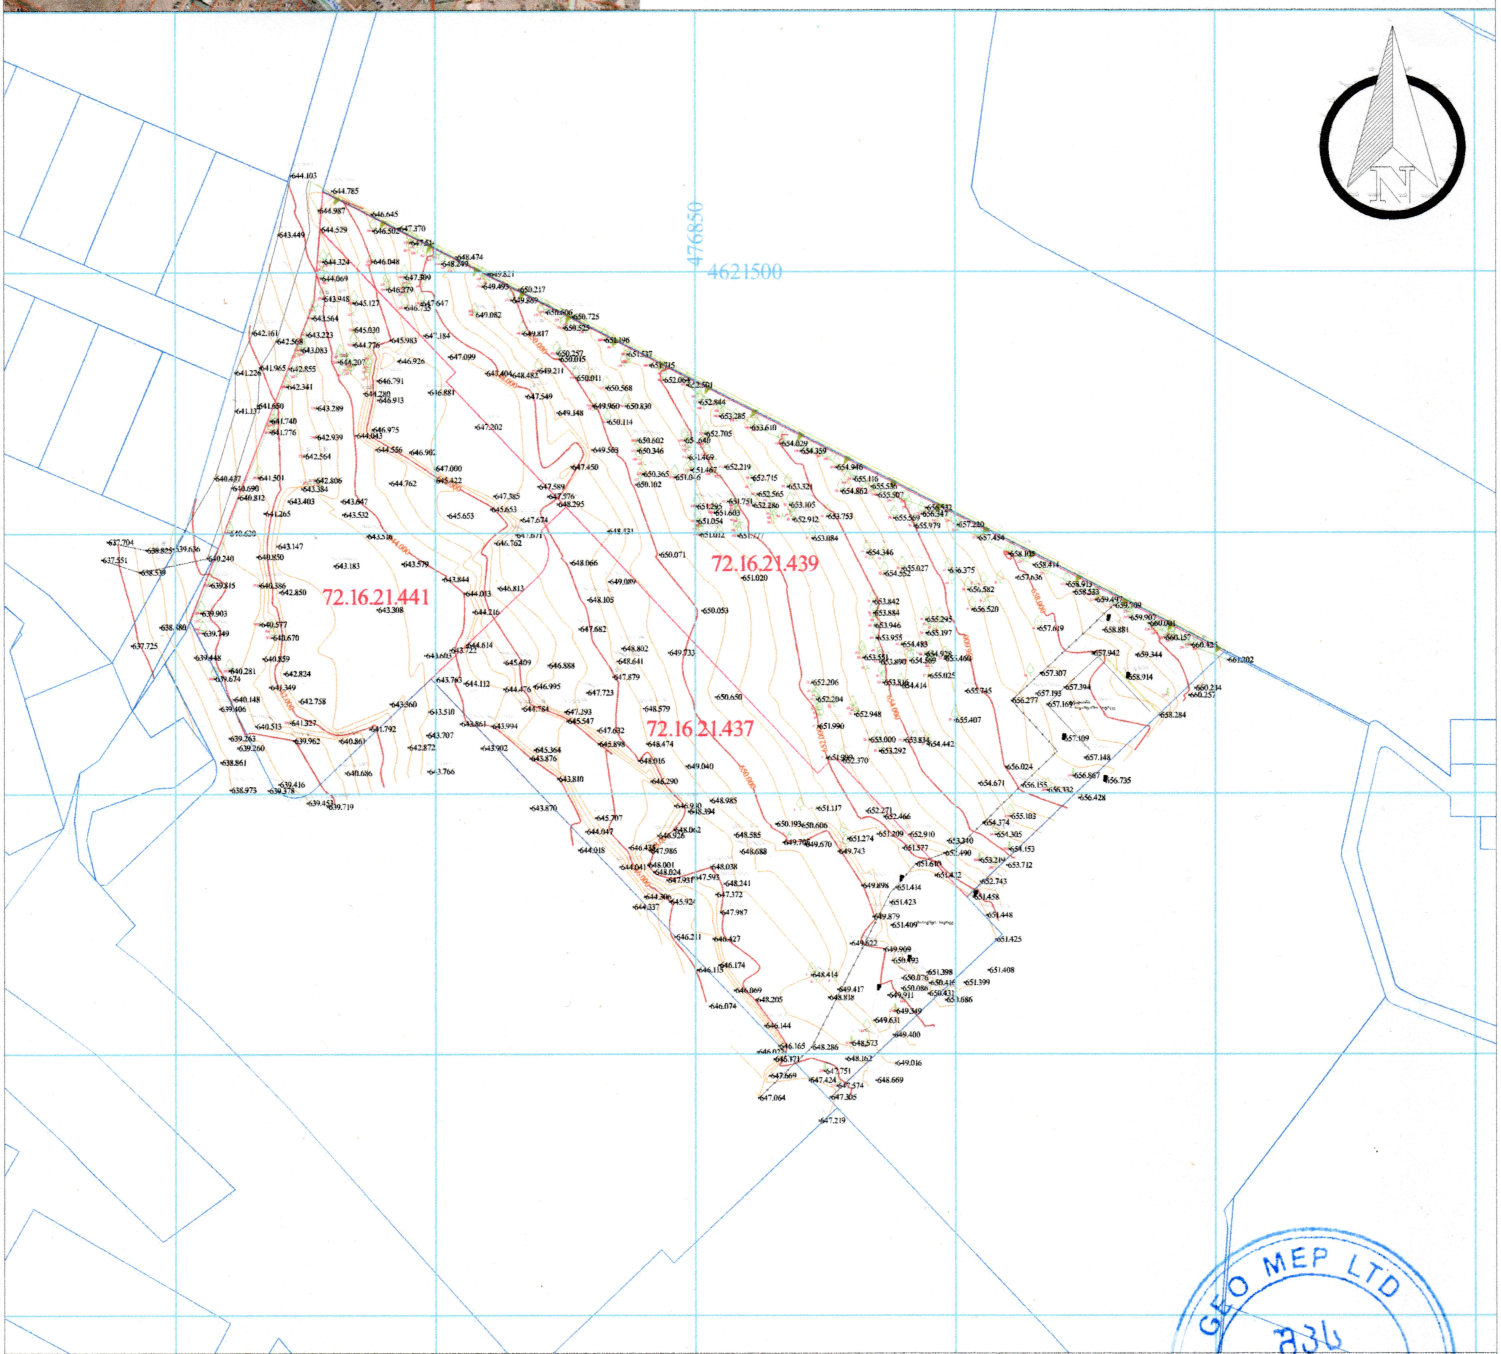

პირობითი აღნიშვნები

მიწისქვეშა კომუნიკაციები	ნაკვეთის საზღვარი	ბუჩქი	ცოცხალი ღობე	სეტკის ღობე
კანალიზაცია	შენობა	გაზონი	ხეების რიგი	ბორდიური
დენის კაბელი	არკა	სამეთვალყურეო ჭები	რკინის ბოძი	ბეტონი
გაზის მილი	ფარდული	ძეგლი	რადიო ან ტელე ანძა	კედელი
წყლის მილი	კიბე	შადრევანი	ლამპიონები	საყრდენი კედელი
კავშირგაბმულობა	ფოთლოვანი ხე	ონკანი	დენის ბოძი	ჭიშკარი
	წიწვოვანი ხე	წყარო ან ჭა	რკინიგზა	გზის კონტური
	ვაზი	ბენზინგასამართი სადგური	იზოჰიფსი	ფლატე
	პალმა	მაღალი ძაბვის გადამცემი	რკინის ღობე	UTM (საერთაშორისო) სისტემის კოორდ.

GEO MEP LTD
შპს
გეომეპ

შპს "გეომეპ"		
დირექტორი		ლ.ბერძენაძე
შემსრულებელი		ლ.ბერძენაძე
დამკვეთი		
მ. 1: 500		09/06/2025