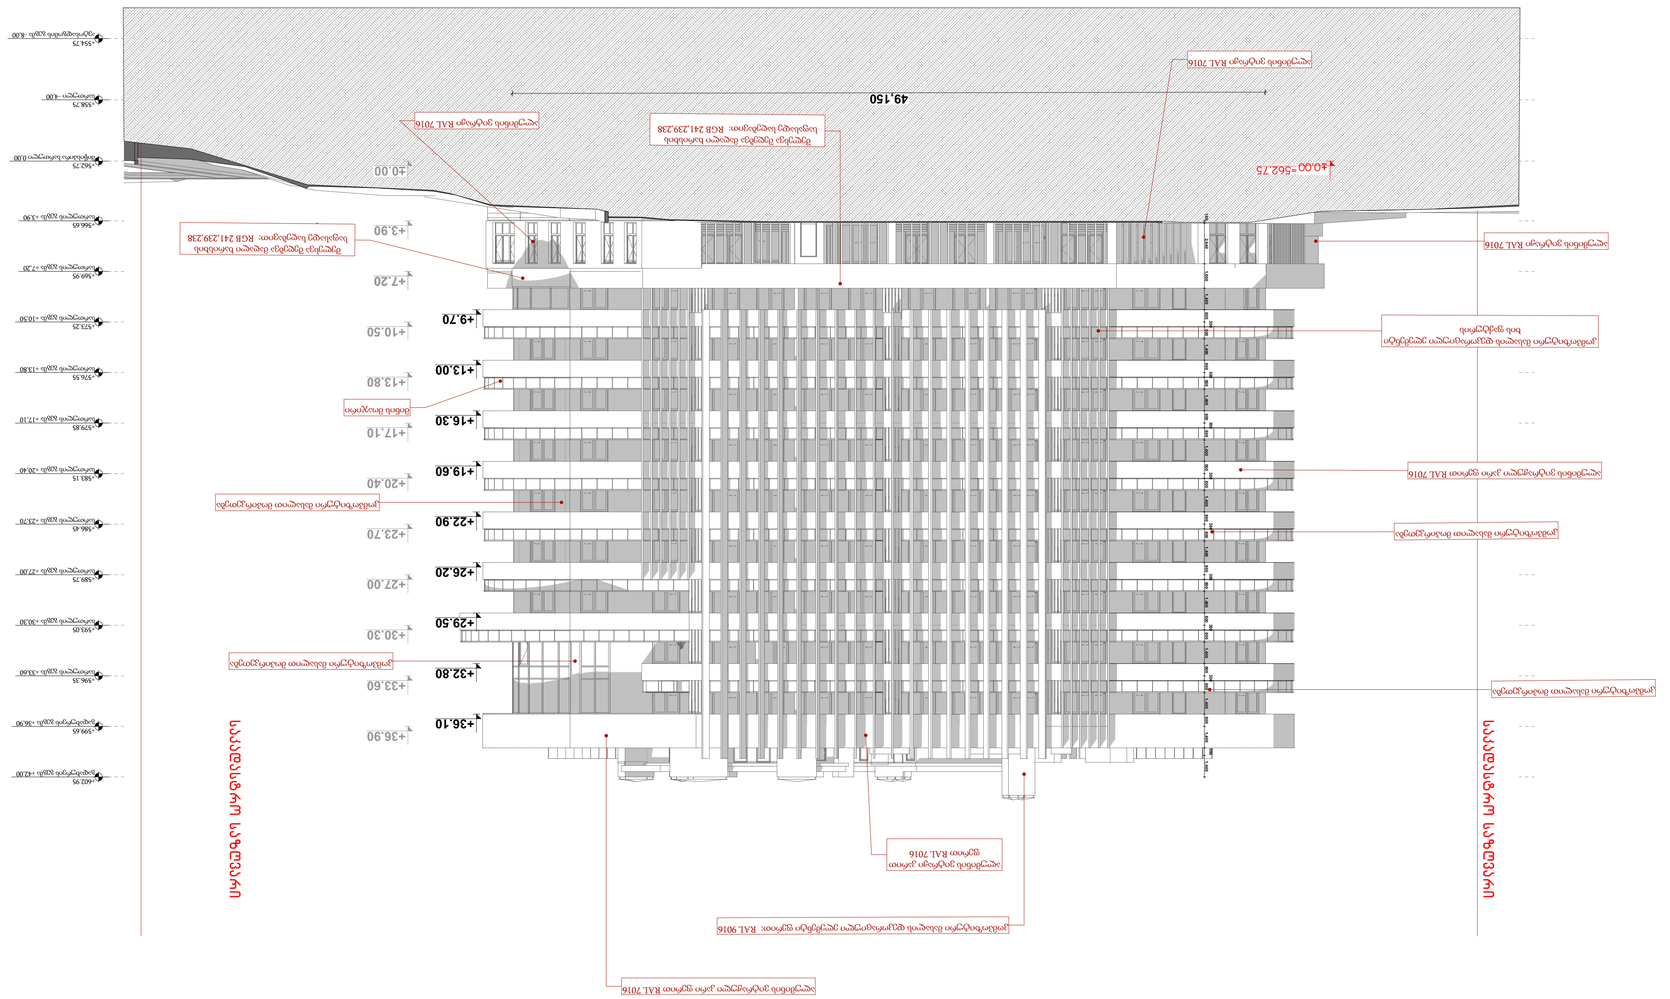

GSPublisherVersion 0.0.100.100

დემკვეთი

მთავარი არქიტექტორი

- არ გაზომოთ ნახაზები

- ყველა ზომა უნდა გადამოწმდეს
ადგილზე

Code

- ნახაზებს შორის ნებისმიერი
uzustoba dauyoneblviv უნდა
ეცნობოს საპროექტო კომპანიის
uzustobis ხარისხის
შესაფასებლად

- ყველა ნახაზი ganxiluli უნდა
იყოს, როგორც მთლიანი
პროექტის ალბომის ნაწილი,
ყველა მნიშვნელოვანი
დოკუმენტის, კონსტრუქციული
ნახაზების, შიდა და გარე
სისტემების ნახაზების და
დეტალური სამშენებლო
ნახაზების გათვალისწინებით

- დოკუმენტაციის გამოყენება
დაუშვებელია პროექტის
menejer ორგანიზაციასთან
შეთანხმების გარეშე

სათაური

- შენიშვნები

macaco ჯინჭარაშვილი

სასტუმროს ტიპის
საცხოვრებელი სახლი

ავტოსადგომის ფართი

საცხოვრებელი ფართი

საზაფხულო ფართი

დამხმარე ფართი

კომერციული ფართი

საოფისე ფართი

კიბის უჯრედის ფართი

ქალაქი თბილისი,
liptovis q. #17
s/k: #01.12.21.001.209

არქიტექტორი

დავით ქარდავა

ფასადი უ2-პ

A.03.1

1:200

მისამართი

ნახაზის სახელწოდება

პროექტის სტადია

არქიტექტურული ნაწილი

მასშტაბი

თარიღი

ivnisi 2024 w.

- შენობის ყველა ნაშვერი იქნება
არაწვადი

- სახანძრო სისტემები პროექტში
ასახულია პირობითად. მათი
ადგილმდებარეობა და რაოდენობა
dazustdeba შესაბამის
სტანდარტს მორგებული სახანძრო
სისტემების საინჟინრო პროექტის
დამუშავების სტადიზე.

შპს: " Line Georgia "

0112 თბილისი, საქართველო

მტკვრის ქუჩა #6

შპს "ეკო ინვესტი"

u2 u1 u t s r J p

+554.75

ავტოსადგომის გეგმა -8,00

+558.75

სართული -4,00

+562.75

მიწისპირა სართული 0,00

+566.65

სართულის გეგმა +3,90

+569.95

სართულის გეგმა +7,20

+573.25

სართულის გეგმა +10,50

+576.55

სართულის გეგმა +13,80

+579.85

სართულის გეგმა +17,10

+583.15

სართულის გეგმა +20,40

+586.45

სართულის გეგმა +23,70

+589.75

სართულის გეგმა +27,00

+593.05

სართულის გეგმა +30,30

+596.35

სართულის გეგმა +33,60

+599.65

გადახურვის გეგმა +36,90

+602.95

გადახურვის გეგმა +42,00

48,000

±0.00

+3.90

+7.20

+10.50

+13.80

+17.10

+20.40

+23.70

+27.00

+30.30

+33.60

+36.90

±0.00

4,500 8,300 8,000 6,400 6,400 6,400 8,000

49,150

+9.70

+13.00

+16.30

+22.90

+26.20

+29.50

+32.80

+36.10

+19.60

160 2,640 1,600 1,400 800 800 800 800 800 800 800 800 800

500

1,400

300

800 1,400

300

800 1,400

300

800 1,400

300

800 1,400

300

800 1,400

300

800 1,400

300

800 1,400

300

800 1,400 1,400

28,234

11,021

მინის მოაჯირი

ალუმინის ვიტრაჟული კარი ფერით RAL 7016

ალუმინის ვიტრაჟი კარით
ფერით RAL 7016

ალუმინის ვიტრაჟი RAL 7016

ალუმინის ვიტრაჟული კარი ფერით RAL 7016

ალუმინის ვიტრაჟი RAL 7016

ალუმინის ვიტრაჟი RAL 7016

კომპოზიტური მასალით მოპირკეთება

კომპოზიტური მასალით მოპირკეთება

შელესვა შეღებვა მაღალი ხარისხის
საფასადე საღებავით: RGB 241,239,238

შელესვა შეღებვა მაღალი ხარისხის
საფასადე საღებავით: RGB 241,239,238

კომპოზიტური მასალით მოპირკეთება

კომპოზიტური მასალით მოპირკეთებასაკადასტრო საზღვარი

საკადასტრო საზღვარი

=562.75

კომპოზიტური მასალისდეკორაციული ელემენტი ფერით: RAL 9016

კომპოზიტური მასალისდეკორაციული ელემენტი
ხის ფაქტურის

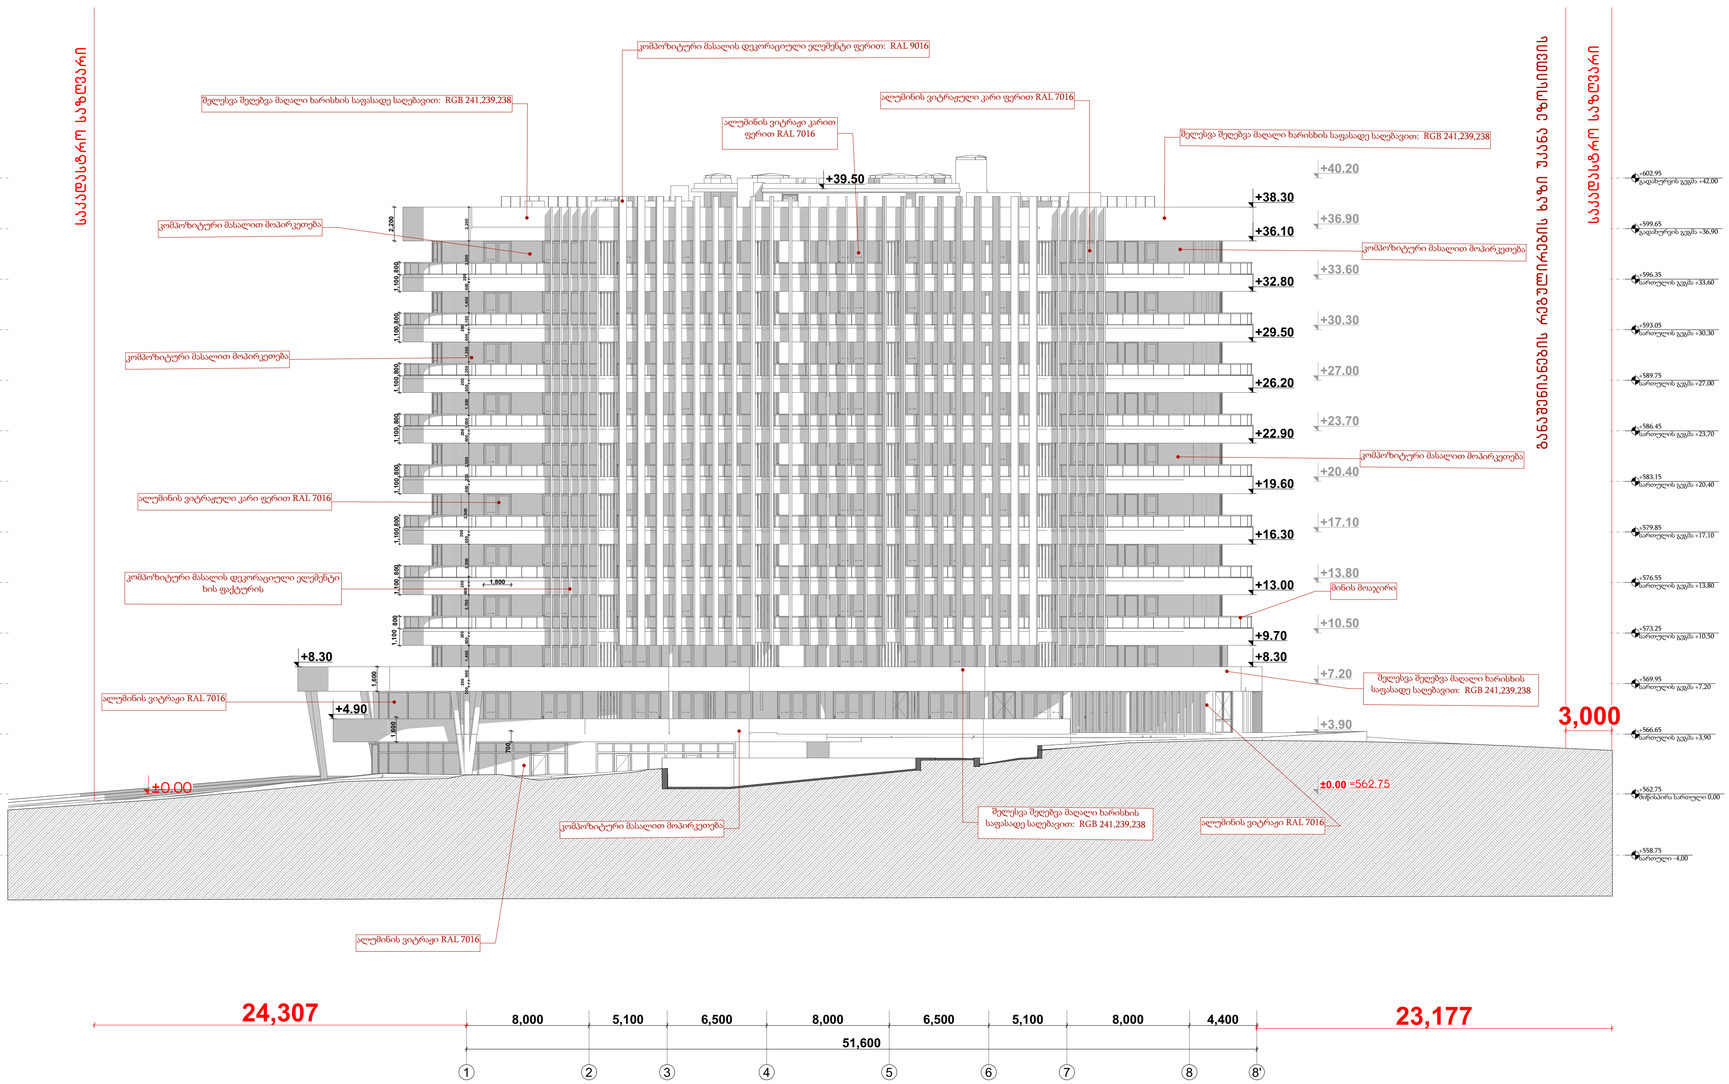

GSPublisherVersion 0.0.100.100

დემკვეთი

მთავარი არქიტექტორი

- არ გაზომოთ ნახაზები

- ყველა ზომა უნდა გადამოწმდეს
ადგილზე

Code

- ნახაზებს შორის ნებისმიერი
uzustoba dauyoneblviv უნდა
ეცნობოს საპროექტო კომპანიის
uzustobis ხარისხის
შესაფასებლად

- ყველა ნახაზი ganxiluli უნდა
იყოს, როგორც მთლიანი
პროექტის ალბომის ნაწილი,
ყველა მნიშვნელოვანი
დოკუმენტის, კონსტრუქციული
ნახაზების, შიდა და გარე
სისტემების ნახაზების და
დეტალური სამშენებლო
ნახაზების გათვალისწინებით

- დოკუმენტაციის გამოყენება
დაუშვებელია პროექტის
menejer ორგანიზაციასთან
შეთანხმების გარეშე

სათაური

- შენიშვნები

macaco ჯინჭარაშვილი

სასტუმროს ტიპის
საცხოვრებელი სახლი

ავტოსადგომის ფართი

საცხოვრებელი ფართი

საზაფხულო ფართი

დამხმარე ფართი

კომერციული ფართი

საოფისე ფართი

კიბის უჯრედის ფართი

ქალაქი თბილისი,
liptovis q. #17
s/k: #01.12.21.001.209

არქიტექტორი

დავით ქარდავა

ფასადი 1-8'

A.03.2

1:200

მისამართი

ნახაზის სახელწოდება

პროექტის სტადია

არქიტექტურული ნაწილი

მასშტაბი

თარიღი

ivnisi 2024 w.

- შენობის ყველა ნაშვერი იქნება
არაწვადი

- სახანძრო სისტემები პროექტში
ასახულია პირობითად. მათი
ადგილმდებარეობა და რაოდენობა
dazustdeba შესაბამის
სტანდარტს მორგებული სახანძრო
სისტემების საინჟინრო პროექტის
დამუშავების სტადიზე.

შპს: " Line Georgia "

0112 თბილისი, საქართველო

მტკვრის ქუჩა #6

შპს "ეკო ინვესტი"

1 2 3 4 5 6 7 8 8'

+558.75

სართული -4,00

+562.75

მიწისპირა სართული 0,00

+566.65

სართულის გეგმა +3,90

+569.95

სართულის გეგმა +7,20

+573.25

სართულის გეგმა +10,50

+576.55

სართულის გეგმა +13,80

+579.85

სართულის გეგმა +17,10

+583.15

სართულის გეგმა +20,40

+586.45

სართულის გეგმა +23,70

+589.75

სართულის გეგმა +27,00

+593.05

სართულის გეგმა +30,30

+596.35

სართულის გეგმა +33,60

+599.65

გადახურვის გეგმა +36,90

+602.95

გადახურვის გეგმა +42,00

51,600

8,000 5,100 6,500 8,000 6,500 5,100 8,000 4,400

±0.00

+3.90

+7.20

+10.50

+13.80

+17.10

+20.40

+23.70

+27.00

+30.30

+33.60

+36.90

+40.20

+8.30

+9.70

+13.00

+39.50

+8.30

+4.90

±0.00

24,307

1,600

1,600
700

1,800

1,100 800 1,100 800

600

200

2,500 600

200

2,500 600

200

3,700 1,000 600 200 2,500 600 1,500

200

1,200 600 1,300

200 200

600 1,400 600 1,100 200 2,500 2,200 200 900 1,400 200

1,100 800 1,100 800 1,100 800 1,100 800 1,100 800 1,100 800

+16.30

+19.60

+22.90

+26.20

+29.50

+32.80

+36.10

+38.30

2,200

23,177

3,000

მინის მოაჯირი

ალუმინის ვიტრაჟული კარი ფერით RAL 7016

შელესვა შეღებვა მაღალი ხარისხის საფასადე საღებავით: RGB 241,239,238

ალუმინის ვიტრაჟი კარით
ფერით RAL 7016

ალუმინის ვიტრაჟი RAL 7016

ალუმინის ვიტრაჟული კარი ფერით RAL 7016

ალუმინის ვიტრაჟი RAL 7016

ალუმინის ვიტრაჟი RAL 7016

კომპოზიტური მასალით მოპირკეთება

კომპოზიტური მასალით მოპირკეთება

შელესვა შეღებვა მაღალი ხარისხის
საფასადე საღებავით: RGB 241,239,238

კომპოზიტური მასალით მოპირკეთება

შელესვა შეღებვა მაღალი ხარისხის
საფასადე საღებავით: RGB 241,239,238

კომპოზიტური მასალით მოპირკეთება

შელესვა შეღებვა მაღალი ხარისხის საფასადე საღებავით: RGB 241,239,238

კომპოზიტური მასალით მოპირკეთება

საკადასტრო საზღვარი

საკადასტრო საზღვარი

განაშენიანების რეგულირების ხაზი უკანა ეზოსითვის
=562.75

კომპოზიტური მასალისდეკორაციული ელემენტი ფერით: RAL 9016

კომპოზიტური მასალისდეკორაციული ელემენტი
ხის ფაქტურის

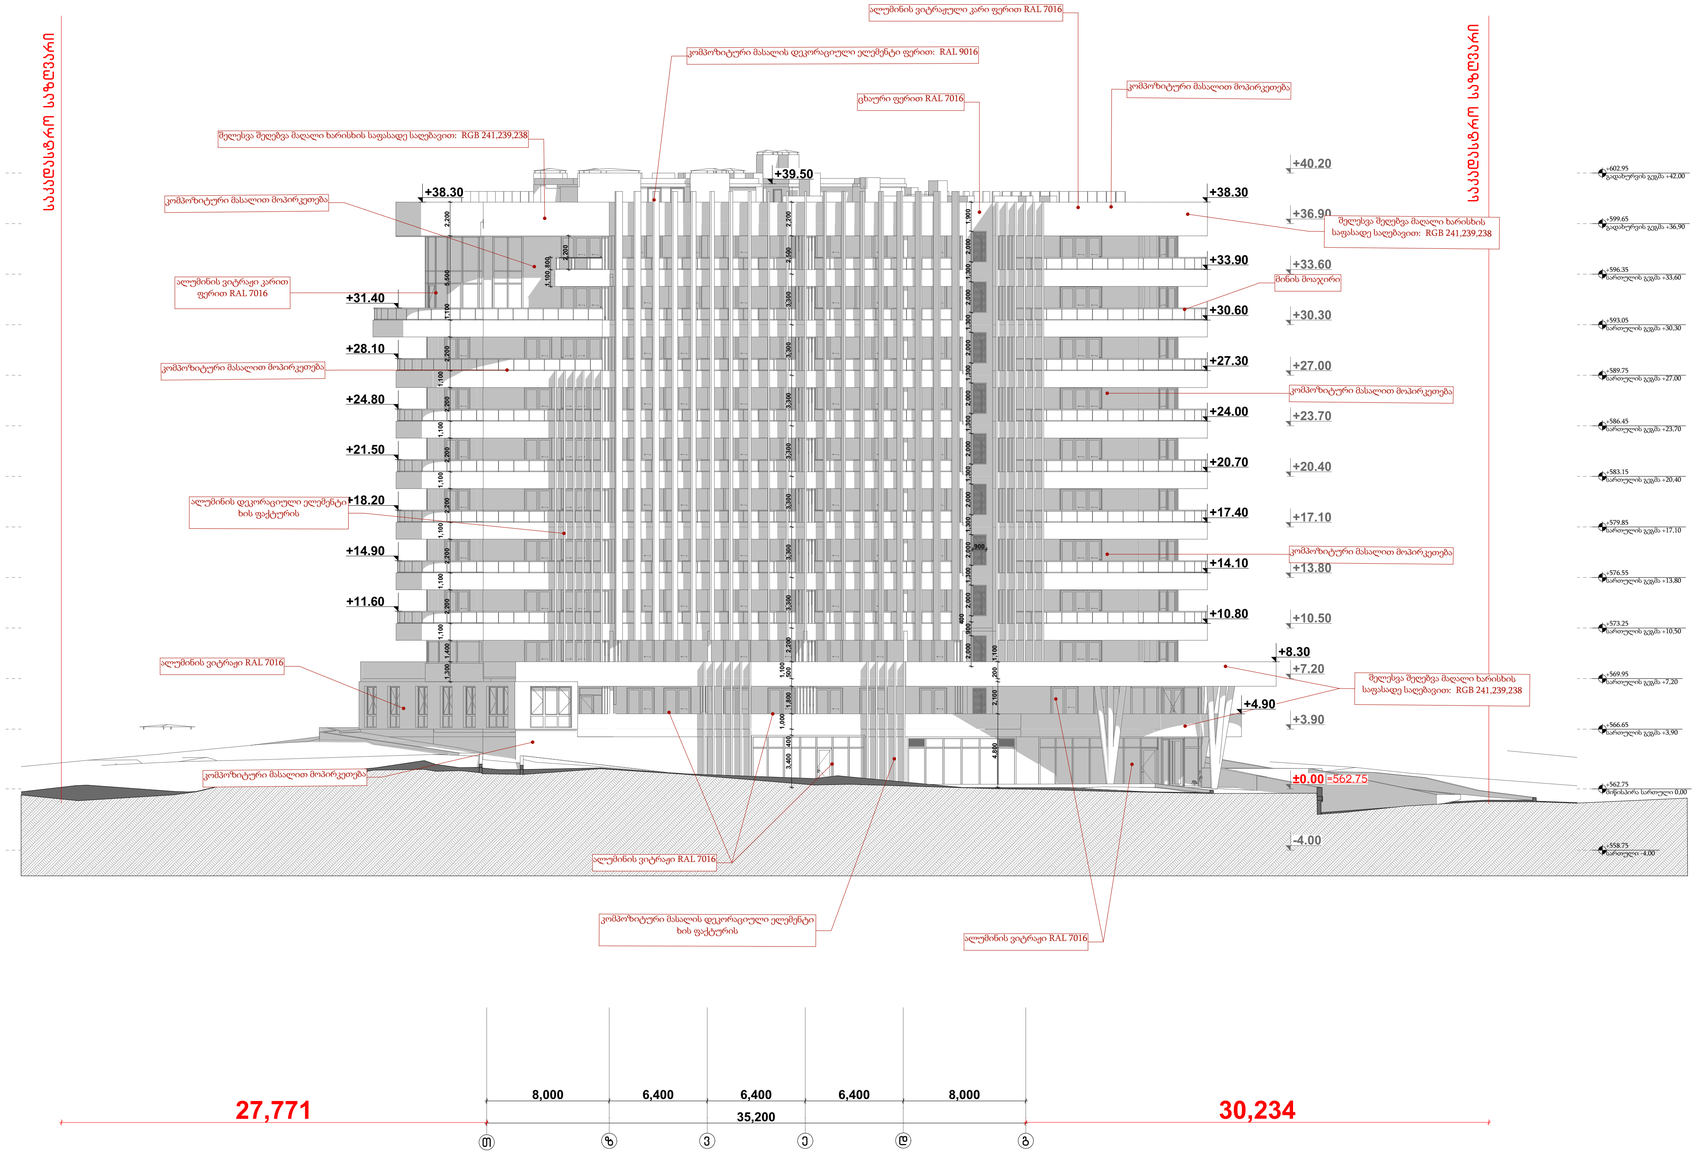

GSPublisherVersion 0.0.100.100

დემკვეთი

მთავარი არქიტექტორი

- არ გაზომოთ ნახაზები

- ყველა ზომა უნდა გადამოწმდეს
ადგილზე

Code

- ნახაზებს შორის ნებისმიერი
uzustoba dauyoneblviv უნდა
ეცნობოს საპროექტო კომპანიის
uzustobis ხარისხის
შესაფასებლად

- ყველა ნახაზი ganxiluli უნდა
იყოს

, როგორც

m

Tliani
პროექტის ალბომის ნაწილი,
ყველა მნიშვნელოვანი
დოკუმენტის, კონსტრუქციული
ნახაზების, შიდა და გარე
სისტემების ნახაზების და
დეტალური სამშენებლო
ნახაზების გათვალისწინებით

- დოკუმენტაციის გამოყენება
დაუშვებელია პროექტის
menejer ორგანიზაციასთან
შეთანხმების გარეშე

სათაური -შენიშვნები

macaco ჯინჭარაშვილი

სასტუმროს ტიპის
საცხოვრებელი სახლი

ავტოსადგომის

ფართი

საცხოვრებელი ფართი

საზაფხულო ფართი

დამხმარე ფართი

კომერციული ფართი

საოფისე ფართი

კიბის უჯრედის ფართი

ქალაქი თბილისი,
liptovis q. #17
s/k: #01.12.21.001.209

არქიტექტორი

დავით ქარდავა

ფასადი თ-გ

A.03.3

1:200

მისამართი

ნახაზის სახელწოდება

პროექტის სტადია

არქიტექტურული ნაწილი

მასშტაბი

თარიღი

iv

nisi 202

4 w.

- შენობის ყველა ნაშვერი იქნება
არაწვადი

- სახანძრო სისტემები პროექტში
ასახულია პირობითად. მათი
ადგილმდებარეობა და რაოდენობა
dazustdeba შესაბამის
სტანდარტს მორგებული სახანძრო
სისტემების საინჟინრო პროექტის
დამუშავების სტადიზე.

შპს: " Line Georgia

"

0112 თბილისი, საქართველო

მტკვრის ქუჩა #6

შპს "ეკო ინვესტი"

T

z

v

e

d

g

+558.75

სართული -4,00

+562.75

მიწისპირა სართული 0,00

+566.65

სართულის გეგმა +3,90

+569.95

სართულის გეგმა +7,20

+573.25

სართულის გეგმა +10,50

+576.55

სართულის გეგმა +13,80

+579.85

სართულის გეგმა +17,10

+583.15

სართულის გეგმა +20,40

+586.45

სართულის გეგმა +23,70

+589.75

სართულის გეგმა +27,00

+593.05

სართულის გეგმა +30,30

+596.35

სართულის გეგმა +33,60

+599.65

გადახურვის გეგმა +36,90

+602.95

გადახურვის გეგმა +42,00

35,200

+38.30

+39.50

+8.30

+4.90

+10.80

+14.10

+17.40

+20.70

+24.00

+27.30

+30.60

+33.90

4,800 2,100 200 1,100

3,400 400

1,000

1,800

1,100

500 2,200 3,300 3,300 3,300 3,300 3,300 3,300 3,300 2,500 2,200

900 2,000

400

1,300 2,000 1,300 2,000 1,300 2,000 1,300 2,000 1,300 2,000 1,300 2,000 1,900 2,000 1,300 2,000

900

+11.60

+14.90

+18.20

+21.50

+24.80

+31.40

+28.10

2,200

1,100 800

1,300 1,400

1,100

2,200

1,100

2,200

1,100

2,200

1,100

2,200

1,100

2,200

1,100

2,200 1,100 5,500 2,200

8,000 6,400 6,400 6,400 8,000

27,771

+38.30

-4.00

±0.00

+3.90

+7.20

+10.50

+13.80

+17.10

+20.40

+23.70

+27.00

+30.30

+33.60

+36.90

+40.20

30,234

მინის მოაჯირი

კომპოზიტური მასალით მოპირკეთება

შელესვა შეღებვა მაღალი ხარისხის საფასადე საღებავით:

RGB 241,239,238

ალუმინის ვიტრაჟი კარით
ფერით RAL 7016

ალუმინის ვიტრაჟ

ი RAL 7016

ალუმინის ვიტრაჟული კარი ფერით RAL 7016

ალუმინის ვიტრაჟ

ი RAL 7016

ალუმინის ვიტრაჟ

ი RAL 7016

კომპოზიტური მასალით მოპირკეთება

კომპოზიტური მასალით მოპირკეთება

კომპოზიტური მასალით მოპირკეთება

შელესვა შეღებვა მაღალი ხარისხის
საფასადე საღებავით:

RGB 241,239,238

ცხაურიფერით RAL 7016

კომპოზიტური მასალით მოპირკეთება

შელესვა შეღებვა მაღალი ხარისხის
საფასადე საღებავით:

RGB 241,239,238

კომპოზიტური მასალით მოპირკეთება

საკადასტრო საზღვარი

საკადასტრო საზღვარი

=562.75

კომპოზიტური მასალისდეკორაციული ელემენტი ფერით: RAL 9016

ალუმინის დეკორაციული ელემენტი
ხის ფაქტურის

კომპოზიტური მასალისდეკორაციული ელემენტი
ხის ფაქტურის

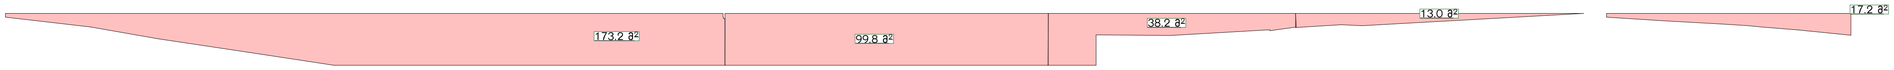

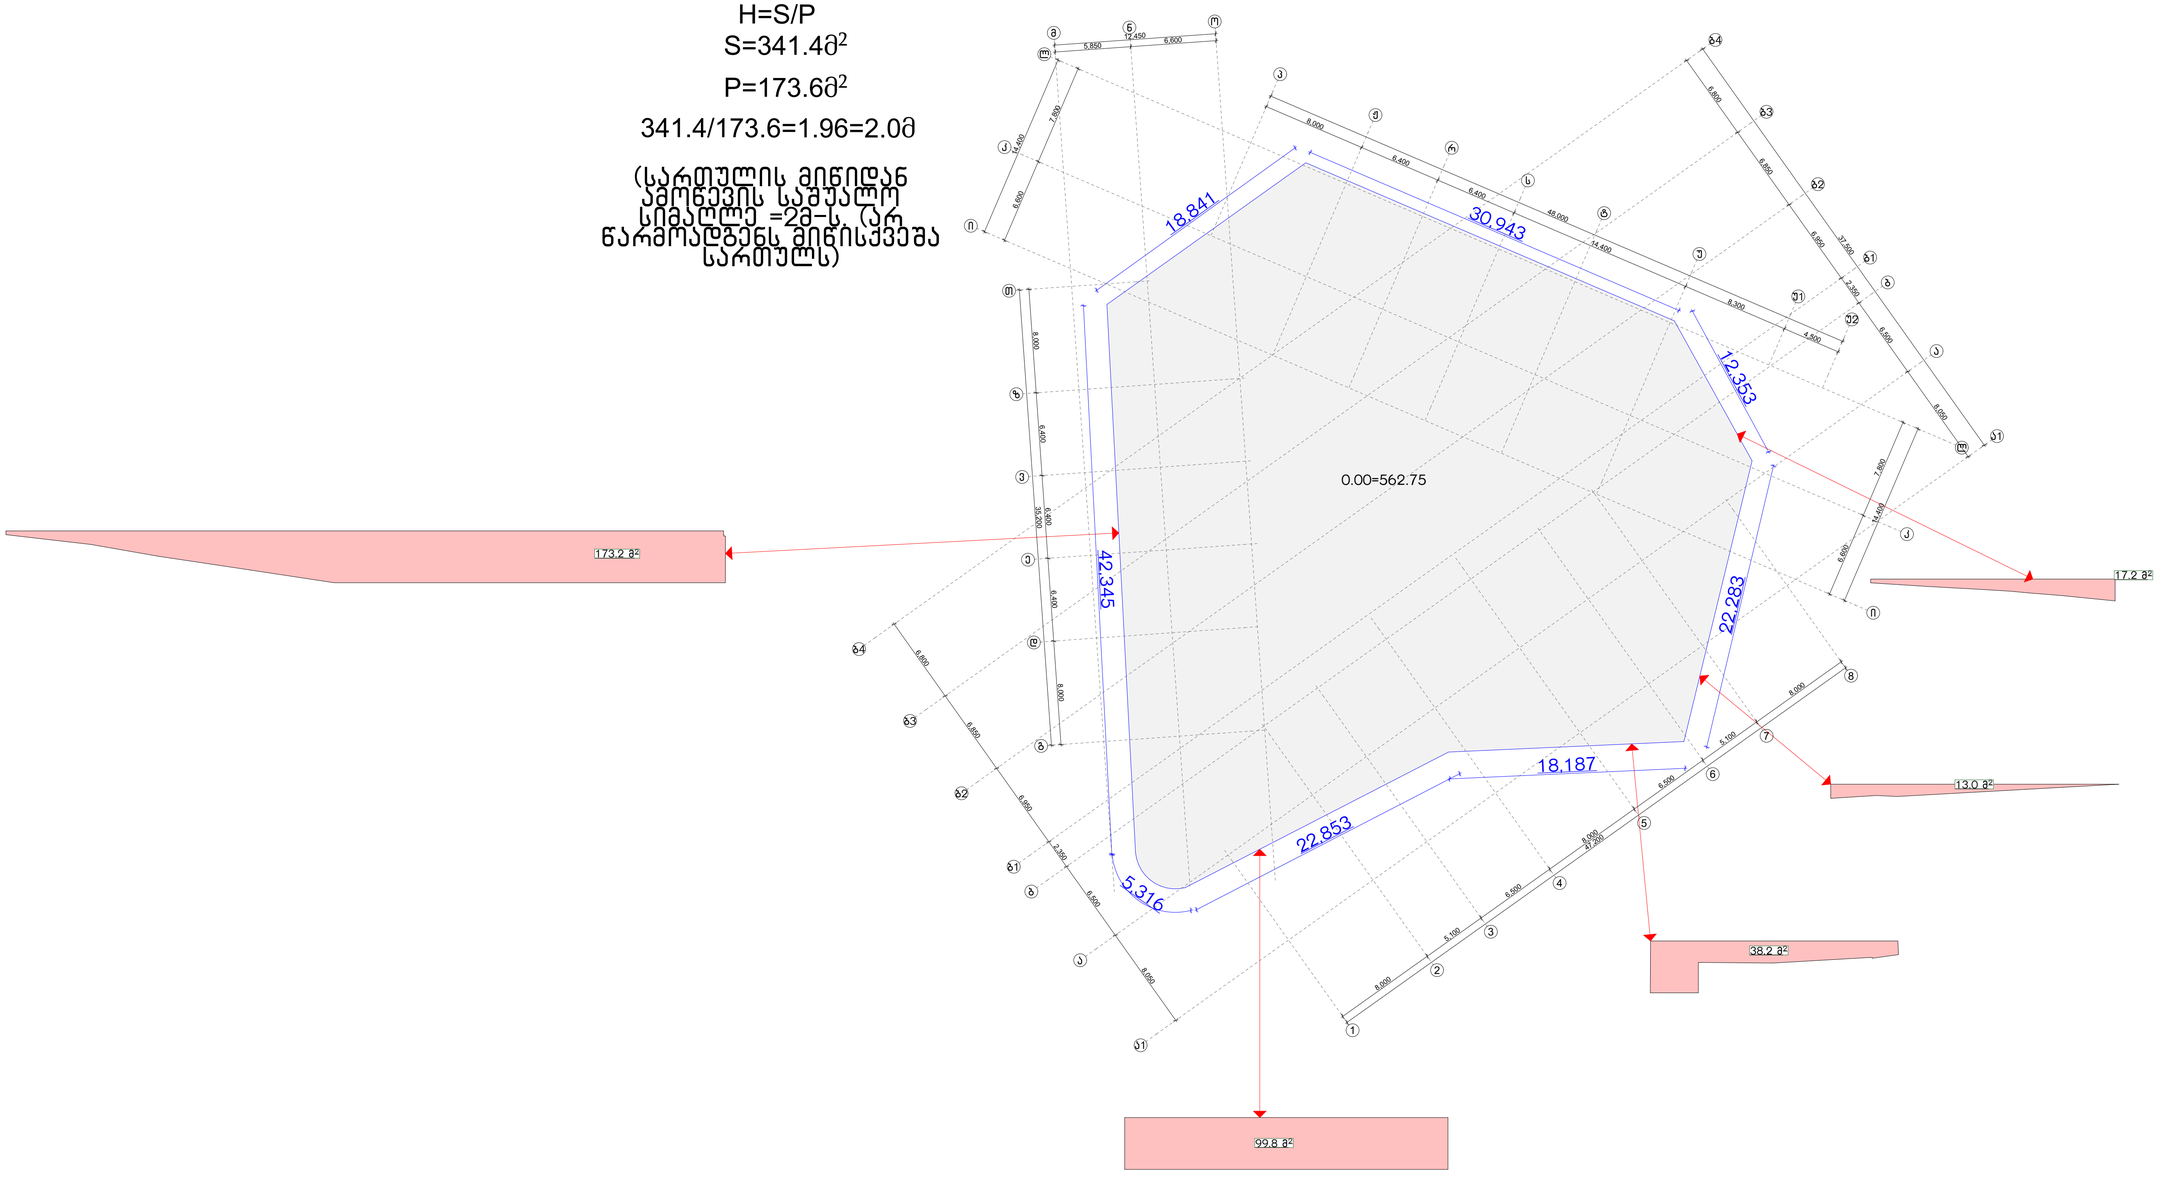

GSPublisherVersion 0.0.100.100

დემკვეთი

მთავარი არქიტექტორი

- არ გაზომოთ ნახაზები

- ყველა ზომა უნდა გადამოწმდეს
ადგილზე

Code

- ნახაზებს შორის ნებისმიერი
uzustoba dauyoneblviv უნდა
ეცნობოს საპროექტო კომპანიის
uzustobis ხარისხის
შესაფასებლად

- ყველა ნახაზი ganxiluli უნდა
იყოს

, როგორც

m

Tliani
პროექტის ალბომის ნაწილი,
ყველა მნიშვნელოვანი
დოკუმენტის, კონსტრუქციული
ნახაზების, შიდა და გარე
სისტემების ნახაზების და
დეტალური სამშენებლო
ნახაზების გათვალისწინებით

- დოკუმენტაციის გამოყენება
დაუშვებელია პროექტის
menejer ორგანიზაციასთან
შეთანხმების გარეშე

სათაური -შენიშვნები

macaco ჯინჭარაშვილი

სასტუმროს ტიპის
საცხოვრებელი სახლი

ავტოსადგომის

ფართი

საცხოვრებელი ფართი

საზაფხულო ფართი

დამხმარე ფართი

კომერციული ფართი

საოფისე ფართი

კიბის უჯრედის ფართი

ქალაქი თბილისი,
liptovis q. #17
s/k: #01.12.21.001.209

არქიტექტორი

დავით ქარდავა

ფასადი 1-8'

დეტალები

1:236.36

მისამართი

ნახაზის სახელწოდება

პროექტის სტადია

არქიტექტურული ნაწილი

მასშტაბი

თარიღი

iv

nisi 202

4 w.

- შენობის ყველა ნაშვერი იქნება
არაწვადი

- სახანძრო სისტემები პროექტში
ასახულია პირობითად. მათი
ადგილმდებარეობა და რაოდენობა
dazustdeba შესაბამის
სტანდარტს მორგებული სახანძრო
სისტემების საინჟინრო პროექტის
დამუშავების სტადიზე.

შპს: " Line Georgia

"

0112 თბილისი, საქართველო

მტკვრის ქუჩა #6

შპს "ეკო ინვესტი"

173.2

m

2
99.8

m

2

38.2

m

2

13.0

m

2 17.2

m

2

173.2

m

2

99.8

m

2

38.2

m

2

13.0

m

2

17.2

m

2

30,943

12,353 22,283

18,187

22,853

42,345

18,841 5,316 8,050

6,500

2,350

6,950

6,850

6,800

35,200

H=S/P

S=341.4

მ

2

P

=173.6

მ

2

341.4/173.6=1.96=2.0

მ

(სართულის მიწიდან
ამოწევის საშუალო
სიმაღლე =2მ-ს. (არ
წარმოადგენს მიწისქვეშა სართულს

)

0.00=562.75

3

6

7

4

5

2

u

s

r

J

g

e

v

z

T

p

l

l

u2

m

t

d

8

n

1

u1

k

k

i

i

o

a

a

b

b

b1

b1

b2

b2

b3

b3

b4

b4

a1

a1

8,000

8,000

5,100

6,500

8,000

6,500

5,100

8,000 6,400 6,400 6,400 8,000

4,500

8,300

14,400

6,400

6,400

8,000

8,050

6,500

2,350

6,950

6,850

6,800

6,600 5,850

6,600

7,800

6,600

7,800

47,200

14,400

48,000

12,450

14,400

37,500

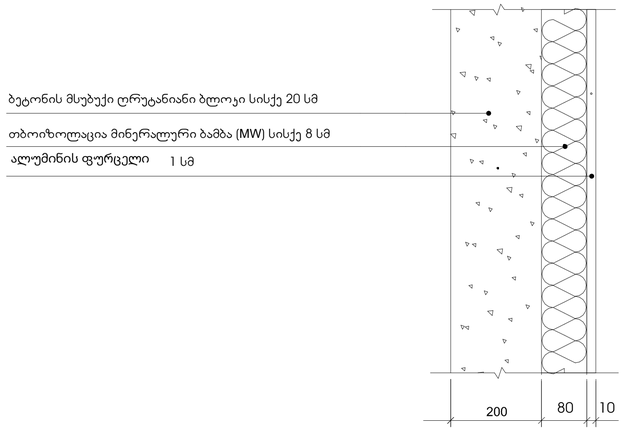

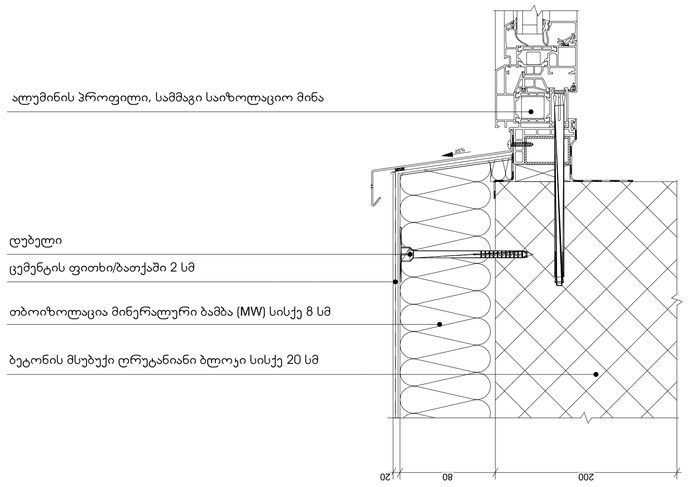

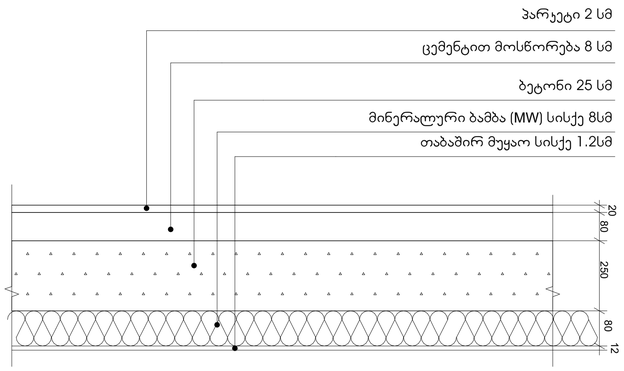

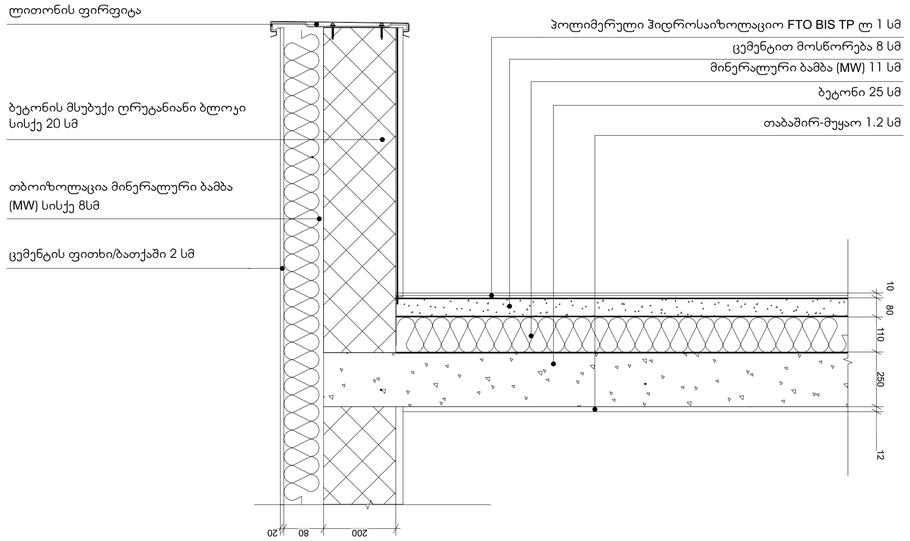

GSPublisherVersion 0.0.100.100

დემკვეთი

მთავარი არქიტექტორი

- არ გაზომოთ ნახაზები

- ყველა ზომა უნდა გადამოწმდეს
ადგილზე

Code

- ნახაზებს შორის ნებისმიერი
uzustoba dauyoneblviv უნდა
ეცნობოს საპროექტო კომპანიის
uzustobis ხარისხის
შესაფასებლად

- ყველა ნახაზი ganxiluli უნდა
იყოს, როგორც მთლიანი
პროექტის ალბომის ნაწილი,
ყველა მნიშვნელოვანი
დოკუმენტის, კონსტრუქციული
ნახაზების, შიდა და გარე
სისტემების ნახაზების და
დეტალური სამშენებლო
ნახაზების გათვალისწინებით

- დოკუმენტაციის გამოყენება
დაუშვებელია პროექტის
menejer ორგანიზაციასთან
შეთანხმების გარეშე

სათაური

- შენიშვნები

macaco ჯინჭარაშვილი

სასტუმროს ტიპის
საცხოვრებელი სახლი

ავტოსადგომის ფართი

საცხოვრებელი ფართი

საზაფხულო ფართი

დამხმარე ფართი

კომერციული ფართი

საოფისე ფართი

კიბის უჯრედის ფართი

ქალაქი თბილისი,
liptovis q. #17
s/k: #01.12.21.001.209

არქიტექტორი

დავით ქარდავა

დეტალები

მისამართი

ნახაზის სახელწოდება

პროექტის სტადია

არქიტექტურული ნაწილი

მასშტაბი

თარიღი

ivnisi 2024 w.

- შენობის ყველა ნაშვერი იქნება
არაწვადი

- სახანძრო სისტემები პროექტში
ასახულია პირობითად. მათი
ადგილმდებარეობა და რაოდენობა
dazustdeba შესაბამის
სტანდარტს მორგებული სახანძრო
სისტემების საინჟინრო პროექტის
დამუშავების სტადიზე.

შპს: " Line Georgia "

0112 თბილისი, საქართველო

მტკვრის ქუჩა #6

შპს "ეკო ინვესტი" დეტალი # 4

გარე კედელი, პარაპეტი, გადახურვა.

≥5%

დეტალი # 2

გარე კედლისა და შემინული ანაწყობის ურთიერთკავშირი

დეტალი # 1

გარე სივრცესთან შეხებაში მყოფი კედელი

80

ავტოფარეხი (არ თბება)

დეტალი # 3

არაკონდიცირებულ სივრცესთან შეხებაში მყოფი სართულშუა გადახურვა

10

12 250 110

80 10

02 80 200

02 80 200

2
0
8
0

12

2
5
0

8
0

თაბაშირ-მუყაო 1.2 სმ

ბეტონი 25 სმ

მინერალური ბამბა (MW) 11 სმ

ცემენტით მოსწორება 8 სმ

პოლიმერული ჰიდროსაიზოლაციო FTO BIS TP ლ 1 სმ

ცემენტის ფითხი/ბათქაში 2 სმ

თბოიზოლაცია მინერალური ბამბა

(MW) სისქე 8სმ

ბეტონის მსუბუქი ღრუტანიანი ბლოკი
სისქე 20 სმ

dubeli

ცემენტის ფითხი/ბათქაში 2 სმ

ალუმინის პროფილი, სამმაგი საიზოლაციო მინა

თბოიზოლაცია მინერალური ბამბა (MW) სისქე 8 სმ

ბეტონის მსუბუქი ღრუტანიანი ბლოკი სისქე 20 სმ

ლითონის firfita

ალუმინის ფურცელი 1 sm

თბოიზოლაცია მინერალური ბამბა (MW) სისქე 8 სმ

ბეტონის მსუბუქი ღრუტანიანი ბლოკი სისქე 20 სმ

ბეტონი 25 სმ

ცემენტით მოსწორება 8 სმ

parketi 2 sm

მინერალური ბამბა (MW) სისქე 8სმ

თაბაშირ მუყაო სისქე 1.2სმ

აივნის დეტალი მ.1:20

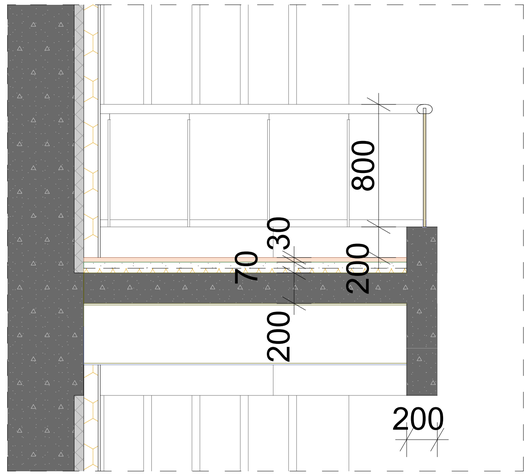

ფასადის მოპირკეთების დეტალი მ.1:10

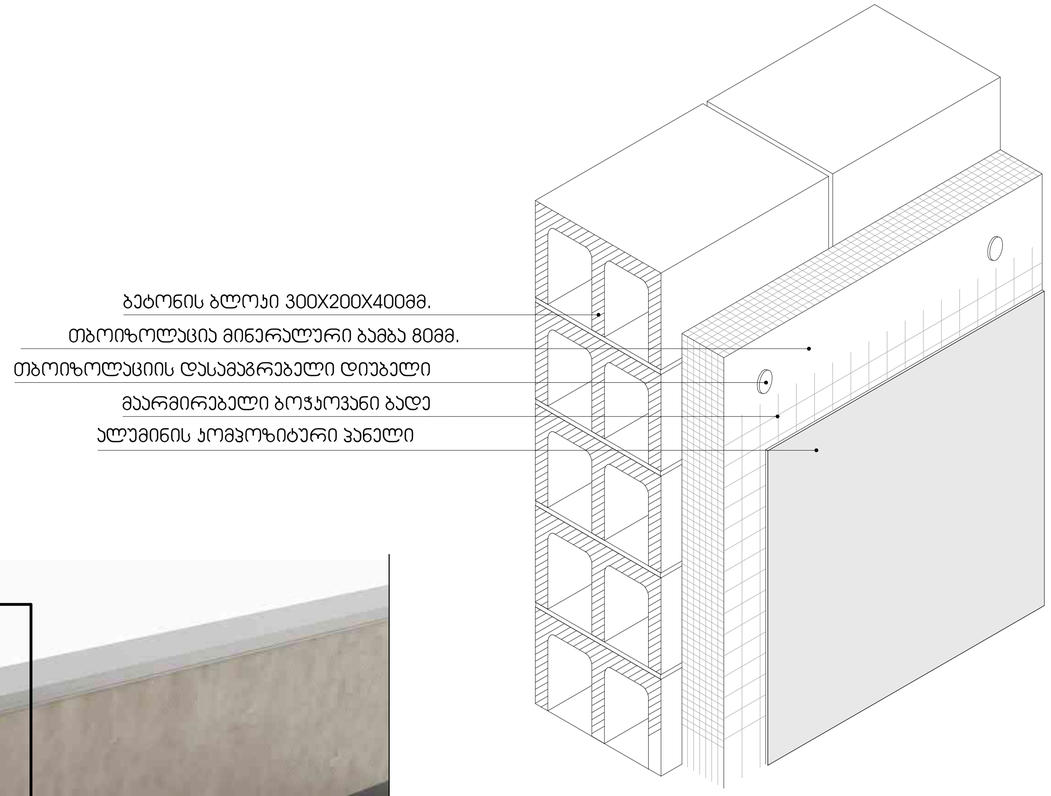

ვიზუალიზაცია II

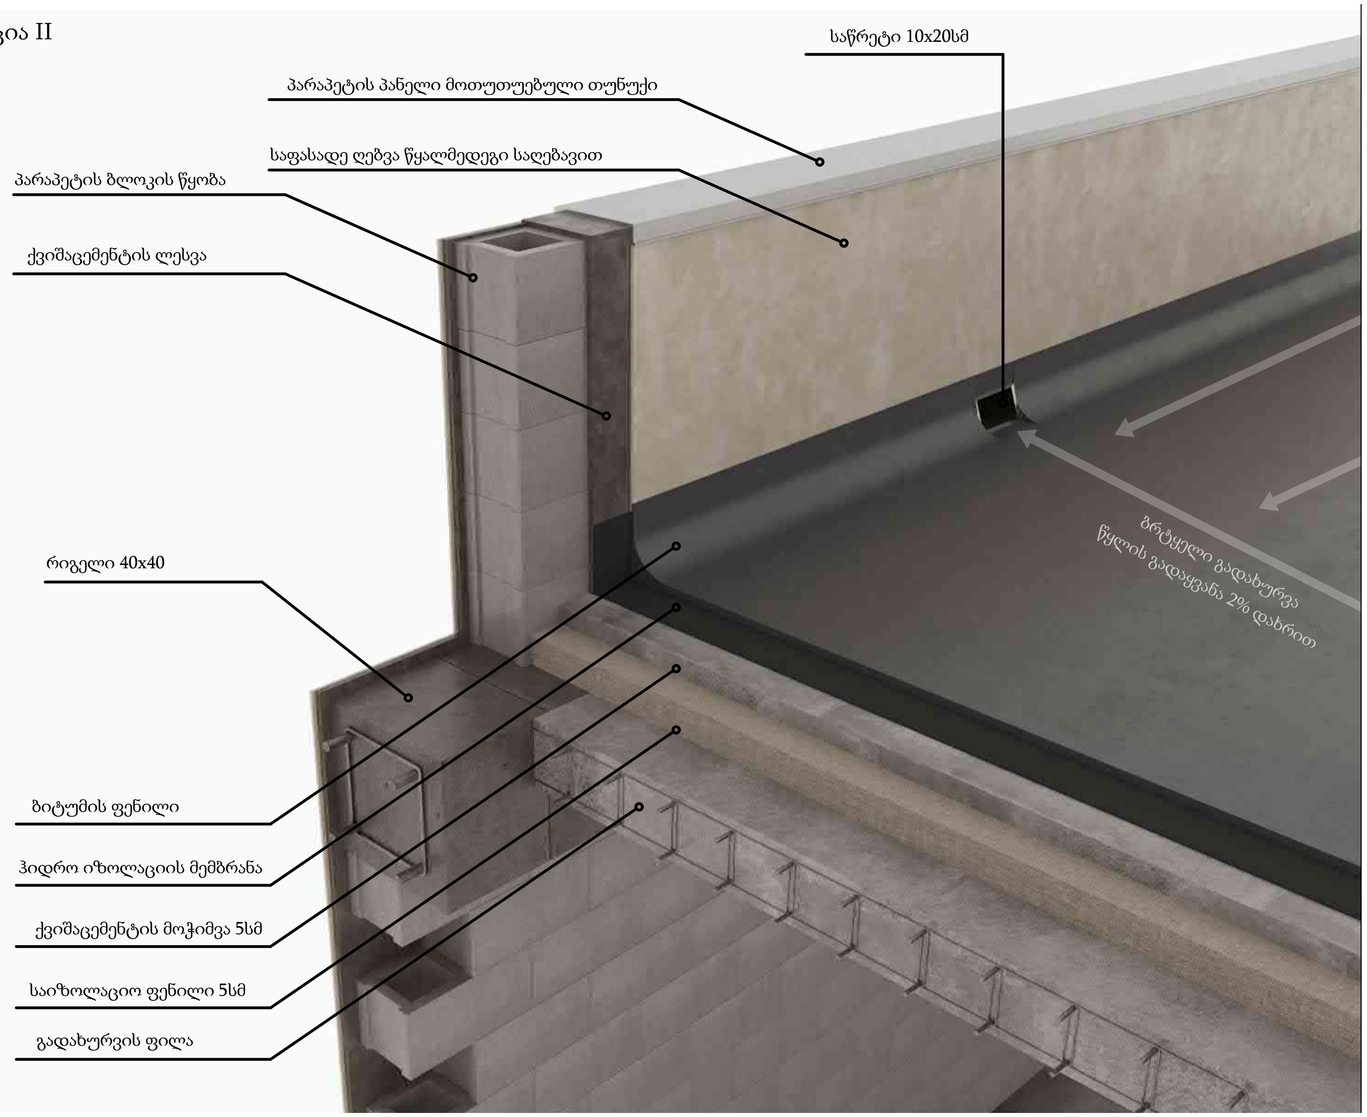

შენიშვნები

- ნრ გზოგიოთ ნახაზები
- ყველა ზომა უნდა გადამოწმდეს ადგილზე
- ნახაზებს შორის წინააღმდეგობის უზუნველყოფის დეტალური ნახაზების შესაფასებლად
- ყველა ნახაზი განხილული უნდა იქნეს, როგორც მთლიანი პროექტის ელემენტის ნაწილი, ყველა მითითებული დოკუმენტის, კონსტრუქციული ნახაზების, მიწა და გარე სისტემების ნახაზების და დამატებითი საინჟინრო ნახაზების გათვალისწინებით
- დოკუმენტაციის გამოყენება დაშვებულია პროექტის მენეჯერ ორგანიზაციასთან შეთანხმების გარეშე
- მენობის ყველა ნაშთური ინება არანაკლები
- სახანძრო სისტემები პროექტში ასახული პირობითად. მეტი ცხადისთვისაა და რაოდენობა დაზუსტდება მესაკუთრის სპეციალურის სახანძრო სისტემების სპინძინრო პროექტის დამთავრების სპეციალურ.

პეტროსადგომის ფართი
სავაჭრო ფართი
სახანძრო ფართი
დამხმარე ფართი
კომერციული ფართი
სარფისე ფართი
კიბის უჯრედის ფართი

დამკვეთი
შპს "ეარ ინვესტი"

მთავარი არქიტექტორი

მაცაცო ჯინჯარაძვილი

არქიტექტორი

დვითი ქარდავა

სათაური
სასტუმროს ტიპის სავაჭრო პალი

მისამართი
ქალაქი თბილისი, ლიტერატის ქ. №17
ს/კ: №01.12.21.001.209

პროექტის სტადია
არქიტექტორული ნაწილი

ნახაზის სახელწოდება
ფასადი 1-8'

მასშტაბი
1:20, 1:0.76

Code
დეტალები

თარიღი
ივნისი 2024 წ.

შპს: " *Line Georgia* "

0112 თბილისი, საქართველო
მტკვრის ქუჩა №6

სახელწოდება	f-3	K-1	K-1	K-2	K-2	K-2"	K-3
რაოდენობა	6	17	20	31	138	1	74
სიგანე x სიმაღლე	900×1,600	950×2,200	950×2,200	950×2,200	950×2,200	1,800×2,700	950×2,200
ხედი გეგმაზე							
3D ვიზუალი	 					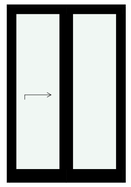	
ორიენტაცია		R	L	R	L	L	L

სახელწოდება	K-3	K-4	K-4	K-5	K-5	K-6	K-6
რაოდენობა	92	28	186	27	75	3	33
სიგანე x სიმაღლე	950×2,200	850×2,200	850×2,200	950×2,200	950×2,200	800×2,100	800×2,100
ხედი გეგმაზე							
3D ვიზუალი						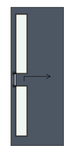	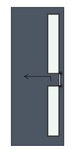
ორიენტაცია	R	R	L	R	L	L	R

	კარ-ფანჯრები					
სახელწოდება	K-7	K-8	K-8	K-9	K-9	K-10
რაოდენობა	1	35	82	2	3	2
სიგანე x სიმაღლე	1,500×2,400	900×2,100	900×2,100	950×2,100	950×2,100	3,500×2,500
ხედი გეგმაზე						
3D ვიზუალი		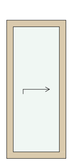	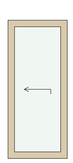			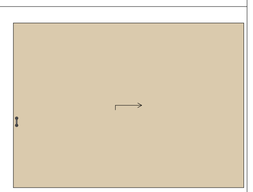
ორიენტაცია	L	L	R	L	R	L

-შენიშვნები

- ყრ გახარმოთ ნახაზები

- ყველა ზომა უნდა გადამოწმდეს ადგილზე

- ნახაზებს შორის წინააღმდეგობის შემთხვევაში დაუყოვნებლივ უნდა ეცნობოს საპროექტო ორგანიზაციის ზედამხედველს

- ყველა ნახაზი განხილული უნდა იქნეს, როგორც მთლიანი პროექტის ელემენტის ნაწილი, ყველა მონაცემლოვანი დოკუმენტის, პრინციპიალური ნახაზების, მიღე და გარე სისტემების ნახაზების და დეტალური სამუშაო ნახაზების გათვალისწინებით

- დოკუმენტაციის გამოქვეყნება დაშვებულია პროექტის მენეჯერ ორგანიზაციასთან შეთანხმების გარეშე

- მენიუს ყველა ნაწილი იცავს საერთაშორისო კანონმდებლობა

- სახანძრო სისტემები პროექტში ასახულია პირობითად. მეტი ინფორმაციისთვის და რეალიზაციისთვის დამატებითი მასალების სპეციალურმა სახანძრო სისტემების სპეციალისტმა უნდა შეიმუშავოს სახანძრო სისტემების პროექტი.

პატრისაღებრომის ფარები
საცხოვრებელი ფარები
სახანძრო ფარები
დემონტარე ფარები
კომერციული ფარები
საოფისე ფარები
ჯიხის უარეტის ფარები

დამკვეთი

შპს "ეარ ინვესტი"

მთავარი არქიტექტორი

მაცაცო ჯინჯარაძვილი

არქიტექტორი

დავით ქარდავა

სათაური

სასტუმროს ტიპის საცხოვრებელი სახლი

მისამართი

ქალაქი თბილისი, ლისგორის ქ. №17
ს/კ: №01.12.21.001.209

პროექტის სტადია

არქიტექტორული ნაწილი

ნახაზის სახელწოდება

All Openings Schedule
(1)

მასშტაბი

1:0.47

Code

A.03.7

თარიღი

ივნისი 2024 წ.

შპს: " *Line Georgia* "

0112 თბილისი, საქართველო
მბავრის ქუჩა №6