შპს " ჯეო-ლაინი "

ქ. თბილისი, მტკვრის ქუჩა №6

ტელ; +995 514206655

სიტუაციური სქემა



მისამართი

ქალქაი თბილისი,
ივანე გვარამაძის ქუჩა №20
სკ. (01.10.18.010.106)

ტოპო გეგმა

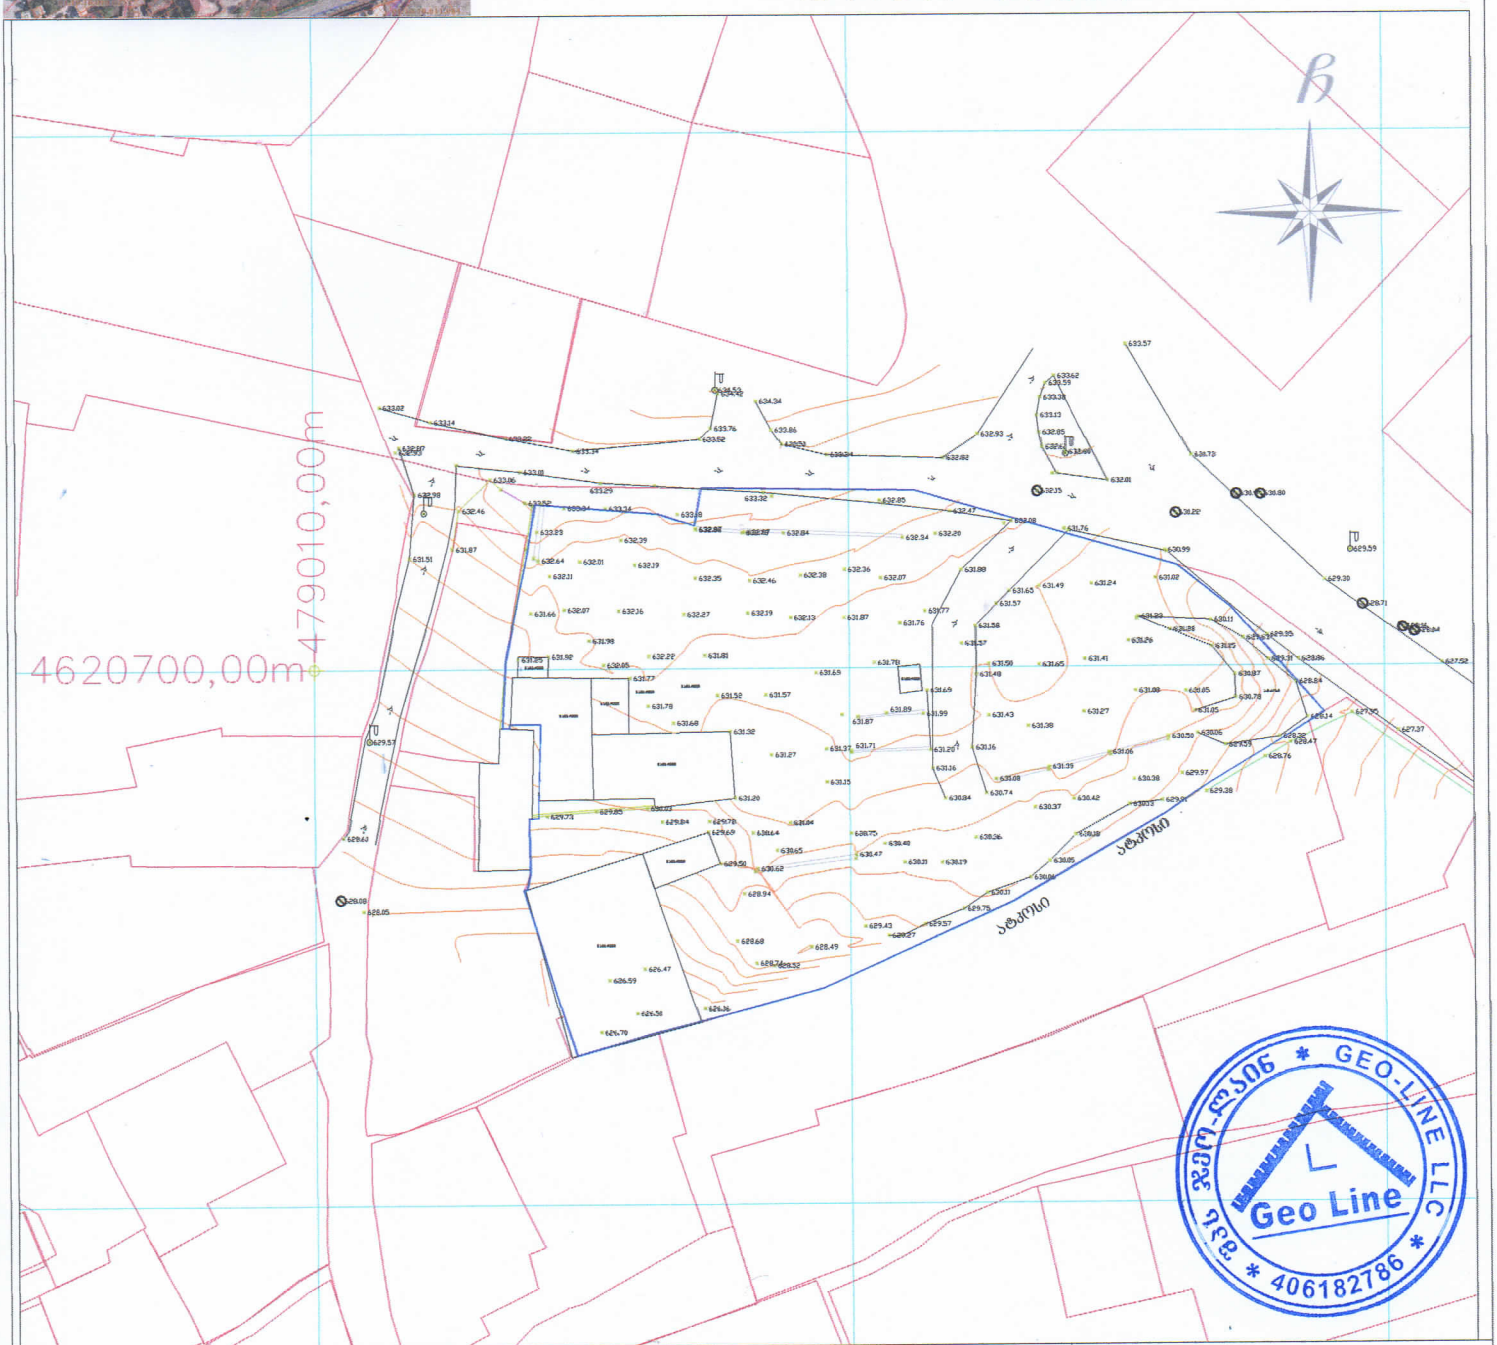

პირობითი აღნიშვნები

მიწისქვეშა კომუნიკაციები	ნაკვეთის საზღვარი	ბუჩქი	ცოცხალი ღობე	სეტკის ღობე
კანალიზაცია	შენობა	გაზონი	ხეების რიგი	ბორდიური
დენის კაბელი	არკა	სამეთვალყურეო ჭები	რკინის ბოძი	ბეტონი
გაზის მილი	ფარდული	ძეგლი	რადიო ან ტელე ანძა	კედელი
წყლის მილი	კიბე	შადრევანი	ლამპიონები	საყრდენი კედელი
	ფოთლოვანი ხე	ონკანი	დენის ბოძი	ჭიშკარი
	წიწვოვანი ხე	წყარო ან ჭა	რკინიგზა	გზის კონტური
	ვაზი	ბენზინგასამართი სადგური	იზოჰიფსი	ფლატე
	პალმა	მაღალი ძაბვის გადამცემი	რკინის ღობე	UTM (საერთაშორისო) სისტემის კოორდ.

შპს " ჯეო-ლაინი "		
დირექტორი		ლ.გოდერიძე
შემსრულებელი		ლ.გოდერიძე
დამკვეთი		შპს "მილენიუმი"
მ. 1: 500		05.02.2026

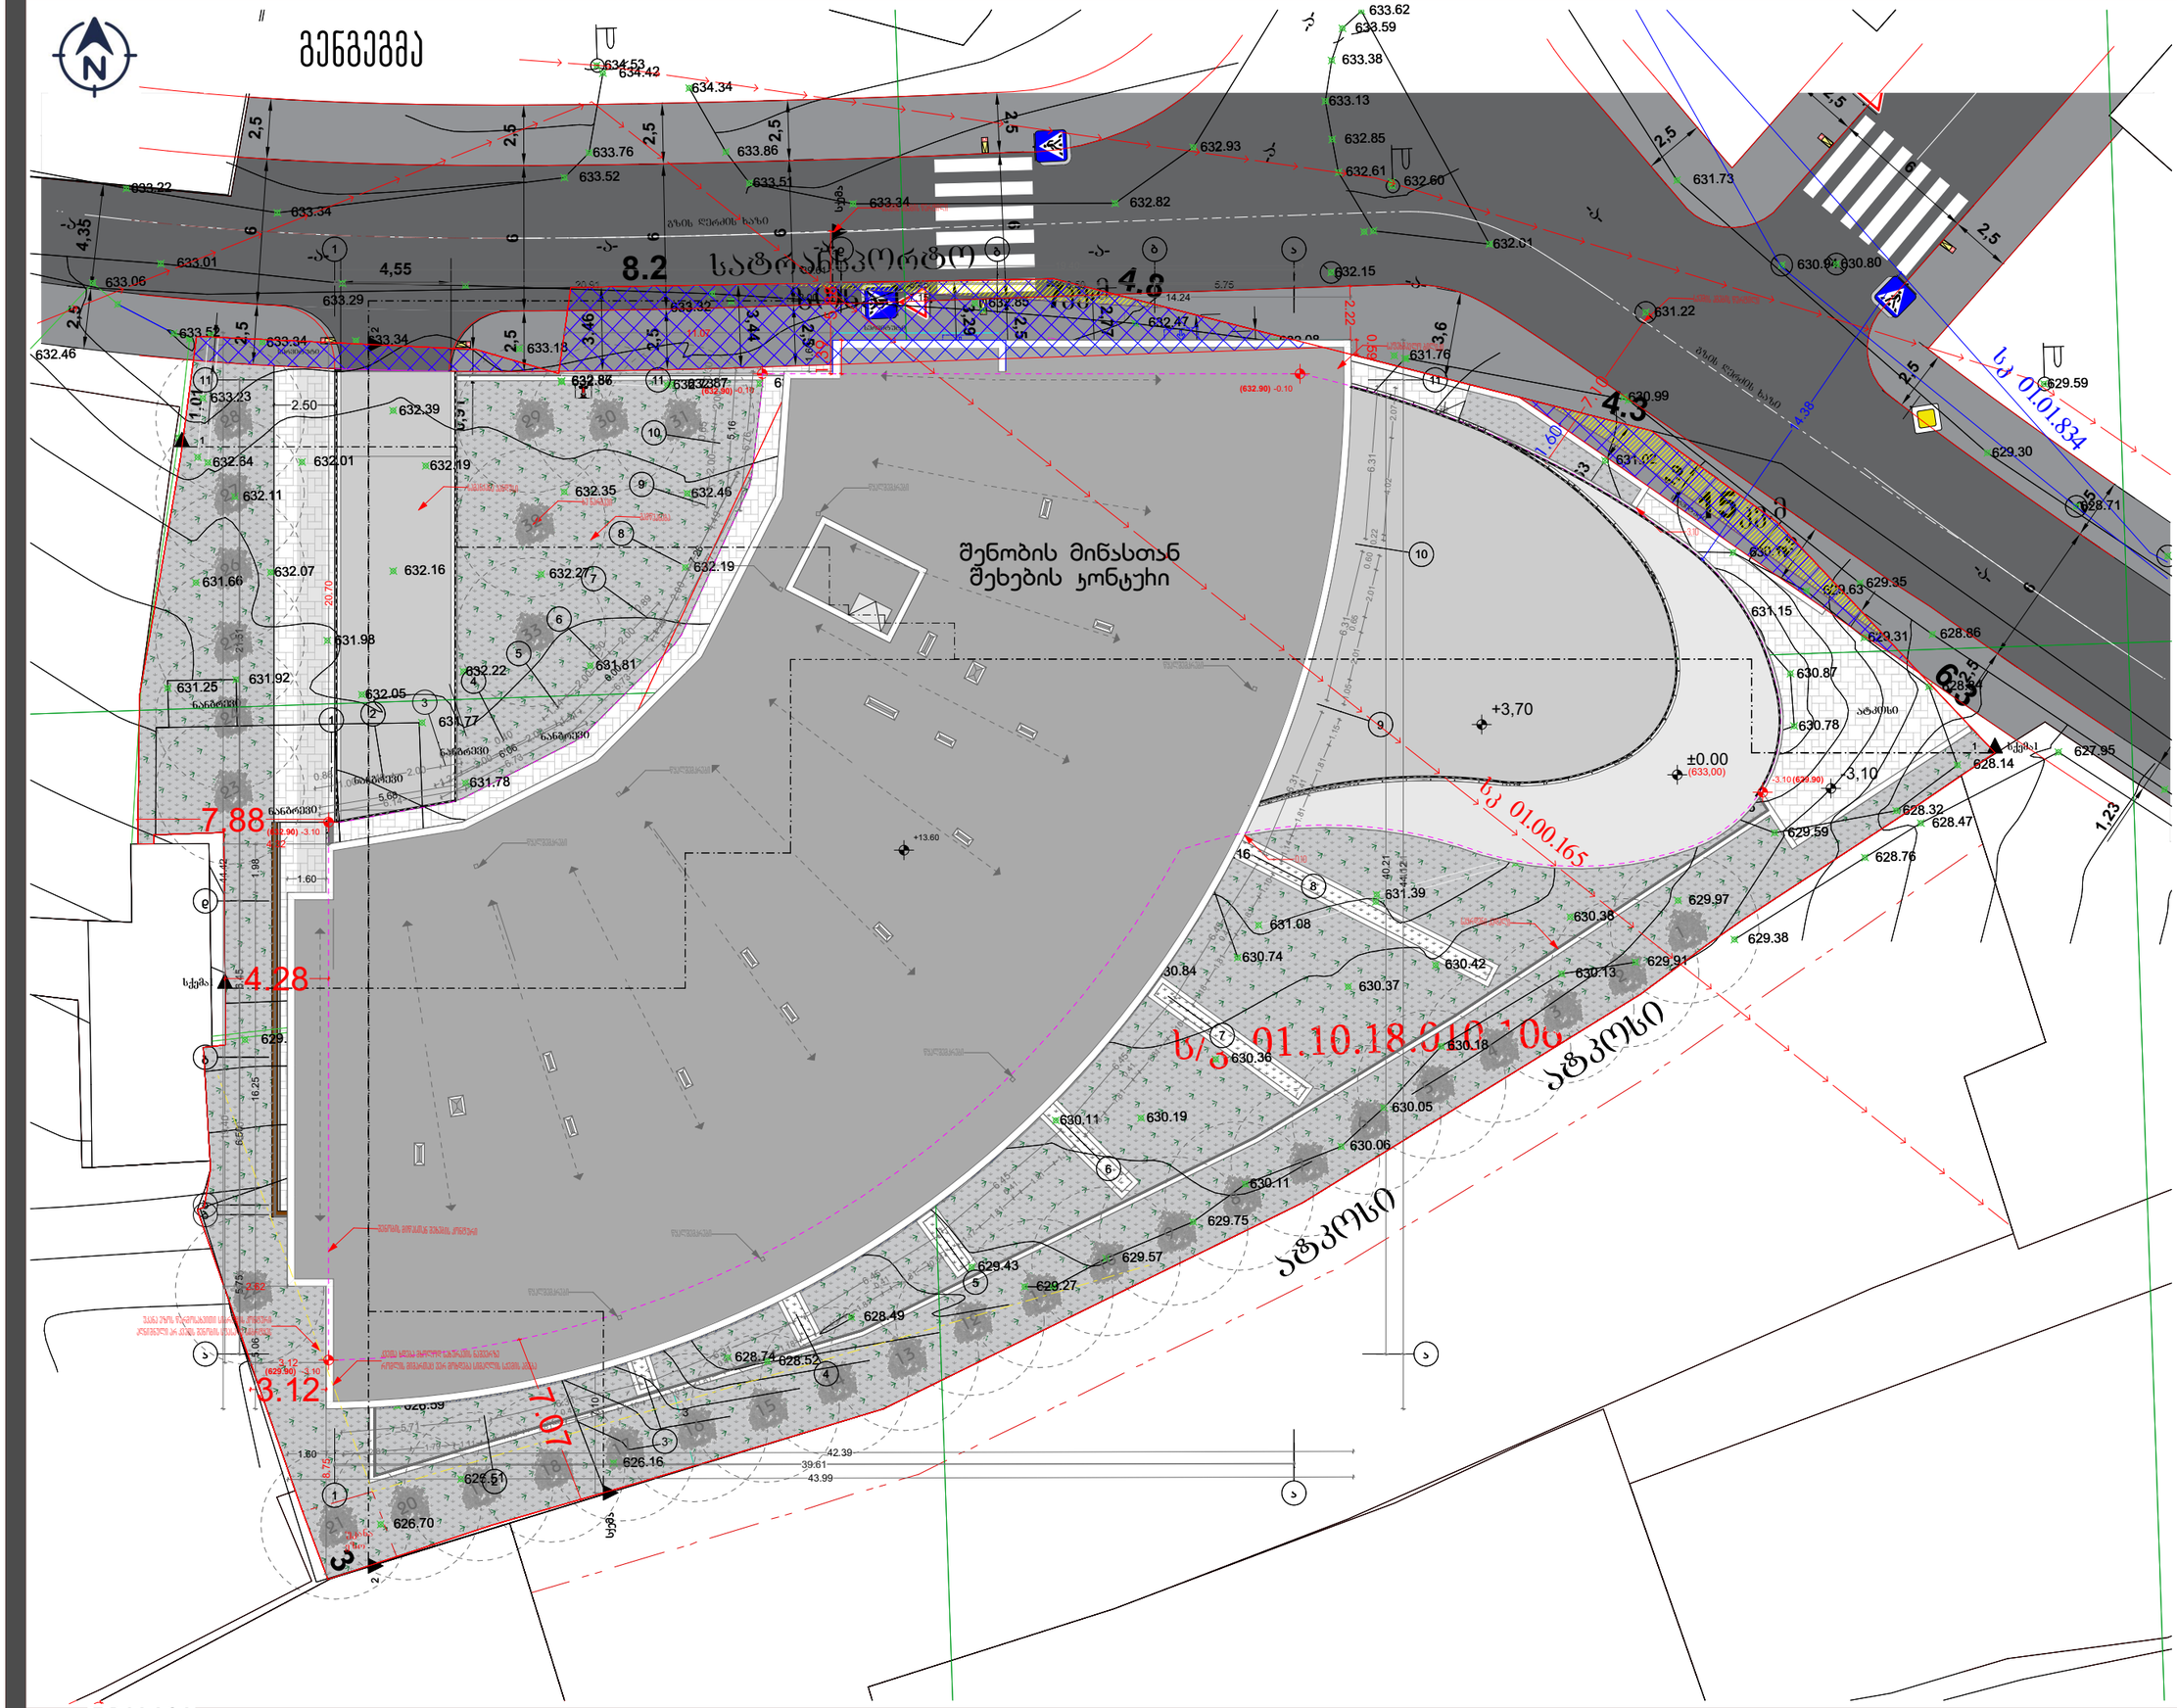

პირობითი აღნიშვნები

სიმბოლოს სახელწოდება

	სახანძრო მიდდგარი
	ხელის ცეცხლსაქრობი
	სახანძრო მანგამის ღილაკი
	ჯვამლის ავტომატური აღმომჩენი
	ჯვამლზე მორეაგირე მაუწყებელი
	ავტოსამხეფი
	სახანგებო ხმოვანი მანგამის საკომენიკაციო სისტემა
	საევაკუაციო მასაფლელის მაჩვენებელი
	სახანძრო სიგნალიზაცია
	ორმხრივი ავმირის სისტემა
	სახანძრო-სამამველო სამსახურის მიერ გამოსაყენებელი მისაერთებელი - ჰიდრანტი
	სახანძრო მანკანის მისაერთებელი
	საევაკუაციო მანათება

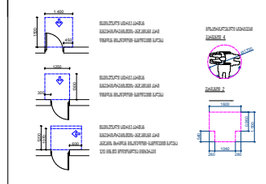

პროექტის სახელწოდება

მრავალბინიანი საცხოვრებელი სახლი

ნახაზი

დამკვეთი შ.პ.ს. "მილენიუმ"

ქ.თბილისი,ივანე გვარამაძის ქუჩა N 18

დირექტორი	შ.კორძაძე	
მთ.არქიტექტორი	თ.ბიბიაშვილი	
არქიტექტორი	მ.მჭედლიანი შ.თათხაშვილი	

მასშტაბი	1:100
თარიღი	2024
ფორმატი	A1

ARCHIUM

ARCHITECTURE & DESIGN

TBILISI