გენგეგმა

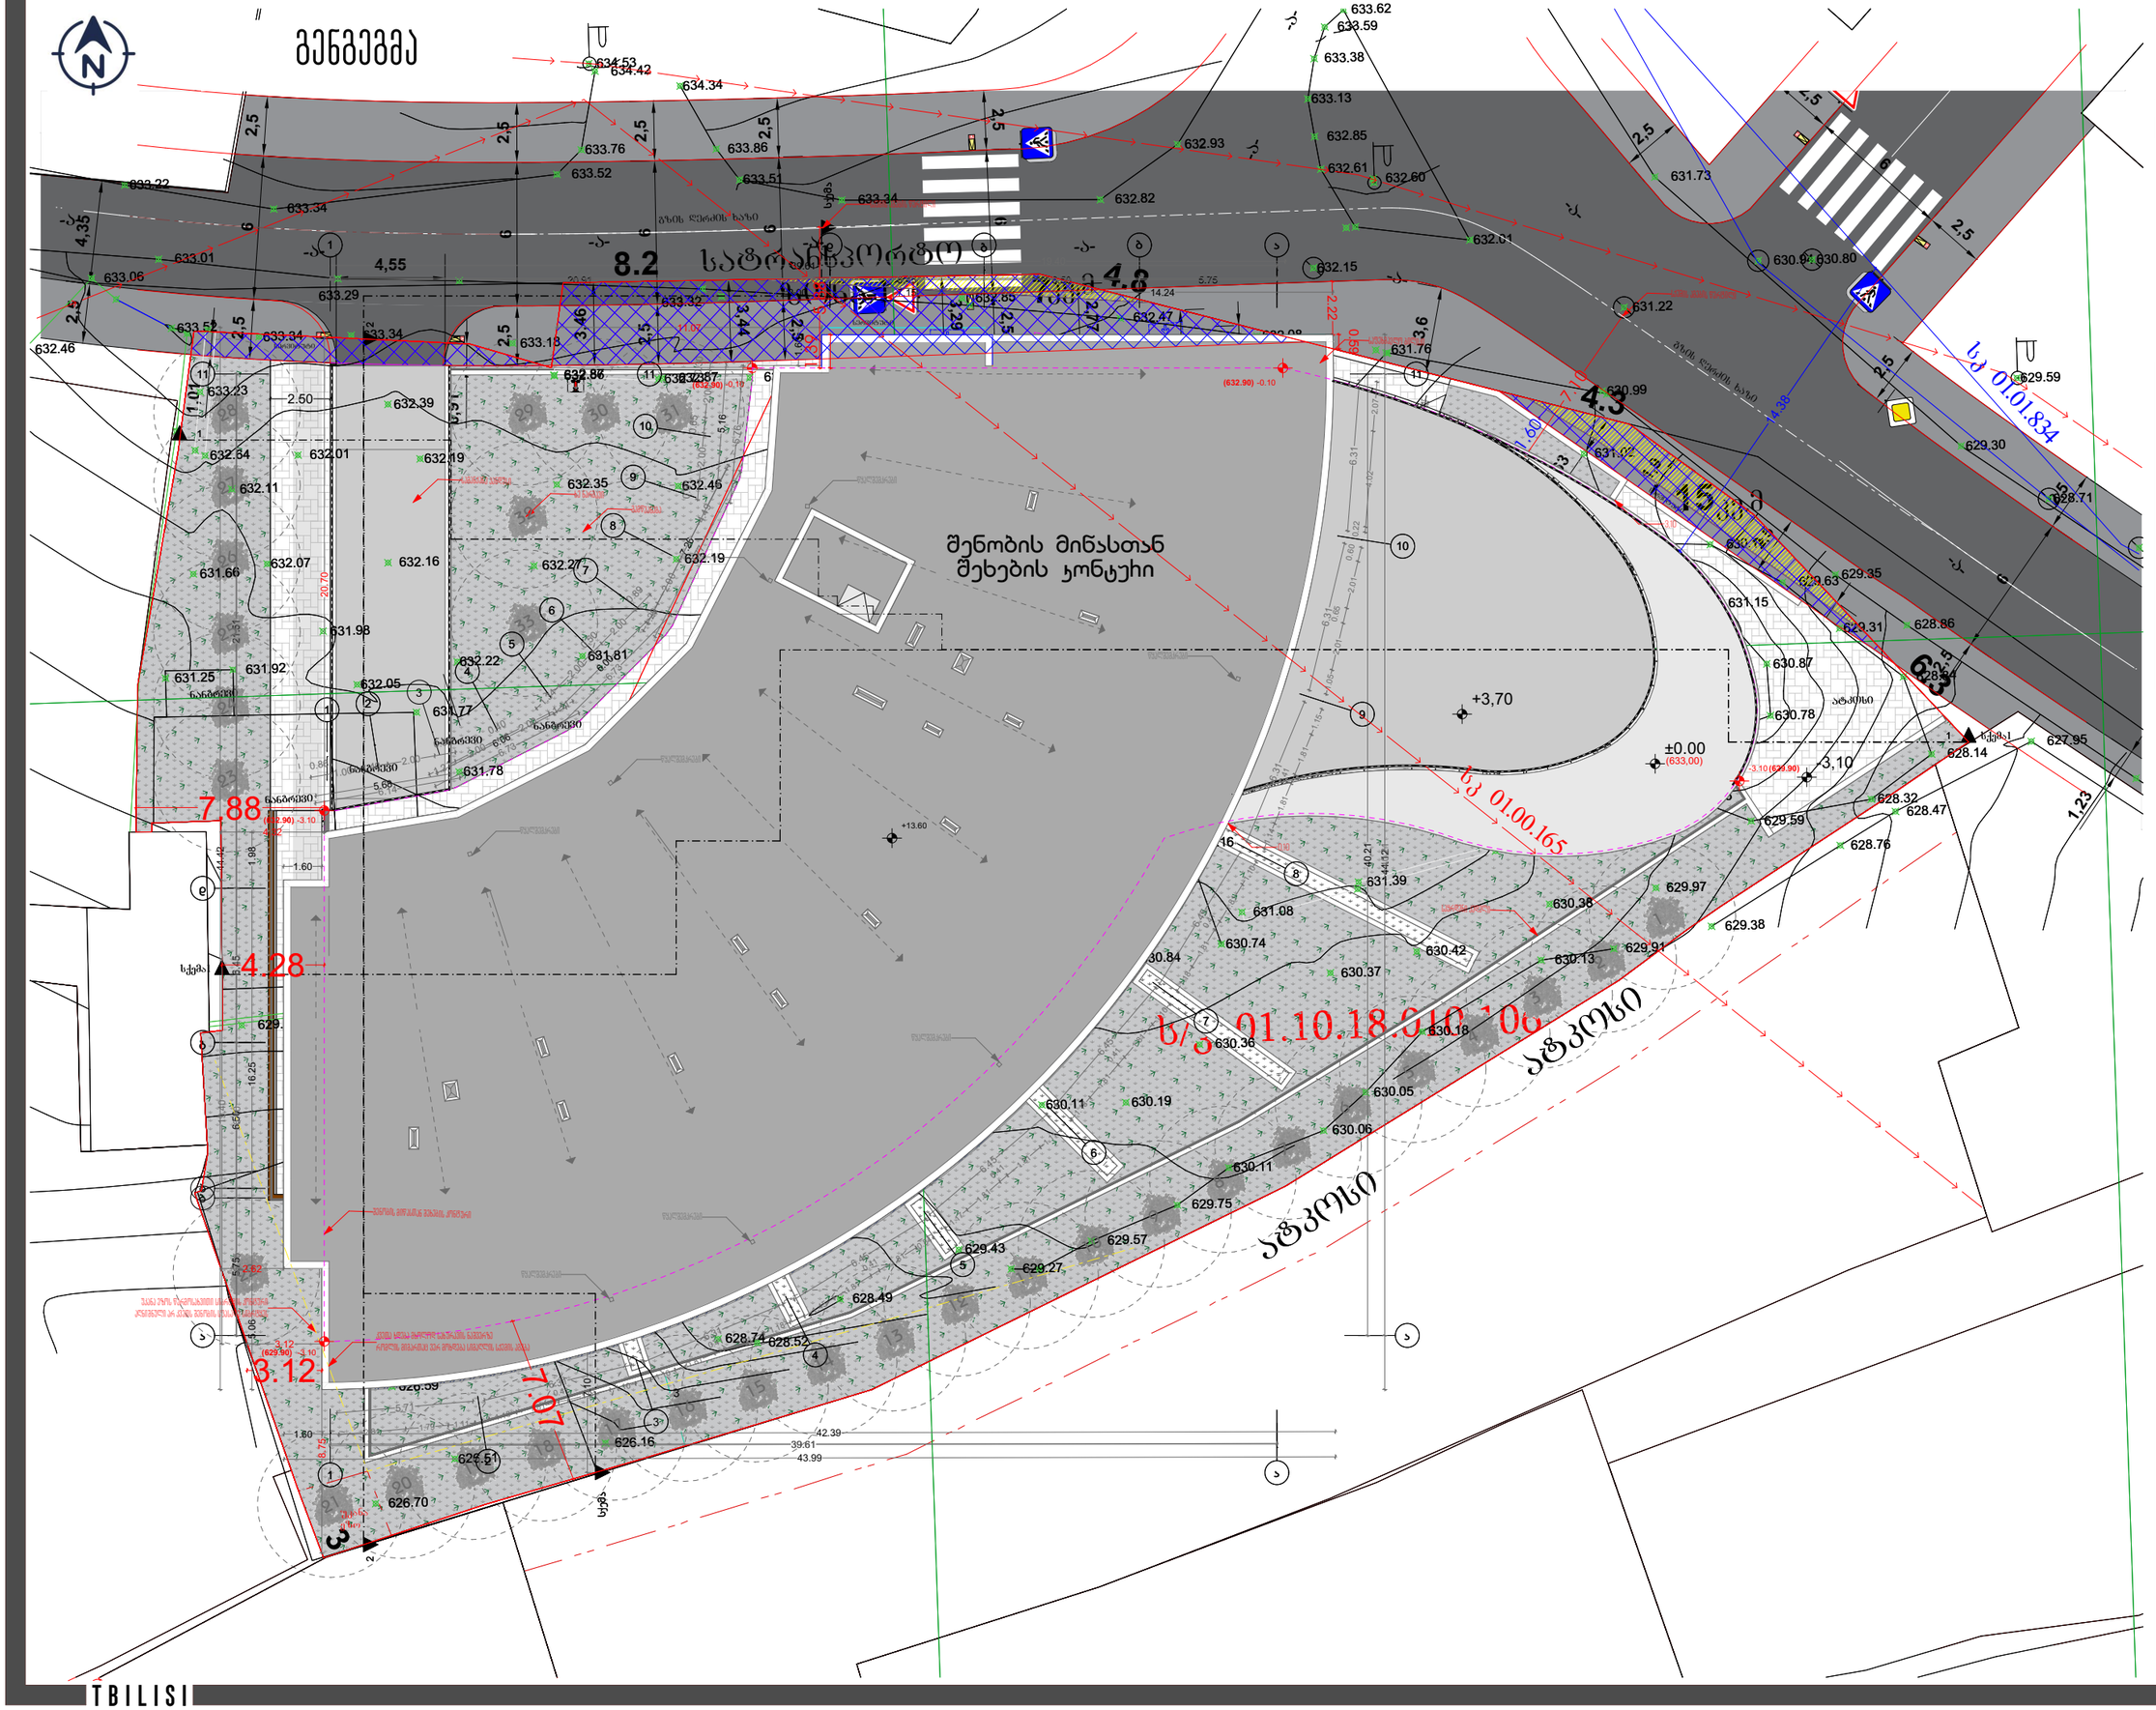

პირობითი აღნიშვნები

სიმბოლოს სახელწოდება

- სახანძრო მილსადენი
- ხანძრის ავზმსატყორცნი
- სახანძრო განგაშის ღილაკი
- ავზმლის ავტომატური ხუთმოძრაობი
- ავზმლის მორეაგირე მეხანძრეები
- ავტომანქანები
- სახანძრო ხელმისაწვდომი განგაშის საკომუნიკაციო სისტემა
- საევაკუაციო გასაქცევლის მარკირებული
- სახანძრო სიგნალიზაცია
- ორმხრივი ავზმირის სისტემა
- სახანძრო-სამეგობრო საშახტის მიერ გამოსაყენებელი მისაერთებელი - ჰიდრანტი
- სახანძრო მანქანის მისაერთებელი
- საევაკუაციო განათება

პროექტის სახელწოდება

მრავალბინიანი საცხოვრებელი სახლი

ნაბაზი

დამკვეთი შ.პ.ს. "შილენიუმ"

ქ.თბილისი,ივანე გვარამაძის ქუჩა N 18

ტრაქტორი	შ.კორძაძე	
მთარგმნელი	თ.ბიბილაშვილი	
არქიტექტორი	მ.მჭედლიანი მ.თათიაშვილი	

მასშტაბი	1:100
თარიღი	2024
ფორმატი	A1

ARCHIUM
ARCHITECTURE & DESIGN

TBILISI

GSPublisherVersion 0.7.100.100

20.91 6.45 6.50 5.75

+13.90

-5.90

-3.10

±0.00

+3.70

+7.00

+10.30

+13.60

+16.90

-4.80 -4.60

17.75

7.10

1.60

4.20

გზის ღერძის ხაზი

საკადასტრო საზღვარი

მაქსიმალურად დასაშვები სიმაღლე

გზის მხრიდან

H=L/0.4

H=7.1/0.4=17.75

საკადასტრო საზღვარი

სიმაღლის განსაზღვრის სქემა

1 d g b a

ნახაზი

1:100

2024

A1

თბილისი

ქ.თბილისი,ივანე გვარამაძის ქუჩა N 18

თარიღი

ფორმატი

მასშტაბი

დირექტორი

მთ.არქიტექტორი

არქიტექტორი

პროექტის სახელწოდება

შ.თათხაშვილი

მ.მჭედლიანი

თ.ბიბიაშვილი

მრავალბინიანი საცხოვრებელი სახლი

დამკვეთი შ.პ.ს. "მილენიუმ"

პირობითი აღნიშვნები

შ.კორძაძე

FIR
ALARM

სახანძრო მილდგარი

ხელის ცეცხლსაქრობი

კვამლის ავტომატური აღმომჩენი

კვამლზე მორეაგირე მაუწყებელი

სიმბოლოს სახელწოდება

სახანძრო განგაშის ღილაკი

საგანგებო ხმოვანი განგაშის საკომუნიკაციო სისტემა

საევაკუაციო გასავლელის მაჩვენებელი

სახანძრო სიგნალიზაცია

ორმხრივი კავშირის სისტემა

სახანძრო-სამაშველო სამსახურის მიერ
გამოსაყენებელი მისაერთებელი - ჰიდრანტი

საევაკუაციო განათება

ავტოსაშხეფი

სახანძრო მანქანის მისაერთებელი

1500
450

300

1250

1300

1.400

600

1070

1200

1600

280

1040
280

540

1.500

0.960

Ø1700

ARCHIUM
ARCHITECTURE & DESIGN

კომერციული ფართი

საცხოვრებელი ფართი 515,4 m

2

422.3 m

2

თავისუფალი სივრცე კართან
მანევრისდრებისთვის-ანჯამიანი კარი
წინიდან მისაწვდომი-გამოწევით გაღება

თავისუფალი სივრცე კართან
მანევრისდრებისთვის-ანჯამიანი კარი
წინიდან მისაწვდომი-გამოწევით გაღება

თავისუფალი სივრცე კართან
მანევრისდრებისთვის-ანჯამიანი კარი
ანჯამის მხრიდანმისაწვდომი-გამოწევით გაღება
120 მინ.თუ მოწყობილია მიმხურავი

მოსატრიალებელი სივრცეები
ვარიანტი 4

ვარიანტი 2

საზაფხულო ფართი 268,0 m

2

კიბის უჯრედისა და სადარბაზოს ფართი 89,6 m

2

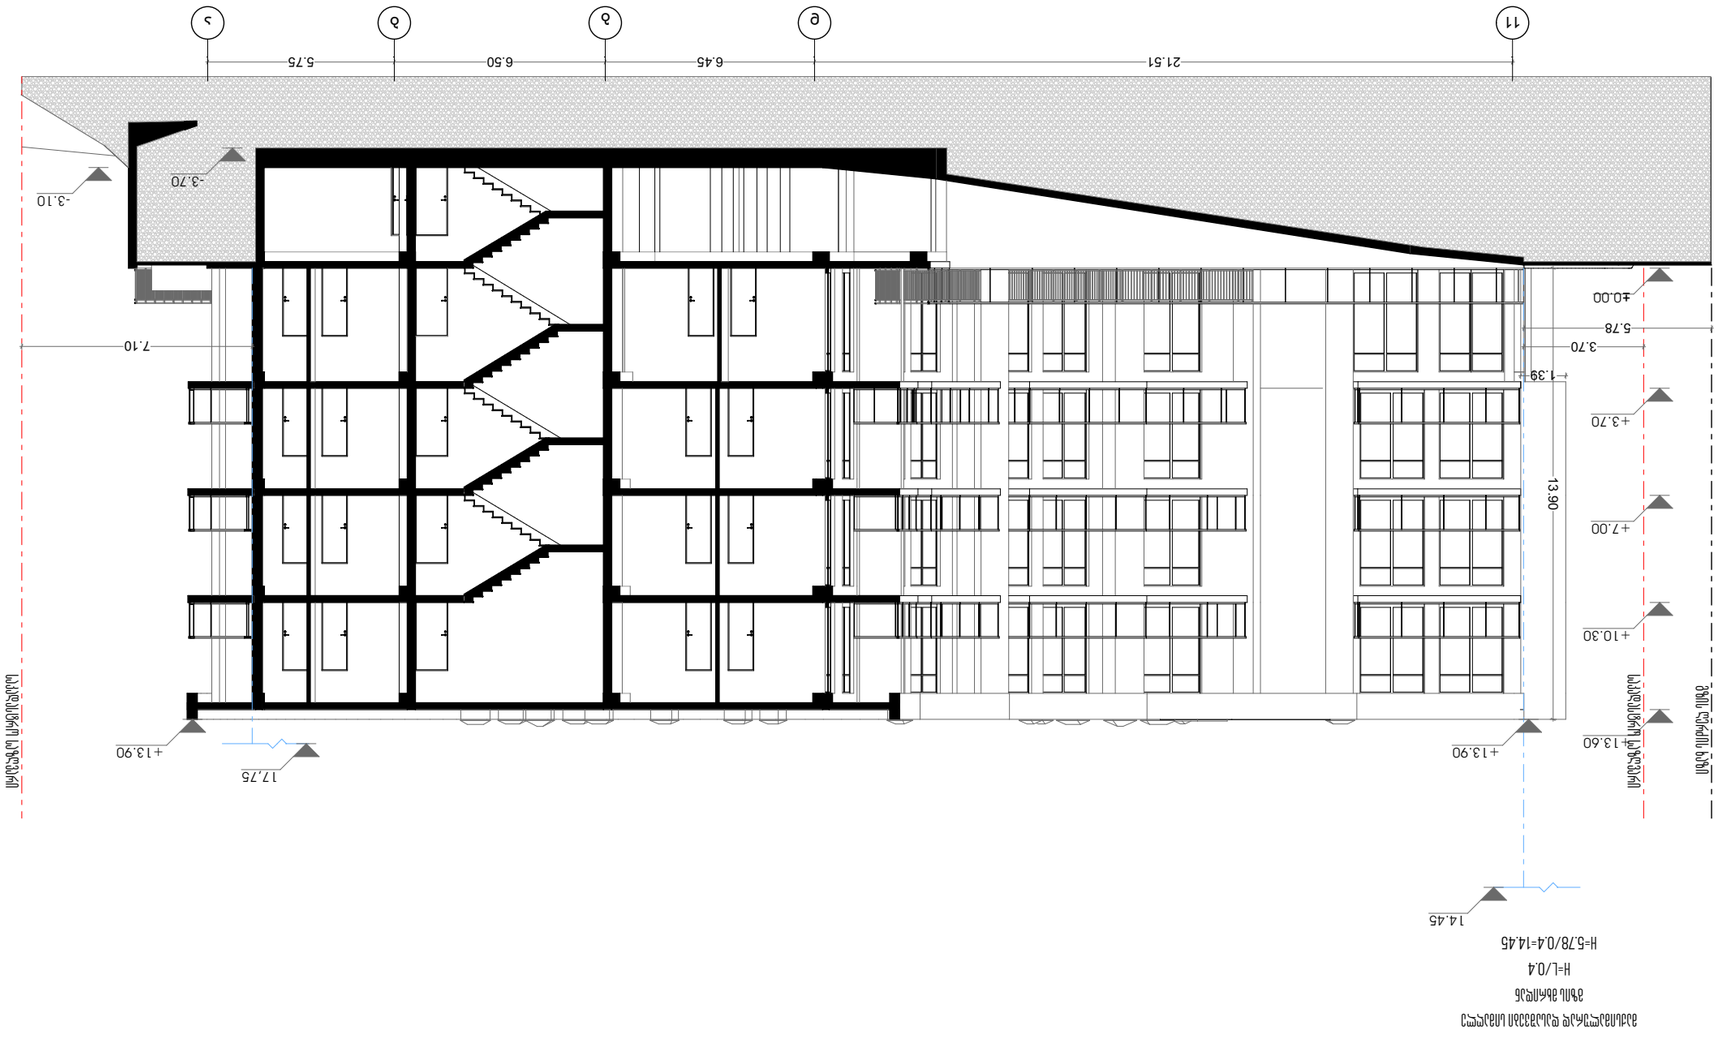

GSPublisherVersion 0.6.100.100

21.51 6.45 6.50 5.75

+13.90

±0.00

+3.70

+7.00

+10.30

+13.60

- 3.70

5.78

3.70

14.45

17,75

7.10

+13.90

13.90

- 3.10

1.39

სიმაღლის განსაზღვრის სქემა გზის ღერძის ხაზი საკადასტრო საზღვარი

საკადასტრო საზღვარი

მაქსიმალურად დასაშვები სიმაღლე

გზის მხრიდან

H=L/0.4

H=5.78/0.4=14.45

11 d g b a

ნახაზი

1:100

2024

A1

თბილისი

ქ.თბილისი,ივანე გვარამაძის ქუჩა N 18

თარიღი

ფორმატი

მასშტაბი

დირექტორი

მთ.არქიტექტორი

არქიტექტორი

პროექტის სახელწოდება

შ.თათხაშვილი

მ.მჭედლიანი

თ.ბიბიაშვილი

მრავალბინიანი საცხოვრებელი სახლი

დამკვეთი შ.პ.ს. "მილენიუმ"

პირობითი აღნიშვნები

შ.კორძაძე

FIR
ALARM

სახანძრო მილდგარი

ხელის ცეცხლსაქრობი

კვამლის ავტომატური აღმომჩენი

კვამლზე მორეაგირე მაუწყებელი

სიმბოლოს სახელწოდება

სახანძრო განგაშის ღილაკი

საგანგებო ხმოვანი განგაშის საკომუნიკაციო სისტემა

საევაკუაციო გასავლელის მაჩვენებელი

სახანძრო სიგნალიზაცია

ორმხრივი კავშირის სისტემა

სახანძრო-სამაშველო სამსახურის მიერ
გამოსაყენებელი მისაერთებელი - ჰიდრანტი

საევაკუაციო განათება

ავტოსაშხეფი

სახანძრო მანქანის მისაერთებელი

1500
450

300

1250

1300

1.400

600

1070

1200

1600

280

1040
280

540

1.500

0.960

Ø1700

ARCHIUM
ARCHITECTURE & DESIGN

კომერციული ფართი

საცხოვრებელი ფართი 515,4 m

2

422.3 m

2

თავისუფალი სივრცე კართან
მანევრისდრებისთვის-ანჯამიანი კარი
წინიდან მისაწვდომი-გამოწევით გაღება

თავისუფალი სივრცე კართან
მანევრისდრებისთვის-ანჯამიანი კარი
წინიდან მისაწვდომი-გამოწევით გაღება

თავისუფალი სივრცე კართან
მანევრისდრებისთვის-ანჯამიანი კარი
ანჯამის მხრიდანმისაწვდომი-გამოწევით გაღება
120 მინ.თუ მოწყობილია მიმხურავი

მოსატრიალებელი სივრცეები
ვარიანტი 4

ვარიანტი 2

საზაფხულო ფართი 268,0 m

2

კიბის უჯრედისა და სადარბაზოს ფართი 89,6 m

2