ჭრილი 1-1

მს. 1 : 150

ფ №

არქიტექტურული პროექტი

გეგმარებითი ნაწილი

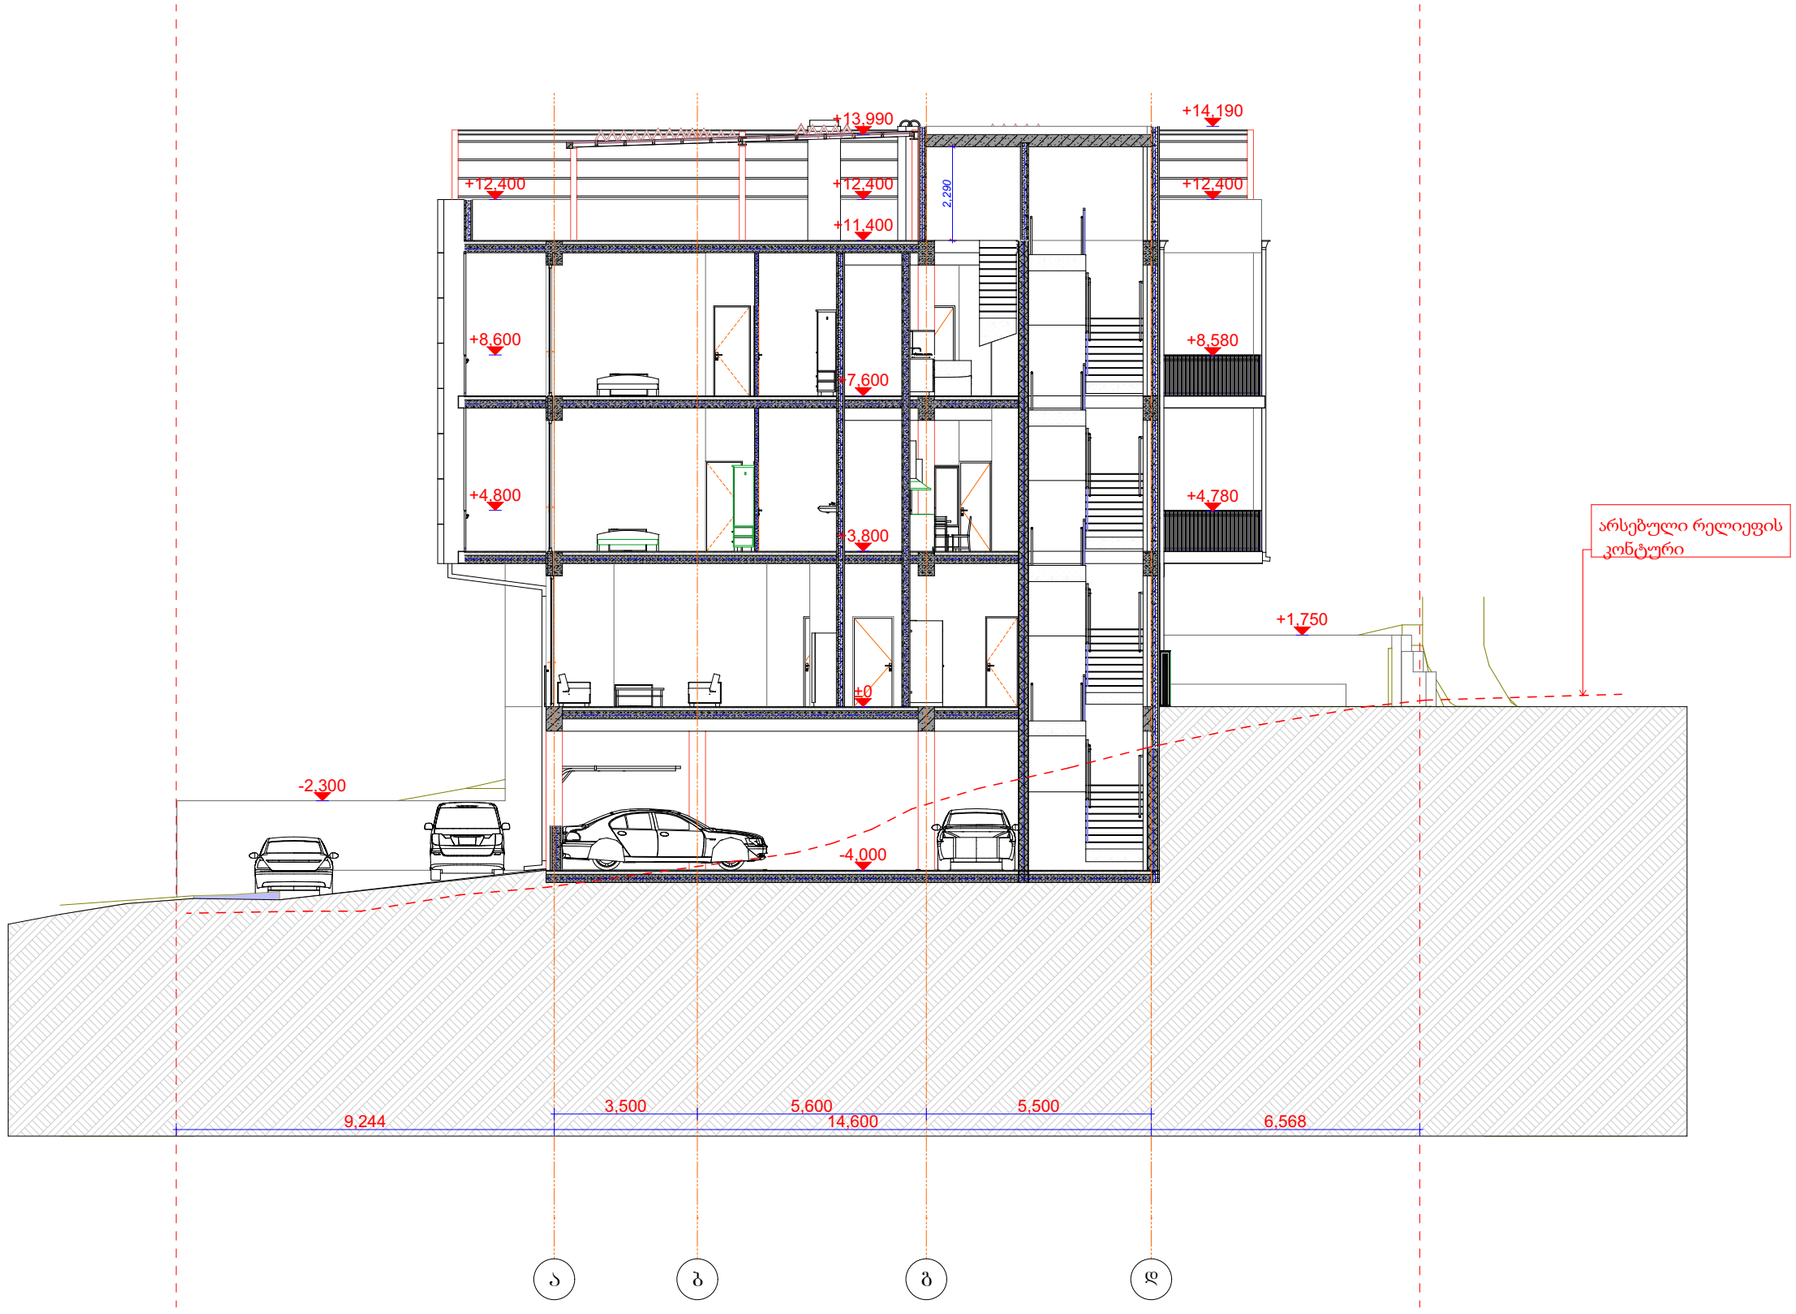

მრავალბინიანი საცხოვრებელი სახლი

- გაკლიერებული ბეტონის კედელი
- ბეტონის ბლოკის წყობა (300 მმ.)
- ბეტონის ბლოკის წყობა (200 მმ.)
- ბეტონის ბლოკის წყობა (100 მმ.)
- გაკლიერებული ბეტონის კოლონა
- ±0 ნიშნული
- 512,00 აბსოლიტური ნიშნული
- ა/დ ღერძის ხაზი

დირექტორი	ა. ხუცუბიძე		
პრ. ავტორი	ა. ბუცუბიძე		
შეასრულა	ა. შტაბიძე		
ფურცა	ფურცა	ფორმატი	მასშტაბი	თარიღი
		A 3	1:250	27.06.18
		სტადია		

ARCHIGRAM GEORGIA "ARCHIGRAM" LTD 40-998320

პროექტის შეთანხმება
მშენებლობის ნებართვა

შპს არქიბრამ

ARCHIGRAM

ჭრილი 2-2

მს. 1 : 200

ფ №

არქიტექტურული პროექტი

გეგმარებითი ნაწილი

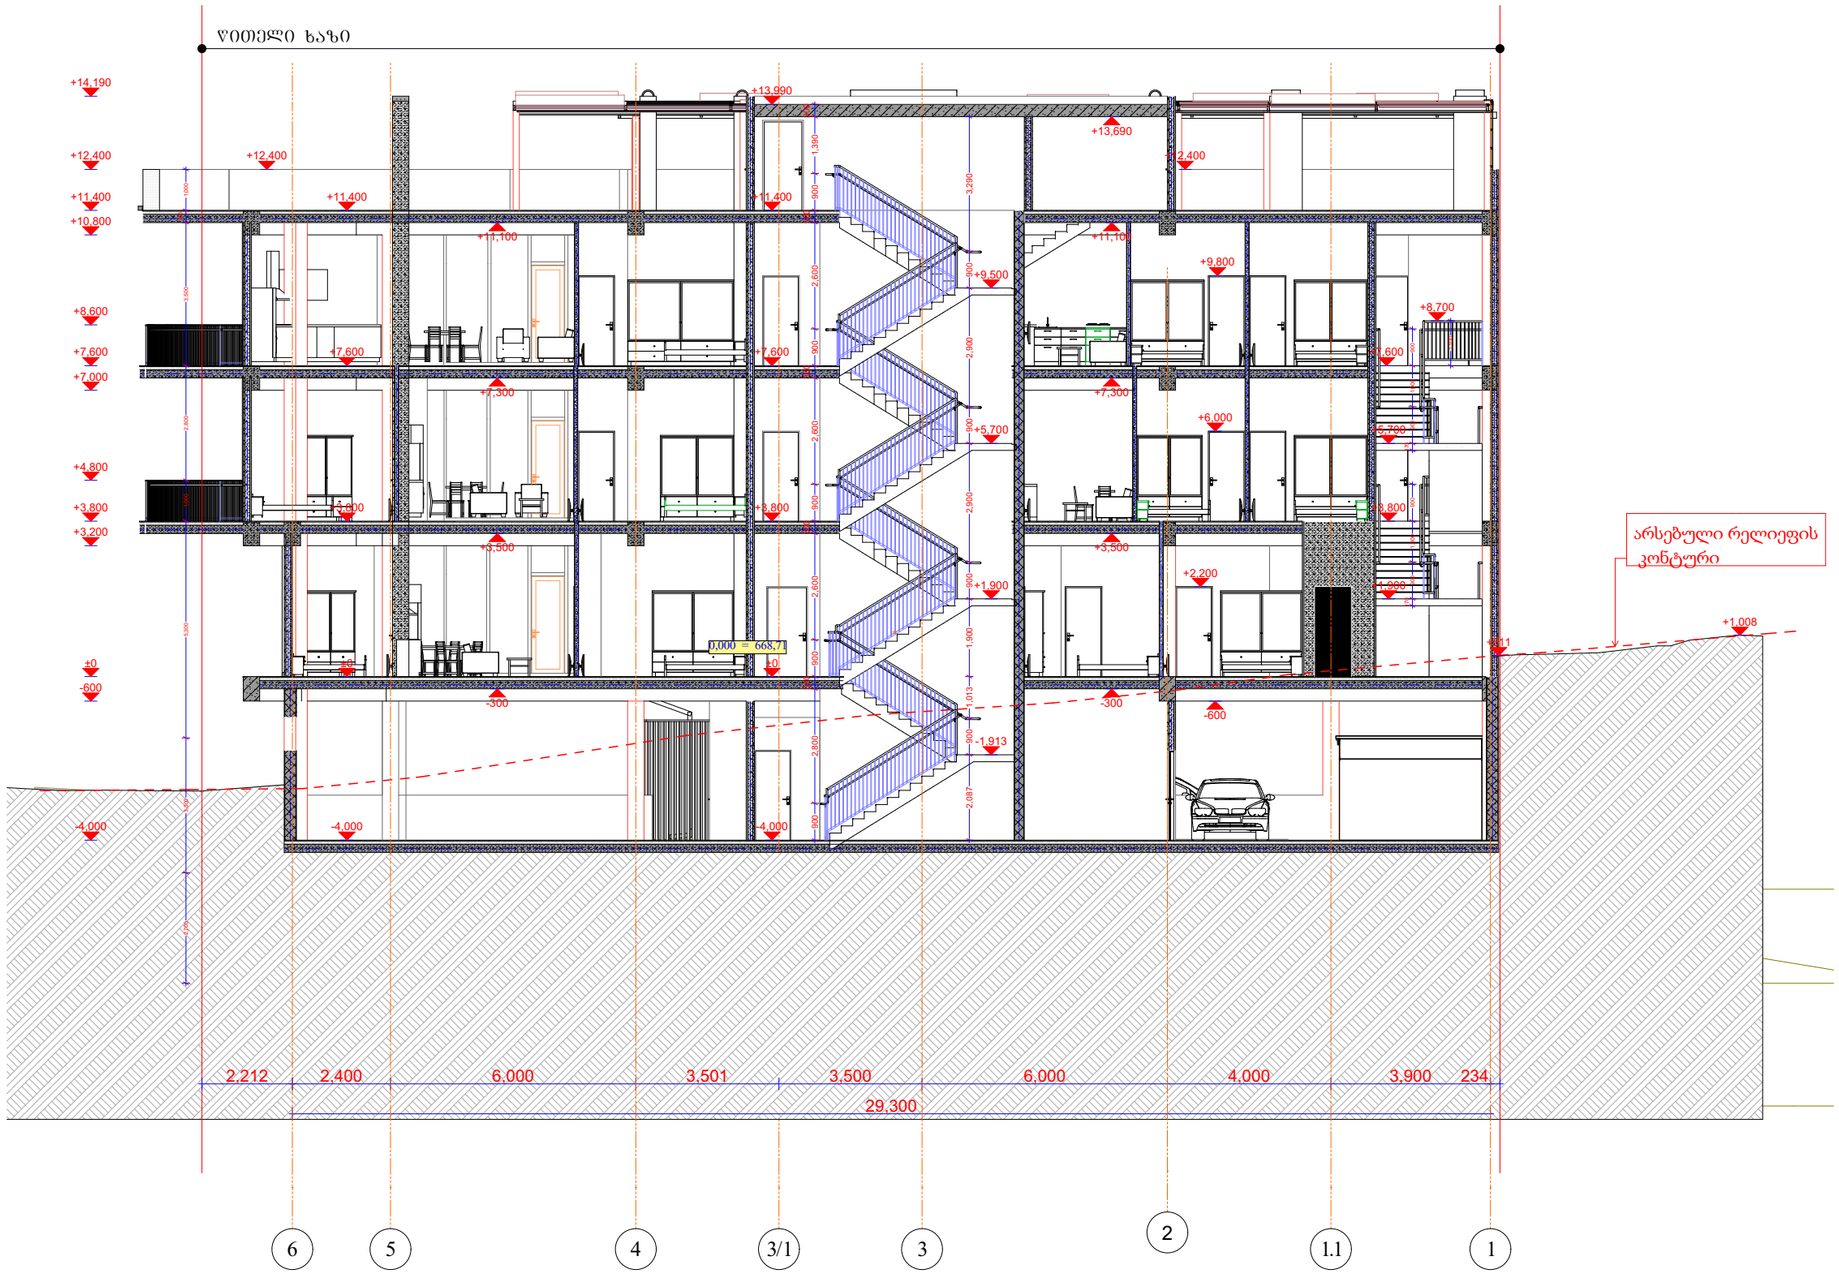

არსებული რელიეფის კონტური

მრავალბინიანი საცხოვრებელი სახლი

- გაკლიერებული ბეტონის კედელი
- ბეტონის ბლოკის წყობა (300 მმ.)
- ბეტონის ბლოკის წყობა (200 მმ.)
- ბეტონის ბლოკის წყობა (100 მმ.)
- გაკლიერებული ბეტონის კოლონა
- ±0 ნიშნული
- 512,00 აბსოლიტური ნიშნული
- ა/დ ღერძის ხაზი

დირექტორი	ა. ხუცუბიძე			
პრ. ავტორი	ა. ბუცუბიძე			
შეასრულა	ა. შტაბიძე			
ფურც.	ფურც.	ფორმატი	მასშტაბი	თარიღი
		A 3	1:250	27.06.16
		სტადია		

პროექტის შეთანხმება
მშენებლობის ნებართვა

შპს არქიბრამ