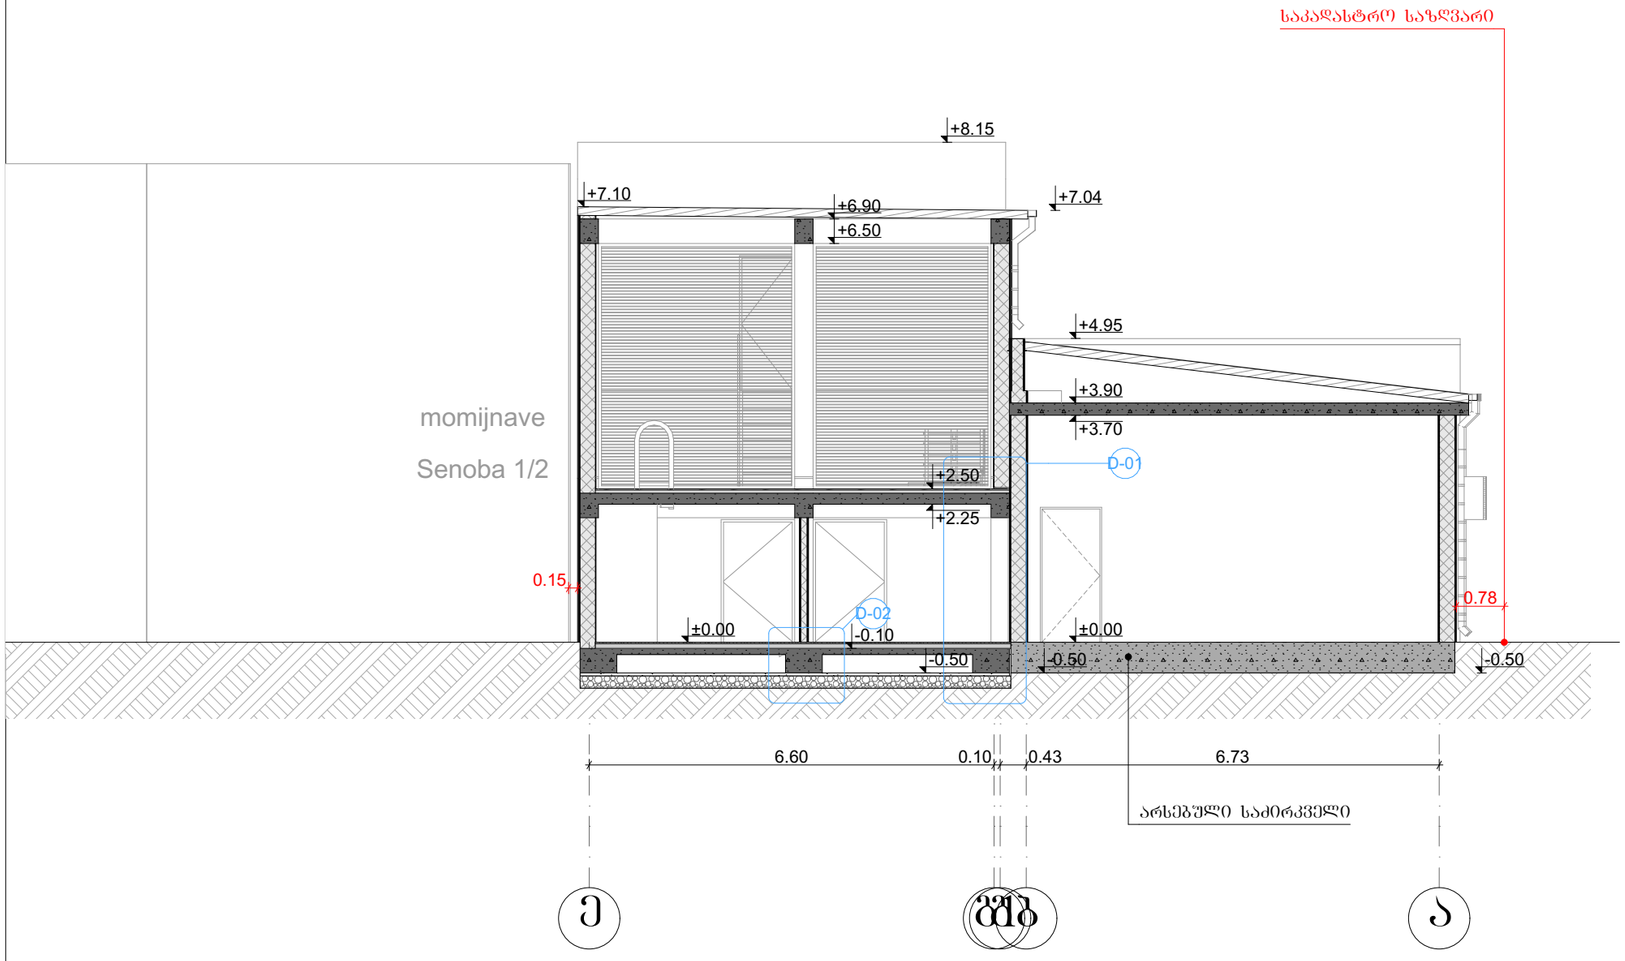

საპროექტო ჭრილი 1-1

მისამართი:
ქ. თბილისი, ქუჩა მეფე მირიანი, №70
(ს.კ: 01.72.14.038.094)

სწრაფი კვება
(სამზარეულო)

არქიტექტურული ნაწილი

არქიტექტორი შ. პიპინაშვილი	
დამკვეთი: შპს გურმე (404407879)	

დაკვეთა №

სტადია	ფურც.	რაოდ.	მასშტ.
მ.პ.			1:100

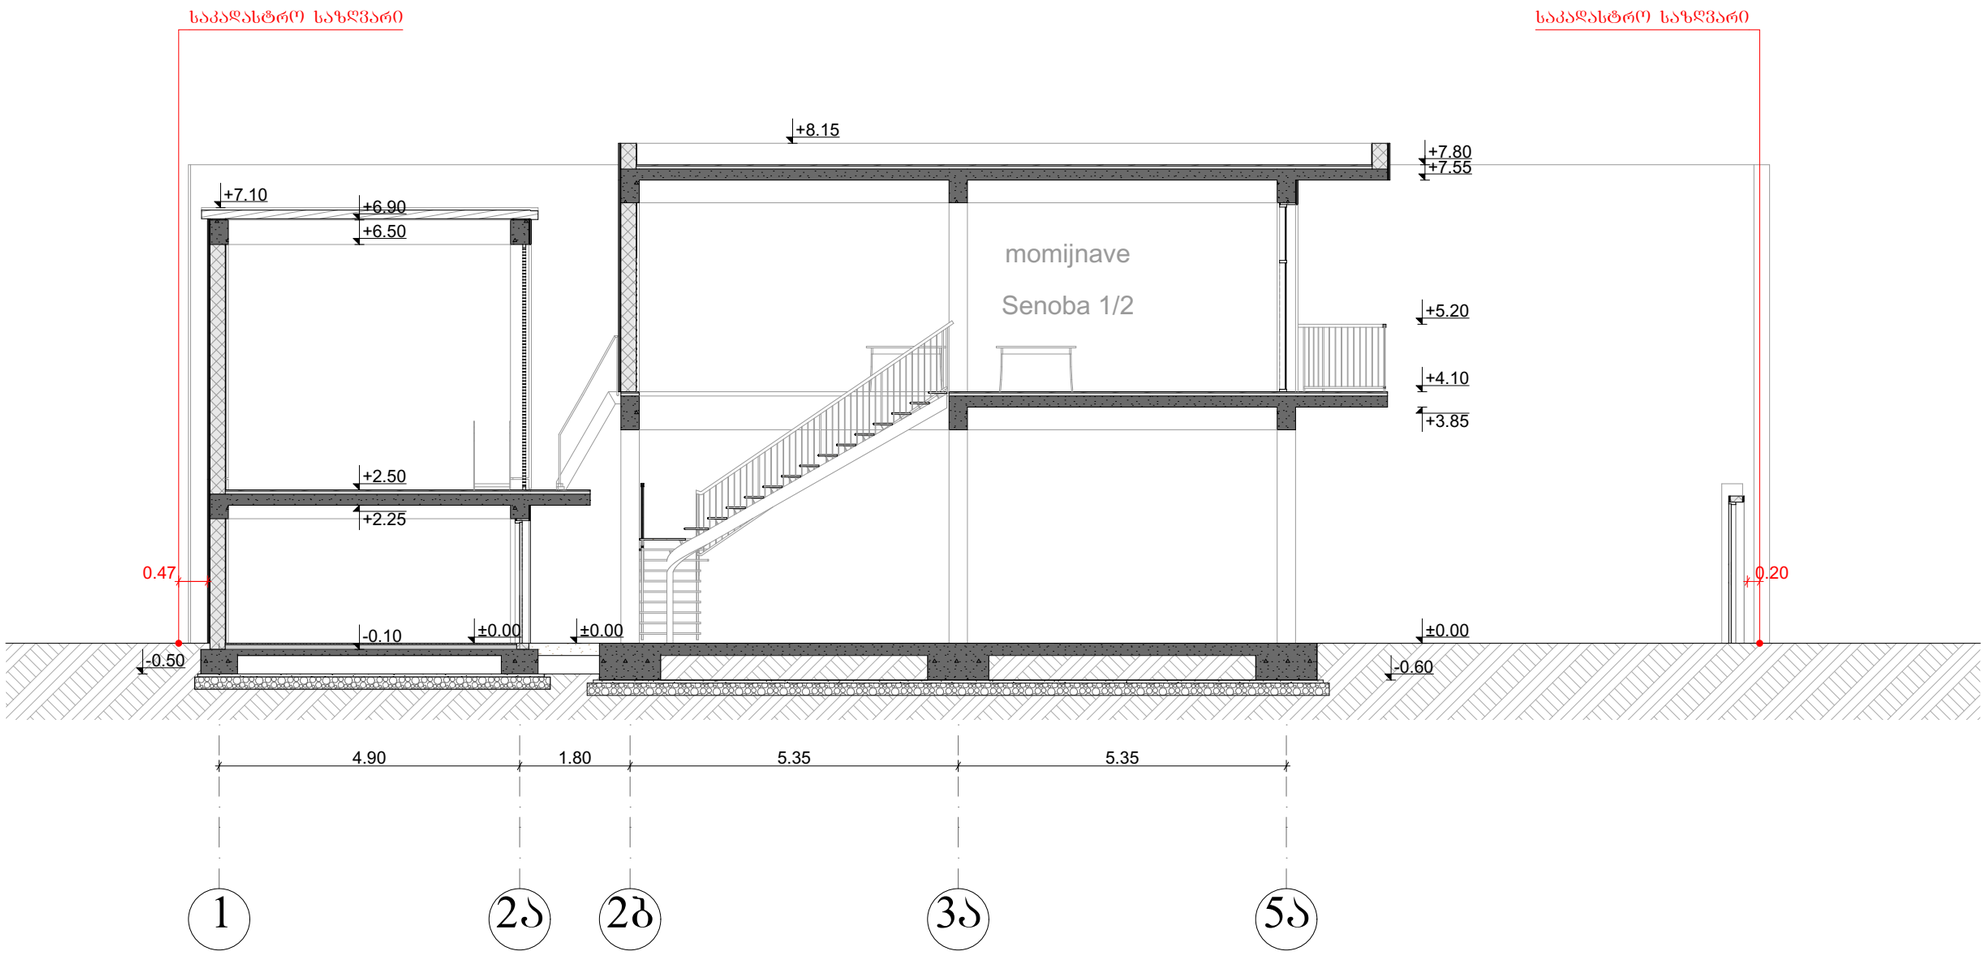

საპროექტო ჭრილი 2-2

მისამართი:
ქ. თბილისი, ქუჩა მეფე მირიანი, №70
(ს.კ: 01.72.14.038.094)

სწრაფი კვება
(სამზარეულო)

არქიტექტურული ნაწილი

არქიტექტორი შ. პიპინაშვილი	
დამკვეთი: შპს გურმე (404407879)	

დაკვეთა №

სტადია	ფურც.	რაოდ.	მასშტ.
მ.პ.			1:100